

ПРОЕКТ ПЛАНИРОВКИ ТЕРРИТОРИИ И ПРОЕКТ МЕЖЕВАНИЯ ТЕРРИТОРИИ ДЛЯ РАЗМЕЩЕНИЯ
ЛИНЕЙНОГО ОБЪЕКТА "ПС 35/6 КВ МЕСТОРОЖДЕНИЯ САБО"
МУНИЦИПАЛЬНОЕ ОБРАЗОВАНИЕ ГОРОДСКОЙ ОКРУГ "ОХИНСКИЙ", САХАЛИНСКОЙ ОБЛАСТИ
ПРОЕКТ ПЛАНИРОВКИ. МАТЕРИАЛЫ ПО ОБОСНОВАНИЮ.
СХЕМА РАСПОЛОЖЕНИЯ ЭЛЕМЕНТОВ ПЛАНИРОВОЧНОЙ СТРУКТУРЫ. ЛИСТ 2.
Масштаб 1:10 000




- УСЛОВНЫЕ
ОБОЗНАЧЕНИЯ
- Границы
- граница территории в отношении которой осуществляется подготовка проекта планировки
 - Границы зоны планируемого размещения проектируемых линейных объектов
 - Границы существующих земельных участков, учтен ЕГРН

Инов. № подл.	00000
Подпись и дата	
Взам. инв. №	

05512-ПП-025.000.000-ППТПМТ -03-4-02					
«ПС 35/6 КВ МЕСТОРОЖДЕНИЯ САБО»					
Изм.	Кол.	Лист	?	док	Погр.
Разработал	Петрова				06.11.20
Проверил	Обухов				06.11.20
Проект планировки территории					
Материалы по обоснованию					
Графическая часть.					
Схема распол. элем. планировочной. структура					
Масштаб 1:2000					
Нормоконтроль	Обухов				06.11.20
ГИП	Халиуллин				06.11.20
Статус			Лист		
ППТ			2		
Листов			Листов		

ПРОЕКТ ПЛАНИРОВКИ ТЕРРИТОРИИ И ПРОЕКТ МЕЖЕВАНИЯ ТЕРРИТОРИИ ДЛЯ РАЗМЕЩЕНИЯ ЛИНЕЙНОГО ОБЪЕКТА
"ПС 35/6 КВ МЕСТОРОЖДЕНИЯ САБО" МУНИЦИПАЛЬНОЕ ОБРАЗОВАНИЕ ГОРОДСКОЙ ОКРУГ "ОХИНСКИЙ", САХАЛИНСКОЙ ОБЛАСТИ.
ПРОЕКТ ПЛАНИРОВКИ. МАТЕРИАЛЫ ПО ОБОСНОВАНИЮ. СХЕМА ИСПОЛЬЗОВАНИЯ ТЕРРИТОРИИ В ПЕРИОД ПОДГОТОВКИ ПРОЕКТА
ПЛАНИРОВКИ ТЕРРИТОРИИ. СХЕМА ГРАНИЦ ЗОН С ОСОБЫМИ УСЛОВИЯМИ ИСПОЛЬЗОВАНИЯ ТЕРРИТОРИЙ, ЛЕСНИЧЕСТВ.
СХЕМА КОНСТРУКТИВНЫХ И ПЛАНИРОВОЧНЫХ РЕШЕНИЙ.

Лист 1. Охинское лесничество, Тунгорское ч.1 участковое лесничество
Масштаб 1:500

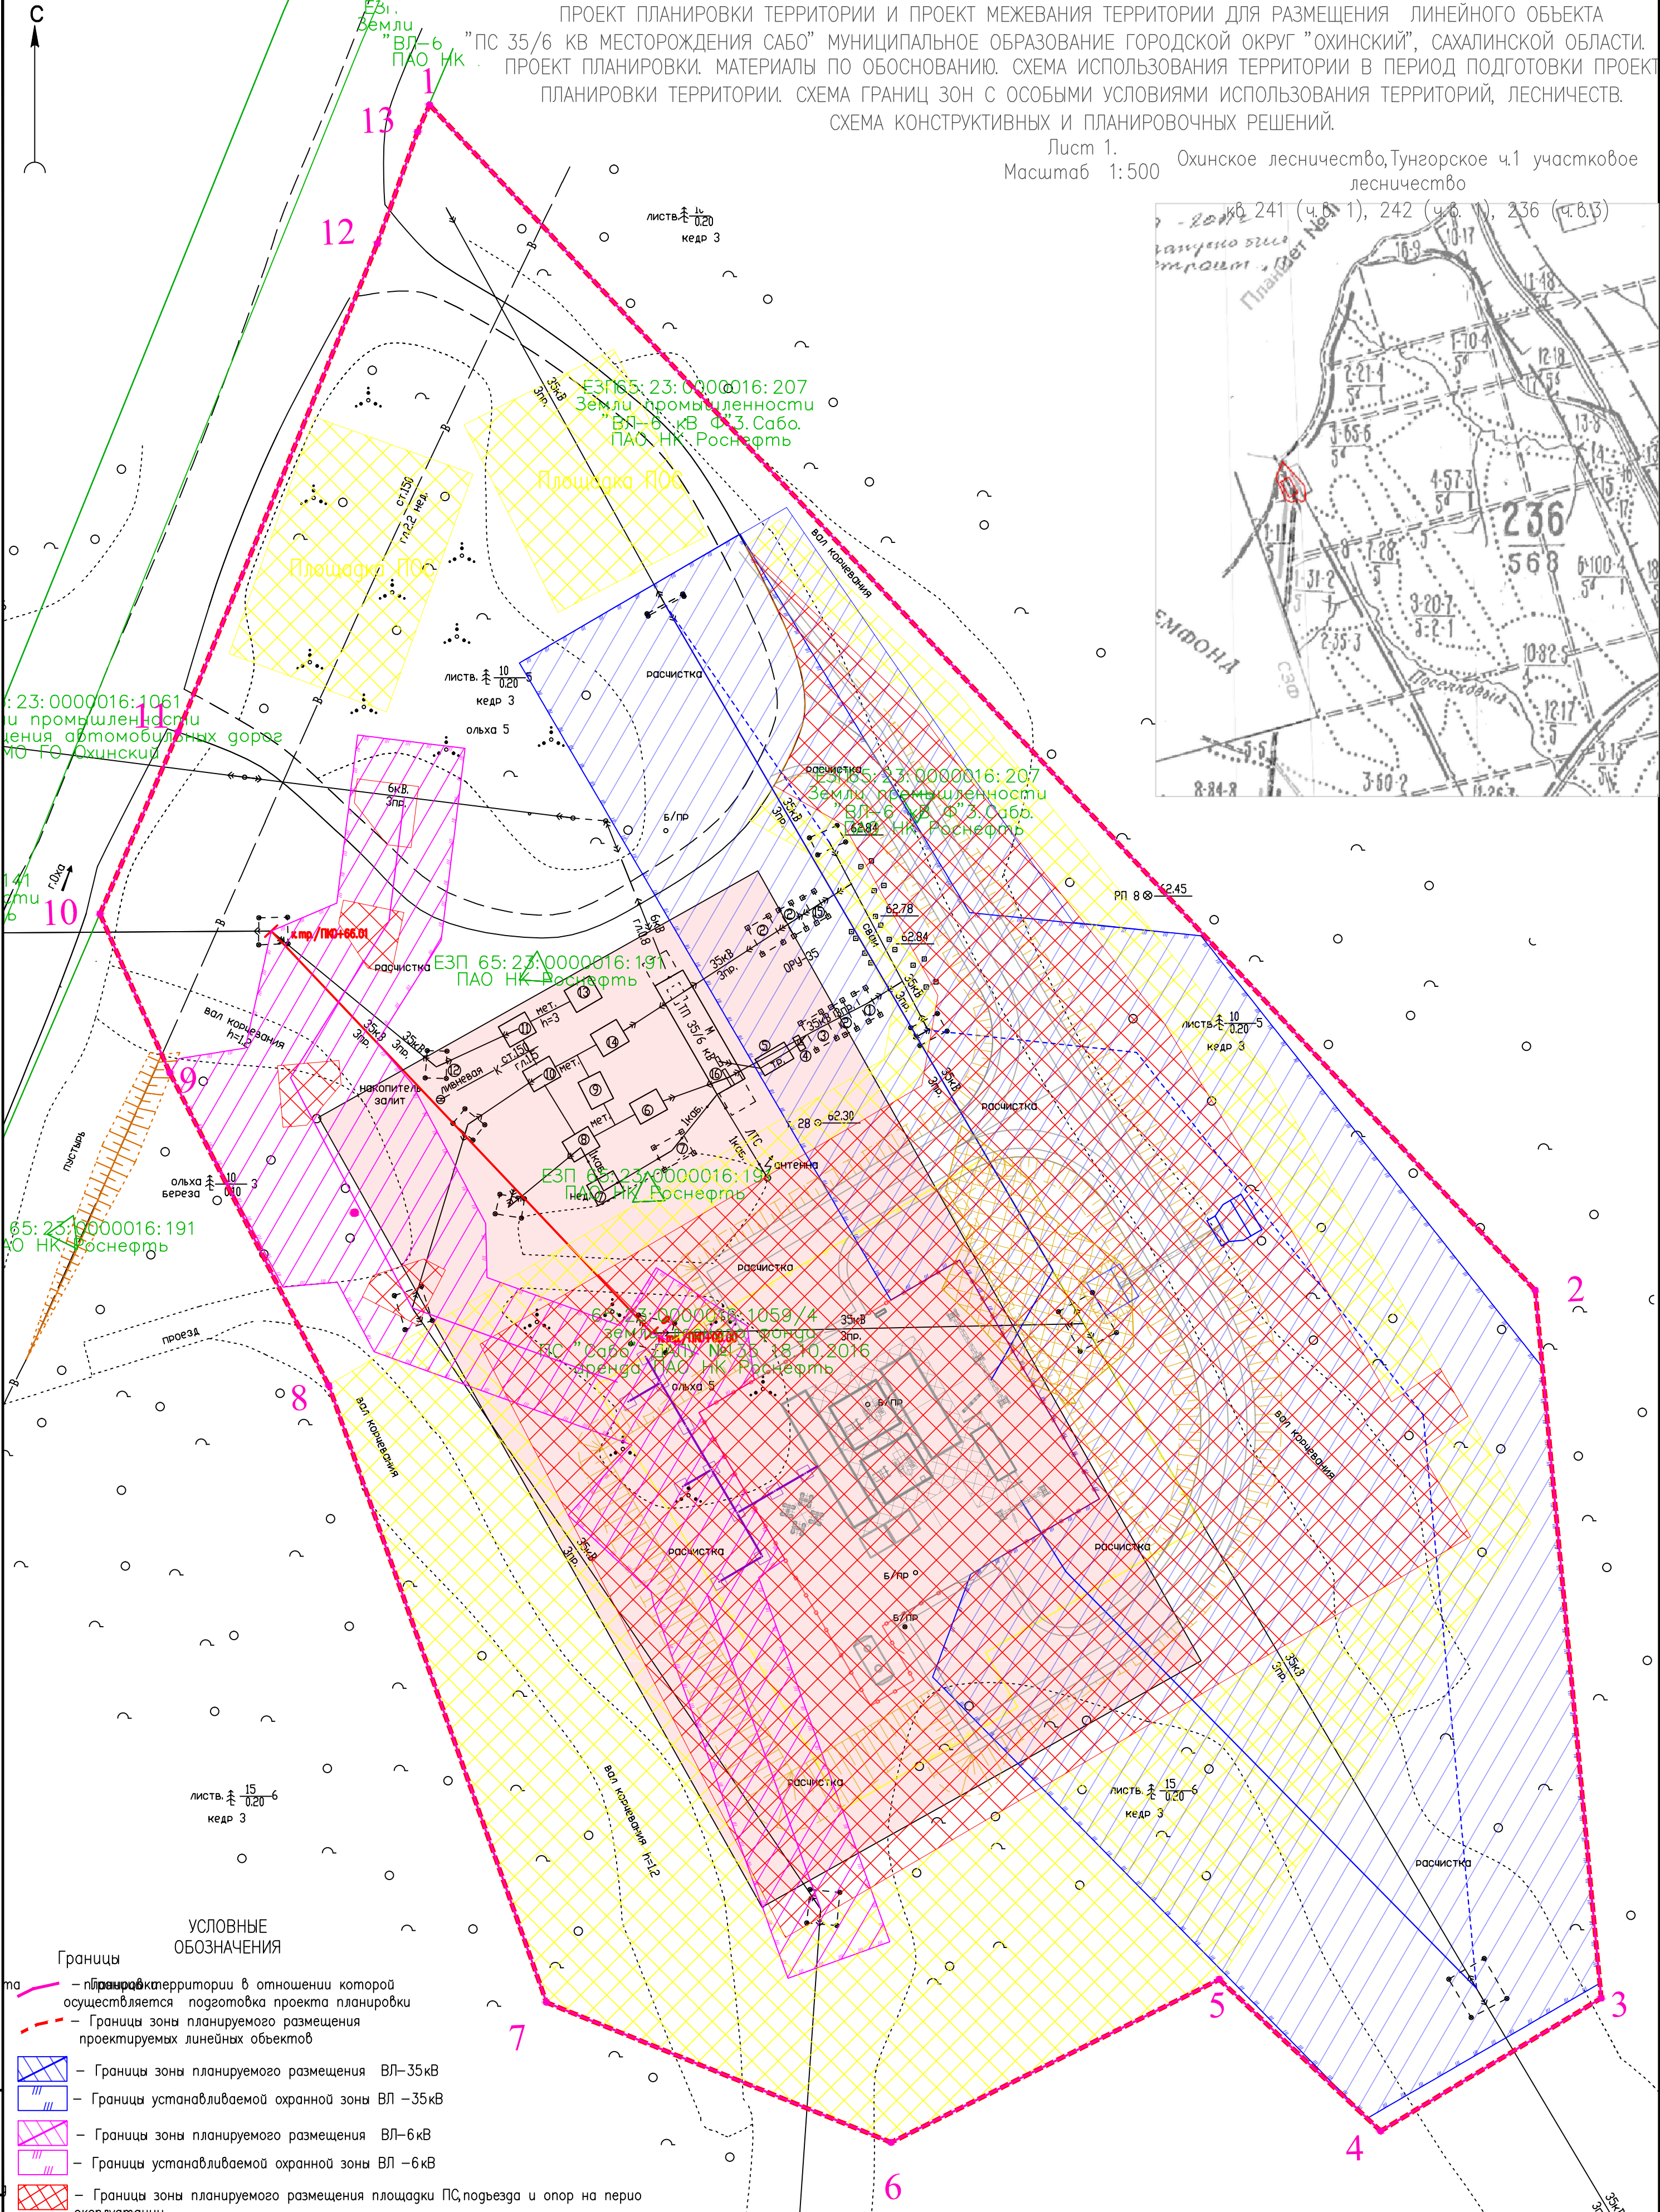

УСЛОВНЫЕ
ОБОЗНАЧЕНИЯ

- Границы
- Границы территории в отношении которой осуществляется подготовка проекта планировки
 - Границы зоны планируемого размещения проектируемых линейных объектов
 - Границы зоны планируемого размещения ВЛ-35кВ
 - Границы устанавливаемой охранной зоны ВЛ-35кВ
 - Границы зоны планируемого размещения ВЛ-6кВ
 - Границы устанавливаемой охранной зоны ВЛ-6кВ
 - Границы зоны планируемого размещения площадки ПС, подвезда и опор на период эксплуатации
 - Границы зоны планируемого размещения площадки ПС, подвезда и опор на период строительства
 - Границы устанавливаемой охранной зоны ПС 35кВ
 - Границы существующих земельных участков, учтенных в ЕГРН
 - (кадастровый номер, категория земель)
 - (наименование трассы линейного объекта)
 - Границы зоны планируемого размещения объектов капитального строительства в соответствии с ранее утвержденной документацией по планировке территории
 - Границы установленных зон с особыми условиями использования территории сведения о которых внесены в ЕГРН

05512-ПП-025.000.000-ППТ/ПМТ-03-4-001					
«ПС 35/6 КВ МЕСТОРОЖДЕНИЯ САБО»					
Изм.	Кол.	Лист	док	Погр.	Дата
Разработал	Петрова	06.11.20			
Проверил	Обухов	06.11.20			
Проект планировки территории					
Материалы по обоснованию					
Графическая часть.					
Схемы материалов по обоснованию (совместно с проектом планировки территории)					
Масштаб 1:500					
Нормоконтроль	Обухов	06.11.20			
ГИП	Халиуллин	06.11.20			
Стадия					
Лист					
Листов					
ПТТ					
1					
2					
Охинское лесничество, Тунгорское ч.1 участковое лесничество					
Сахалинская область, г. Охинский, муниципальное образование					
Формат А2					