


ПРОЕКТ ПЛАНИРОВКИ И ПРОЕКТ МЕЖЕВАНИЯ ТЕРРИТОРИИ ДЛЯ РАЗМЕЩЕНИЯ ЛИНЕЙНОГО ОБЪЕКТА «РЕЗЕРВНАЯ СИСТЕМА ГАЗОСНАБЖЕНИЯ ДЛЯ АО «ОХИНСКАЯ ТЭЦ» В ГРАНИЦАХ МУНИЦИПАЛЬНОГО ОБРАЗОВАНИЯ ГОРОДСКОЙ ОКРУГ "ОХИНСКИЙ", САХАЛИНСКОЙ ОБЛАСТИ

ПРОЕКТ ПЛАНИРОВКИ. МАТЕРИАЛЫ ПО ОБОСНОВАНИЮ.


СХЕМА РАСПОЛОЖЕНИЯ ЭЛЕМЕНТОВ ПЛАНИРОВОЧНОЙ СТРУКТУРЫ. СХЕМА ИСПОЛЬЗОВАНИЯ ТЕРРИТОРИИ В ПЕРИОД ПОДГОТОВКИ ПРОЕКТА ПЛАНИРОВКИ. СХЕМА ГРАНИЦ ЗОН С ОСОБЫМИ УСЛОВИЯМИ ТЕРРИТОРИИ, ОСОБО ОХРАНЯЕМЫХ ПРИРОДНЫХ ТЕРРИТОРИЙ, ЛЕСНИЧЕСТВ.

ЛИСТ 1.

Выкопировка из Генерального плана МО ГО Охинский (утвержден решением Собрания МО ГО Охинский №6.221 от 12.05.2020 года).

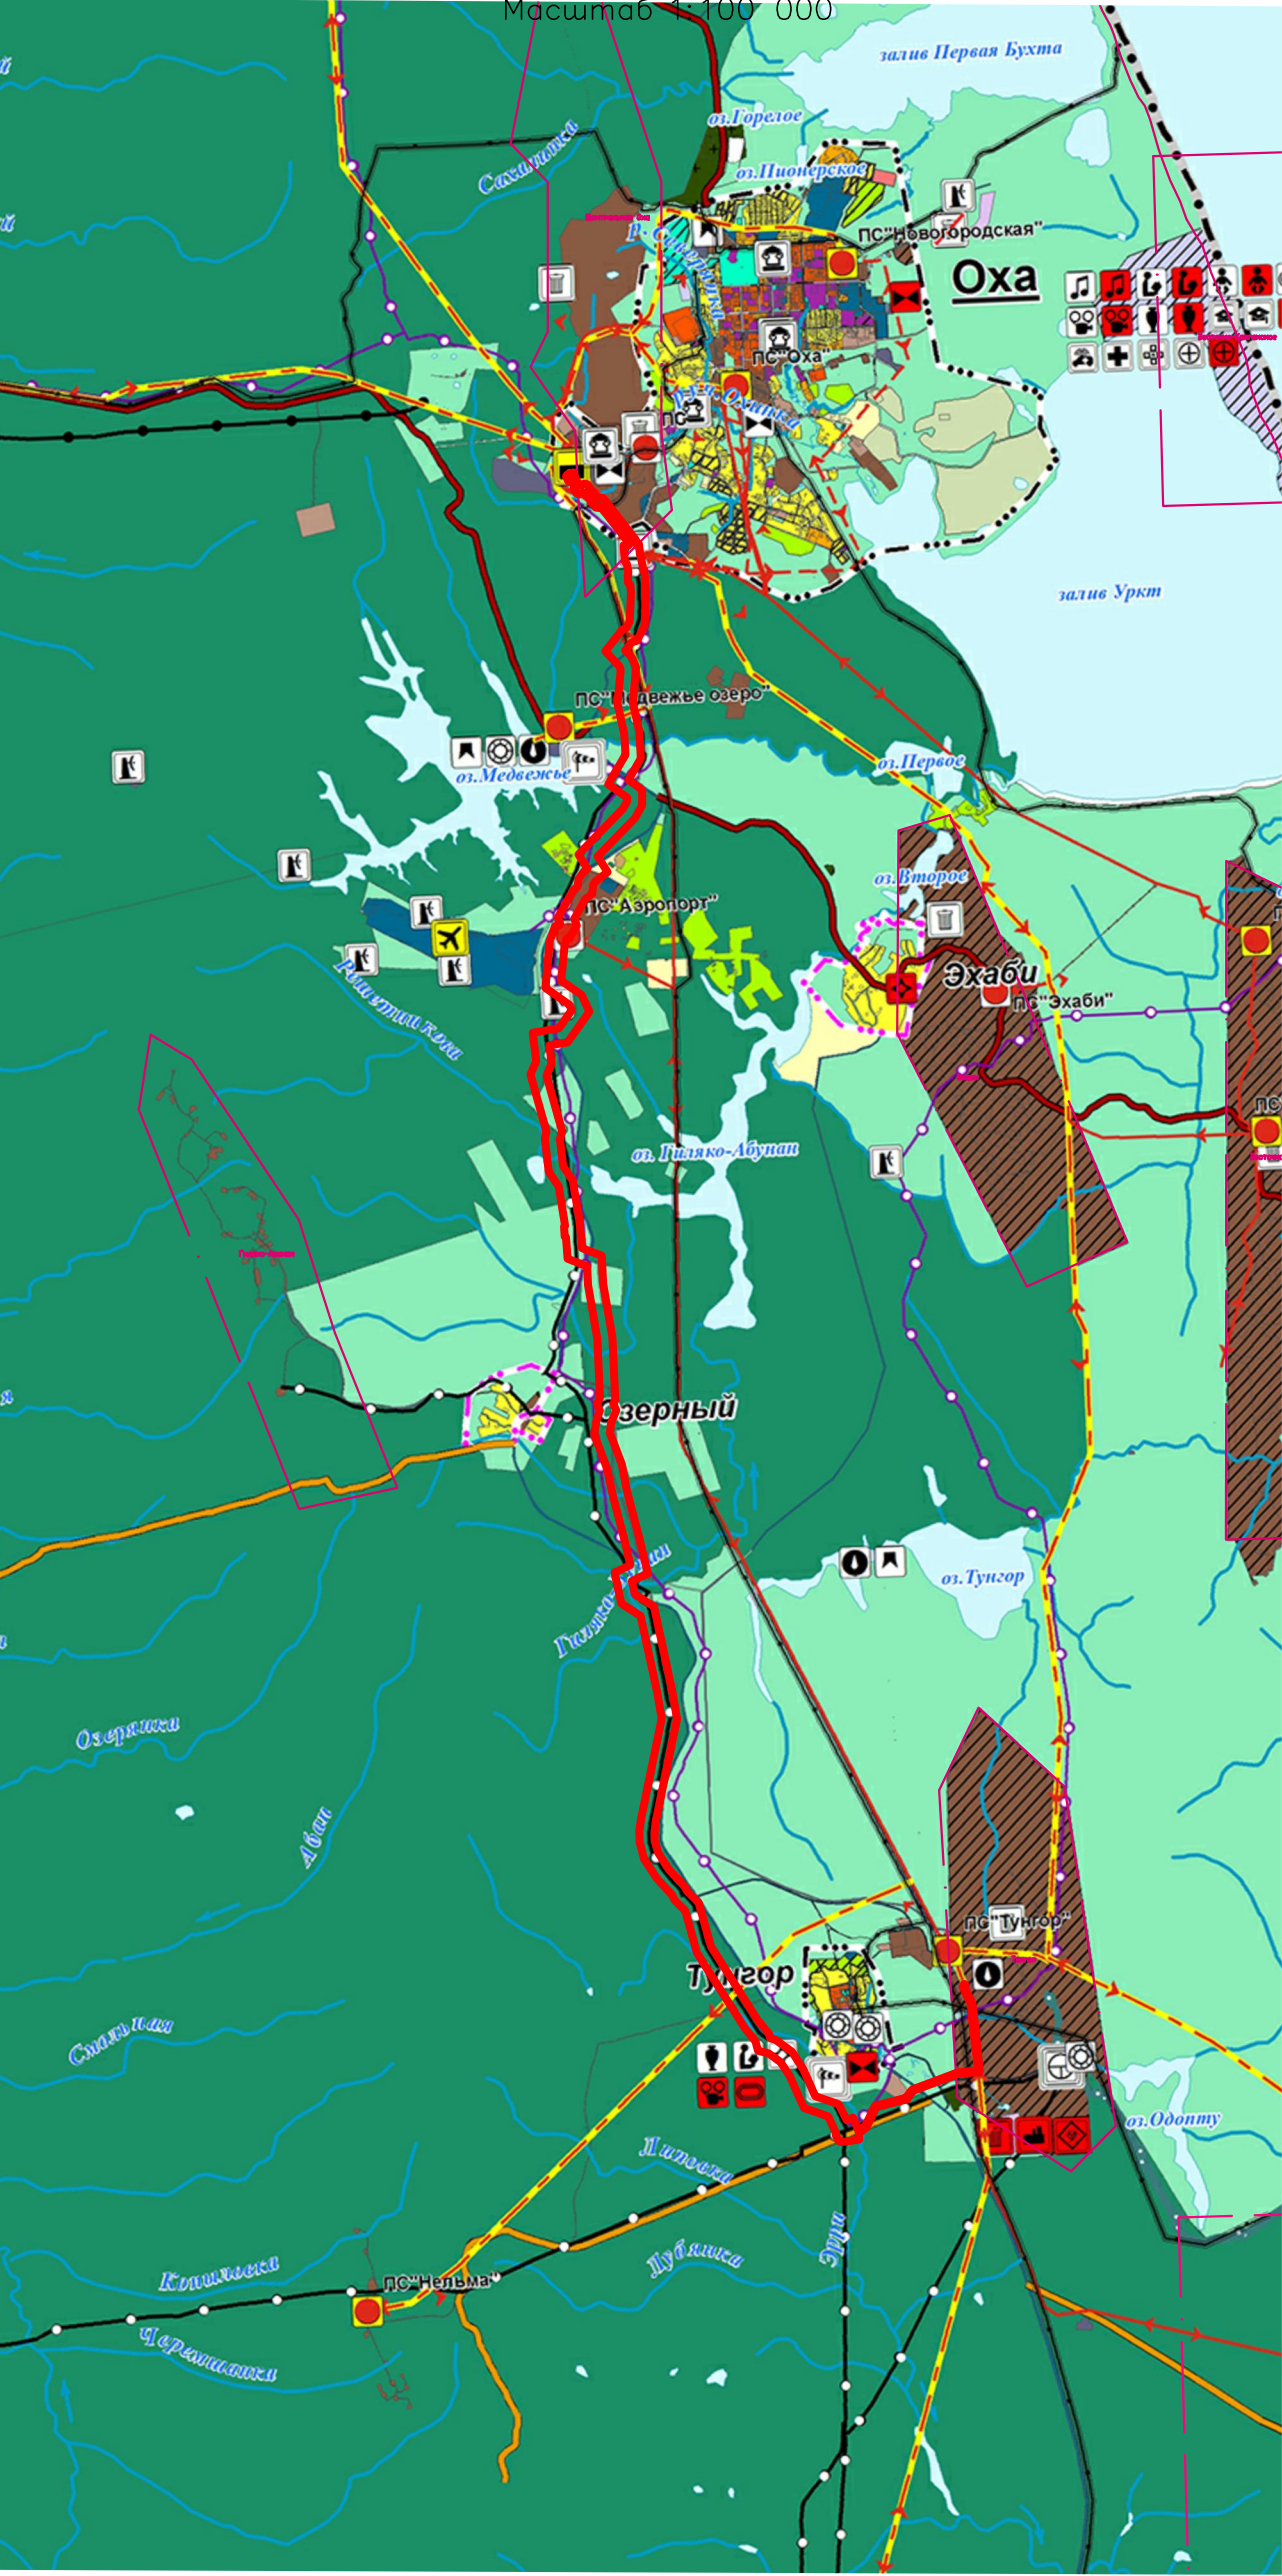


Масштаб 1:2000

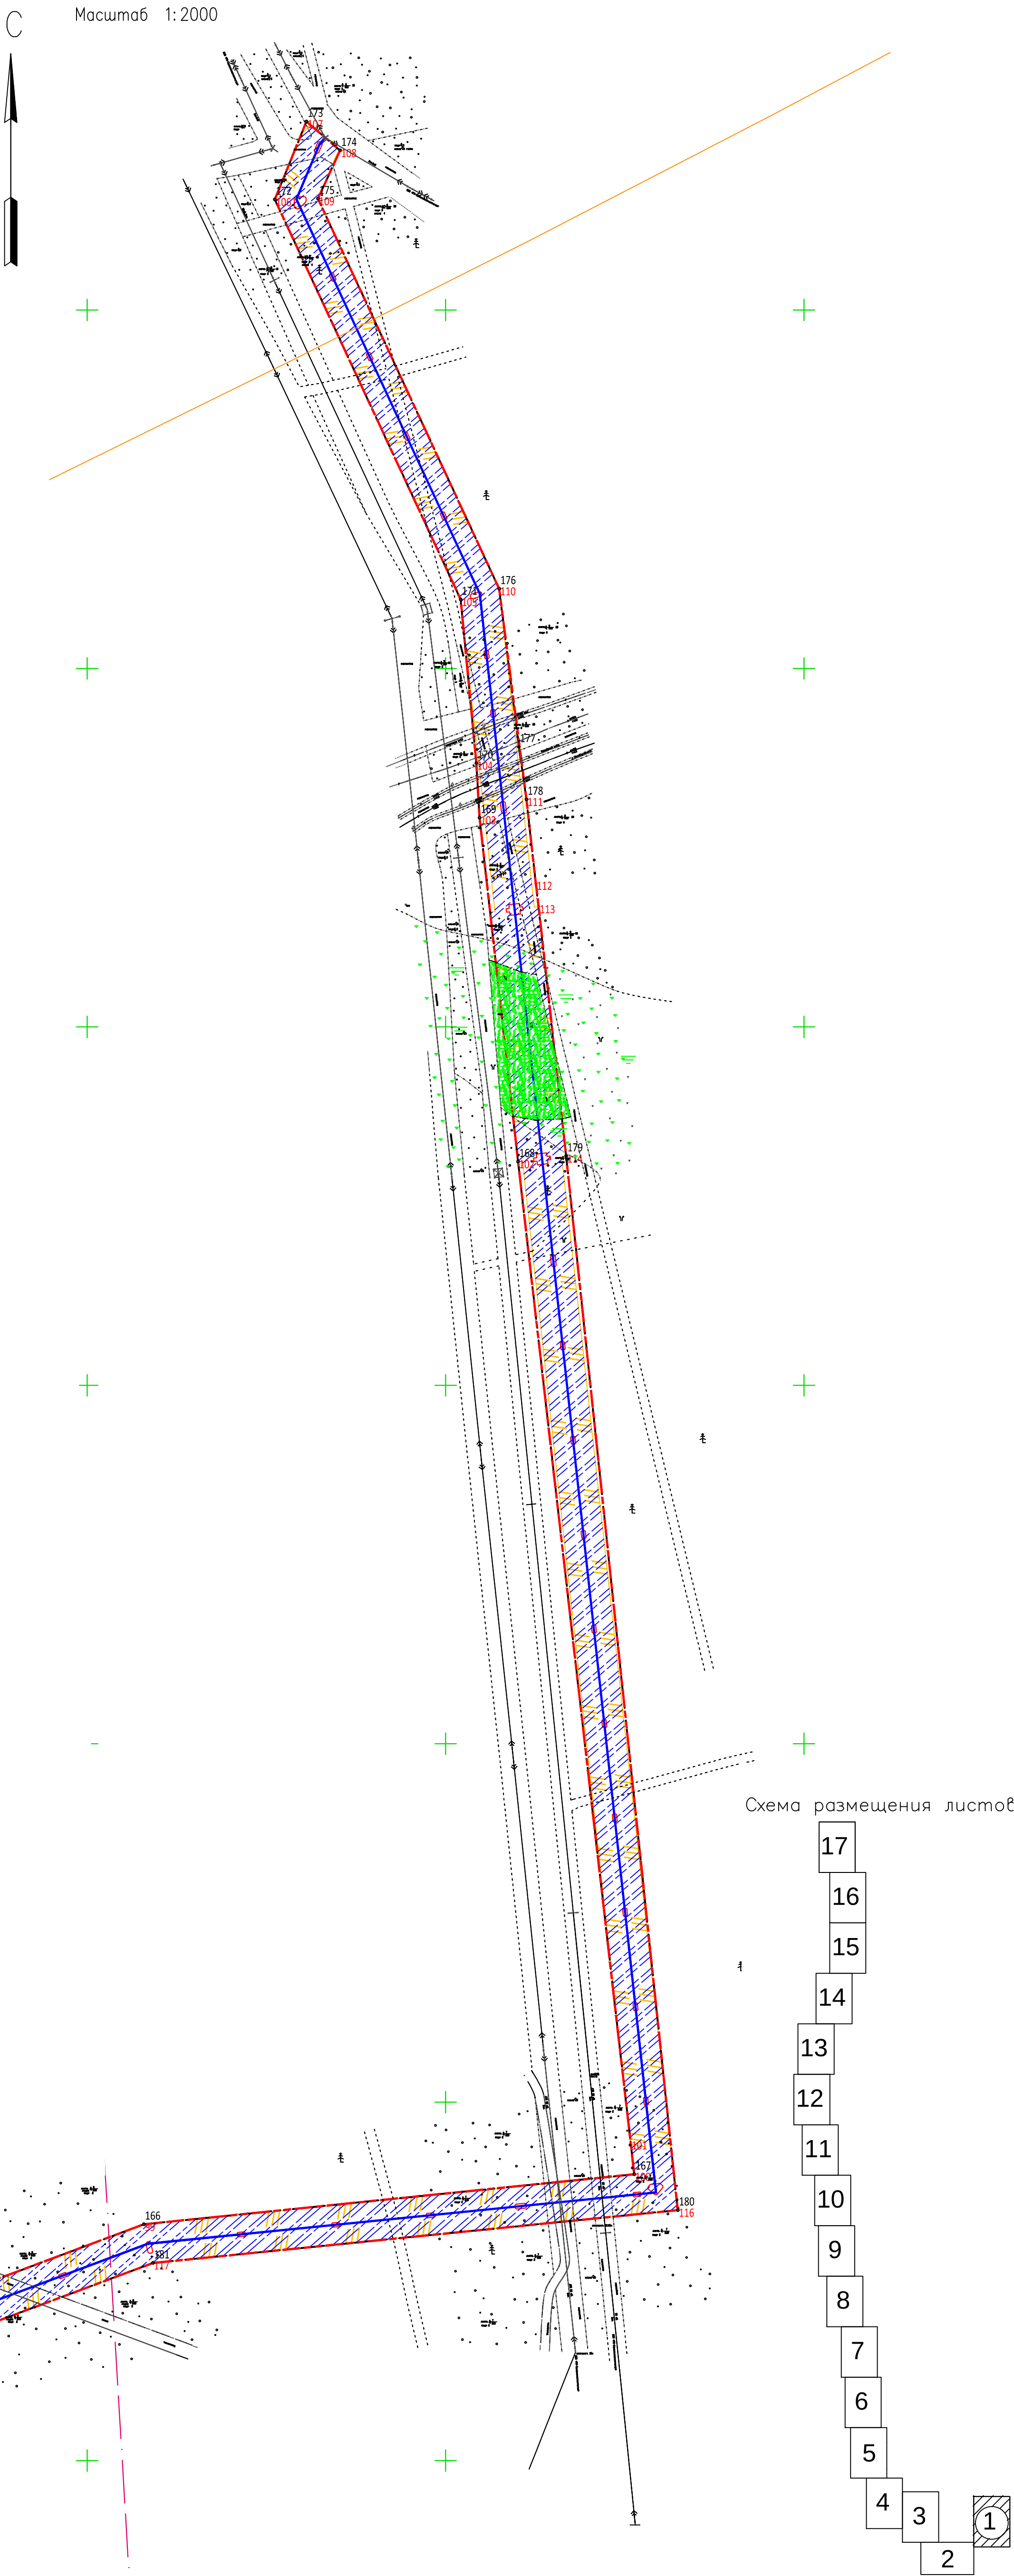


УСЛОВНЫЕ ОБОЗНАЧЕНИЯ

- Границы
- Границы территории в отношении которой разрабатывается проект планировки
 - Границы зоны планируемого размещения трасс проектируемых объектов в соответствии с нормами отвода земельных участков.
 - Границы зоны планируемого размещения проектируемого газопровода в соответствии с нормами отвода земельных участков.
 - Границы зоны планируемого размещения проектируемой ВЛ-6кВ в соответствии с нормами отвода земельных участков.
 - Границы зоны планируемого размещения проектируемых площадок узлов являющихся частью линейного объекта в соответствии с нормами отвода
 - Границы зоны с особыми условиями использования территории подлежащими установлению в связи с размещением линейных объектов (ЗООИТ)
- Проектируемые сооружения
- Проектируемая трасса маг.газопровода
 - Проектируемая трасса ВЛ-6кВ
 - Проектируемая трасса ВЛ и кабельной линии – 0,4кВ
 - Границы зоны с особыми условиями использования территории подлежащими

Схема размещения листов

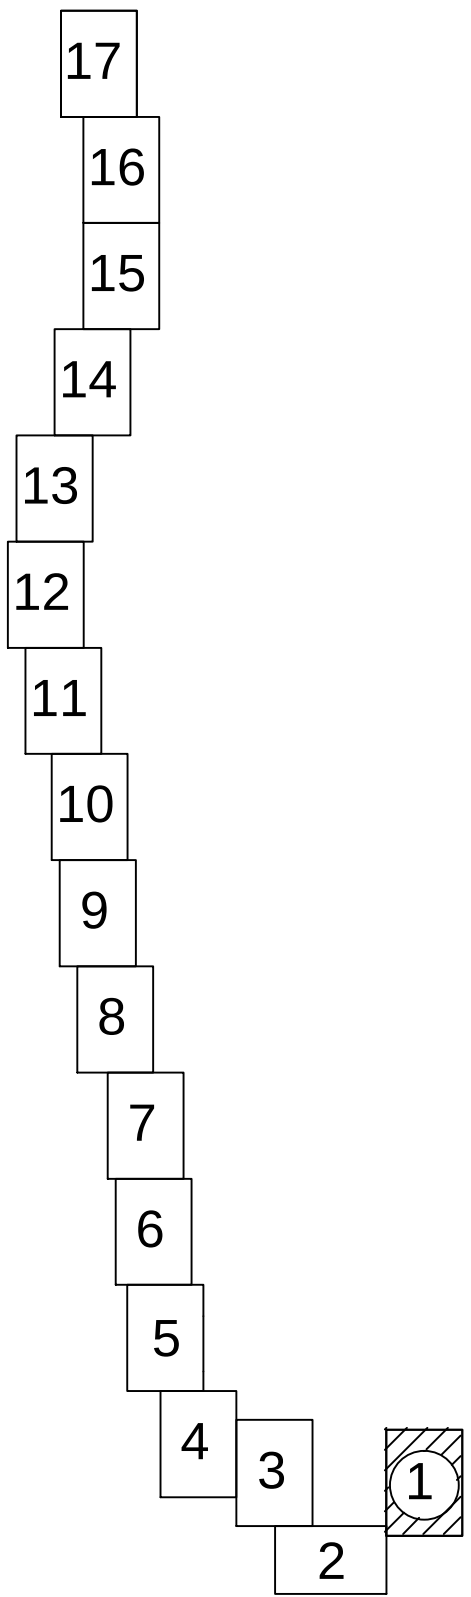


						05616-П-000.000.000-ППТПМТ01-Ч-00			
						«Резервная система газоснабжения для АО «Охинская ТЭЦ»			
Изм.	Кол.	Лист	год	Подп.	Дата	Проект планировки территории МАТЕРИАЛЫ ПО ОБОСНОВАНИЮ.	Стадия	Лист	Листов
Разработал		Шулаева			10.06.21		ППТ	1	
Проверил		Костева			10.06.21				
Нормоконтроль		Шулаева			10.06.21	Чертеж границ зон планир.размещения Масштаб 1:2000	ООО"РН-СахалинНИПИморнефтегаз		
ГИП		Халиуллин			10.06.21				

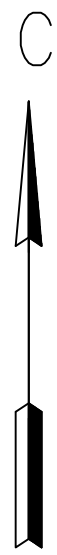

Линия соединения с Листом 3

Линия соединения с Листом 2

Схема размещения листов

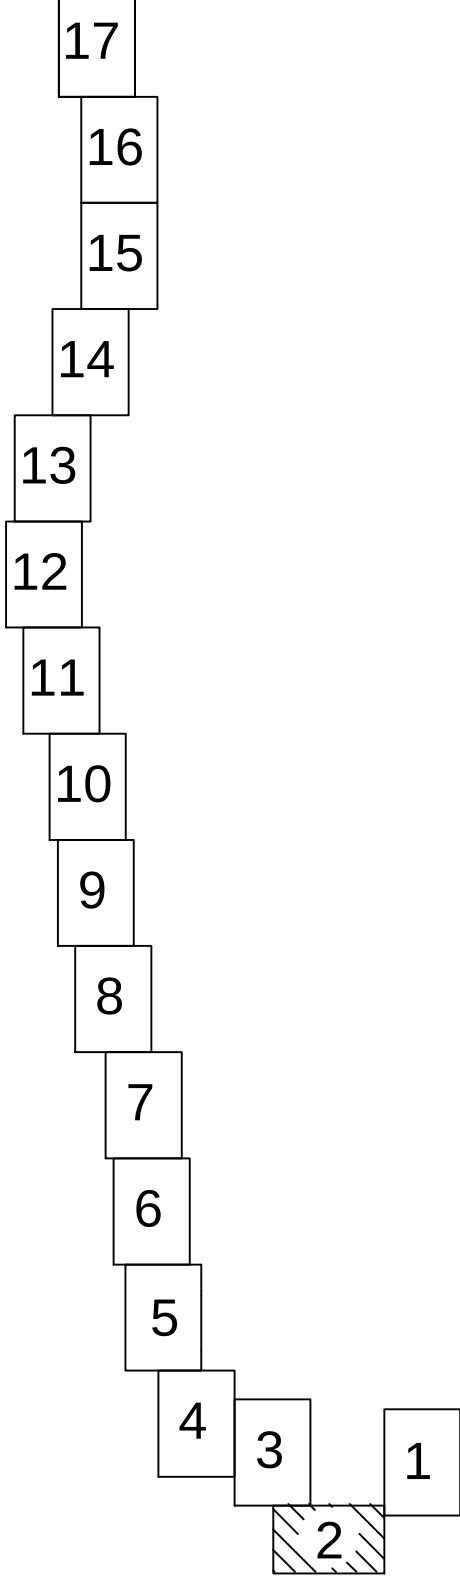

Узел запуска СОД
ЭЛЕКТРОПРИВОД
(Мощность 7кВт х3, напряжение 380)
ПК1+76.11

Продувочная сеть

Начало трассы проектируемого газопровода отвода от газопровода «ДНС Огопту-суша – Тунгор» до АГРС «Оха»

Выпускная сеть

УСЛОВНЫЕ ОБОЗНАЧЕНИЯ

Границы

- Границы территории в отношении которой разрабатывается проект планировки
- Границы зоны планируемого размещения трасс проектируемых объектов в соответствии с нормами отвода земельных участков.
- Границы зоны планируемого размещения проектируемого газопровода в соответствии с нормами отвода земельных участков.
- Границы зоны планируемого размещения проектируемой ВЛ-6кВ в соответствии с нормами отвода земельных участков.
- Границы зоны планируемого размещения проектируемых площадок узлов являющихся частью линейного объекта в соответствии с нормами отвода
- Границы зоны с особыми условиями использования территории подлежащими установлению в связи с размещением линейных объектов (ЗООИТ)

Проектируемые сооружения

- Проектируемая трасса маг.газопровода
- Проектируемая трасса ВЛ-6кВ
- Проектируемая трасса ВЛ и кабельной линии – 0,4кВ
- Границы зоны с особыми условиями использования территории подлежащими

05616-П-000.000.000-ППТПТО1-Ч-002						«Резервная система газоснабжения для АО «Охинская ТЭЦ»			
Изм.	Кол.	Лист	Зак.	Полг.	Дата	Проект планировки территории МАТЕРИАЛЫ ПО ОБОСНОВАНИЮ.	Стадия	Лист	Листов
Разработал	Шулаева	10.06.21		Оста	10.06.21		ППТ	2	
Проверил	Костева					Отеч границ зон планир. размеще			
						Масштаб 1:2000			
Нормоконтроль	Шулаева	10.06.21				АО «Охинская ТЭЦ»			
ГИП	Халуллин	10.06.21				Формат А1			



ПРОЕКТ ПЛАНИРОВКИ И ПРОЕКТ МЕЖЕВАНИЯ ТЕРРИТОРИИ ДЛЯ РАЗМЕЩЕНИЯ ЛИНЕЙНОГО ОБЪЕКТА «РЕЗЕРВНАЯ СИСТЕМА ГАЗОСНАБЖЕНИЯ ДЛЯ АО «ОХИНСКАЯ ТЭЦ» В ГРАНИЦАХ МУНИЦИПАЛЬНОГО ОБРАЗОВАНИЯ ГОРОДСКОЙ ОКРУГ "ОХИНСКИЙ", САХАЛИНСКОЙ ОБЛАСТИ

ПРОЕКТ ПЛАНИРОВКИ. МАТЕРИАЛЫ ПО ОБОСНОВАНИЮ.

СХЕМА РАСПОЛОЖЕНИЯ ЭЛЕМЕНТОВ ПЛАНИРОВОЧНОЙ СТРУКТУРЫ. СХЕМА ИСПОЛЬЗОВАНИЯ ТЕРРИТОРИИ В ПЕРИОД ПОДГОТОВКИ ПРОЕКТА ПЛАНИРОВКИ. СХЕМА ГРАНИЦ ЗОН С ОСОБЫМИ УСЛОВИЯМИ ТЕРРИТОРИИ, ОСОБО ОХРАНЯЕМЫХ ПРИРОДНЫХ ТЕРРИТОРИЙ, ЛЕСНИЧЕСТВ.

ЛИСТ 3.

Масштаб 1:2000

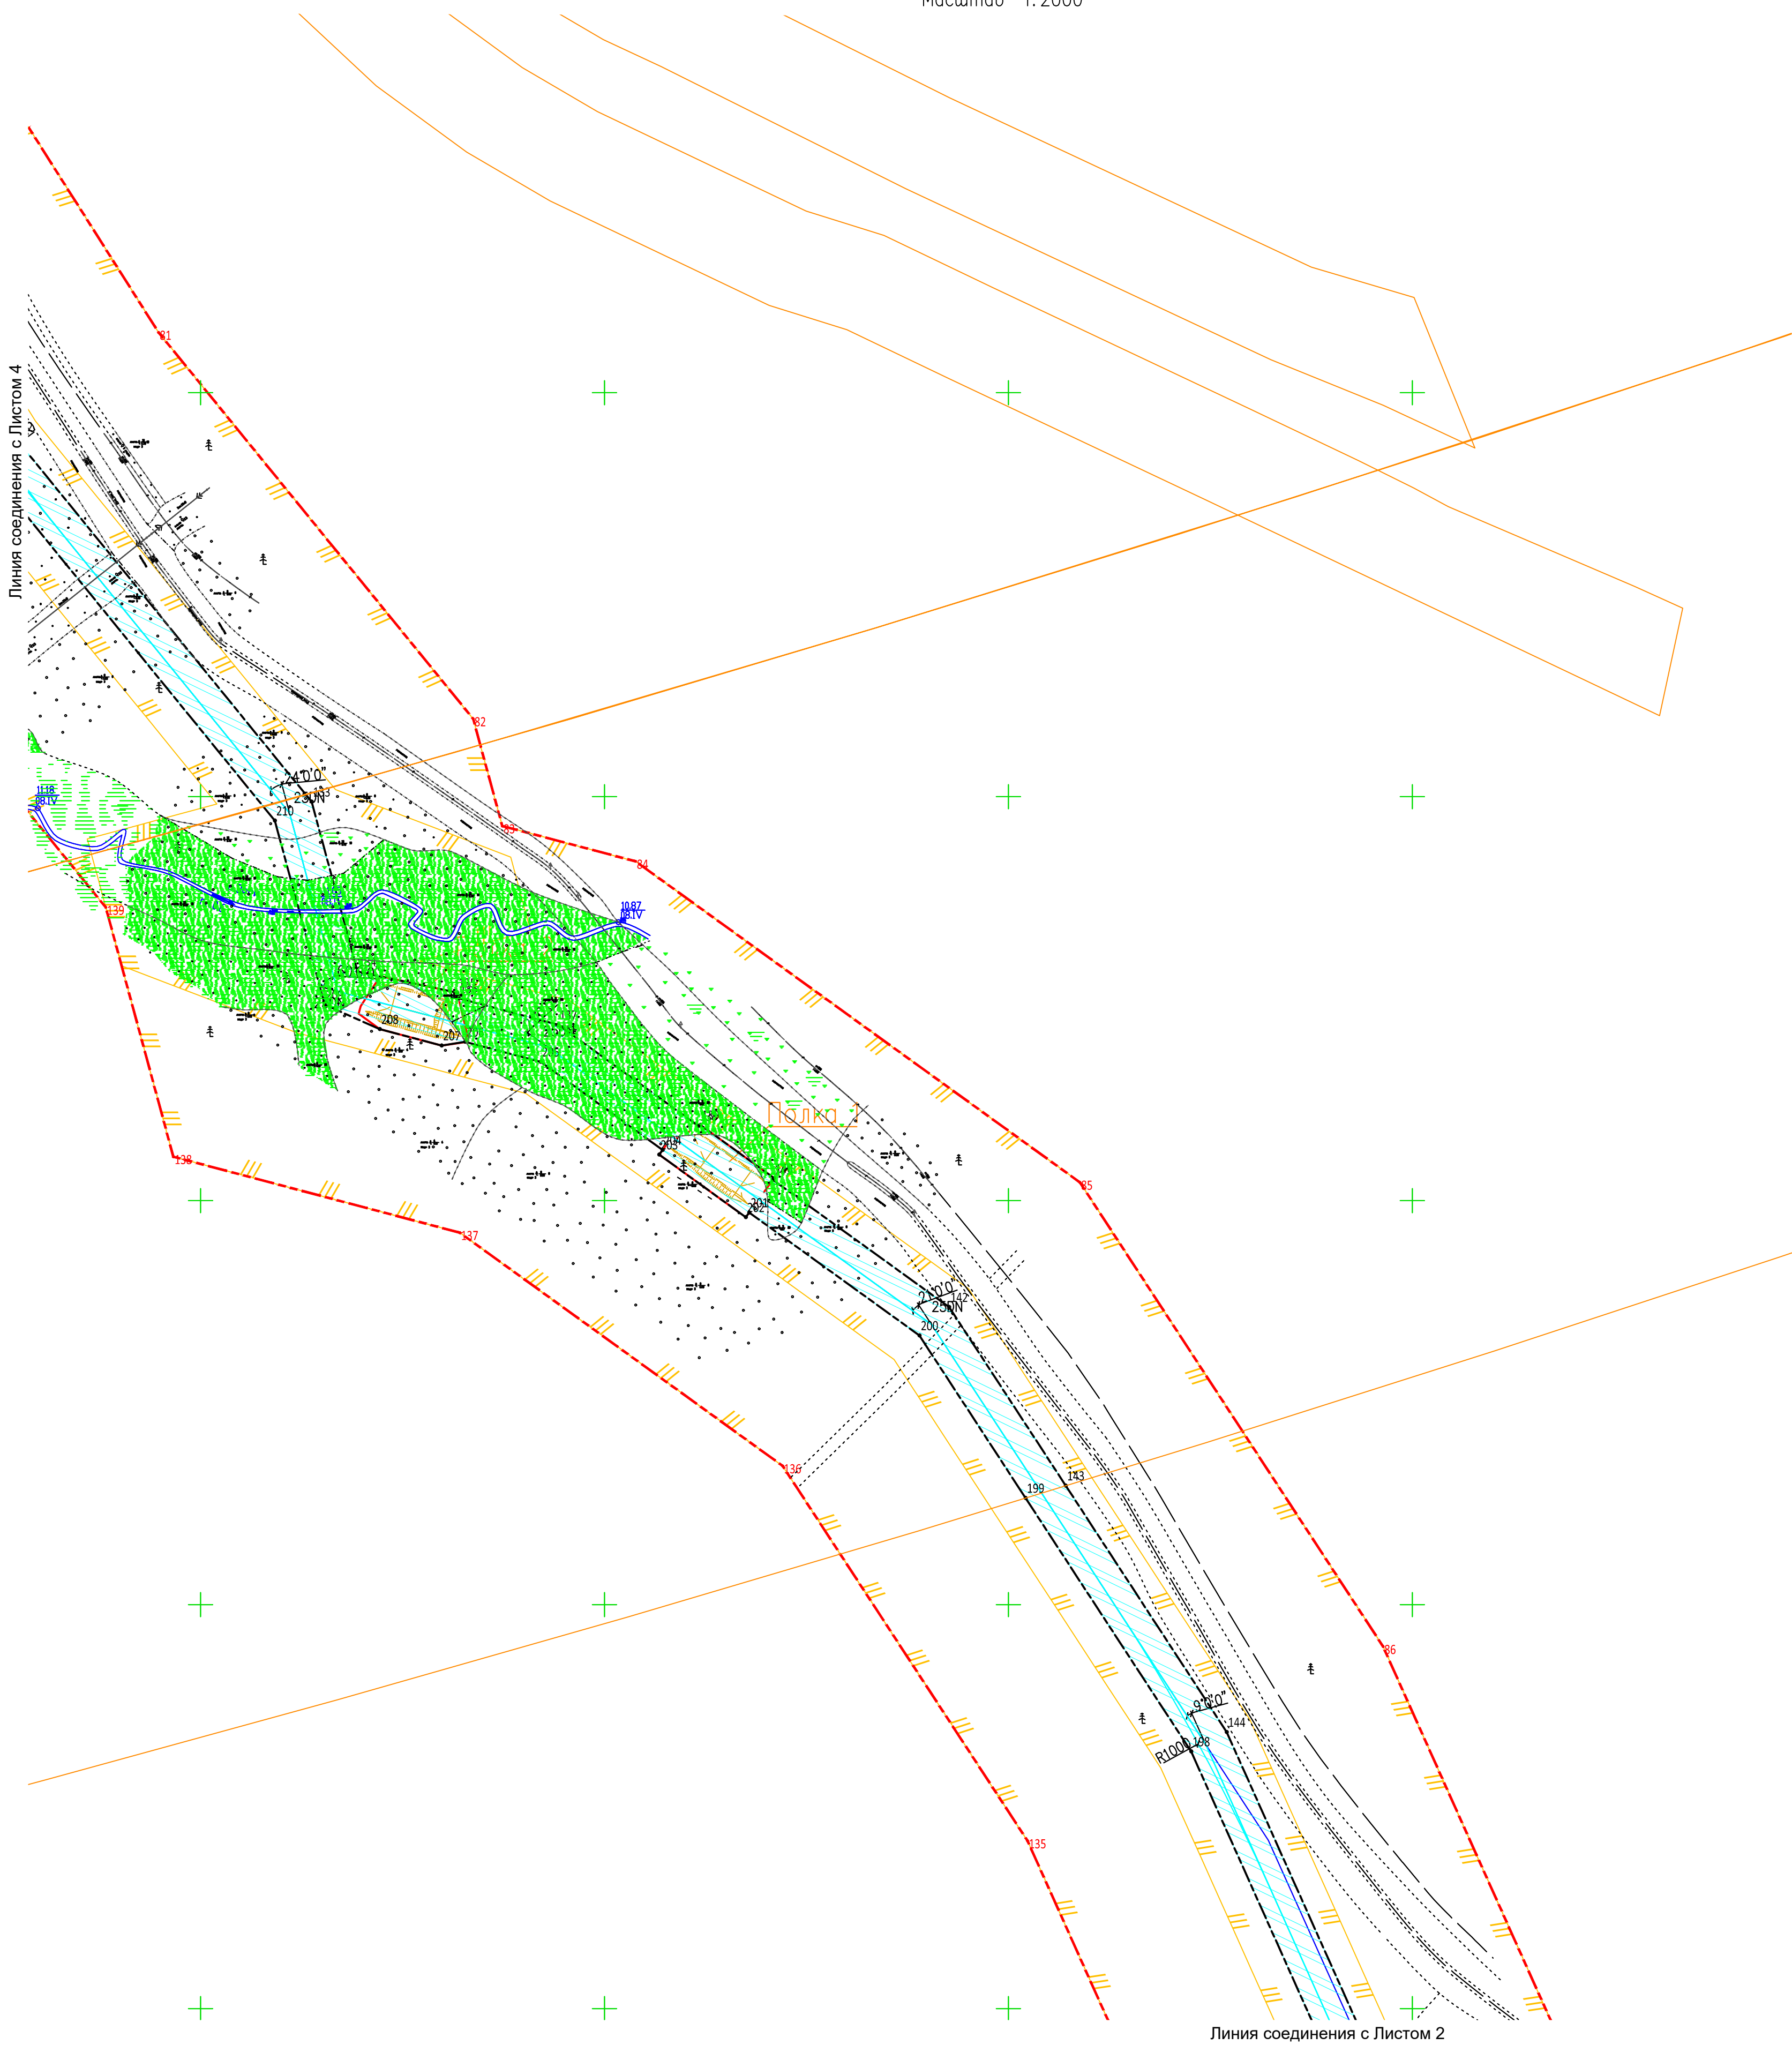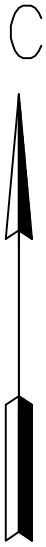


УСЛОВНЫЕ ОБОЗНАЧЕНИЯ

- Границы
- Границы территории в отношении которой разрабатывается проект планировки
 - Границы зоны планируемого размещения трасс проектируемых объектов в соответствии с нормами отвода земельных участков
 - Границы зоны планируемого размещения проектируемого газопровода в соответствии с нормами отвода земельных участков
 - Границы зоны планируемого размещения проектируемой ВЛ-6кВ в соответствии с нормами отвода земельных участков
 - Границы зоны планируемого размещения проектируемых площадок узлов являющихся частью линейного объекта в соответствии с нормами отвода
 - Границы зоны с особыми условиями использования территории подлежащими установлению в связи с размещением линейных объектов (ЗООИТ)

Проектируемые сооружения

- Проектируемая трасса маг.газопровода
 - Проектируемая трасса ВЛ-6кВ
 - Проектируемая трасса ВЛ и кабельной линии – 0,4кВ
- Границы зоны с особыми условиями использования территории подлежащими

Схема размещения листов

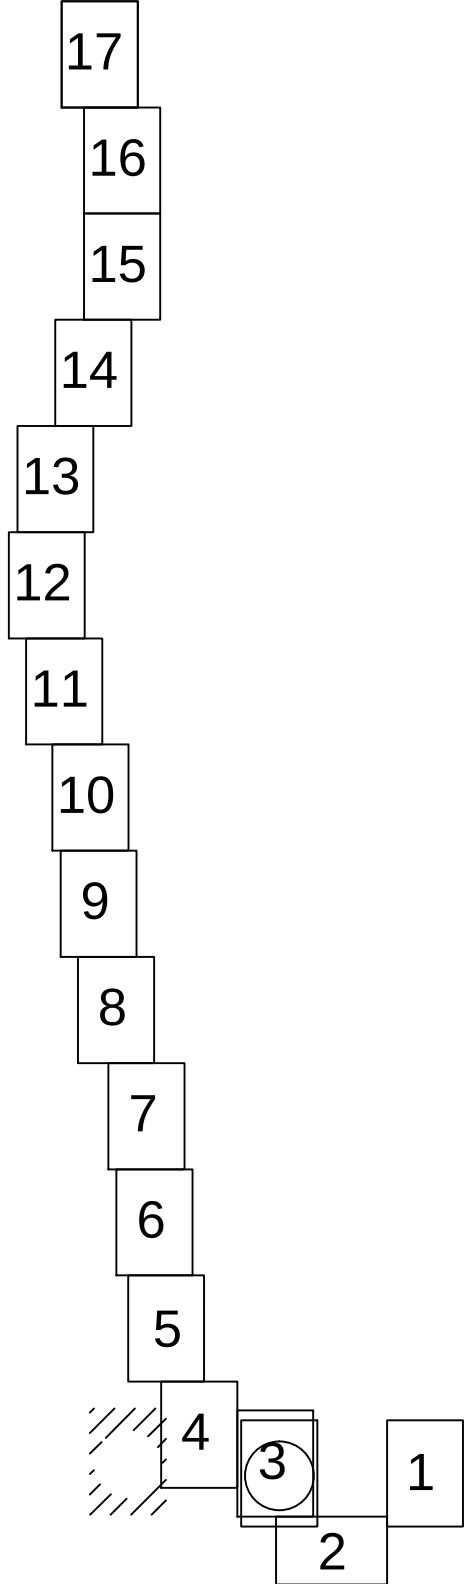

						05616-П-000.000.000-ППТПМТ01-Ч-003			
						«Резервная система газоснабжения для АО «Охинская ТЭЦ»			
Изм.	Кол.	Лист	год	Подп.	Дата	Проект планировки территории МАТЕРИАЛЫ ПО ОБОСНОВАНИЮ.	Стадия	Лист	Листов
Разработал		Шулаева	2021		10.06.21		ППТ	3	
Проверил		Костева			10.06.21	теж границ зон планир. размеще Масштаб 1:2000	ООО РН-СахалинНИПИморнефт		
Нормоконтроль		Шулаева			10.06.21				
ГИП		Халиуллин			10.06.21				

Масштаб 1:2000

Линия соединения с Листом 5

17'0"0"

УСЛОВНЫЕ ОБОЗНАЧЕНИЯ

Границь

— Границы территории в отношении которой разрабатывается проект планировки

 – Границы зоны планируемого размещения трасс проектируемых объектов в соответствии с нормами отвода земельных участков.

— Границы зоны планируемого размещения проектируемого газопровода в соответствии с нормами отвода земельных участков.

 - Границы зоны планируемого размещения проектируемой ВЛ-6кВ в соответствии с нормами отвода земельных участков.

 – Границы зоны планируемого размещения проектируемых площадок узлов являющихся частью линейного объекта в соответствии с нормами отвода

/// - Границы зоны с особыми условиями использования территории подлежащими установлению в связи с размещением линейных объектов (ЗООУИТ)

Схема размещения листов

Проектируемые сооружения

— Проектируемая трасса маг.газопровода

— Проектируемая трасса ВЛ-6 кВ

— Проектируемая трасса ВЛ и кабельной линии – 0,4кВ

- Границы зоны с особыми условиями использования территории подлежа.

						05616-П-000.000.000-ППТПМТ-01-4-004		
						«Резервная система газоснабжения для АО «Охинская ТЭЦ»		
Изм.	Кол.	Лист	?	док	Подп.	Дата		
Разработал		Шулаева			<i>Шулаева</i>	00.06.21	Стадия	Лист
Проверил		Костева				00.06.21	ППТ	4
Нормоконтроль		Шулаева			<i>Шулаева</i>	00.06.21	Проект границ зон планирования размещения	000?РН-СахалинПИИморнег
ГИП		Халиуллин				00.06.21	Масштаб 1:2000	

ПРОЕКТ ПЛАНИРОВКИ И ПРОЕКТ МЕЖЕВАНИЯ ТЕРРИТОРИИ ДЛЯ РАЗМЕЩЕНИЯ ЛИНЕЙНОГО ОБЪЕКТА «РЕЗЕРВНАЯ СИСТЕМА ГАЗОСНАБЖЕНИЯ ДЛЯ АО «ОХИНСКАЯ ТЭЦ» В ГРАНИЦАХ МУНИЦИПАЛЬНОГО ОБРАЗОВАНИЯ ГОРОДСКОЙ ОКРУГ "ОХИНСКИЙ", САХАЛИНСКОЙ ОБЛАСТИ


ПРОЕКТ ПЛАНИРОВКИ. МАТЕРИАЛЫ ПО ОБОСНОВАНИЮ.

СХЕМА РАСПОЛОЖЕНИЯ ЭЛЕМЕНТОВ ПЛАНИРОВОЧНОЙ СТРУКТУРЫ. СХЕМА ИСПОЛЬЗОВАНИЯ ТЕРРИТОРИИ В ПЕРИОД ПОДГОТОВКИ ПРОЕКТА ПЛАНИРОВКИ. СХЕМА ГРАНИЦ ЗОН С ОСОБЫМИ УСЛОВИЯМИ ТЕРРИТОРИИ, ОСОБО ОХРАНЯЕМЫХ ПРИРОДНЫХ ТЕРРИТОРИЙ, ЛЕСНИЧЕСТВ.

ЛИСТ 5.


Масштаб 1:2000

Трасса проектируемого газопровода-отвода от газопровода «ДНС Одопту-суша - Тунгор» до АГРС «Оха», L=24099 м

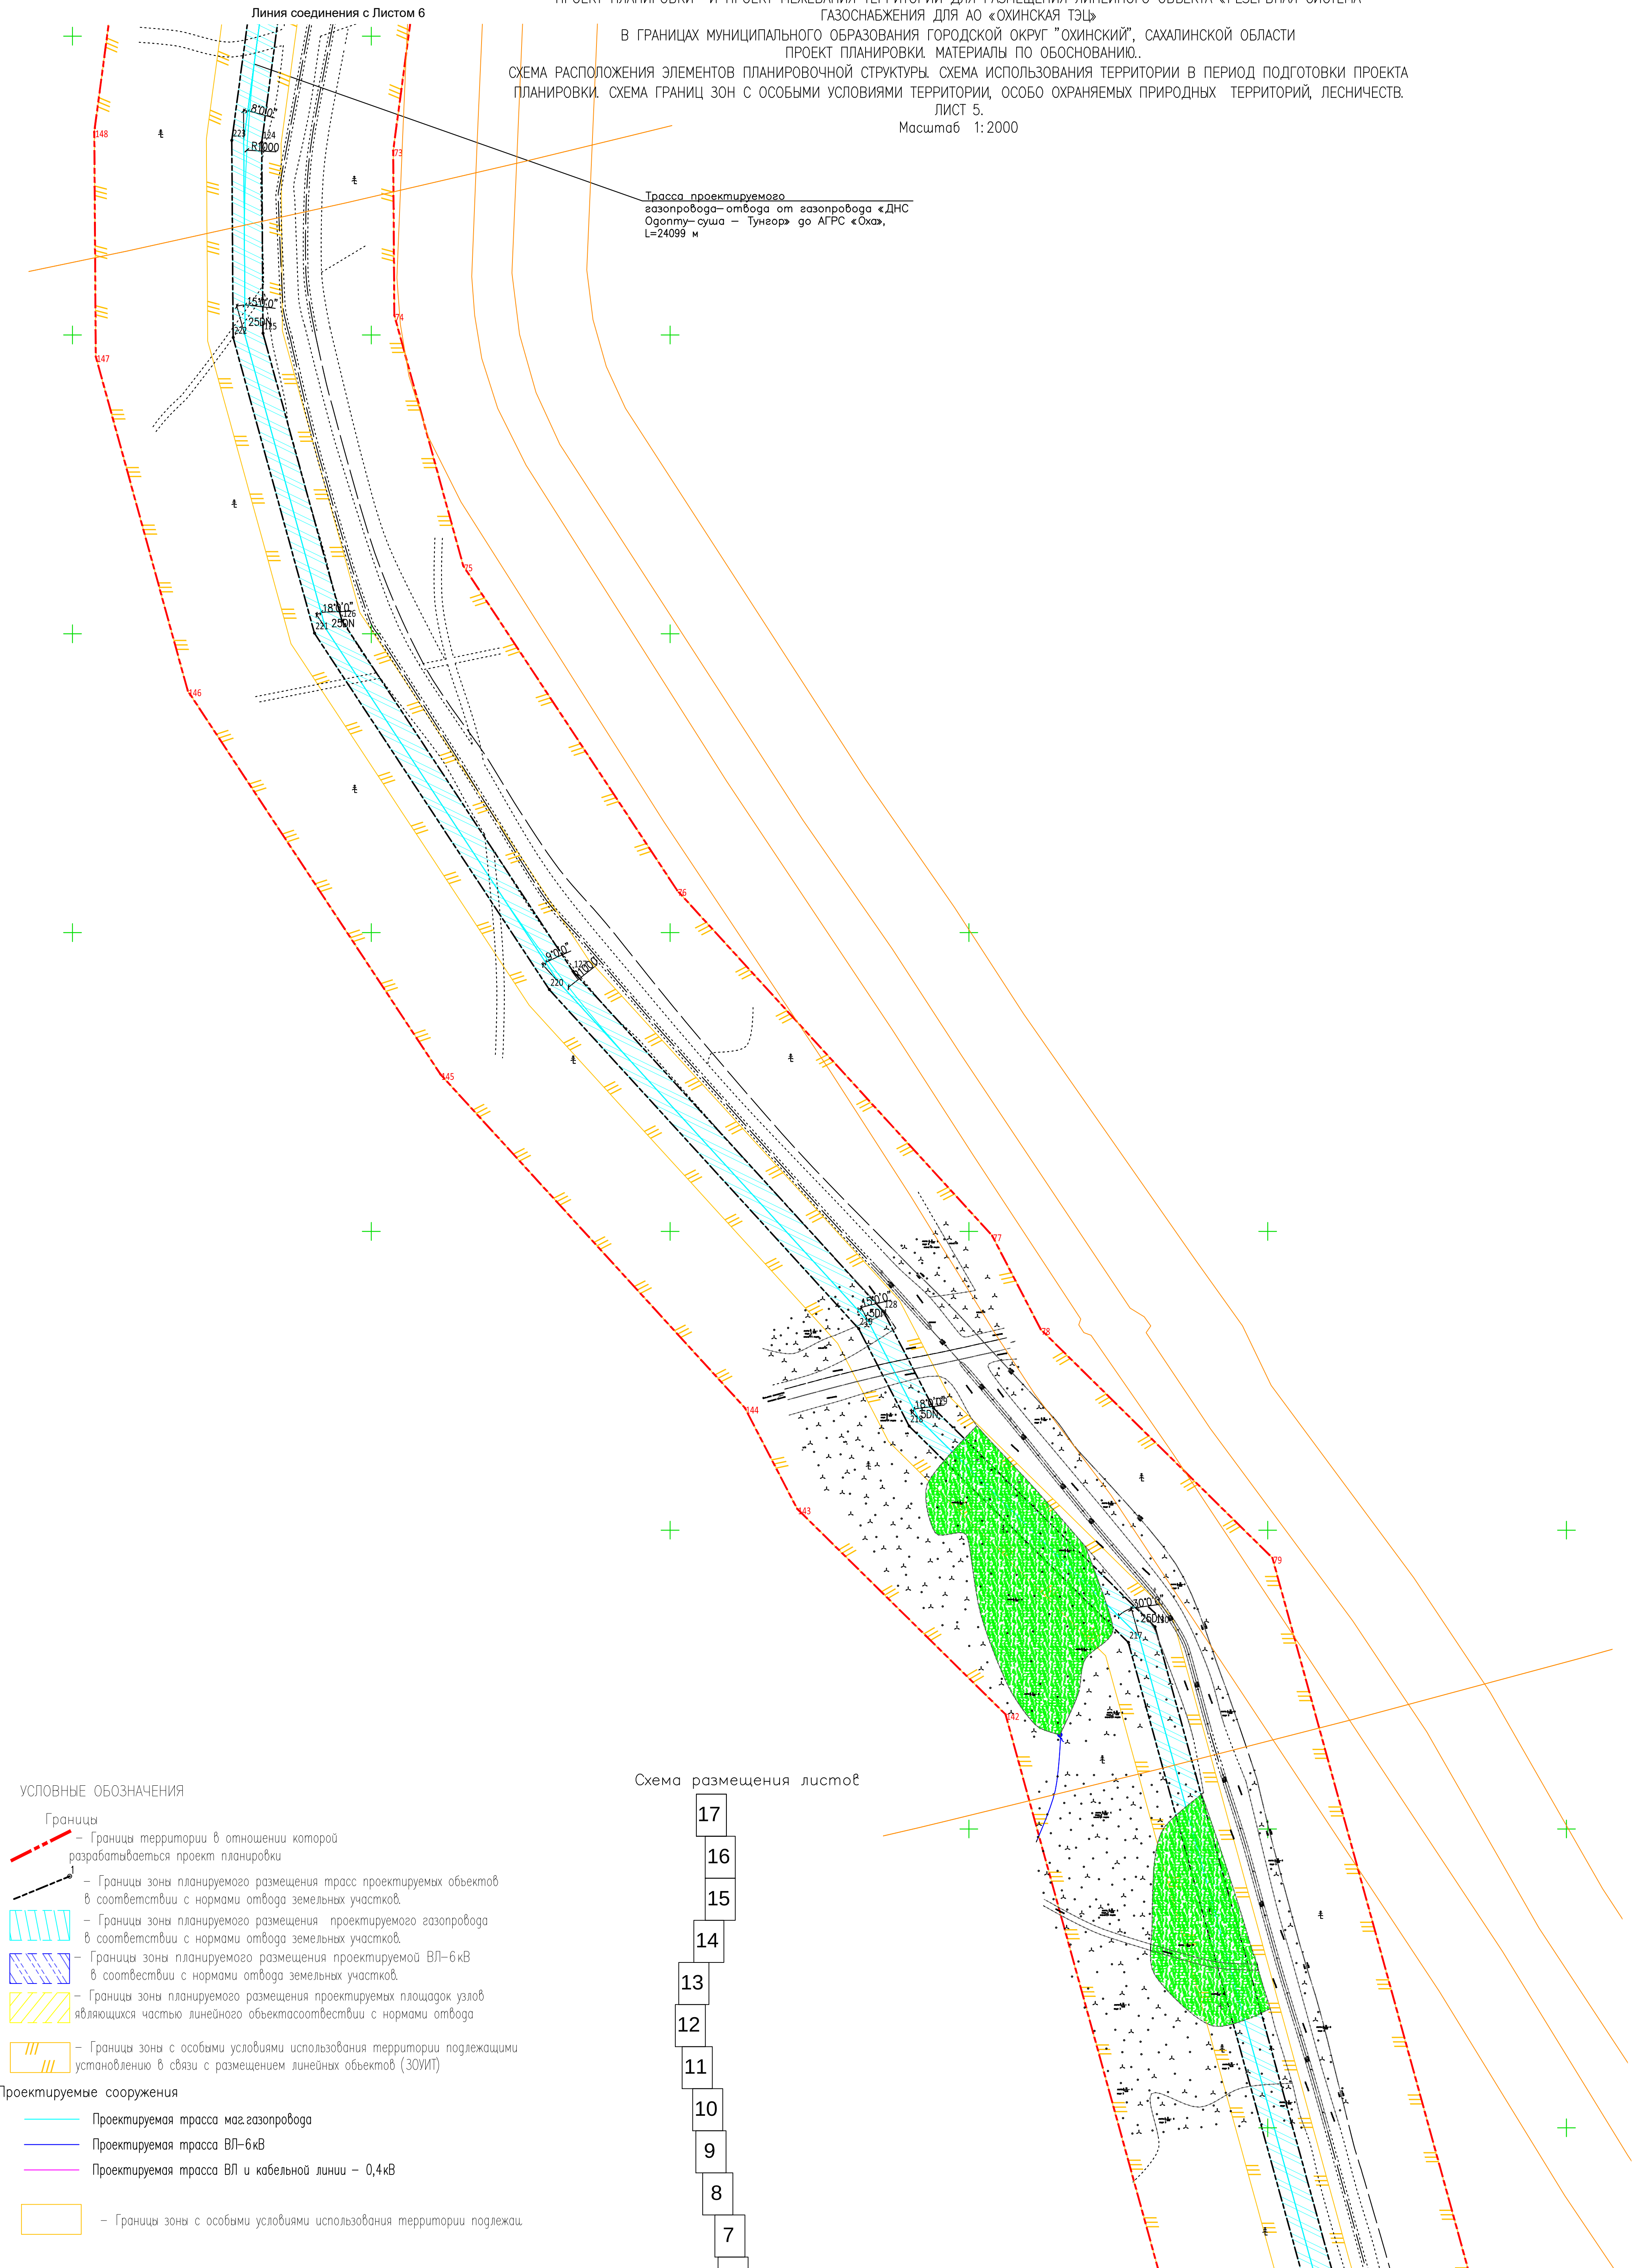

- УСЛОВНЫЕ ОБОЗНАЧЕНИЯ
- Границы
- Границы территории в отношении которой разрабатывается проект планировки
 - Границы зоны планируемого размещения трасс проектируемых объектов в соответствии с нормами отвода земельных участков
 - Границы зоны планируемого размещения проектируемого газопровода в соответствии с нормами отвода земельных участков
 - Границы зоны планируемого размещения проектируемой ВЛ-6кВ в соответствии с нормами отвода земельных участков
 - Границы зоны планируемого размещения проектируемых площадок узлов являющихся частью линейного объекта в соответствии с нормами отвода
 - Границы зоны с особыми условиями использования территории подлежащими установлению в связи с размещением линейных объектов (ЗОУИТ)
- Проектируемые сооружения
- Проектируемая трасса маг.газопровода
 - Проектируемая трасса ВЛ-6кВ
 - Проектируемая трасса ВЛ и кабельной линии - 0,4кВ
 - Границы зоны с особыми условиями использования территории подлежащи.

Схема размещения листов

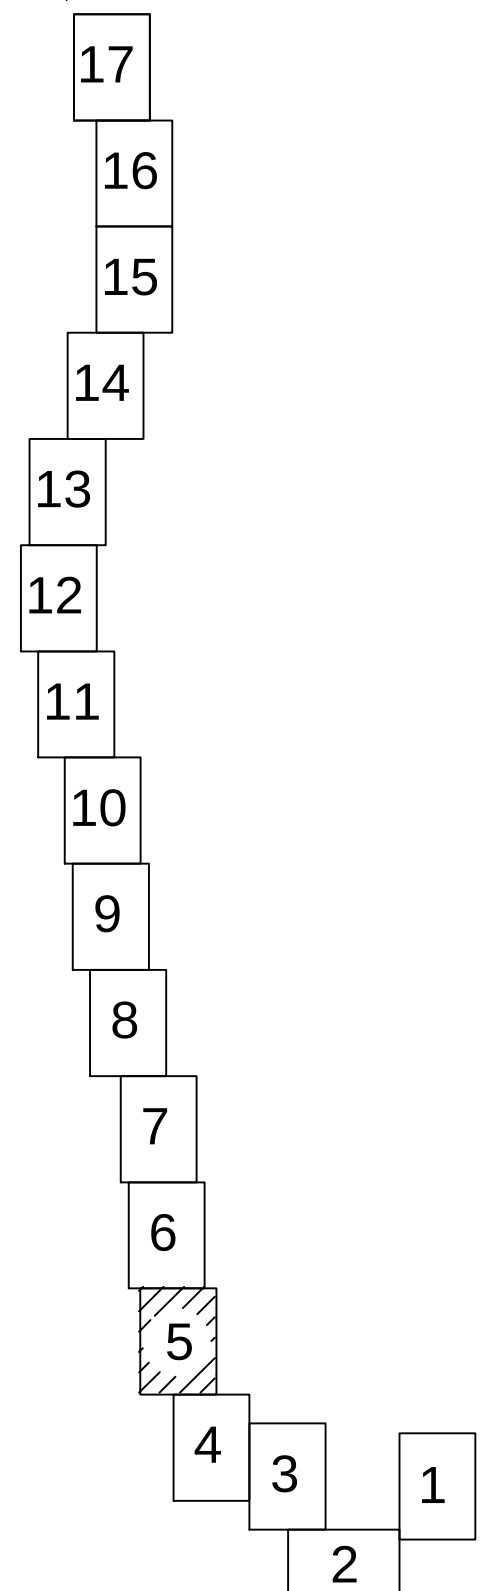

Изм. № подл. 00000

Подпись и дата

Взам. инв. №

05616-П-000.000.000-ППТПМТО1-Ч-005						«Резервная система газоснабжения для АО «Охинская ТЭЦ»		
Проект планировки территории						Материалы по обоснованию.		
Изм. Кол. Лист ? год Подп. Дата						Стадия	Лист	Листов
Разработал Шулаева						ППТ	5	
Проверил Костева						Чертеж границ зон планирования размещения		
Нормоконтроль Шулаева						ООО "РН-СахалинНИПИморнефтегаз"		
ГИП Халиуллин						Масштаб 1:2000		


ПРОЕКТ ПЛАНИРОВКИ И ПРОЕКТ МЕЖЕВАНИЯ ТЕРРИТОРИИ ДЛЯ РАЗМЕЩЕНИЯ ЛИНЕЙНОГО ОБЪЕКТА «РЕЗЕРВНАЯ СИСТЕМА ГАЗОСНАБЖЕНИЯ ДЛЯ АО «ОХИНСКАЯ ТЭЦ» В ГРАНИЦАХ МУНИЦИПАЛЬНОГО ОБРАЗОВАНИЯ ГОРОДСКОЙ ОКРУГ "ОХИНСКИЙ", САХАЛИНСКОЙ ОБЛАСТИ

ПРОЕКТ ПЛАНИРОВКИ. МАТЕРИАЛЫ ПО ОБОСНОВАНИЮ.

СХЕМА РАСПОЛОЖЕНИЯ ЭЛЕМЕНТОВ ПЛАНИРОВОЧНОЙ СТРУКТУРЫ. СХЕМА ИСПОЛЬЗОВАНИЯ ТЕРРИТОРИИ В ПЕРИОД ПОДГОТОВКИ ПРОЕКТА ПЛАНИРОВКИ. СХЕМА ГРАНИЦ ЗОН С ОСОБЫМИ УСЛОВИЯМИ ТЕРРИТОРИИ, ОСОБО ОХРАНЯЕМЫХ ПРИРОДНЫХ ТЕРРИТОРИЙ, ЛЕСНИЧЕСТВ.

ЛИСТ 6
Масштаб 1:2000

Схема размещения листов

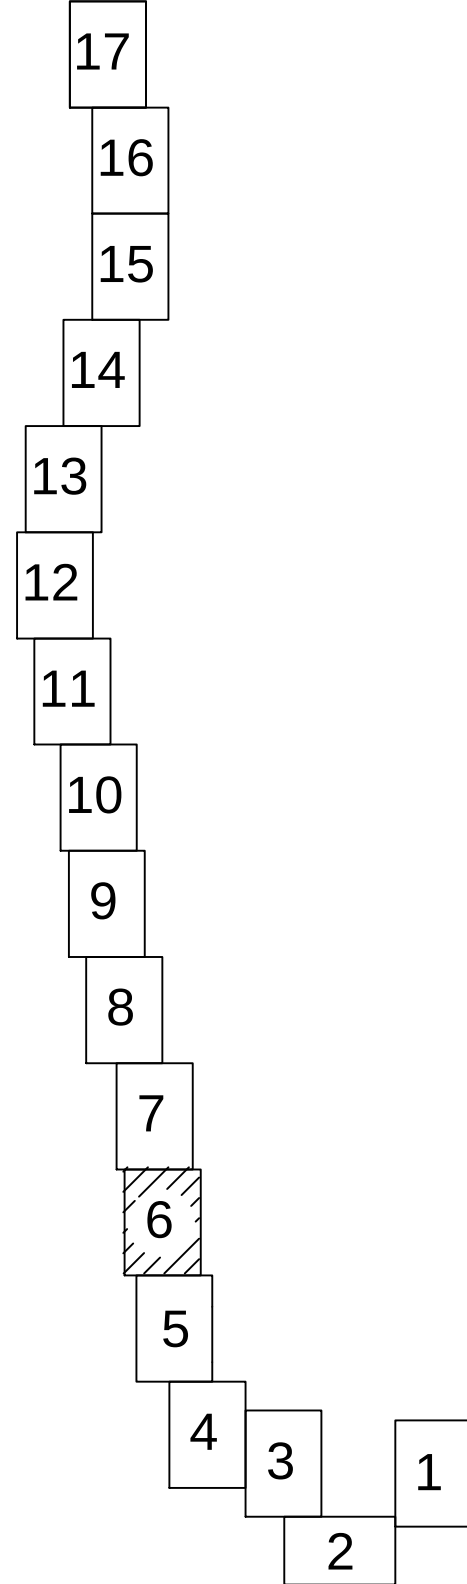

УСЛОВНЫЕ ОБОЗНАЧЕНИЯ

Границы

- Границы территории в отношении которой разрабатывается проект планировки
- Границы зоны планируемого размещения трасс проектируемых объектов в соответствии с нормами отвода земельных участков.
- Границы зоны планируемого размещения проектируемого газопровода в соответствии с нормами отвода земельных участков.
- Границы зоны планируемого размещения проектируемой ВЛ-6кВ в соответствии с нормами отвода земельных участков.
- Границы зоны планируемого размещения проектируемых площадок узлов являющихся частью линейного объекта в соответствии с нормами отвода
- Границы зоны с особыми условиями использования территории подлежащими установлению в связи с размещением линейных объектов (ЗОУИТ)

Проектируемые сооружения

- Проектируемая трасса маг.газопровода
- Проектируемая трасса ВЛ-6кВ
- Проектируемая трасса ВЛ и кабельной линии - 0,4кВ

- Границы зоны с особыми условиями использования территории подлежащими установлению в связи с размещением линейных объектов (ЗОУИТ)

Линия соединения с Листом 5

						05616-П-000.000.000-ППТПМТ01-Ч-006			
						«Резервная система газоснабжения для АО «Охинская ТЭЦ»			
Изм.	Код.	Лист	Число	Подп.	Дата	Проект планировки территории МАТЕРИАЛЫ ПО ОБОСНОВАНИЮ.	Стадия	Лист	Листов
Разработал		Шулаева			10.06.21		ППТ	6	
Проверил		Костева			10.06.21	Чертеж границ зон планирования Масштаб 1: 2000	ООО "РН-СахалинНИПИморфлот"		
Нормоконтроль		Шулаева			10.06.21				
ГИП		Халиуллин			10.06.21				

ПРОЕКТ ПЛАНИРОВКИ И ПРОЕКТ МЕЖЕВАНИЯ ТЕРРИТОРИИ ДЛЯ РАЗМЕЩЕНИЯ ЛИНЕЙНОГО ОБЪЕКТА «РЕЗЕРВНАЯ СИСТЕМА ГАЗОСНАБЖЕНИЯ ДЛЯ АО «ОХИНСКАЯ ТЭЦ» В ГРАНИЦАХ МУНИЦИПАЛЬНОГО ОБРАЗОВАНИЯ ГОРОДСКОЙ ОКРУГ "ОХИНСКИЙ", САХАЛИНСКОЙ ОБЛАСТИ

ПРОЕКТ ПЛАНИРОВКИ. МАТЕРИАЛЫ ПО ОБОСНОВАНИЮ.

СХЕМА РАСПОЛОЖЕНИЯ ЭЛЕМЕНТОВ ПЛАНИРОВОЧНОЙ СТРУКТУРЫ. СХЕМА ИСПОЛЬЗОВАНИЯ ТЕРРИТОРИИ В ПЕРИОД ПОДГОТОВКИ ПРОЕКТА ПЛАНИРОВКИ. СХЕМА ГРАНИЦ ЗОН С ОСОБЫМИ УСЛОВИЯМИ ТЕРРИТОРИИ, ОСОБО ОХРАНЯЕМЫХ ПРИРОДНЫХ ТЕРРИТОРИЙ, ЛЕСНИЧЕСТВ.

ЛИСТ 7.

Масштаб 1:2000

Линия соединения с Листом 8


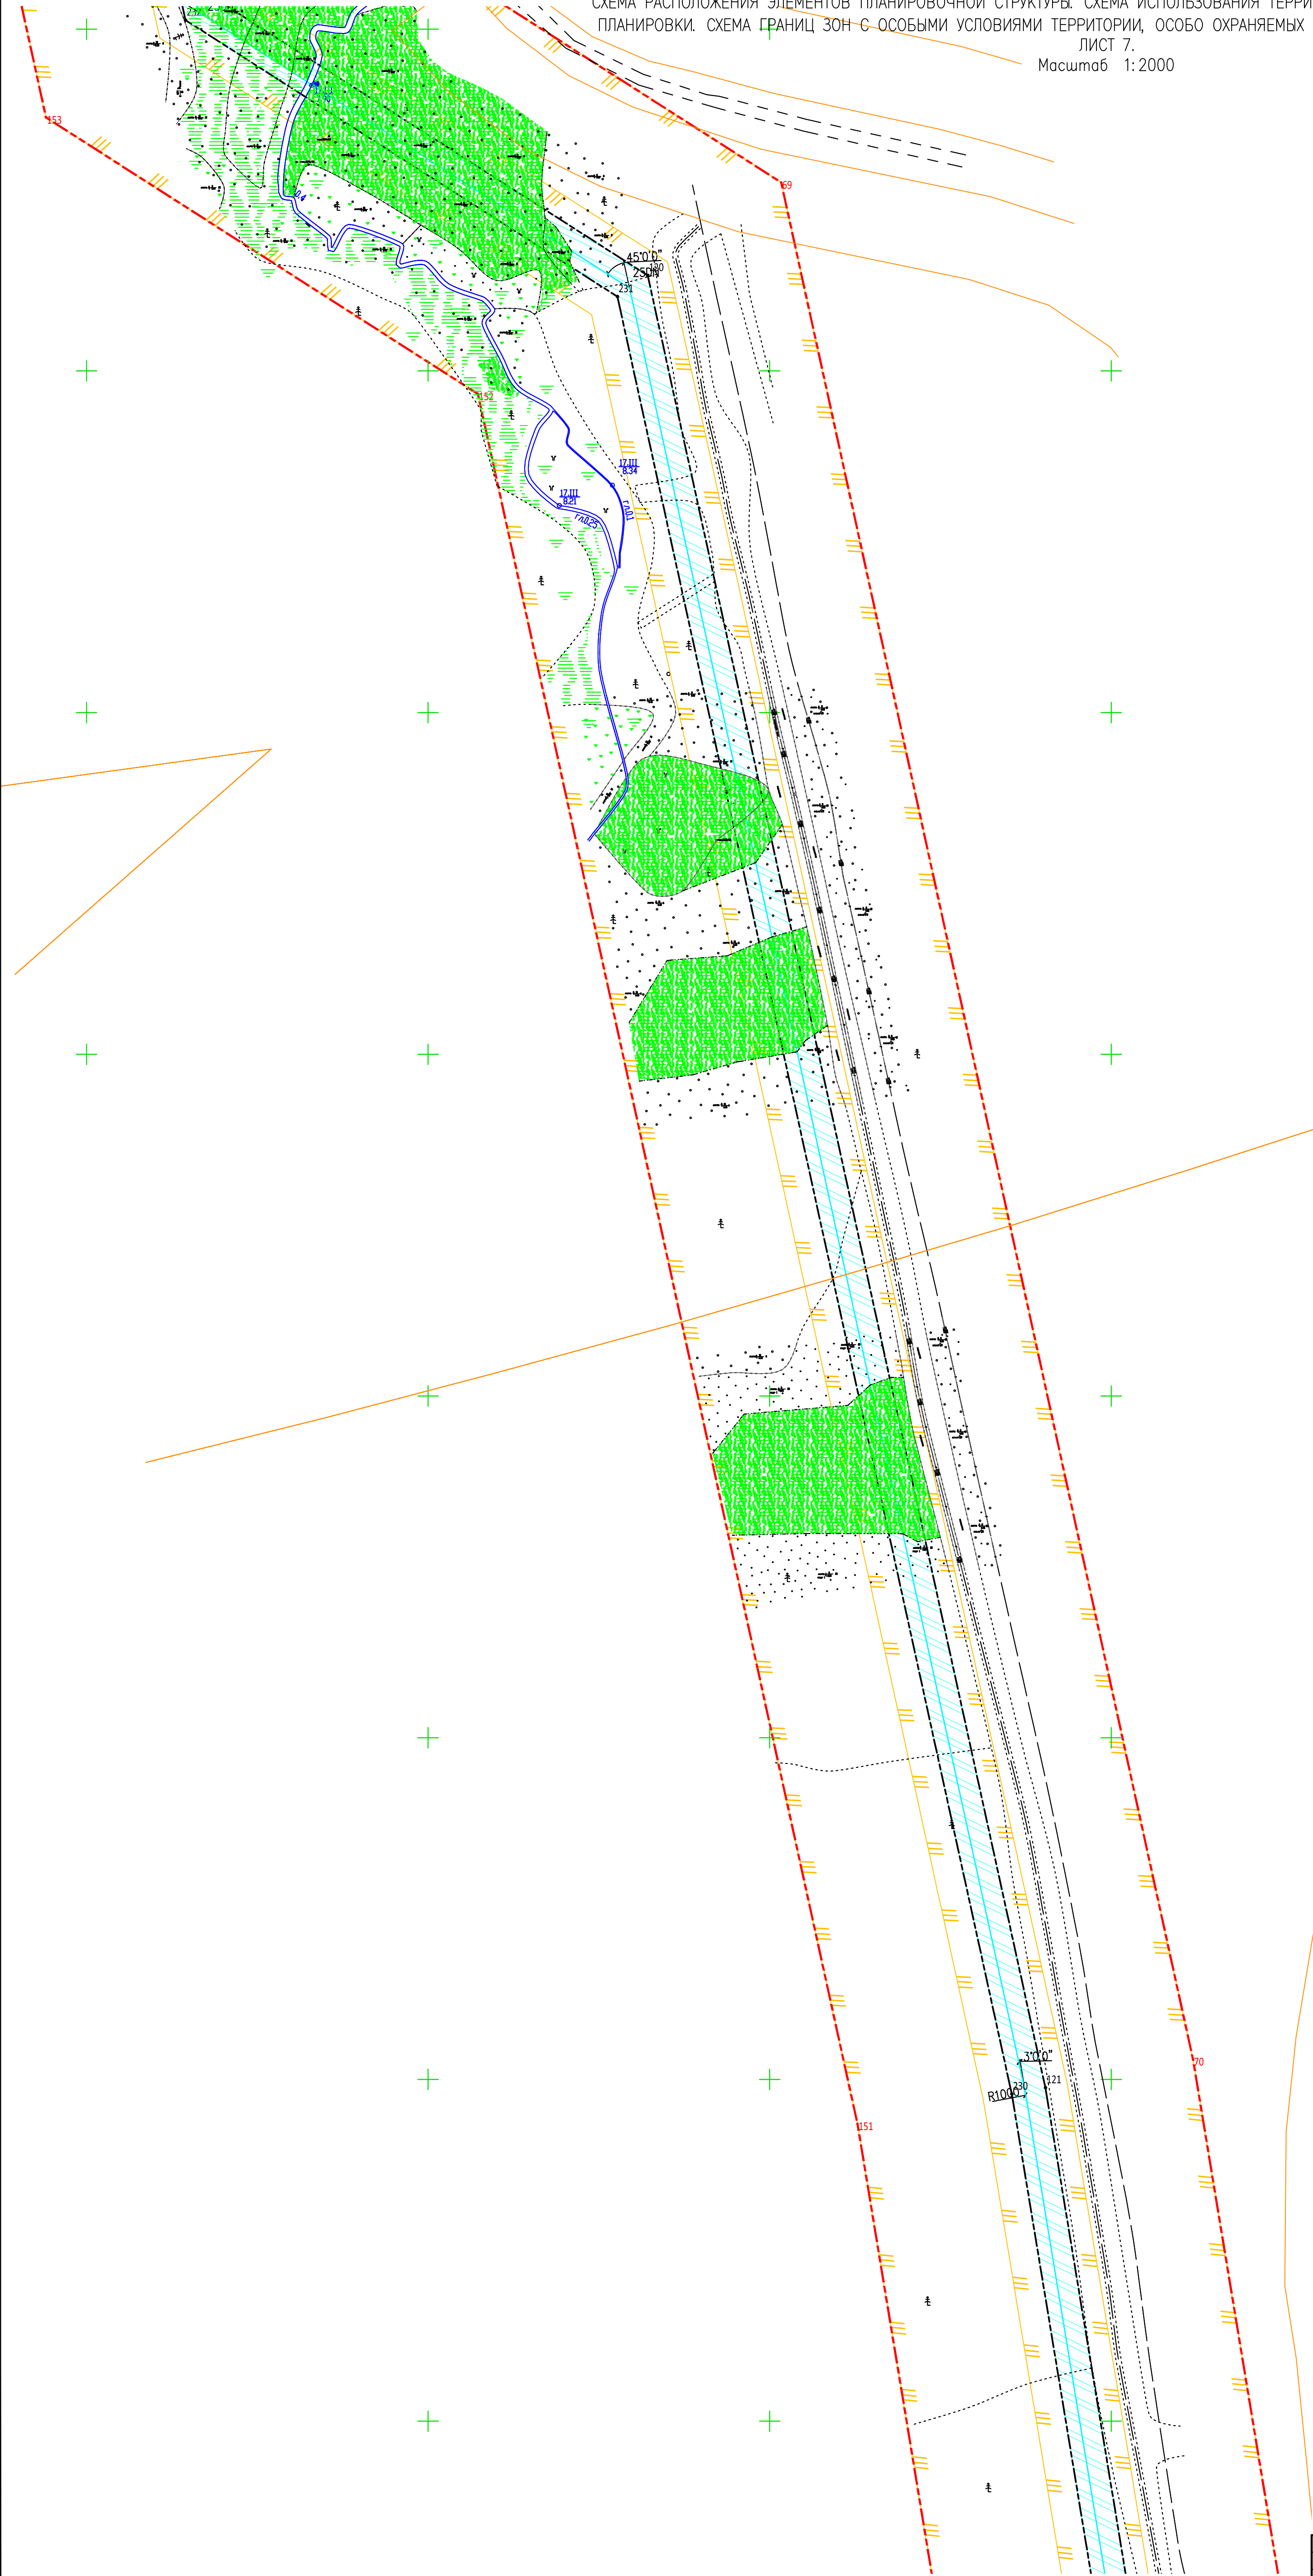


Схема размещения листов

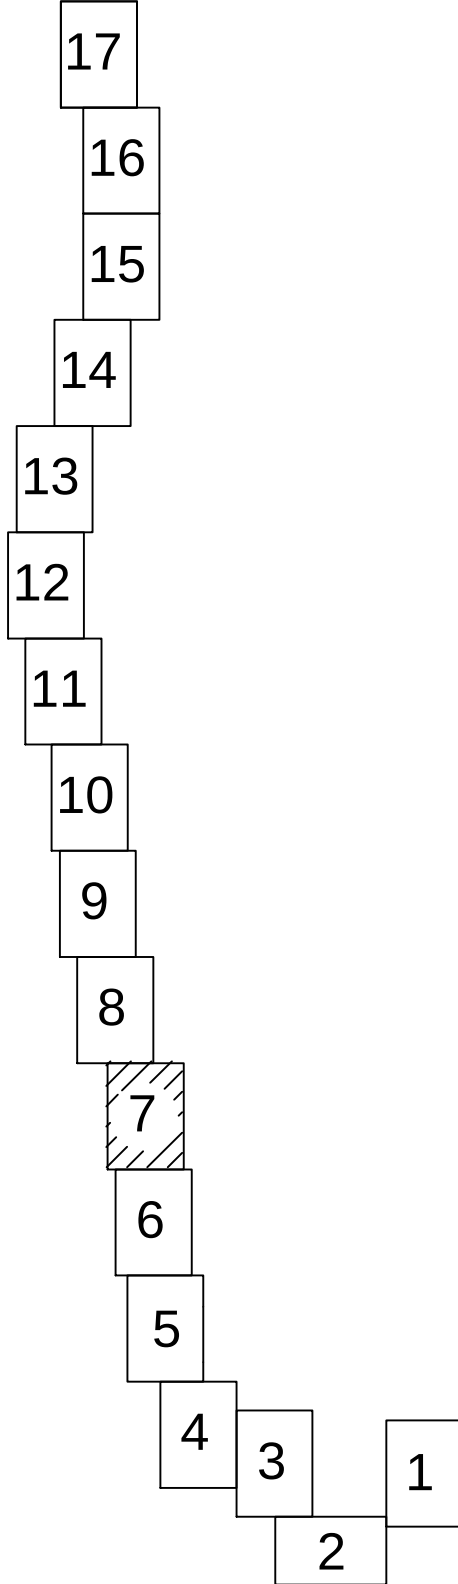

УСЛОВНЫЕ ОБОЗНАЧЕНИЯ

- Границы
- Границы территории в отношении которой разрабатывается проект планировки
 - Границы зоны планируемого размещения трасс проектируемых объектов в соответствии с нормами отвода земельных участков.
 - Границы зоны планируемого размещения проектируемого газопровода в соответствии с нормами отвода земельных участков.
 - Границы зоны планируемого размещения проектируемой ВЛ-6кВ в соответствии с нормами отвода земельных участков.
 - Границы зоны планируемого размещения проектируемых площадок узлов являющихся частью линейного объекта в соответствии с нормами отвода
 - Границы зоны с особыми условиями использования территории подлежащими установлению в связи с размещением линейных объектов (ЗОУИП)
- Проектируемые сооружения
- Проектируемая трасса маг.газопровода
 - Проектируемая трасса ВЛ-6кВ
 - Проектируемая трасса ВЛ и кабельной линии – 0,4кВ
 - Границы зоны с особыми условиями использования территории подлежащими установлению в связи с размещением линейных объектов (ЗОУИП)

Изм.	Кол.	Лист	Число	Подп.	Дата
00000					

05616-П-000.000.000-ППТПМТ01-Ч-007					
«Резервная система газоснабжения для АО «Охинская ТЭЦ»					
Проект планировки территории МАТЕРИАЛЫ ПО ОБОСНОВАНИЮ.					
Чертеж границ зон планирования Масштаб 1:2000					
Изм.	Кол.	Лист	Число	Подп.	Дата
Разработал	Шулаева	10.06.21			
Проверил	Костева	10.06.21			
Нормоконтроль	Шулаева	10.06.21			
ГИП	Халиуллин	10.06.21			
Стадия Лист Листов					
ППТ 7					
ООО РН-СахалинНИПИморфлот					
Формат А1					

ПРОЕКТ ПЛАНИРОВКИ И ПРОЕКТ МЕЖЕВАНИЯ ТЕРРИТОРИИ ДЛЯ РАЗМЕЩЕНИЯ ЛИНЕЙНОГО ОБЪЕКТА «РЕЗЕРВНАЯ СИСТЕМА ГАЗОСНАБЖЕНИЯ ДЛЯ АО «ОХИНСКАЯ ТЭЦ» В ГРАНИЦАХ МУНИЦИПАЛЬНОГО ОБРАЗОВАНИЯ ГОРОДСКОЙ ОКРУГ "ОХИНСКИЙ", САХАЛИНСКОЙ ОБЛАСТИ

ПРОЕКТ ПЛАНИРОВКИ. МАТЕРИАЛЫ ПО ОБОСНОВАНИЮ.

СХЕМА РАСПОЛОЖЕНИЯ ЭЛЕМЕНТОВ ПЛАНИРОВОЧНОЙ СТРУКТУРЫ. СХЕМА ИСПОЛЬЗОВАНИЯ ТЕРРИТОРИИ В ПЕРИОД ПОДГОТОВКИ ПРОЕКТА ПЛАНИРОВКИ. СХЕМА ГРАНИЦ ЗОН С ОСОБЫМИ УСЛОВИЯМИ ТЕРРИТОРИИ, ОСОБО ОХРАНЯЕМЫХ ПРИРОДНЫХ ТЕРРИТОРИЙ, ЛЕСНИЧЕСТВ.

ЛИСТ 8.

Масштаб 1:2000


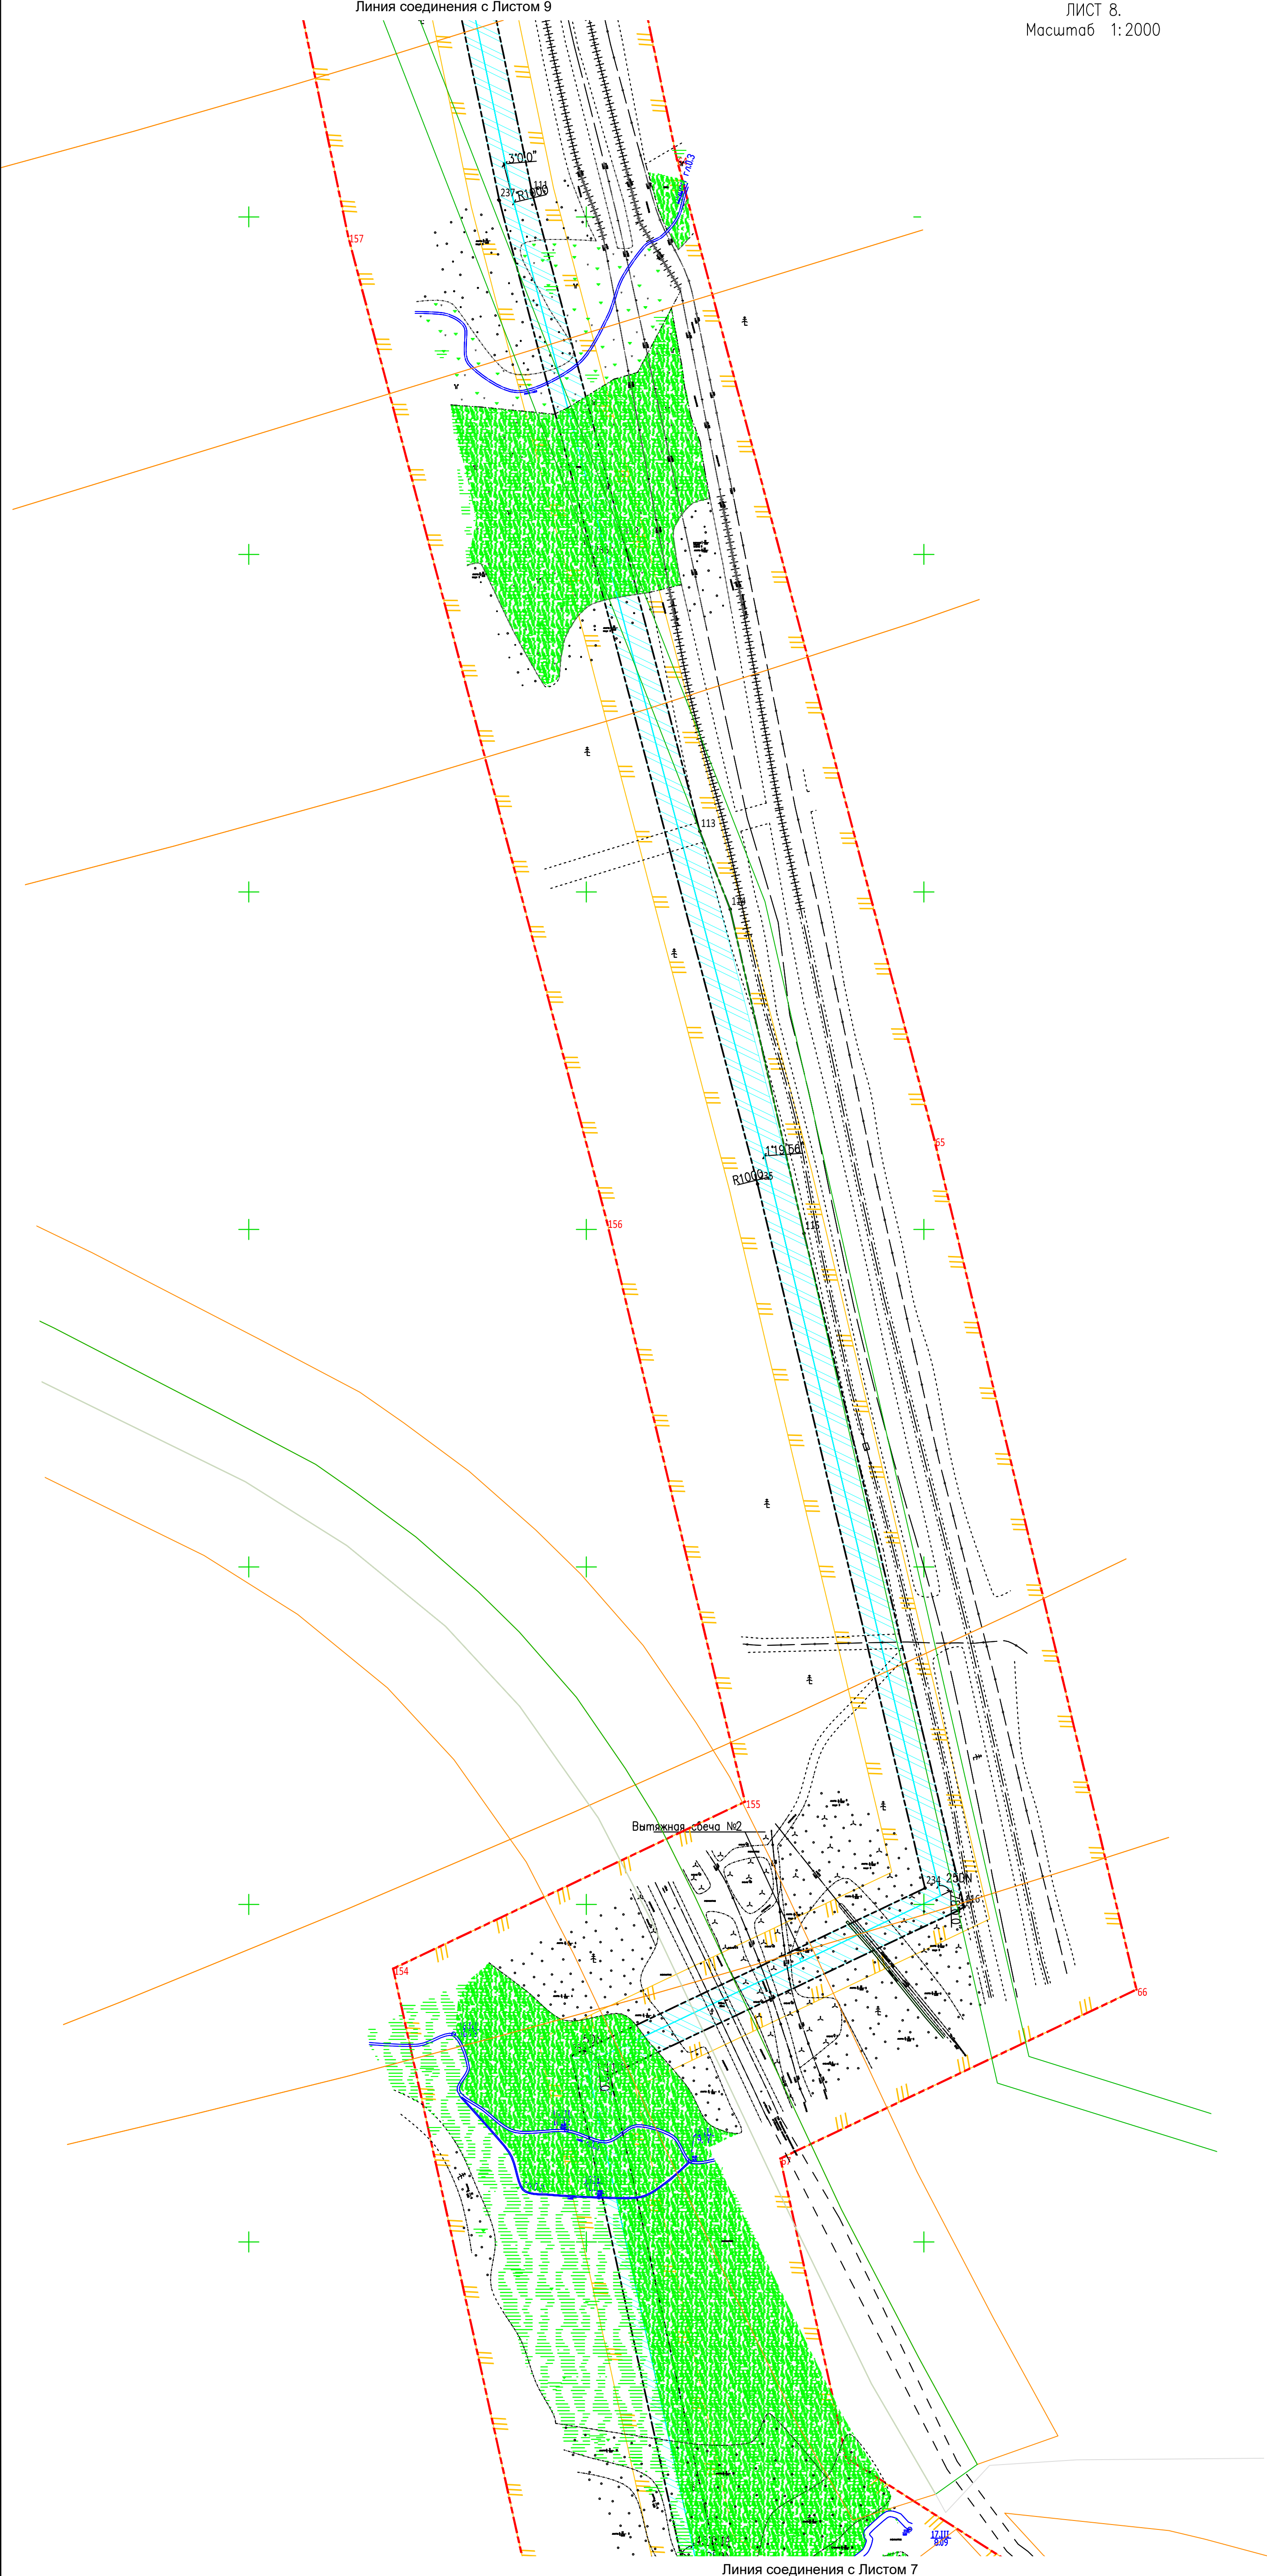


Схема размещения листов

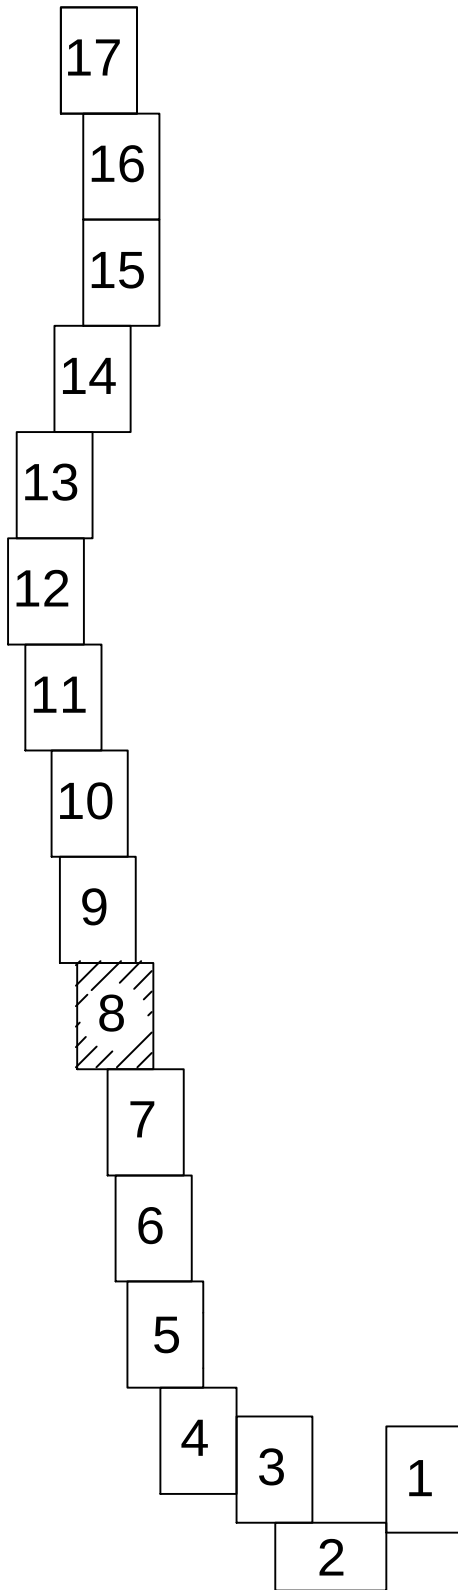

УСЛОВНЫЕ ОБОЗНАЧЕНИЯ

- Границы**
- Границы территории в отношении которой разрабатывается проект планировки
 - Границы зоны планируемого размещения трасс проектируемых объектов в соответствии с нормами отвода земельных участков.
 - Границы зоны планируемого размещения проектируемого газопровода в соответствии с нормами отвода земельных участков.
 - Границы зоны планируемого размещения проектируемой ВЛ-6кВ в соответствии с нормами отвода земельных участков.
 - Границы зоны планируемого размещения проектируемых площадок узлов являющихся частью линейного объекта в соответствии с нормами отвода
 - Границы зоны с особыми условиями использования территории подлежащими установлению в связи с размещением линейных объектов (ЗОУИП)
- Проектируемые сооружения**
- Проектируемая трасса маг.газопровода
 - Проектируемая трасса ВЛ-6кВ
 - Проектируемая трасса ВЛ и кабельной линии – 0,4кВ
 - Границы зоны с особыми условиями использования территории подлежащими установлению в связи с размещением линейных объектов (ЗОУИП)

Изм.	№ подл.	Подпись и дата	Взам. инв. №
00000			

05616-П-000.000.000-ППТПМТ01-Ч-008			
«Резервная система газоснабжения для АО «Охинская ТЭЦ»			
Изм.	Кол.	Лист	Листов
Разработал	Шулаева	10.06.21	10.06.21
Проверил	Костева	10.06.21	10.06.21
Проект планировки территории МАТЕРИАЛЫ ПО ОБОСНОВАНИЮ.			
Чертеж границ зон планирования размещения Масштаб 1:2000			
Нормоконтроль	Шулаева	10.06.21	10.06.21
ГИП	Халиуллин	10.06.21	10.06.21
Стадия Лист Листов			
ППТ 8			
ООО РН-СахалинНИПИморфлот			
Формат А1			

ПРОЕКТ ПЛАНИРОВКИ И ПРОЕКТ МЕЖЕВАНИЯ ТЕРРИТОРИИ ДЛЯ РАЗМЕЩЕНИЯ ЛИНЕЙНОГО ОБЪЕКТА «РЕЗЕРВНАЯ СИСТЕМА ГАЗОСНАБЖЕНИЯ ДЛЯ АО «ОХИНСКАЯ ТЭЦ» В ГРАНИЦАХ МУНИЦИПАЛЬНОГО ОБРАЗОВАНИЯ ГОРОДСКОЙ ОКРУГ "ОХИНСКИЙ", САХАЛИНСКОЙ ОБЛАСТИ

ПРОЕКТ ПЛАНИРОВКИ. МАТЕРИАЛЫ ПО ОБОСНОВАНИЮ.

СХЕМА РАСПОЛОЖЕНИЯ ЭЛЕМЕНТОВ ПЛАНИРОВОЧНОЙ СТРУКТУРЫ. СХЕМА ИСПОЛЬЗОВАНИЯ ТЕРРИТОРИИ В ПЕРИОД ПОДГОТОВКИ ПРОЕКТА ПЛАНИРОВКИ. СХЕМА ГРАНИЦ ЗОН С ОСОБЫМИ УСЛОВИЯМИ ТЕРРИТОРИИ, ОСОБО ОХРАНЯЕМЫХ ПРИРОДНЫХ ТЕРРИТОРИЙ, ЛЕСНИЧЕСТВ.

ЛИСТ 9.

Масштаб 1:2000


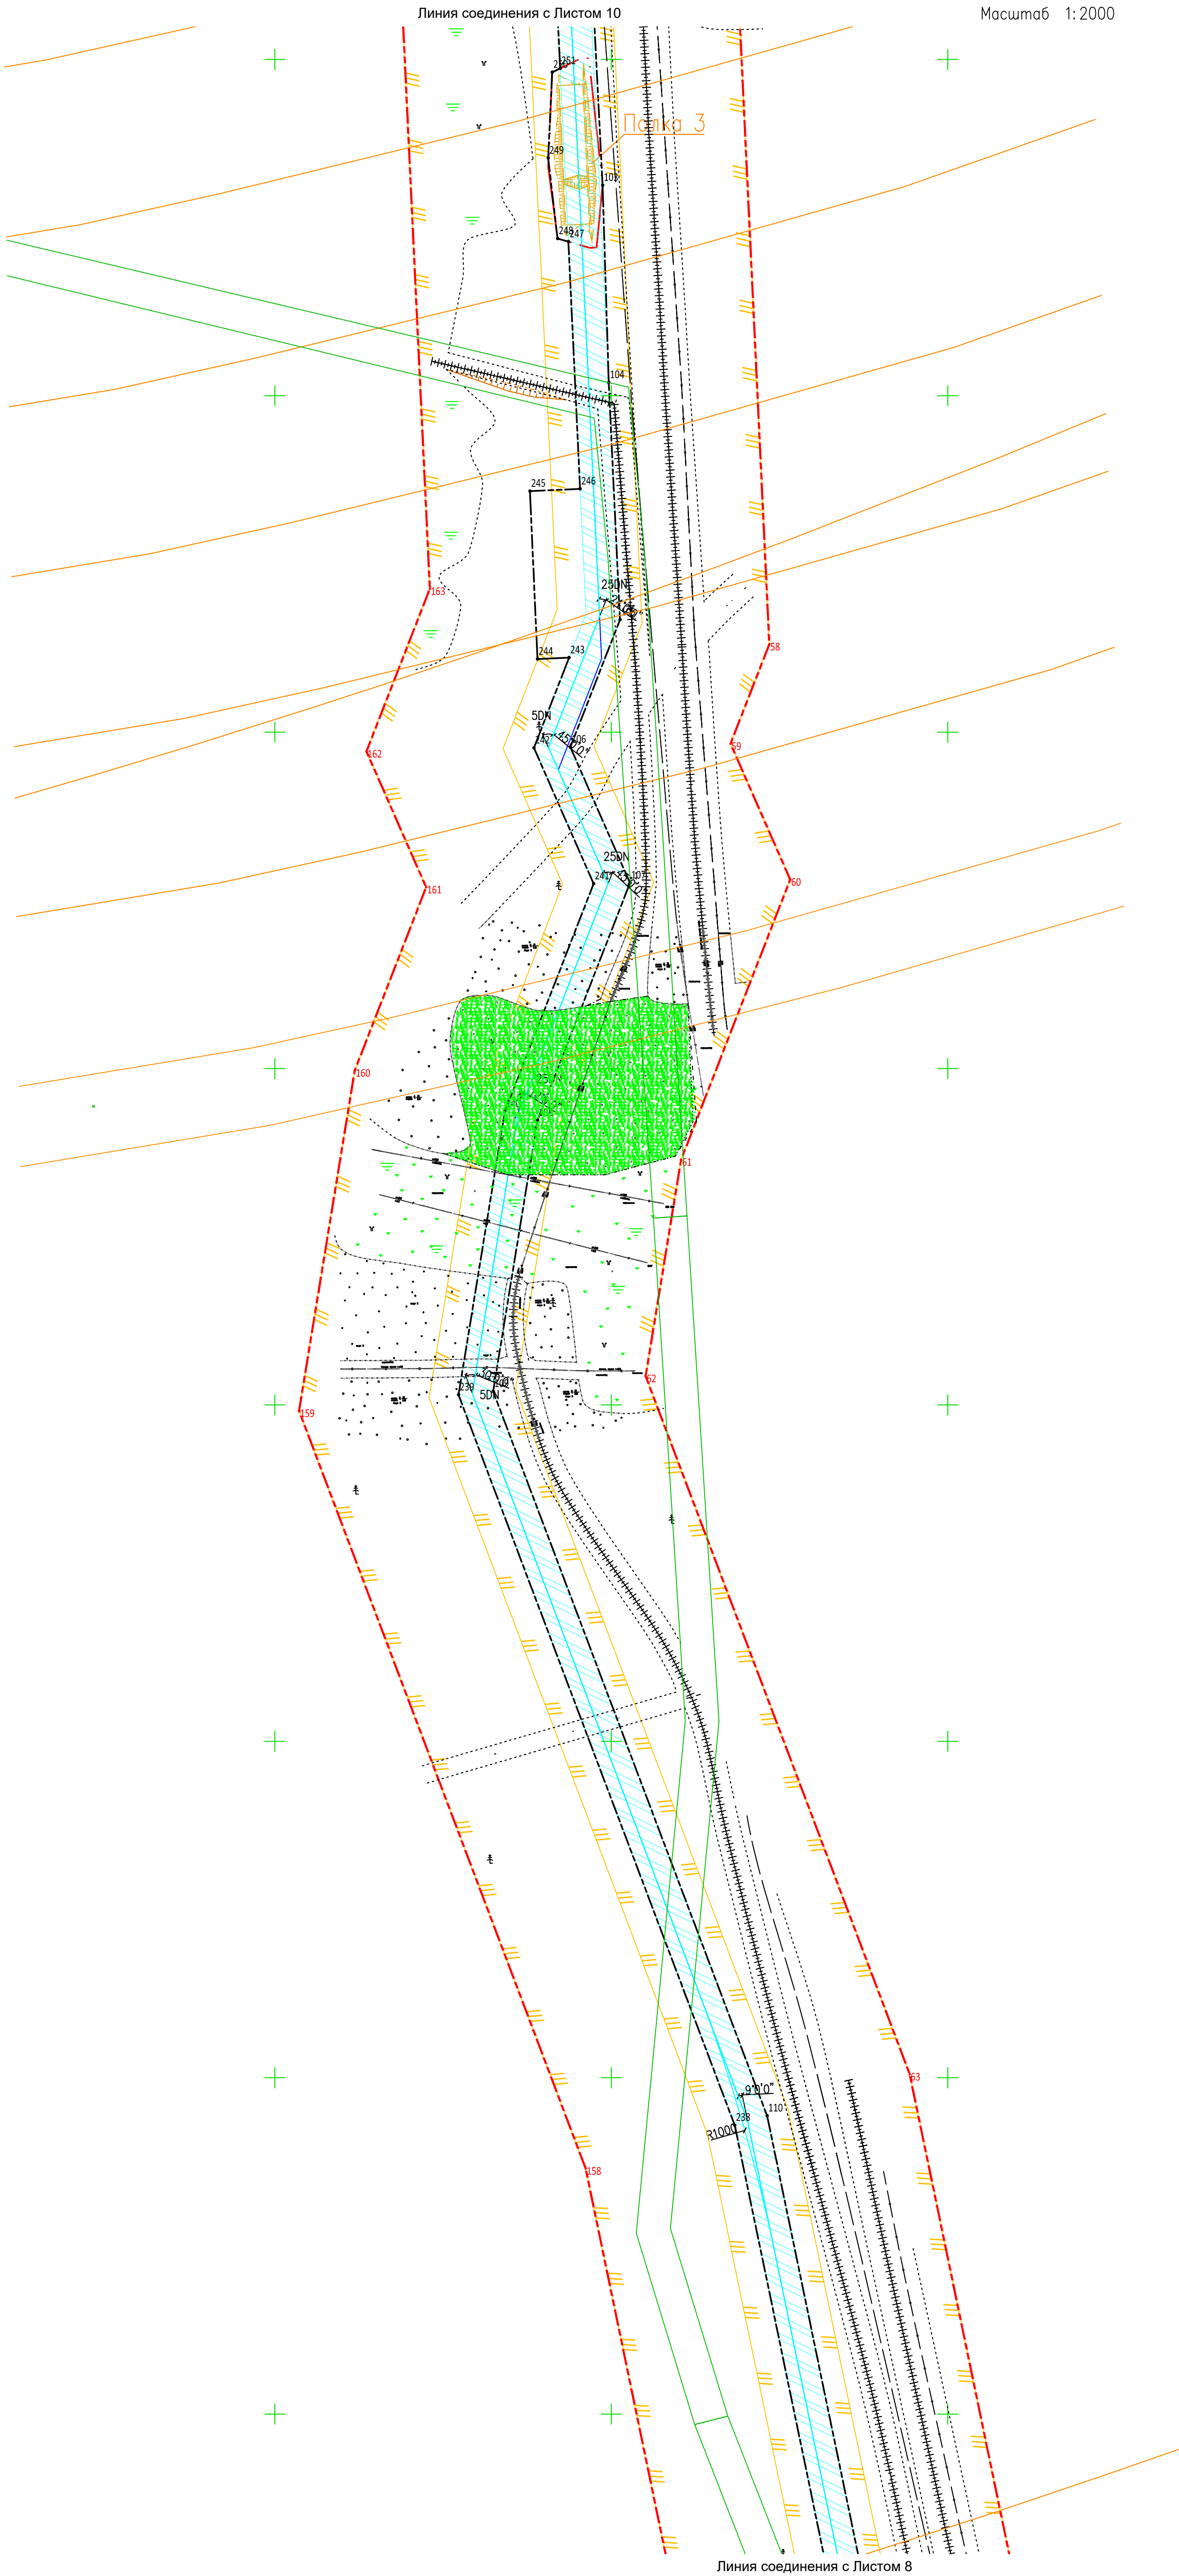


Схема размещения листов

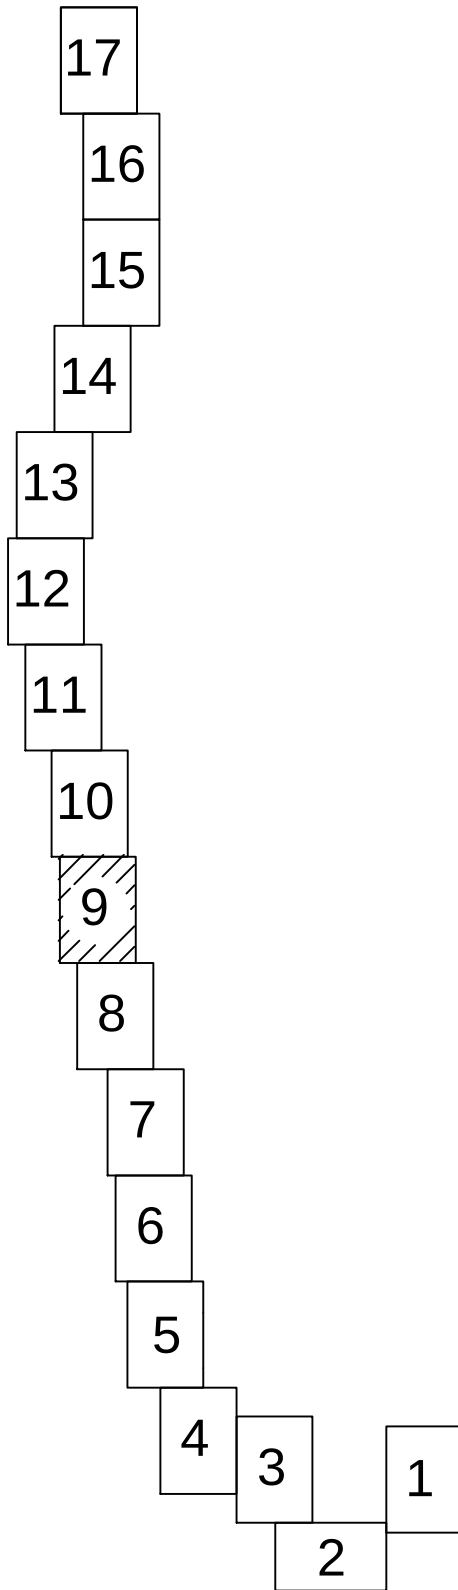

УСЛОВНЫЕ ОБОЗНАЧЕНИЯ

- Границы
- Границы территории в отношении которой разрабатывается проект планировки
 - Границы зоны планируемого размещения трасс проектируемых объектов в соответствии с нормами отвода земельных участков.
 - Границы зоны планируемого размещения проектируемого газопровода в соответствии с нормами отвода земельных участков.
 - Границы зоны планируемого размещения проектируемой ВЛ-6кВ в соответствии с нормами отвода земельных участков.
 - Границы зоны планируемого размещения проектируемых площадок узлов являющихся частью линейного объекта в соответствии с нормами отвода
 - Границы зоны с особыми условиями использования территории подлежащими установлению в связи с размещением линейных объектов (ЗОУИП)
- Проектируемые сооружения
- Проектируемая трасса маг.газопровода
 - Проектируемая трасса ВЛ-6кВ
 - Проектируемая трасса ВЛ и кабельной линии - 0,4кВ
 - Границы зоны с особыми условиями использования территории подлежащими установлению в связи с размещением линейных объектов (ЗОУИП)

Изм.	Кол.	Лист	Число	Подп.	Дата
1	1	9	1	Шулаева	10.06.21

05616-П-000.000.000-ППТМТ01-Ч-009					
«Резервная система газоснабжения для АО «Охинская ТЭЦ»					
Проект планировки территории МАТЕРИАЛЫ ПО ОБОСНОВАНИЮ.					
Масштаб 1:2000					
Формат А1					

ПРОЕКТ ПЛАНИРОВКИ И ПРОЕКТ МЕЖЕВАНИЯ ТЕРРИТОРИИ ДЛЯ РАЗМЕЩЕНИЯ ЛИНЕЙНОГО ОБЪЕКТА «РЕЗЕРВНАЯ СИСТЕМА ГАЗОСНАБЖЕНИЯ ДЛЯ АО «ОХИНСКАЯ ТЭЦ» В ГРАНИЦАХ МУНИЦИПАЛЬНОГО ОБРАЗОВАНИЯ ГОРОДСКОЙ ОКРУГ "ОХИНСКИЙ", САХАЛИНСКОЙ ОБЛАСТИ

ПРОЕКТ ПЛАНИРОВКИ. МАТЕРИАЛЫ ПО ОБОСНОВАНИЮ.

СХЕМА РАСПОЛОЖЕНИЯ ЭЛЕМЕНТОВ ПЛАНИРОВОЧНОЙ СТРУКТУРЫ. СХЕМА ИСПОЛЬЗОВАНИЯ ТЕРРИТОРИИ В ПЕРИОД ПОДГОТОВКИ ПРОЕКТА ПЛАНИРОВКИ. СХЕМА ГРАНИЦ ЗОН С ОСОБЫМИ УСЛОВИЯМИ ТЕРРИТОРИИ, ОСОБО ОХРАНЯЕМЫХ ПРИРОДНЫХ ТЕРРИТОРИЙ, ЛЕСНИЧЕСТВ.

ЛИСТ 10.
Масштаб 1:2000


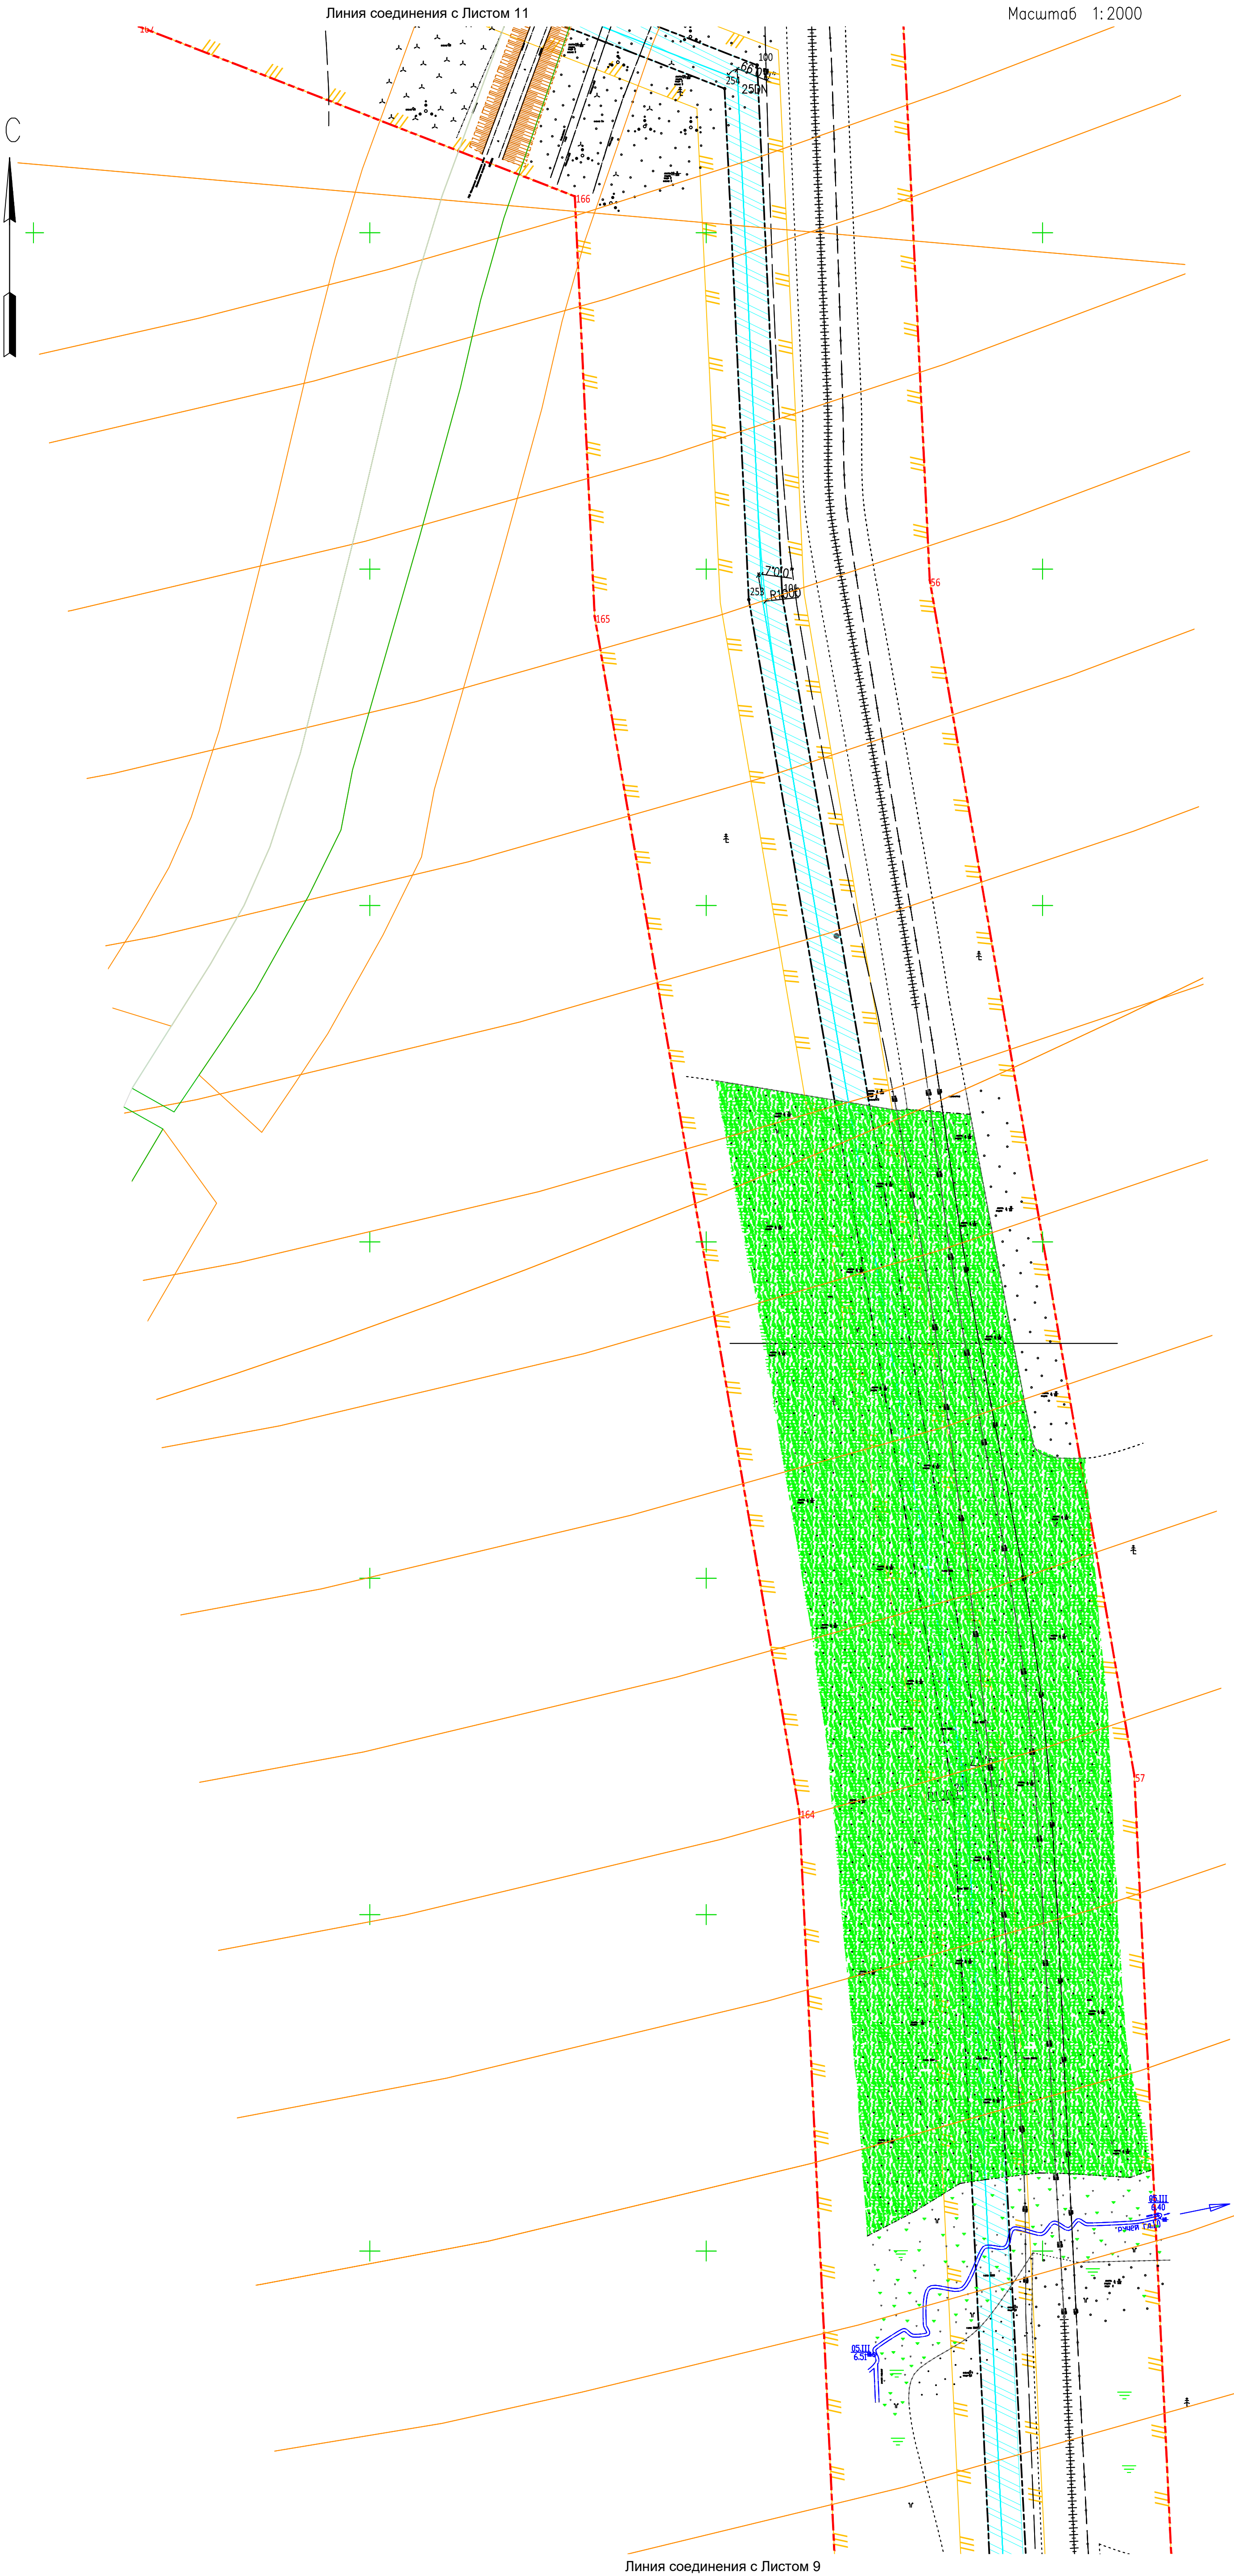


Схема размещения листов

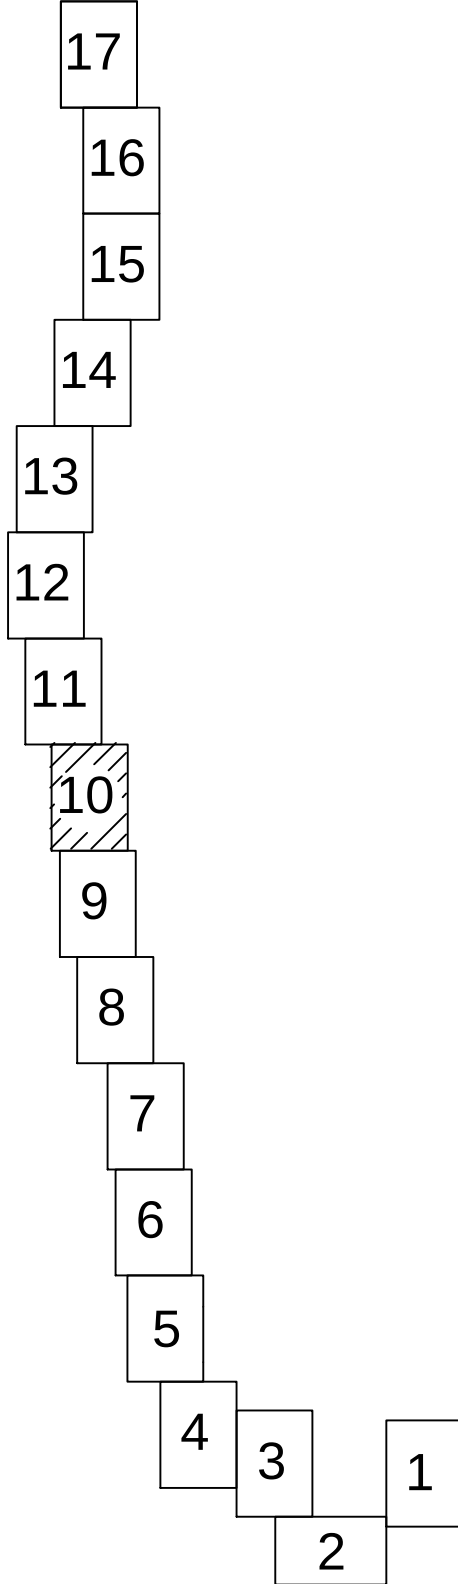

УСЛОВНЫЕ ОБОЗНАЧЕНИЯ

- Границы
- Границы территории в отношении которой разрабатывается проект планировки
 - Границы зоны планируемого размещения трасс проектируемых объектов в соответствии с нормами отвода земельных участков
 - Границы зоны планируемого размещения проектируемого газопровода в соответствии с нормами отвода земельных участков
 - Границы зоны планируемого размещения проектируемой ВЛ-6кВ в соответствии с нормами отвода земельных участков
 - Границы зоны планируемого размещения проектируемых площадок узлов являющихся частью линейного объекта в соответствии с нормами отвода
 - Границы зоны с особыми условиями использования территории подлежащими установлению в связи с размещением линейных объектов (ЗОУИП)
- Проектируемые сооружения
- Проектируемая трасса маг.газопровода
 - Проектируемая трасса ВЛ-6кВ
 - Проектируемая трасса ВЛ и кабельной линии - 0,4кВ
 - Границы зоны с особыми условиями использования территории подлежащими установлению в связи с размещением линейных объектов (ЗОУИП)

Изм.	Кол.	Лист	Год	Подп.	Дата
Разработал	Шулаева	10.06.21			
Проверил	Костева	10.06.21			
Нормоконтроль	Шулаева	10.06.21			
ГИП	Халиуллин	10.06.21			

05616-П-000.000.000-ППТПМТ01-Ч-010					
«Резервная система газоснабжения для АО «Охинская ТЭЦ»					
Проект планировки территории МАТЕРИАЛЫ ПО ОБОСНОВАНИЮ.					
Стадия Лист Листов					
ППТ 10					
Чертеж границ зон планирования размещения МАСШТАБ 1:2000					
ООО "РН-СахалинНИПИморфлот"					

ПРОЕКТ ПЛАНИРОВКИ И ПРОЕКТ МЕЖЕВАНИЯ ТЕРРИТОРИИ ДЛЯ РАЗМЕЩЕНИЯ ЛИНЕЙНОГО ОБЪЕКТА «РЕЗЕРВНАЯ СИСТЕМА ГАЗОСНАБЖЕНИЯ ДЛЯ АО «ОХИНСКАЯ ТЭЦ» В ГРАНИЦАХ МУНИЦИПАЛЬНОГО ОБРАЗОВАНИЯ ГОРОДСКОЙ ОКРУГ "ОХИНСКИЙ", САХАЛИНСКОЙ ОБЛАСТИ

ПРОЕКТ ПЛАНИРОВКИ. МАТЕРИАЛЫ ПО ОБОСНОВАНИЮ.

СХЕМА РАСПОЛОЖЕНИЯ ЭЛЕМЕНТОВ ПЛАНИРОВОЧНОЙ СТРУКТУРЫ. СХЕМА ИСПОЛЬЗОВАНИЯ ТЕРРИТОРИИ В ПЕРИОД ПОДГОТОВКИ ПРОЕКТА ПЛАНИРОВКИ. СХЕМА ГРАНИЦ ЗОН С ОСОБЫМИ УСЛОВИЯМИ ТЕРРИТОРИИ, ОСОБО ОХРАНЯЕМЫХ ПРИРОДНЫХ ТЕРРИТОРИЙ, ЛЕСНИЧЕСТВ.

ЛИСТ 11.

Масштаб 1:2000



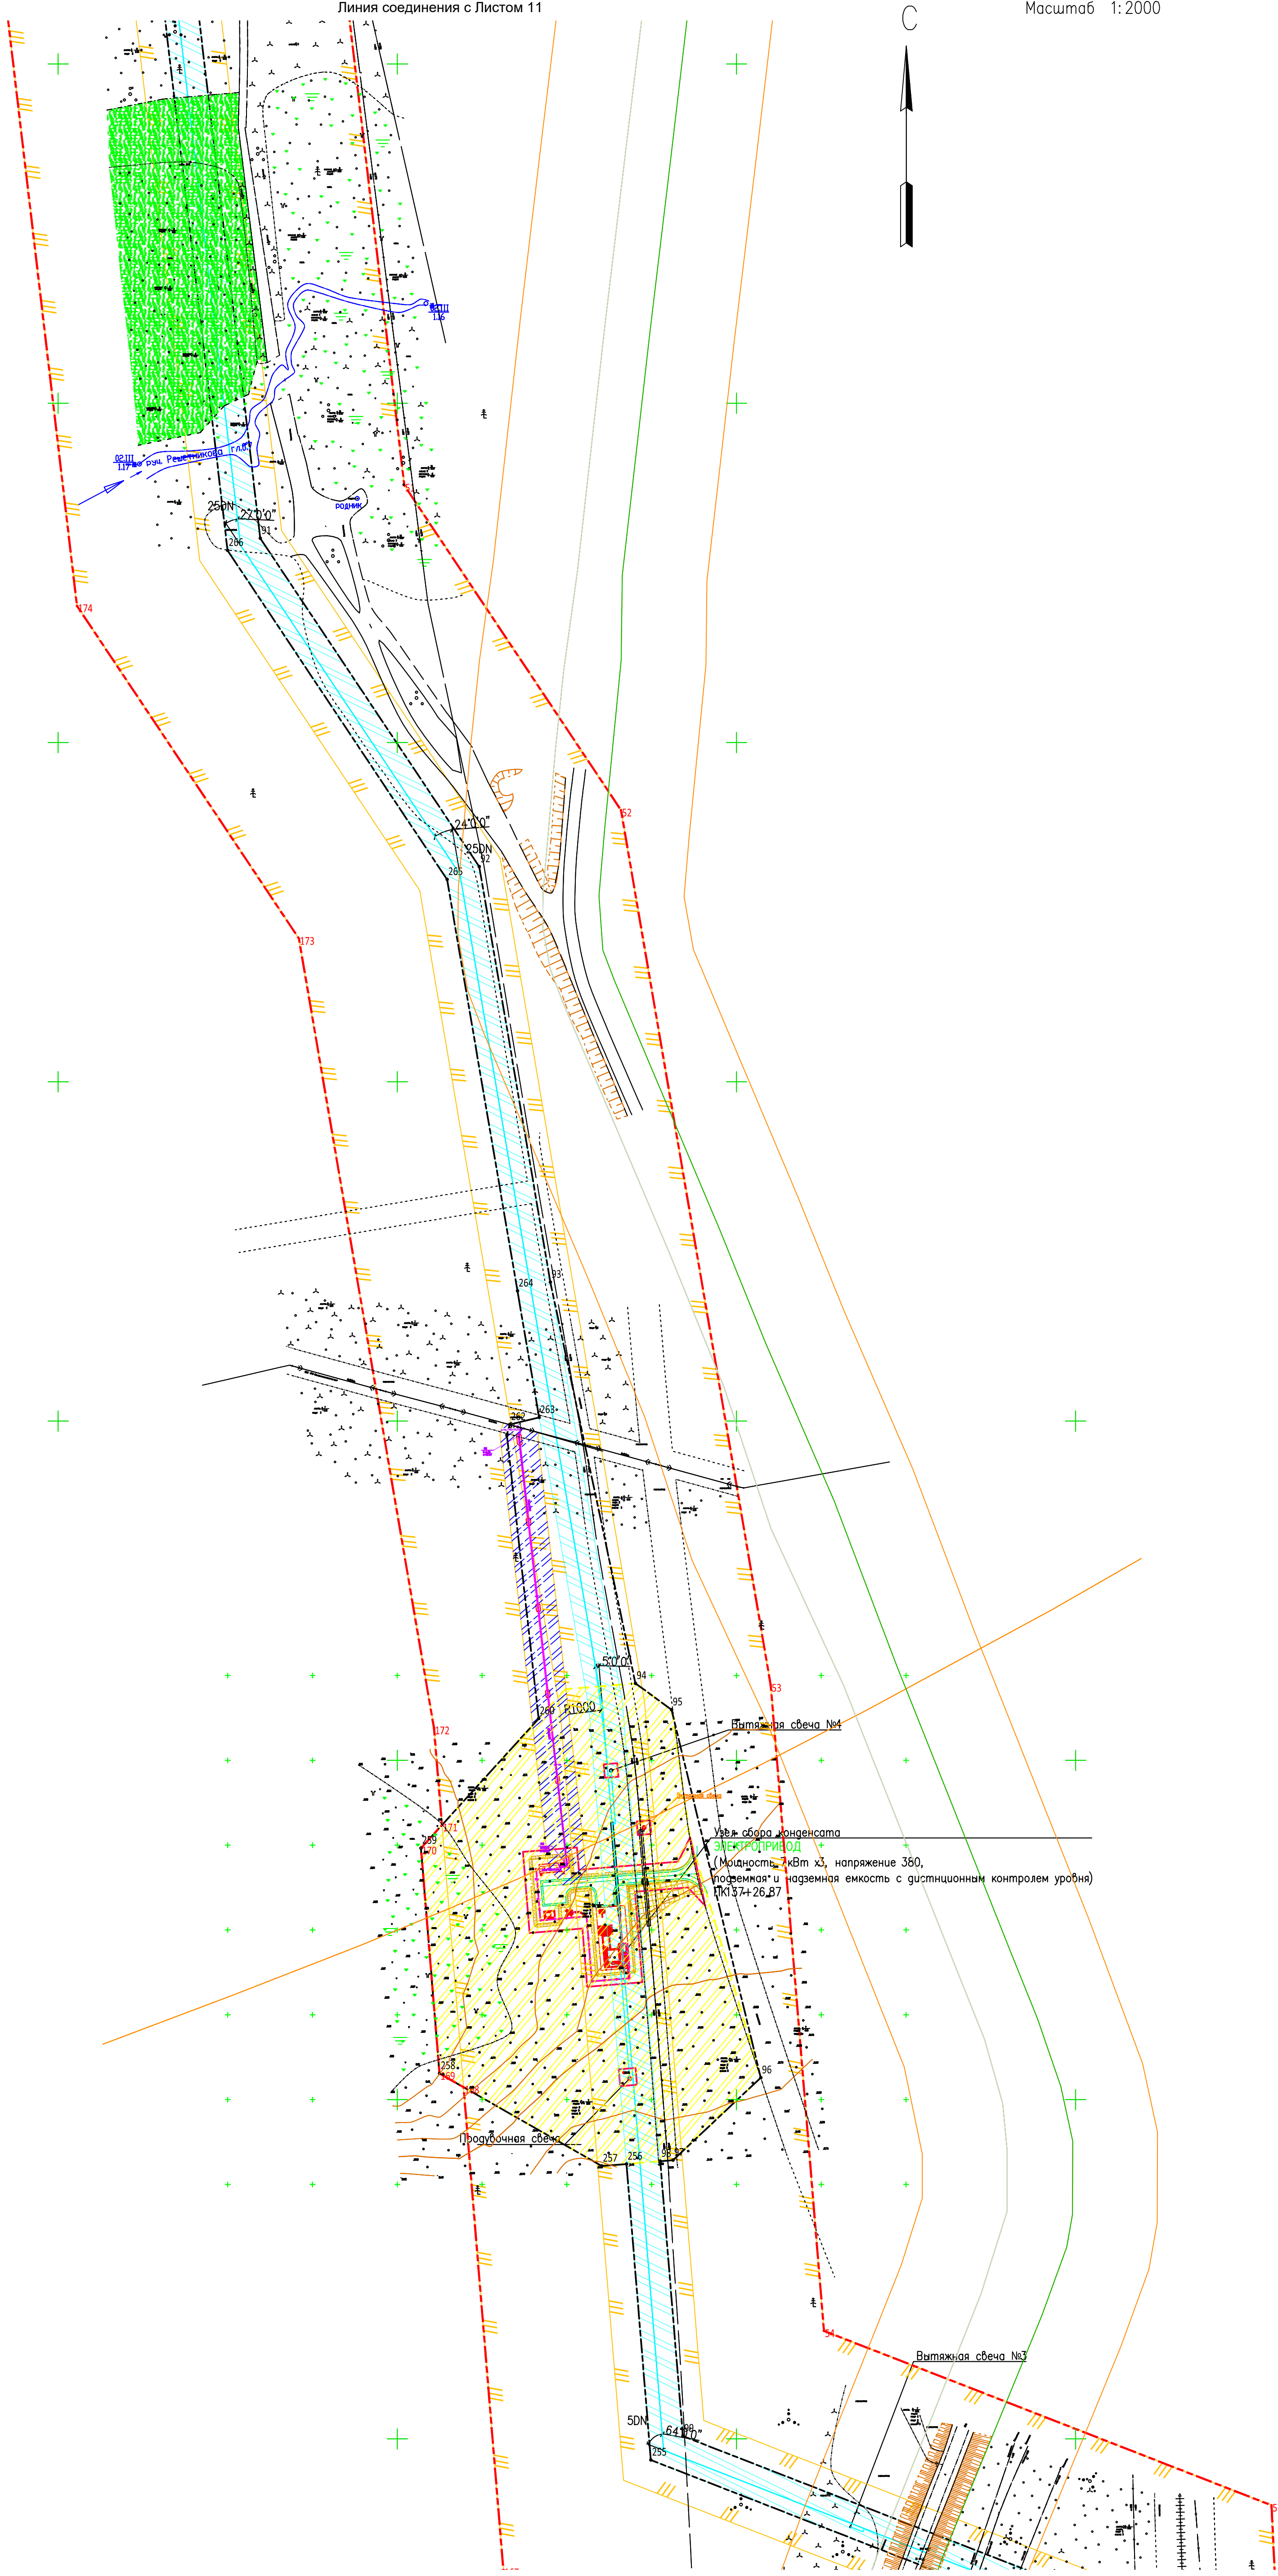


Схема размещения листов

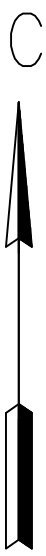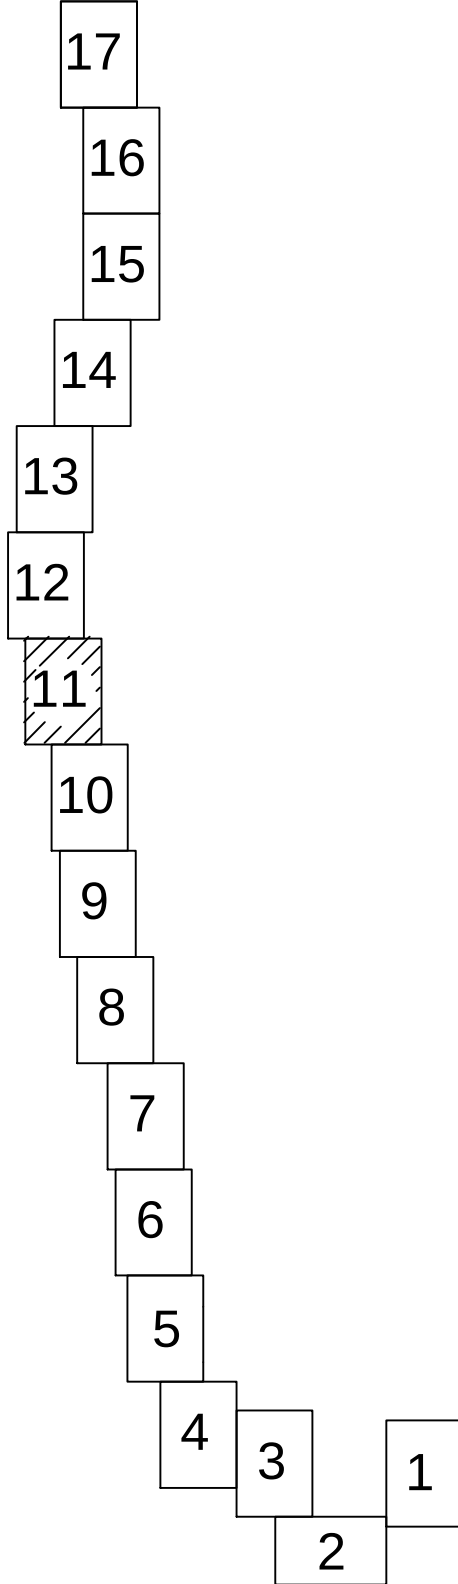

УСЛОВНЫЕ ОБОЗНАЧЕНИЯ

Границы

- Границы территории в отношении которой разрабатывается проект планировки
- Границы зоны планируемого размещения трасс проектируемых объектов в соответствии с нормами отвода земельных участков
- Границы зоны планируемого размещения проектируемого газопровода в соответствии с нормами отвода земельных участков
- Границы зоны планируемого размещения проектируемой ВЛ-6кВ в соответствии с нормами отвода земельных участков
- Границы зоны планируемого размещения проектируемых площадок узлов являющихся частью линейного объекта в соответствии с нормами отвода
- Границы зоны с особыми условиями использования территории подлежащими установлению в связи с размещением линейных объектов (ЗОУИП)

Проектируемые сооружения

- Проектируемая трасса маг.газопровода
- Проектируемая трасса ВЛ-6кВ
- Проектируемая трасса ВЛ и кабельной линии - 0,4кВ
- Границы зоны с особыми условиями использования территории подлежащими установлению в связи с размещением линейных объектов (ЗОУИП)

Иное. № подл.	Подпись и дата	Взам. инв. №
00000		

05616-П-000.000.000-ППТПМ#01-Ч-01					
«Резервная система газоснабжения для АО «Охинская ТЭЦ»					
Изм.	Код.	Лист	год	Подп.	Дата
Разработал	Шулаева				06.06.21
Проверил	Костева				10.06.21
Проект планировки территории					
МАТЕРИАЛЫ ПО ОБОСНОВАНИЮ.					
теж границ зон планир. размеще					
Масштаб 1:2000					
Нормоконтроль	Шулаева				06.06.21
ГИП	Халиуллин				10.06.21
Стадия		Лист		Листов	
ППТ		11			
ОГРН-СахалинНИПИморфл					
Формат А1					

ПРОЕКТ ПЛАНИРОВКИ И ПРОЕКТ МЕЖЕВАНИЯ ТЕРРИТОРИИ ДЛЯ РАЗМЕЩЕНИЯ ЛИНЕЙНОГО ОБЪЕКТА «РЕЗЕРВНАЯ СИСТЕМА ГАЗОСНАБЖЕНИЯ ДЛЯ АО «ОХИНСКАЯ ТЭЦ» В ГРАНИЦАХ МУНИЦИПАЛЬНОГО ОБРАЗОВАНИЯ ГОРОДСКОЙ ОКРУГ "ОХИНСКИЙ", САХАЛИНСКОЙ ОБЛАСТИ

ПРОЕКТ ПЛАНИРОВКИ. МАТЕРИАЛЫ ПО ОБОСНОВАНИЮ.

СХЕМА РАСПОЛОЖЕНИЯ ЭЛЕМЕНТОВ ПЛАНИРОВОЧНОЙ СТРУКТУРЫ. СХЕМА ИСПОЛЬЗОВАНИЯ ТЕРРИТОРИИ В ПЕРИОД ПОДГОТОВКИ ПРОЕКТА ПЛАНИРОВКИ. СХЕМА ГРАНИЦ ЗОН С ОСОБЫМИ УСЛОВИЯМИ ТЕРРИТОРИИ, ОСОБО ОХРАНЯЕМЫХ ПРИРОДНЫХ ТЕРРИТОРИЙ, ЛЕСНИЧЕСТВ.

ЛИСТ 12.

Масштаб 1:2000


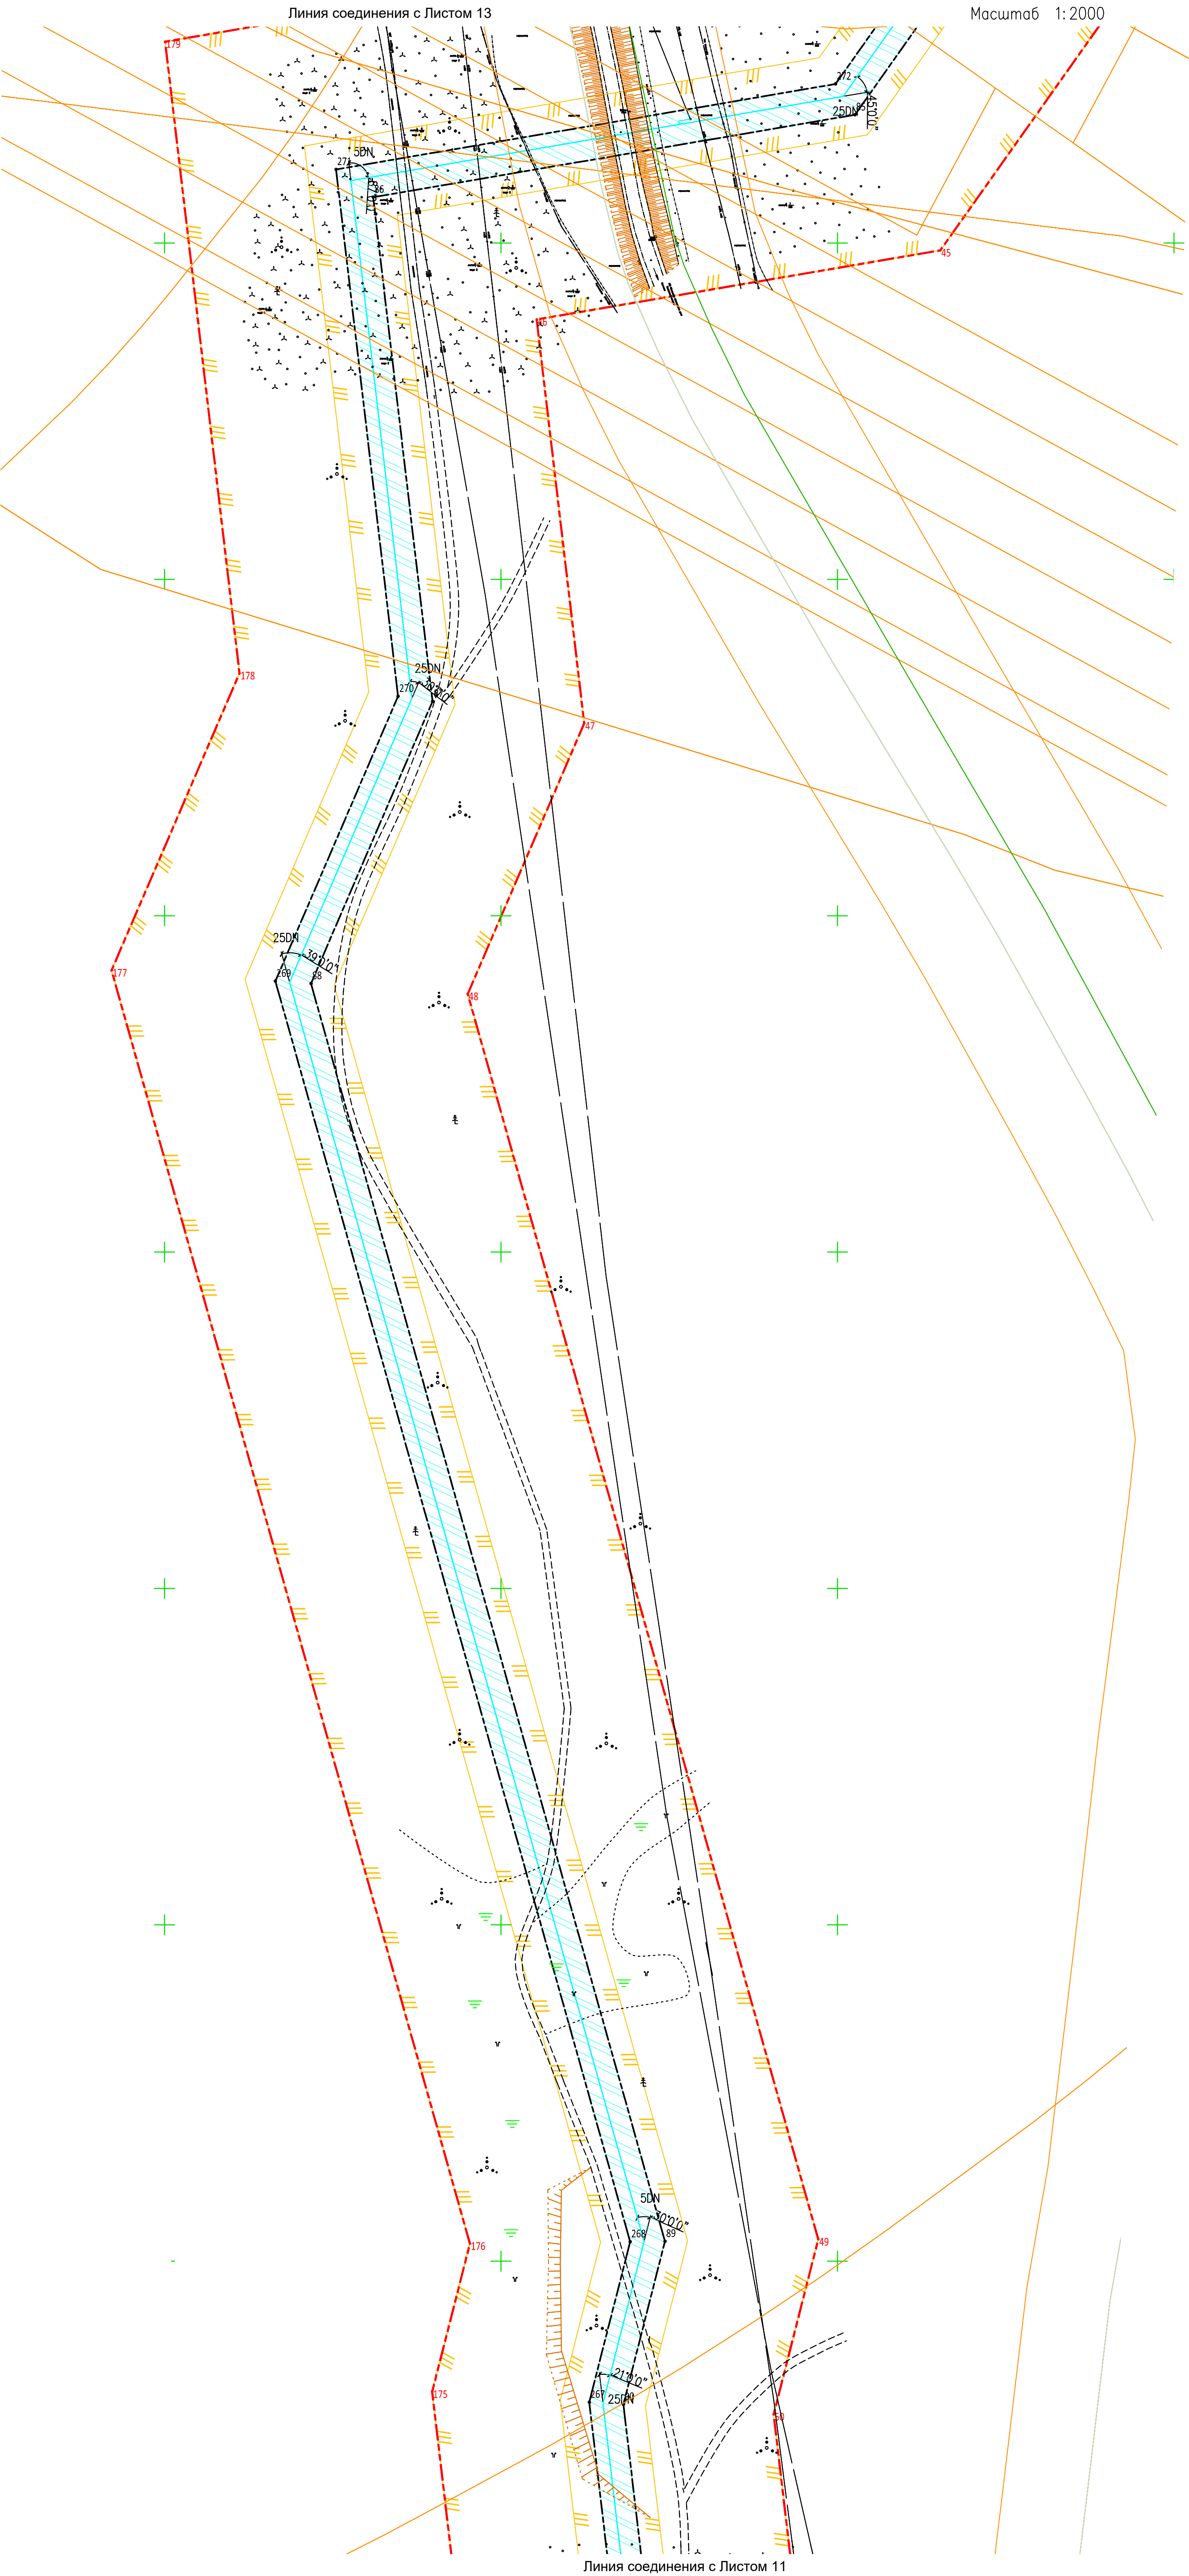


Схема размещения листов

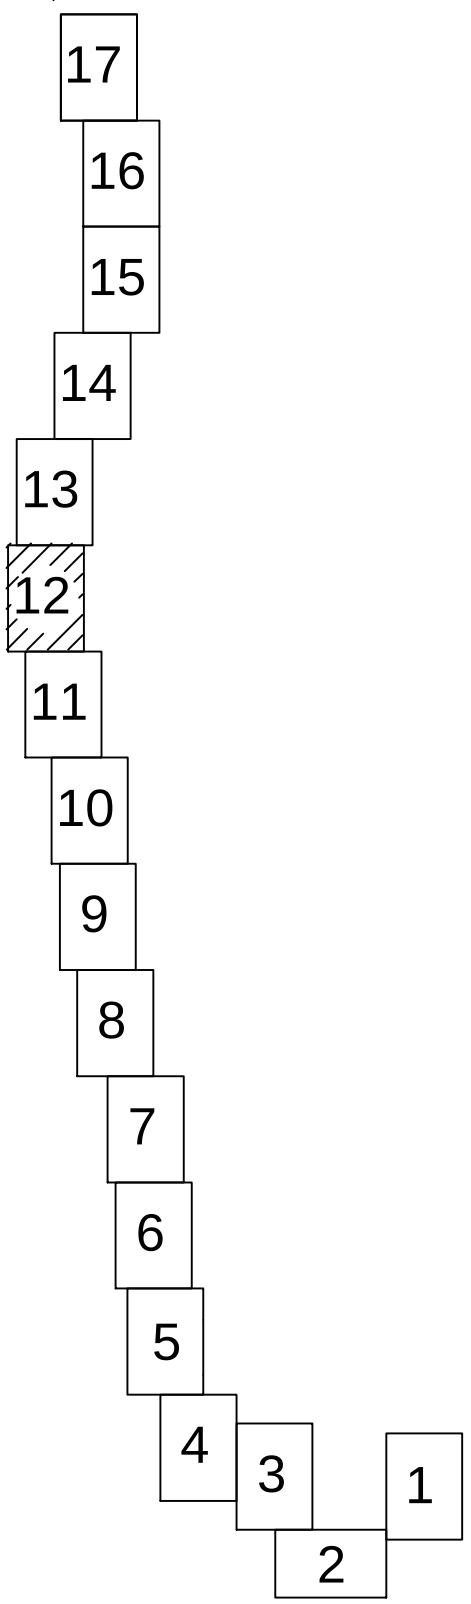

УСЛОВНЫЕ ОБОЗНАЧЕНИЯ

- Границы**
- Границы территории в отношении которой разрабатывается проект планировки
 - Границы зоны планируемого размещения трасс проектируемых объектов в соответствии с нормами отвода земельных участков.
 - Границы зоны планируемого размещения проектируемого газопровода в соответствии с нормами отвода земельных участков.
 - Границы зоны планируемого размещения проектируемой ВЛ-6кВ в соответствии с нормами отвода земельных участков.
 - Границы зоны планируемого размещения проектируемых площадок узлов являющихся частью линейного объекта в соответствии с нормами отвода
 - Границы зоны с особыми условиями использования территории подлежащими установлению в связи с размещением линейных объектов (ЗОУИП)
- Проектируемые сооружения**
- Проектируемая трасса маг.газопровода
 - Проектируемая трасса ВЛ-6кВ
 - Проектируемая трасса ВЛ и кабельной линии – 0,4кВ
 - Границы зоны с особыми условиями использования территории подлежащими установлению в связи с размещением линейных объектов (ЗОУИП)

Иное. № подл.	Подпись и дата	Взам. инв. №
00000		

						05616-П-000.000.000-ППТПМТ01-Ч-012			
						«Резервная система газоснабжения для АО «Охинская ТЭЦ»			
Изм.	Кол.	Лист	Эгод	Подп.	Дата	Проект планировки территории МАТЕРИАЛЫ ПО ОБОСНОВАНИЮ.	Стадия	Лист	Листов
Разработал	Шулаева	10.06.21			10.06.21		ППТ	12	
Проверил	Костева					Чертеж границ зон планирования размещения Масштаб 1:2000	ООО "РН-СахалинНИПИморфлот"		
Нормоконтроль	Шулаева	10.06.21			10.06.21				
ГИП	Халиуллин	10.06.21							Формат А1

ПРОЕКТ ПЛАНИРОВКИ И ПРОЕКТ МЕЖЕВАНИЯ ТЕРРИТОРИИ ДЛЯ РАЗМЕЩЕНИЯ ЛИНЕЙНОГО ОБЪЕКТА «РЕЗЕРВНАЯ СИСТЕМА ГАЗОСНАБЖЕНИЯ ДЛЯ АО «ОХИНСКАЯ ТЭЦ» В ГРАНИЦАХ МУНИЦИПАЛЬНОГО ОБРАЗОВАНИЯ ГОРОДСКОЙ ОКРУГ "ОХИНСКИЙ", САХАЛИНСКОЙ ОБЛАСТИ

ПРОЕКТ ПЛАНИРОВКИ. МАТЕРИАЛЫ ПО ОБОСНОВАНИЮ.

СХЕМА РАСПОЛОЖЕНИЯ ЭЛЕМЕНТОВ ПЛАНИРОВОЧНОЙ СТРУКТУРЫ. СХЕМА ИСПОЛЬЗОВАНИЯ ТЕРРИТОРИИ В ПЕРИОД ПОДГОТОВКИ ПРОЕКТА ПЛАНИРОВКИ. СХЕМА ГРАНИЦ ЗОН С ОСОБЫМИ УСЛОВИЯМИ ТЕРРИТОРИИ, ОСОБО ОХРАНЯЕМЫХ ПРИРОДНЫХ ТЕРРИТОРИЙ, ЛЕСНИЧЕСТВ.

ЛИСТ 13.

Масштаб 1:2000

Линия соединения с Листом 14


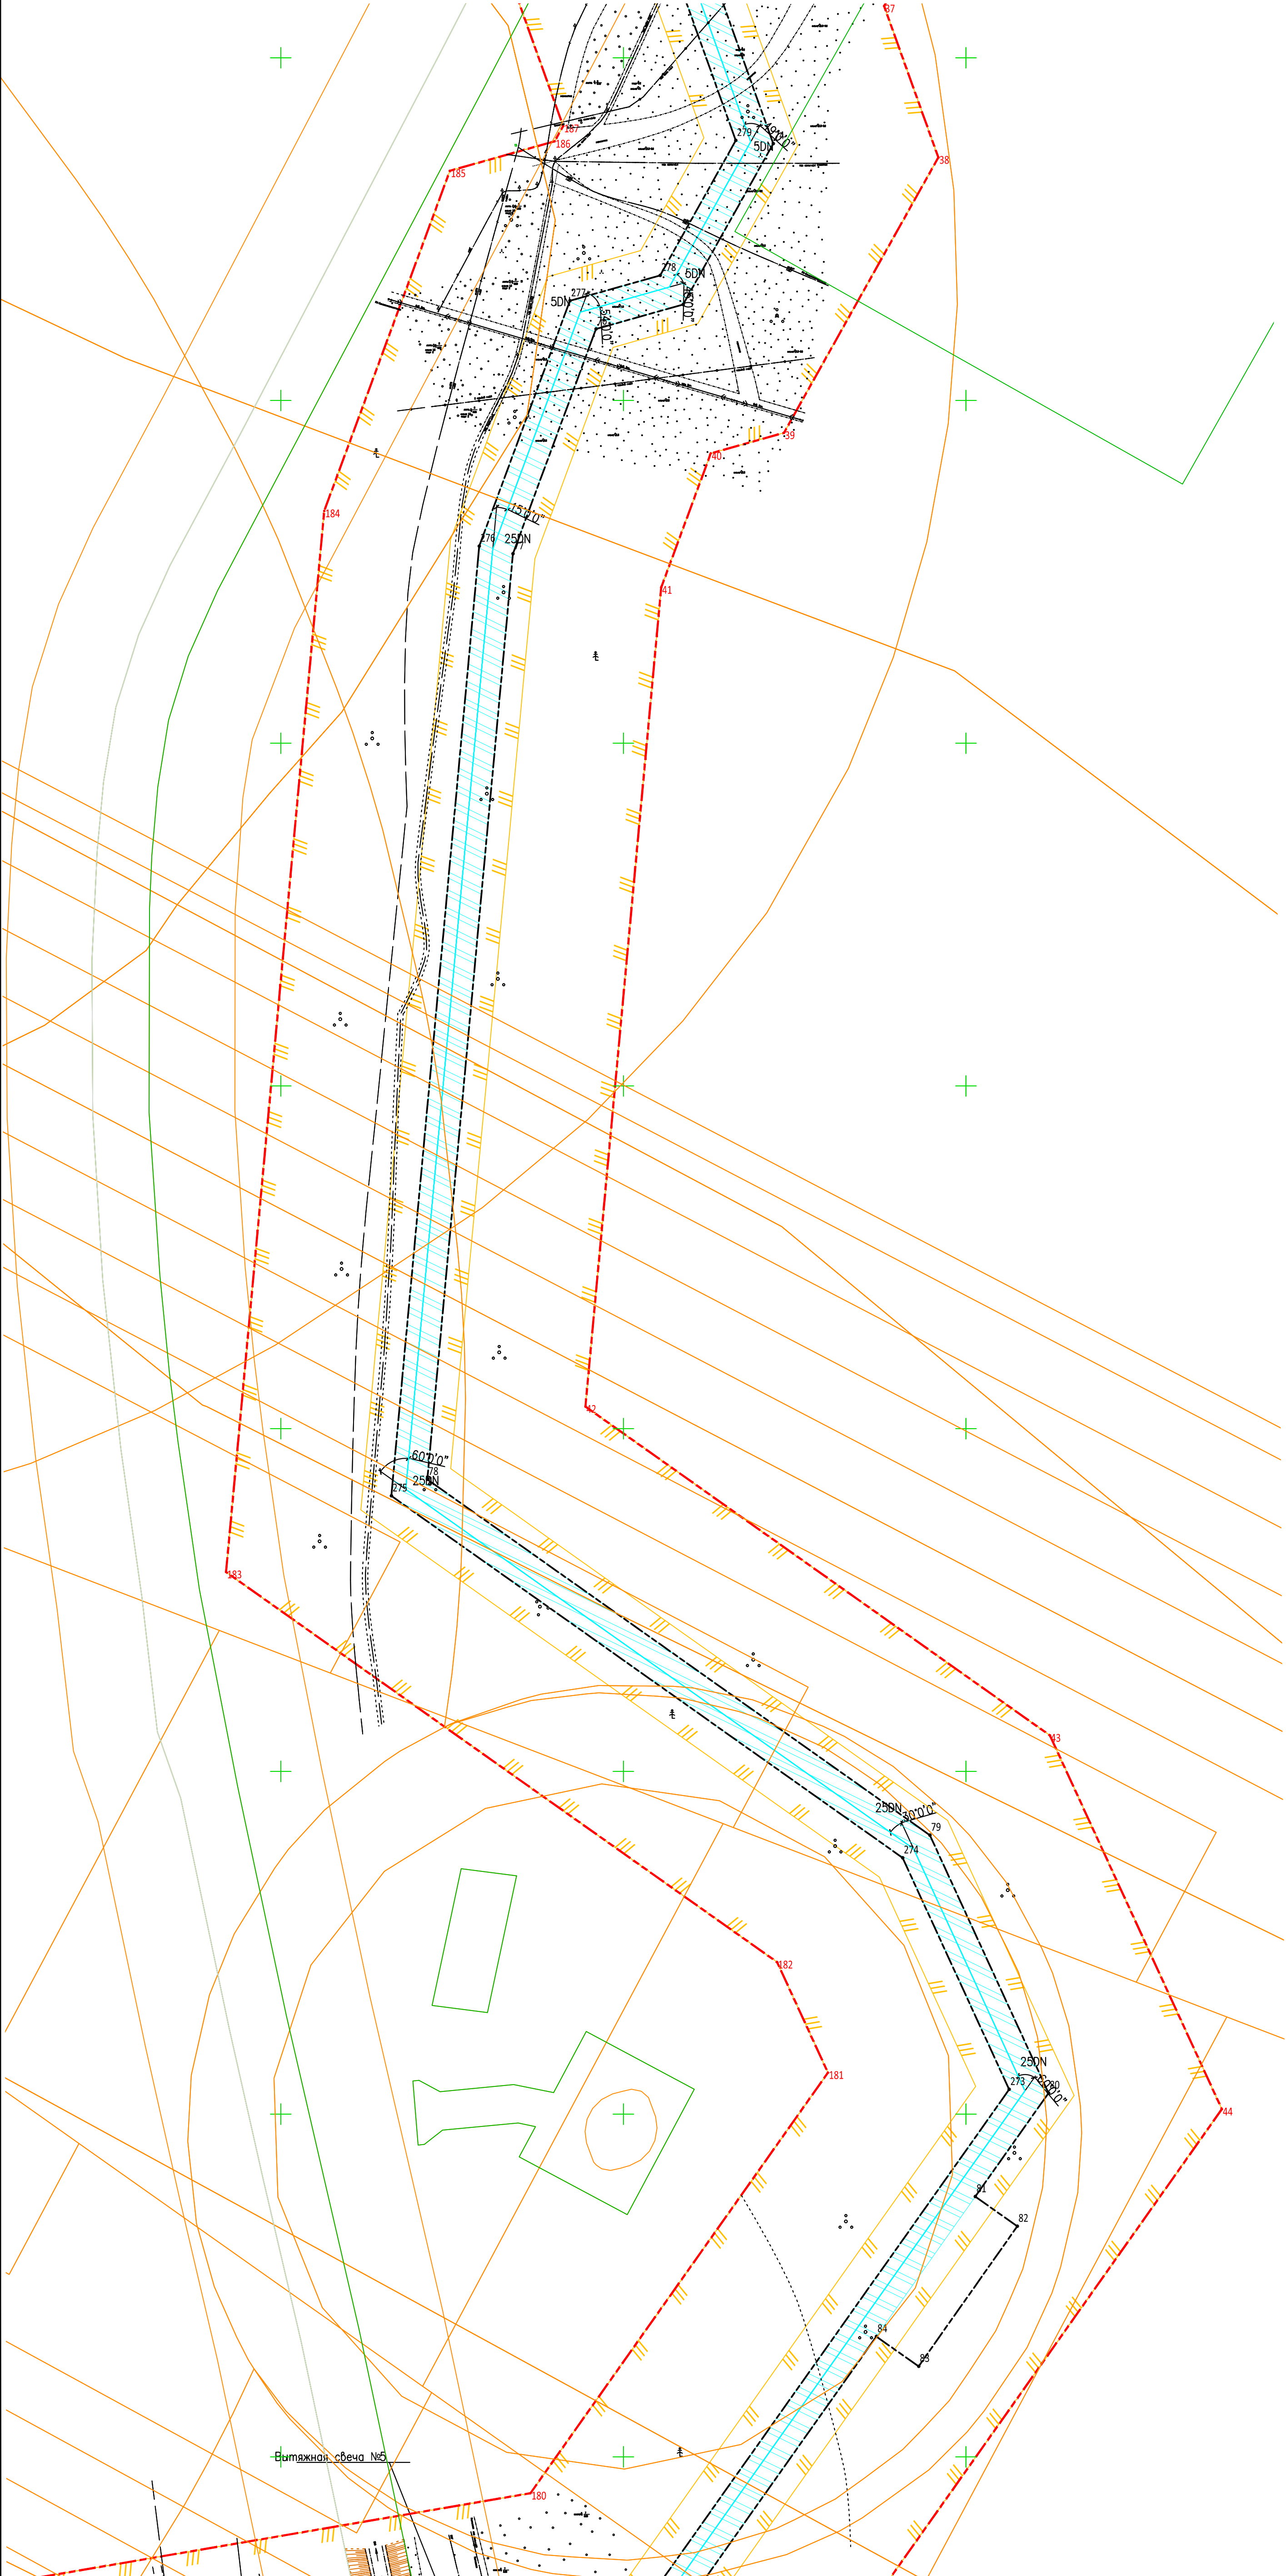


Схема размещения листов

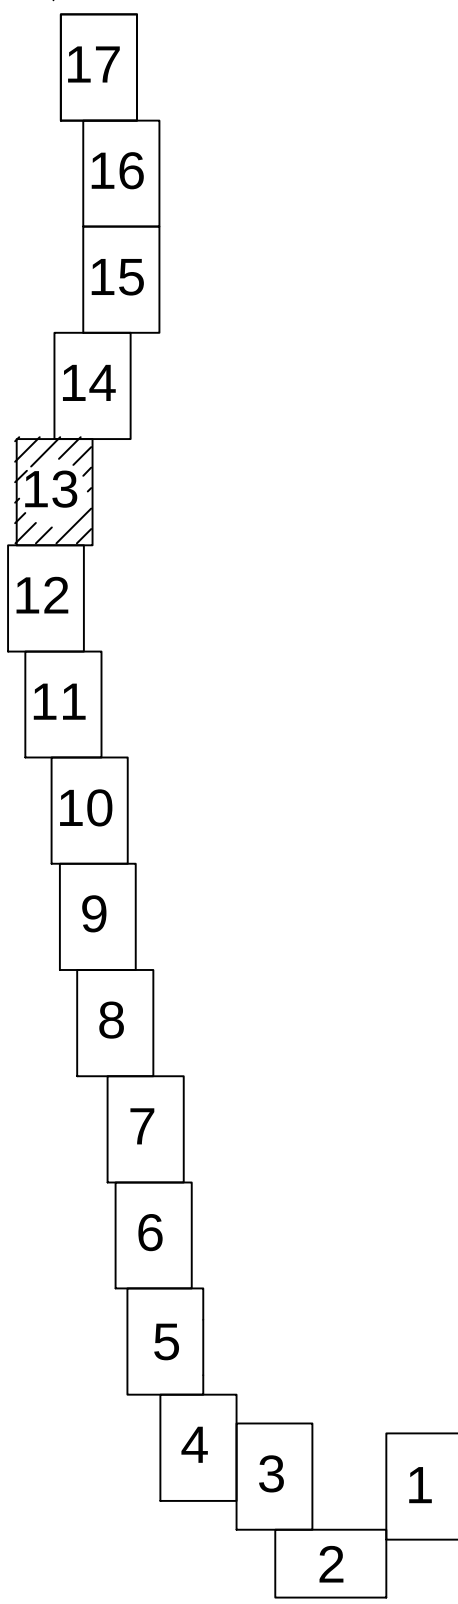

УСЛОВНЫЕ ОБОЗНАЧЕНИЯ

Границы

- Границы территории в отношении которой разрабатывается проект планировки
- Границы зоны планируемого размещения трасс проектируемых объектов в соответствии с нормами отвода земельных участков.
- Границы зоны планируемого размещения проектируемого газопровода в соответствии с нормами отвода земельных участков.
- Границы зоны планируемого размещения проектируемой ВЛ-6кВ в соответствии с нормами отвода земельных участков.
- Границы зоны планируемого размещения проектируемых площадок узлов являющихся частью линейного объекта в соответствии с нормами отвода
- Границы зоны с особыми условиями использования территории подлежащими установлению в связи с размещением линейных объектов (ЗОУИП)

Проектируемые сооружения

- Проектируемая трасса маг.газопровода
- Проектируемая трасса ВЛ-6кВ
- Проектируемая трасса ВЛ и кабельной линии - 0,4кВ
- Границы зоны с особыми условиями использования территории подлежащими установлению в связи с размещением линейных объектов (ЗОУИП)

Вытяжной канал №5

Линия соединения с Листом 12

						05616-П-000.000.000-ППТПМТ01-Ч-013					
						«Резервная система газоснабжения для АО «Охинская ТЭЦ»					
Изм.	Кол.	Лист	Год	Подп.	Дата	Проект планировки территории МАТЕРИАЛЫ ПО ОБОСНОВАНИЮ.			Стадия	Лист	Листов
Разработал		Шулаева			10.06.21				ППТ	13	
Проверил		Костева			10.06.21	Чертеж границ зон планирования размещения Масштаб 1:2000			ООО "РН-СахалинНИПИморфлот"		
Нормоконтроль		Шулаева			10.06.21						
ГИП		Халиуллин			10.06.21						

ПРОЕКТ ПЛАНИРОВКИ И ПРОЕКТ МЕЖЕВАНИЯ ТЕРРИТОРИИ ДЛЯ РАЗМЕЩЕНИЯ ЛИНЕЙНОГО ОБЪЕКТА «РЕЗЕРВНАЯ СИСТЕМА ГАЗОСНАБЖЕНИЯ ДЛЯ АО «ОХИНСКАЯ ТЭЦ» В ГРАНИЦАХ МУНИЦИПАЛЬНОГО ОБРАЗОВАНИЯ ГОРОДСКОЙ ОКРУГ "ОХИНСКИЙ", САХАЛИНСКОЙ ОБЛАСТИ

ПРОЕКТ ПЛАНИРОВКИ. МАТЕРИАЛЫ ПО ОБОСНОВАНИЮ.


СХЕМА РАСПОЛОЖЕНИЯ ЭЛЕМЕНТОВ ПЛАНИРОВОЧНОЙ СТРУКТУРЫ. СХЕМА ИСПОЛЬЗОВАНИЯ ТЕРРИТОРИИ В ПЕРИОД ПОДГОТОВКИ ПРОЕКТА ПЛАНИРОВКИ. СХЕМА ГРАНИЦ ЗОН С ОСОБЫМИ УСЛОВИЯМИ ТЕРРИТОРИИ, ОСОБО ОХРАНЯЕМЫХ ПРИРОДНЫХ ТЕРРИТОРИЙ, ЛЕСНИЧЕСТВ.

ЛИСТ 14.

Масштаб 1:2000

Линия соединения с Листом 15

Схема размещения листов

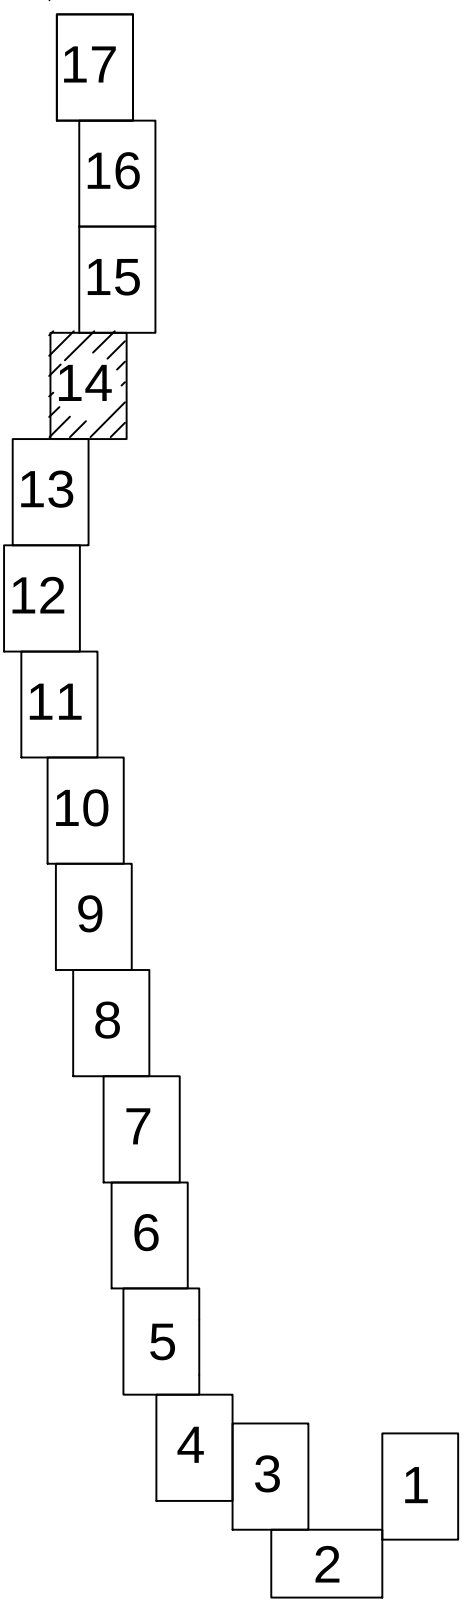

УСЛОВНЫЕ ОБОЗНАЧЕНИЯ

Границы

- Границы территории в отношении которой разрабатывается проект планировки
- Границы зоны планируемого размещения трасс проектируемых объектов в соответствии с нормами отвода земельных участков.
- Границы зоны планируемого размещения проектируемого газопровода в соответствии с нормами отвода земельных участков.
- Границы зоны планируемого размещения проектируемой ВЛ-6кВ в соответствии с нормами отвода земельных участков.
- Границы зоны планируемого размещения проектируемых площадок узлов являющихся частью линейного объекта в соответствии с нормами отвода
- Границы зоны с особыми условиями использования территории подлежащими установлению в связи с размещением линейных объектов (ЗОУИП)

Проектируемые сооружения

- Проектируемая трасса маг.газопровода
- Проектируемая трасса ВЛ-6кВ
- Проектируемая трасса ВЛ и кабельной линии - 0,4кВ
- Границы зоны с особыми условиями использования территории подлежащими установлению в связи с размещением линейных объектов (ЗОУИП)

Изм.	Кол.	Лист	Число	Подп.	Дата
Разработал	Шулаева	14	10.06.21	Шулаева	10.06.21
Проверил	Костева	14	10.06.21	Костева	10.06.21
Нормоконтроль	Шулаева	14	10.06.21	Шулаева	10.06.21
ГИП	Халиуллин	14	10.06.21	Халиуллин	10.06.21

						05616-П-000.000.000-ППТПМТ01-Ч-014			
						«Резервная система газоснабжения для АО «Охинская ТЭЦ»			
Изм.	Код.	Лист	2 док	Подп.	Дата	Проект планировки территории МАТЕРИАЛЫ ПО ОБОСНОВАНИЮ.	Стадия	Лист	Листов
Разработана		Шулаева			00.06.21		ППТ	14	
Проверена		Костева			00.06.21				
Нормоконтроль		Шулаева			00.06.21	теж границ зон планир. размеще Масштаб 1: 2000	ОГРН-СахалинНИПИморфл		
ГМП		Холуялина			00.06.21				

ПРОЕКТ ПЛАНИРОВКИ И ПРОЕКТ МЕЖЕВАНИЯ ТЕРРИТОРИИ ДЛЯ РАЗМЕЩЕНИЯ ЛИНЕЙНОГО ОБЪЕКТА «РЕЗЕРВНАЯ СИСТЕМА
ГАЗОСНАБЖЕНИЯ ДЛЯ АО «ОХИНСКАЯ ТЭЦ»
В ГРАНИЦАХ МУНИЦИПАЛЬНОГО ОБРАЗОВАНИЯ ГОРОДСКОЙ ОКРУГ "ОХИНСКИЙ", САХАЛИНСКОЙ ОБЛАСТИ
ПРОЕКТ ПЛАНИРОВКИ. МАТЕРИАЛЫ ПО ОБОСНОВАНИЮ.
СХЕМА РАСПОЛОЖЕНИЯ ЭЛЕМЕНТОВ ПЛАНИРОВОЧНОЙ СТРУКТУРЫ. СХЕМА ИСПОЛЬЗОВАНИЯ ТЕРРИТОРИИ В ПЕРИОД ПОДГОТОВКИ ПРОЕКТА
ПЛАНИРОВКИ. СХЕМА ГРАНИЦ ЗОН С ОСОБЫМИ УСЛОВИЯМИ ТЕРРИТОРИИ, ОСОБО ОХРАНЯЕМЫХ ПРИРОДНЫХ ТЕРРИТОРИЙ, ЛЕСНИЧЕСТВ.
ЛИСТ 15.

Масштаб 1:2000

Линия соединения с Листом 16


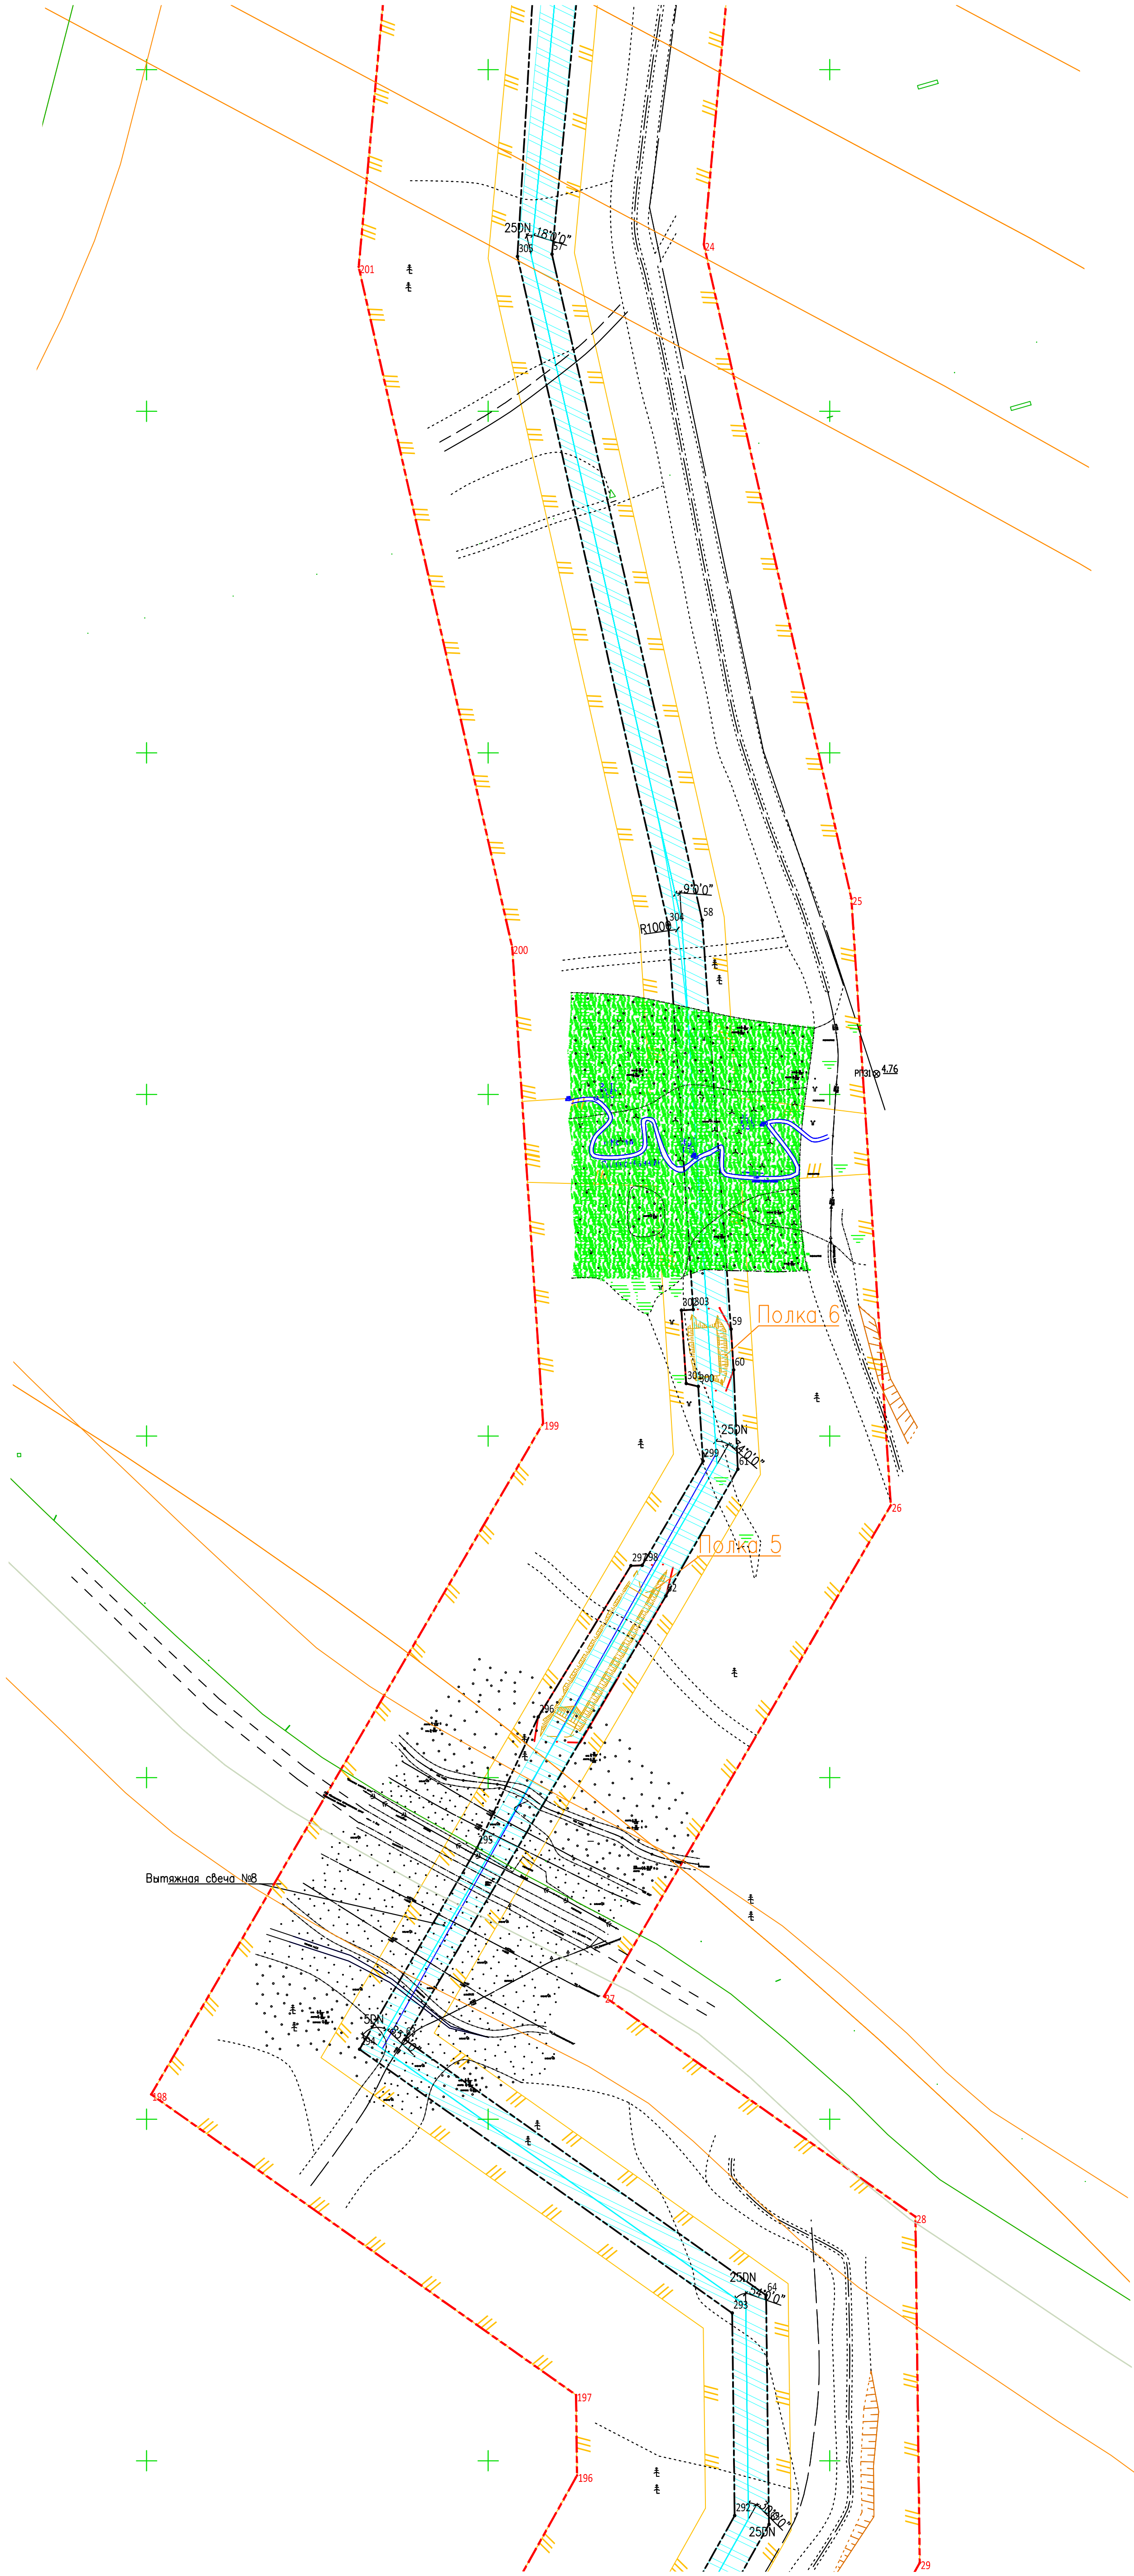


Схема размещения листов

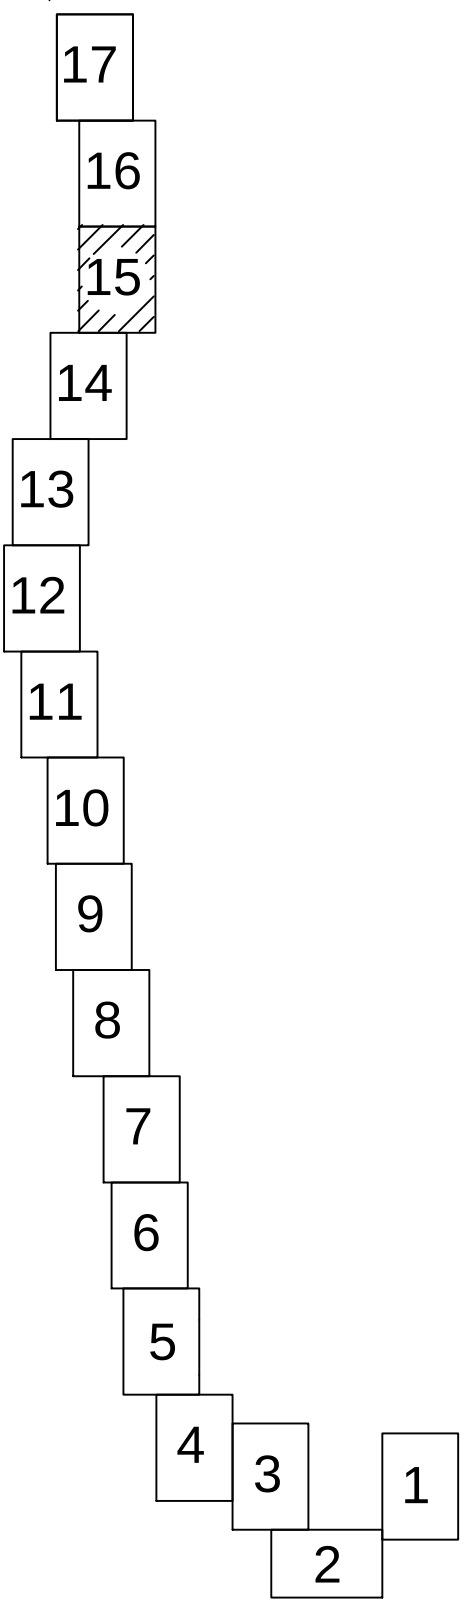

УСЛОВНЫЕ ОБОЗНАЧЕНИЯ

- Границы
- Границы территории в отношении которой разрабатывается проект планировки
 - Границы зоны планируемого размещения трасс проектируемых объектов в соответствии с нормами отвода земельных участков.
 - Границы зоны планируемого размещения проектируемого газопровода в соответствии с нормами отвода земельных участков.
 - Границы зоны планируемого размещения проектируемой ВЛ-6кВ в соответствии с нормами отвода земельных участков.
 - Границы зоны планируемого размещения проектируемых площадок узлов являющихся частью линейного объекта в соответствии с нормами отвода
 - Границы зоны с особыми условиями использования территории подлежащими установлению в связи с размещением линейных объектов (ЗОУИП)
- Проектируемые сооружения
- Проектируемая трасса маг.газопровода
 - Проектируемая трасса ВЛ-6кВ
 - Проектируемая трасса ВЛ и кабельной линии - 0,4кВ
 - Границы зоны с особыми условиями использования территории подлежащими установлению в связи с размещением линейных объектов (ЗОУИП)

Изм.	Кол.	Лист	Год	Подп.	Дата
Разработал	Шулаева	10.06.21			
Проверил	Костева	10.06.21			
Нормоконтроль	Шулаева	10.06.21			
ГИП	Халиуллин	10.06.21			

05616-П-000.000.000-ППТПМТ01-Ч-015					
«Резервная система газоснабжения для АО «Охинская ТЭЦ»					
Проект планировки территории					
МАТЕРИАЛЫ ПО ОБОСНОВАНИЮ.					
Стадия Лист Листов					
ППТ 15					
Чертеж границ зон планирования размещения					
Масштаб 1:2000					
ООО "РН-СахалинНИПИморфлот"					
Формат А1					

ПРОЕКТ ПЛАНИРОВКИ И ПРОЕКТ МЕЖЕВАНИЯ ТЕРРИТОРИИ ДЛЯ РАЗМЕЩЕНИЯ ЛИНЕЙНОГО ОБЪЕКТА «РЕЗЕРВНАЯ СИСТЕМА ГАЗОСНАБЖЕНИЯ ДЛЯ АО «ОХИНСКАЯ ТЭЦ» В ГРАНИЦАХ МУНИЦИПАЛЬНОГО ОБРАЗОВАНИЯ ГОРОДСКОЙ ОКРУГ "ОХИНСКИЙ", САХАЛИНСКОЙ ОБЛАСТИ

ПРОЕКТ ПЛАНИРОВКИ. МАТЕРИАЛЫ ПО ОБОСНОВАНИЮ.

СХЕМА РАСПОЛОЖЕНИЯ ЭЛЕМЕНТОВ ПЛАНИРОВОЧНОЙ СТРУКТУРЫ. СХЕМА ИСПОЛЬЗОВАНИЯ ТЕРРИТОРИИ В ПЕРИОД ПОДГОТОВКИ ПРОЕКТА ПЛАНИРОВКИ. СХЕМА ГРАНИЦ ЗОН С ОСОБЫМИ УСЛОВИЯМИ ТЕРРИТОРИИ, ОСОБО ОХРАНЯЕМЫХ ПРИРОДНЫХ ТЕРРИТОРИЙ, ЛЕСНИЧЕСТВ.

ЛИСТ 16

Масштаб 1:2000

Линия соединения с Листом 17

Узел приема СОД (Расширение зоны электроснабжения)
(Мощность 7кВт хЗ, напряжение 380, подземная емкость с местным контролем уровня)
ПК 238+24.74

Пробурочная скважина

Полка 15

Полка 14

Полка 13

Полка 12

Полка 11

Полка 10

Полка 9


Вытяжная скважина №9

Полка 8

Полка 7

Линия соединения с Листом 15

Схема размещения листов

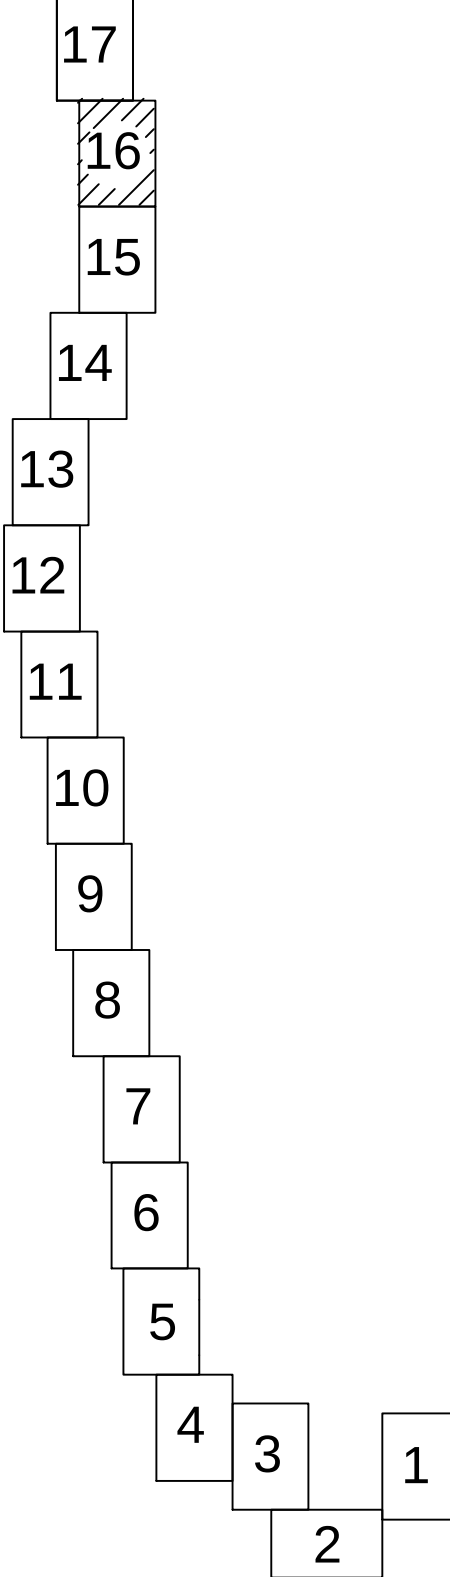

УСЛОВНЫЕ ОБОЗНАЧЕНИЯ


Границы

- Границы территории в отношении которой разрабатывается проект планировки
- Границы зоны планируемого размещения трасс проектируемых объектов в соответствии с нормами отвода земельных участков.
- Границы зоны планируемого размещения проектируемого газопровода в соответствии с нормами отвода земельных участков.
- Границы зоны планируемого размещения проектируемой ВЛ-6кВ в соответствии с нормами отвода земельных участков.
- Границы зоны планируемого размещения проектируемых площадок узлов являющихся частью линейного объекта в соответствии с нормами отвода
- Границы зоны с особыми условиями использования территории подлежащими установлению в связи с размещением линейных объектов (ЗОУИП)

Проектируемые сооружения

- Проектируемая трасса маг.газопровода
- Проектируемая трасса ВЛ-6кВ
- Проектируемая трасса ВЛ и кабельной линии - 0,4кВ
- Границы зоны с особыми условиями использования территории подлежащими установлению в связи с размещением линейных объектов (ЗОУИП)


						05616-П-000.000.000-ППТПМТ01-Ч-016		
						«Резервная система газоснабжения для АО «Охинская ТЭЦ»		
Изм.	Кол.	Лист	Число	Подп.	Дата	Проект планировки территории	Стадия	Лист
Разработал	Шулаева	10.06.21			10.06.21		Материалы по обоснованию	Листов
Проверил	Костева	10.06.21				Материалы по обоснованию		
						Материалы по обоснованию		
Нормоконтроль	Шулаева	10.06.21			10.06.21	Материалы по обоснованию	ППТ	16
ГИП	Халиуллин	10.06.21					Лист	Листов

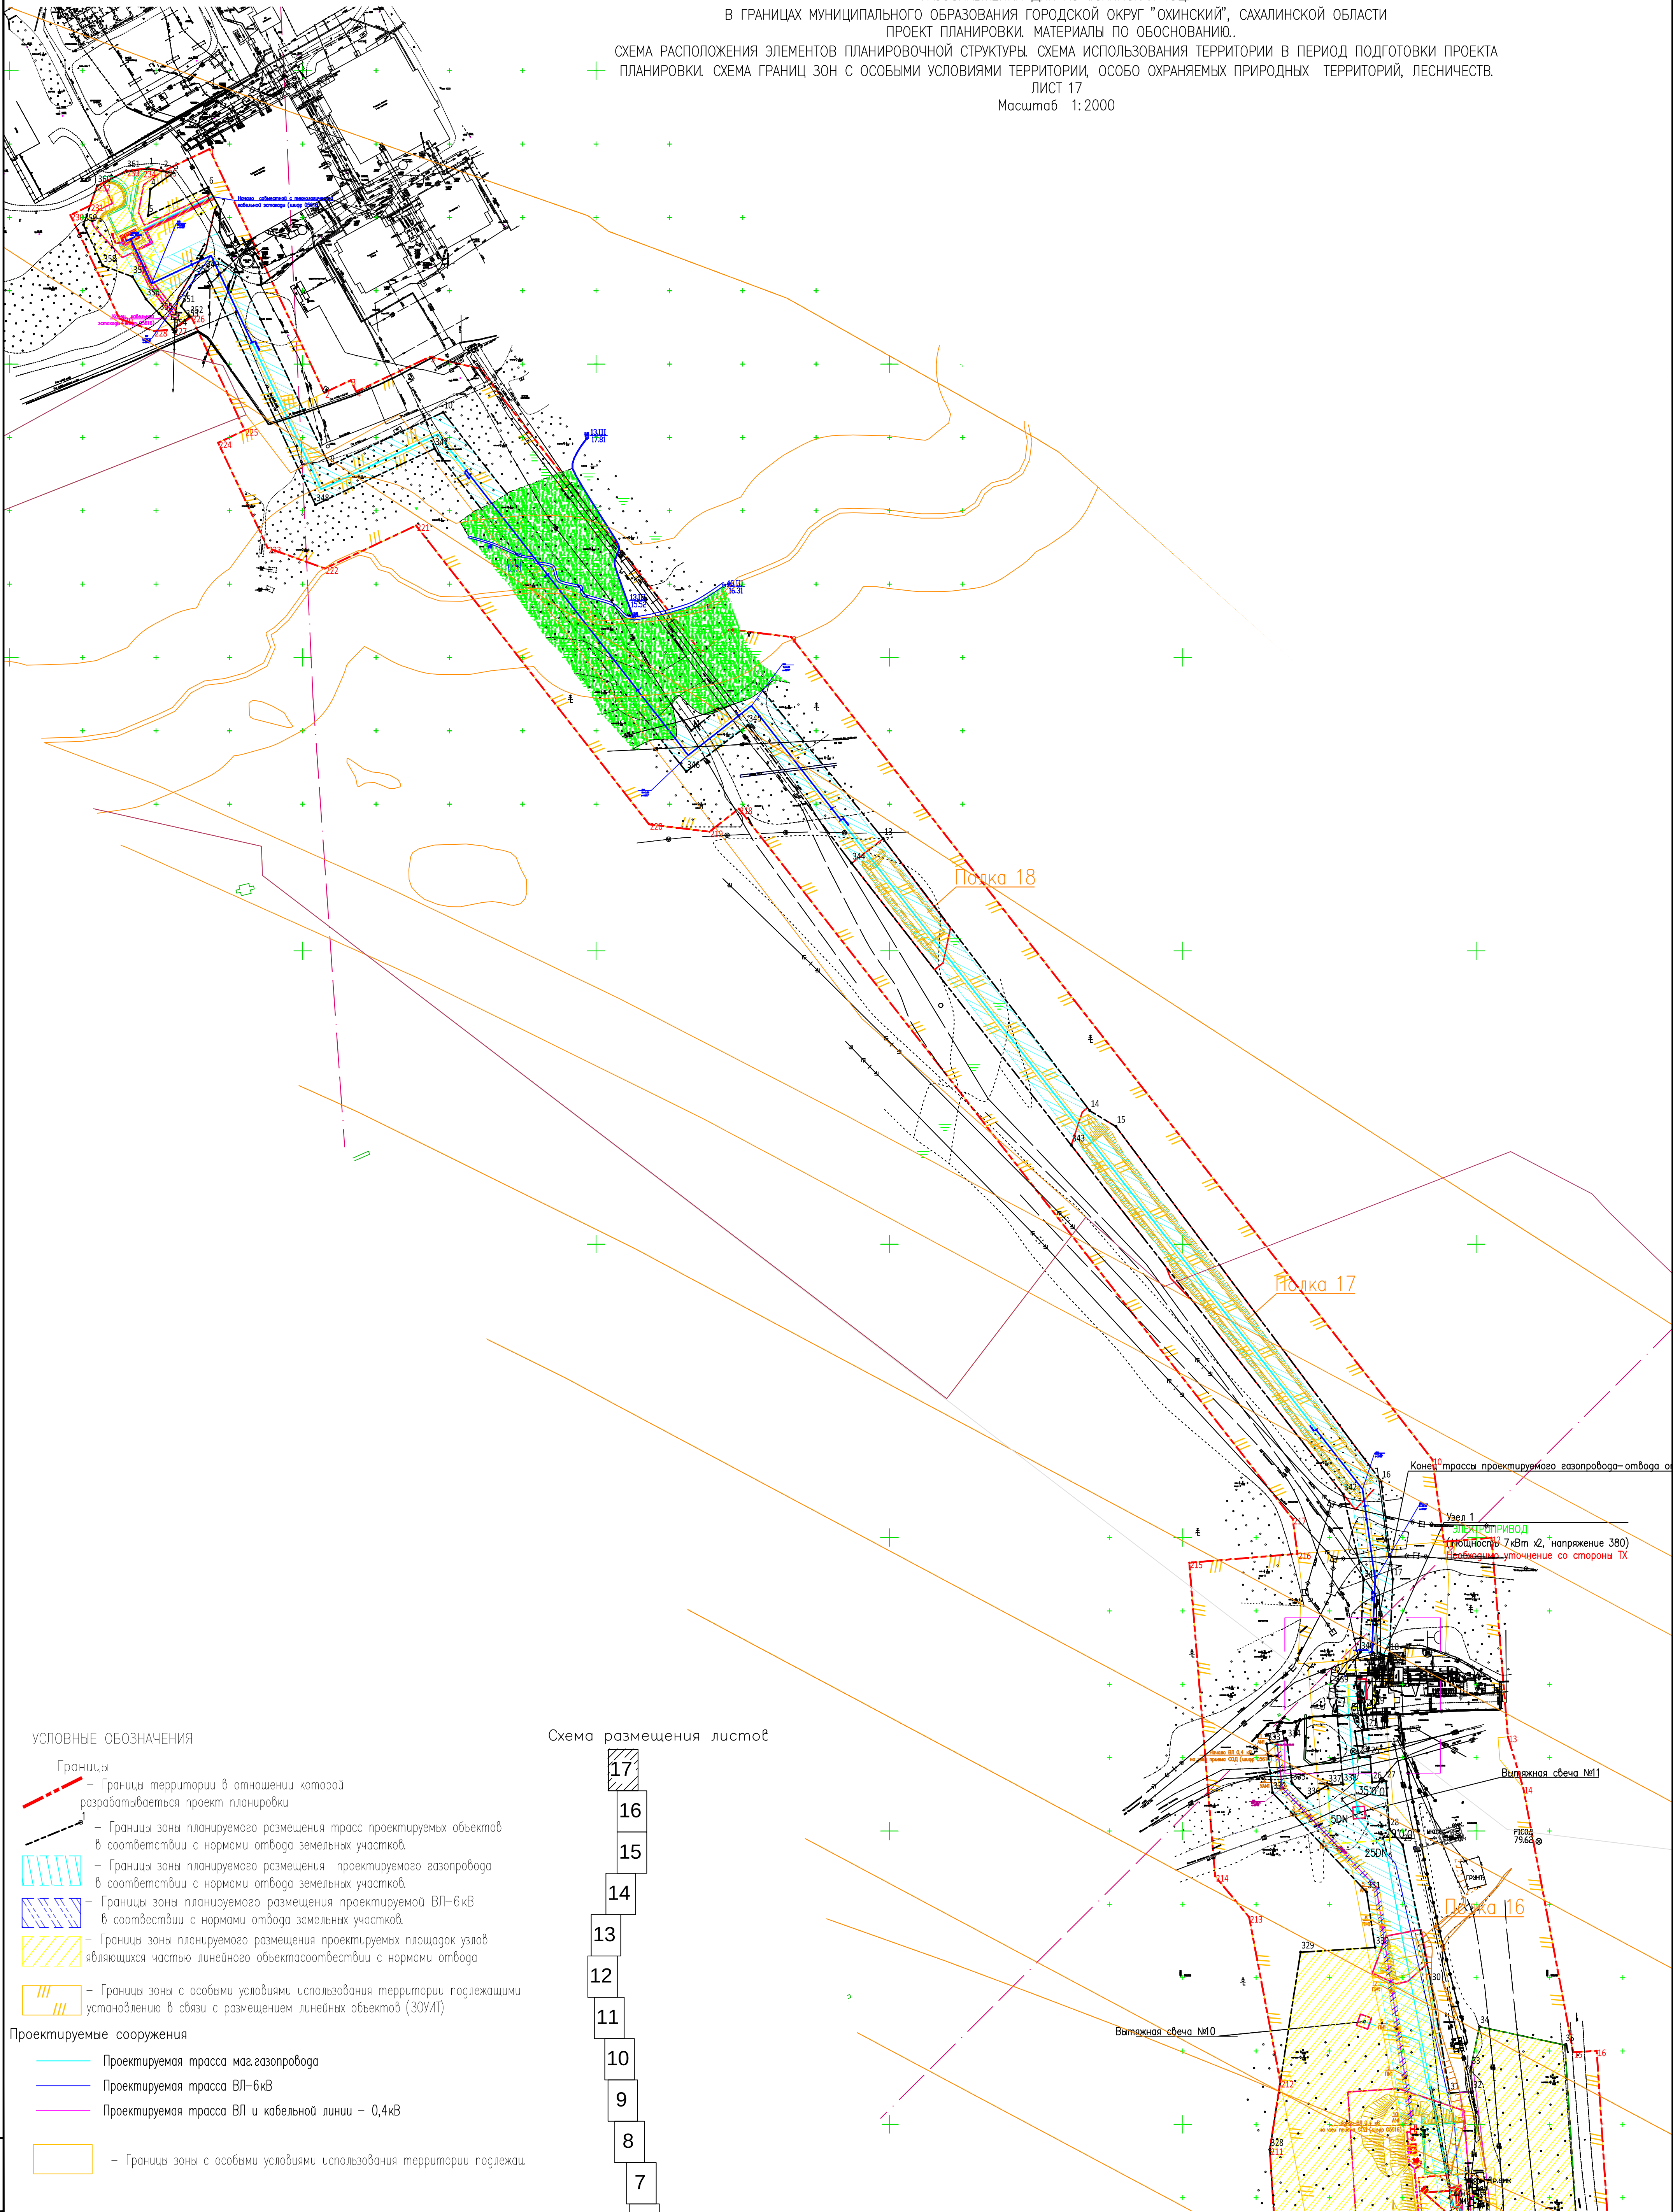

УСЛОВНЫЕ ОБОЗНАЧЕНИЯ

- Границы
- Границы территории в отношении которой разрабатывается проект планировки
 - Границы зоны планируемого размещения трасс проектируемых объектов в соответствии с нормами отвода земельных участков
 - Границы зоны планируемого размещения проектируемого газопровода в соответствии с нормами отвода земельных участков
 - Границы зоны планируемого размещения проектируемой ВЛ-6кВ в соответствии с нормами отвода земельных участков
 - Границы зоны планируемого размещения проектируемых площадок узлов являющихся частью линейного объекта в соответствии с нормами отвода
 - Границы зоны с особыми условиями использования территории подлежащими установлению в связи с размещением линейных объектов (ЗОУИТ)
- Проектируемые сооружения
- Проектируемая трасса маг.газопровода
 - Проектируемая трасса ВЛ-6кВ
 - Проектируемая трасса ВЛ и кабельной линии - 0,4кВ
 - Границы зоны с особыми условиями использования территории подлежа.

Схема размещения листов

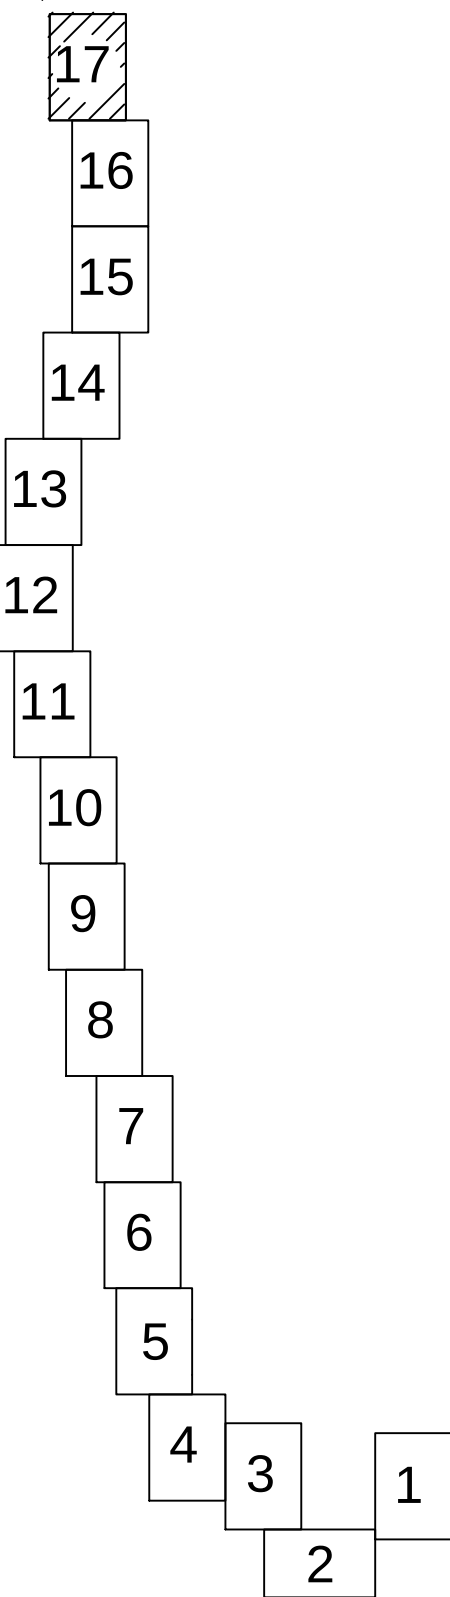

Линия соединения с Листом 16

05616-П-000.000.000-ППТПМТ01-Ч-017						«Резервная система газоснабжения для АО «Охинская ТЭЦ»		
Проект планировки территории						Материалы по обоснованию.		
Чертеж границ зон планирования размещения						Масштаб 1:2000		
Изм. Кол. Лист ? год Подп. Дата						Статус Лист Листов		
Разработал Шулаева						ППТ 17		
Проверил Костева								
Нормоконтроль Шулаева						ООО РН-СахалинНИПИморнефтегаз		
ГИП Халиуллин						Формат А1		