

ПРОЕКТ ПЛАНИРОВКИ И ПРОЕКТ МЕЖЕВАНИЯ ТЕРРИТОРИИ ДЛЯ РАЗМЕЩЕНИЯ ЛИНЕЙНОГО ОБЪЕКТА "НЕФТЕПРОВОД "УПН КОЛЕНДО-УПНВ ЦОХА"
 В ГРАНИЦАХ МУНИЦИПАЛЬНОГО ОБРАЗОВАНИЯ ГОРОДСКОЙ ОКРУГ "ОХИНСКИЙ", САХАЛИНСКОЙ ОБЛАСТИ.
 ПРОЕКТ ПЛАНИРОВКИ, ПРОЕКТ МЕЖЕВАНИЯ.
 СХЕМА РАЗМЕЩЕНИЯ
 МАСШТАБ 1:50 000

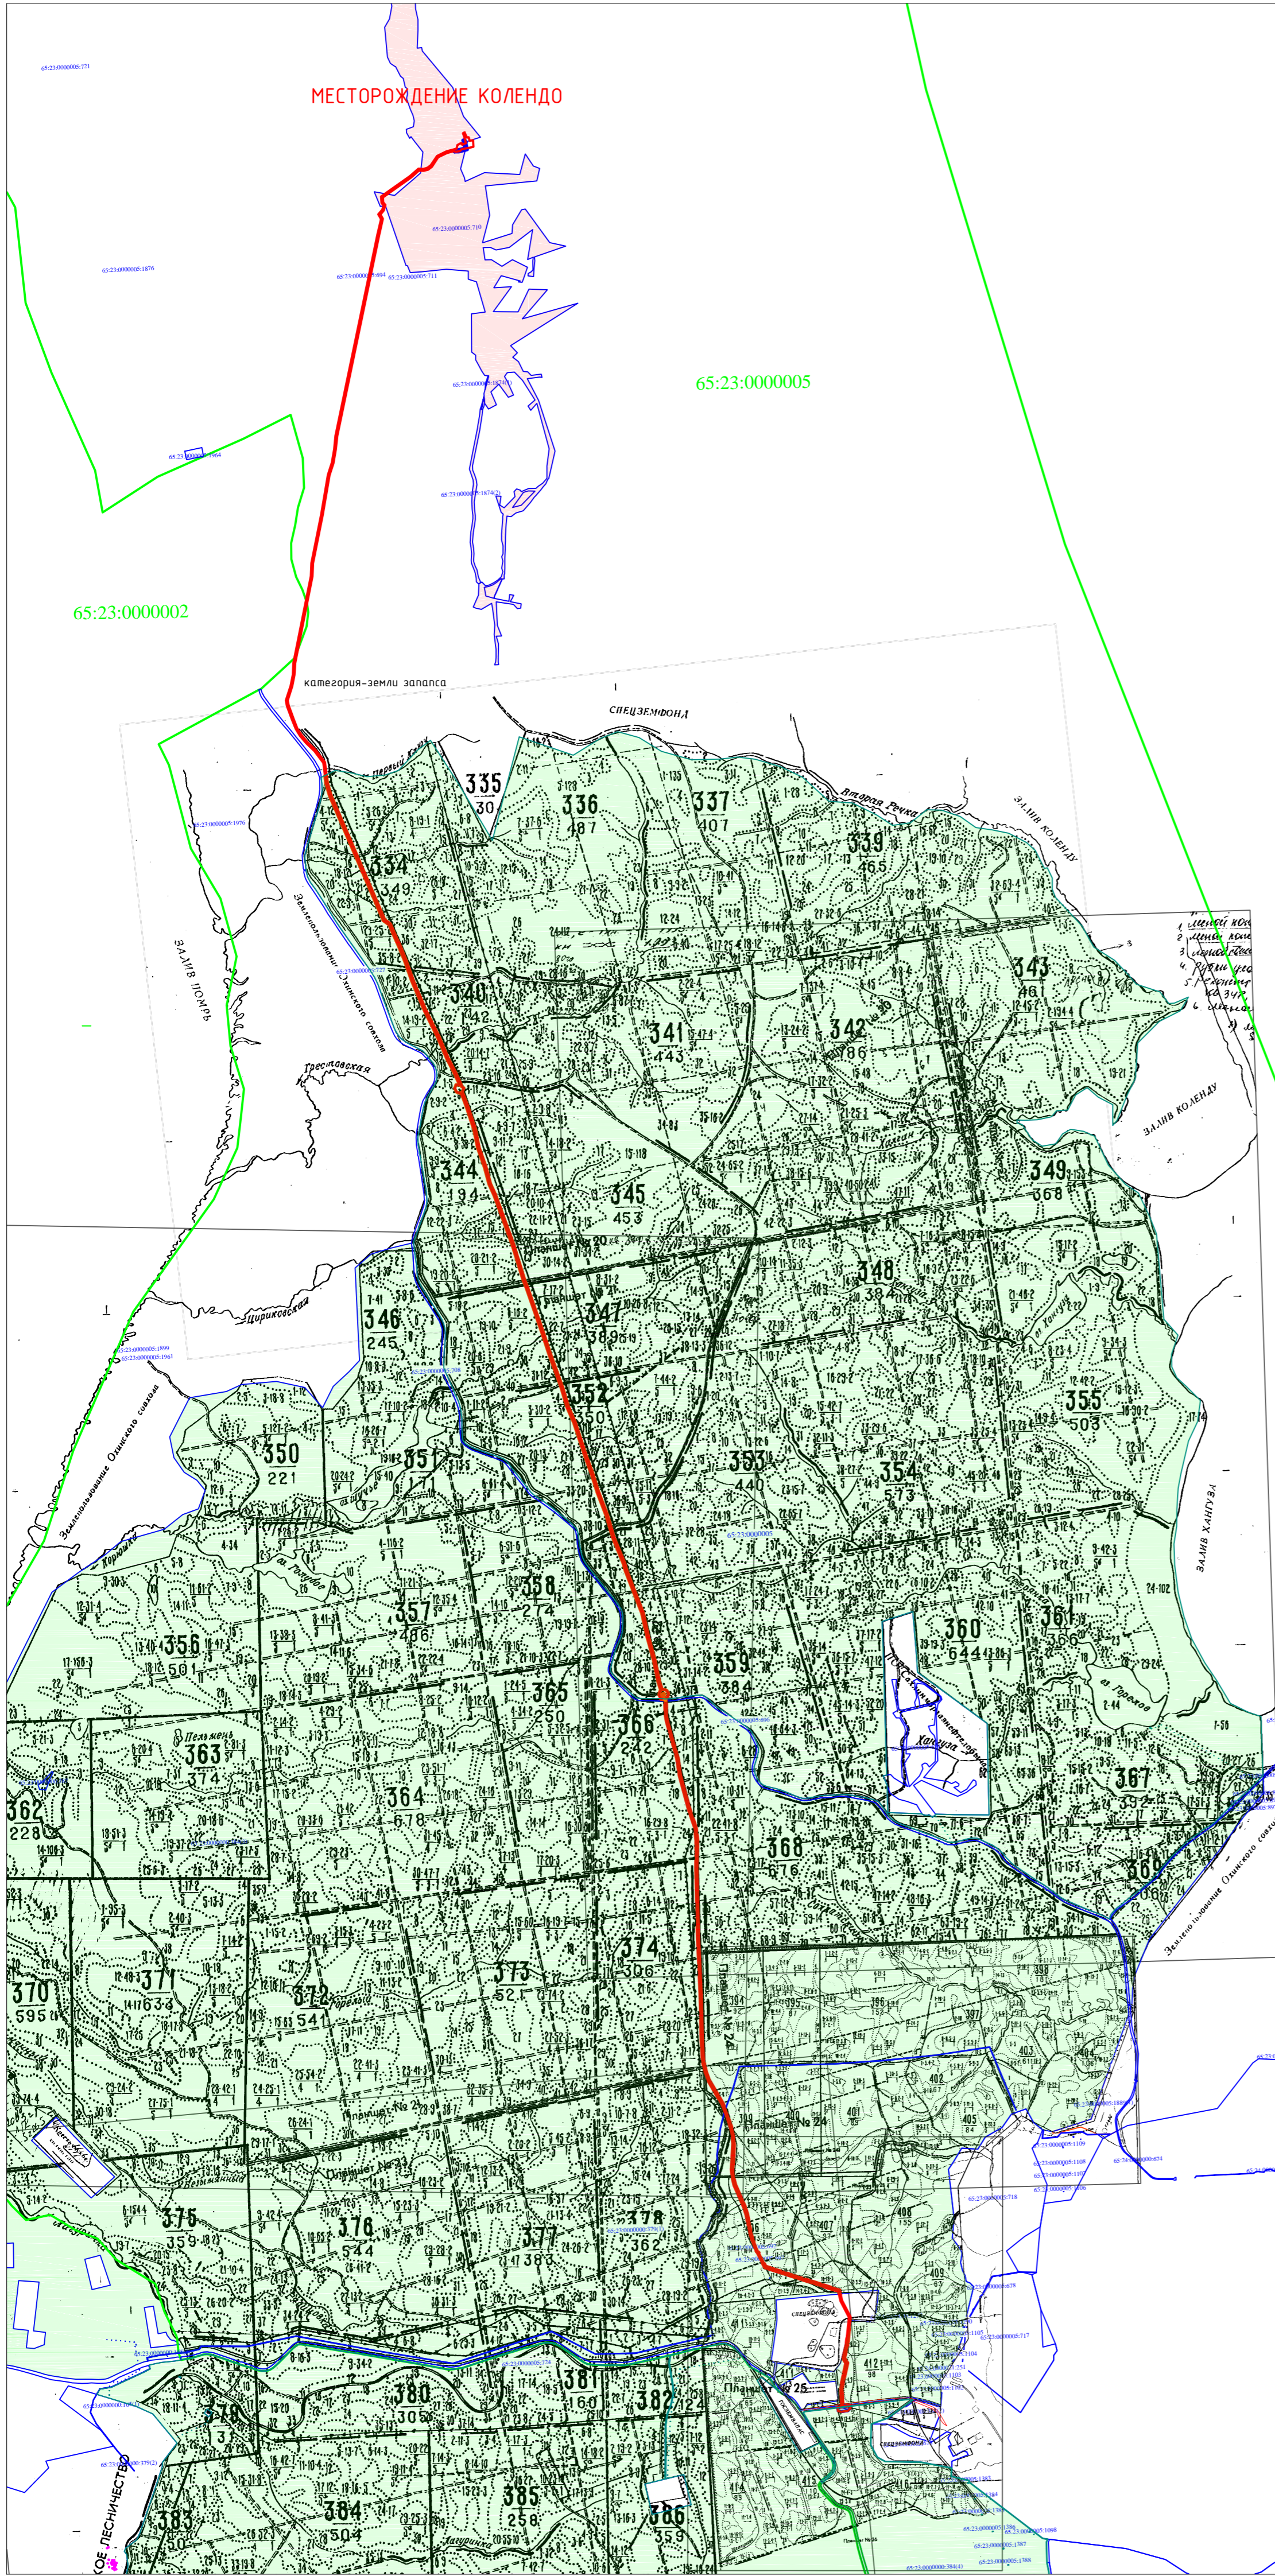


Схема расположения проектных границ земельного участка расположенного: Сахалинская область, Охинский район, Охинское лесничество, Охинское ч.1 участковое лесничество, на лесоустроительной документации
 Масштаб 1:250 000

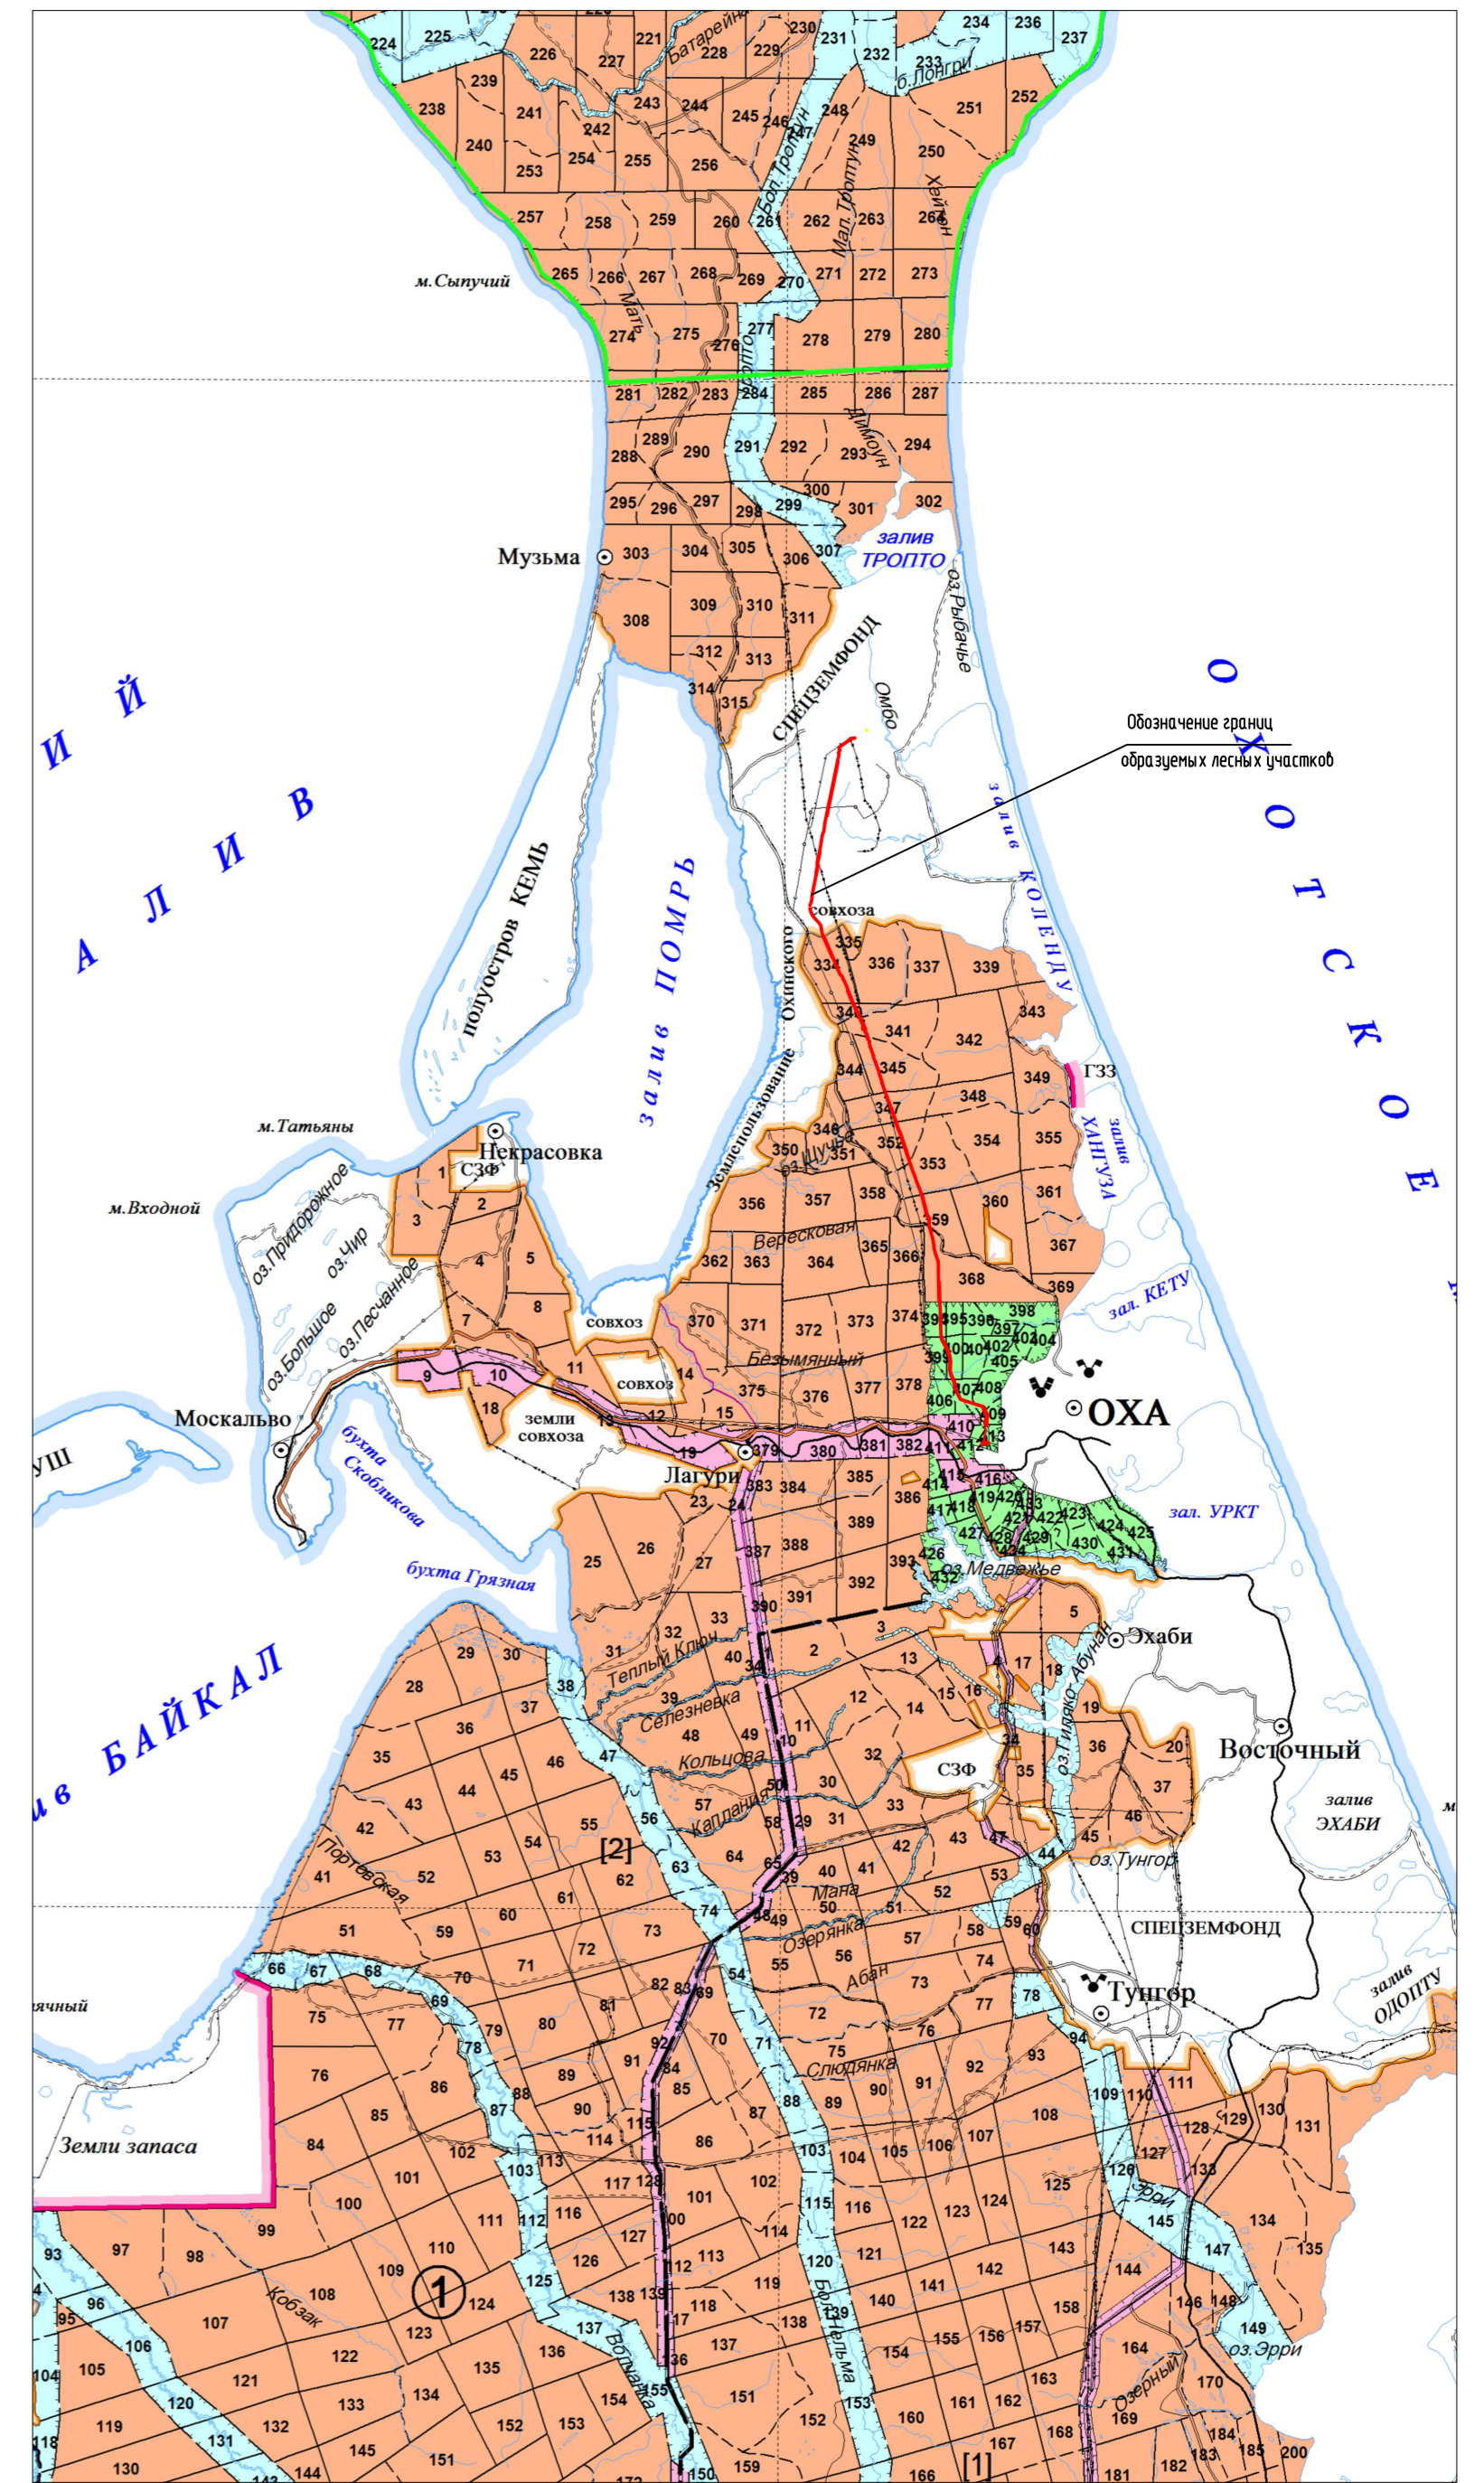


Схема расположения проектных границ земельного участка расположенного: Сахалинская область, Охинский район на картографических материалах
 Масштаб 1:250 000



Условные обозначения

- Обозначение границ образуемых земельных участков
- Обозначение существующих границ, по сведениям ЕГРН
- 65:23:0000005:697 Обозначение кадастрового номера
- 65:23:0000005 Обозначение номера кадастрового квартала
- Обозначение границы кадастрового квартала
- Обозначение земель категории – земли лесного фонда
- Обозначение земель категории – Земли промышленности, энергетики, транспорта, связи, радиовещания, телевидения, информатики, земли для обеспечения космической деятельности, земли обороны, безопасности и земли иного специального назначения

Номер квартала
353

Номер выдела
23-7-4

Классификация
8,6-5

группа записи
бонитет

Обозначение границ лесничества

Обозначение образуемого земельного участка

① ① Обозначение Охинского участкового лесничества, часть 1

Согласовано
 Отдел 1
 Отдел 2
 Отдел 3
 Дата
 Подпись и дат
 00000