


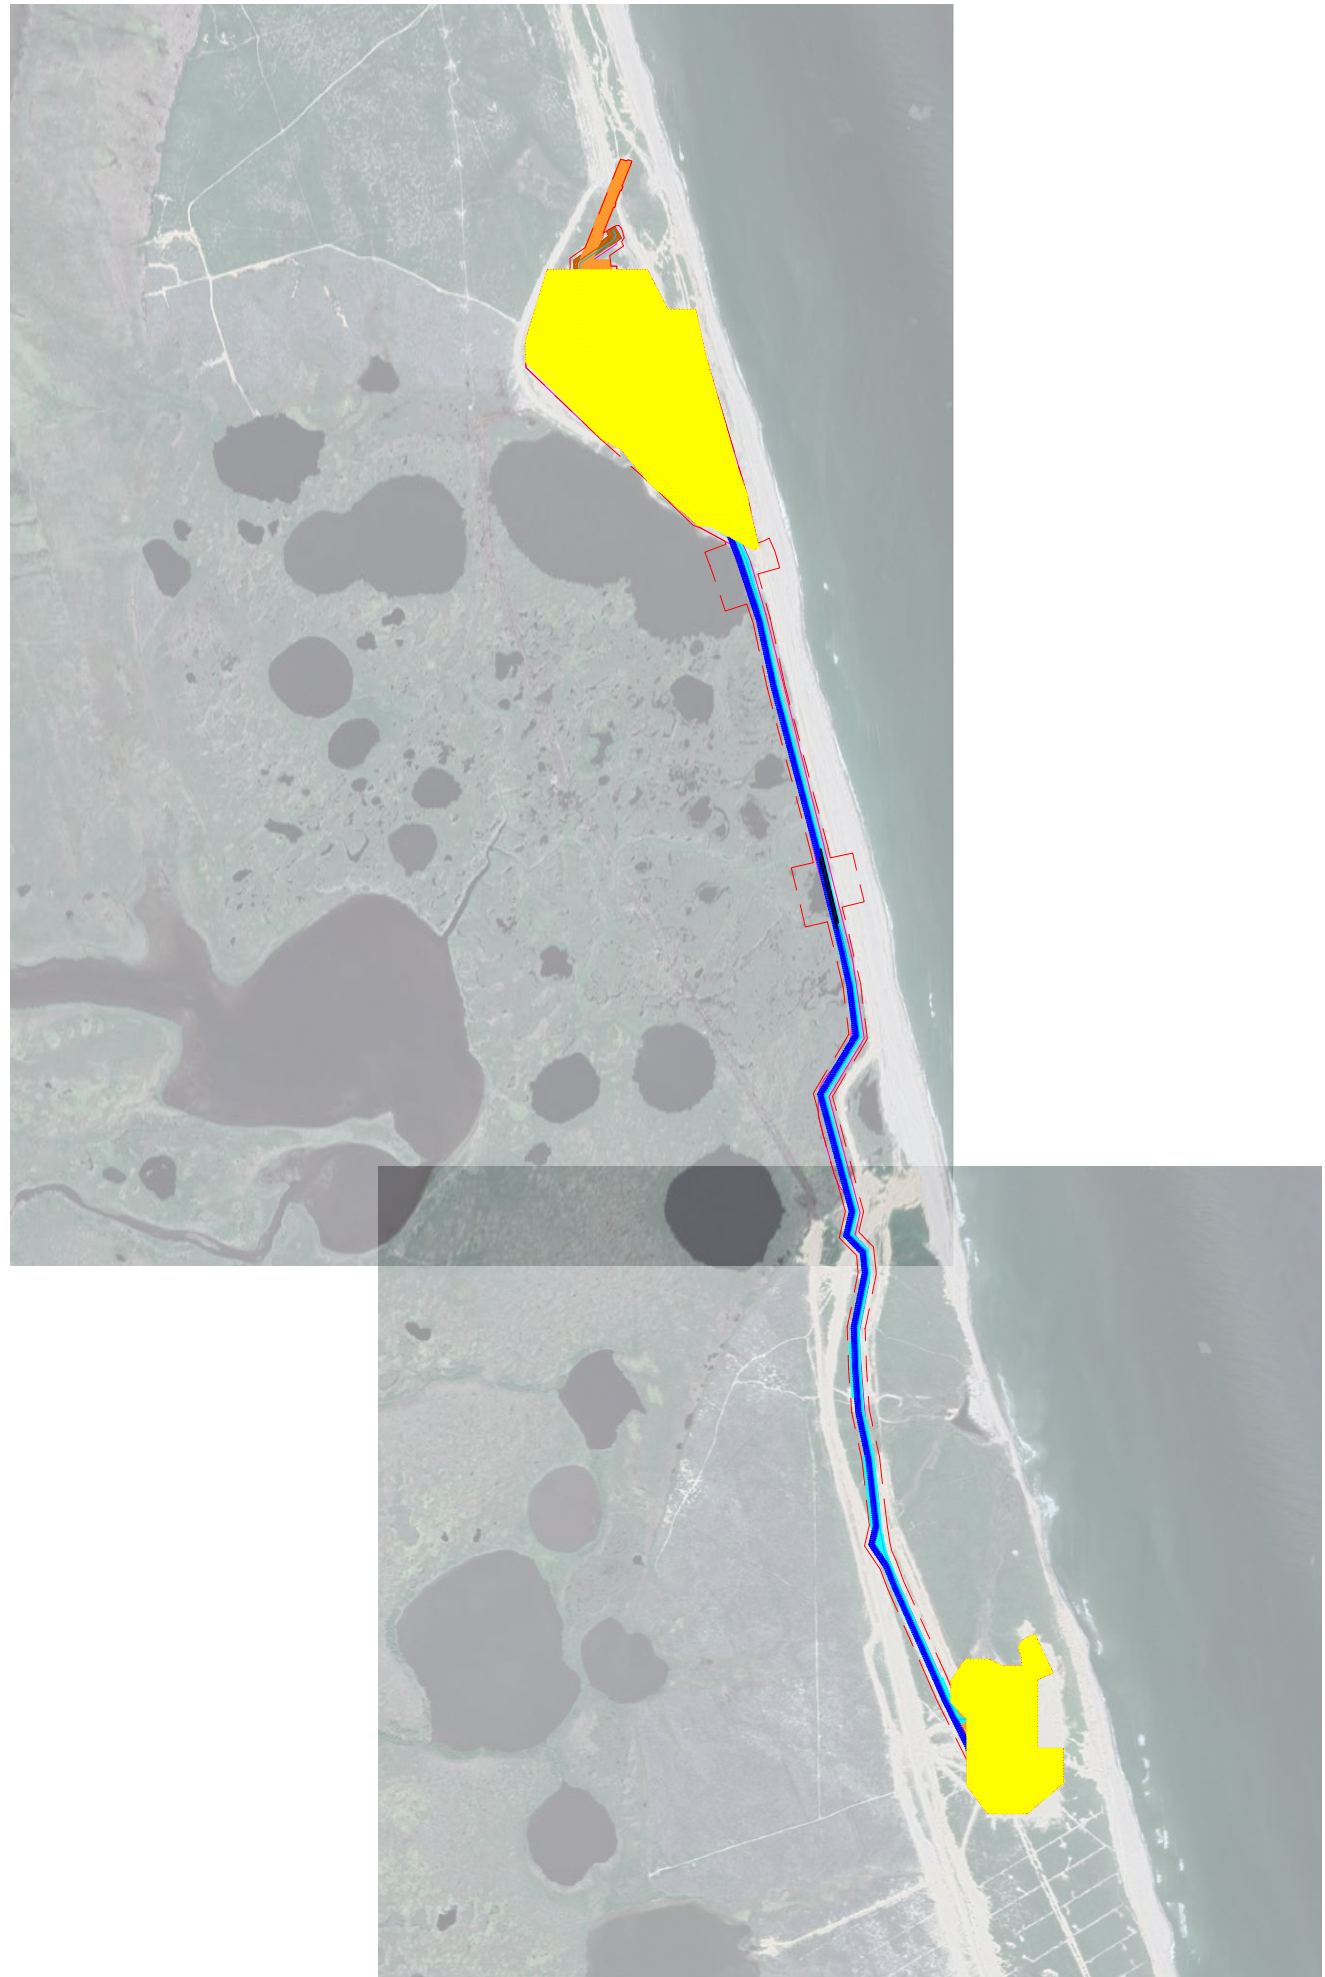



УСЛОВНЫЕ ОБОЗНАЧЕНИЯ

Границы

- Границы территории в отношении которой осуществляется подготовка проекта планировки
- Границы зоны планируемого размещения трасс проектируемых объектов
- Границы зоны планируемого размещения газопровода
- Границы зоны планируемого размещения нефтепровода
- Границы зоны планируемого размещения ВОЛС
- Границы зоны планируемого размещения ВЛ-6кВ
- Границы зоны планируемого размещения ВЛ-35кВ

Изм.	№ подл.	Подпись и дата	Взам. инв. №
00000			

05081-П-047.000.000-ППТПМТ-03-Ч-018					
«ОБУСТРОЙСТВО МЕСТОРОЖДЕНИЯ ОДОПТУ-МОРЕ»					
Изм.	Кол.	Лист	Модок	Подп.	Дата
Разработал	Петрова	17.07.20			
Проверил	Обухов	17.07.20			
Проект планировки территории		Стадия	Лист	Листов	
Материалы по обоснованию		П	18		
СХЕМА РАСПОЛОЖЕНИЯ ЭЛЕМЕНТОВ ПЛАНИРОВОЧНОЙ СТРУКТУРЫ				ООО "РН-СахалинНИПИморнефть"	
Масштаб 1:2000					
Нормоконтроль	Обухов	17.07.20			
ГИП	Исупов	17.07.20			

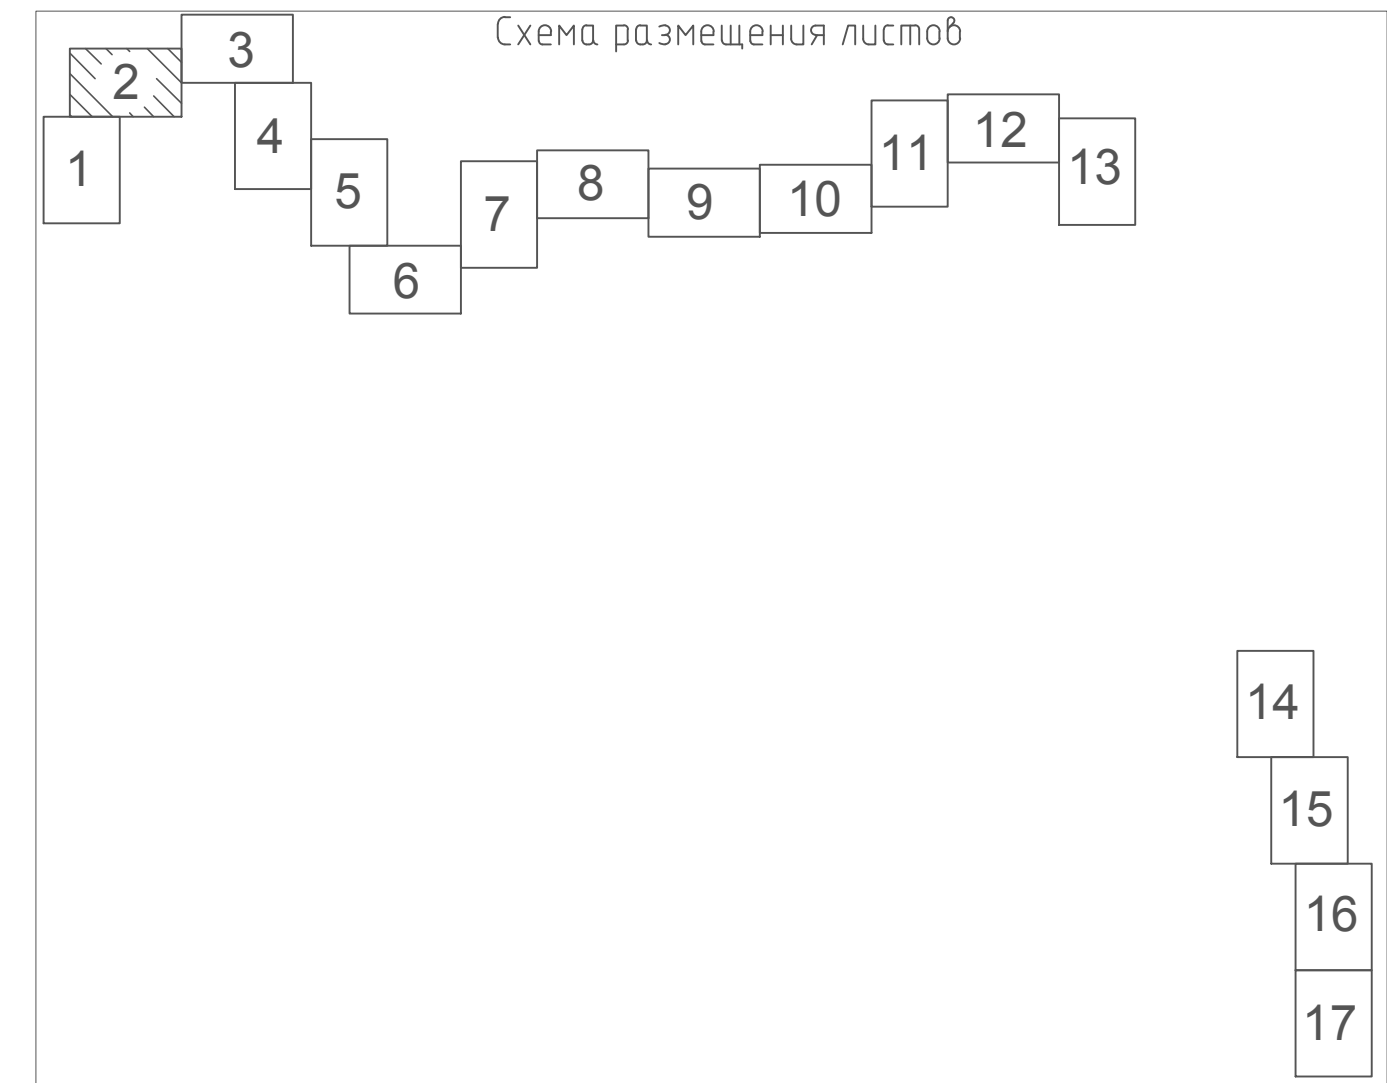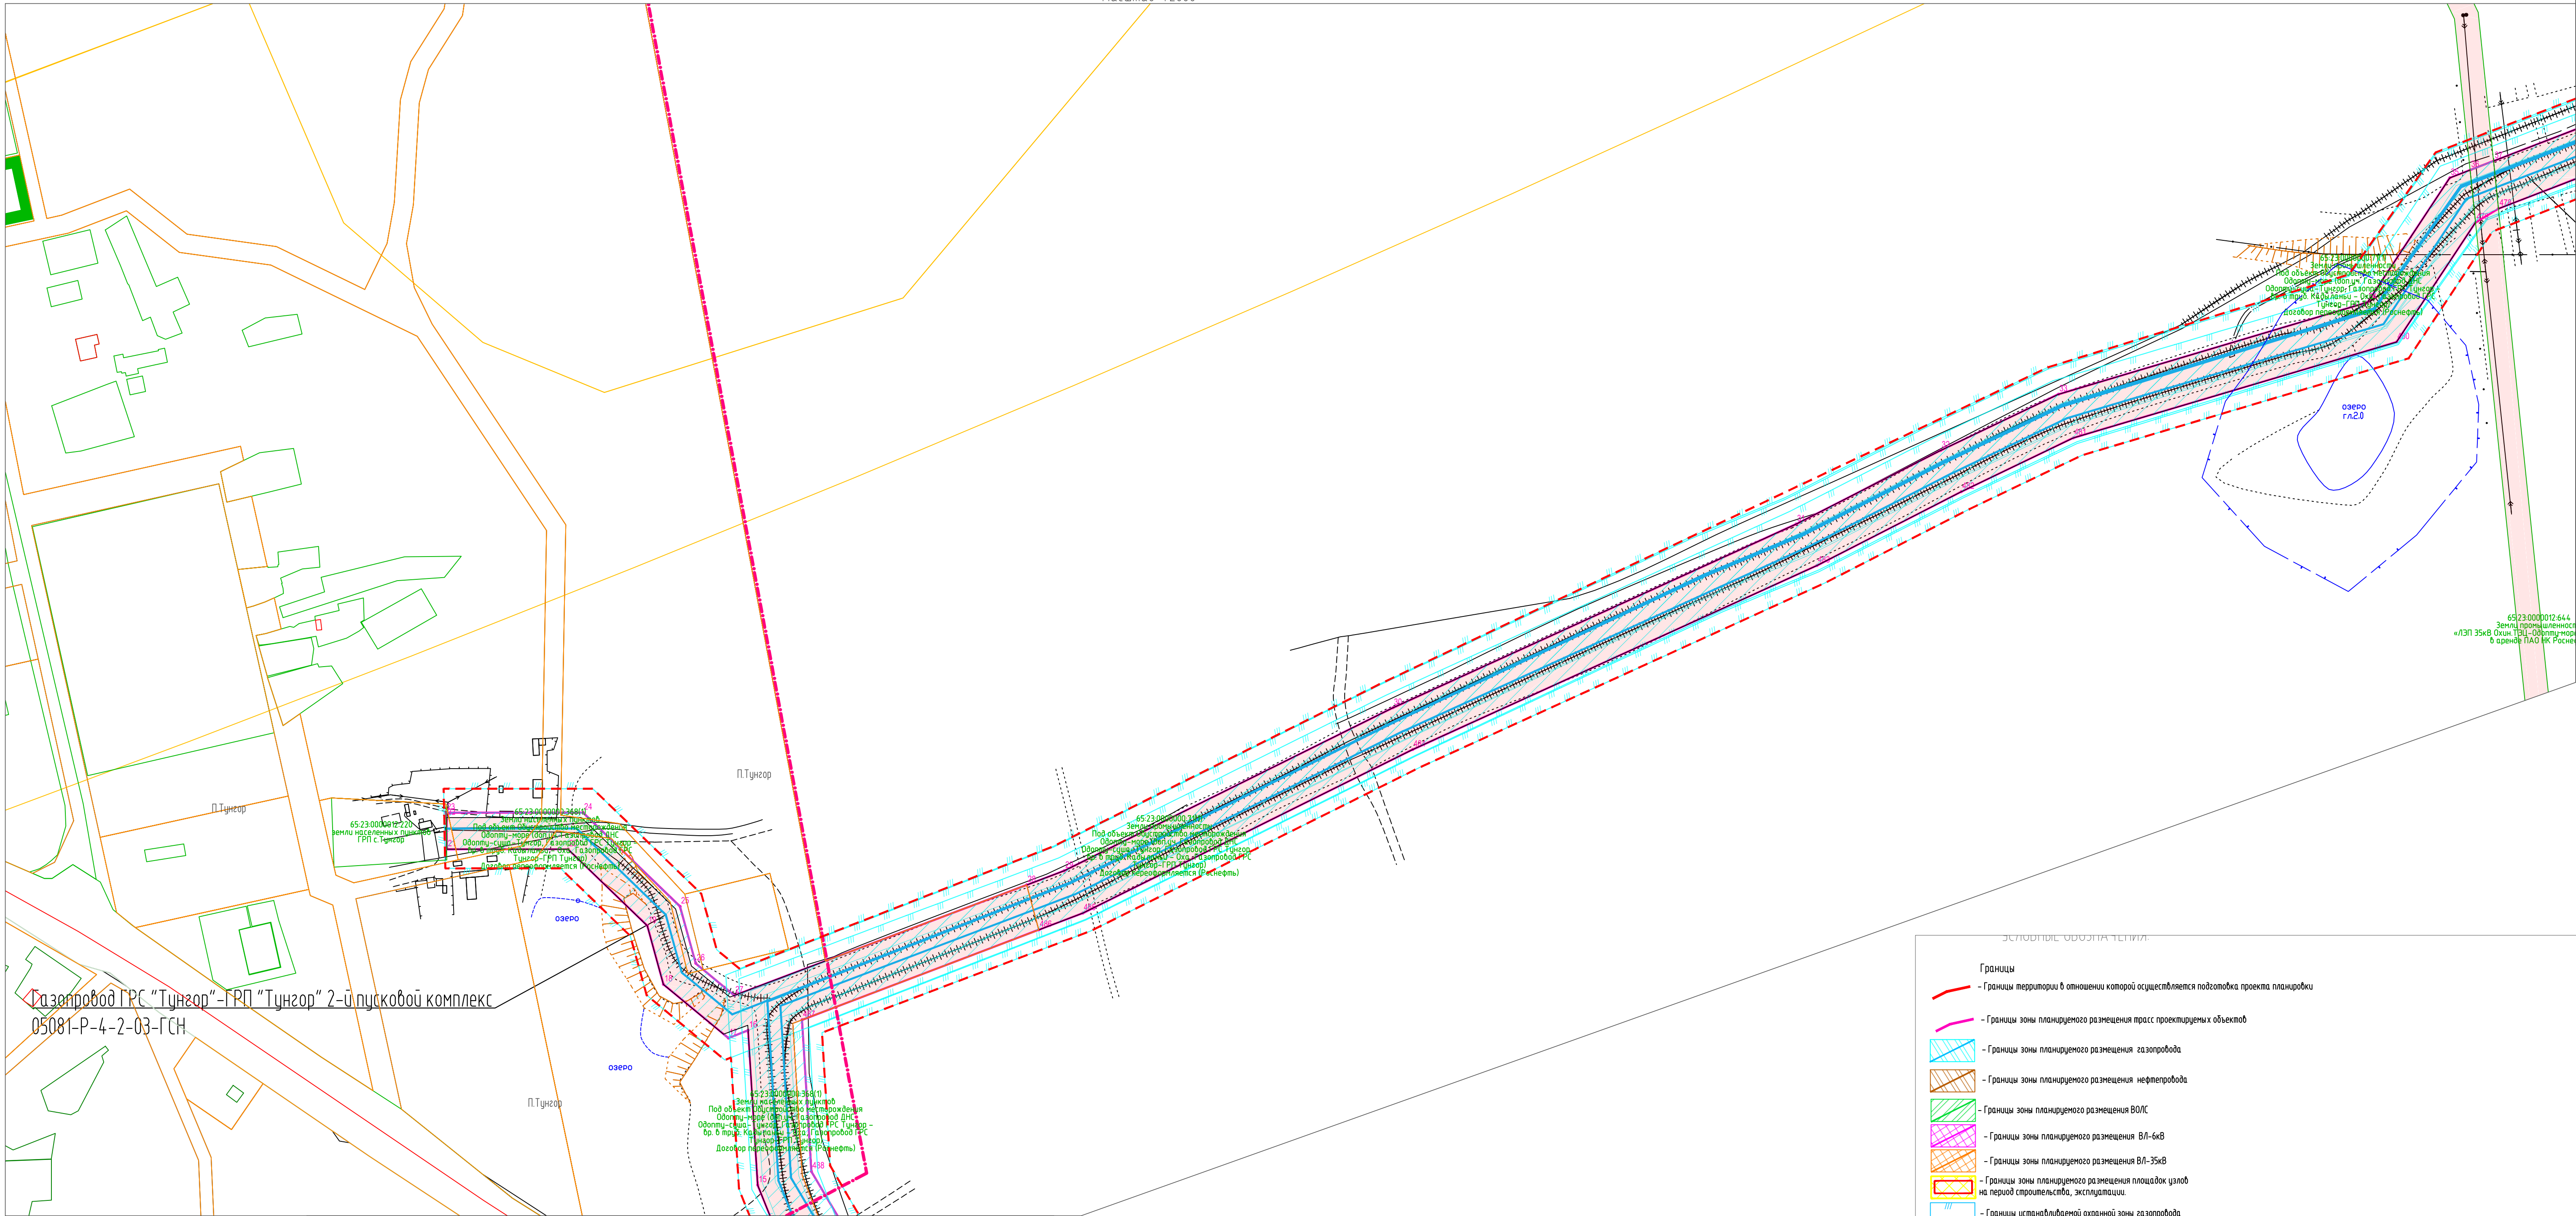


УСЛОВИЯ ОБЪЕКТА ТЕРРИТОРИИ

Границы

- Границы территории в отношении которой осуществляется подготовка проекта планировки
- Границы зоны планируемого размещения трасс проектируемых объектов
- Границы зоны планируемого размещения газопровода
- Границы зоны планируемого размещения нефтепровода
- Границы зоны планируемого размещения ВОЛС
- Границы зоны планируемого размещения ВЛ-6кВ
- Границы зоны планируемого размещения ВЛ-35кВ
- Границы зоны планируемого размещения площадок узлов на период строительства, эксплуатации
- Границы устанавливаемой охранной зоны газопровода
- Границы устанавливаемой охранной зоны нефтепровода
- Границы устанавливаемой охранной зоны ВОЛС
- Границы устанавливаемой охранной зоны ВЛ -35кВ
- Границы устанавливаемой охранной зоны ВЛ -6кВ
- Границы существующих земельных участков, учтенных в ЕГРН (кадастровые номера, категория земель)
- Границы водоохранных зон
- Границы установленных зон с особыми условиями использования территории
- Границы участков лесничеств, лесопарков
- Границы зон планируемого размещения объектов капитального строительства в соответствии с ранее утвержденной документацией по планировке территории

						05081-П-04 7.000.000-ППТПМТ -03-Ч-002			
						«ОБУСТРОЙСТВО МЕСТОРОЖДЕНИЯ ОДОПТУ-МОРЕ»			
Изм.	Кол.	Лист	№ док.	Подп.	Дата	Проект планировки территории Материалы по обоснованию	Стадия	Лист	Листов
Разработал		Петрова			17.07.20		СХЕМЫ МАТЕРИАЛОВ ПО ОБОСНОВАНИЮ (СОВМЕЩЕННЫЕ) Масштаб 1:2000	П	2
Проверил		Обухов			17.07.20				
Нормоконтроль		Обухов			17.07.20				
ГИП		Исупов			17.07.20				

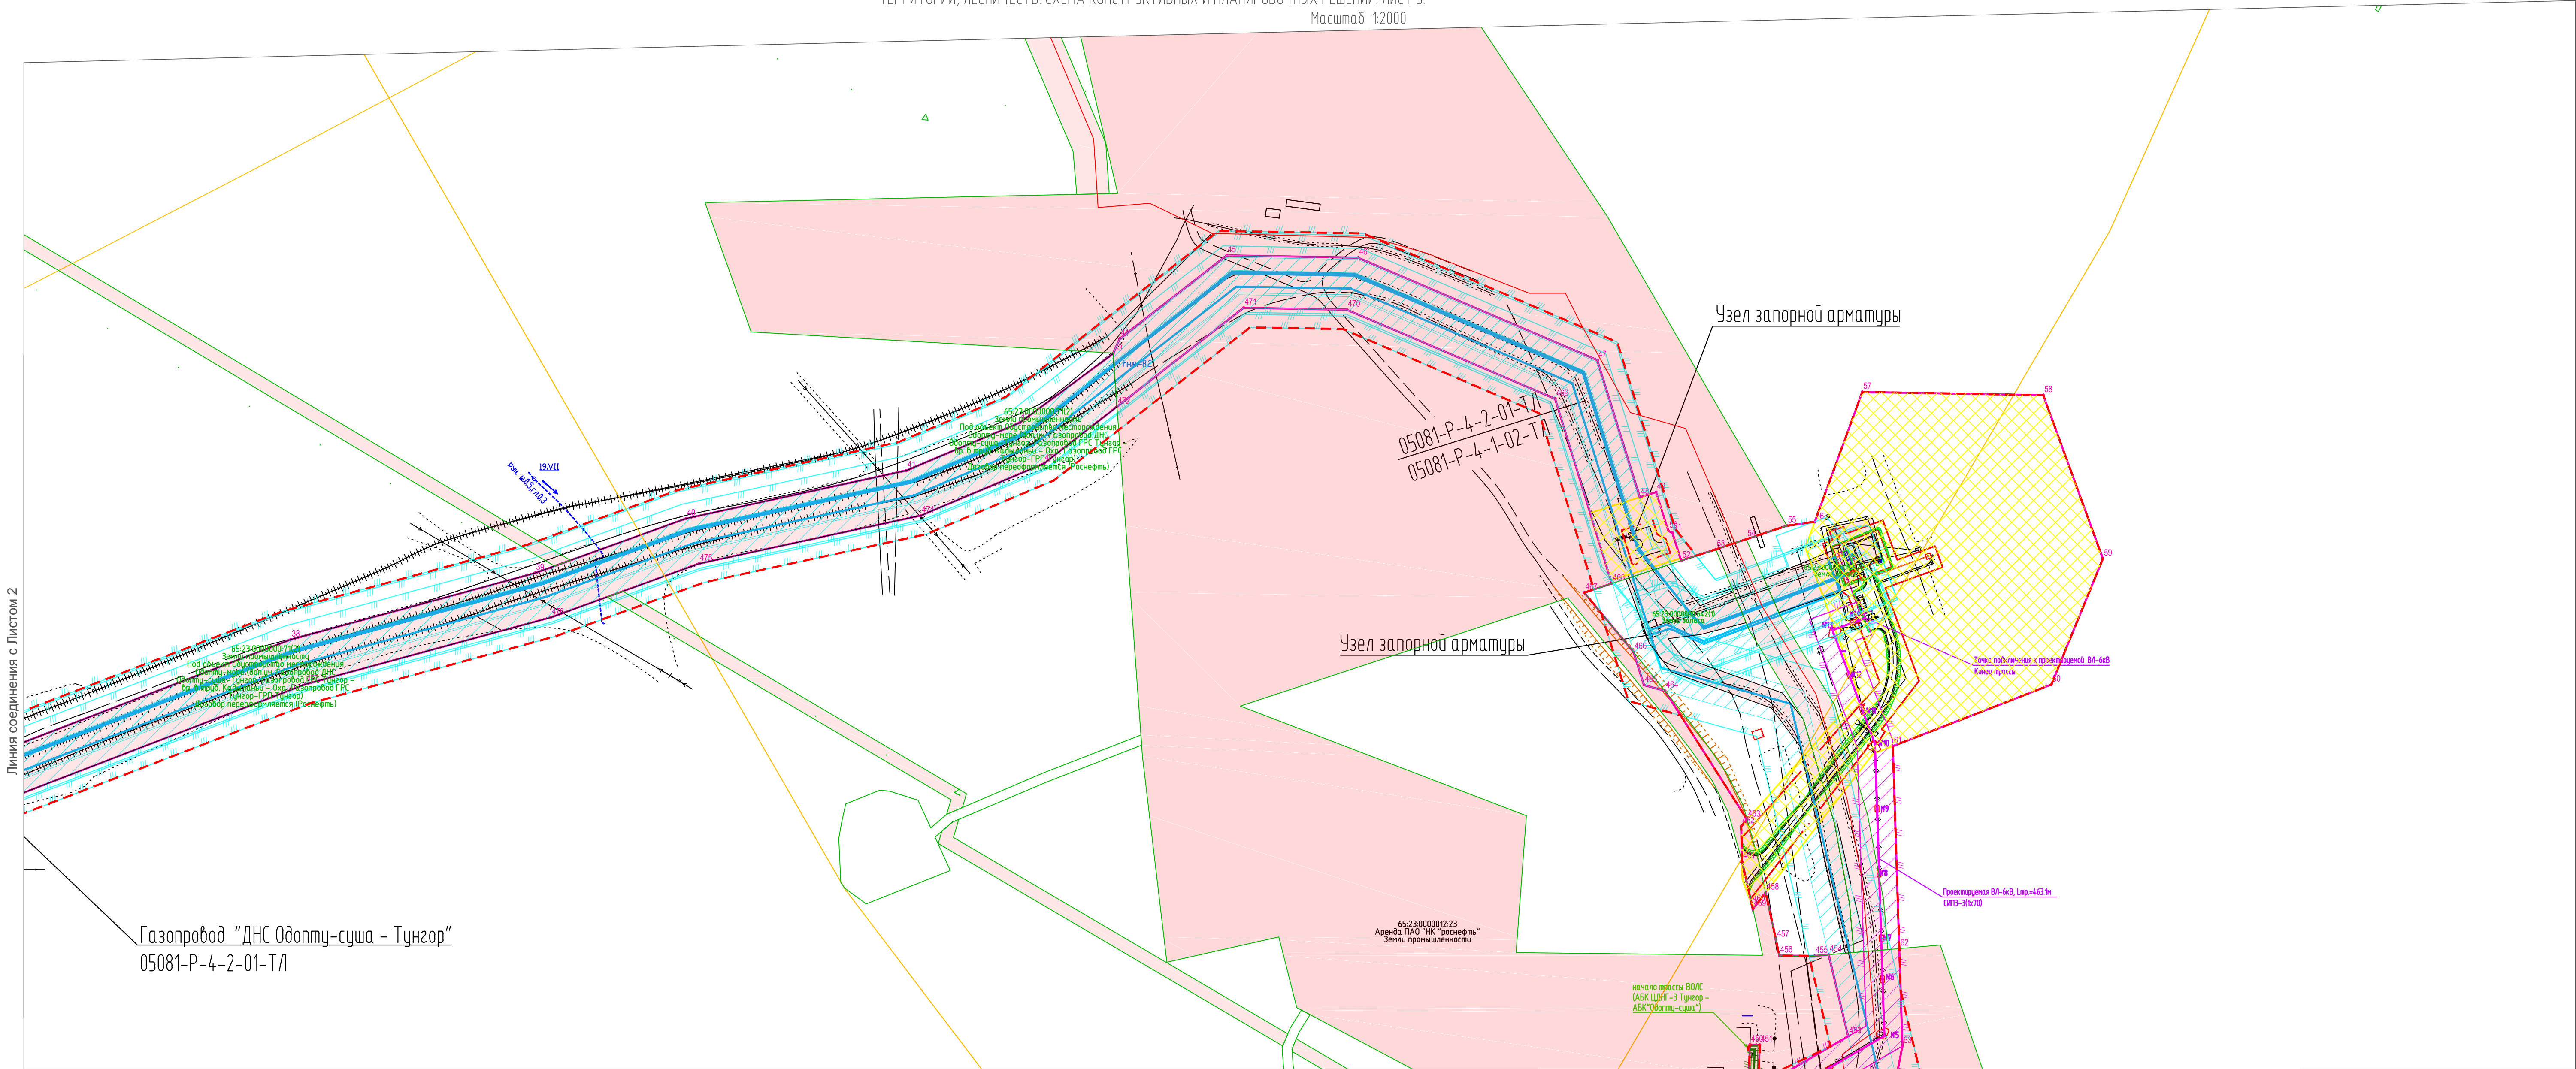


Линия соединения с Листом 2

Линия соединения с Листом 4

УСЛОВНЫЕ ОБОЗНАЧЕНИЯ:



- Границы
- Границы территории в отношении которой осуществляется подготовка проекта планировки
 - Границы зоны планируемого размещения трасс проектируемых объектов
 - Границы зоны планируемого размещения газопровода
 - Границы зоны планируемого размещения нефтепровода
 - Границы зоны планируемого размещения ВОЛС
 - Границы зоны планируемого размещения ВЛ-6кВ
 - Границы зоны планируемого размещения ВЛ-35кВ
 - Границы зоны планируемого размещения площадок узлов на период строительства, эксплуатации
 - Границы установленной охранной зоны газопровода
 - Границы установленной охранной зоны нефтепровода
 - Границы установленной охранной зоны ВОЛС
 - Границы установленной охранной зоны ВЛ -35кВ
 - Границы установленной охранной зоны ВЛ -6кВ
 - Границы существующих земельных участков, учтенных в ЕГРН (кадастровые номера, категория земель)
 - Границы водоохранных зон
 - Границы установленных зон с особыми условиями использования территории сведения о которых внесены в ЕГРН
 - Границы участков лесничеств, лесопарков
 - Границы зон планируемого размещения объектов капитального строительства в соответствии с ранее утвержденной документацией по планировке территории

Схема размещения листов

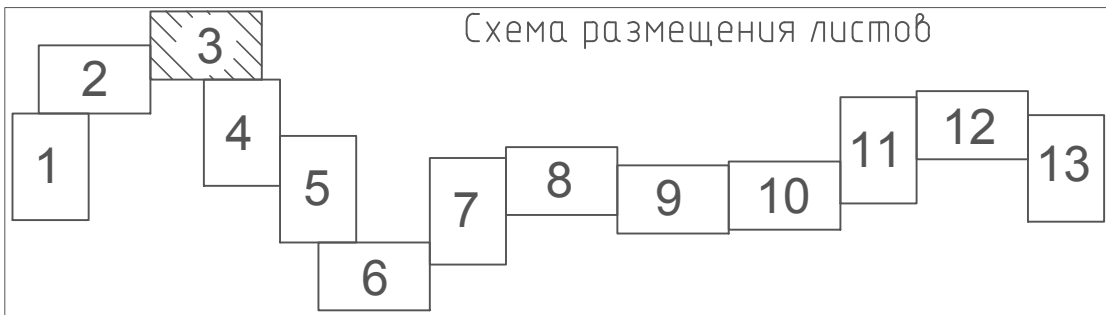

14
15
16
17



						05081-П-04/7.000.000-ППТПМТ -03-Ч-003					
						«ОБУСТРОЙСТВО МЕСТОРОЖДЕНИЯ ОДОПТУ-МОРЕ»					
Изм.	Кол.	Лист	№ док.	Подп.	Дата	Проект планировки территории Материалы по обоснованию	Стадия	Лист	Листов		
Разработал		Петрова			17.07.24		П	3			
Проверил		Обухов			17.07.24	СХЕМЫ МАТЕРИАЛОВ ПО ОБОСНОВАНИЮ (СОВМЕЩЕННЫЕ) Масштаб 1:2000	ООО "РН-СахалинНИПИморнефть"				
Нормоконтроль		Обухов			17.07.24						
ГИП		Исупов			17.07.24						

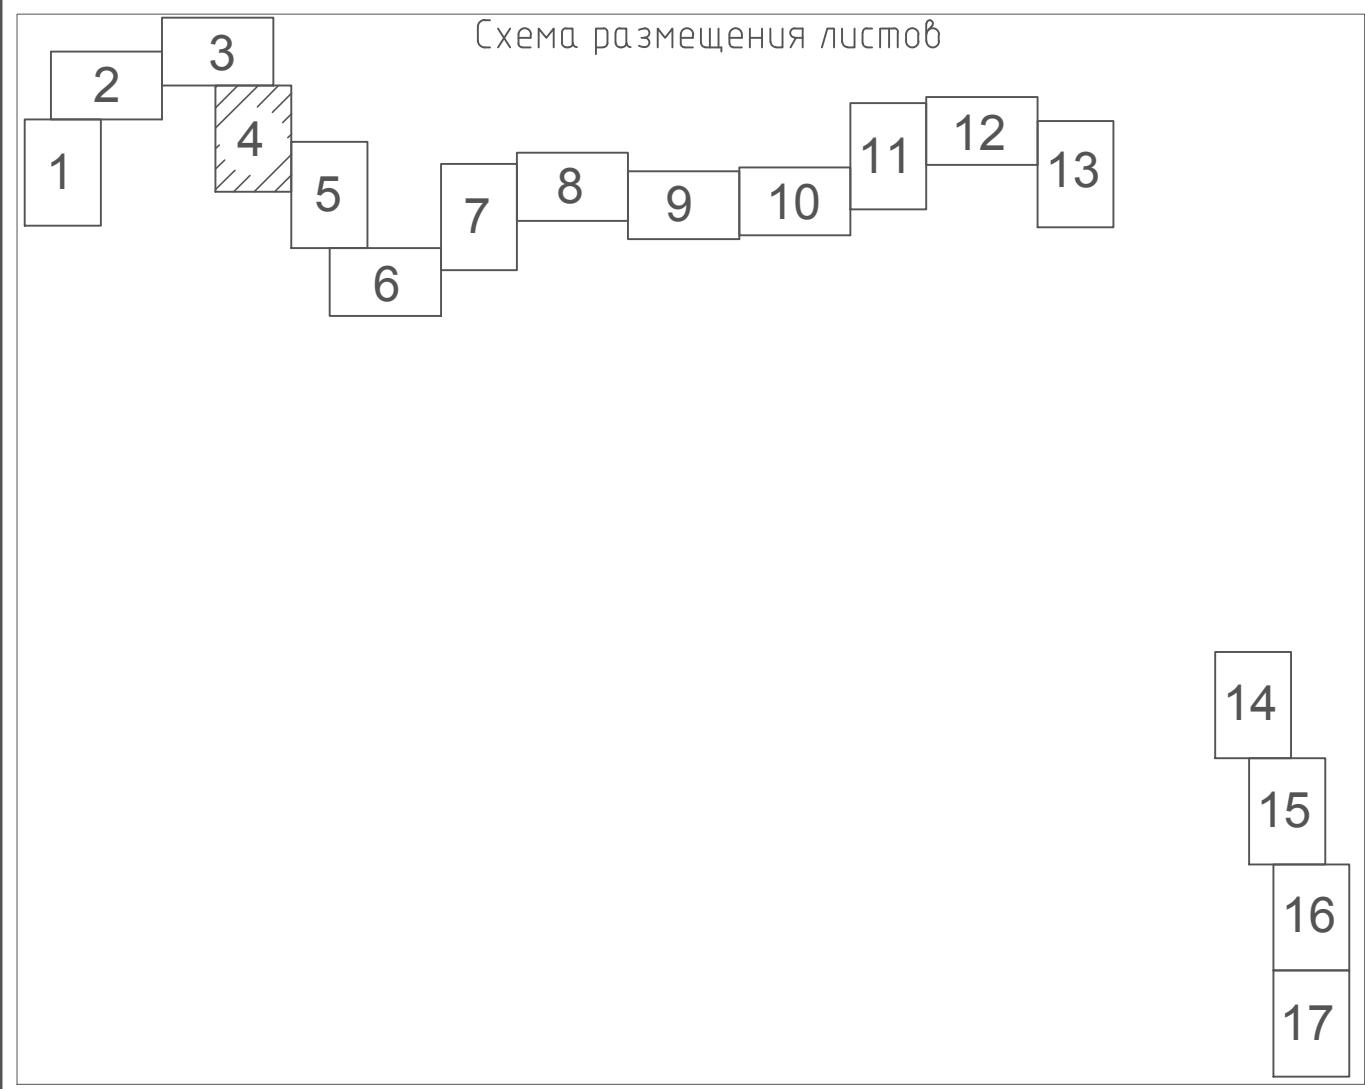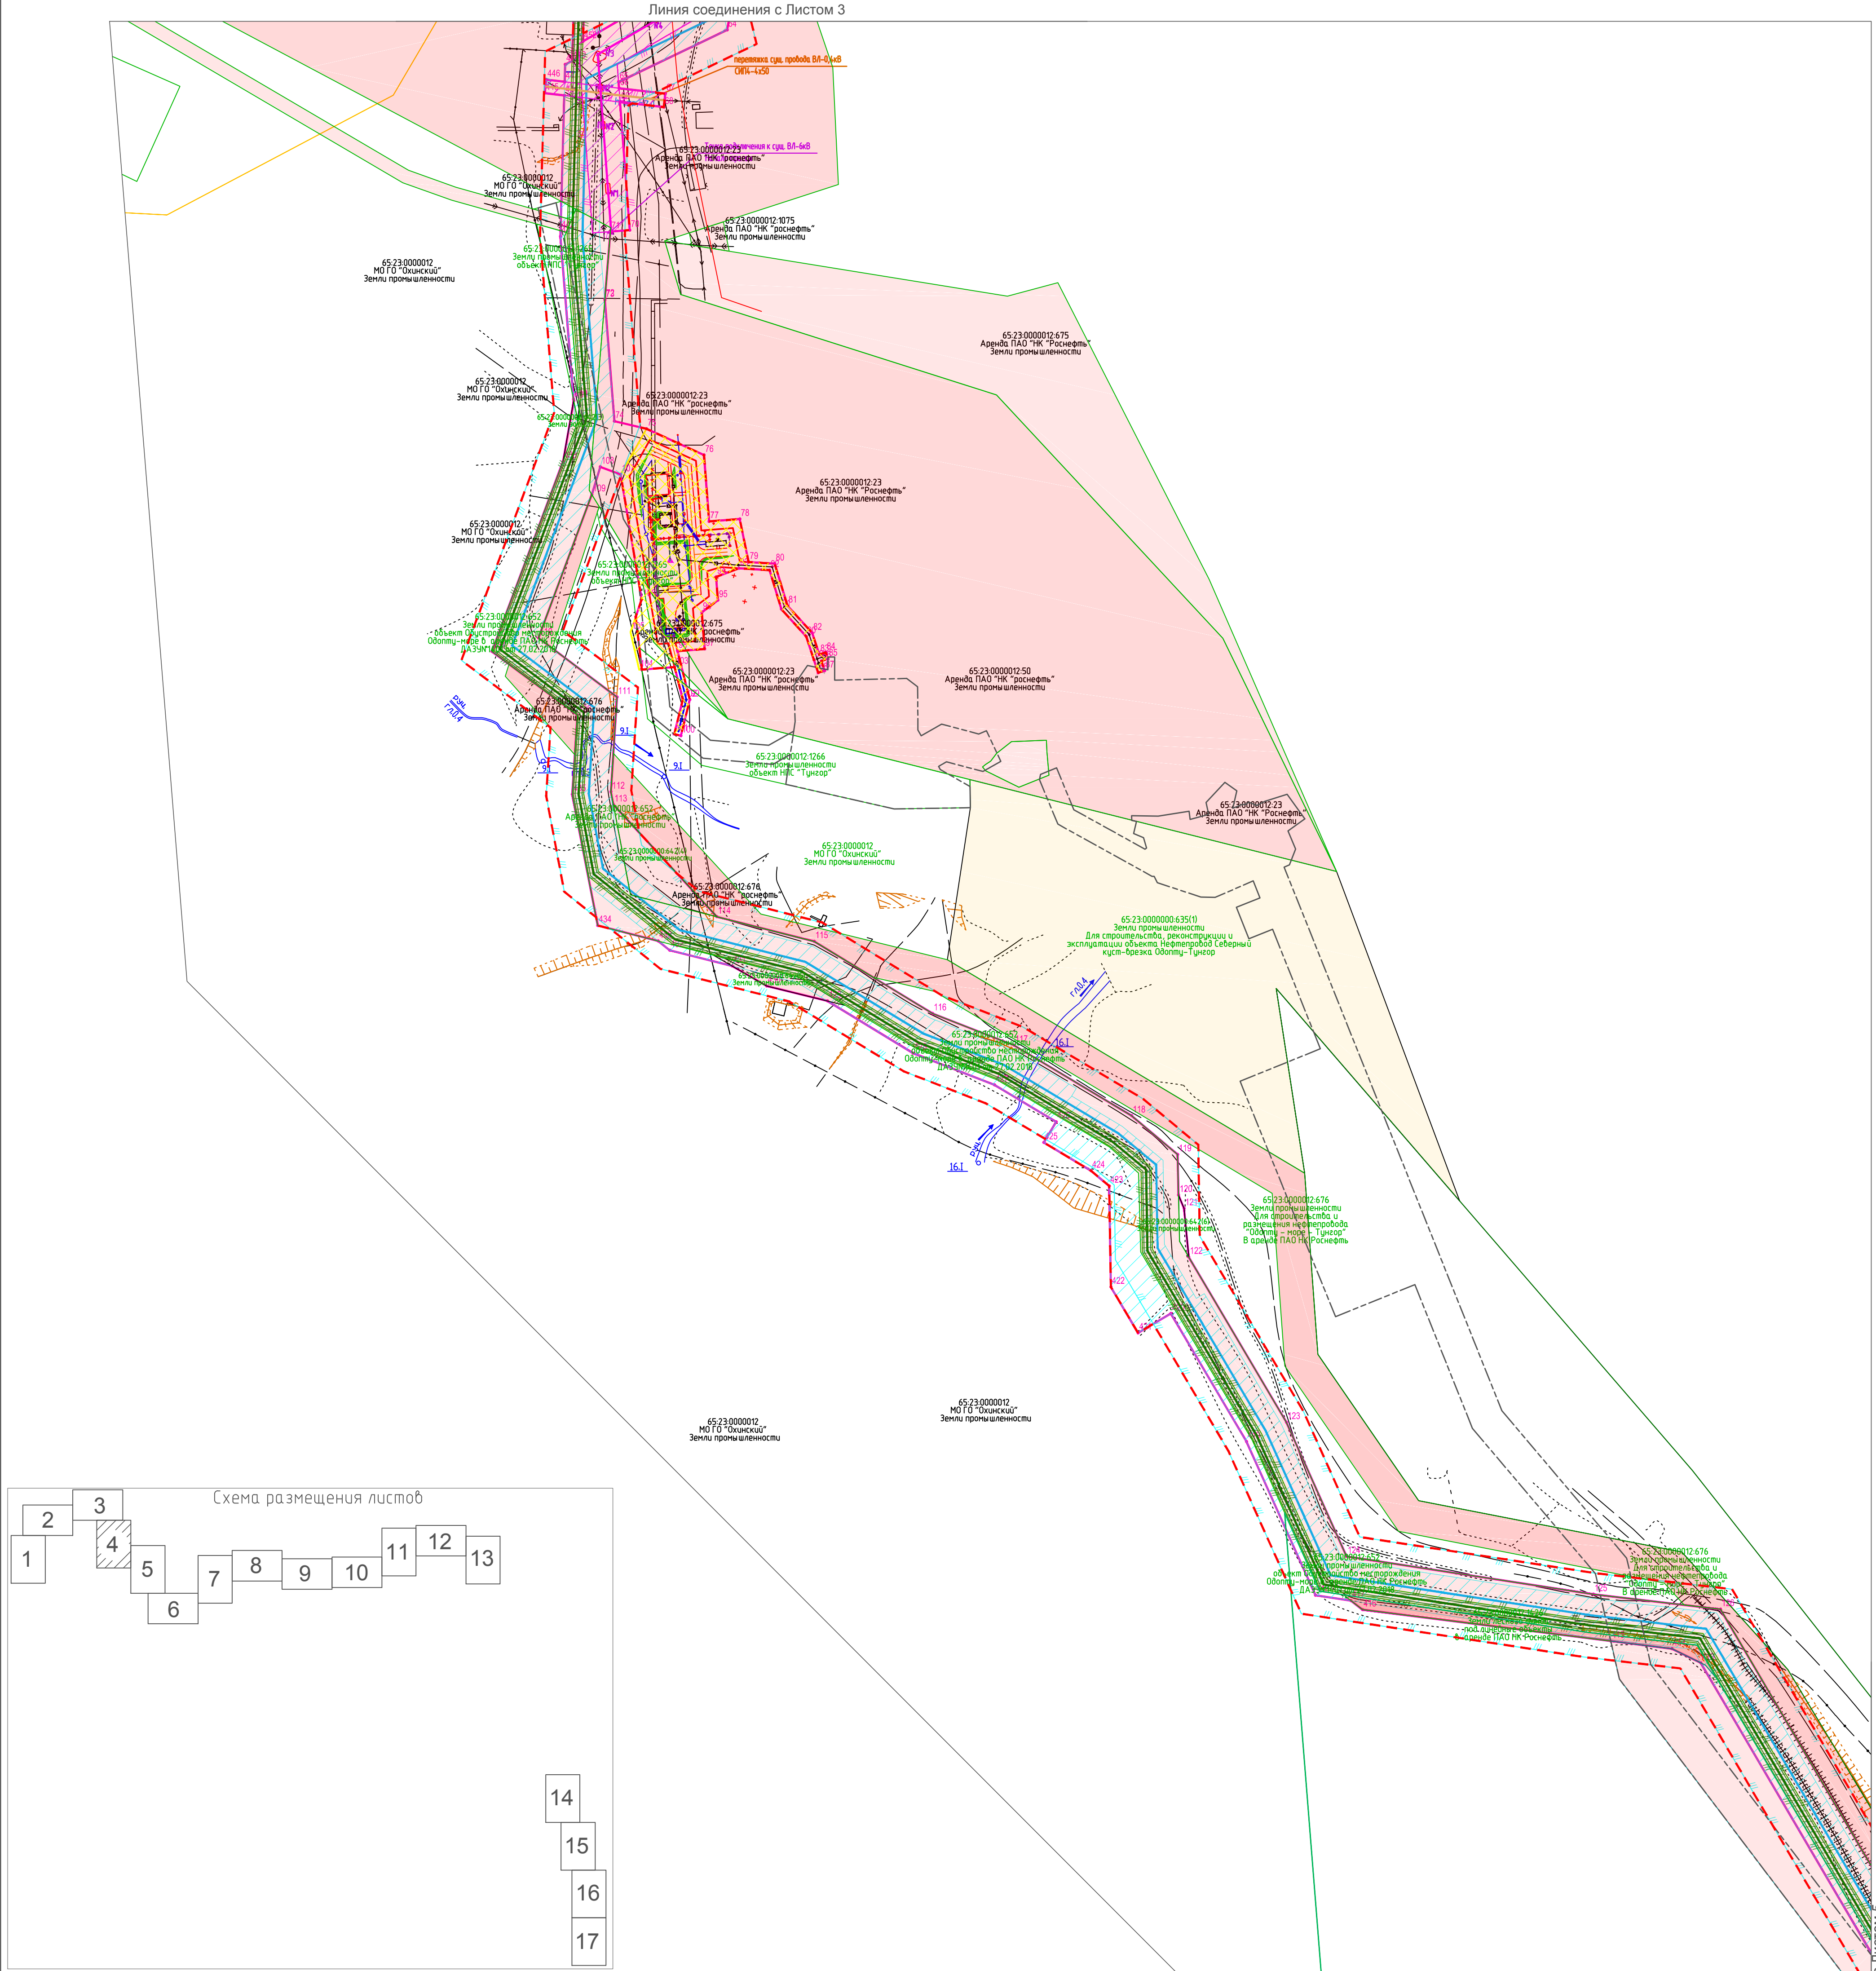

УСЛОВНЫЕ ОБОЗНАЧЕНИЯ:

- Границы
- Границы территории в отношении которой осуществляется подготовка проекта планировки
- Границы зоны планируемого размещения трасс проектируемых объектов
- Границы зоны планируемого размещения газопровода
- Границы зоны планируемого размещения нефтепровода
- Границы зоны планируемого размещения ВОЛС
- Границы зоны планируемого размещения ВЛ-6кВ
- Границы зоны планируемого размещения ВЛ-35кВ
- Границы зоны планируемого размещения площадок узлов на период строительства, эксплуатации
- Границы установленной охранной зоны газопровода
- Границы установленной охранной зоны нефтепровода
- Границы установленной охранной зоны ВОЛС
- Границы установленной охранной зоны ВЛ -35кВ
- Границы установленной охранной зоны ВЛ -6кВ
- Границы существующих зеленых участков, учтенных в ЕГРН (кадастровые номера, категория земель)
- Границы водохранимых зон
- Границы установленных зон с особыми условиями использования территории сведения о которых внесены в ЕГРН
- Границы участков лесничеств, лесопарков
- Границы зон планируемого размещения объектов капитального строительства в соответствии с ранее утвержденной документацией по планировке территории

						05081-П-047.000.000-ППТПМТ -03-4-004					
						«ОБУСТРОЙСТВО МЕСТОРОЖДЕНИЯ ОДОПТУ-МОРЕ»					
Изм.	Кол.	Лист	№ док.	Подп.	Дата	Проект планировки территории Материалы по обоснованию	Стадия	Лист	Листов		
Разработал		Петрова			17.07.20		П	4			
Проверил		Обухов			17.07.20	СХЕМА МАТЕРИАЛОВ ПО ОБОСНОВАНИЮ (СОВМЕЩЕННЫЕ) Масштаб 1:2000	ООО"РН-СахалинНИПИнефть"				
Нормоконтроль		Обухов			17.07.20						
ГИП		Исупов			17.07.20						

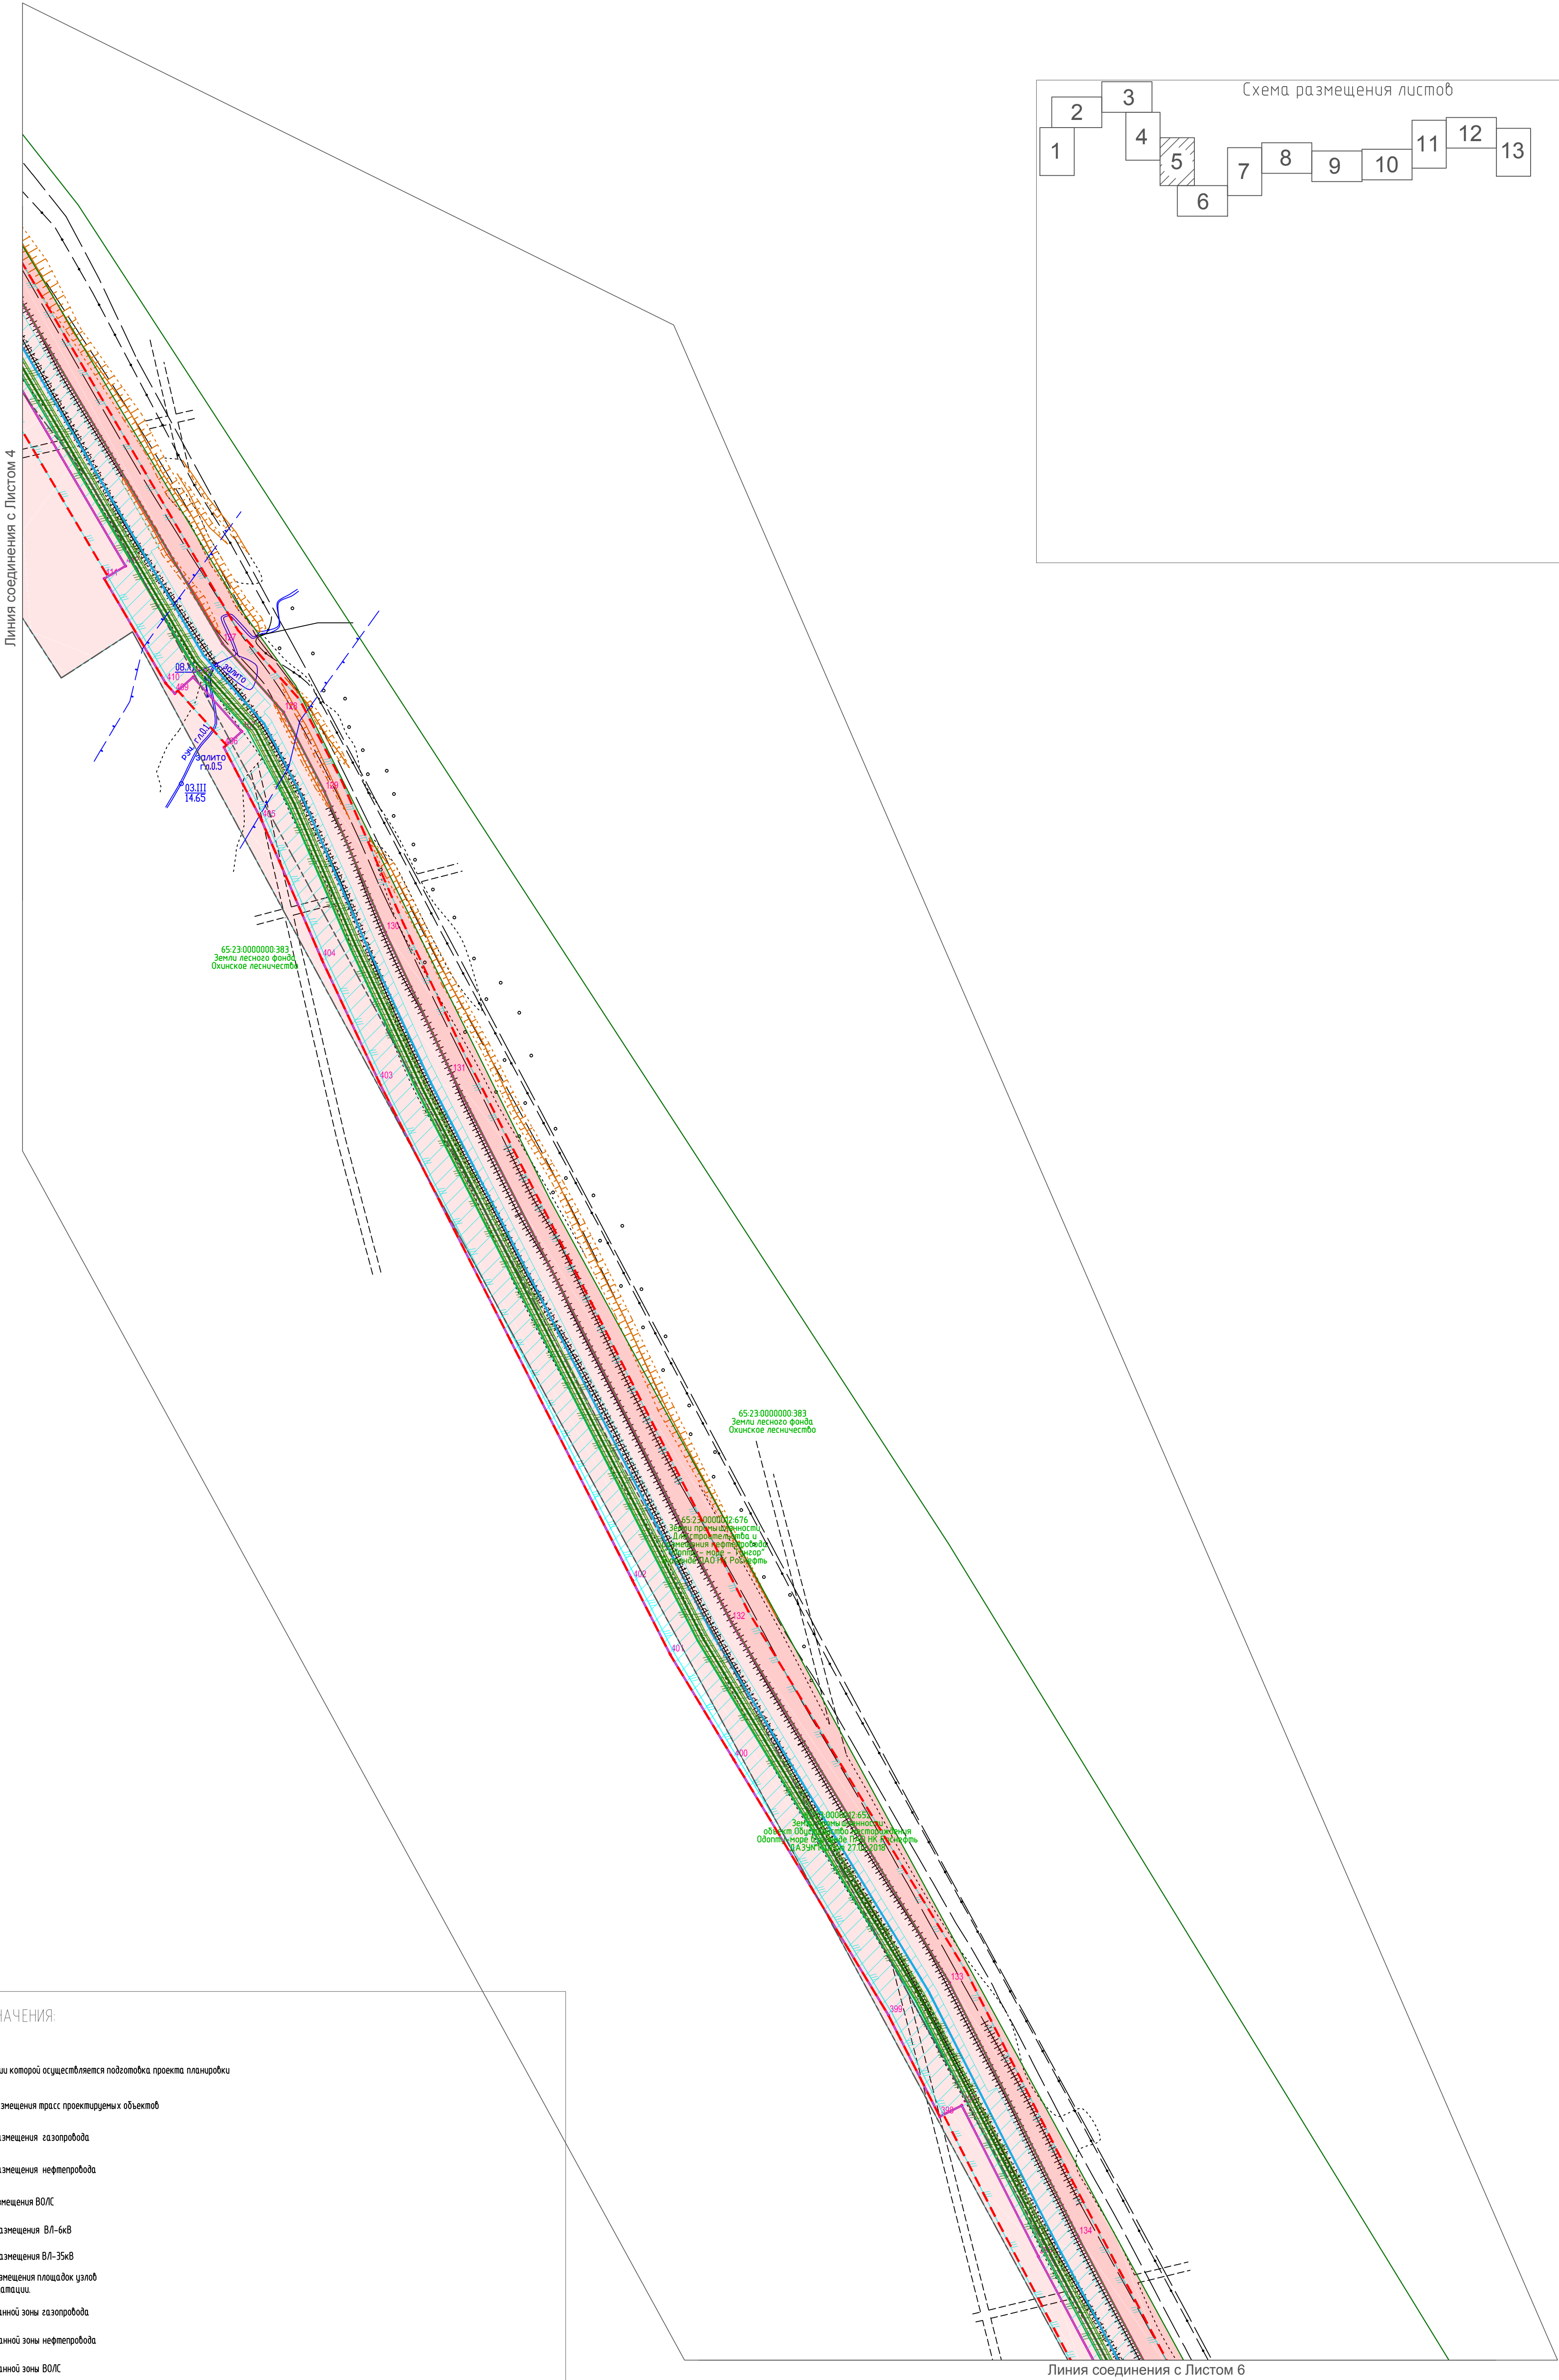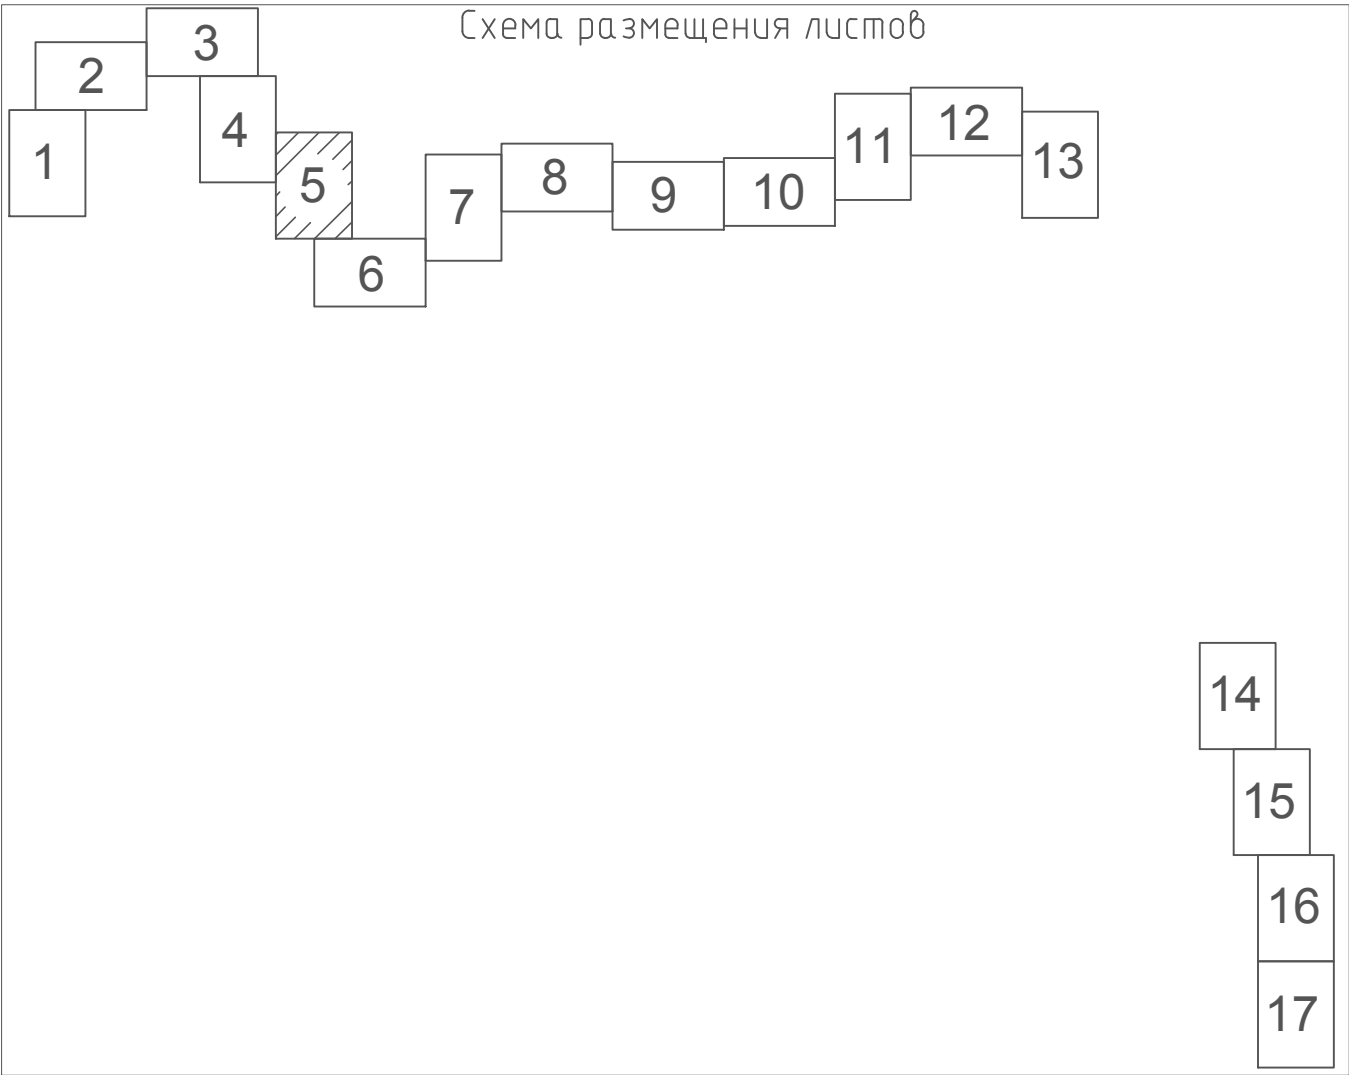

УСЛОВНЫЕ ОБОЗНАЧЕНИЯ:

- Границы
- Границы территории в отношении которой осуществляется подготовка проекта планировки
- Границы зоны планируемого размещения трасс проектируемых объектов
- Границы зоны планируемого размещения газопровода
- Границы зоны планируемого размещения нефтепровода
- Границы зоны планируемого размещения ВОЛС
- Границы зоны планируемого размещения ВЛ-6кВ
- Границы зоны планируемого размещения ВЛ-35кВ
- Границы зоны планируемого размещения площадок узлов на период строительства, эксплуатации
- Границы установленной охранной зоны газопровода
- Границы установленной охранной зоны нефтепровода
- Границы установленной охранной зоны ВОЛС
- Границы установленной охранной зоны ВЛ-35кВ
- Границы установленной охранной зоны ВЛ-6кВ
- Границы существующих земельных участков, учтенных в ЕГРН (кадастровые номера, категория земель)
- Границы водоохранных зон
- Границы установленных зон с особыми условиями использования территории сведения о которых внесены в ЕГРН
- Границы участков лесничеств, лесопарков
- Границы зон планируемого размещения объектов капитального строительства в соответствии с ранее утвержденной документацией по планировке территории

						05081-П-04.7.000.000-ПППМТ -03-4-005			
						«ОБУСТРОЙСТВО МЕСТОРОЖДЕНИЯ ОДОПТУ-МОРЕ»			
Изм.	Кол.	Лист	№зак	Подп.	Дата	Проект планировки территории Материалы по обоснованию	Стадия	Лист	Листов
Разработал	Петрова			Обухов	17.07.20		П	5	
Проверил	Обухов				17.07.20	СХЕМА МАТЕРИАЛОВ ПО ОБОСНОВАНИЮ (совмещенные) Масштаб 1:2000	ООО"РН-СахалинНИПИморнефть"		
Нормоконтроль	Обухов			Исупов	17.07.20				
ГИП	Исупов				17.07.20				

Линия соединения с Листом 5


Масштаб 1:2000



УСЛОВНЫЕ ОБОЗНАЧЕНИЯ:

- Границы
- Границы территории в отношении которой осуществляется подготовка проекта планировки
 - Границы зоны планируемого размещения трасс проектируемых объектов
 - Границы зоны планируемого размещения газопровода
 - Границы зоны планируемого размещения нефтепровода
 - Границы зоны планируемого размещения ВОЛС
 - Границы зоны планируемого размещения ВЛ-6кВ
 - Границы зоны планируемого размещения ВЛ-35кВ
 - Границы зоны планируемого размещения площадок узлов на период строительства, эксплуатации.
 - Границы устанавливаемой охранной зоны газопровода
 - Границы устанавливаемой охранной зоны нефтепровода
 - Границы устанавливаемой охранной зоны ВОЛС
 - Границы устанавливаемой охранной зоны ВЛ-35кВ
 - Границы устанавливаемой охранной зоны ВЛ-6кВ
 - Границы существующих земельных участков, учтенных в ЕГРН (кадастровые номера, категория земель)
 - Границы водоохранных зон
 - Границы установленных зон с особыми условиями использования территории сведения о которых внесены в ЕГРН
 - Границы участков лесничеств, лесопарков
 - Границы зон планируемого размещения объектов капитального строительства в соответствии с ранее утвержденной документацией по планировке территории

Схема размещения листов

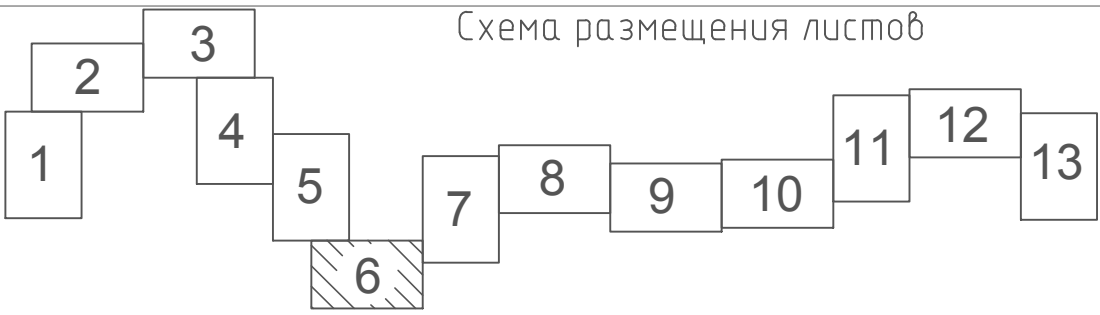



14

15

16

17

						05081-П-04 7.000.000-ППТПМТ -03-Ч-006			
						«ОБУСТРОЙСТВО МЕСТОРОЖДЕНИЯ ОДОПТУ-МОРЕ»			
Изм.	Кол.	Лист	№ док.	Подп.	Дата	Проект планировки территории Материалы по обоснованию	Стадия	Лист	Листов
Разработал		Петрова			17.07.20		П	6	
Проверил		Обухов			17.07.20	СХЕМА МАТЕРИАЛОВ ПО ОБОСНОВАНИЮ (СОВМЕЩЕНЬЕ) Масштаб 1:2000	ООО"РН-СахалинНИИморнефть"		
Нормоконтроль		Обухов			17.07.20				
		Исупов			17.07.20				

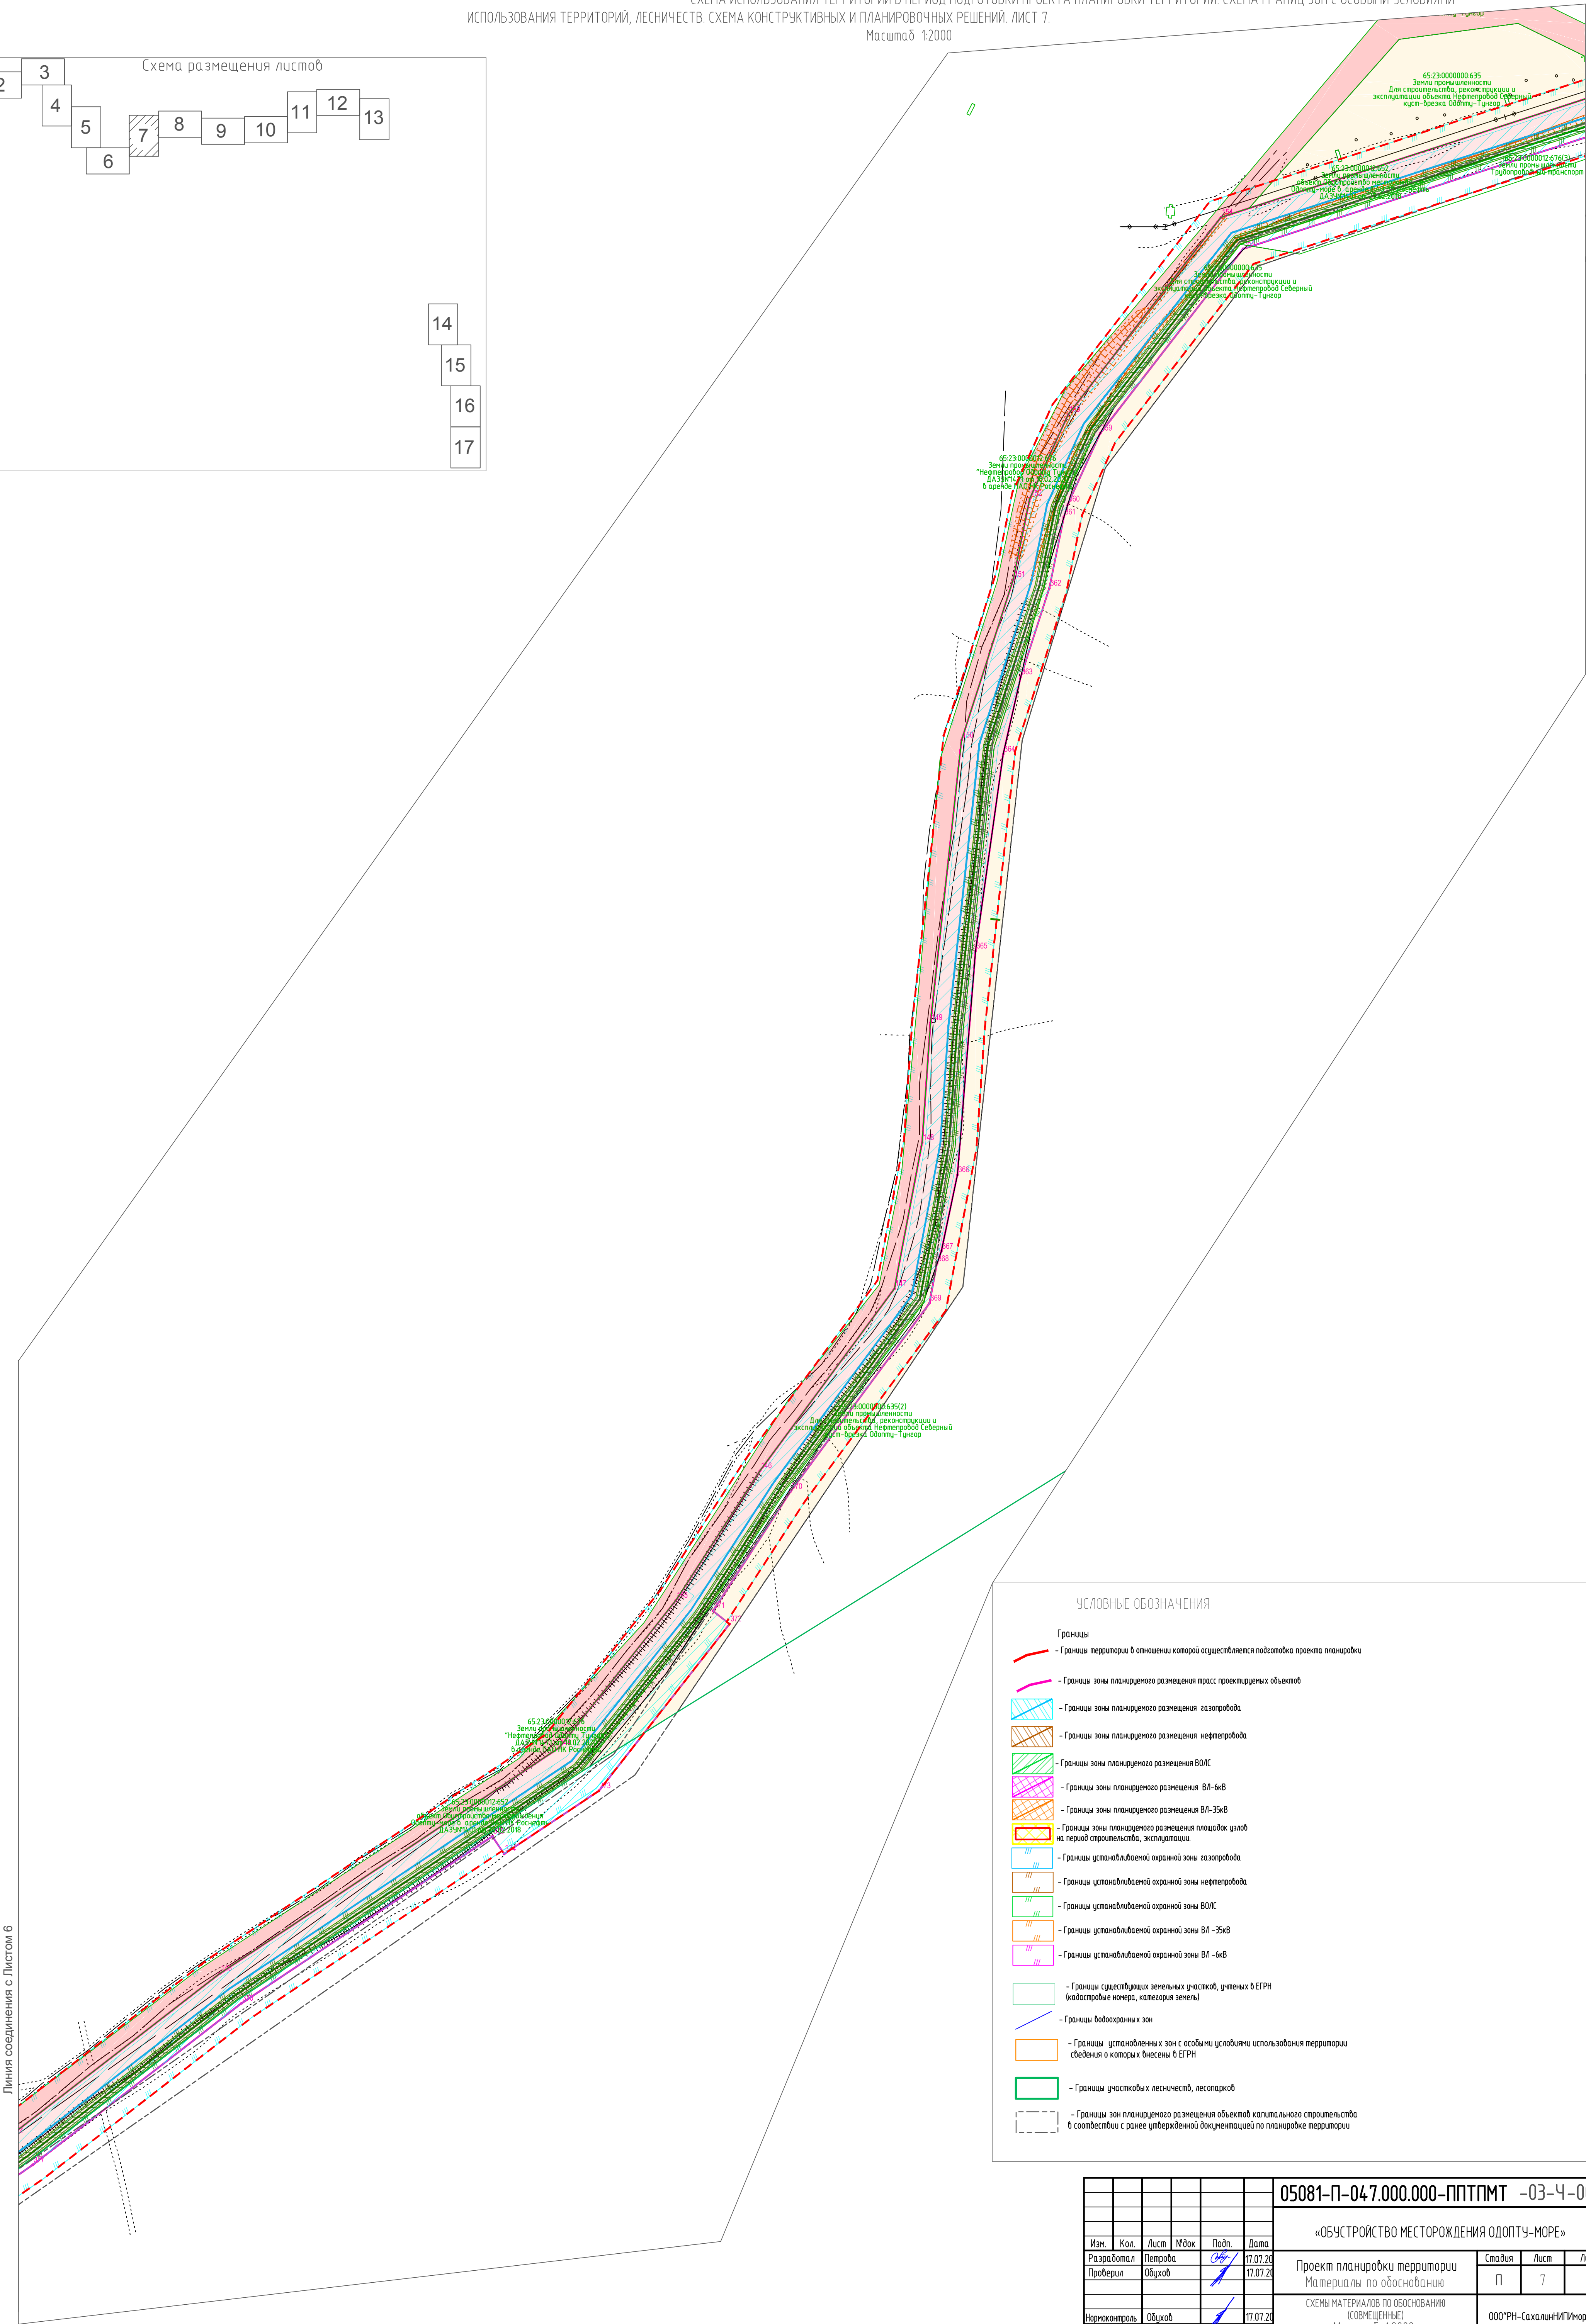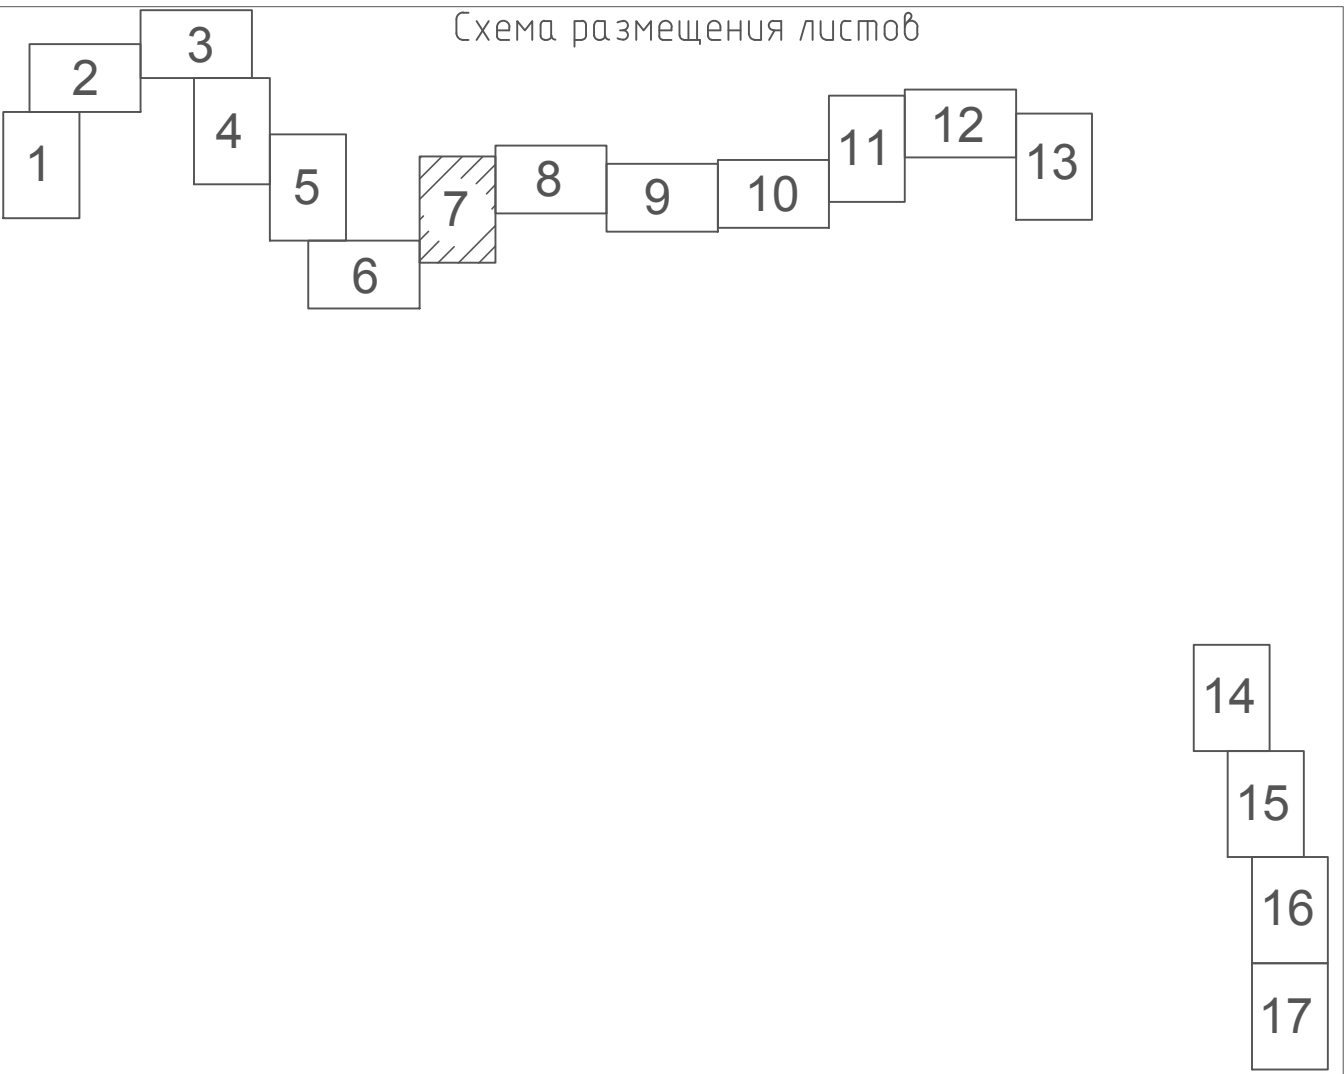


УСЛОВНЫЕ ОБОЗНАЧЕНИЯ:

- Границы
- Границы территории в отношении которой осуществляется подготовка проекта планировки
- Границы зоны планируемого размещения трасс проектируемых объектов
- Границы зоны планируемого размещения газопровода
- Границы зоны планируемого размещения нефтепровода
- Границы зоны планируемого размещения ВОЛС
- Границы зоны планируемого размещения ВА-6кВ
- Границы зоны планируемого размещения ВЛ-35кВ
- Границы зоны планируемого размещения площадок узлов на период строительства, эксплуатации
- Границы установленной охранной зоны газопровода
- Границы установленной охранной зоны нефтепровода
- Границы установленной охранной зоны ВОЛС
- Границы установленной охранной зоны ВЛ-35кВ
- Границы установленной охранной зоны ВЛ-6кВ
- Границы существующих земельных участков, учтенных в ЕГРН (кадастровые номера, категория земель)
- Границы водохранимых зон
- Границы установленных зон с особыми условиями использования территории сведения о которых внесены в ЕГРН
- Границы участков лесничеств, лесопарков
- Границы зон планируемого размещения объектов капитального строительства в соответствии с ранее утвержденной документацией по планировке территории

Согласовано				Дата1
Отдел1	Начальник1			Дата1
Отдел2	Начальник2			Дата2
Отдел3	Начальник3			Дата3
Имя	№ подл.	Подпись и дата	Взам. инв. №	
00000				


05081-П-047.000.000-ППТПМТ -03-Ч-007						«ОБУСТРОЙСТВО МЕСТОРОЖДЕНИЯ ОДОПТУ-МОРЕ»		
Изм.	Кол.	Лист	Издок	Подп.	Дата	Проект планировки территории		
Разработал	Петрова	17.07.20				Материалы по обоснованию		
Проверил	Обухов	17.07.20				Станд.	Лист	Листов
						П	7	
Нормоконтроль	Обухов	17.07.20				СХЕМА МАТЕРИАЛОВ ПО ОБОСНОВАНИЮ (СОВМЕЩЕННЫЕ)		
ГИП	Исупов	17.07.20				Масштаб 1:2000		
						000"РН-СахалинИТИМорнефть"		

Масштаб 1:2000

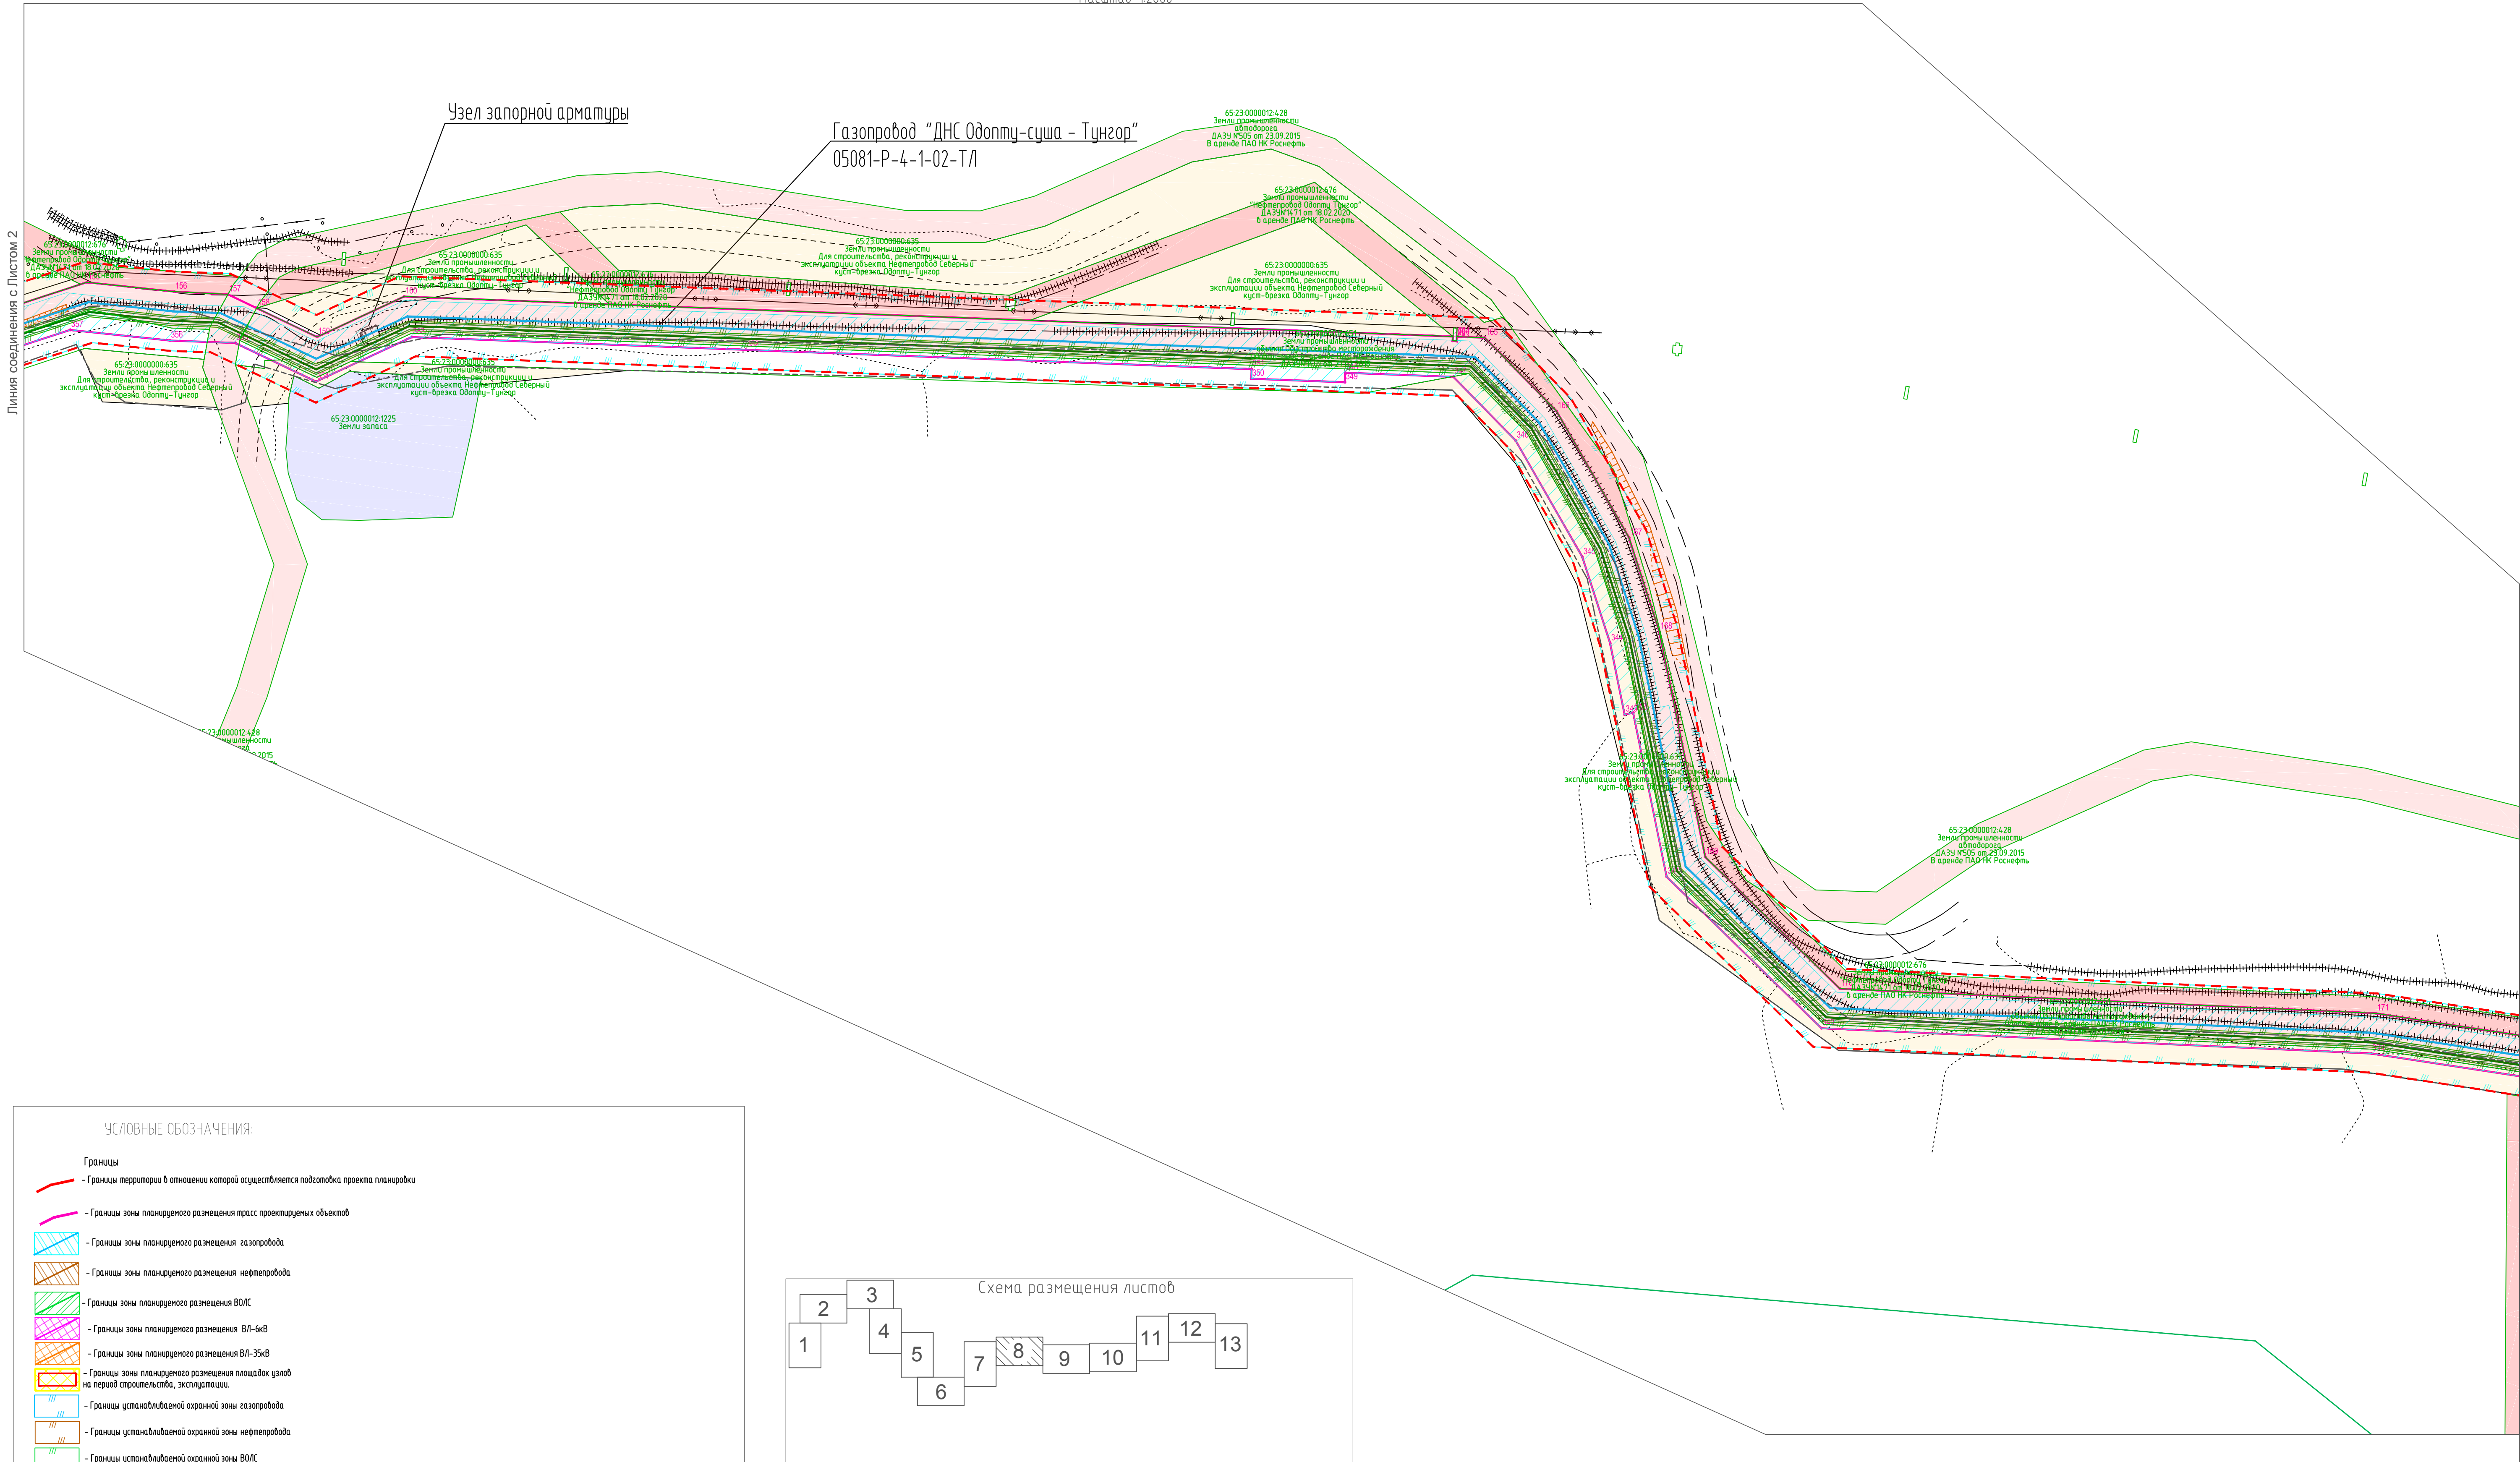


УСЛОВНЫЕ ОБОЗНАЧЕНИЯ:

- Границы
- Границы территории в отношении которой осуществляется подготовка проекта планировки
- Границы зоны планируемого размещения трасс проектируемых объектов
- Границы зоны планируемого размещения газопровода
- Границы зоны планируемого размещения нефтепровода
- Границы зоны планируемого размещения ВО/С
- Границы зоны планируемого размещения ВЛ-6кВ
- Границы зоны планируемого размещения ВЛ-35кВ
- Границы зоны планируемого размещения площадок узлов на период строительства, эксплуатации
- Границы устанавливаемой охранной зоны газопровода
- Границы устанавливаемой охранной зоны нефтепровода
- Границы устанавливаемой охранной зоны ВО/С
- Границы устанавливаемой охранной зоны ВЛ -35кВ
- Границы устанавливаемой охранной зоны ВЛ -6кВ
- Границы существующих земельных участков, учтенных в ЕГРН (кадастровые номера, категория земель)
- Границы водоохранных зон
- Границы установленных зон с особыми условиями использования территории сведения о которых внесены в ЕГРН
- Границы участков лесничеств, лесопарков
- Границы зон планируемого размещения объектов капитального строительства в соответствии с ранее утвержденной документацией по планировке территории

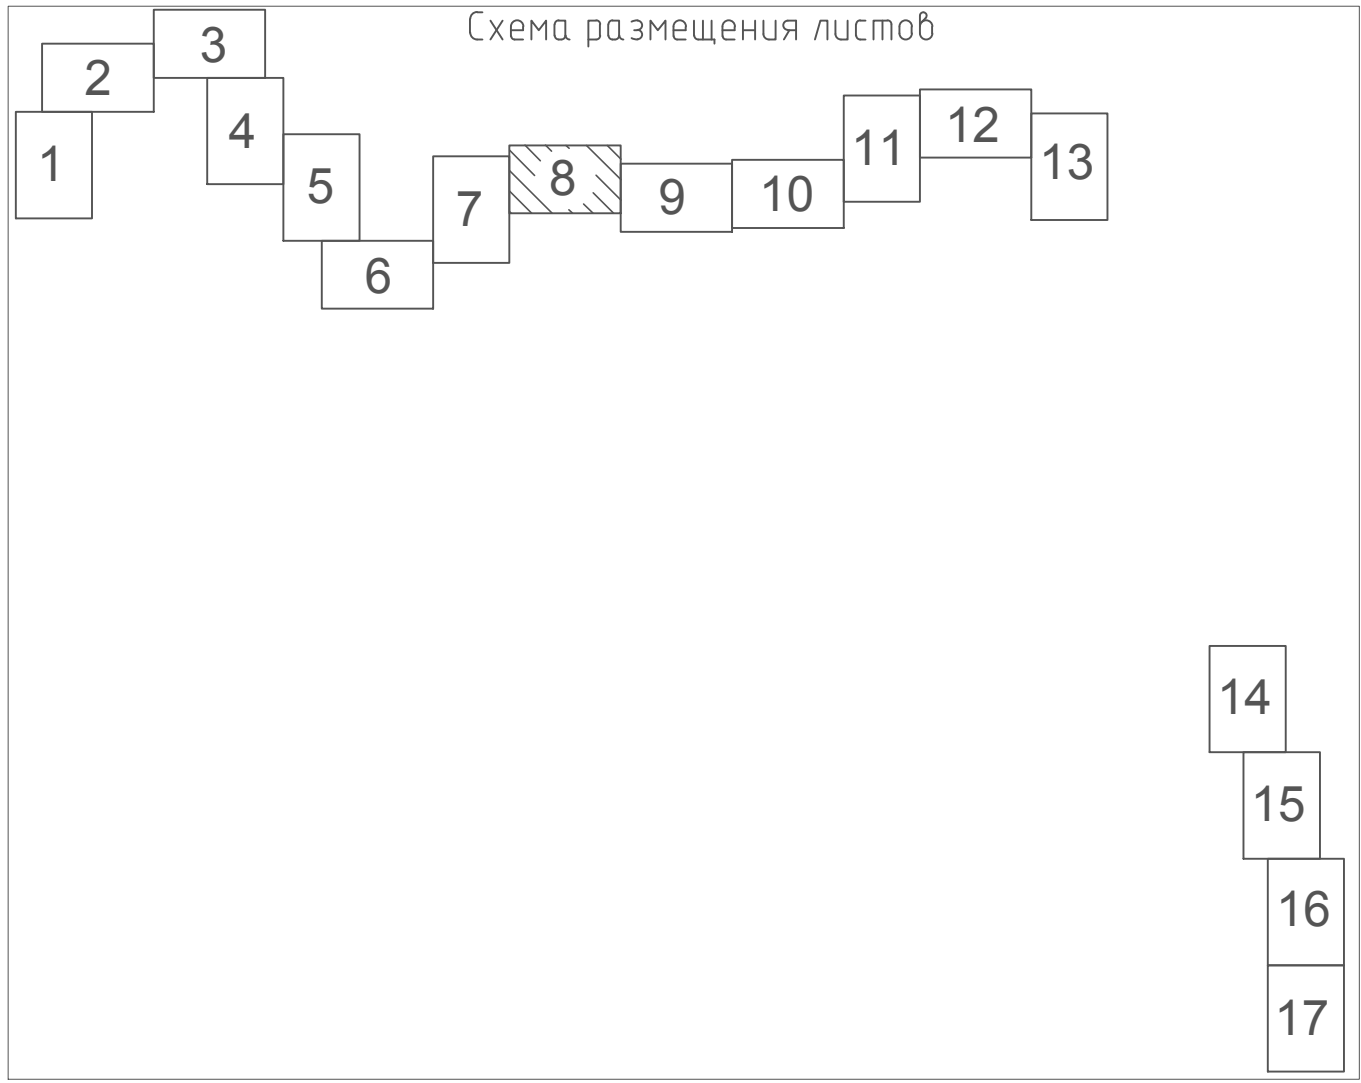

						05081-П-04 7.000.000-ППТПМТ -03-Ч-008			
						«ОБУСТРОЙСТВО МЕСТОРОЖДЕНИЯ ОДОПТУ-МОРЕ»			
Изм.	Кол.	Лист	№ док.	Подп.	Дата	Проект планировки территории Материалы по обоснованию	Стадия	Лист	Листов
Разработал		Петрова			17.07.20		П	8	
Проверил		Обухов			17.07.20				
Нормоконтроль		Обухов			17.07.20	СХЕМЫ МАТЕРИАЛОВ ПО ОБОСНОВАНИЮ (СОВМЕЩЕННЫЕ) Масштаб 1:2000	ООО "РН-СахалинНИПИморнефть"		
ГИП		Исупов			17.07.20				

Масштаб 1:2000

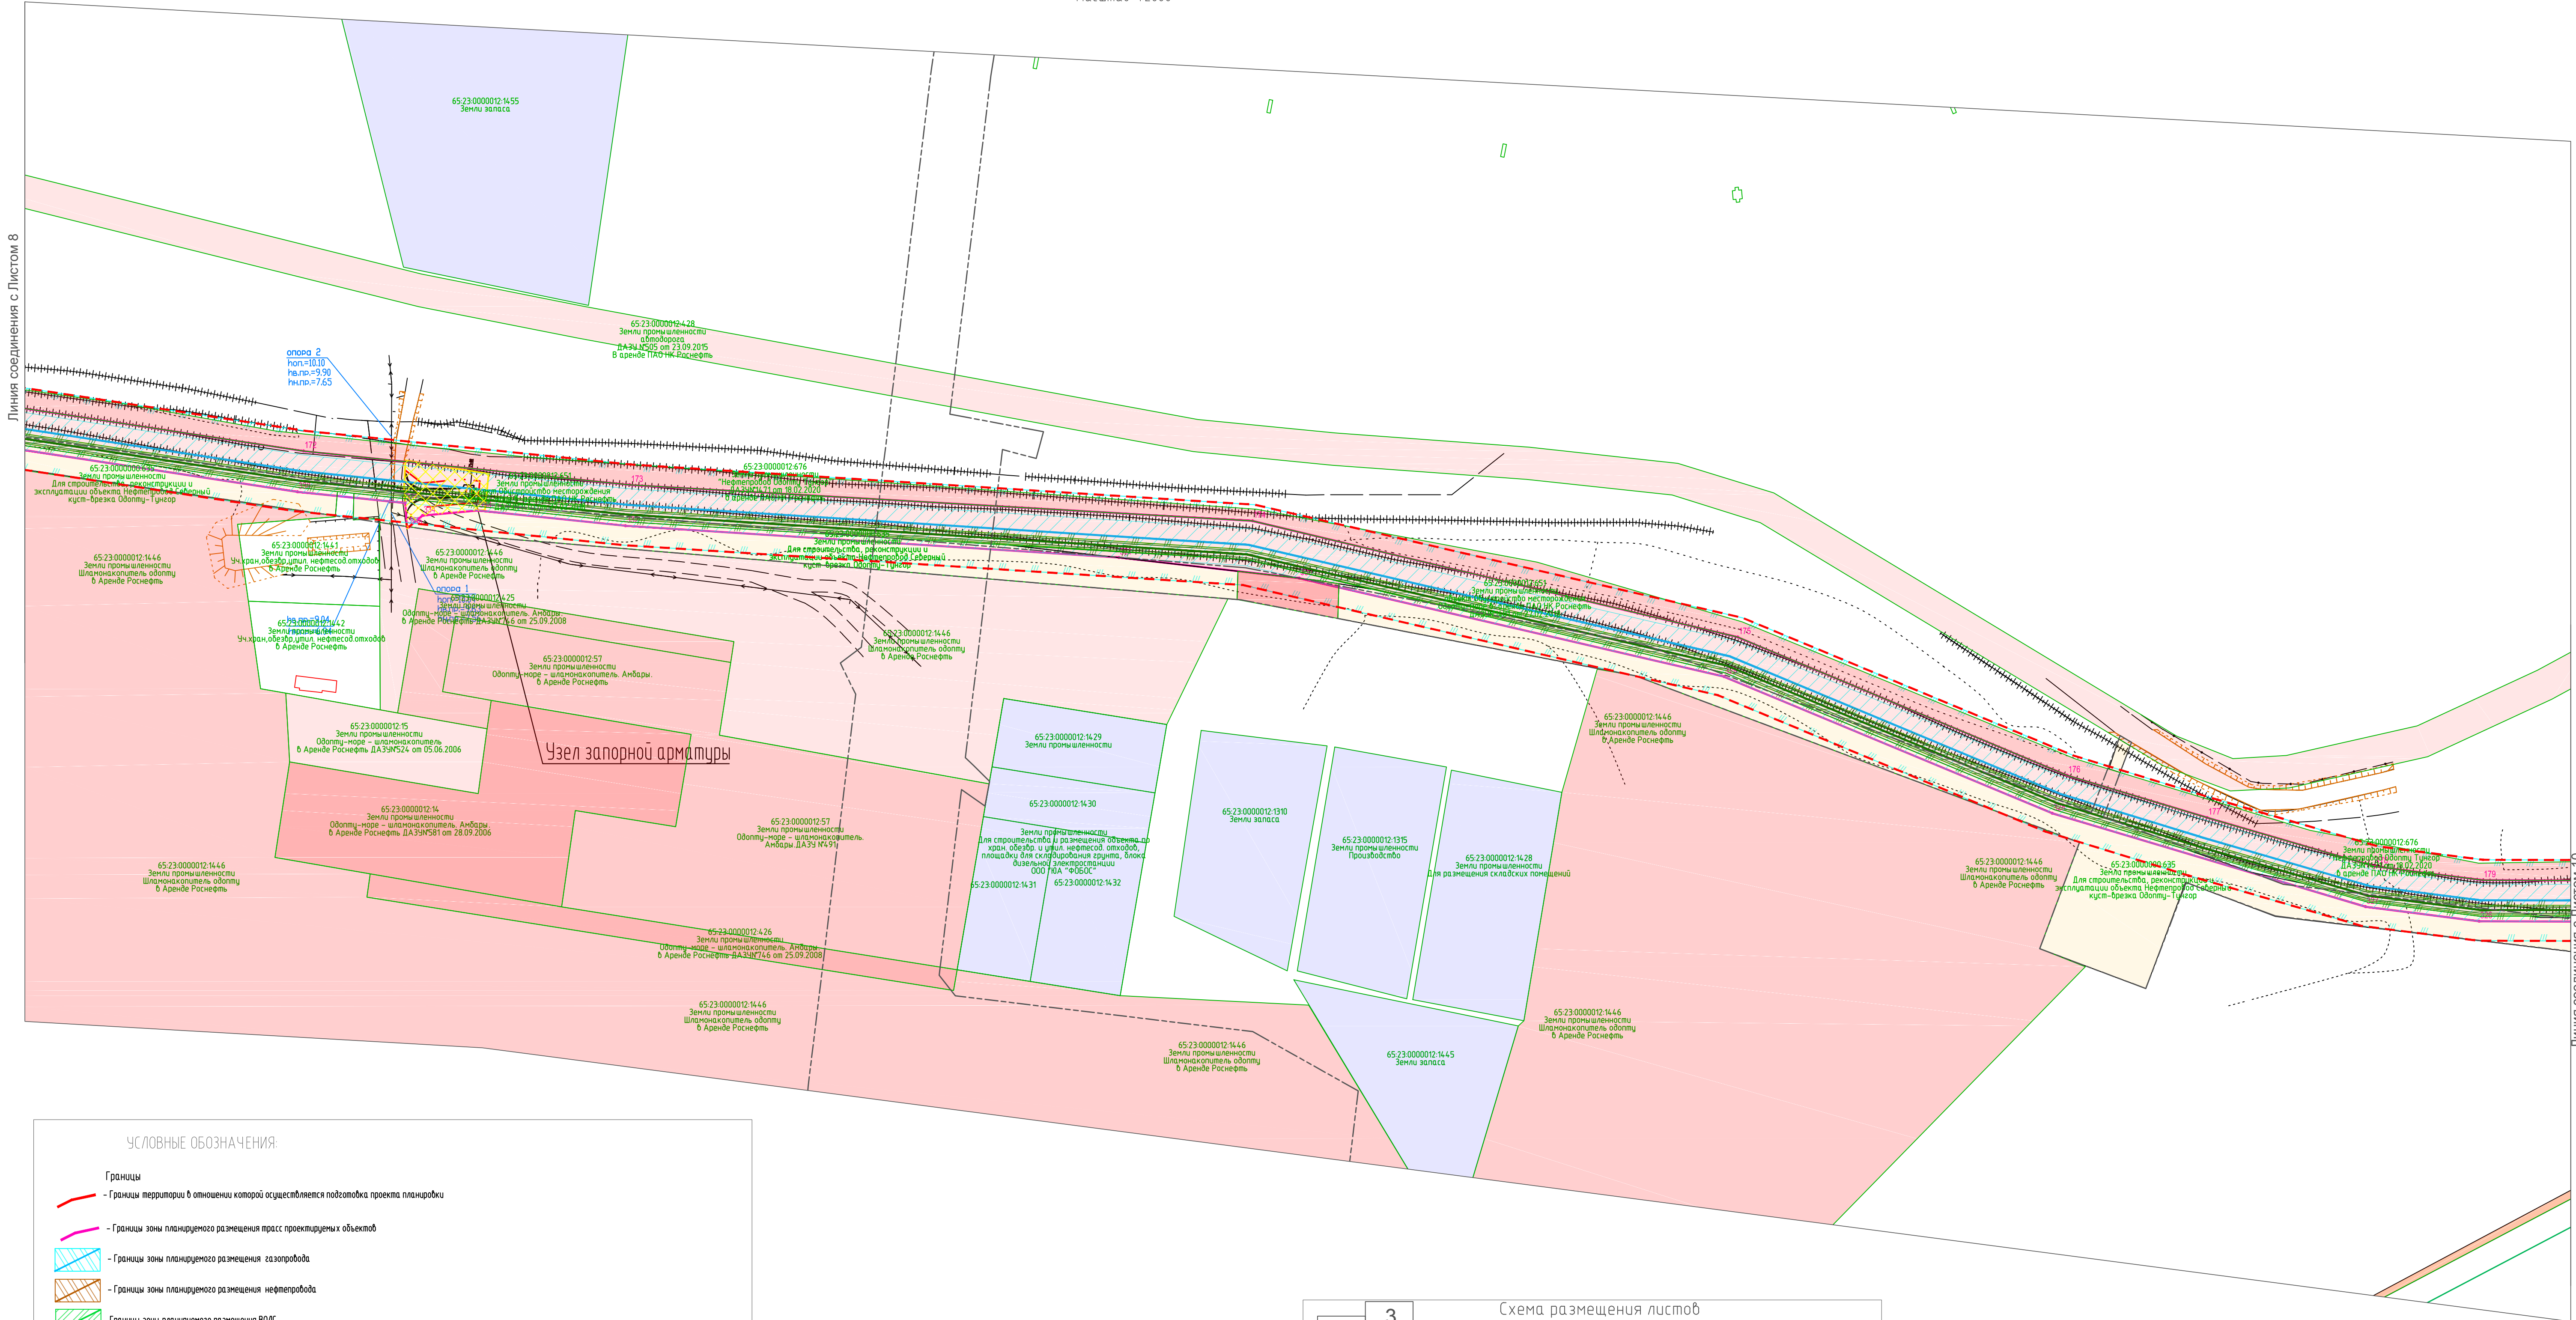

Линия соединения с Листом 8

Линия соединения с Листом 10

УСЛОВНЫЕ ОБОЗНАЧЕНИЯ:

- Границы
- Границы территории в отношении которой осуществляется подготовка проекта планировки
- Границы зоны планируемого размещения трасс проектируемых объектов
- Границы зоны планируемого размещения газопровода
- Границы зоны планируемого размещения нефтепровода
- Границы зоны планируемого размещения ВОЛС
- Границы зоны планируемого размещения ВЛ-6кВ
- Границы зоны планируемого размещения ВЛ-35кВ
- Границы зоны планируемого размещения площадок узлов на период строительства, эксплуатации
- Границы установленной охранной зоны газопровода
- Границы установленной охранной зоны нефтепровода
- Границы установленной охранной зоны ВОЛС
- Границы установленной охранной зоны ВЛ -35кВ
- Границы установленной охранной зоны ВЛ -6кВ
- Границы существующих земельных участков, учтенных в ЕГРН (кадастровые номера, категория земель)
- Границы водоохранных зон
- Границы установленных зон с особыми условиями использования территории сведения о которых внесены в ЕГРН
- Границы участков лесничеств, лесопарков
- Границы зон планируемого размещения объектов капитального строительства в соответствии с ранее утвержденной документацией по планировке территории


Схема размещения листов



14
15
16
17

						05081-П-047.000.000-ППТПМТ -03-4-009			
						«ОБУСТРОЙСТВО МЕСТОРОЖДЕНИЯ ОДОПТУ-МОРЕ»			
Изм.	Кол.	Лист	№ док.	Подп.	Дата	Проект планировки территории Материалы по обоснованию	Стадия	Лист	Листов
Разработал	Петрова	17.07.20			17.07.20		П	9	
Проверил	Обухов				17.07.20	СХЕМА МАТЕРИАЛОВ ПО ОБОСНОВАНИЮ (СОВМЕЩЕННЫЕ) Масштаб 1:2000	ООО "РН-СахалинНИПИморнефть"		
Нормоконтроль	Обухов	17.07.20			17.07.20				
ГИП	Исупов	17.07.20							

Масштаб 1:2000

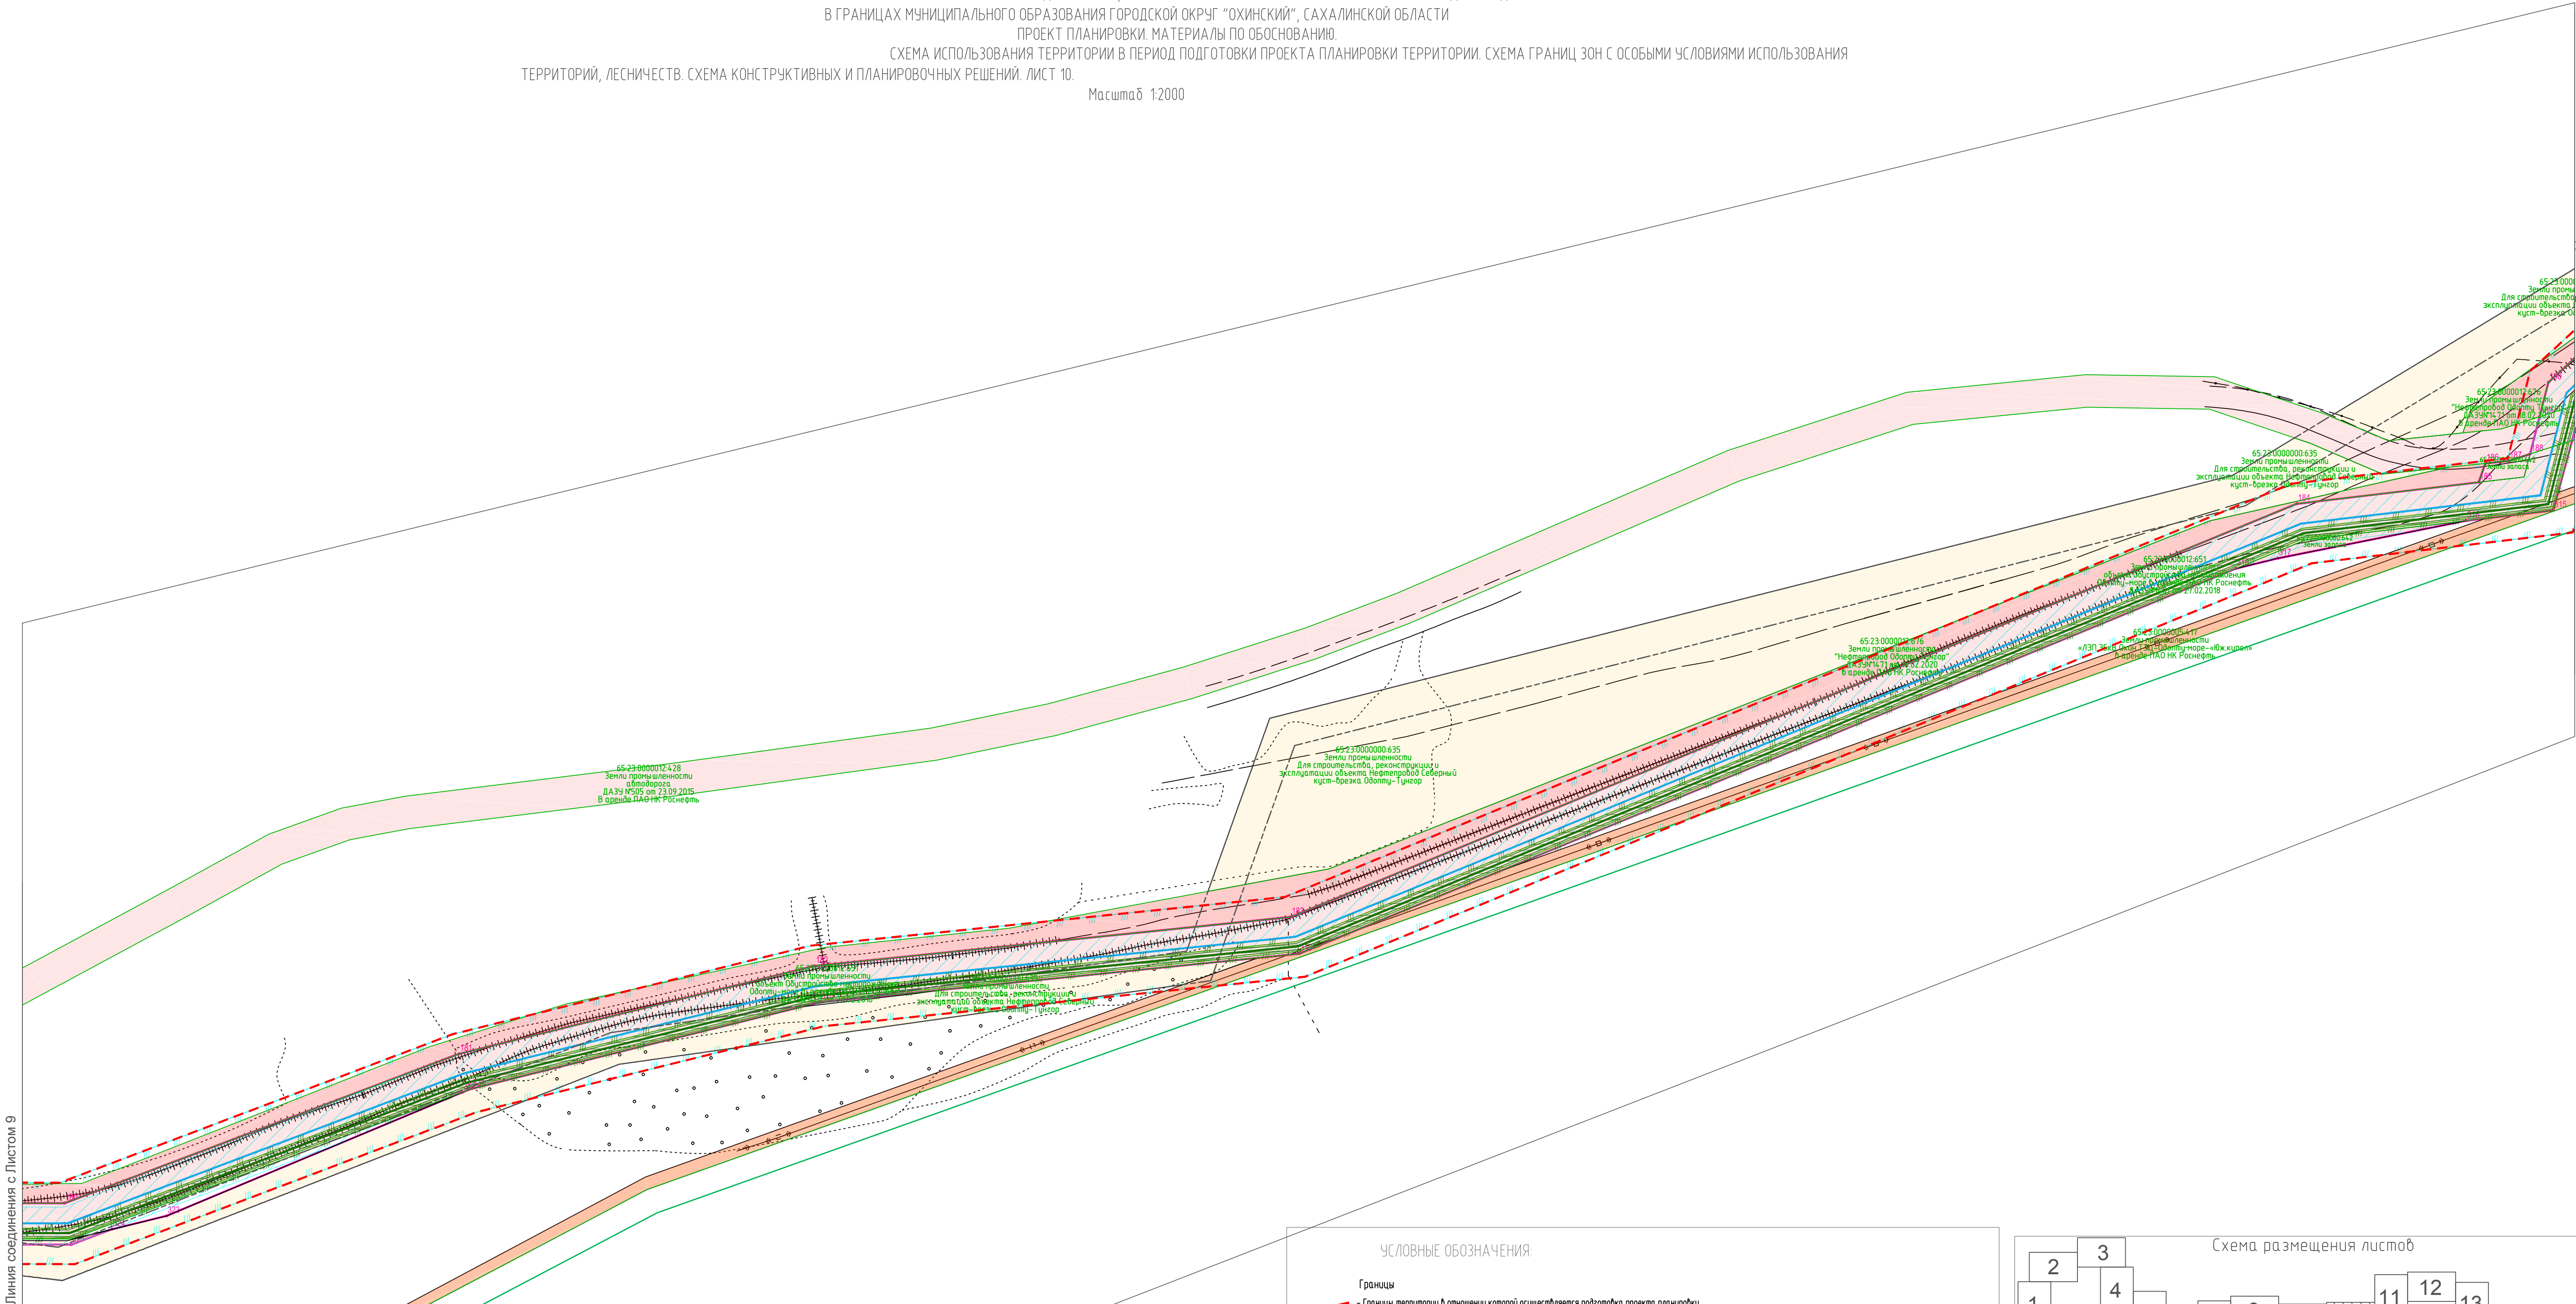

Линия соединения с Листом 9

Линия соединения с Листом 11

УСЛОВНЫЕ ОБОЗНАЧЕНИЯ:

- Границы
- Границы территории в отношении которой осуществляется подготовка проекта планировки
- Границы зоны планируемого размещения трасс проектируемых объектов
- Границы зоны планируемого размещения газопровода
- Границы зоны планируемого размещения нефтепровода
- Границы зоны планируемого размещения ВОЛС
- Границы зоны планируемого размещения ВЛ-6кВ
- Границы зоны планируемого размещения ВЛ-35кВ
- Границы зоны планируемого размещения площадок узлов на период строительства, эксплуатации
- Границы установленной охранной зоны газопровода
- Границы установленной охранной зоны нефтепровода
- Границы установленной охранной зоны ВОЛС
- Границы установленной охранной зоны ВЛ-35кВ
- Границы установленной охранной зоны ВЛ-6кВ
- Границы существующих земельных участков, учтенных в ЕГРН (кадастровые номера, категория земель)
- Границы водоохранных зон
- Границы установленных зон с особыми условиями использования территории сведения о которых внесены в ЕГРН
- Границы участков лесничеств, лесопарков
- Границы зон планируемого размещения объектов капитального строительства в соответствии с ранее утвержденной документацией по планировке территории

Схема размещения листов




14
15
16
17

Согласовано			Дата		
Отдел 1	Начальник 1		Дата 1		
Отдел 2	Начальник 2		Дата 2		
Отдел 3	Начальник 3		Дата 3		
Взам. инв. №					
Подпись и дата					
Инв. № подл.	00000				

05081-П-04 7.000.000-ППТПМТ -03-Ч-010					
«ОБУСТРОЙСТВО МЕСТОРОЖДЕНИЯ ОДОПТУ-МОРЕ»					
Проект планировки территории Материалы по обоснованию			Стадия	Лист	Листов
П			10		
СХЕМА МАТЕРИАЛОВ ПО ОБОСНОВАНИЮ (СОВМЕЩЕННЫЕ)			ООО "РН-СахалинНИПИморнефть"		
ГИП			Масштаб 1:2000		

Ματρωμαδ 1:2000

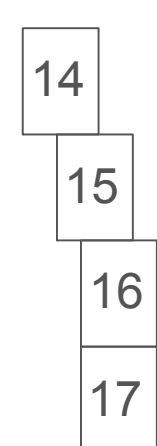

-  - Границы территории в отношении которой осуществляется подготовка проекта планировки территории
-  - Границы зоны планируемого размещения прасс проектируемых объектов
-  - Границы зоны планируемого размещения газопровода
-  - Границы зоны планируемого размещения нефтепровода
-  - Границы зоны планируемого размещения ВОЛС
-  - Границы зоны планируемого размещения ВЛ-6кВ
-  - Границы зоны планируемого размещения ВЛ-35кВ
-  - Границы зоны планируемого размещения площадок излов на период строительства, эксплуатации.
-  - Границы установленной охранной зоны газопровода
-  - Границы установленной охранной зоны нефтепровода
-  - Границы установленной охранной зоны ВОЛС
-  - Границы установленной охранной зоны ВЛ -35кВ
-  - Границы установленной охранной зоны ВЛ-6кВ
-  - Границы существующих земельных участков, учтеных в ЕТРН (кадастровые номера, категории земель)
-  - Границы водоохранных зон
-  - Границы установленных зон с особыми условиями использования территории сведения о которых вынесены в ЕТРН
-  - Границы участковых х лесничеств, лесопарков
-  - Границы зон планируемого размещения объектов капитального строительства в соответствии с ранее утверждённой документацией по планировке территории

Формат A1


Масштаб 1:2000



УСЛОВНЫЕ ОБОЗНАЧЕНИЯ

- Границы
- Границы территории в отношении которой осуществляется подготовка проекта планировки
- Границы зоны планируемого размещения трасс проектируемых объектов
- Границы зоны планируемого размещения газопровода
- Границы зоны планируемого размещения нефтепровода
- Границы зоны планируемого размещения ВОЛС
- Границы зоны планируемого размещения ВЛ-6кВ
- Границы зоны планируемого размещения ВЛ-35кВ
- Границы зоны планируемого размещения площадок узлов на период строительства, эксплуатации
- Границы устанавливаемой охранной зоны газопровода
- Границы устанавливаемой охранной зоны нефтепровода
- Границы устанавливаемой охранной зоны ВОЛС
- Границы устанавливаемой охранной зоны ВЛ -35кВ
- Границы устанавливаемой охранной зоны ВЛ -6кВ
- Границы существующих земельных участков, учтенных в ЕГРН (кадастровые номера, категория земель)
- Границы водоохранных зон
- Границы установленных зон с особыми условиями использования территории сведения о которых внесены в ЕГРН
- Границы участков лесничеств, лесопарков
- Границы зон планируемого размещения объектов капитального строительства в соответствии с ранее утвержденной документацией по планировке территории

Схема размещения листов

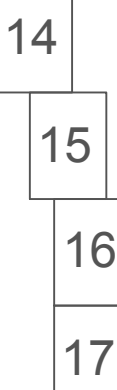

						05081-П-047.000.000-ППТПМТ -03-Ч-012			
						«ОБУСТРОЙСТВО МЕСТОРОЖДЕНИЯ ОДОПТУ-МОРЕ»			
Изм.	Кол.	Лист	№ док.	Подп.	Дата	Проект планировки территории Материалы по обоснованию СХЕМЫ МАТЕРИАЛОВ по обоснованию (совмещенные) Масштаб 1:2000	Стадия	Лист	Листов
Разработал		Петрова			17.07.20		П	12	
Проверил		Обухов			17.07.20				
Нормоконтроль		Обухов			17.07.20				
ГИП		Исупов			17.07.20	ООО "РН-СахалинНИПИморнефть"			


ПРОЕКТ ПЛАНИРОВКИ И ПРОЕКТ МЕЖЕВАНИЯ ТЕРРИТОРИИ ДЛЯ РАЗМЕЩЕНИЯ ЛИНЕЙНОГО ОБЪЕКТА "ОБУСТРОЙСТВО МЕСТОРОЖДЕНИЯ ОДОПТУ-МОРЕ" В ГРАНИЦАХ МУНИЦИПАЛЬНОГО ОБРАЗОВАНИЯ ГОРОДСКОЙ ОКРУГ "ОХИНСКИЙ", САХАЛИНСКОЙ ОБЛАСТИ

ПРОЕКТ ПЛАНИРОВКИ. МАТЕРИАЛЫ ПО ОБОСНОВАНИЮ.

СХЕМА ИСПОЛЬЗОВАНИЯ ТЕРРИТОРИИ В ПЕРИОД ПОДГОТОВКИ ПРОЕКТА ПЛАНИРОВКИ ТЕРРИТОРИИ. СХЕМА ГРАНИЦ ЗОН С ОСОБЫМИ УСЛОВИЯМИ

ИСПОЛЬЗОВАНИЯ ТЕРРИТОРИИ, ЛЕСНИЧЕСТВ. СХЕМА КОНСТРУКТИВНЫХ И ПЛАНИРОВОЧНЫХ РЕШЕНИЙ. ЛИСТ 13.


Масштаб 1:2000

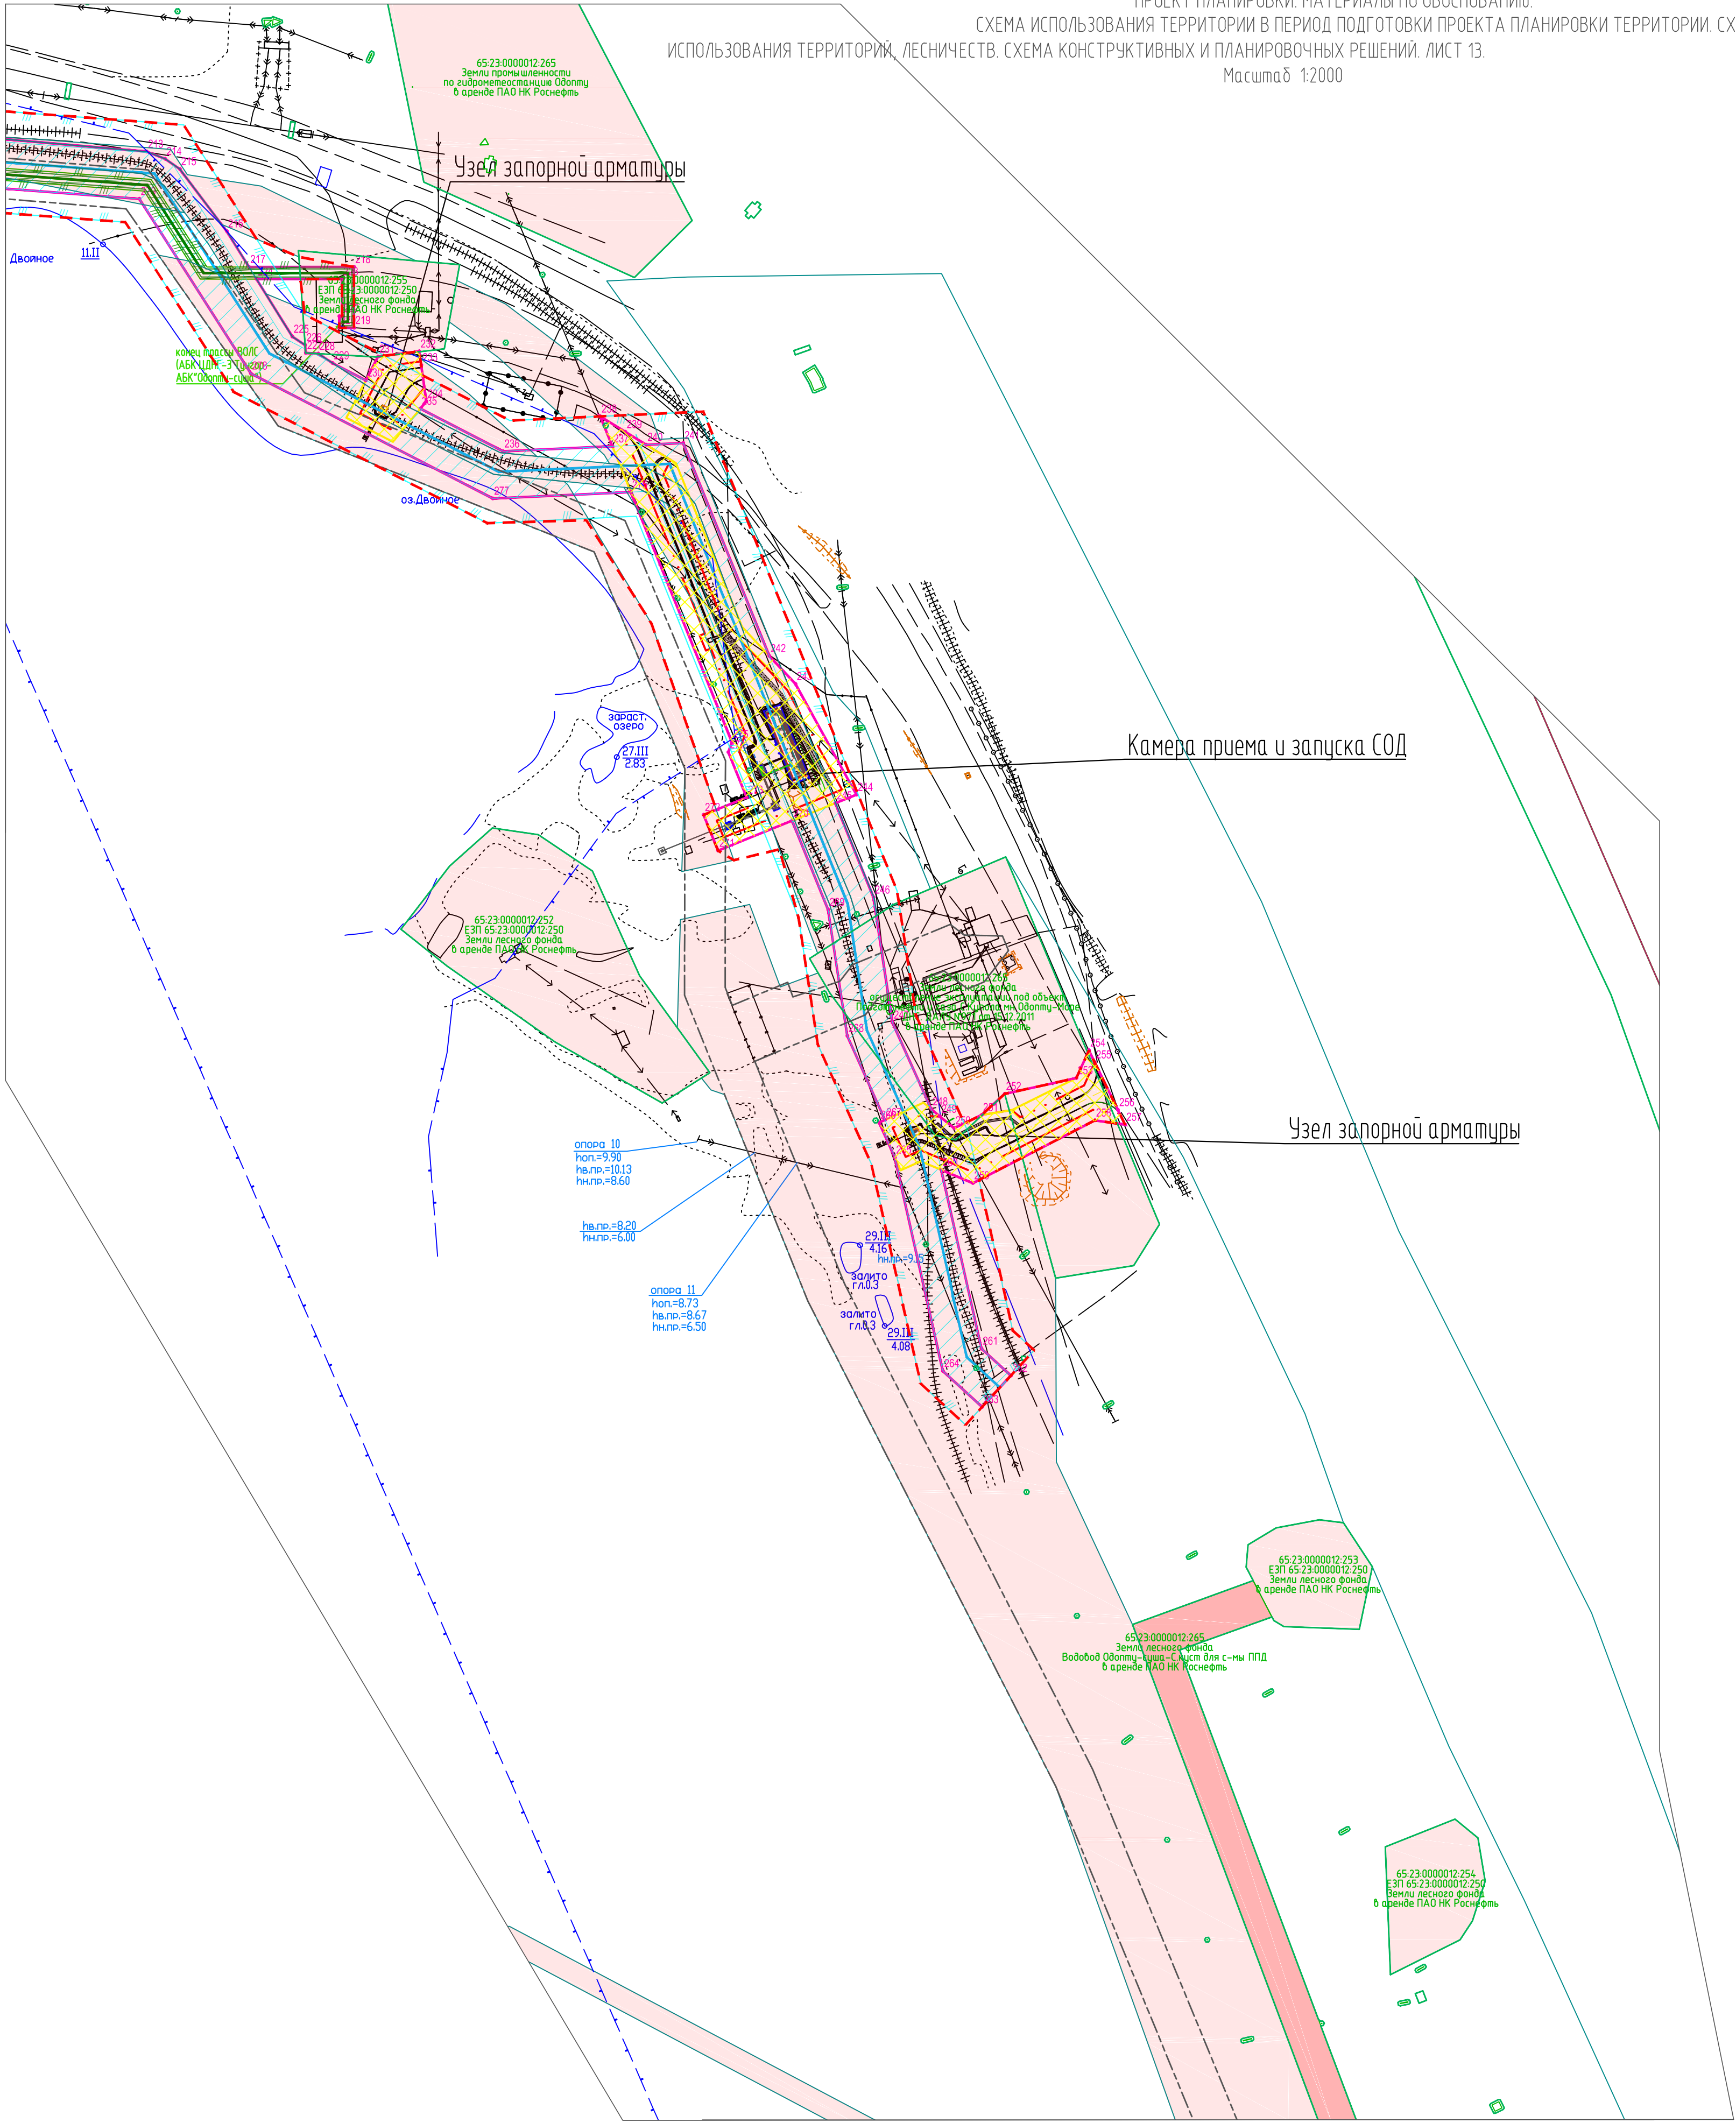

УСЛОВНЫЕ ОБОЗНАЧЕНИЯ:

- Границы
- Границы территории, в отношении которой осуществляется подготовка проекта планировки
- Границы зоны планируемого размещения трасс проектируемых объектов
- Границы зоны планируемого размещения газопровода
- Границы зоны планируемого размещения нефтепровода
- Границы зоны планируемого размещения ВОЛС
- Границы зоны планируемого размещения ВЛ-6кВ
- Границы зоны планируемого размещения ВЛ-35кВ
- Границы зоны планируемого размещения площадок узлов на период строительства, эксплуатации
- Границы установленной охранной зоны газопровода
- Границы установленной охранной зоны нефтепровода
- Границы установленной охранной зоны ВОЛС
- Границы установленной охранной зоны ВЛ-35кВ
- Границы установленной охранной зоны ВЛ-6кВ
- Границы существующих земельных участков, учтенных в ЕГРН (кадастровые номера, кадастровая земель)
- Границы водоохранных зон
- Границы установленных зон с особыми условиями использования территории сведения о которых внесены в ЕГРН
- Границы участков лесничеств, лесопарков
- Границы зон планируемого размещения объектов капитального строительства в соответствии с ранее утвержденной документацией по планировке территории

Схема размещения листов

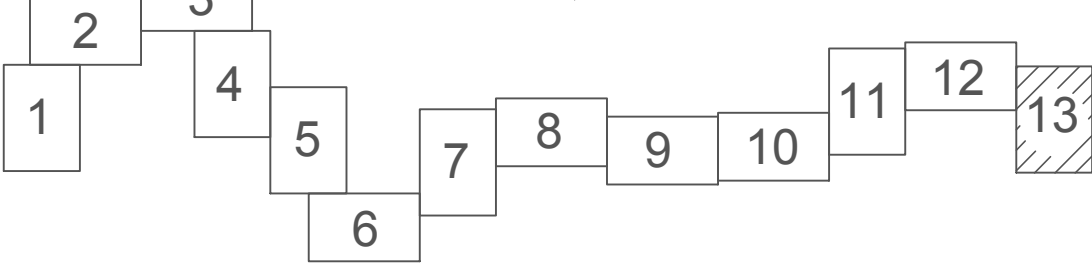

14

15


16

17

						05081-П-04.7.000.000-ППТПМТ -03-Ч-013			
						«ОБУСТРОЙСТВО МЕСТОРОЖДЕНИЯ ОДОПТУ-МОРЕ»			
Изм.	Кол.	Лист	№ док.	Подп.	Дата	Проект планировки территории Материалы по обоснованию	Стация	Лист	Листов
Разработал		Петрова			17.07.20		П	13	
Проверил		Обухов			17.07.20	СХЕМЫ МАТЕРИАЛОВ ПО ОБОСНОВАНИЮ (СОВМЕЩЕННЫЕ) Масштаб 1:2000	ООО "РН-СахалинНИПИморнефть"		
Нормоконтроль		Обухов			17.07.20				

Линия соединения с Листом 13

Схема размещения листов

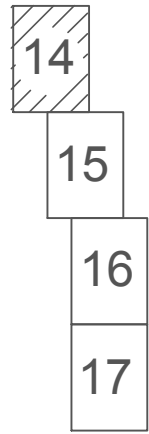

СОД до брезки в существующий нефтепровод
оре - Тунгор"
4-1-05-ТЛ

Узел запорной арматуры

Участок газопровода от камеры запуска СОД до брезки в существующий газопровод
"Северный куст-ДНБ-суша"
05081-Р-4-1-04-ТЛ

Начало трассы Водовод "Южный куст-Северный куст"
05081-Р-4-1-03_РД_Водовод

УСЛОВНЫЕ ОБОЗНАЧЕНИЯ:

- Границы
- Границы территории, в отношении которой осуществляется подготовка проекта планировки
- Границы зоны планируемого размещения трасс проектируемых объектов
- Границы зоны планируемого размещения газопровода
- Границы зоны планируемого размещения нефтепровода
- Границы зоны планируемого размещения ВОЛС
- Границы зоны планируемого размещения ВЛ-6кВ
- Границы зоны планируемого размещения ВЛ-35кВ
- Границы зоны планируемого размещения площадок узлов на период строительства, эксплуатации
- Границы установленной охранной зоны газопровода
- Границы установленной охранной зоны нефтепровода
- Границы установленной охранной зоны ВОЛС
- Границы установленной охранной зоны ВЛ-35кВ
- Границы установленной охранной зоны ВЛ-6кВ
- Границы существующих зеленых участков, учтенных в ЕГРН (кадастровые номера, категория земель)
- Границы водоохраных зон

- Границы установленных зон с особыми условиями использования территории сведения о которых внесены в ЕГРН
- Границы участков лесничеств, лесопарков
- Границы зон планируемого размещения объектов капитального строительства в соответствии с ранее утвержденной документацией по планировке территории

Линия соединения с Листом 15

						05081-П-04.7.000.000-ППТПМТ -03-Ч-014		
						«ОБУСТРОЙСТВО МЕСТОРОЖДЕНИЯ ОДОПТУ-МОРЕ»		
						Проект планировки территории		
						Материалы по обоснованию		
						СХЕМА МАТЕРИАЛОВ ПО ОБОСНОВАНИЮ (СОВМЕЩЕННЫЕ)		
						Масштаб 1:2000		
						000"РН-СахалинНИПИнефть"		
						Формат А1		

Согласовано	Ивл. № подл.		Подпись и дата		Взам. инв. №	
	00000					
	Дата1		Дата2		Дата3	
	Отдел1		Отдел2		Отдел3	
	Начальник1		Начальник2		Начальник3	




- Границы территории в отношении которой осуществляется подготовка проекта планировки территории
- Границы зоны планируемого размещения трасс проектируемых объектов
- Границы зоны планируемого размещения газопровода
- Границы зоны планируемого размещения нефтепровода
- Границы зоны планируемого размещения ВОЛС
- Границы зоны планируемого размещения ВЛ-6кВ
- Границы зоны планируемого размещения ВЛ-35кВ
- Границы зоны планируемого размещения площадок узлов на период строительства, эксплуатации
- Границы установленной охранной зоны газопровода
- Границы установленной охранной зоны нефтепровода
- Границы установленной охранной зоны ВОЛС
- Границы установленной охранной зоны ВЛ – 35кВ
- Границы установленной охранной зоны ВЛ – 6кВ
- Границы существующих земельных участков, учтенных в ЕГРН (кадастровые номера, категория земель)
- Границы водоохраных зон
- Границы установленных зон с особыми условиями использования территории сведения о которых внесены в ЕГРН
- Границы участков лесничеств, лесопарков
- Границы зон планируемого размещения капитального строительства в соответствии с ранее утверждённой документацией по планировке территории

Газопровод "Южный куст-Северный куст"
05081-Р-4-1-01-ТЛ


						05081-П-04.7.000.000-ППТПМТ -03-4-015		
						«ОБУСТРОЙСТВО МЕСТОРОЖДЕНИЯ ОДОПТУ-МОРЕ»		
Изм.	Кол.	Лист	Издок	Подп.	Дата			
Разработал		Петрова			17.07.20	Проект планировки территории Материалы по обоснованию	Стандия	Лист
Проверил		Обухов			17.07.20		П	15
Нормоконтроль		Обухов			17.07.20	СХЕМЫ МАТЕРИАЛОВ ПО ОБОСНОВАНИЮ (СОВМЕЩЕНИЯ) Масштаб 1:2000	000"РН-Сахалин"ИПМорнефть"	
Гипс		Исупов			17.07.20			

Масштаб 1:2000

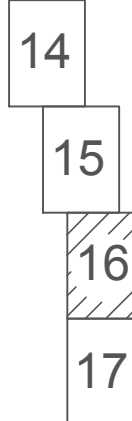

УСЛОВНЫЕ ОБОЗНАЧЕНИЯ:

- Границы
- Границы территории в отношении которой осуществляется подготовка проекта планировки
 - Границы зоны планируемого размещения трасс проектируемых объектов
 - Границы зоны планируемого размещения газопровода
 - Границы зоны планируемого размещения нефтепровода
 - Границы зоны планируемого размещения ВОЛС
 - Границы зоны планируемого размещения ВЛ-6кВ
 - Границы зоны планируемого размещения ВЛ-35кВ
 - Границы зоны планируемого размещения площадок (узлов) на период строительства, эксплуатации
 - Границы установленной охранной зоны газопровода
 - Границы установленной охранной зоны нефтепровода
 - Границы установленной охранной зоны ВОЛС
 - Границы установленной охранной зоны ВЛ-35кВ
 - Границы установленной охранной зоны ВЛ-6кВ
 - Границы существующих земельных участков, учтенных в ЕГРН (кадастровые номера, категория земель)
 - Границы водоохранных зон
 - Границы установленных зон с особыми условиями использования территории сведения о которых внесены в ЕГРН
 - Границы участковых лесничеств, лесопарков
 - Границы зон планируемого размещения объектов капитального строительства в соответствии с ранее утвержденной документацией по планировке территории

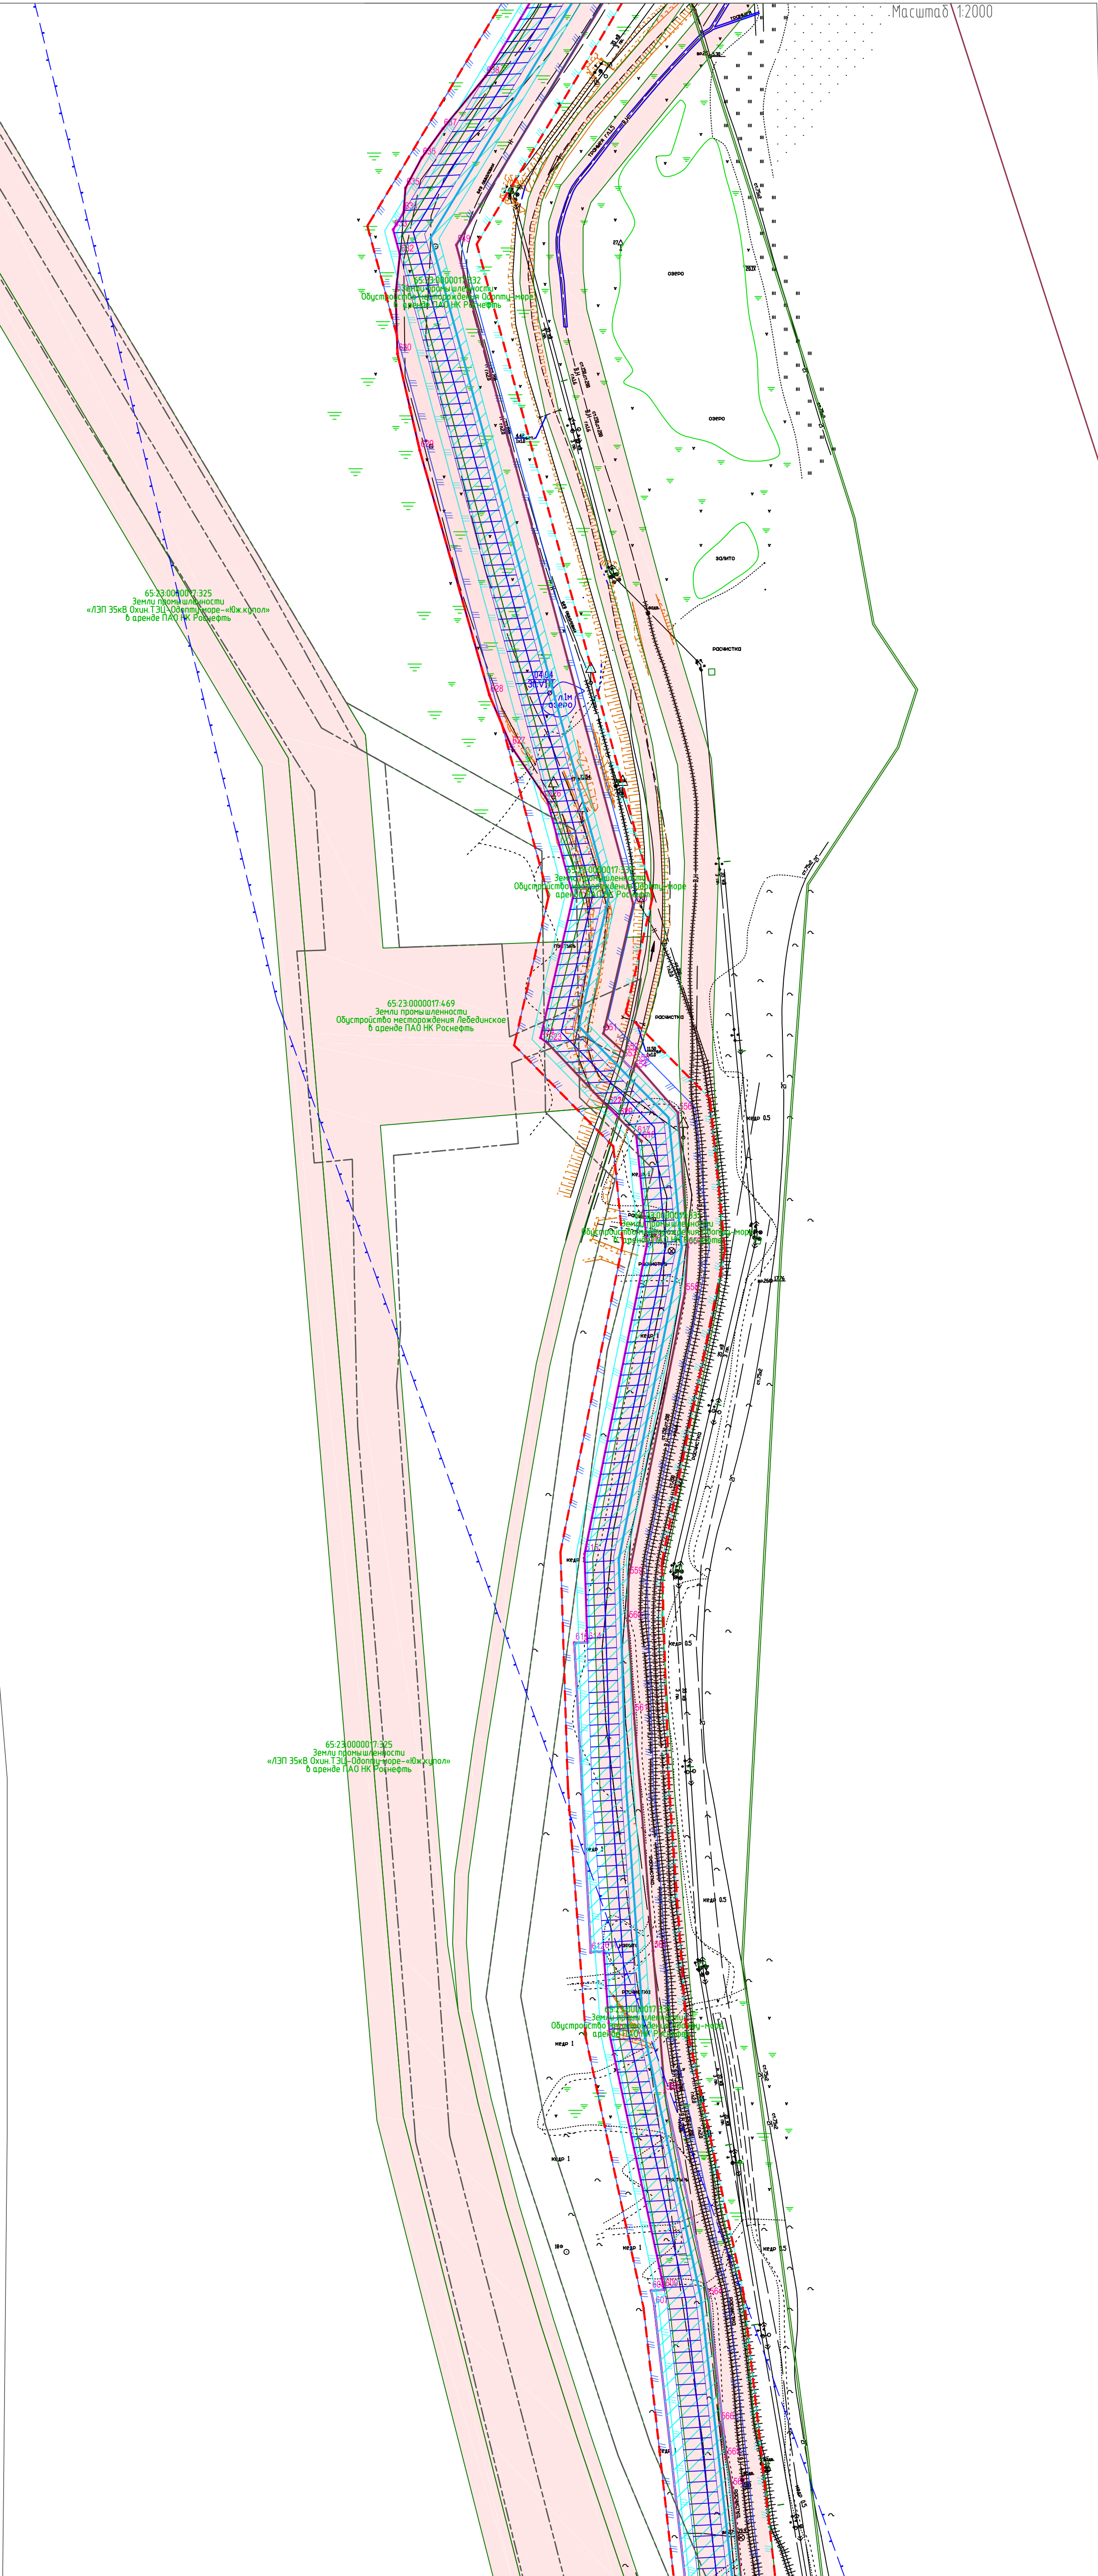


Линия соединения с Листом 17

Согласовано			Дата1
Отдел1	Начальник1		Дата1
Отдел2	Начальник2		Дата2
Отдел3	Начальник3		Дата3
Имя. № подл.			Взам. инв. №
00000			

05081-П-047.000.000-ППТПМТ -03-Ч-016					
«ОБУСТРОЙСТВО МЕСТОРОЖДЕНИЯ ОДОПТУ-МОРЕ»					
Проект планировки территории			Стадия	Лист	Листов
Материалы по обоснованию			П	16	
СХЕМА МАТЕРИАЛОВ ПО ОБОСНОВАНИЮ (СОВМЕЩЕННЫЕ)			000*РН-СахалинНИПИморнефть*		
Масштаб 1:2000					
Изм.	Кол.	Лист	№ док.	Подп.	Дата
Разработал	Петрова	17.07.20			
Проверил	Обухов	17.07.20			
			17.07.20		
Нормоконтроль	Обухов	17.07.20			
ГИП	Исупов	17.07.20			

ПРОЕКТ ПЛАНИРОВКИ И ПРОЕКТ МЕЖЕВАНИЯ ТЕРРИТОРИИ ДЛЯ РАЗМЕЩЕНИЯ ЛИНЕЙНОГО ОБЪЕКТА
"ОБУСТРОЙСТВО МЕСТОРОЖДЕНИЯ ОДОПТУ-МОРЕ"
В ГРАНИЦАХ МУНИЦИПАЛЬНОГО ОБРАЗОВАНИЯ ГОРОДСКОЙ ОКРУГ "ОХИНСКИЙ", САХАЛИНСКОЙ ОБЛАСТИ
ПРОЕКТ ПЛАНИРОВКИ. МАТЕРИАЛЫ ПО ОБОСНОВАНИЮ.
СХЕМЫ МАТЕРИАЛОВ ПО ОБОСНОВАНИЮ (СОВМЕЩЕННЫЕ). ЛИСТ 17.
Масштаб 1:2000

Линия соединения с Листом 16

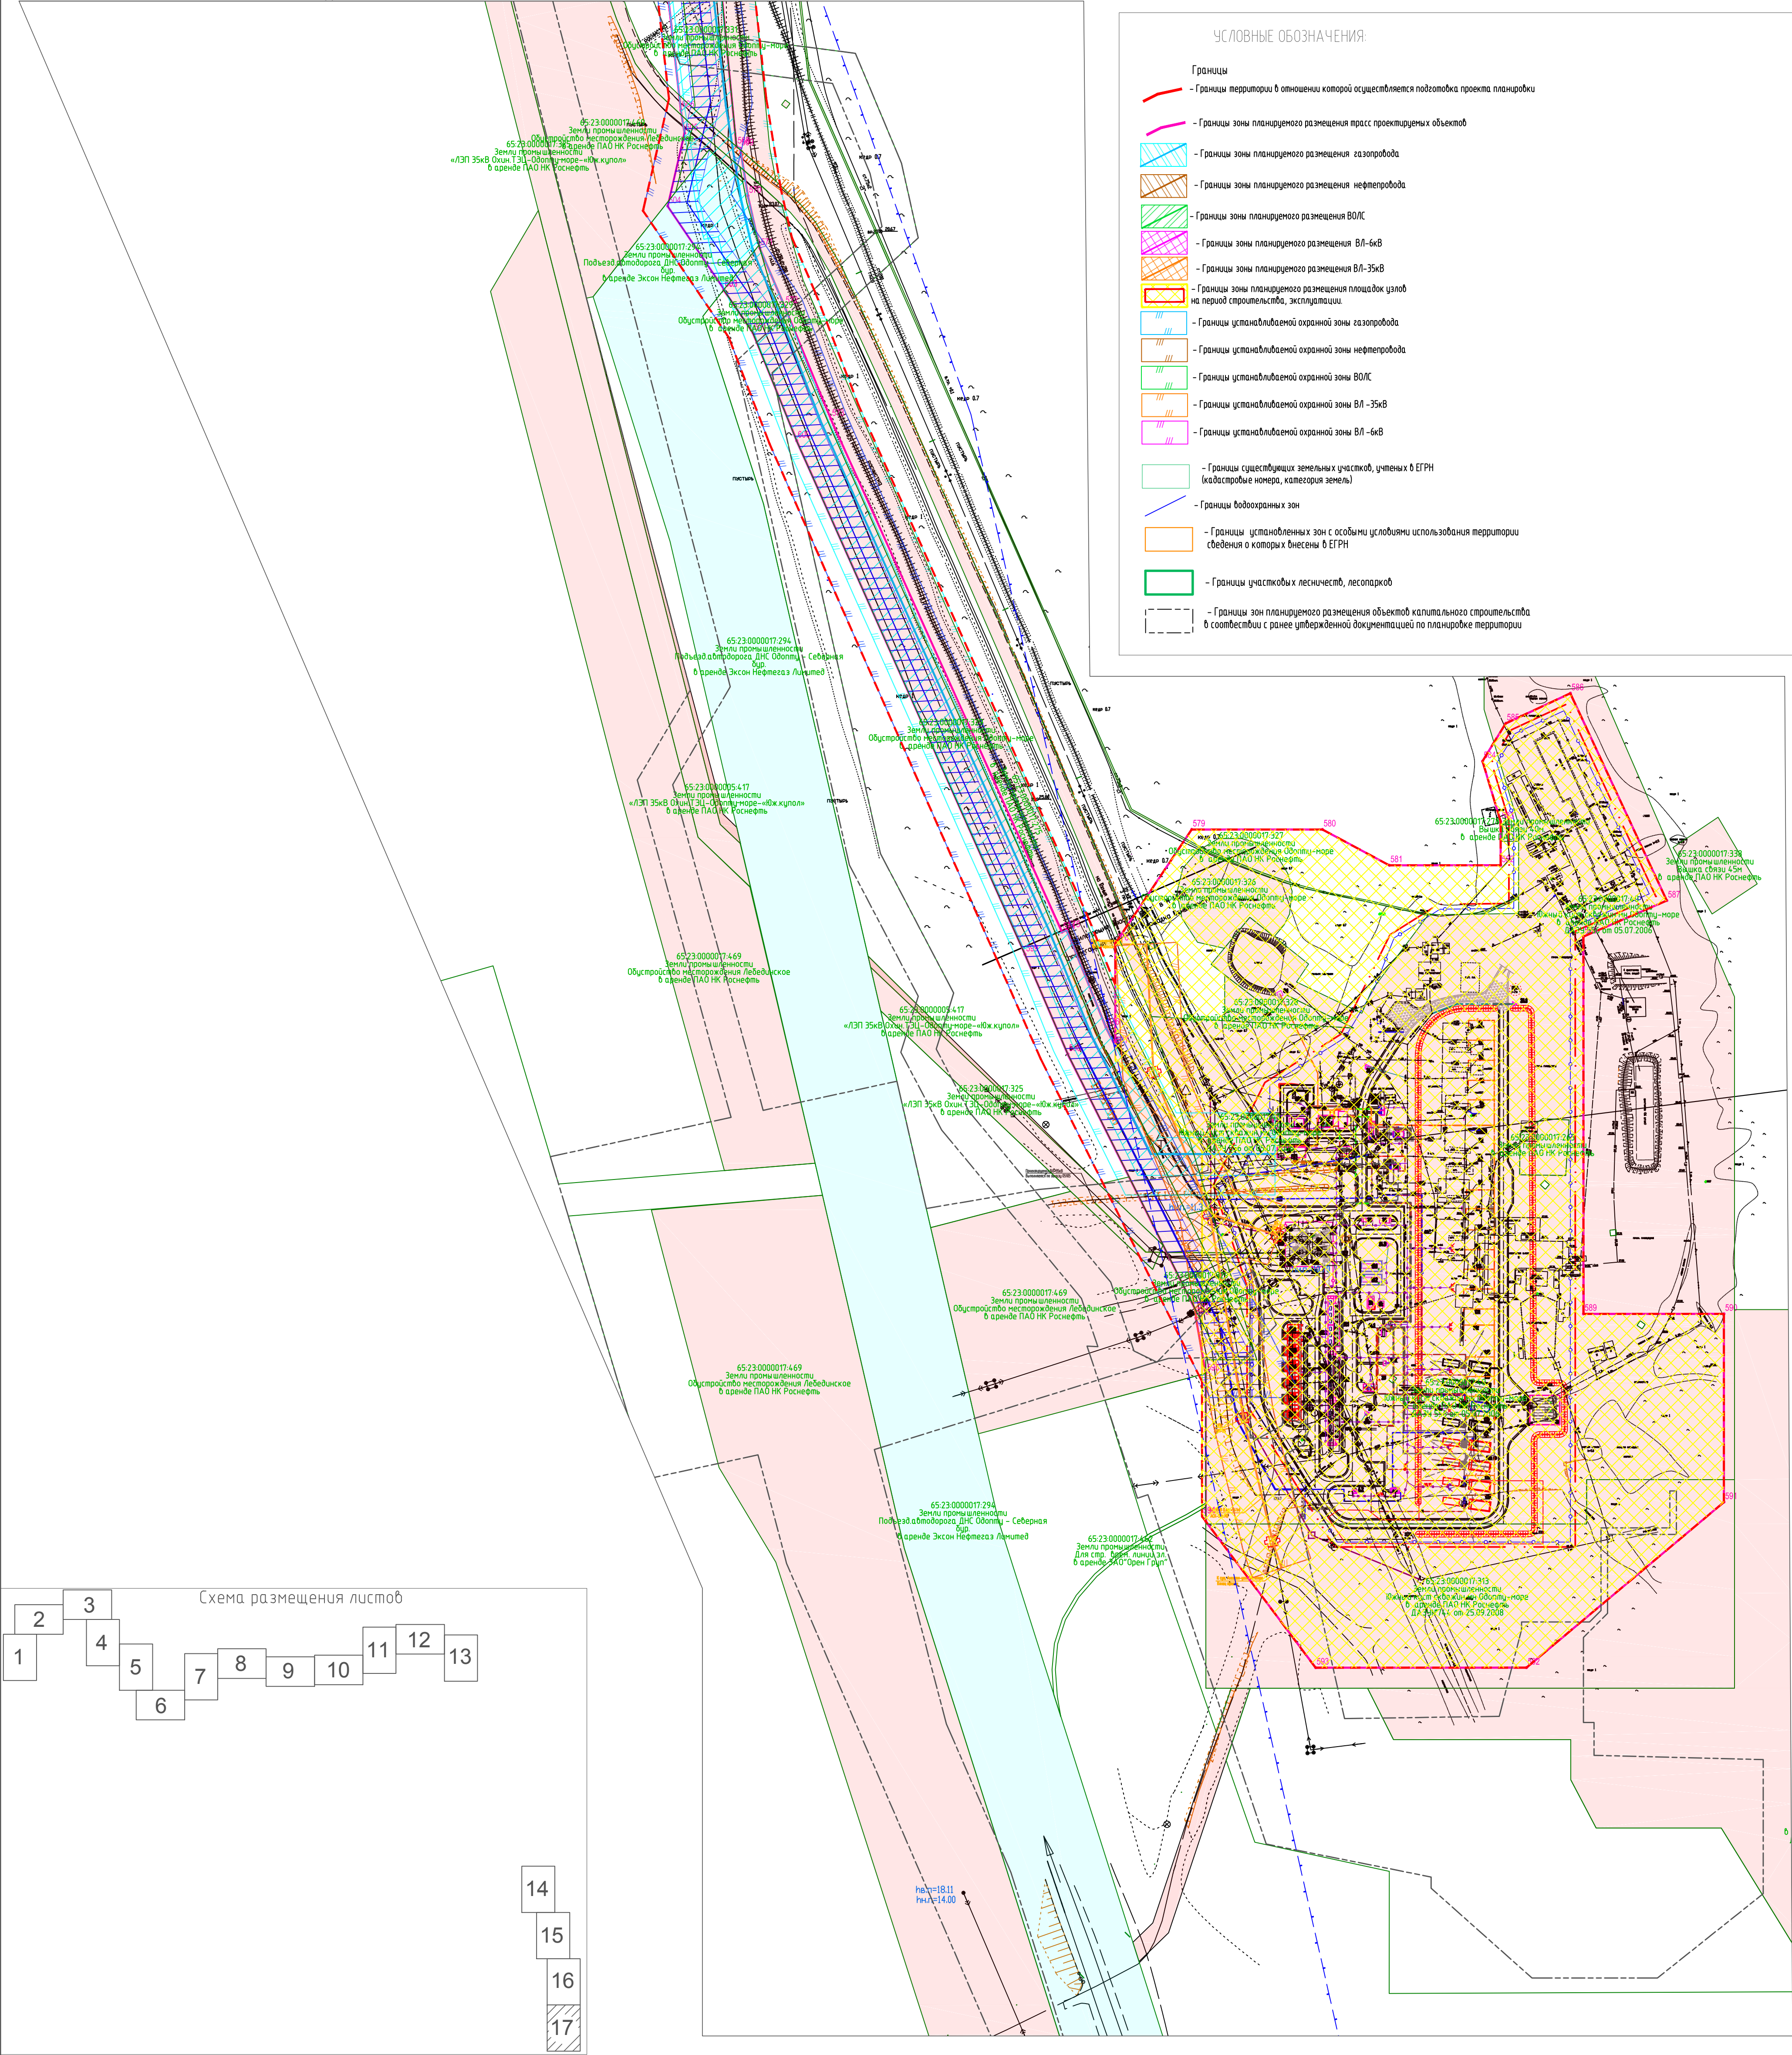

Согласовано			Дата1
Отдел1	Начальник1		Дата2
Отдел2	Начальник2		Дата3
Отдел3	Начальник3		
Иное. № подл.	Взам. инв. №	Подпись и дата	
00000			

						05081-П-047.000.000-ППТПМТ -03-4-017						
						«ОБУСТРОЙСТВО МЕСТОРОЖДЕНИЯ ОДОПТУ-МОРЕ»						
Изм.	Кол.	Лист	№ док.	Подп.	Дата	Проект планировки территории Материалы по обоснованию				Стадия	Лист	Листов
Разработал		Петрова			17.07.20					П	17	
Проверил		Обухов			17.07.20	СХЕМЫ МАТЕРИАЛОВ ПО ОБОСНОВАНИЮ (СОВМЕЩЕННЫЕ) Масштаб 1:2000				ООО"РН-СахалинНИПИморнефть"		
Нормоконтроль		Обухов			17.07.20							
ГИП		Исупов			17.07.20							

ПРОЕКТ ПЛАНИРОВКИ И ПРОЕКТ МЕЖЕВАНИЯ ТЕРРИТОРИИ ДЛЯ РАЗМЕЩЕНИЯ ЛИНЕЙНОГО ОБЪЕКТА
"ОБУСТРОЙСТВО МЕСТОРОЖДЕНИЯ ОДОПТУ-МОРЕ"
В ГРАНИЦАХ МУНИЦИПАЛЬНОГО ОБРАЗОВАНИЯ ГОРОДСКОЙ ОКРУГ "ОХИНСКИЙ", САХАЛИНСКОЙ ОБЛАСТИ
ПРОЕКТ ПЛАНИРОВКИ. МАТЕРИАЛЫ ПО ОБОСНОВАНИЮ.

СХЕМА ИСПОЛЬЗОВАНИЯ ТЕРРИТОРИИ В ПЕРИОД ПОДГОТОВКИ ПРОЕКТА ПЛАНИРОВКИ ТЕРРИТОРИИ. СХЕМА ГРАНИЦ ЗОН С ОСОБЫМИ УСЛОВИЯМИ ИСПОЛЬЗОВАНИЯ ТЕРРИТОРИЙ, ЛЕСНИЧЕСТВ. СХЕМА КОНСТРУКТИВНЫХ И ПЛАНИРОВОЧНЫХ РЕШЕНИЙ. ЛИСТ 17.


Масштаб 1:2000

Линия соединения с Листом 16

УСЛОВНЫЕ ОБОЗНАЧЕНИЯ:

- Границы
- Границы территории в отношении которой осуществляется подготовка проекта планировки
- Границы зоны планируемого размещения проасс проектируемых объектов
- Границы зоны планируемого размещения газопровода
- Границы зоны планируемого размещения нефтепровода
- Границы зоны планируемого размещения ВОЛС
- Границы зоны планируемого размещения ВЛ-6кВ
- Границы зоны планируемого размещения ВЛ-35кВ
- Границы зоны планируемого размещения площадок узлов на период строительства, эксплуатации.
- Границы устанавливаемой охранной зоны газопровода
- Границы устанавливаемой охранной зоны нефтепровода
- Границы устанавливаемой охранной зоны ВОЛС
- Границы устанавливаемой охранной зоны ВЛ-35кВ
- Границы устанавливаемой охранной зоны ВЛ-6кВ
- Границы существующих земельных участков, учтенных в ЕГРН (кадастровые номера, категория земель)
- Границы водоохранных зон
- Границы установленных зон с особыми условиями использования территории сведения о которых внесены в ЕГРН
- Границы участков лесничеств, лесопарков
- Границы зон планируемого размещения объектов капитального строительства в соответствии с ранее утвержденной документацией по планировке территории

Схема размещения листов

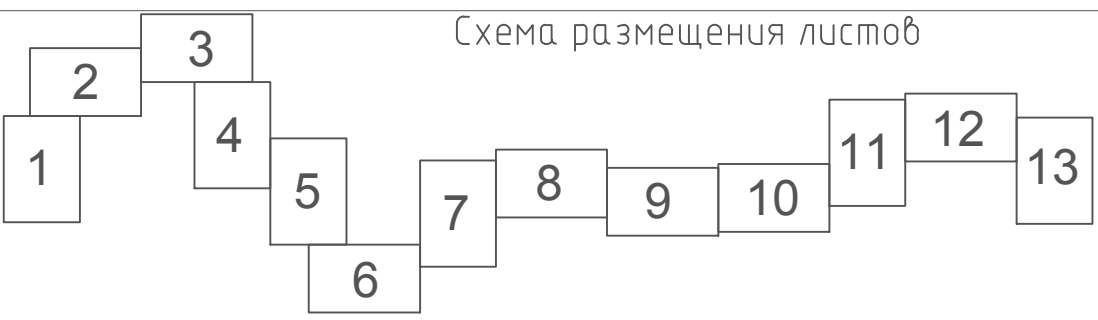

14
15
16
17

						05081-П-047.000.000-ППТПМТ -03-4-017			
						«ОБУСТРОЙСТВО МЕСТОРОЖДЕНИЯ ОДОПТУ-МОРЕ»			
Изм.	Кол.	Лист	№ док.	Подп.	Дата	Проект планировки территории Материалы по обоснованию	Стация	Лист	Листов
Разработал		Петрова			17.07.20		П	17	
Проверил		Обухов			17.07.20	СХЕМА МАТЕРИАЛОВ ПО ОБОСНОВАНИЮ (СОВМЕЩЕННЫЕ) Масштаб 1:2000	ООО"РН-СахалинНИПИморфет"		
Нормоконтроль		Обухов			17.07.20				
ГИП		Исупов			17.07.20				