


Схема расположения земельного участка или земельных участков
на кадастровом плане территории

Условный номер земельного участка		
Площадь земельного участка		754м ²
Обозначение характерных точек границы	Координаты, м	
	X	Y
1	2	3
n1	1423150,41	1314430,01
n2	1423173,77	1314427,97
n3	1423173,10	1314403,96
n4	1423169,25	1314400,59
n5	1423147,53	1314393,56
n1	1423150,41	1314430,91

65:24:0000021

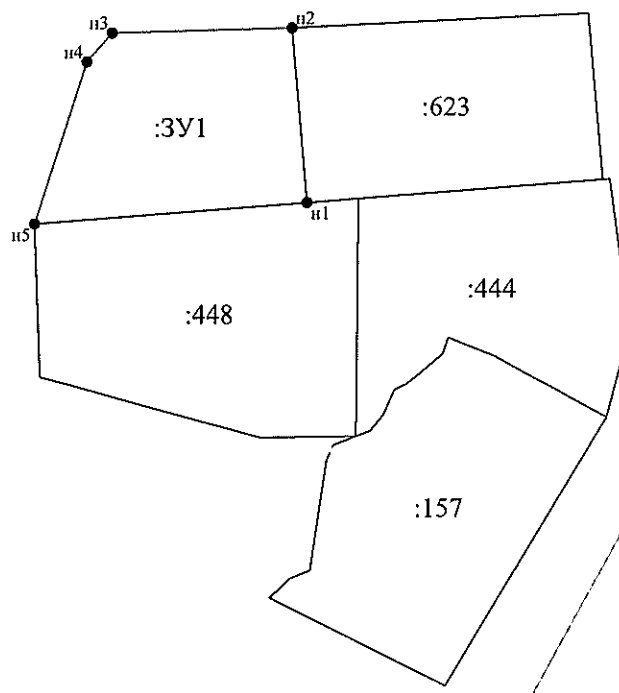

Масштаб 1:1000

Условные обозначения:

- n1 - характерная точка границы, сведения о которой позволяют однозначно определить её на местности;
- - вновь образованная часть границы, сведения о которой достаточны для определения её местоположения
- - граница кадастрового деления
- :3У: - обозначение земельного участка