

Утверждена

(наименование документа об утверждении, включая


наименования органов государственной власти или

органов местного самоуправления, принявших
решение об утверждении схемы или подписавших
соглашение о перераспределении земельных участков)

от _____ № _____

Схема расположения земельного участка или земельных участков
на кадастровом плане территории

Условный номер земельного участка: 65:24:0000030:ЗУ1		
Площадь земельного участка: 990 кв.м.		
Обозначение характерных точек границ		Координаты, м
	X	Y
1	2	3
1	1421086.74	1315747.25
2	1421124.61	1315763.16
3	1421115.84	1315785.83
4	1421077.97	1315769.35

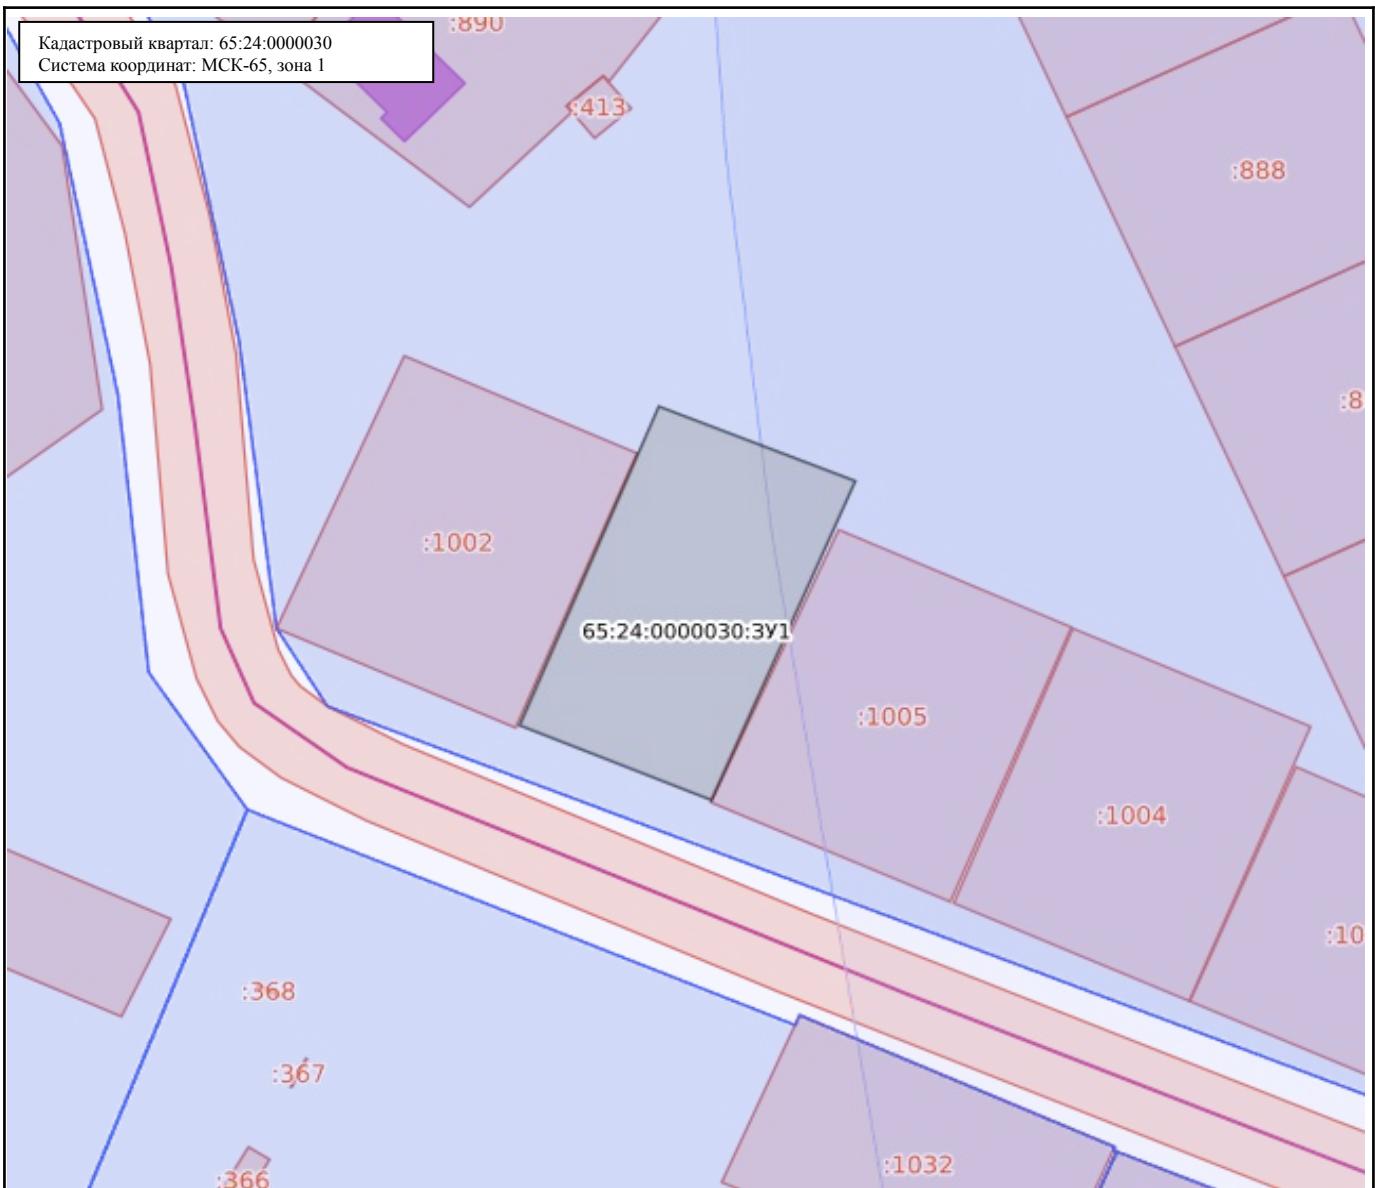

Масштаб: 1:800

Условные обозначения:

— 0.00	Государственная граница Российской Федерации	— 00:00-00.00	Территория опережающего развития
— 00:00-00.00	Границы между субъектами Российской Федерации	— 00:00-00.00	Зоны территориального развития Российской Федерации
— 00:00-00.00	Границы муниципальных образований	— 00:00-00.00	Игорная зона
— 00:00-00.00	Границы населённых пунктов	— 00:00-00.00	Лесничество
— 00:00:0000000	Кадастровые кварталы	— 00:00-00.00	Утвержденный проект межевания территории
— 00:00:0000000:00	Сооружения	— 00:00-00.00	Границы территории, в отношении которой устанавливается публичный сервитут
— 00:00:0000000:00	Объекты незавершенного строительства	— 00:00-00.00	Байкальская природная территория и ее экологические зоны
— 00:00:0000000:00	Здания	— 00:00-00.00	Территория, в отношении которой принято решение о резервировании земель для государственных и муниципальных нужд
— 00:00:0000000:00	Земельные участки	— 00:00:0000000:3Y0	Образуемые ЗУ
— 00:00-00.00	Зоны с особыми условиями использования территории		
— 00:00-00.00	Территориальная зона		
— 00:00-00.00	Территория объекта культурного наследия		
— 00:00-00.00	Особо охраняемая природная территория		
— 00:00-00.00	Особая экономическая зона		
— 00:00-00.00	Охотничьи угодья		