

Утверждена

(наименование документа об утверждении, включая

наименования органов государственной власти или


органов местного самоуправления, принявших
решение об утверждении схемы или подписавших
соглашение о перераспределении земельных участков)

от _____ № _____

Схема расположения земельного участка или земельных участков
на кадастровом плане территории

Условный номер земельного участка: 65:24:0000021:3У1		
Площадь земельного участка: 1464 кв.м.		
Обозначение характерных точек границ	Координаты, м	
	X	Y

1	2	3
1	1422974.30	1314142.02
2	1423016.70	1314157.96
3	1423026.93	1314126.51
4	1422983.82	1314112.01

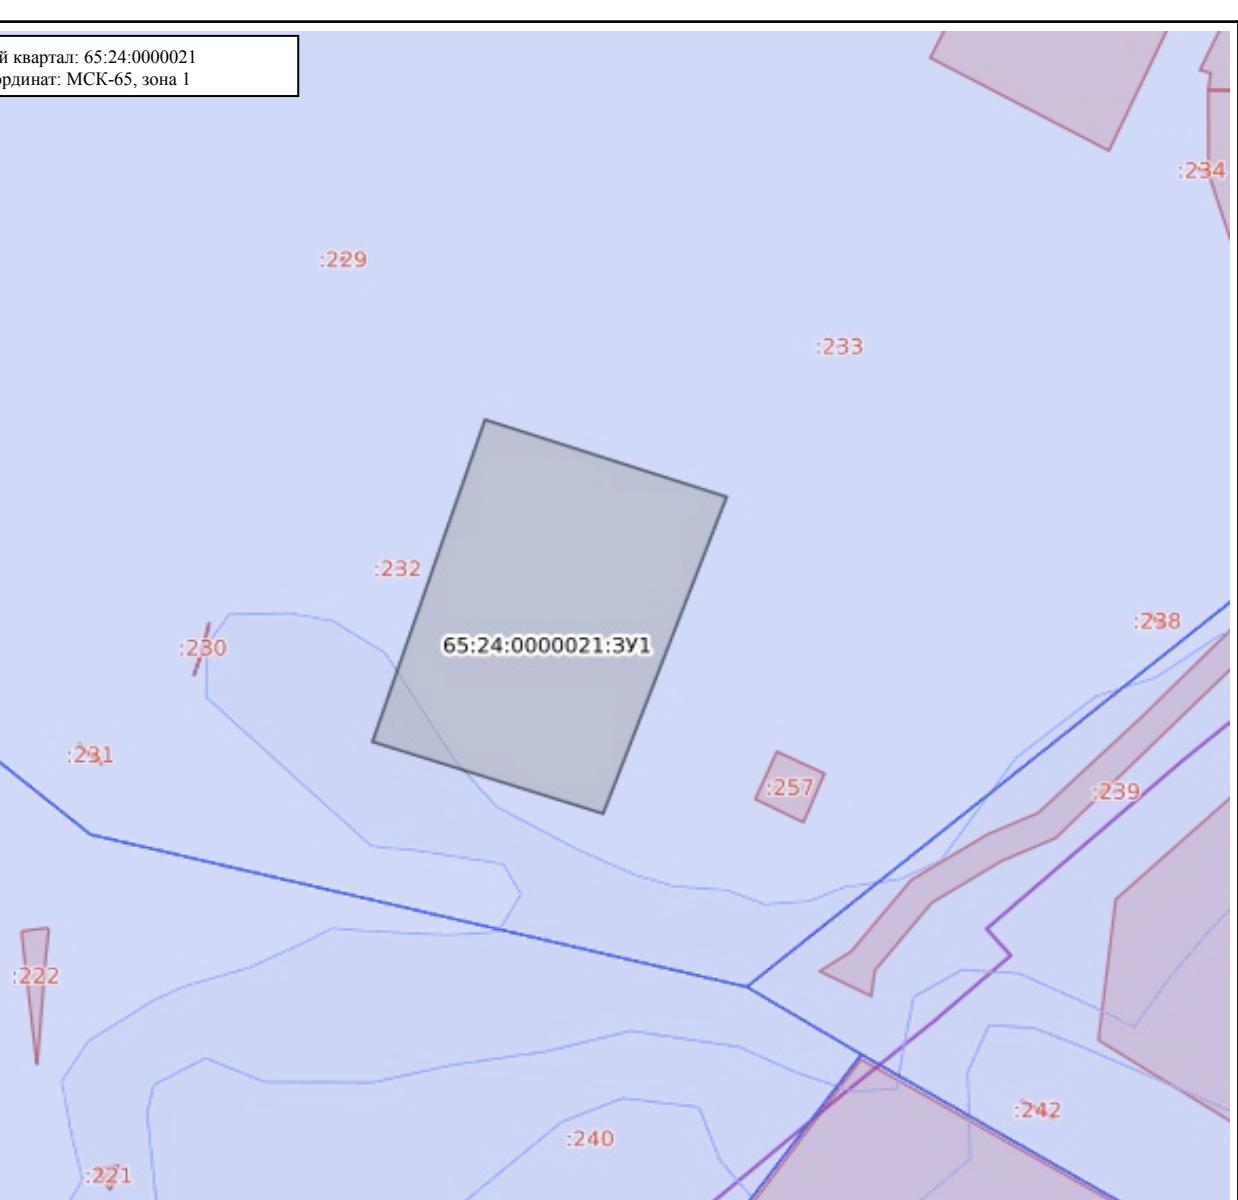

Масштаб: 1:900

Условные обозначения:

■ 0.00	Государственная граница Российской Федерации	■ 00:00-00.00	Территория опережающего развития
■ 00.00-00.00	Границы между субъектами Российской Федерации	■ 00:00-00.00	Зоны территориального развития Российской Федерации
■ 00:00-00.00	Границы муниципальных образований	■ 00:00-00.00	Игорная зона
■ 00:00-00.00	Границы населённых пунктов	■ 00:00-00.00	Лесничество
■ 00:00:0000000	Кадастровые кварталы	■ 00:00-00.00	Утвержденный проект межевания территории
■ 00:00:000000:00	Сооружения	■ 00:00-00.00	Границы территории, в отношении которой устанавливается публичный сервитут
■ 00:00:000000:00	Объекты незавершенного строительства	■ 00:00-00.00	Байкальская природная территория и ее экологические зоны
■ 00:00:000000:00	Здания	■ 00:00-00.00	Территория, в отношении которой принято решение о резервировании земель для государственных и муниципальных нужд
■ 00:00:000000:00	Земельные участки	■ 00:00-00.00:3У0	Образуемые ЗУ
■ 00:00-00.00	Зоны с особыми условиями использования территории		
■ 00:00-00.00	Территориальная зона		
■ 00:00-00.00	Территория объекта культурного наследия		
■ 00:00-00.00	Особо охраняемая природная территория		
■ 00:00-00.00	Особая экономическая зона		
■ 00:00-00.00	Охотничьи угодья		