


Схема расположения земельного участка или земельных участков
на кадастровом плане территории

Условный номер земельного участка		
Площадь земельного участка		<u>2253 м²</u>
Обозначение характерных точек границы	Координаты, м	
	X	Y
1	2	3
н1	1433956,62	1293851,64
н2	1433957,29	1293873,68
н3	1433944,41	1293875,48
н4	1433939,65	1293874,31
н5	1433897,06	1293879,23
н6	1433894,17	1293872,04
н7	1433899,26	1293846,75
н8	1433898,91	1293836,93
н9	1433908,37	1293836,58
н10	1433943,32	1293837,29
н11	1433952,89	1293846,59
н1	1433956,62	1293851,64

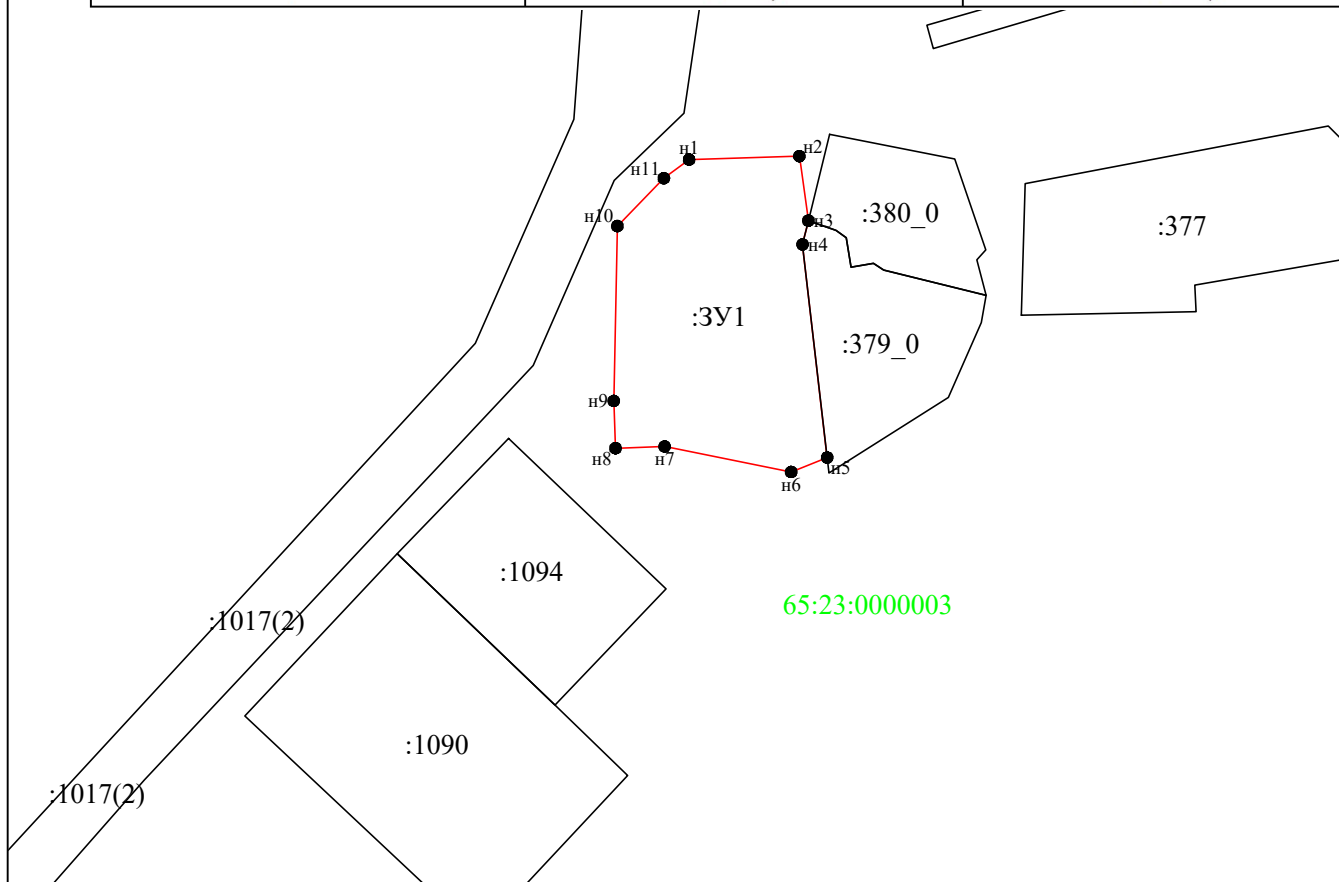

Условные обозначения:

Масштаб 1:1500

- 1 - характерная точка границы, сведения о которой позволяют однозначно определить её на местности
- - вновь образованная часть границы, сведения о которой достаточны для определения её местоположения
- - граница кадастрового деления
- :1015 - обозначение земельного участка