



## Конструкции покрытий

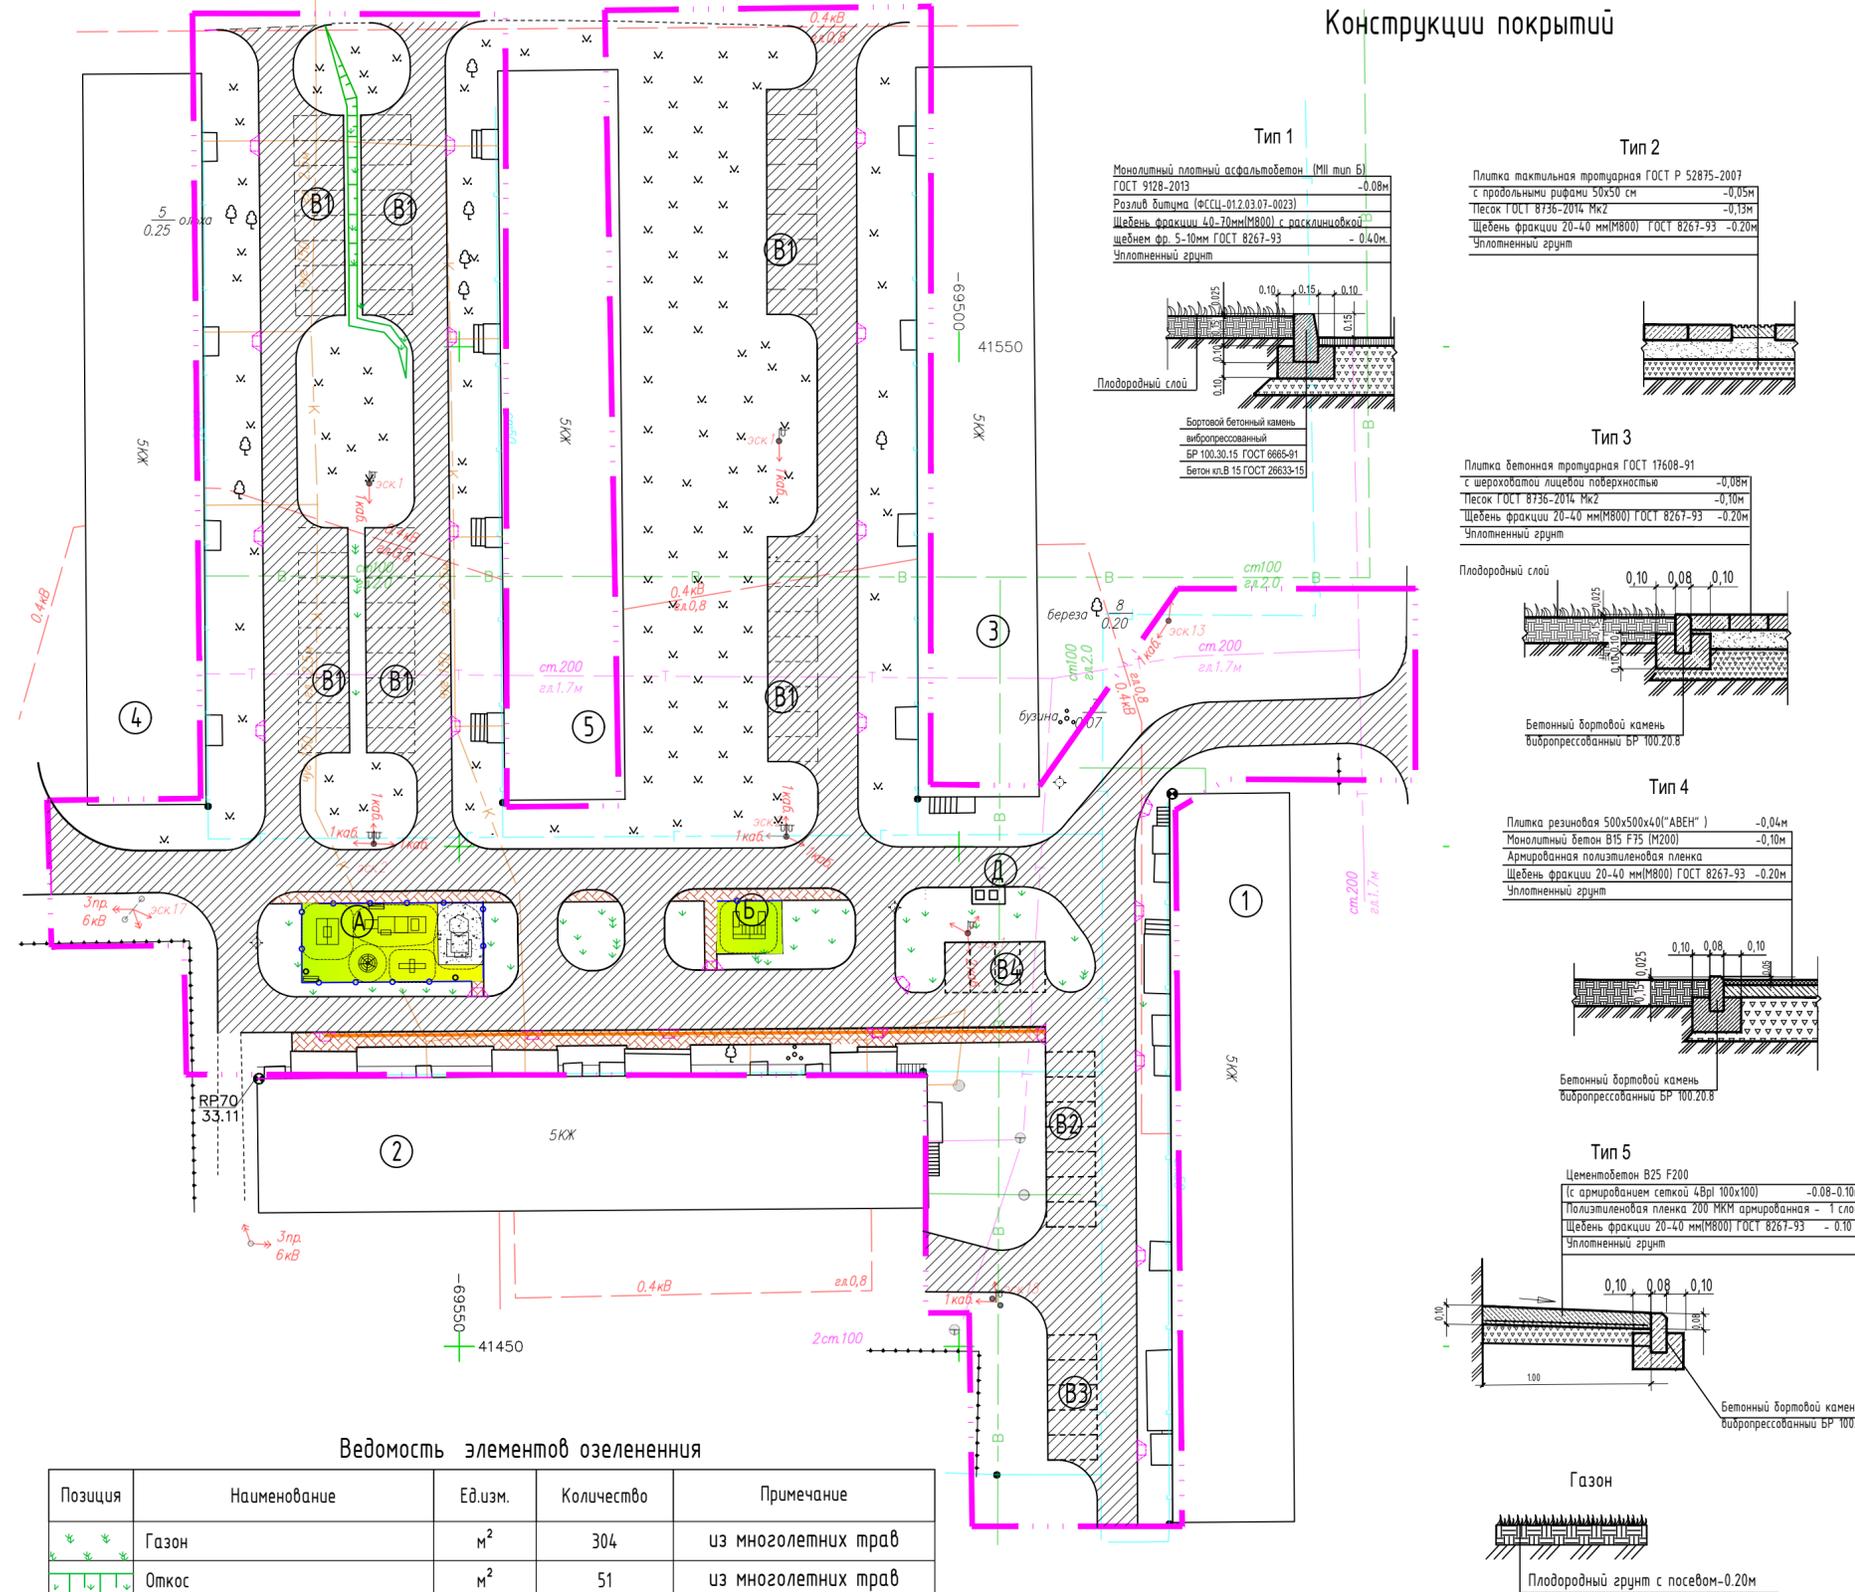

Устройство понижения бордюрного камня для МГН

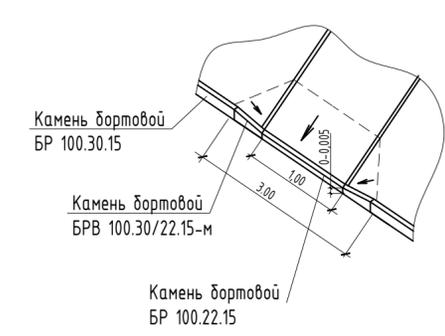

Условные обозначения:  
 - Граница благоустройства  
 - пониженный участок для перехода через дорогу

Позиция	Наименование	Ед.изм.	Количество	Примечание
1	Газон	м <sup>2</sup>	304	из многолетних трав
2	Откос	м <sup>2</sup>	51	из многолетних трав

## Экспликация зданий и сооружений

№ по ГП	Наименование	Кол-во этажей	Примечание
1	Жилой дом № 23 ул. Блюхера	5	Сущ.
2	Жилой дом № 23/1 ул. Блюхера	5	Сущ.
3	Жилой дом № 25 ул. Блюхера	5	Сущ.
4	Жилой дом № 36/1 ул. Ленина	5	Сущ.
5	Жилой дом № 36/2 ул. Ленина	5	Сущ.

## Экспликация площадок

поз.	Наименование	Тип	Площадь покрытия м.кв.	Покрытие
A	Площадка детская 18,0x8,0		144	резиновое+песок
Б	Спортивная площадка 5,5x6,5		36	резиновое
B1	Автопарковка на 9 м/м		6x112,5	асфальтобетон
B2	Автопарковка на 7 м/м		87,5	асфальтобетон
B3	Автопарковка на 5 м/м		62,5	асфальтобетон
B4	Автопарковка на 4 м/м		50,0	асфальтобетон
Д	Площадка ТБО			бетонная плита

## Ведомость малых архитектурных форм

№п/п	поз.	Обозначение	Наименование	Кол.	Примечание
1			Игровой комплекс Д-21 "Грузовик"	1	Компания «АВЕН»
2			Игровой комплекс МГМ-2022 "NEXT"	1	Компания «АВЕН»
3			Качели подвесные на жесткой сцепке	1	Компания «АВЕН»
4			Качели-балансир К-26	1	Компания «АВЕН»
5			Канатная карусель К-38 "Юла"	1	Компания «АВЕН»
6			Воркаут ВР-01	1	Компания «АВЕН»
7			Ограждение О-330/1 "Морская"	42	Компания «АВЕН»
8			Скамейка с металлическими ножками С-12	3	Компания «АВЕН»
9			Металлическая урна для мусора У-206	2	Компания «АВЕН»
10			Площадка ТБО на 2 контейнера	1	см. лист 10

## Ведомость покрытий

Позиция	Наименование	Обозн.	Ед.изм.	Количество	Бортовой камень (вибропрессованный)
Тип1	Покрытие проездов (асфальтобетон)		м <sup>2</sup>	3256	БР 100.30.15 -1123м.п. БР100.30/22.15-58м.п. БР100.22.15-29м.п.
Тип2	Покрытие тротуаров (тактильная плитка 50x50)		м <sup>2</sup>	28,8	
Тип3	Покрытие тротуаров и площадок (тротуарная плитка)		м <sup>2</sup>	153	БР 100.20.8 -93м.п.
Тип4	Покрытие детской и спортивной площадок (резиновая плитка 40x40)		м <sup>2</sup>	152	БР 100.20.8 -43м.п.
Тип5	Покрытие отмостки (цементобетон)		м <sup>2</sup>		
Тип6	Покрытие детской площадки из песка		м <sup>2</sup>	28	

0302000092190003500001-Б23-ГП

"Разработка ПСД на капитальный ремонт дворовых территорий, по адресу ул. Блюхера 23/1, 23,25; ул. Ленина 36/1, 36/2"

Изм.	Кол.ч	Лист	№ док	Подпись	Дата
Разраб.					03.20
ГИП					03.20
Проверил					03.20
Н.контр.					03.20

Генплан и благоустройство

Стадия	Лист	Листов
Р	6	

План благоустройства с учетом передвижения МГН М 1:500

ООО «Новый проект»

№ п/п	Изображение	Наименование	Марка	Количество
Малые архитектурные формы компании ООО "ГК Авен" на детскую площадку				
1		Игровой комплекс Д-21 "Грузовик" Длина: 6130 мм Ширина: 1580 мм Высота: 1970 мм Высота горки: 1010 мм Стиль: Транспорт Возрастная группа: 7-12 лет		1
2		Игровой комплекс МГМ-2022 "NEXT" Длина: 4280 мм Ширина: 2500 мм Высота: 1850 мм Высота горки: 510 мм Стиль: NEXT Возрастная группа: 2-6 лет		1
3		Качели подвесные на жесткой сцепке К-2/1ж "Сказка" Длина: 2600 мм Ширина: 2100 мм Высота: 2220 мм Стиль: Сказка Возрастная группа: 7-12 лет		1
4		Качели-балансир К-26 Длина: 2600 мм Ширина: 1375 мм Высота: 700 мм Стиль: Транспорт Возрастная группа: 2-6 лет		1
5		Канатная карусель К-38 "Юла" Длина: 1800 мм Ширина: 1800 мм Высота: 2000 мм Возрастная группа: 5-10 лет		1
6		Воркаут ВР-01 Длина: 3220 мм Ширина: 2730 мм Высота: 2600 мм		1
7		Скамейка с металлическими ножками С-12 "NEXT" Длина: 1460 мм Ширина: 475 мм Высота: 680 мм Стиль: NEXT		3
8		Металлическая урна для мусора У-206 Длина: 460 мм Ширина: 460 мм Высота: 570 мм		2
9		Ограждение 0-330/1 "Морская" Размер секции - длина (секция+столб): 1300 мм Высота столба над уровнем грунта: 750 мм Величина заглубления столба в грунт: 450 мм		42

Согласовано

Взам. инв. №

Подпись и дата

Инв. № подл.

0302000092190003500001-Б23-ГП

"Разработка ПСД на капитальный ремонт дворовых территорий,  
по адресу ул. Блюхера 23/1, 23,25; ул. Ленина 36/1, 36/2"

Изм.	Кол.чч	Лист	№ док	Подпись	Дата
Разраб.					03.20
ГИП					03.20
Проверил					03.20
Н.контр.					03.20

Генплан и благоустройство

Стадия	Лист	Листов
Р	7	

Малые архитектурные формы

ООО «Новый проект»