

Экспликация зданий и сооружений

№ по ГП	Наименование	Кол-во этажей	Примечание
1	Жилой дом № 14 ул. Красноярская	5	Сущ.
2	Жилой дом № 17 ул. Дзержинского	5	Сущ.
3	Жилой дом № 17/1 ул. Дзержинского	5	Сущ.

Экспликация площадок

поз.	Наименование	Тип	Площадь покрытия м.кв.	Покрытие
A	Автопарковка на 5 м/м		62.5	асфальтобетон




Ведомость покрытий

Позиция	Наименование	Обозн.	Ед.изм.	Количество	Бортовой камень (вибропрессованный)
Тип1	Покрытие проездов (асфальтобетон)		м ²	1230	БР 100.30.15 -330м.п. БР100.30/22.15-4м.п. БР100.22.15-2м.п.
Тип2	Покрытие тротуаров и площадок (тротуарная плитка)		м ²	73	БР 100.20.8 -50м.п.
Тип4	Покрытие отсыпки (цементобетон)		м ²	68	БР 100.20.8 -74м.п.


Ведомость элементов озеленения

Позиция	Наименование	Ед.изм.	Количество	Примечание
	Газон	м ²	80	из многолетних трав
	Откос	м ²	60	из многолетних трав

Конструкции покрытий

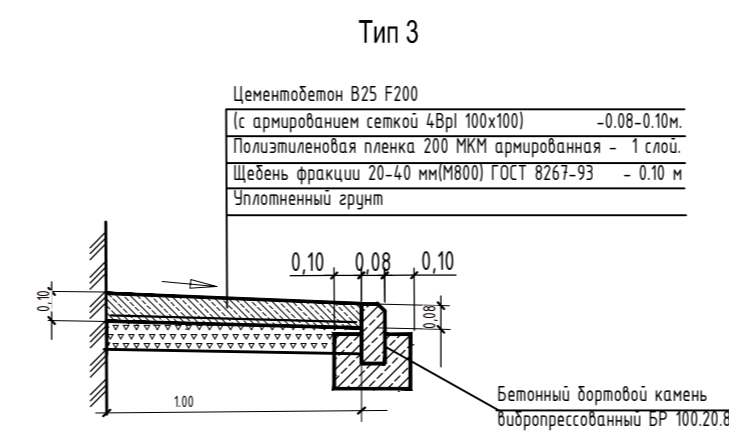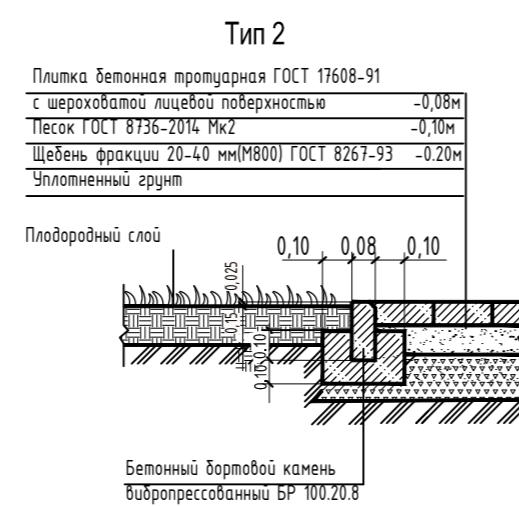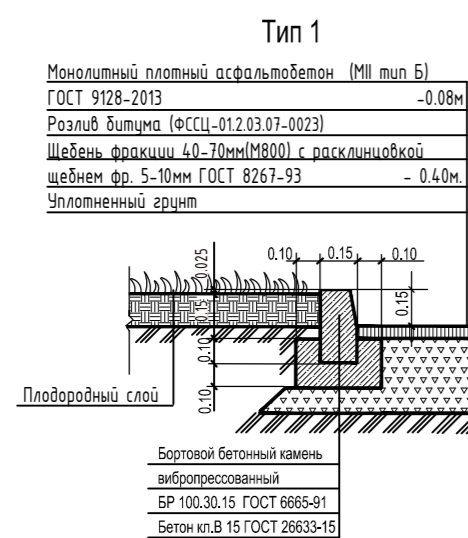

Устройство понижения бордюрного камня для МГН

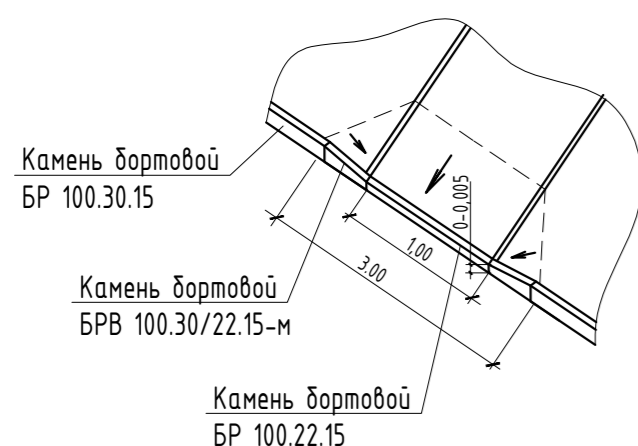

Условные обозначения:

- Граница благоустройства
- пониженный участок для перехода через дорогу

0302000092190003500001-Д17-ГП					
"Разработка ПСД на капитальный ремонт дворовых территорий, по адресу ул. Дзержинского 17, 17/1 "					
Изм.	Кол.ч.	Лист	№ док	Подпись	Дата
Разраб.					03.20
ГИП					03.20
Проверил					03.20
Н.контр.					03.20
Генплан и благоустройство				Стадия	Лист
План благоустройства с учетом передвижения МГН М 1:500				Р	6
				ООО «Новый проект»	