


Схема расположения земельного участка или земельных участков на кадастровом плане территории

Утверждена постановлением администрации муниципального образования городской округ "Охинский" от _____ № _____

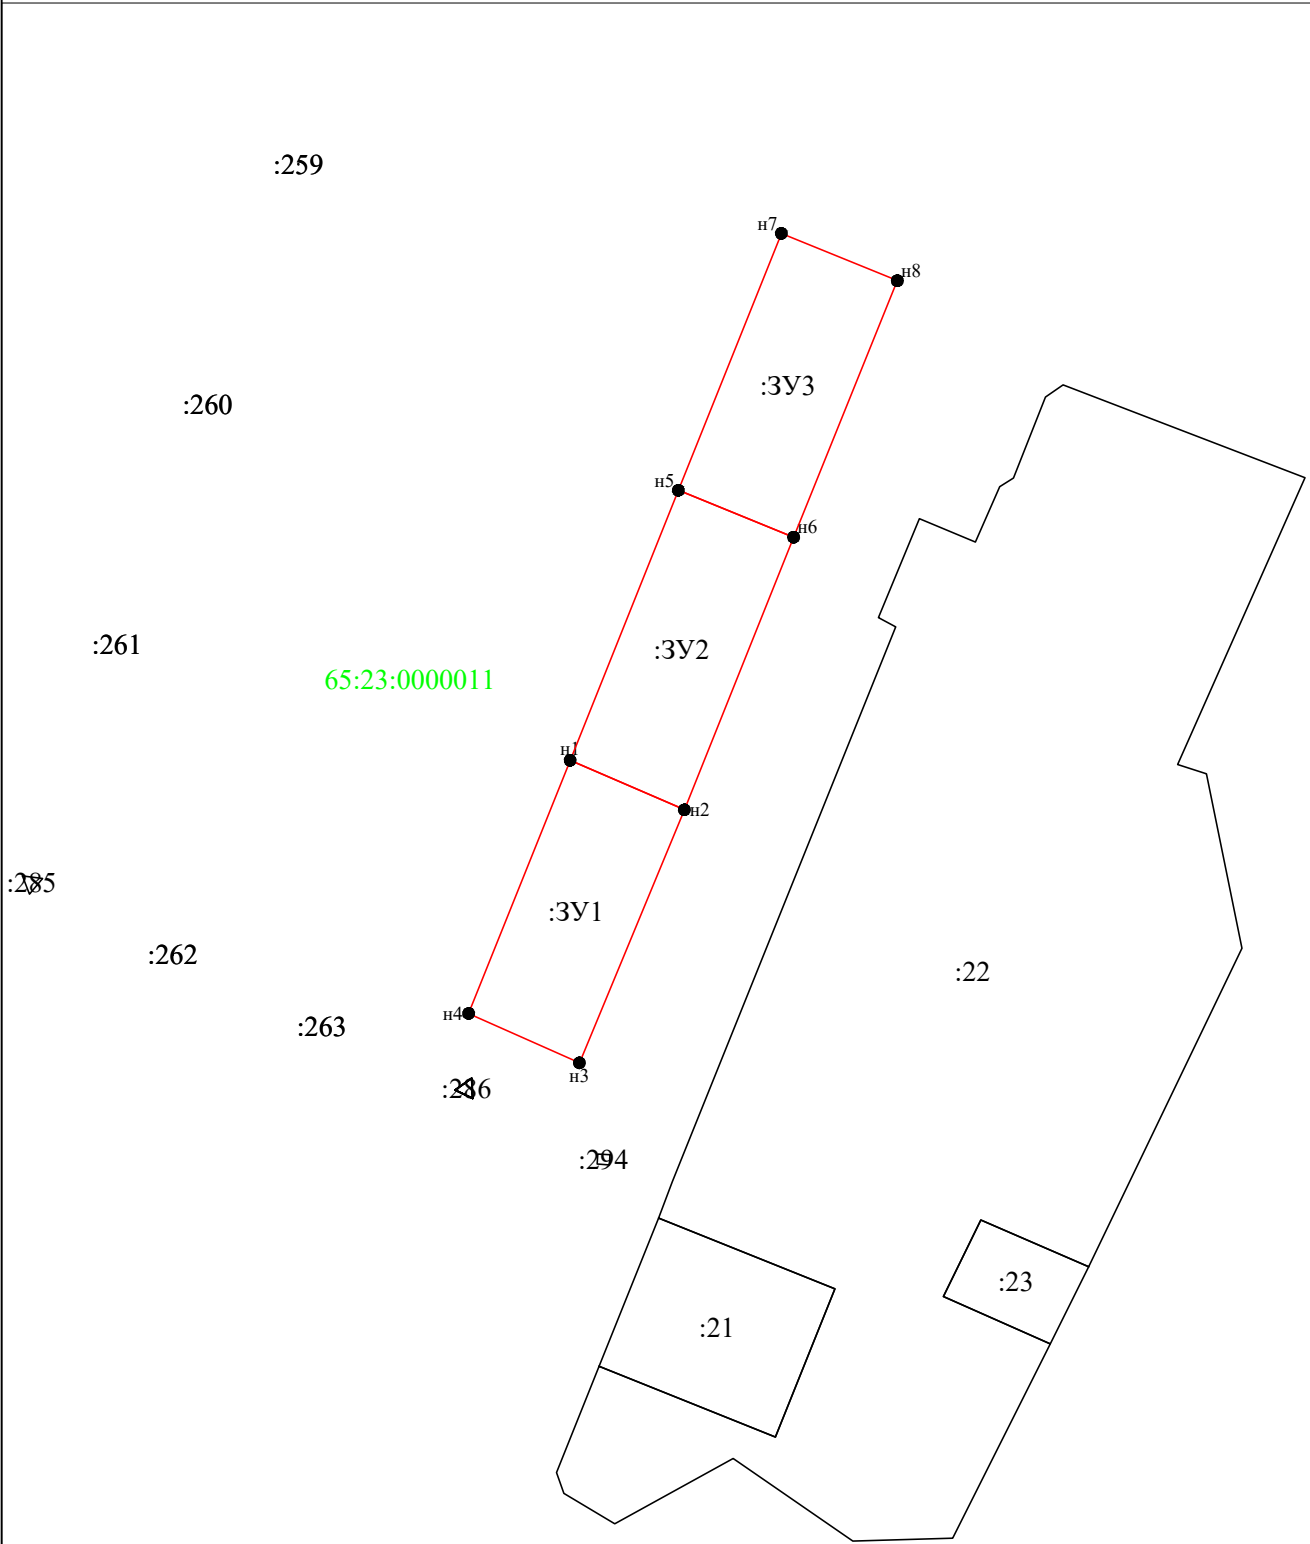

Условный номер земельного участка			:3У1
Площадь земельного участка			1322м ²
Обозначение характерных точек границы	Координаты, м		
	X	Y	
1	2	3	
n1	1412326,93	1323162,60	
n2	1412317,11	1323185,27	
n3	1412266,90	1323164,44	
n4	1412276,70	1323142,46	
n1	1412326,93	1323162,60	
Условный номер земельного участка			:3У2
Площадь земельного участка			1432м ²
Обозначение характерных точек границы	Координаты, м		
	X	Y	
1	2	3	
n5	1412380,50	1323184,08	
n6	1412371,20	1323206,96	
n2	1412317,11	1323185,27	
n1	1412326,93	1323162,60	
n5	1412380,50	1323184,08	
Условный номер земельного участка			:3У3
Площадь земельного участка			1360м ²
Обозначение характерных точек границы	Координаты, м		
	X	Y	
1	2	3	
n5	1412380,50	1323184,08	
n7	1412431,47	1323204,52	
n8	1412422,09	1323227,54	
n6	1412371,20	1323206,96	
n5	1412380,50	1323184,08	

- Условные обозначения:
- n1 - характерная точка границы, сведения о которой позволяют однозначно определить её на местности
 - - вновь образованная часть границы, сведения о которой достаточны для определения её местоположения
 - - граница кадастрового деления
 - :3У1 - обозначение земельного участка
- Масштаб 1:1500