
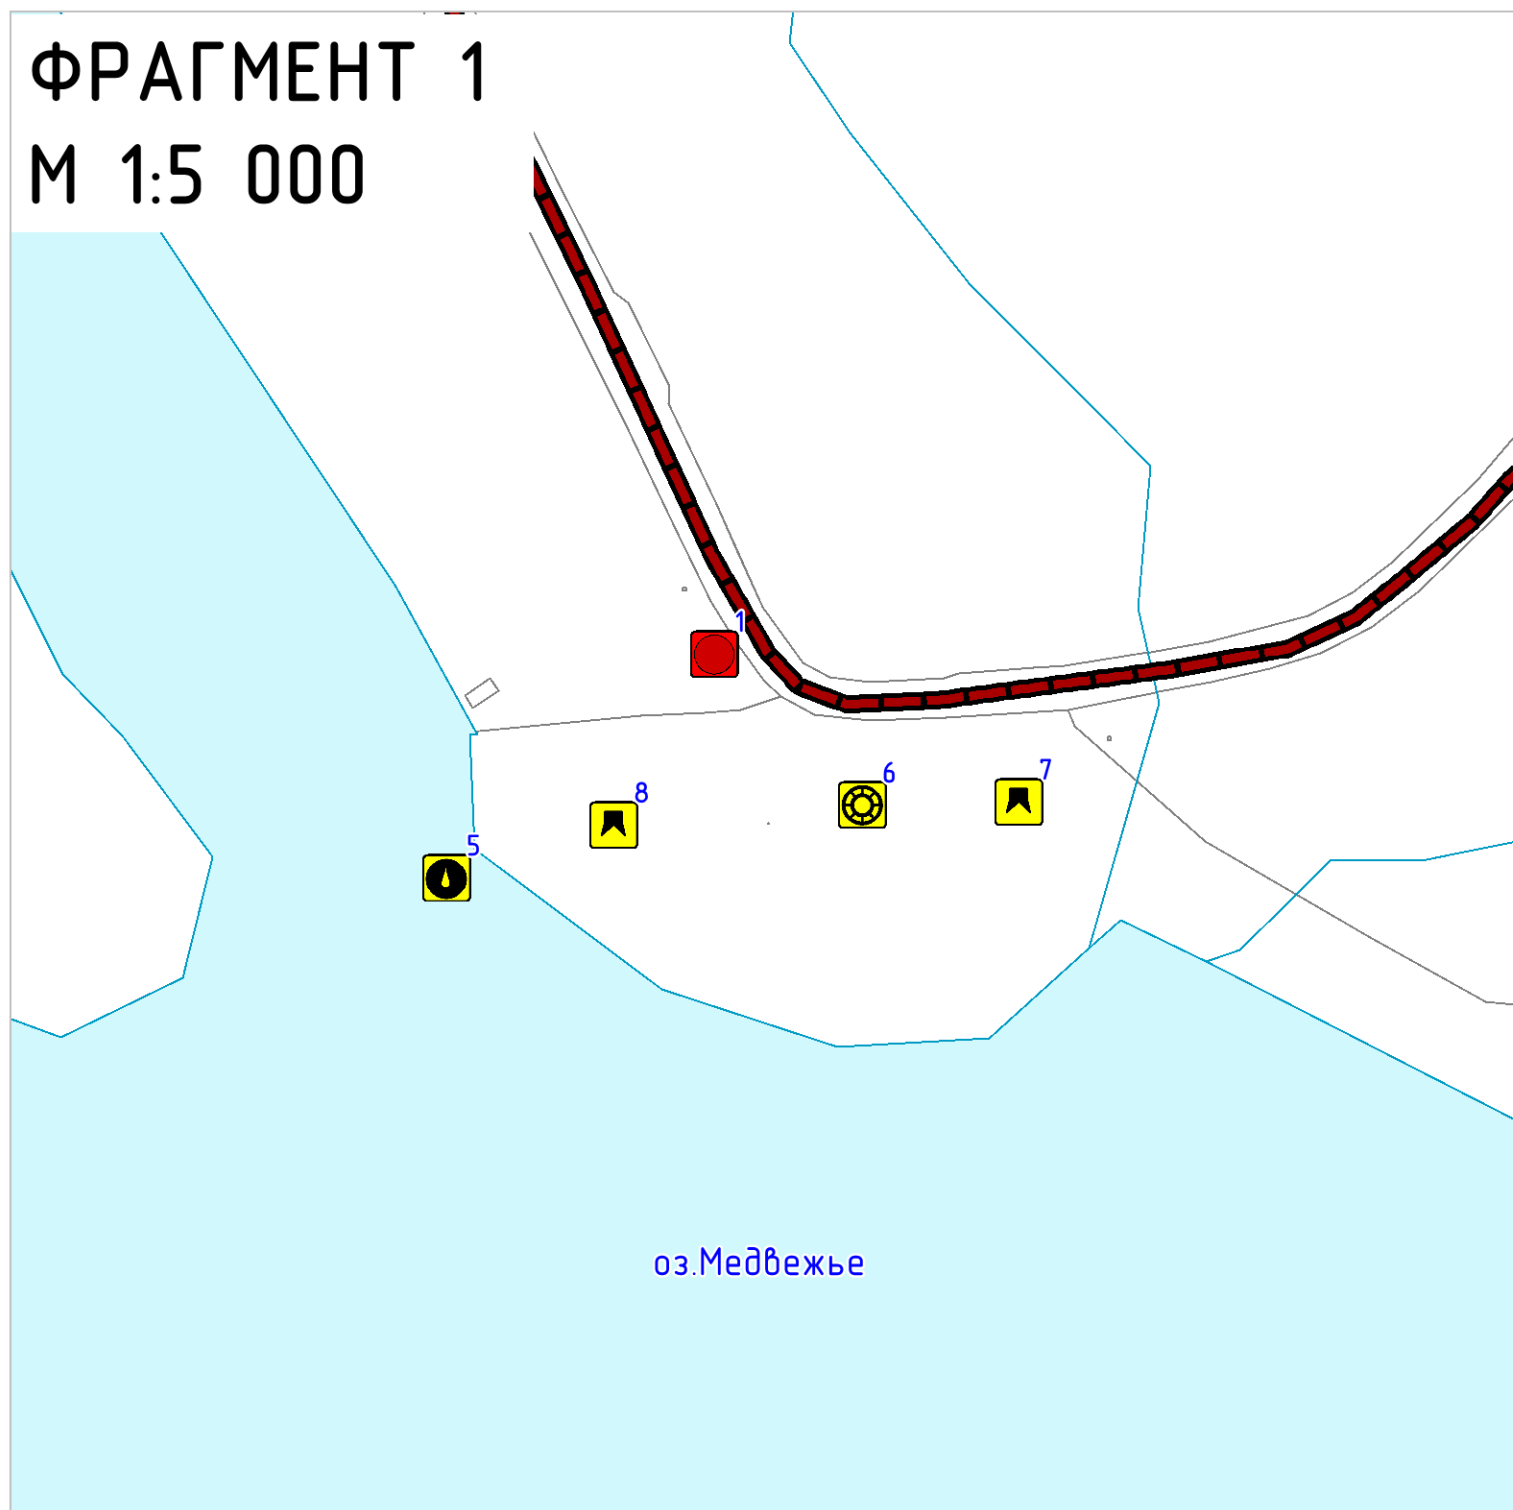


ФРАГМЕНТ 1
М 1:5 000

 

ВНЕШЕНИЕ ИЗМЕНЕНИЙ В ГЕНЕРАЛЬНЫЙ ПЛАН МУНИЦИПАЛЬНОГО ОБРАЗОВАНИЯ ГОРОДСКОЙ ОКРУГ "ОХАНСКИЙ" САХАЛИНСКОЙ ОБЛАСТИ				 GEONIK ООО	
КАРТА ПЛАНИРОВОЧНОГО РАЗМЕЩЕНИЯ ОБЪЕКТОВ МЕСТНОГО ЗНАЧЕНИЯ ГОРОДСКОГО ОКРУГА					
Масштаб	1 : 200 000	Директор	Кошарев О.В.	Подпись	
Шифр		Рук. проекта	Лозовенко П.Н.	Подпись	