

УСЛОВНЫЕ ОБОЗНАЧЕНИЯ

Границы
 - Границы территории в отношении которой осуществляется подготовка проекта планировки


Границы существующих земельных участков, учтенных в ЕГРН (кадастровые номера, категория земель)

Границы установленных зон с особыми условиями использования территории сведения о которых внесены в ЕГРН

Границы существующих земельных участков, учтенных в ЕГРН. Предоставленные в аренду ПАО НК "Роснефть"

Зоны планируемого размещения проектируемых объектов

65:23:0000016:1059/чзу1 - условное обозначение образуемых частей земельных участков
 65:23:0000000:385 - Обозначение кадастрового номера земельного участка
 65:23:0000020 - Обозначение номера кадастрового квартала

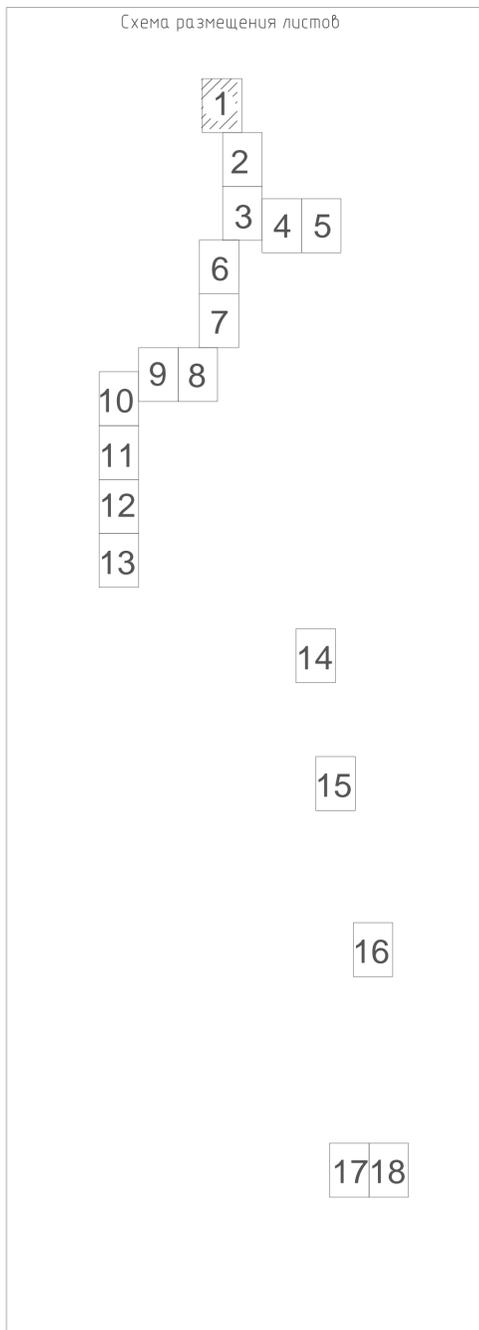

Линия соединения с Листом 2



| | | | | | |
|---|------|-----------|------|--------------------------|----------|
| 05331-ПП-4.11.000.000-ППТПМТ-05-Ч-001 | | | | | |
| «ВРЕМЕННЫЕ ПОДЪЕЗДНЫЕ АВТОДОРОГИ К УЗА НА ПЕРИОД СТРОИТЕЛЬСТВА ОБЪЕКТА «НЕФТЕПРОВОД «НПС САБО – УПН ДАГИ» | | | | | |
| Изм. | Кол. | Лист | Мзак | Подп. | Дата |
| Разработал | | Шулаева | | | 24.02.21 |
| Проверил | | Костева | | | 24.02.21 |
| Нормоконтроль | | Костева | | | 24.02.21 |
| ГИП | | Халиуллин | | | 24.02.21 |
| Проект межевания территории Материалы по обоснованию проекта межевания территории | | | | Стадия | Лист |
| Чертеж межевания | | | | ПМТ | 1 |
| Масштаб 1:2000 | | | | Листов | 23 |
| | | | | 000"РН-СахалинНИПИнефть" | |

Изм. № подл. 00000

Подпись и дата

Взам. инв. №

Формат А1

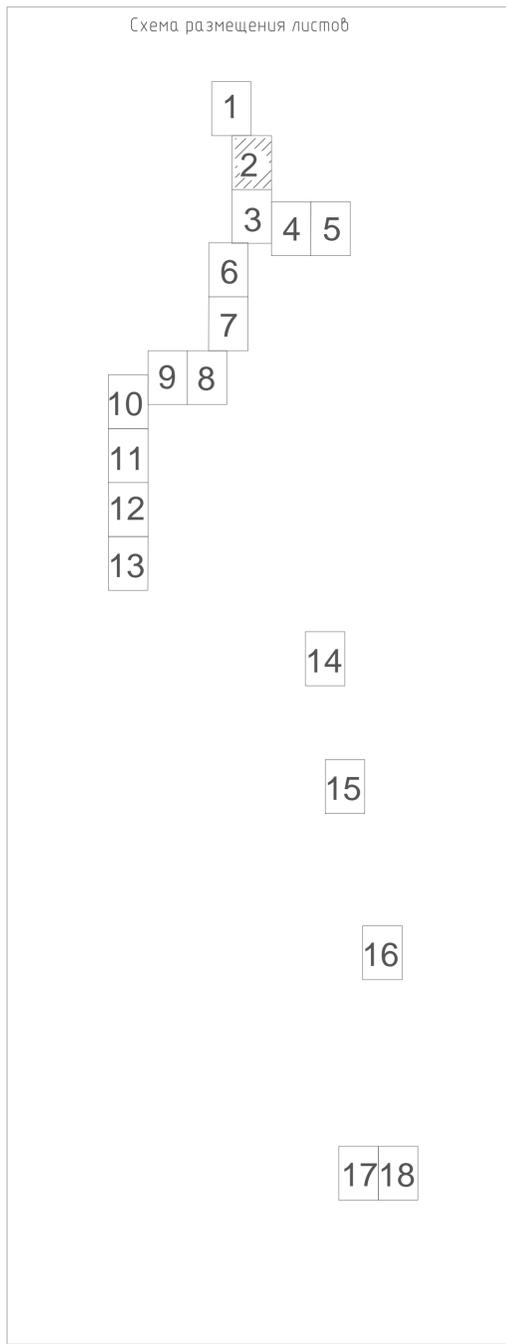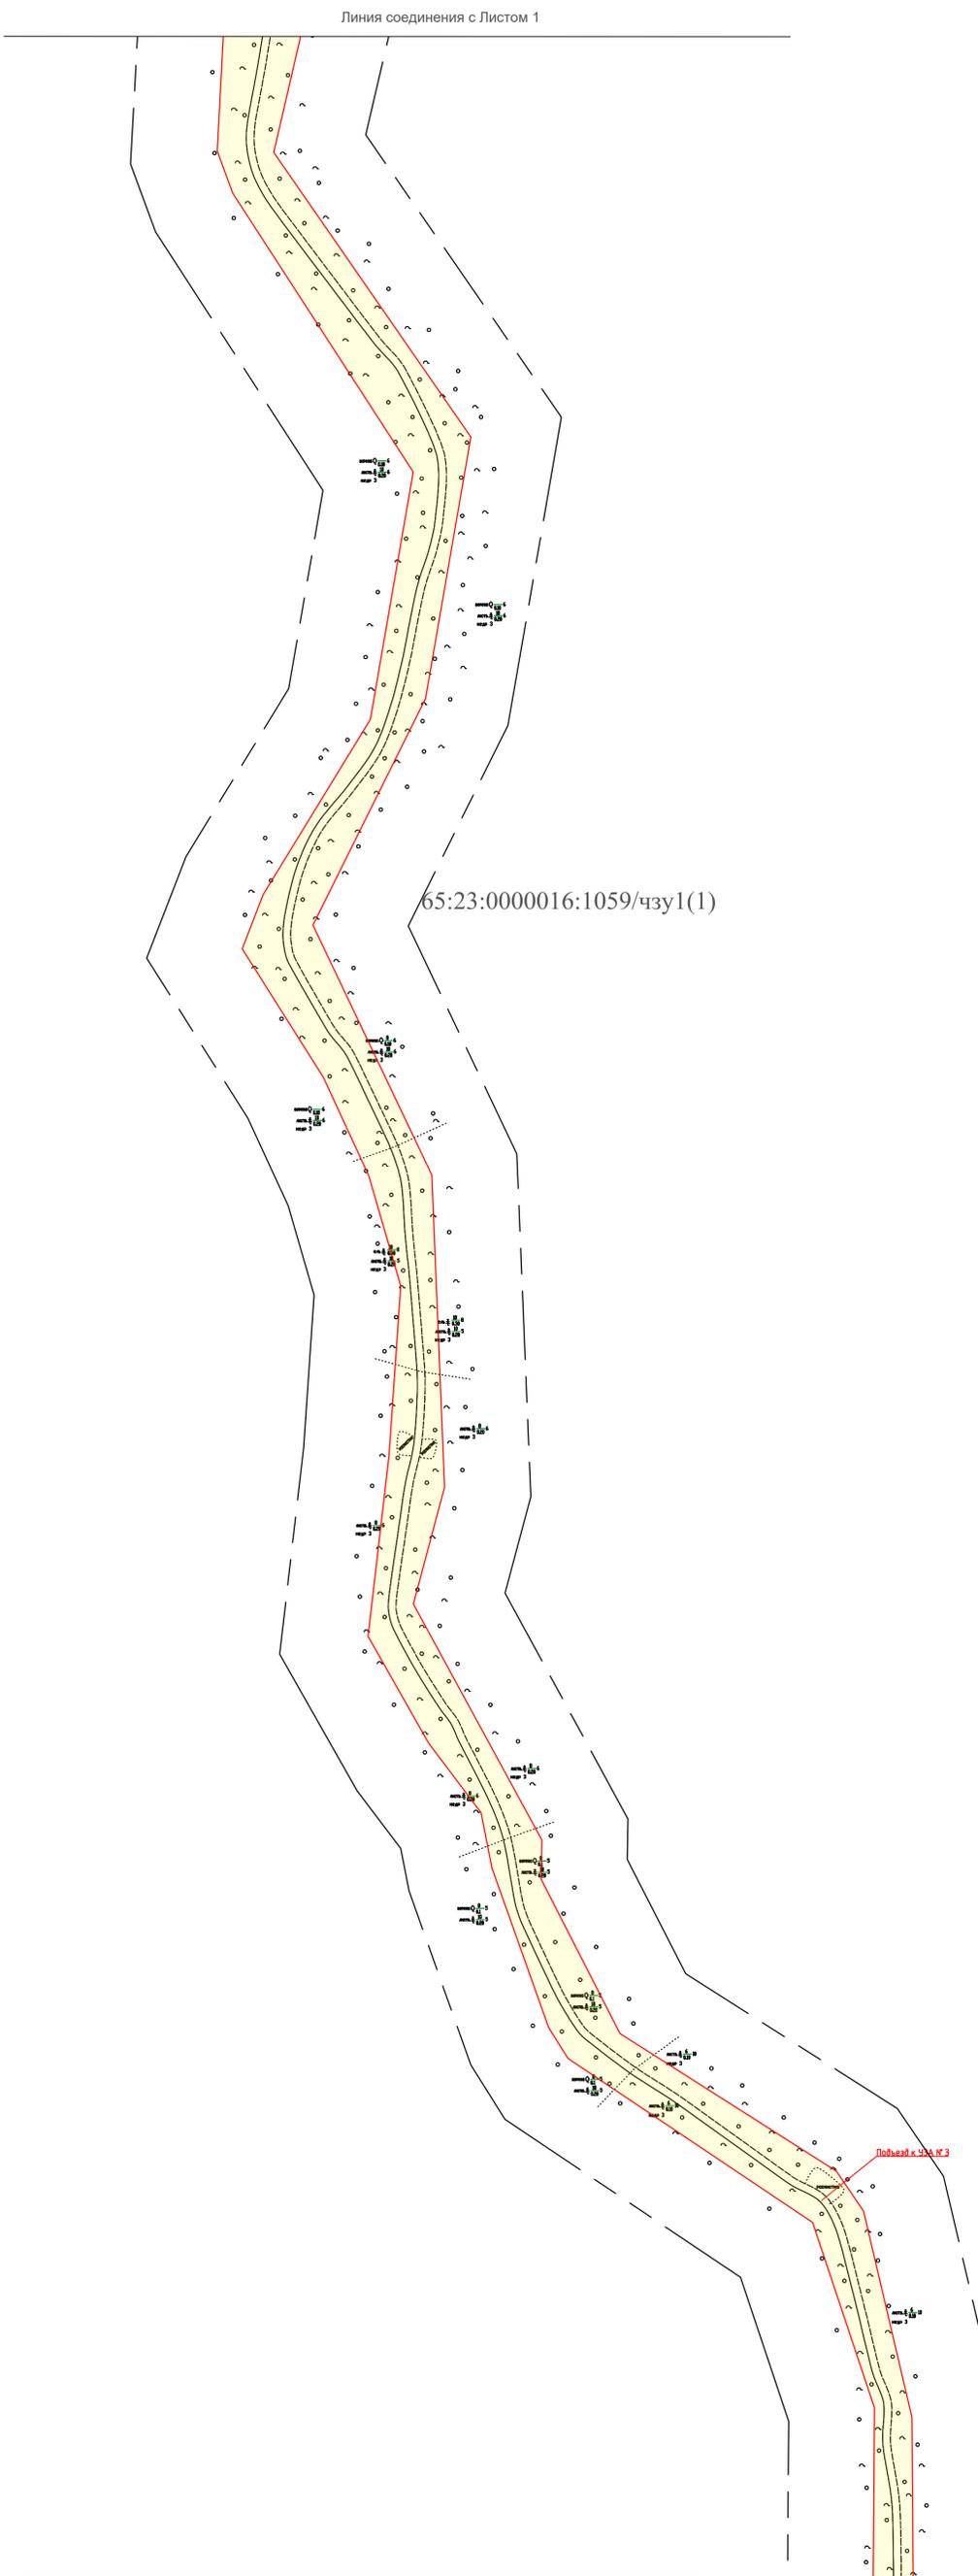

УСЛОВНЫЕ ОБОЗНАЧЕНИЯ

Границы

- Границы территории в отношении которой осуществляется подготовка проекта планировки
- Границы существующих земельных участков, учтенных в ЕГРН (кадастровые номера, категория земель)
- Границы установленных зон с особыми условиями использования территории сведения о которых внесены в ЕГРН
- Границы существующих земельных участков, учтенных в ЕГРН. Предоставленные в аренду ПАО НК «Роснефть»
- Зоны планируемого размещения проектируемых объектов

65:23:0000016:1059/чзу1 – условное обозначение образуемых частей земельных участков
 65:23:0000000:385 – Обозначение кадастрового номера земельного участка
 65:23:0000020 – Обозначение номера кадастрового квартала


| | | | | | |
|---------------|-----------|------|------|-------|----------|
| Изм. | Кол. | Лист | Мзак | Подп. | Дата |
| Разработал | Шулаева | | | | 24.02.21 |
| Проверил | Костева | | | | 24.02.21 |
| Нормоконтроль | Костева | | | | 24.02.21 |
| ГИП | Халиуллин | | | | 24.02.21 |

Линия соединения с Листом 3

| | | | | | |
|--|-----------|--------|--------------------------|-------|----------|
| 05331-ПП-411.000.000-ППТПМТ-05-4-002 | | | | | |
| «ВРЕМЕННЫЕ ПОДЪЕЗДНЫЕ АВТОДОРОГИ К УЗА НА ПЕРИОД СТРОИТЕЛЬСТВА ОБЪЕКТА «НЕФТЕПРОВОД «НПС САБО – УПН ДАГИ»» | | | | | |
| Изм. | Кол. | Лист | Мзак | Подп. | Дата |
| Разработал | Шулаева | | | | 24.02.21 |
| Проверил | Костева | | | | 24.02.21 |
| Нормоконтроль | Костева | | | | 24.02.21 |
| ГИП | Халиуллин | | | | 24.02.21 |
| Стадия | Лист | Листов | | | |
| ПМТ | 2 | 23 | | | |
| Чертеж межевания | | | 000*РН-СахалинНИПИнефть* | | |
| Масштаб 1:2000 | | | | | |



Схема размещения листов

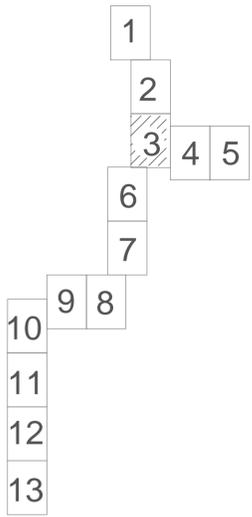

14

15

16

1718

Линия соединения с Листом 2

Границы

— Границы территории в отношении которой осуществляется подготовка проекта планировки

— Границы существующих земельных участков, учтенных в ЕГРН (кадастровые номера, категория земель)

— Границы установленных зон с особыми условиями использования территории сведения о которых внесены в ЕГРН

— Границы существующих земельных участков, учтенных в ЕГРН. Предоставленные в аренду ПАО НК «Роснефть»

— Зоны планируемого размещения проектируемых объектов

УСЛОВНЫЕ ОБОЗНАЧЕНИЯ

65:23:0000016:1059/чзу1(1) – условное обозначение образуемых частей земельных участков
 65:23:0000000:385 – Обозначение кадастрового номера земельного участка
 65:23:0000020 – Обозначение номера кадастрового квартала

65:23:0000016:1059/чзу1(7)

65:23:0000016:1059/чзу1(8)

65:23:0000000:385/чзу1(3)

65:23:0000000:385/чзу1(2)

65:23:0000016:1059/чзу1(1)

Подъезд к УЗА №7

Начало подъезда к УЗА №7

Изм. № подл. Подпись и дата
 00000

| | | | | | |
|--|-----------|------|--------|---------------------------|----------|
| 05331-ПП-411000.000-ППТПМТ-05-4-003 | | | | | |
| «ВРЕМЕННЫЕ ПОДЪЕЗДНЫЕ АВТОДОРОГИ К УЗА НА ПЕРИОД СТРОИТЕЛЬСТВА ОБЪЕКТА «НЕФТЕПРОВОД «НПС САБО – УПН ДАГИ»» | | | | | |
| Изм. | Кол. | Лист | № док. | Подп. | Дата |
| Разработал | Шулаева | | | | 24.02.21 |
| Проверил | Костева | | | | 24.02.21 |
| Нормоконтроль | Костева | | | | 24.02.21 |
| ГИП | Халиуллин | | | | 24.02.21 |
| Проект межевания территории Материалы по обоснованию проекта межевания территории | | | | Стадия | Лист |
| Чертеж межевания Масштаб 1:2000 | | | | ПМТ | 3 |
| | | | | Листов | 23 |
| | | | | ООО «РН-СахалинНИПИнефть» | |

Линия соединения с Листом 4

С
 ↑
 Линия соединения с Листом 3.

Линия соединения с Листом 5


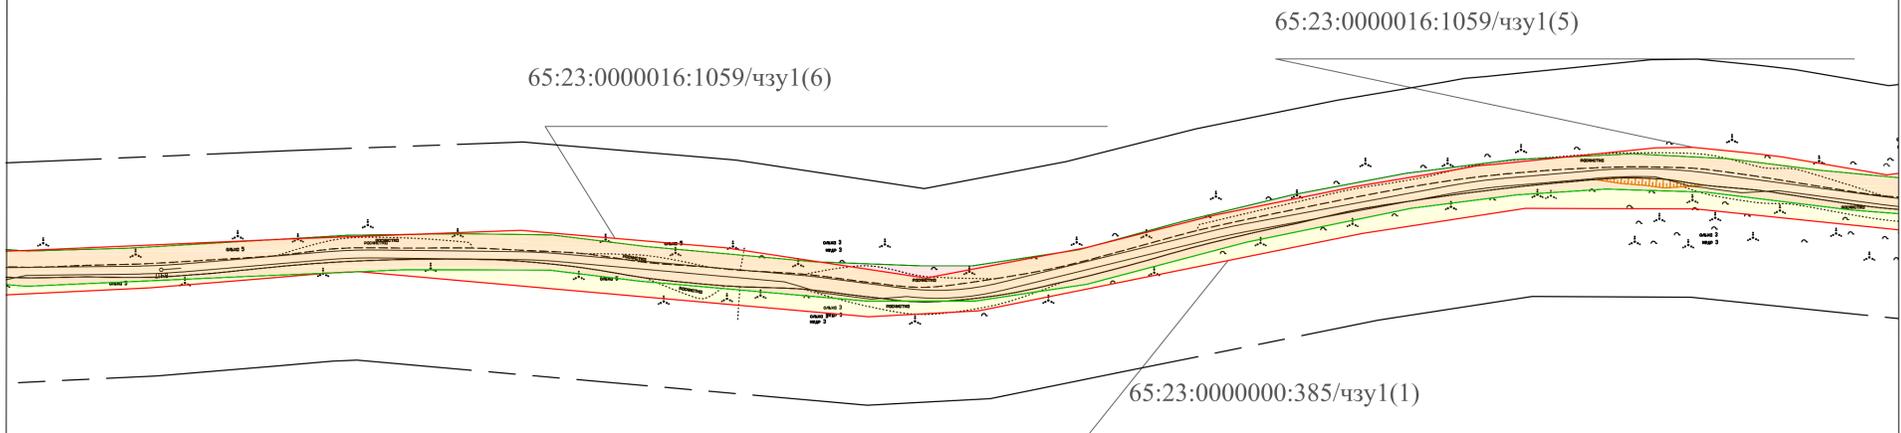


Схема размещения листов

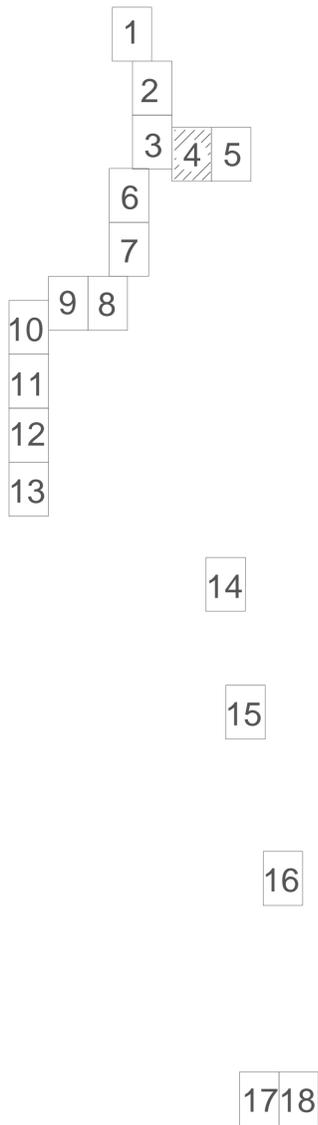

УСЛОВНЫЕ ОБОЗНАЧЕНИЯ

Границы

- Границы территории в отношении которой осуществляется подготовка проекта планировки
- Границы существующих земельных участков, учтенных в ЕГРН (кадастровые номера, категория земель)
- Границы установленных зон с особыми условиями использования территории сведения о которых внесены в ЕГРН
- Границы существующих земельных участков, учтенных в ЕГРН. Предоставленные в аренду ПАО НК «Роснефть»
- Зоны планируемого размещения проектируемых объектов

65:23:0000016:1059/чзу1- условное обозначение образуемых частей земельных участков

65:23:0000000:385 - Обозначение кадастрового номера земельного участка

65:23:0000020 - Обозначение номера кадастрового квартала

| | | | | | |
|--|------|---------|------|-----------------------------|----------|
| 05331-ПП-4 11.000.000-ППТПМТ-05-4-004 | | | | | |
| «ВРЕМЕННЫЕ ПОДЪЕЗДНЫЕ АВТОДОРОГИ К УЗА НА ПЕРИОД СТРОИТЕЛЬСТВА ОБЪЕКТА «НЕФТЕПРОВОД «НПС САБО – УПН ДАГИ»» | | | | | |
| Изм. | Кол. | Лист | Мзак | Подп. | Дата |
| Разработал | | Шулаева | | | 24.02.21 |
| Проверил | | Костева | | | 24.02.21 |
| Проект межевания территории Материалы по обоснованию проекта межевания территории | | | | Стадия | Лист |
| | | | | ПМТ | 4 |
| Чертеж межевания Масштаб 1:2000 | | | | Листов | 23 |
| Нормоконтроль ГИП | | | | Халицкая | 24.02.21 |
| | | | | 000*РН-СахалинИПИ*Роснефть* | |



Линия соединения с листом 4


65:23:0000016:1059/чзу1(2)

65:23:0000000:385/чзу1(1)

65:23:0000016:1059/чзу1(3)

65:23:0000016:1059/чзу1(4)

Схема размещения листов

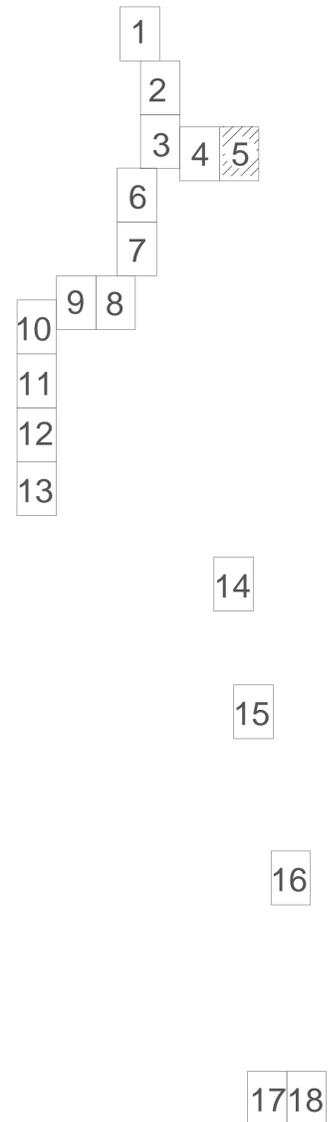



- УСЛОВНЫЕ ОБОЗНАЧЕНИЯ**
- Границы**
 - Границы территории в отношении которой осуществляется подготовка проекта планировки
- Границы существующих земельных участков, учтенных в ЕГРН (кадастровые номера, категория земель)**
- Границы установленных зон с особыми условиями использования территории сведения о которых внесены в ЕГРН**
- Границы существующих земельных участков, учтенных в ЕГРН. Предоставленные в аренду ПАО НК «Роснефть»**
- Зоны планируемого размещения проектируемых объектов**

65:23:0000016:1059/чзу1 - условное обозначение образуемых частей земельных участков
 65:23:0000000:385 - Обозначение кадастрового номера земельного участка
 65:23:0000020 - Обозначение номера кадастрового квартала

| | | | | | | | | | |
|---------------|-----------|------|--------|-------|----------|---|-------------------------|------|--------|
| | | | | | | 05331-ПП-411000.000-ППТПМТ-05-4-005 | | | |
| | | | | | | «ВРЕМЕННЫЕ ПОДЪЕЗДНЫЕ АВТОДОРОГИ К УЗА НА ПЕРИОД СТРОИТЕЛЬСТВА ОБЪЕКТА «НЕФТЕПРОВОД «НПС САБО – УПН ДАГИ» | | | |
| Изм. | Кол. | Лист | № док. | Подп. | Дата | Проект межевания территории Материалы по обоснованию проекта межевания территории | Стадия | Лист | Листов |
| Разработал | Шулаева | | | | 24.02.21 | | ПМТ | 5 | 23 |
| Проверил | Костева | | | | 24.02.21 | Чертеж межевания Масштаб 1:2000 | 00079Н-СахалинНИПИнефть | | |
| Нормоконтроль | Костева | | | | 24.02.21 | | | | |
| ГИП | Халциллин | | | | 24.02.21 | | | | |

Изм. № подл. 00000
 Подпись и дата
 Взам. инв. №

Линия соединения с Листом 3

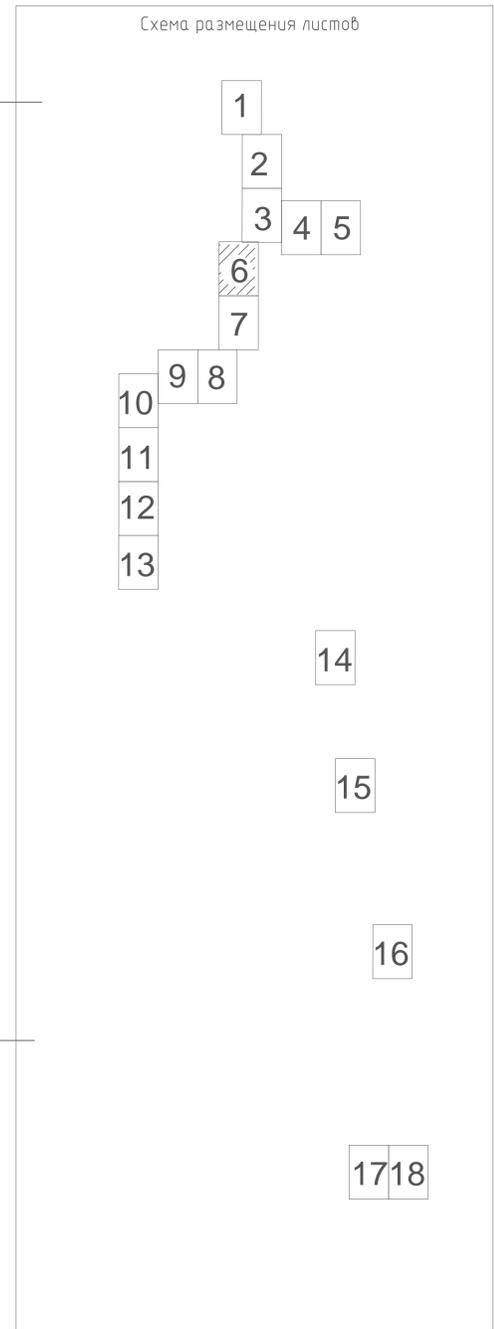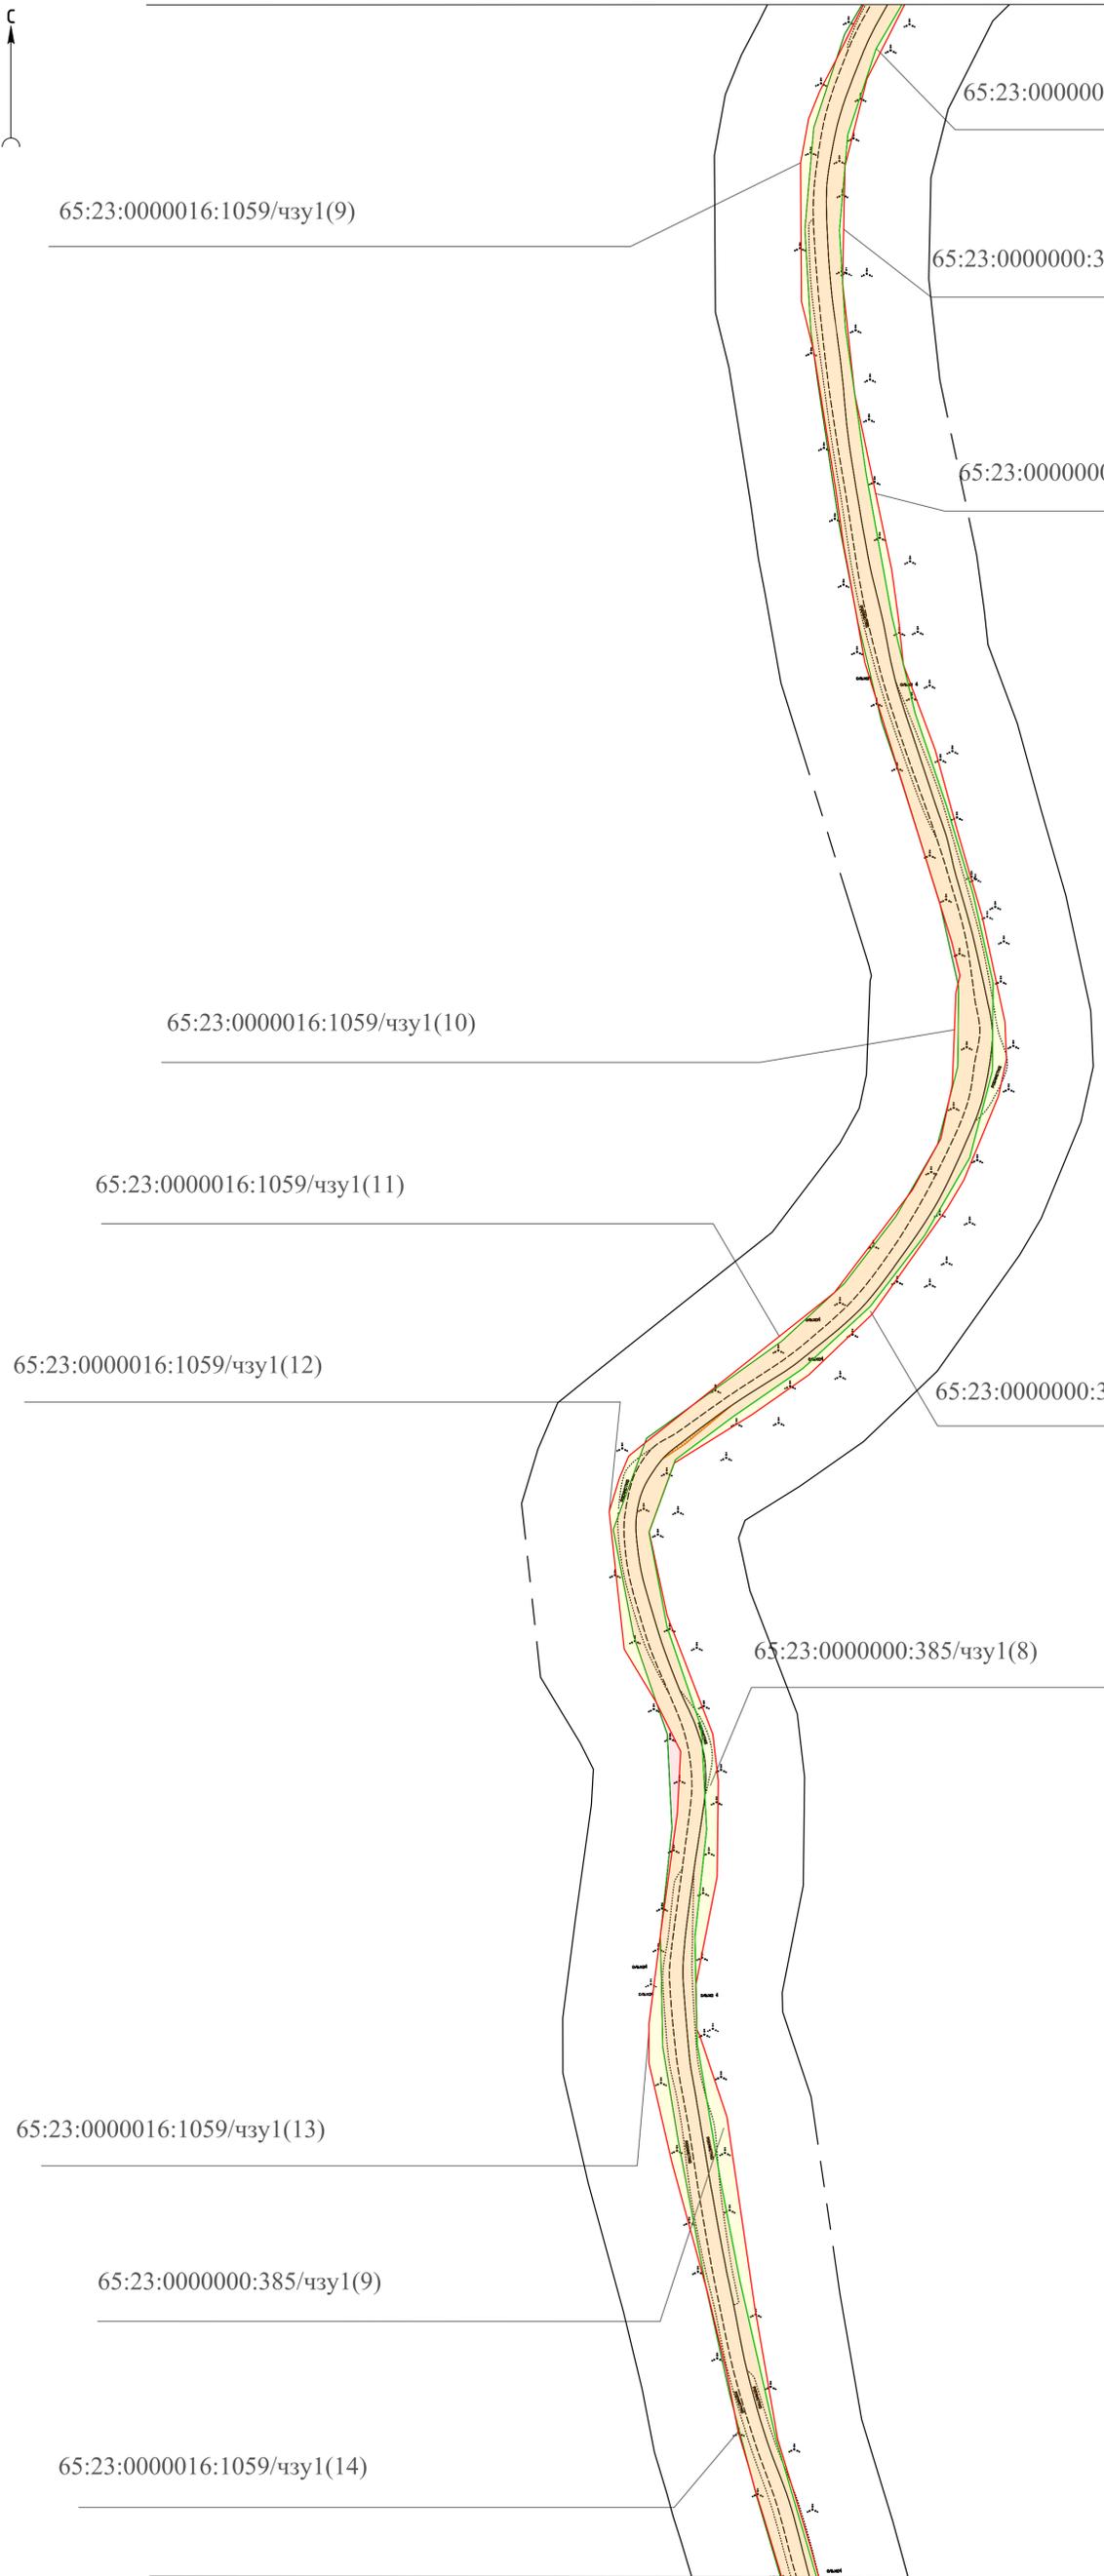

УСЛОВНЫЕ ОБОЗНАЧЕНИЯ

- Границы**
 - Границы территории в отношении которой осуществляется подготовка проекта планировки
 - Границы существующих земельных участков, учтенных в ЕГРН (кадастровые номера, категория земель)
 - Границы установленных зон с особыми условиями использования территории сведения о которых внесены в ЕГРН
 - Границы существующих земельных участков, учтенных в ЕГРН. Предоставленные в аренду ПАО НК «Роснефть»
 - Зоны планируемого размещения проектируемых объектов

65:23:0000016:1059/чзу1- условное обозначение образцовых частей земельных участков
 65:23:0000000:385 - Обозначение кадастрового номера земельного участка
 65:23:0000020 - Обозначение номера кадастрового квартала



Изм. № подл. Подпись и дата
 00000

| | | | | | | | | | |
|-------------------------------------|-----------|------|--------|-------|----------|--|--------------------------|------|--------|
| 05331-ПП-411000.000-ППТПМТ-05-4-006 | | | | | | «ВРЕМЕННЫЕ ПОДЪЕЗДНЫЕ АВТОДОРОГИ К УЗА НА ПЕРИОД СТРОИТЕЛЬСТВА ОБЪЕКТА «НЕФТЕПРОВОД «НПС САБО – УПН ДАГИ»» | | | |
| Изм. | Кол. | Лист | № док. | Подп. | Дата | Проект межевания территории Материалы по обоснованию проекта межевания территории | Стадия | Лист | Листов |
| Разработал | Шулаева | | | | 24.02.21 | | ПМТ | 6 | 23 |
| Проверил | Костева | | | | 24.02.21 | Чертеж межевания Масштаб 1:2000 | 000*РН-СахалинНИПИнефть* | | |
| Нормоконтроль | Костева | | | | 24.02.21 | | | | |
| ГИП | Халиуллин | | | | 24.02.21 | | | | |

Линия соединения с Листом 7



Линия соединения с Листом 6

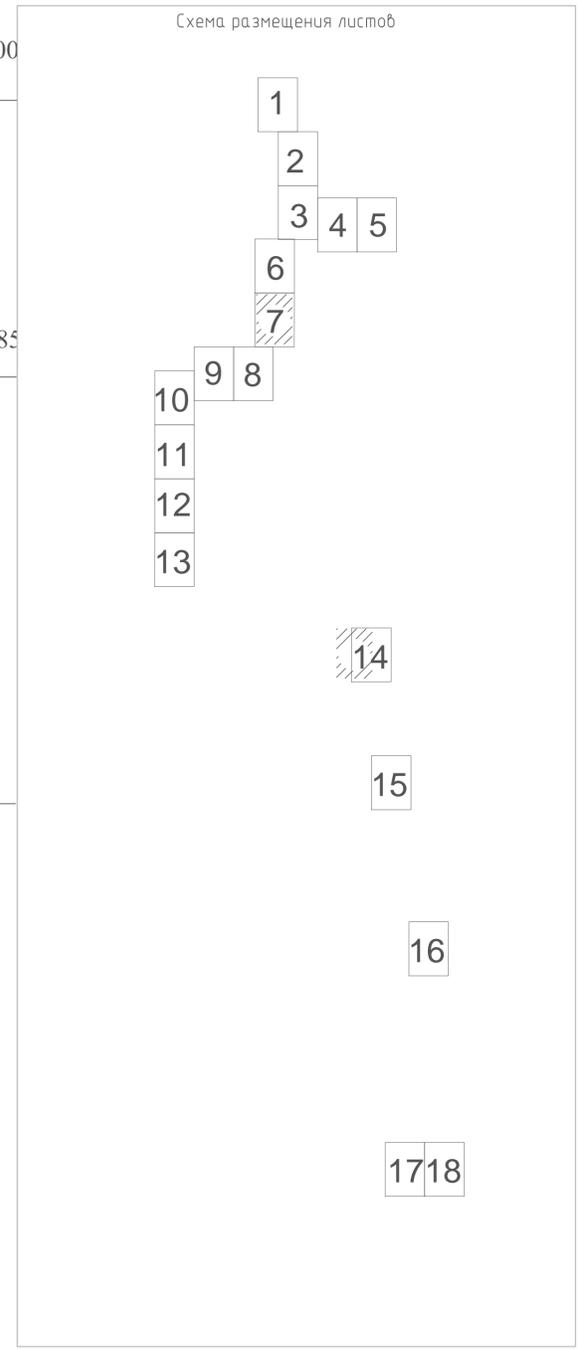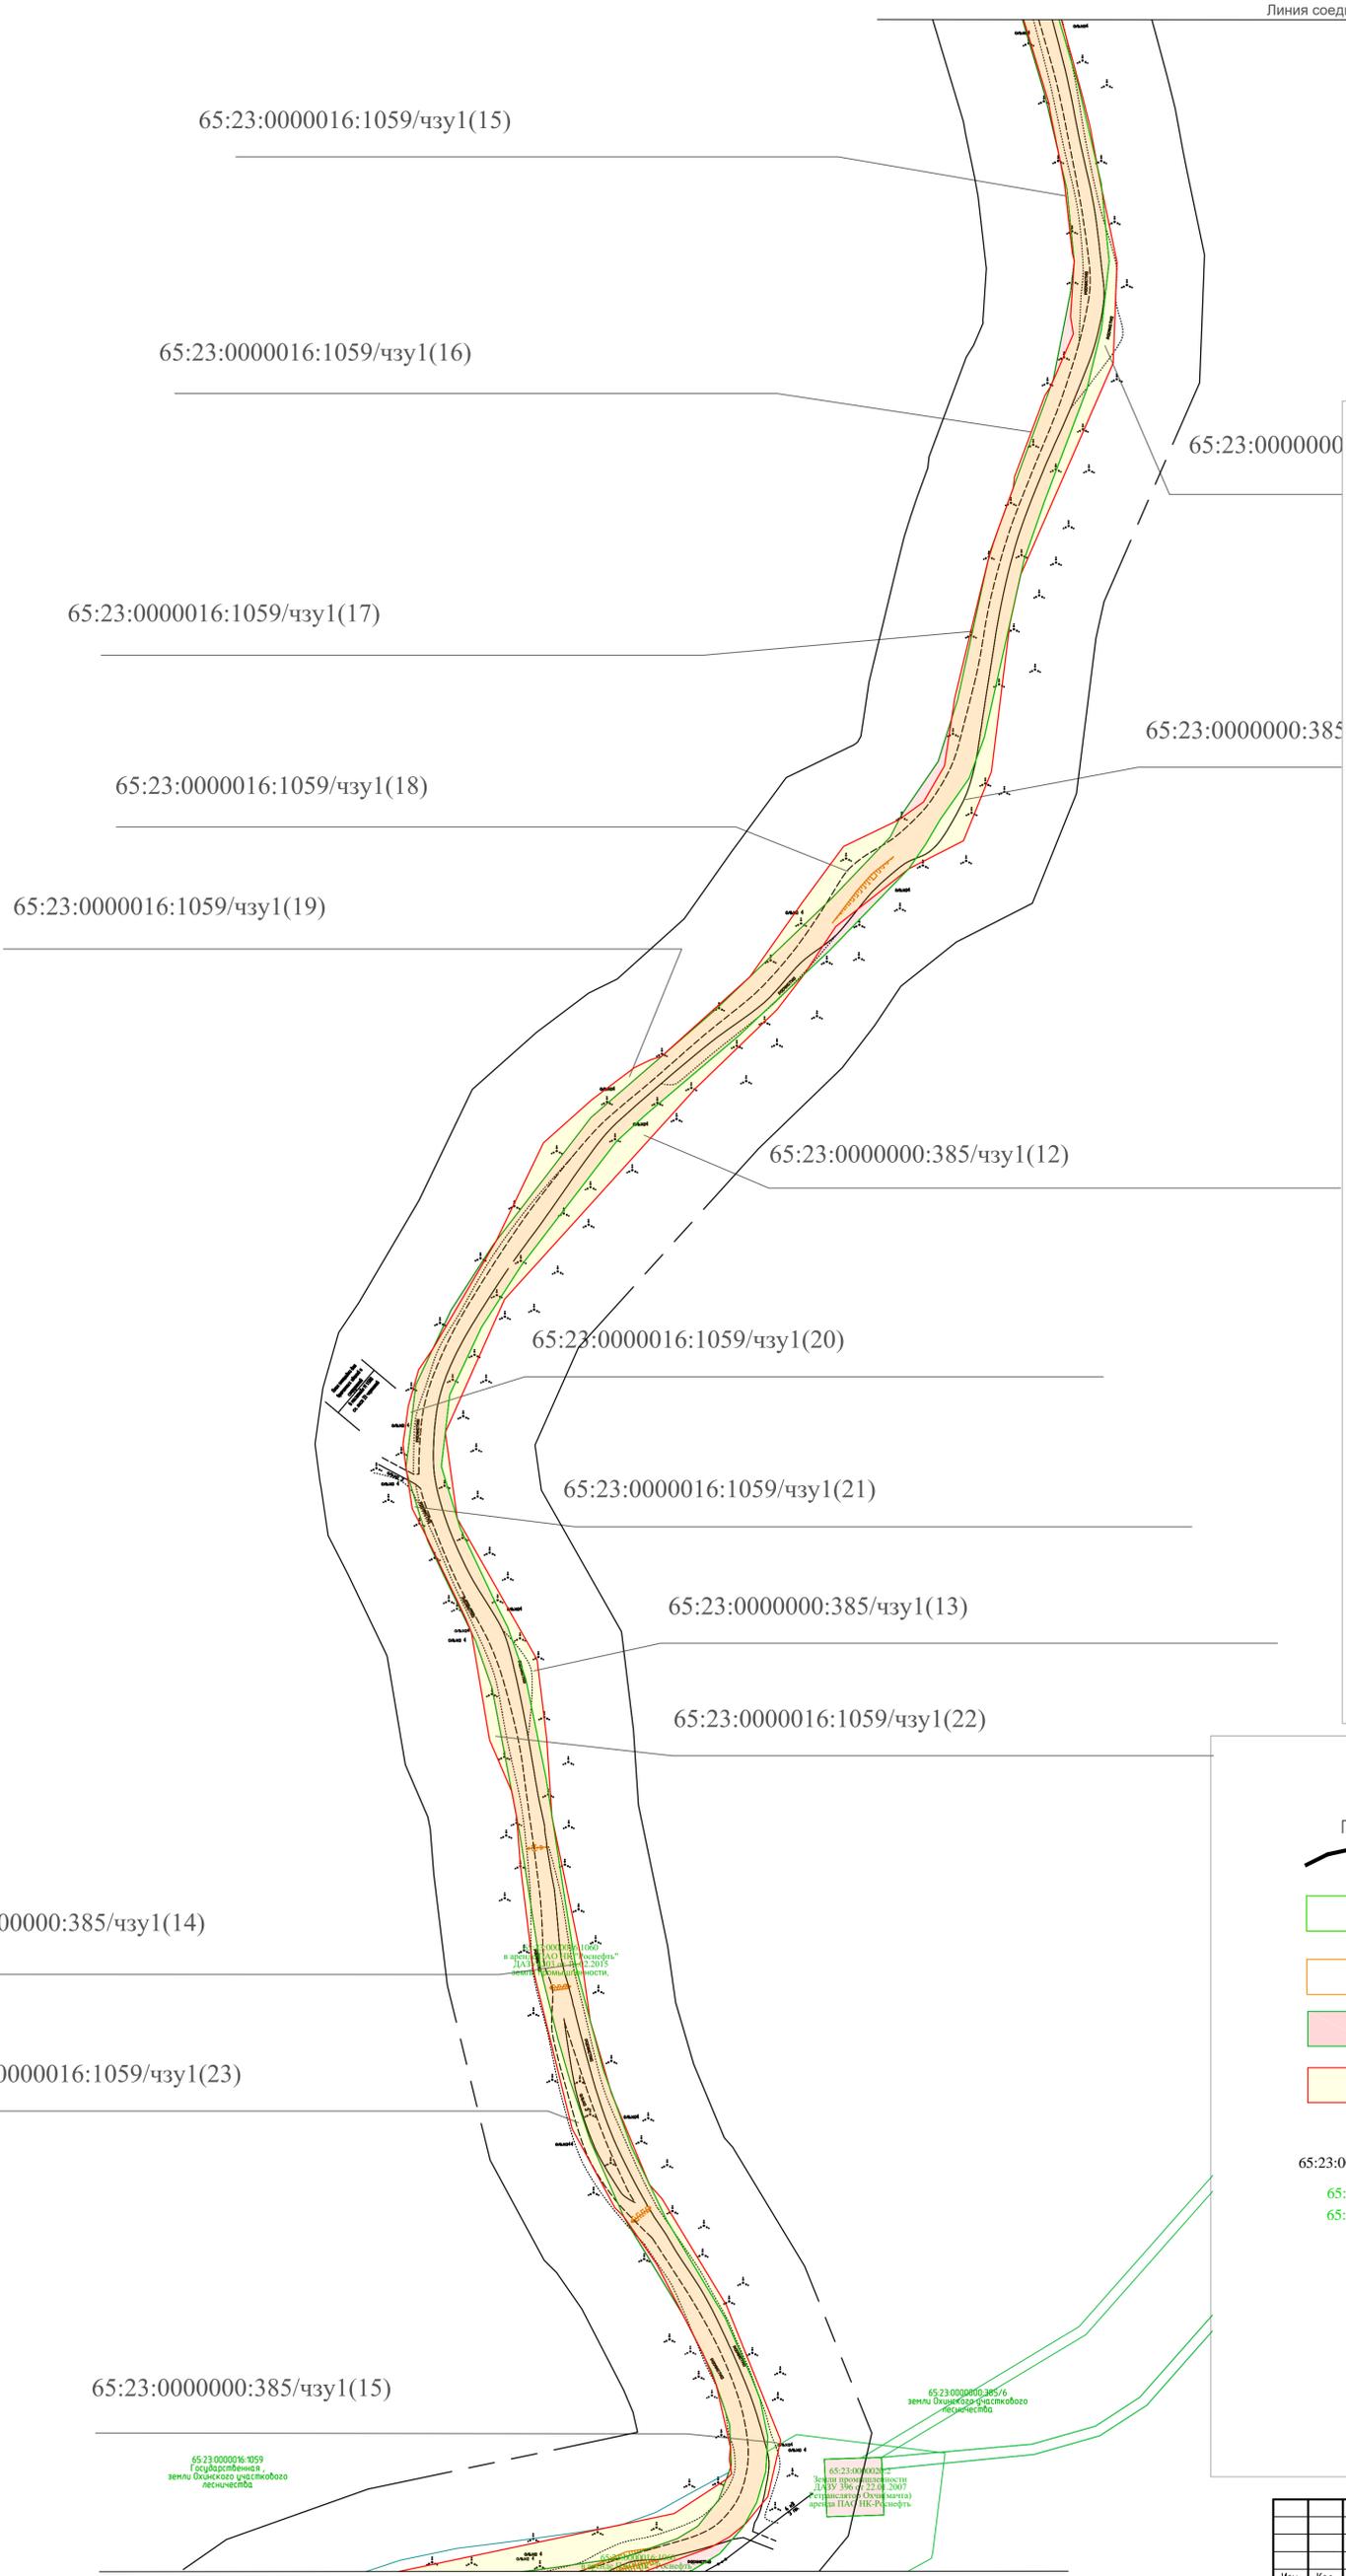

УСЛОВНЫЕ ОБОЗНАЧЕНИЯ

Границы

- Границы территории в отношении которой осуществляется подготовка проекта планировки
- Границы существующих земельных участков, учтенных в ЕГРН (кадастровые номера, категория земель)
- Границы установленных зон с особыми условиями использования территории сведения о которых внесены в ЕГРН
- Границы существующих земельных участков, учтенных в ЕГРН. Предоставленные в аренду ПАО НК "Роснефть"
- Зоны планируемого размещения проектируемых объектов

65:23:0000016:1059/чзу1 - условное обозначение обрабатываемых частей земельных участков

- 65:23:0000000:385 - Обозначение кадастрового номера земельного участка
- 65:23:0000020 - Обозначение номера кадастрового квартала

Изм. № подл. 000000
 Подпись и дата
 Взам. инв. №

Линия соединения с Листом 8

| | | | | | | | | | |
|-------------------------------------|-----------|------|--------|-------|----------|--|---------------------------|------|--------|
| 05331-ПП-411000.000-ППТПМТ-05-4-007 | | | | | | «ВРЕМЕННЫЕ ПОДЪЕЗДНЫЕ АВТОДОРОГИ К УЗА НА ПЕРИОД СТРОИТЕЛЬСТВА ОБЪЕКТА «НЕФТЕПРОВОД «НПС САБО - УПН ДАГИ»» | | | |
| Изм. | Кол. | Лист | М.В.ок | Подп. | Дата | Проект межевания территории Материалы по обоснованию проекта межевания территории | Стадия | Лист | Листов |
| Разработал | Шулаева | | | | 24.02.21 | | ПМТ | 7 | 23 |
| Проверил | Костева | | | | 24.02.21 | Чертеж межевания Масштаб 1:2000 | ООО "РН-СахалинНИПИнефть" | | |
| Нормоконтроль | Костева | | | | 24.02.21 | | | | |
| ГИП | Халиуллин | | | | 24.02.21 | | | | |


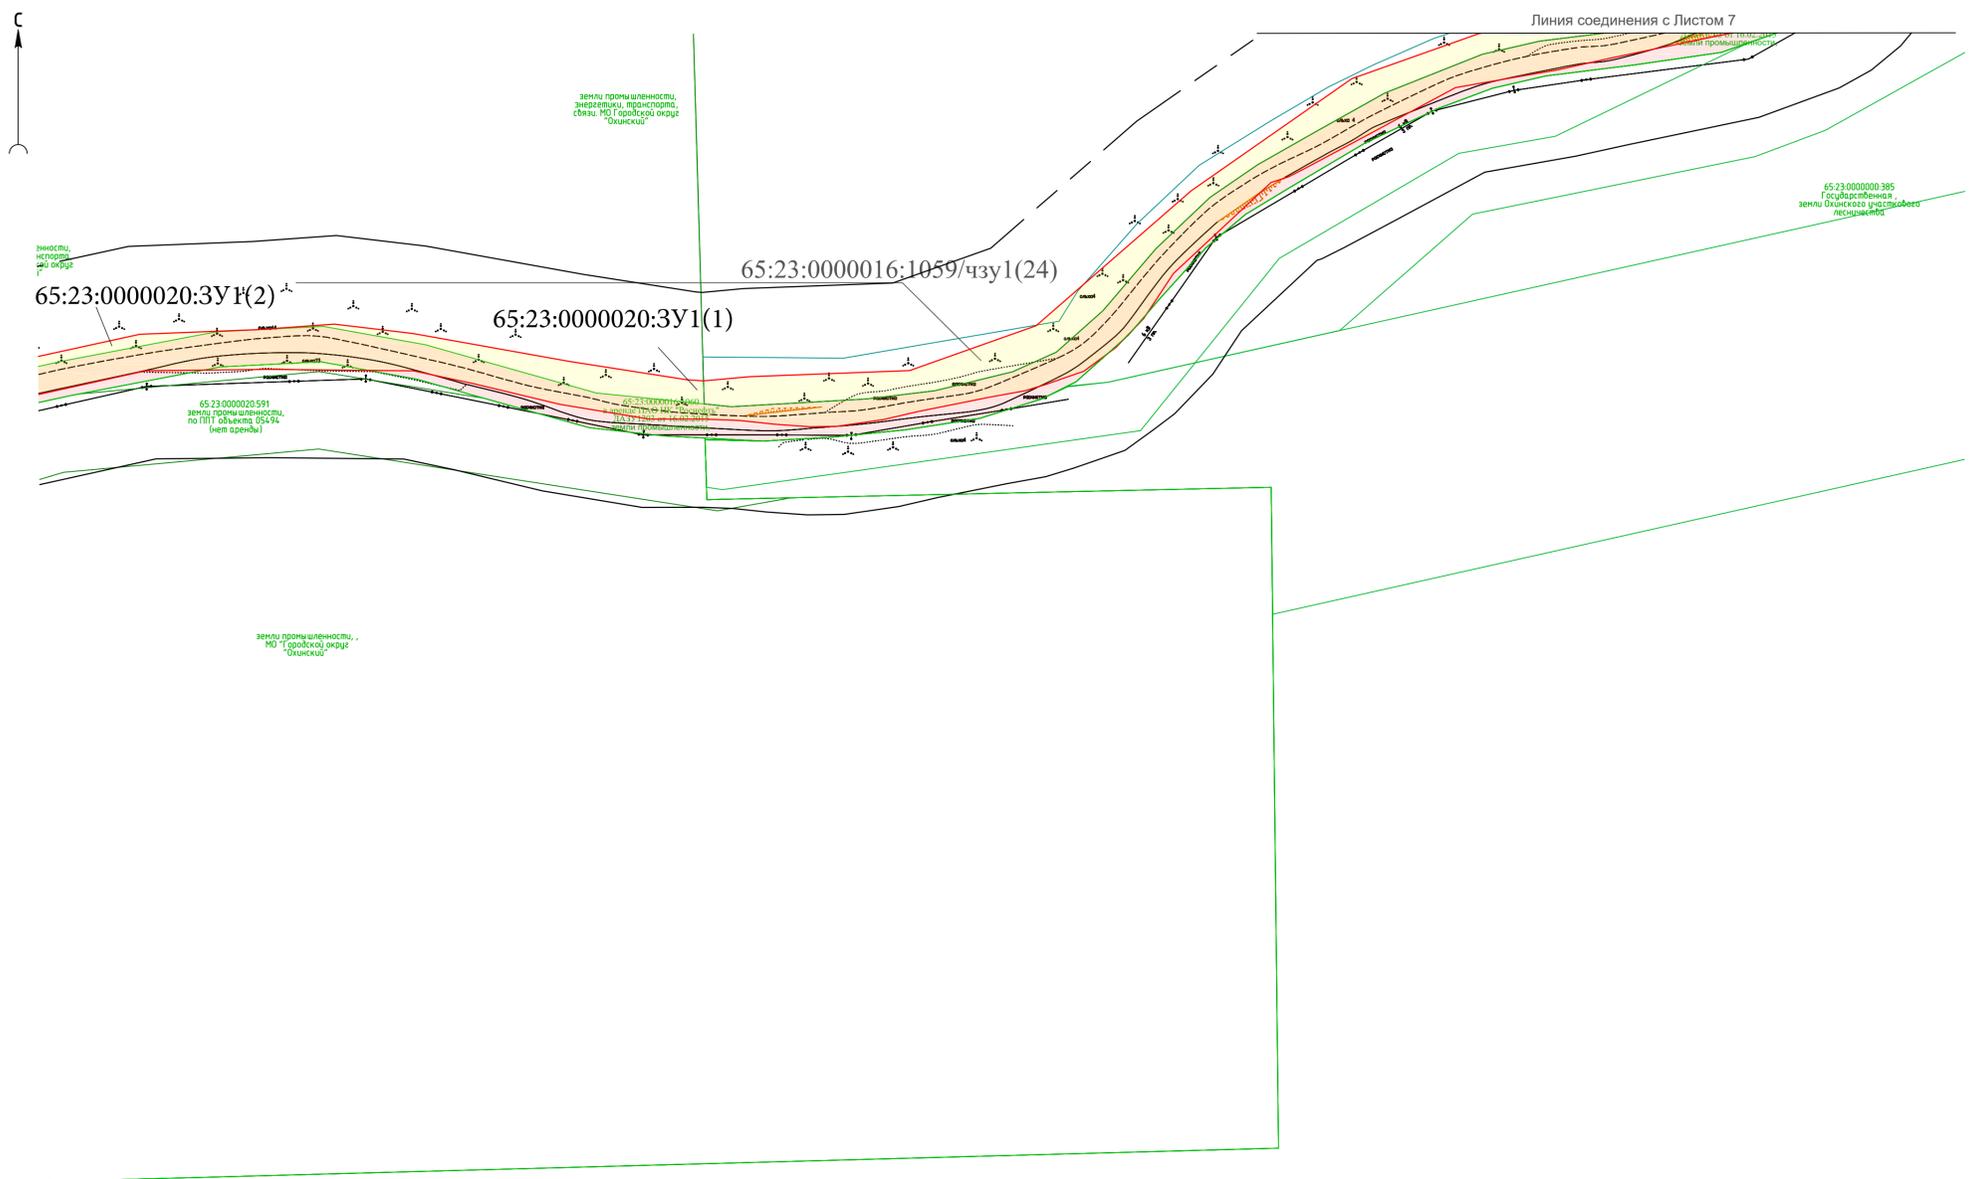


Схема размещения листов

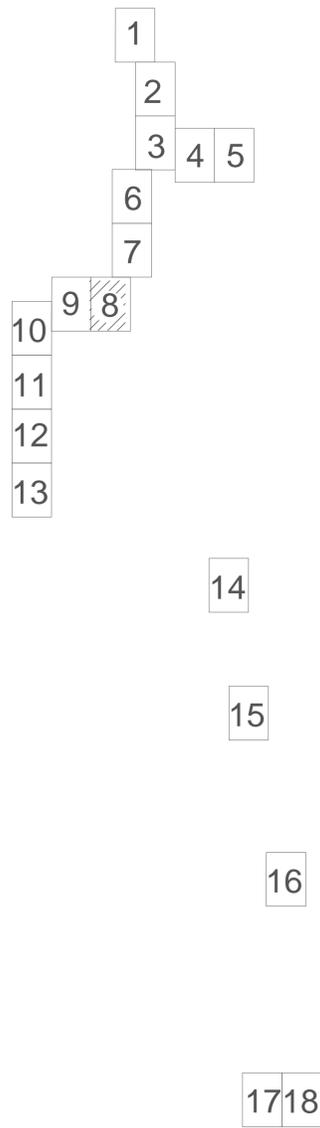

УСЛОВНЫЕ ОБОЗНАЧЕНИЯ

- Границы**
- Границы территории в отношении которой осуществляется подготовка проекта планировки
 - Границы существующих земельных участков, учтенных в ЕГРН (кадастровые номера, категория земель)
 - Границы установленных зон с особыми условиями использования территории сведения о которых внесены в ЕГРН
 - Границы существующих земельных участков, учтенных в ЕГРН. Предоставленные в аренду ПАО НК «Роснефть»
 - Зоны планируемого размещения проектируемых объектов

65:23:0000016:1059/чзу1 - условное обозначение образуемых частей земельных участков
 65:23:0000000:385 - Обозначение кадастрового номера земельного участка
 65:23:0000020 - Обозначение номера кадастрового квартала

| | | | | | |
|---|-----------|------|------|---------------------------|----------|
| 05331-ПП-411000.000-ППТПМТ-05-Ч-008 | | | | | |
| «ВРЕМЕННЫЕ ПОДЪЕЗДНЫЕ АВТОДОРОГИ К ЧУЗ НА ПЕРИОД СТРОИТЕЛЬСТВА ОБЪЕКТА «НЕФТЕПРОВОД «НПС САБО – УПН ДАГИ» | | | | | |
| Изм. | Кол. | Лист | Мзак | Подп. | Дата |
| Разработал | Шулаева | | | | 24.02.21 |
| Проверил | Костева | | | | 24.02.21 |
| Нормоконтроль | Костева | | | | 24.02.21 |
| ГИП | Халиуллин | | | | 24.02.21 |
| Проект межевания территории Материалы по обоснованию проекта межевания территории | | | | Стадия | Лист |
| Чертеж межевания Масштаб 1:2000 | | | | ПМТ | 8 |
| | | | | Листов | 23 |
| | | | | ООО «РН-СахалинНИПИнефть» | |


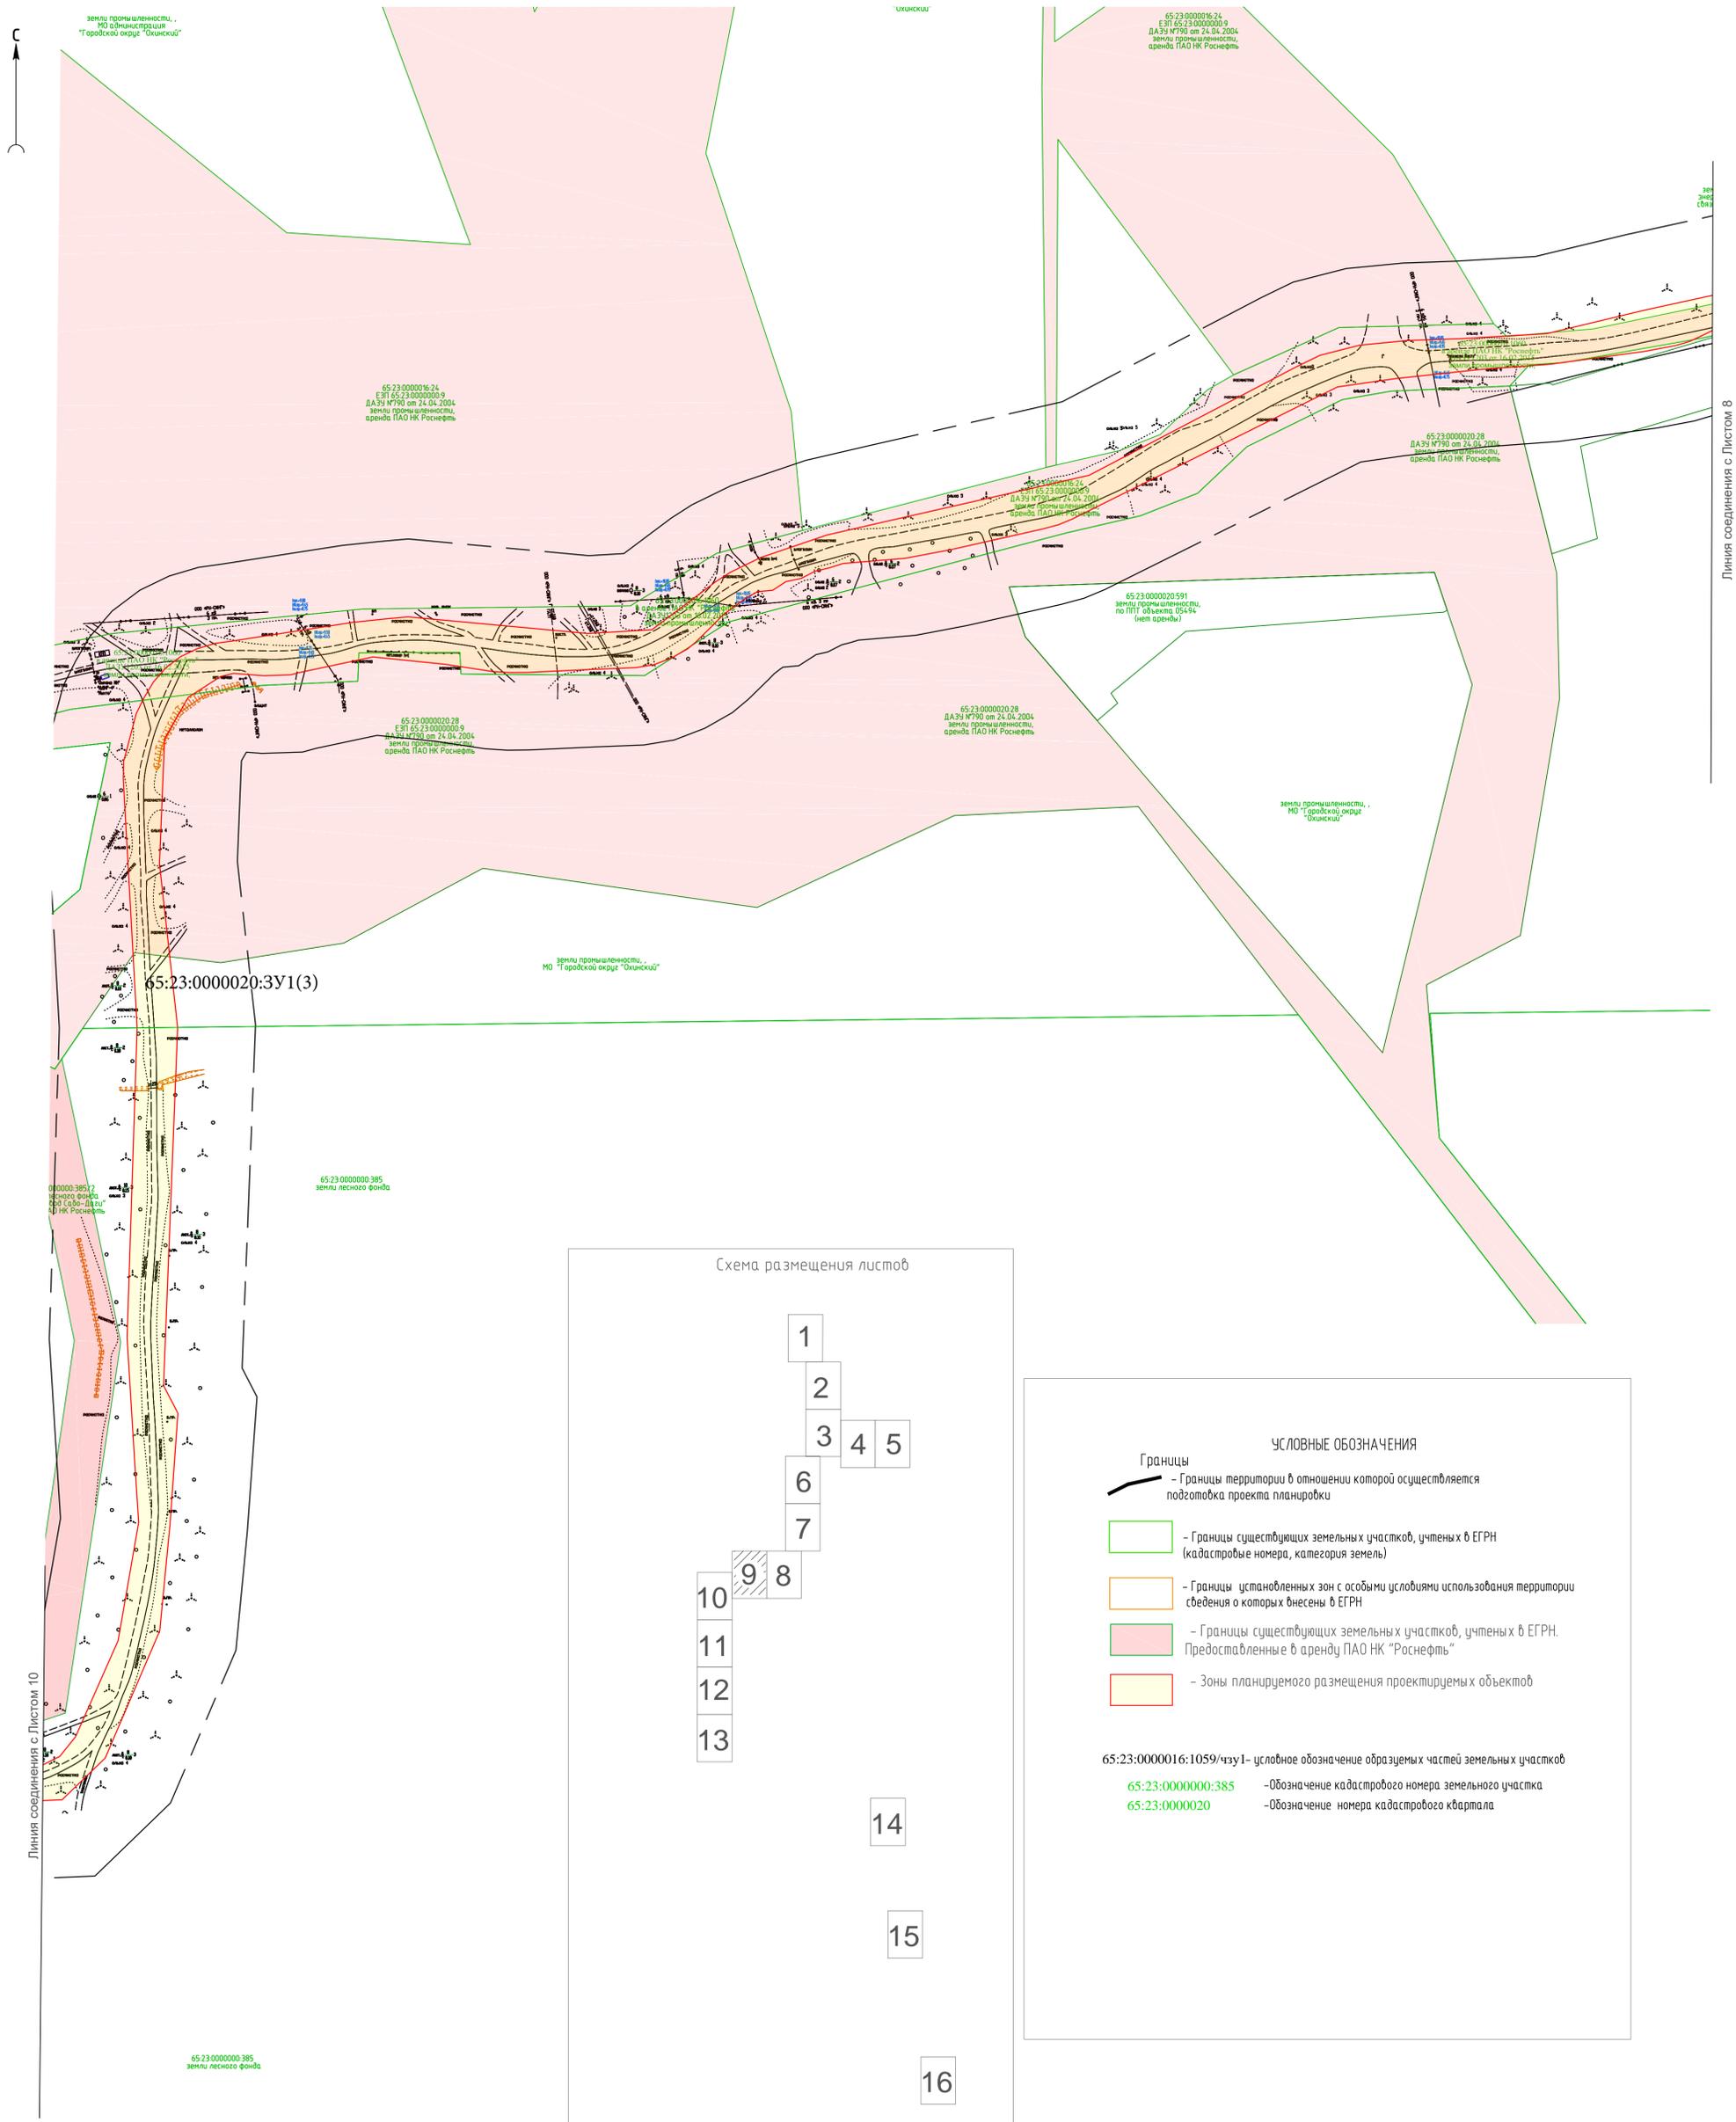


Схема размещения листов

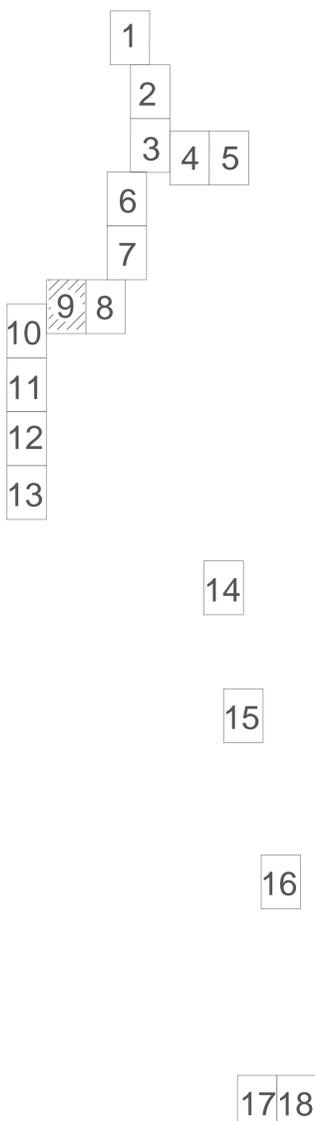

- УСЛОВНЫЕ ОБОЗНАЧЕНИЯ**
- Границы**
- Границы территории в отношении которой осуществляется подготовка проекта планировки
 - Границы существующих земельных участков, учтенных в ЕГРН (кадастровые номера, категория земель)
 - Границы установленных зон с особыми условиями использования территории сведения о которых внесены в ЕГРН
 - Границы существующих земельных участков, учтенных в ЕГРН. Предоставлены в аренду ПАО НК «Роснефть»
 - Зоны планируемого размещения проектируемых объектов

65:23:0000016:1059/чзу1- условное обозначение образуемых частей земельных участков
 65:23:0000000:385 - Обозначение кадастрового номера земельного участка
 65:23:0000020 - Обозначение номера кадастрового квартала

Лист. № подл. 00000
 Подпись и дата
 Взам. инв. №

| | | | | | |
|--|------|-----------|------------------------------|-------|----------|
| 05331-ПП-411000.000-ППТПМТ-05-4-009 | | | | | |
| «ВРЕМЕННЫЕ ПОДЪЕЗДНЫЕ АВТОДОРОГИ К ЧУЗА НА ПЕРИОД СТРОИТЕЛЬСТВА ОБЪЕКТА «НЕФТЕПРОВОД «НПС САБО – УПН ДАГИ» | | | | | |
| Изм. | Кол. | Лист | № док | Подп. | Дата |
| Разработал | | Шулаева | | | 24.02.21 |
| Проверил | | Костева | | | 24.02.21 |
| Нормоконтроль | | Костева | | | 24.02.21 |
| ГИП | | Халиуллин | | | 24.02.21 |
| Проект межевания территории Материалы по обоснованию проекта межевания территории | | | Стадия | Лист | Листов |
| Чертеж межевания Масштаб 1:2000 | | | ПМТ | 9 | 23 |
| | | | 000*РН-СахалинНИПИ*Роснефть* | | |





УСЛОВНЫЕ ОБОЗНАЧЕНИЯ

Границы

- Границы территории в отношении которой осуществляется подготовка проекта планировки
- Границы существующих земельных участков, учтенных в ЕГРН (кадастровые номера, категория земель)
- Границы установленных зон с особыми условиями использования территории сведения о которых внесены в ЕГРН
- Границы существующих земельных участков, учтенных в ЕГРН. Предоставленные в аренду ПАО НК «Роснефть»
- Зоны планируемого размещения проектируемых объектов

65:23:0000016:1059/чзу1- условное обозначение образуемых частей земельных участков

65:23:0000000:385 -Обозначение кадастрового номера земельного участка
 65:23:0000020 -Обозначение номера кадастрового квартала

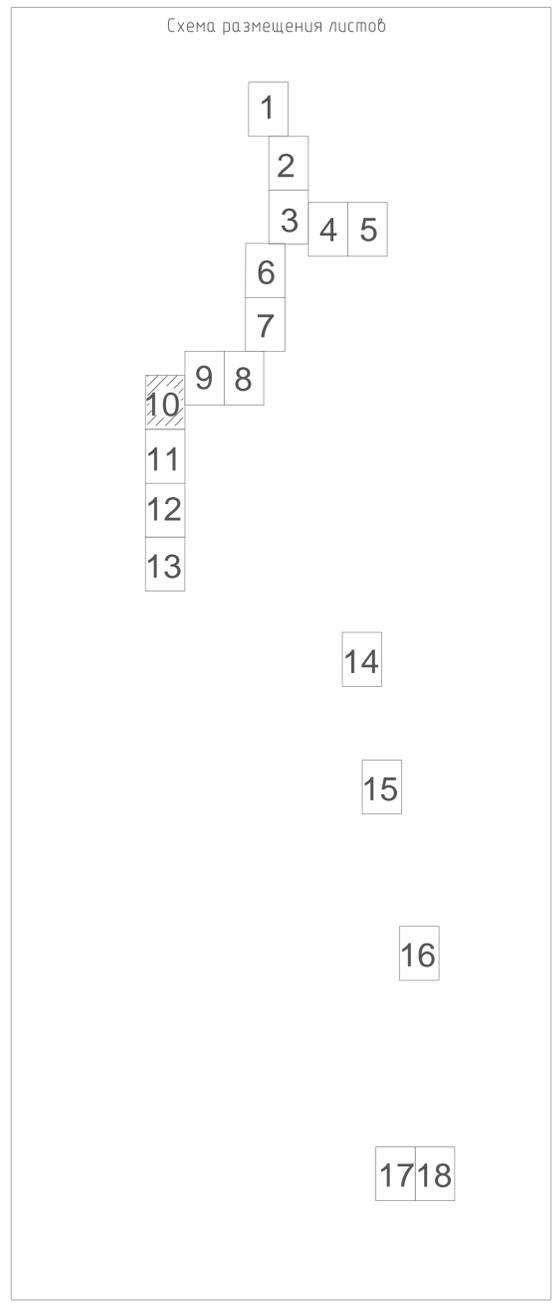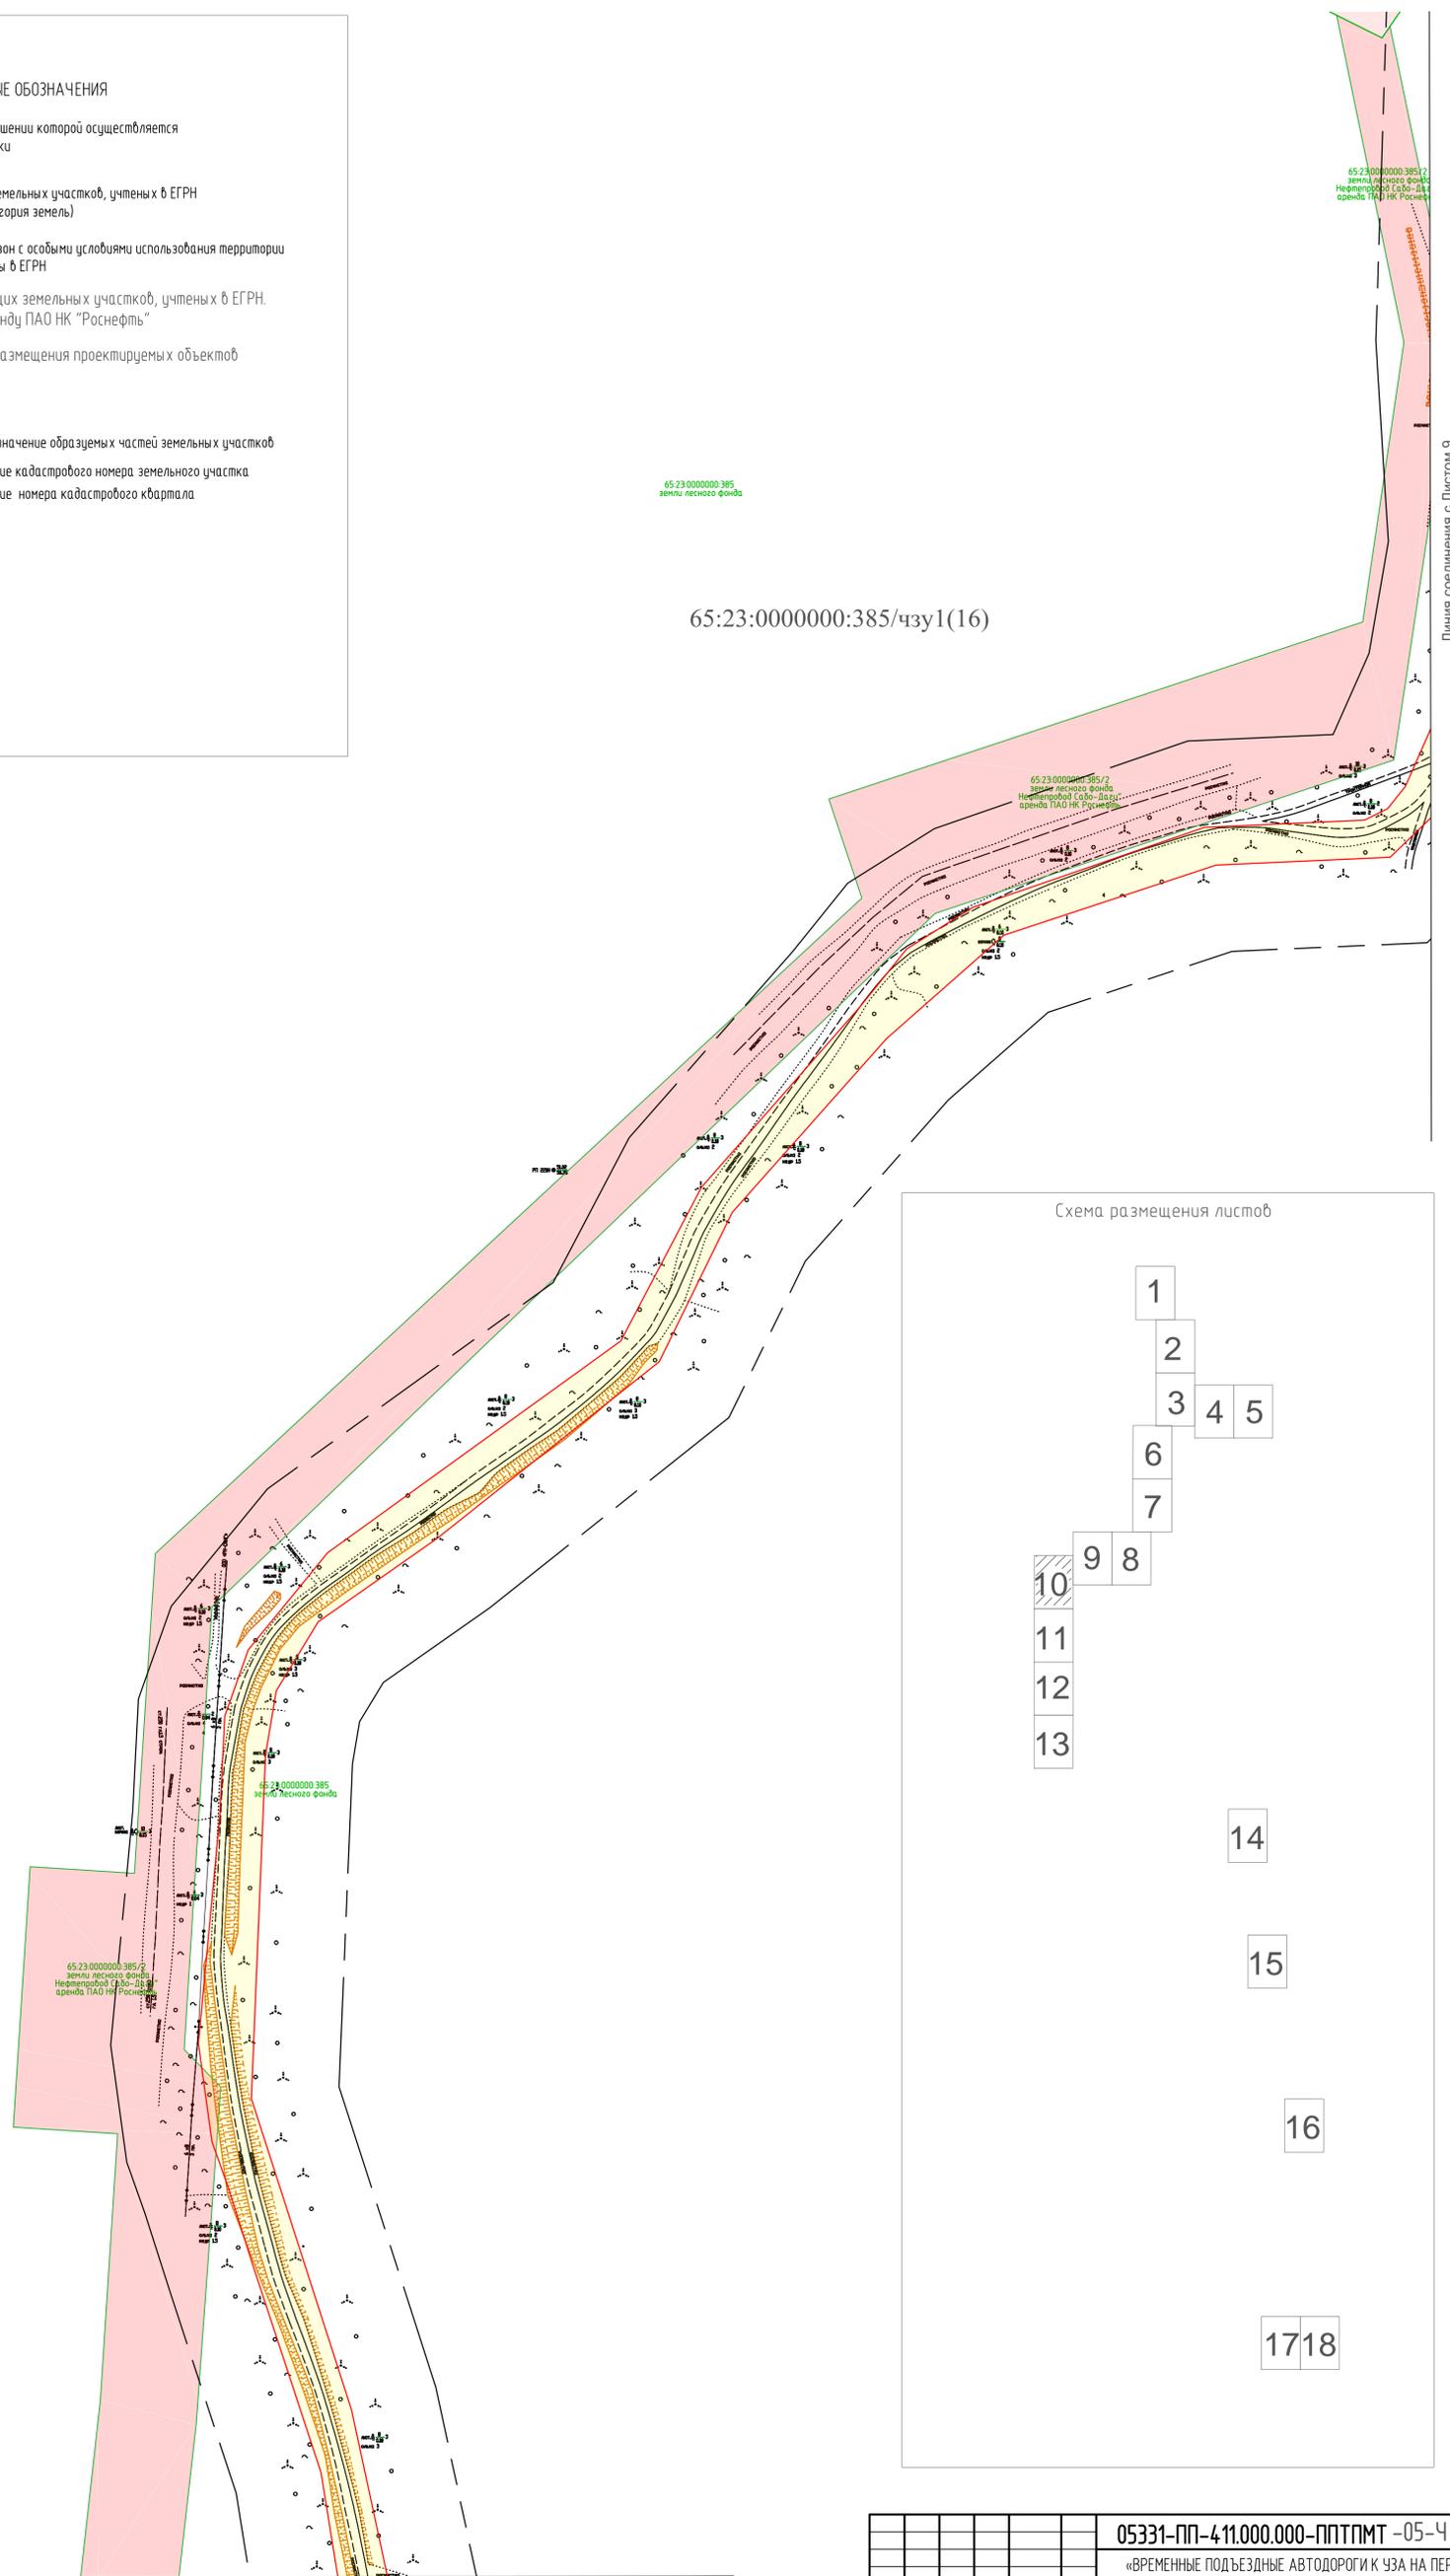


Изм. № подл. 00000
 Подпись и дата
 Взам. инв. №

Линия соединения с Листом 11

| | | | | | | | | | |
|---------------------------------------|-----------|------|--------|-------|----------|---|------------------------------|------|--------|
| 05331-ПП-411.000.000-ППТПМТ -05-4-010 | | | | | | «ВРЕМЕННЫЕ ПОДЪЕЗДНЫЕ АВТОДОРОГИ К ЧУЗ НА ПЕРИОД СТРОИТЕЛЬСТВА ОБЪЕКТА «НЕФТЕПРОВОД «НПС САБО – УПН ДАГИ» | | | |
| Изм. | Кол. | Лист | М.Звук | Подп. | Дата | Проект межевания территории Материалы по обоснованию проекта межевания территории | Стадия | Лист | Листов |
| Разработал | Шулаева | | | | 24.02.21 | | ПМТ | 10 | 23 |
| Проверил | Костева | | | | 24.02.21 | Чертеж межевания Масштаб 1:2000 | 000*РН-СахалинНИПИ*Роснефть* | | |
| Нормоконтроль | Костева | | | | 24.02.21 | | | | |
| ГИП | Халиуллин | | | | 24.02.21 | | | | |


Линия соединения с Листом 10

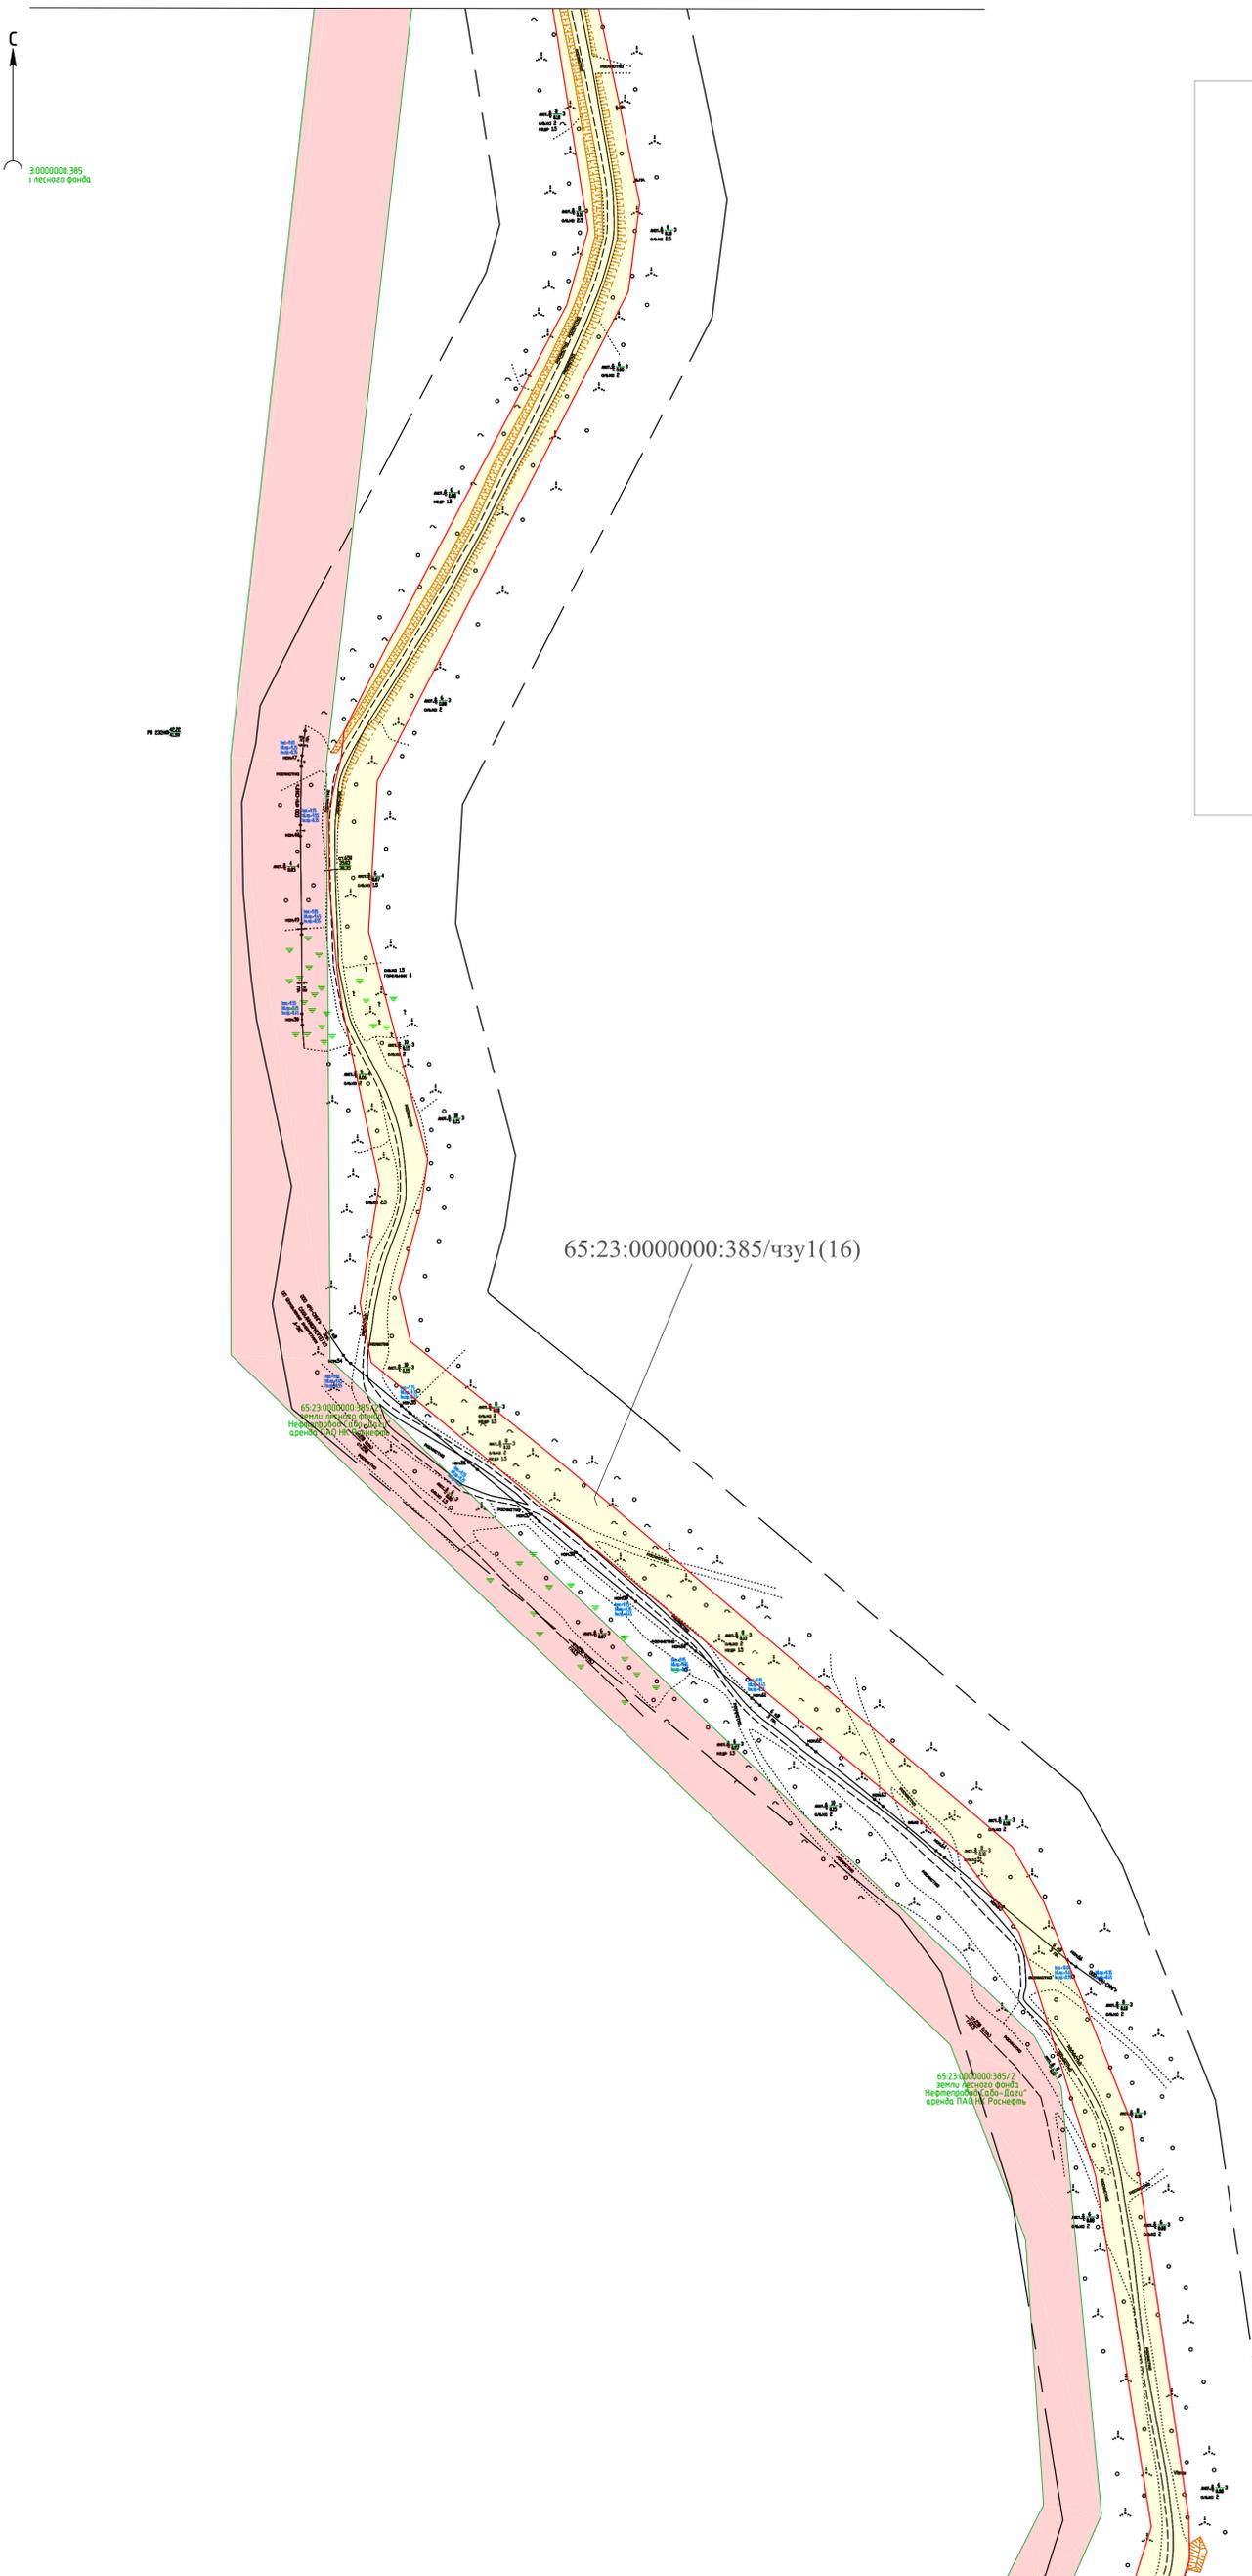

УСЛОВНЫЕ ОБОЗНАЧЕНИЯ

Границы
 - Границы территории в отношении которой осуществляется подготовка проекта планировки
 - Границы существующих земельных участков, учтенных в ЕГРН (кадастровые номера, категория земель)
 - Границы установленных зон с особыми условиями использования территории сведения о которых внесены в ЕГРН
 - Границы существующих земельных участков, учтенных в ЕГРН. Предоставленные в аренду ПАО НК «Роснефть»
 - Зоны планируемого размещения проектируемых объектов

65:23:0000016:1059/чзу1 - условное обозначение образуемых частей земельных участков
 65:23:0000000:385 - Обозначение кадастрового номера земельного участка
 65:23:0000020 - Обозначение номера кадастрового квартала

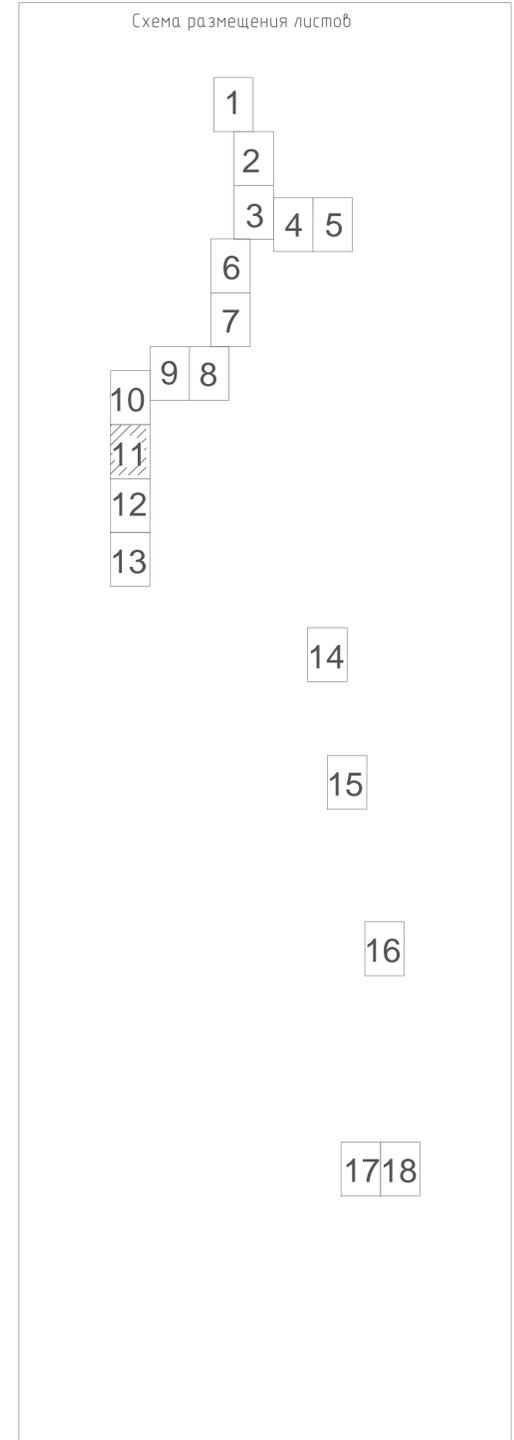

65:23:0000000:385/чзу1(16)

65:23:0000000:385/2
 земельный участок
 Нефтегазовый фонд
 Нефтегазовый фонд
 аренда ПАО НК «Роснефть»

65:23:0000000:385/2
 земельный участок
 Нефтегазовый фонд
 Нефтегазовый фонд
 аренда ПАО НК «Роснефть»

Линия соединения с Листом 12


| | | | | | | | | | |
|--------------------------------------|-----------|------|--------|-------|----------|---|---------------------------|------|--------|
| 05331-ПП-411.000.000-ППТПМТ-05-4-011 | | | | | | «ВРЕМЕННЫЕ ПОДЪЕЗДНЫЕ АВТОДОРОГИ К ЧУЗ НА ПЕРИОД СТРОИТЕЛЬСТВА ОБЪЕКТА «НЕФТЕПРОВОД «НПС САБО – УПН ДАГИ» | | | |
| Изм. | Кол. | Лист | № док. | Подп. | Дата | Проект межевания территории Материалы по обоснованию проекта межевания территории | Стадия | Лист | Листов |
| Разработал | Шулаева | | | | 24.02.21 | | ПМТ | 11 | 23 |
| Проверил | Костева | | | | 24.02.21 | Чертеж межевания Масштаб 1:2000 | ООО «РН-СахалинНИПИнефть» | | |
| Нормоконтроль | Костева | | | | 24.02.21 | | | | |
| ГИП | Халиуллин | | | | 24.02.21 | | | | |

Изм. № подл. 00000

Подпись и дата

Взам. инв. №


Линия соединения с Листом 11

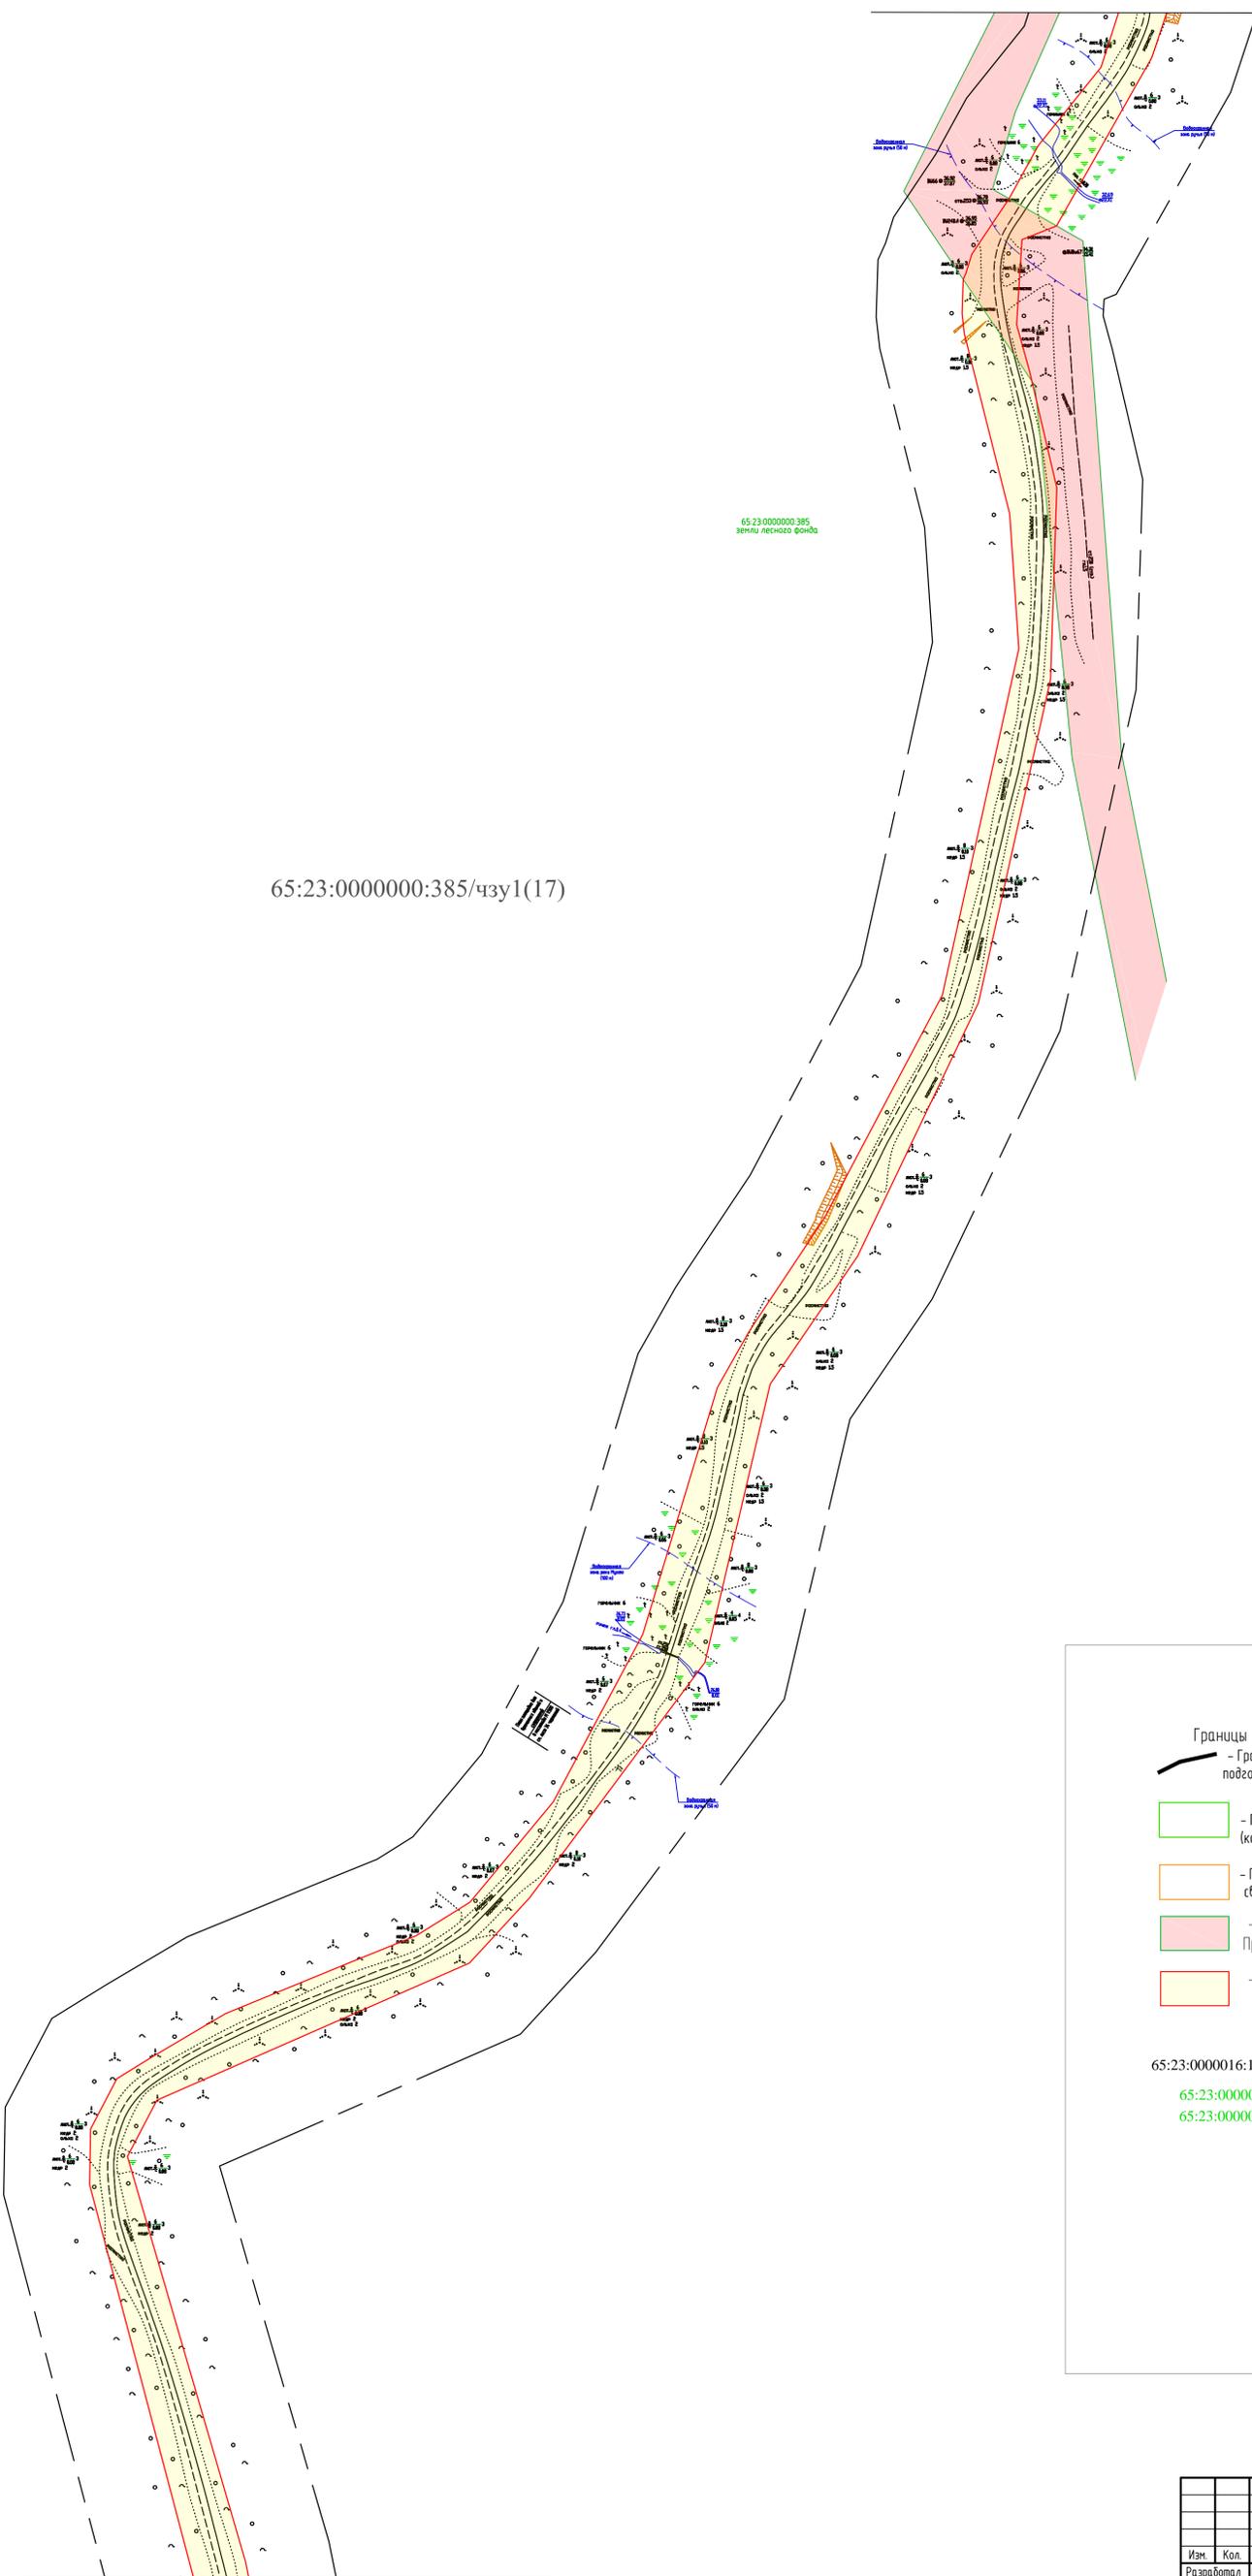

65:23:0000000:385/чзу1(17)

65:23:0000000:385
 земли лесного фонда

Схема размещения листов

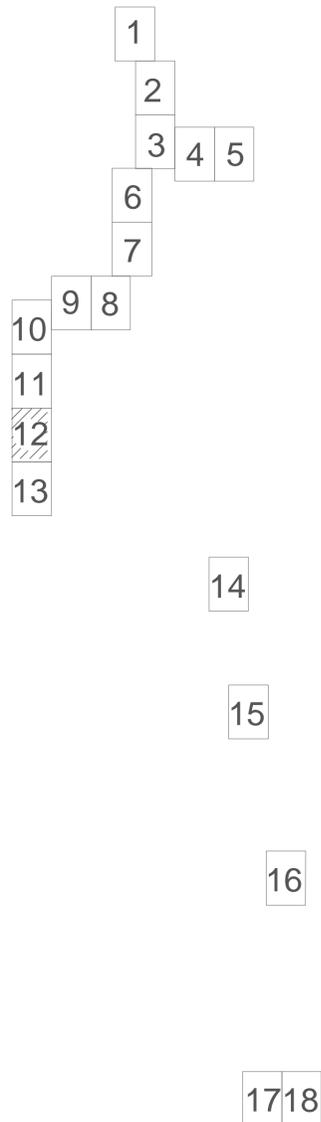

УСЛОВНЫЕ ОБОЗНАЧЕНИЯ

- Границы
- Границы территории в отношении которой осуществляется подготовка проекта планировки
- Границы существующих земельных участков, учтенных в ЕГРН (кадастровые номера, категория земель)
- Границы установленные зон с особыми условиями использования территории сведения о которых внесены в ЕГРН
- Границы существующих земельных участков, учтенных в ЕГРН. Предоставлены в аренду ПАО НК "Роснефть"
- Зоны планируемого размещения проектируемых объектов

65:23:0000016:1059/чзу1- условное обозначение образцовой части земельных участков
 65:23:0000000:385 -Обозначение кадастрового номера земельного участка
 65:23:0000020 -Обозначение номера кадастрового квартала

Линия соединения с Листом 13

| | | |
|--------------|----------------|--------------|
| Изм. № подл. | Подпись и дата | Взам. инв. № |
| 00000 | | |

| | | | | | |
|--|-----------|------|--------|---------------------------|----------|
| 05331-ПП-4.11.000.000-ППТПМТ -05-4-012 | | | | | |
| «ВРЕМЕННЫЕ ПОДЪЕЗДНЫЕ АВТОДОРОГИ К ЧУЗ НА ПЕРИОД СТРОИТЕЛЬСТВА ОБЪЕКТА «НЕФТЕПРОВОД «НПС САБО – УПН ДАГИ»» | | | | | |
| Изм. | Кол. | Лист | № док. | Подп. | Дата |
| Разработал | Шулаева | | | | 24.02.21 |
| Проверил | Костева | | | | 24.02.21 |
| Нормоконтроль | Костева | | | | 24.02.21 |
| ГИП | Халиуллин | | | | 24.02.21 |
| Проект межевания территории Материалы по обоснованию проекта межевания территории | | | | Стадия | Лист |
| | | | | ПМТ | 12 |
| Чертеж межевания Масштаб 1:2000 | | | | Листов | 23 |
| | | | | ООО "РН-СахалинНИПИнефть" | |




Линия соединения с Листом 12

65:23:0000000:385
 земли лесного фонда

65:23:0000000:385/чзу1(17)

65:23:0000000:385/чзу1(18)

Схема размещения листов

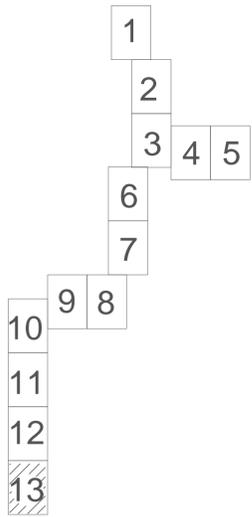

14

15

16

1718

- УСЛОВНЫЕ ОБОЗНАЧЕНИЯ**
- Границы**
 - Границы территории в отношении которой осуществляется подготовка проекта планировки
 - Границы существующих земельных участков, учтенных в ЕГРН (кадастровые номера, категория земель)
 - Границы установленных зон с особыми условиями использования территории сведения о которых внесены в ЕГРН
 - Границы существующих земельных участков, учтенных в ЕГРН. Предоставленные в аренду ПАО НК «Роснефть»
 - Зоны планируемого размещения проектируемых объектов

65:23:0000016:1059/чзу1- условное обозначение образуемых частей земельных участков
 65:23:0000000:385 - Обозначение кадастрового номера земельного участка
 65:23:0000020 - Обозначение номера кадастрового квартала

| | | | | | | | | | |
|---------------|-----------|------|--------|-------|----------|---|--------------------------|------|--------|
| | | | | | | 05331-ПП-411.000.000-ППТПМТ-05-4-013 | | | |
| | | | | | | «ВРЕМЕННЫЕ ПОДЪЕЗДНЫЕ АВТОДОРОГИ К УЗА НА ПЕРИОД СТРОИТЕЛЬСТВА ОБЪЕКТА «НЕФТЕПРОВОД «НПС САБО – УПН ДАГИ» | | | |
| Изм. | Кол. | Лист | № док. | Подп. | Дата | Проект межевания территории Материалы по обоснованию проекта межевания территории | Стадия | Лист | Листов |
| Разработал | Шулаева | | | | 24.02.21 | | ПМТ | 13 | 23 |
| Проверил | Костева | | | | 24.02.21 | Чертеж межевания Масштаб 1:2000 | 000*РН-СахалинНИПИнефть* | | |
| Нормоконтроль | Костева | | | | 24.02.21 | | | | |
| ГИП | Халиуллин | | | | 24.02.21 | | | | |


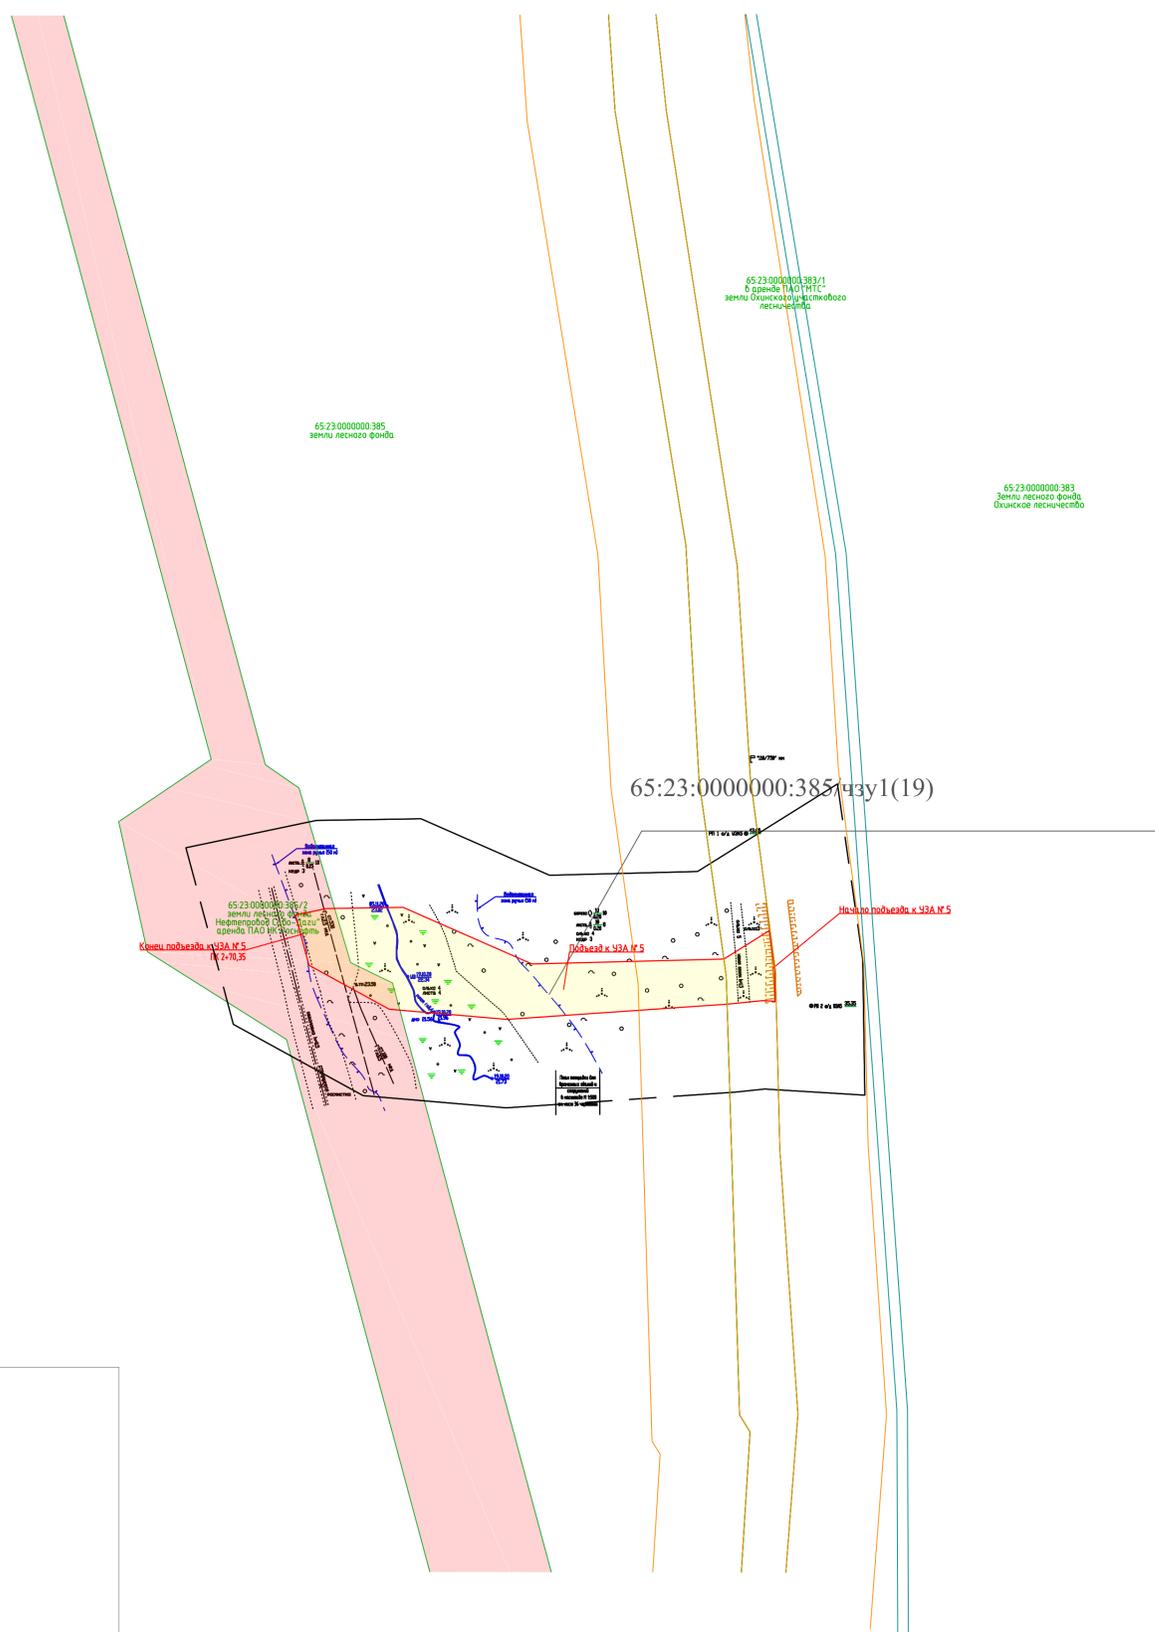


Схема размещения листов

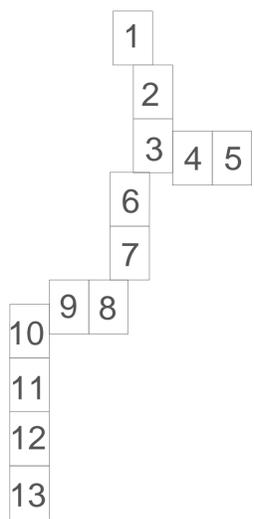

УСЛОВНЫЕ ОБОЗНАЧЕНИЯ

Границы

- Границы территории в отношении которой осуществляется подготовка проекта планировки
- Границы существующих земельных участков, учтенных в ЕГРН (кадастровые номера, категория земель)
- Границы установленных зон с особыми условиями использования территории сведения о которых внесены в ЕГРН
- Границы существующих земельных участков, учтенных в ЕГРН. Предоставленные в аренду ПАО НК "Роснефть"
- Зоны планируемого размещения проектируемых объектов

65:23:0000016:1059/чзу1- условное обозначение образуемых частей земельных участков

65:23:0000000:385 - Обозначение кадастрового номера земельного участка
 65:23:0000020 - Обозначение номера кадастрового квартала

Изм. № подл. 00000
 Подпись и дата
 Взам. инв. №

| | | | | | |
|--|-----------|------|--------|---------------------------|----------|
| 05331-ПП-411.000.000-ППТПМТ-05-4-014 | | | | | |
| «ВРЕМЕННЫЕ ПОДЪЕЗДНЫЕ АВТОДОРОГИ К УЗА НА ПЕРИОД СТРОИТЕЛЬСТВА ОБЪЕКТА «НЕФТЕПРОВОД «НПС САБО – УПН ДАГИ»» | | | | | |
| Изм. | Кол. | Лист | № док. | Подп. | Дата |
| Разработал | Шулаева | | | | 24.02.21 |
| Проверил | Костева | | | | 24.02.21 |
| Нормоконтроль | Костева | | | | 24.02.21 |
| ГИП | Халицелин | | | | 24.02.21 |
| Проект межевания территории Материалы по обоснованию проекта межевания территории | | | | Стадия | Лист |
| Чертеж межевания Масштаб 1:2000 | | | | ПМТ | 14 |
| | | | | Листов | 23 |
| | | | | ООО "РН-СахалинНИПИнефть" | |



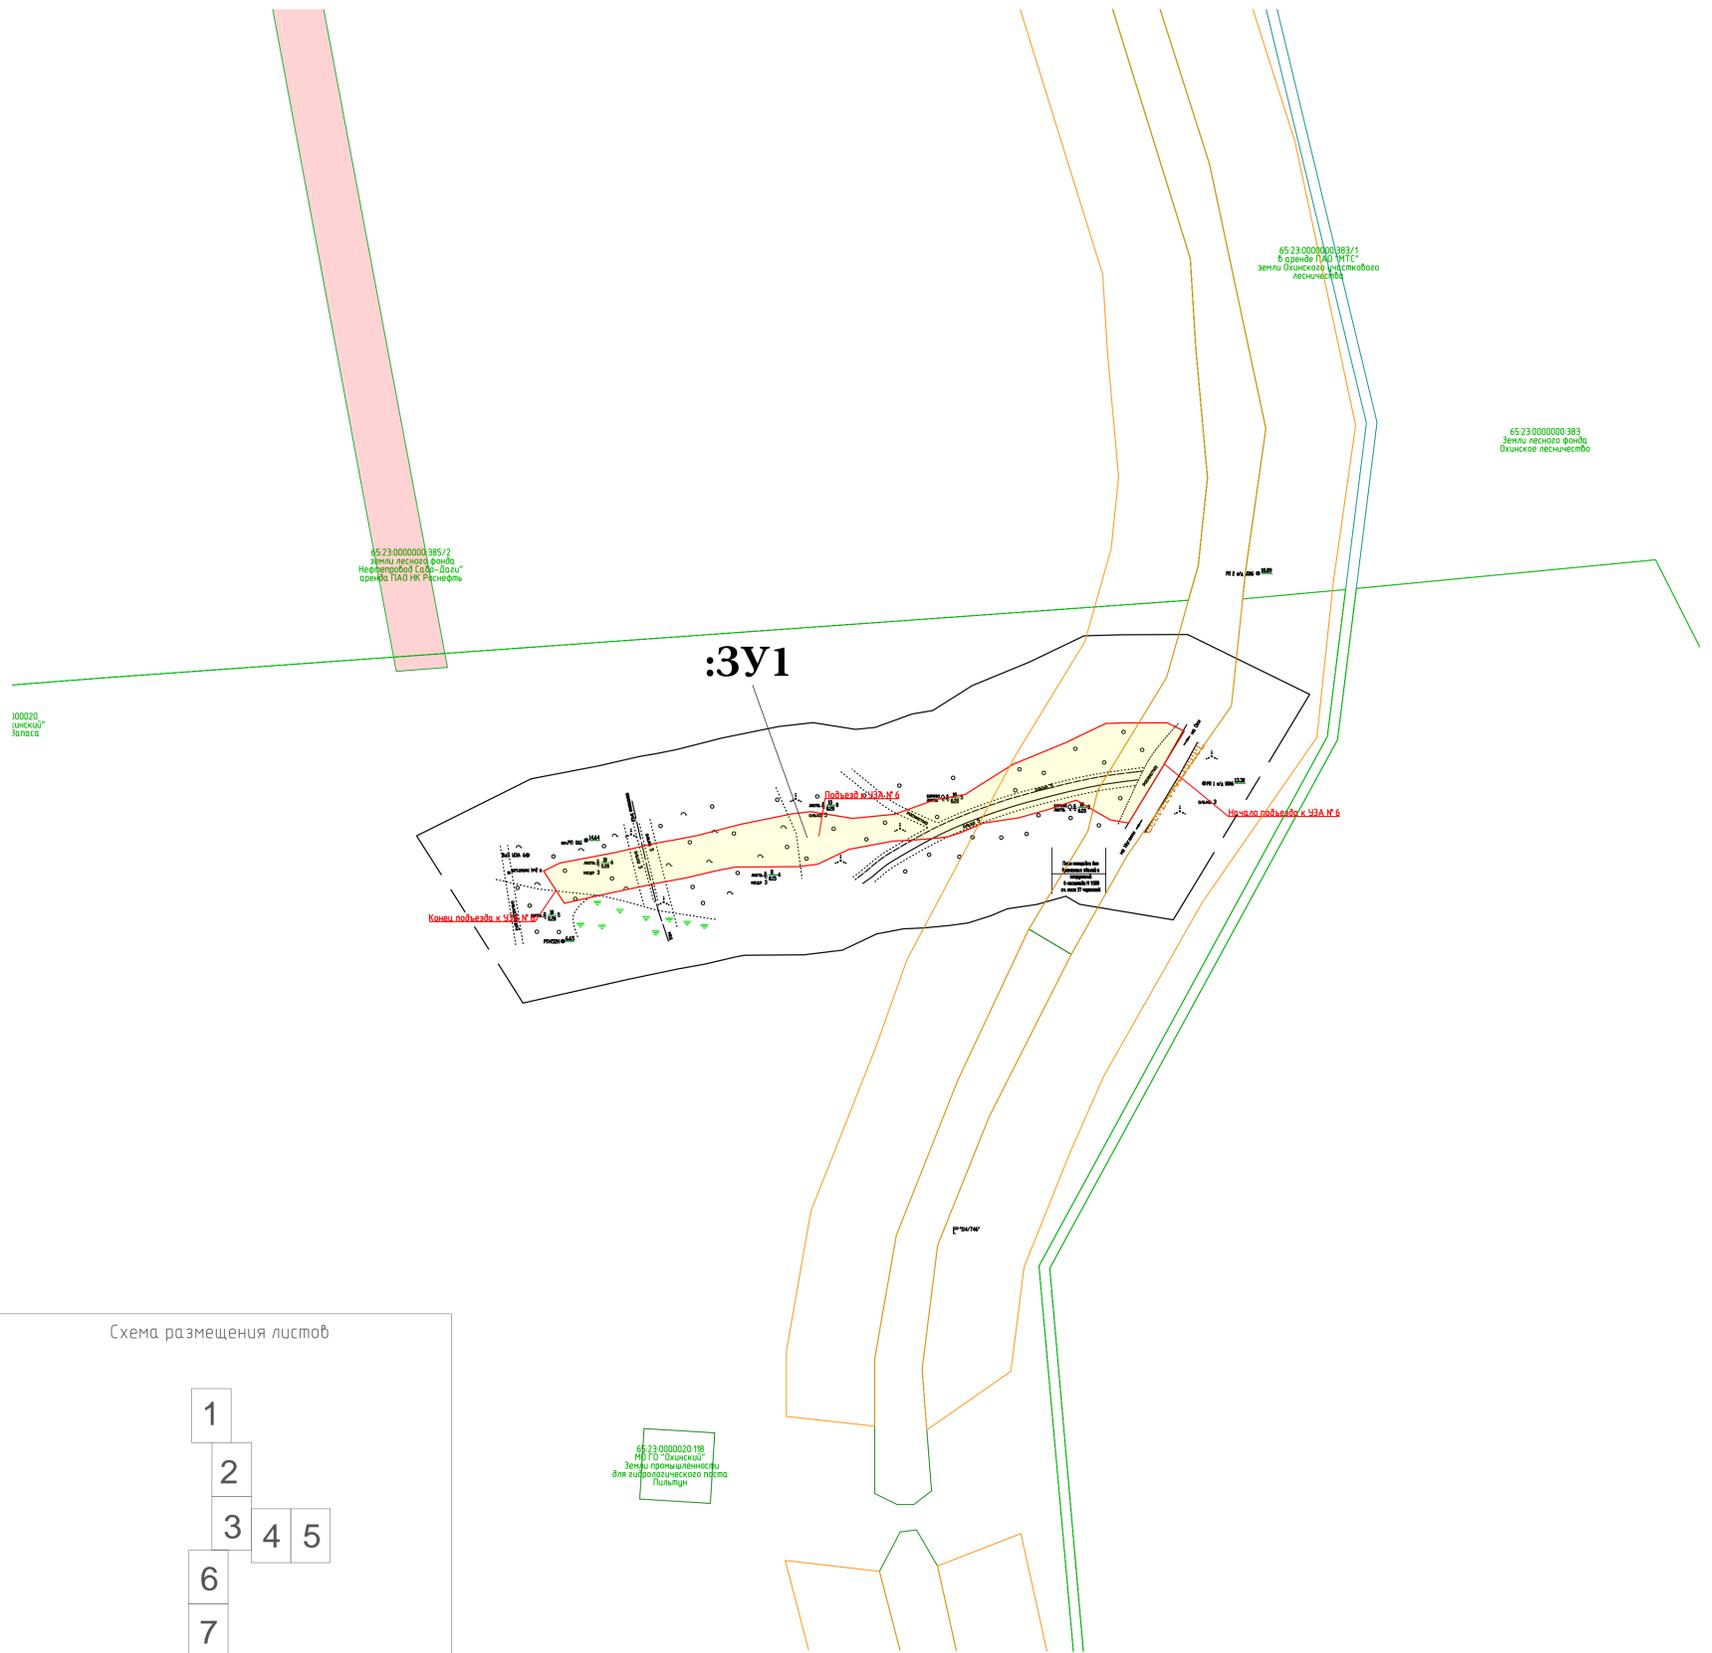


Схема размещения листов

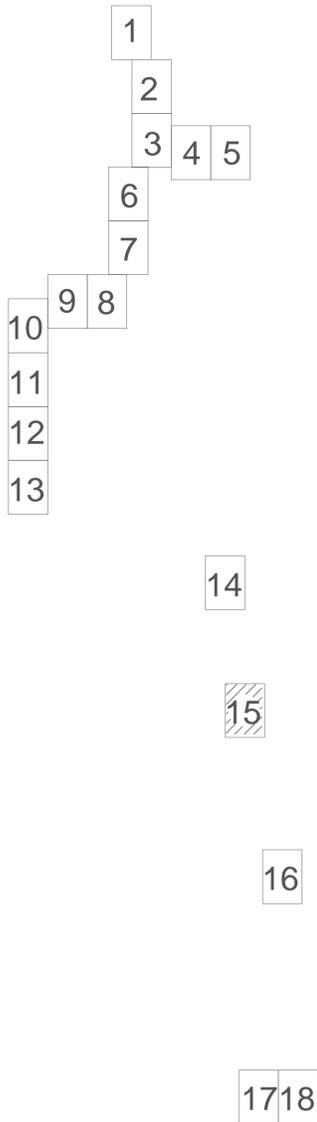


- УСЛОВНЫЕ ОБОЗНАЧЕНИЯ**
- Границы**
- Границы территории в отношении которой осуществляется подготовка проекта планировки
 - Границы существующих земельных участков, учтенных в ЕГРН (кадастровые номера, категория земель)
 - Границы установленных зон с особыми условиями использования территории сведения о которых внесены в ЕГРН
 - Границы существующих земельных участков, учтенных в ЕГРН. Предоставленные в аренду ПАО НК "Роснефть"
 - Зоны планируемого размещения проектируемых объектов
- 65:23:0000016:1059/чзу1- условное обозначение образуемых частей земельных участков
- 65:23:0000000:385 — Обозначение кадастрового номера земельного участка
 65:23:0000020 — Обозначение номера кадастрового квартала
- :3У1** условный номер образуемого земельного участка

| | | | | | |
|--|-----------|------|--------|--------------------------|----------|
| 05331-ПП-4 11.000.000-ППТПМТ-05-4-015 | | | | | |
| «ВРЕМЕННЫЕ ПОДЪЕЗДНЫЕ АВТОДОРОГИ К УЗА НА ПЕРИОД СТРОИТЕЛЬСТВА ОБЪЕКТА «НЕФТЕПРОВОД «НПС САБО – УПН ДАГИ»» | | | | | |
| Изм. | Кол. | Лист | № док. | Подп. | Дата |
| Разработал | Шулаева | | | | 24.02.21 |
| Проверил | Костева | | | | 24.02.21 |
| Нормоконтроль | Костева | | | | 24.02.21 |
| ГИП | Халиуллин | | | | 24.02.21 |
| Проект межевания территории Материалы по обоснованию проекта межевания территории | | | | Стадия | Лист |
| Чертеж межевания Масштаб 1:2000 | | | | ПМТ | 15 |
| | | | | Листов | 23 |
| | | | | 000"РН-СахалинНИПИнефть" | |

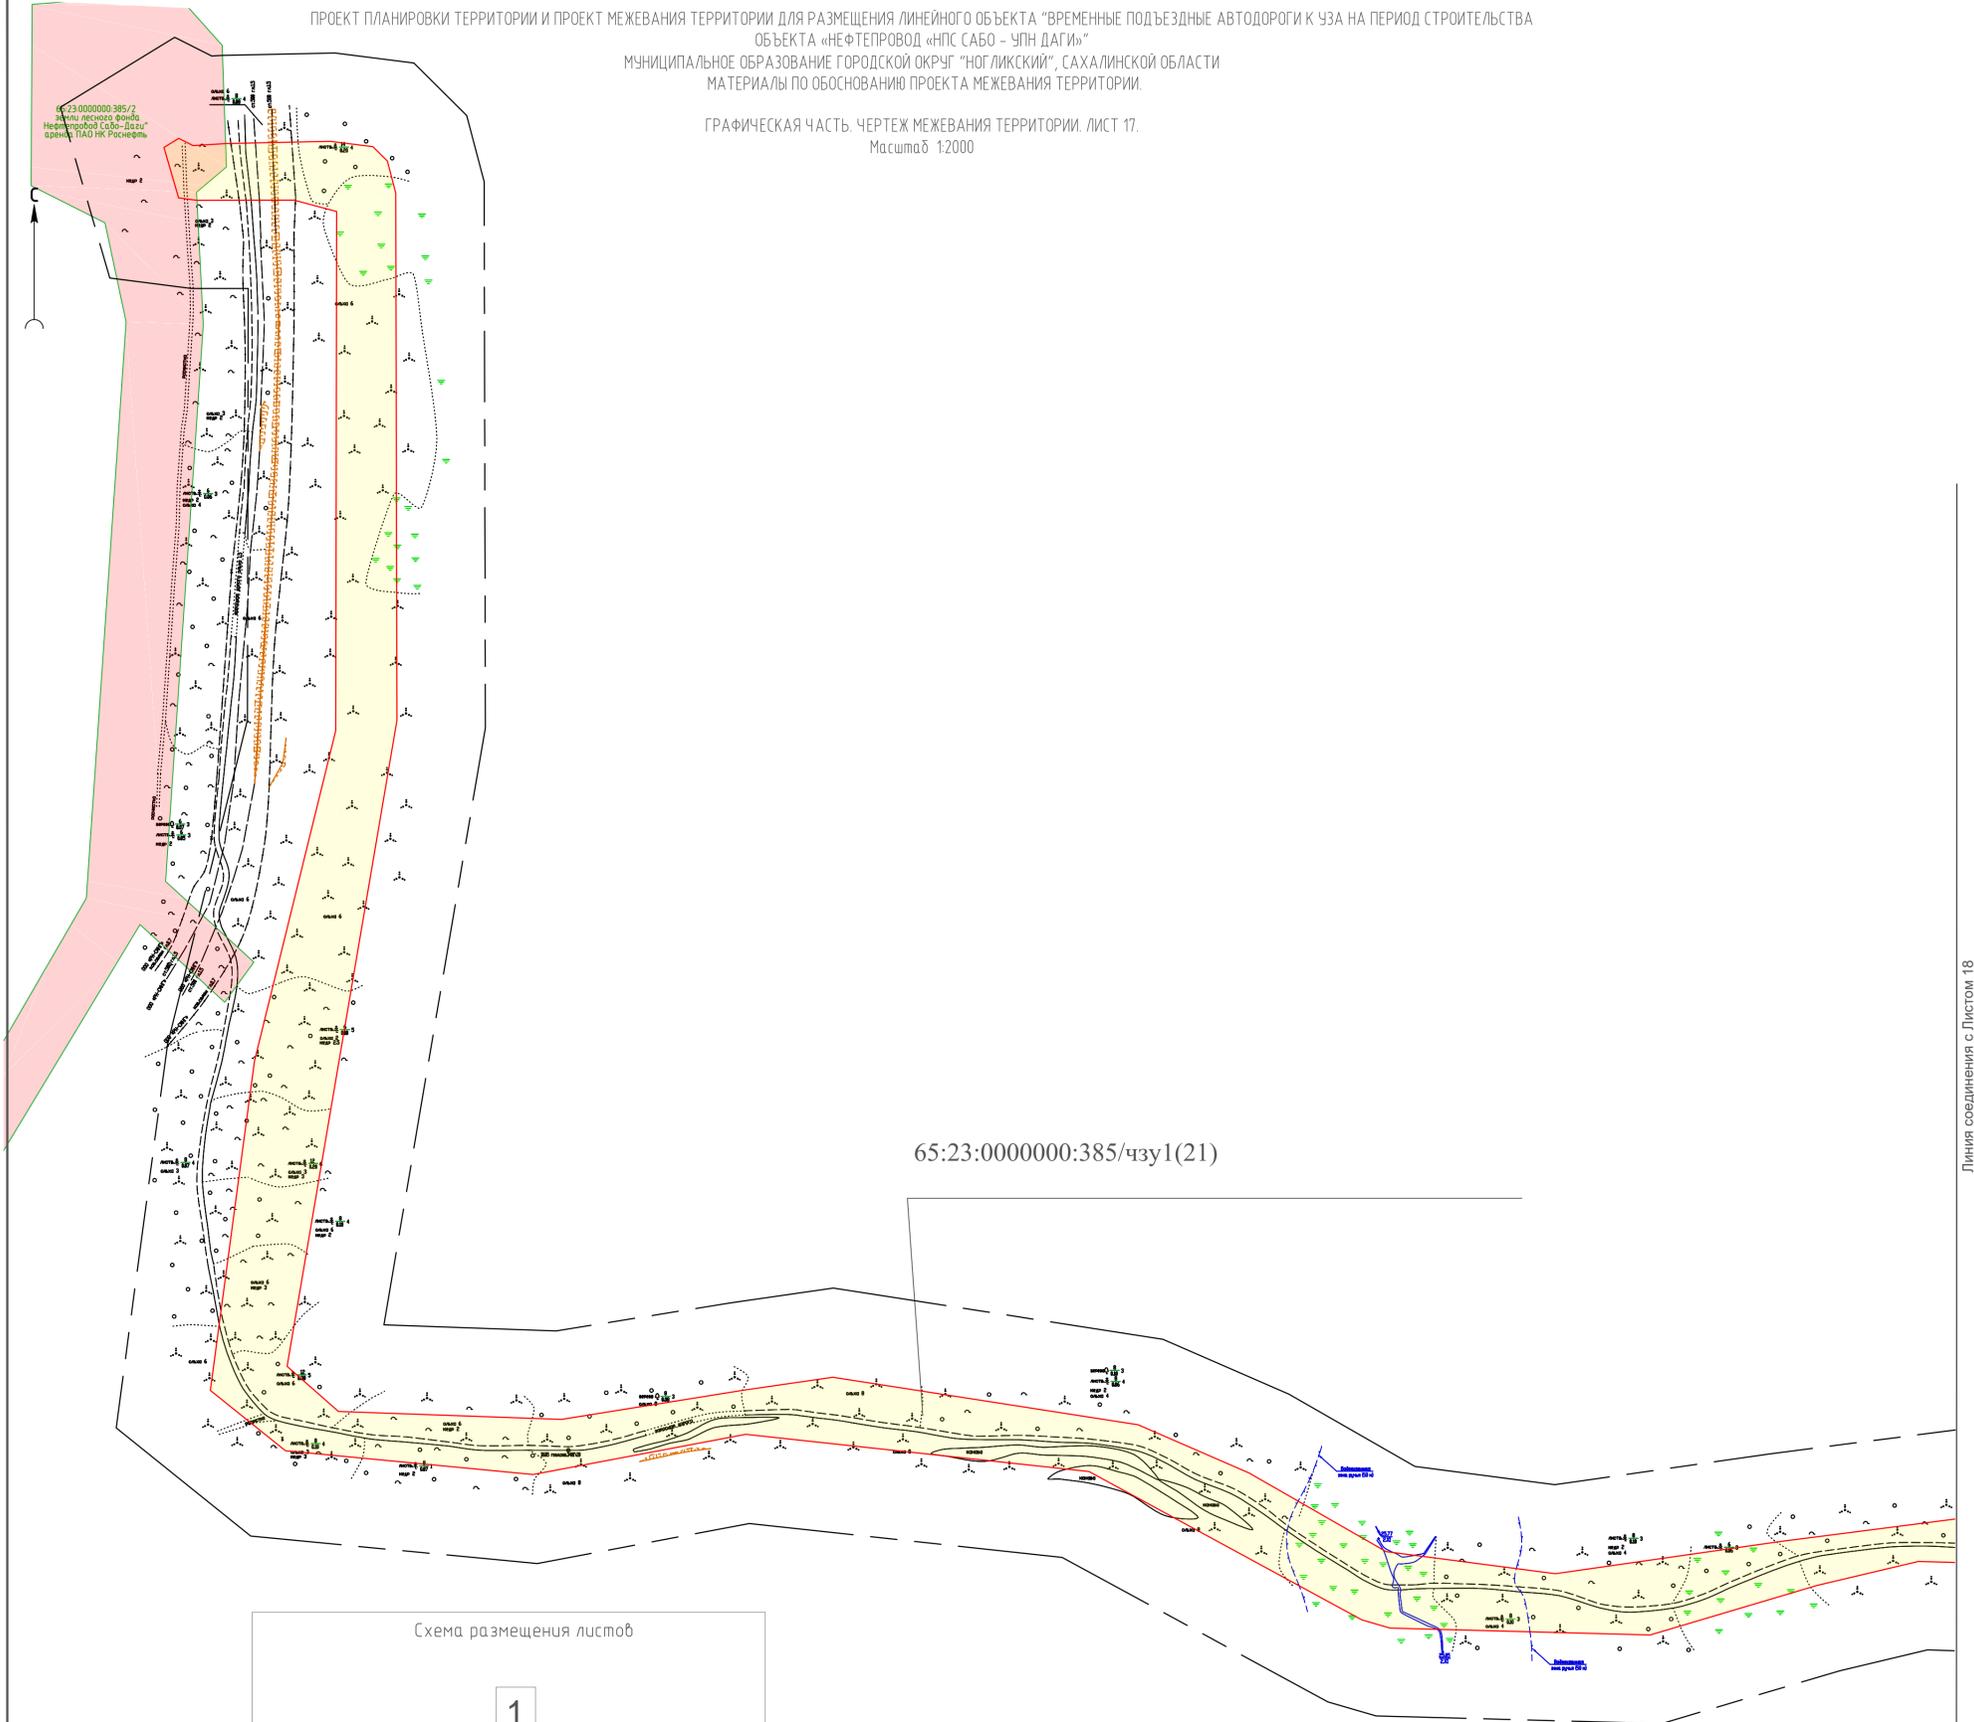

65:23:0000000:385/чзу1(21)

Схема размещения листов

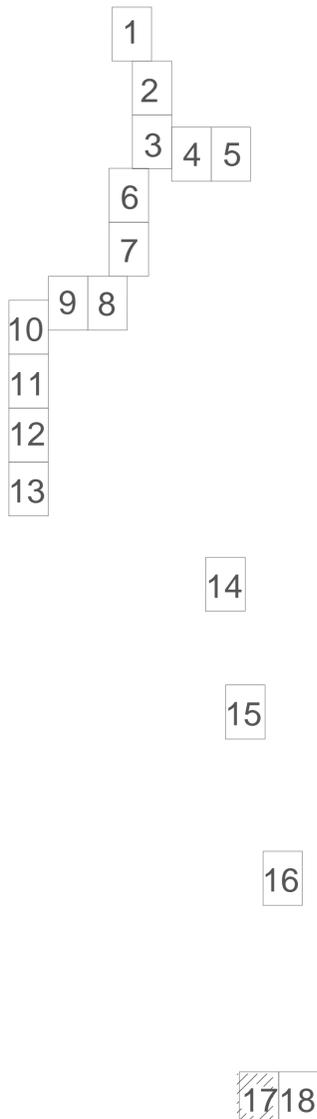

УСЛОВНЫЕ ОБОЗНАЧЕНИЯ

Границы
 - Границы территории в отношении которой осуществляется подготовка проекта планировки
 - Границы существующих земельных участков, учтенных в ЕГРН (кадастровые номера, категория земель)
 - Границы установленных зон с особыми условиями использования территории сведения о которых внесены в ЕГРН
 - Границы существующих земельных участков, учтенных в ЕГРН. Предоставленные в аренду ПАО НК "Роснефть"
 - Зоны планируемого размещения проектируемых объектов

65:23:0000016:1059/чзу1 - условное обозначение образуемых частей земельных участков
 65:23:0000000:385 - Обозначение кадастрового номера земельного участка
 65:23:0000020 - Обозначение номера кадастрового квартала

Линия соединения с Листом 18

Лин. № подл. 00000
 Подпись и дата
 Взам. инв. №

| | | | | | | | | | |
|-------------------------------------|-----------|----------|--------|-------|----------|--|---------------------------|------|--------|
| 05331-ПП-411000.000-ППТПМТ-05-Ч-017 | | | | | | «ВРЕМЕННЫЕ ПОДЪЕЗДНЫЕ АВТОДОРОГИ К УЗА НА ПЕРИОД СТРОИТЕЛЬСТВА ОБЪЕКТА «НЕФТЕПРОВОД «НПС САБО - УПН ДАГИ»» | | | |
| Изм. | Кол. | Лист | № док. | Подп. | Дата | Проект межевания территории Материалы по обоснованию проекта межевания территории | Стадия | Лист | Листов |
| Разработал | Шулаева | 24.02.21 | | | 24.02.21 | | ПМТ | 17 | 23 |
| Проверил | Костева | | | | | Чертеж межевания Масштаб 1:2000 | ООО "РН-СахалинНИПИнефть" | | |
| Нормоконтроль | Костева | 24.02.21 | | | 24.02.21 | | | | |
| ГИП | Халицелин | | | | | | | | |



земли лесного фонда

65:23:0000000:385
 земли лесного фонда


65:23:0000000:383/чзу1(1)

65:23:0000000:385/чзу1(21)

65:23:0000020:117
 Котлов. Для выполнения работ по деэкологизации участка (защелье) и добыче песчано-гравийной смеси на участке недр "Нуллово" земли лесного фонда ООО "Неребел". 694520 г. Холмск, ул. Железнодорожная, 86. Тел. 8(424-33)-6-22-34, 6-24-27, факс 8(424-33)-6-22-916-33-18, e-mail: 000-Nerebel@yandex.ru

Линия сопряжения с Листом 17

Схема размещения листов

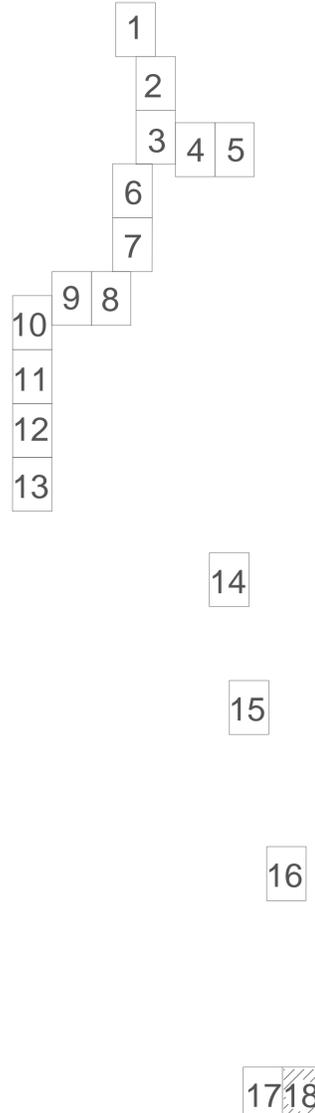


65:23:0000000:385
 земли лесного фонда

- УСЛОВНЫЕ ОБОЗНАЧЕНИЯ**
- Границы**
 - Границы территории в отношении которой осуществляется подготовка проекта планировки
 - Границы существующих земельных участков, учтены в ЕГРН (кадастровые номера, категория земель)
 - Границы установленных зон с особыми условиями использования территории сведения о которых внесены в ЕГРН
 - Границы существующих земельных участков, учтены в ЕГРН. Предоставленные в аренду ПАО НК "Роснефть"
 - Зоны планируемого размещения проектируемых объектов

65:23:0000016:1059/чзу1- условное обозначение образуемых частей земельных участков
 65:23:0000000:385 -Обозначение кадастрового номера земельного участка
 65:23:0000020 -Обозначение номера кадастрового квартала

| | | | | | |
|--|-----------|------|------|--------------------------|----------|
| 05331-ПП-411000.000-ППТПМТ-05-4-018 | | | | | |
| «ВРЕМЕННЫЕ ПОДЪЕЗДНЫЕ АВТОДОРОГИ К УЗА НА ПЕРИОД СТРОИТЕЛЬСТВА ОБЪЕКТА «НЕФТЕПРОВОД «НПС САБО – УПН ДАГИ»» | | | | | |
| Изм. | Кол. | Лист | №зак | Подп. | Дата |
| Разработал | Шулаева | | | | 24.02.21 |
| Проверил | Костева | | | | 24.02.21 |
| Нормоконтроль | Костева | | | | 24.02.21 |
| ГИП | Халиуллин | | | | 24.02.21 |
| Проект межевания территории Материалы по обоснованию проекта межевания территории | | | | Стадия | Лист |
| Чертеж межевания Масштаб 1:2000 | | | | ПМТ | 18 |
| | | | | Листов | 23 |
| | | | | ООО"РН-СахалинНИПИнефть" | |

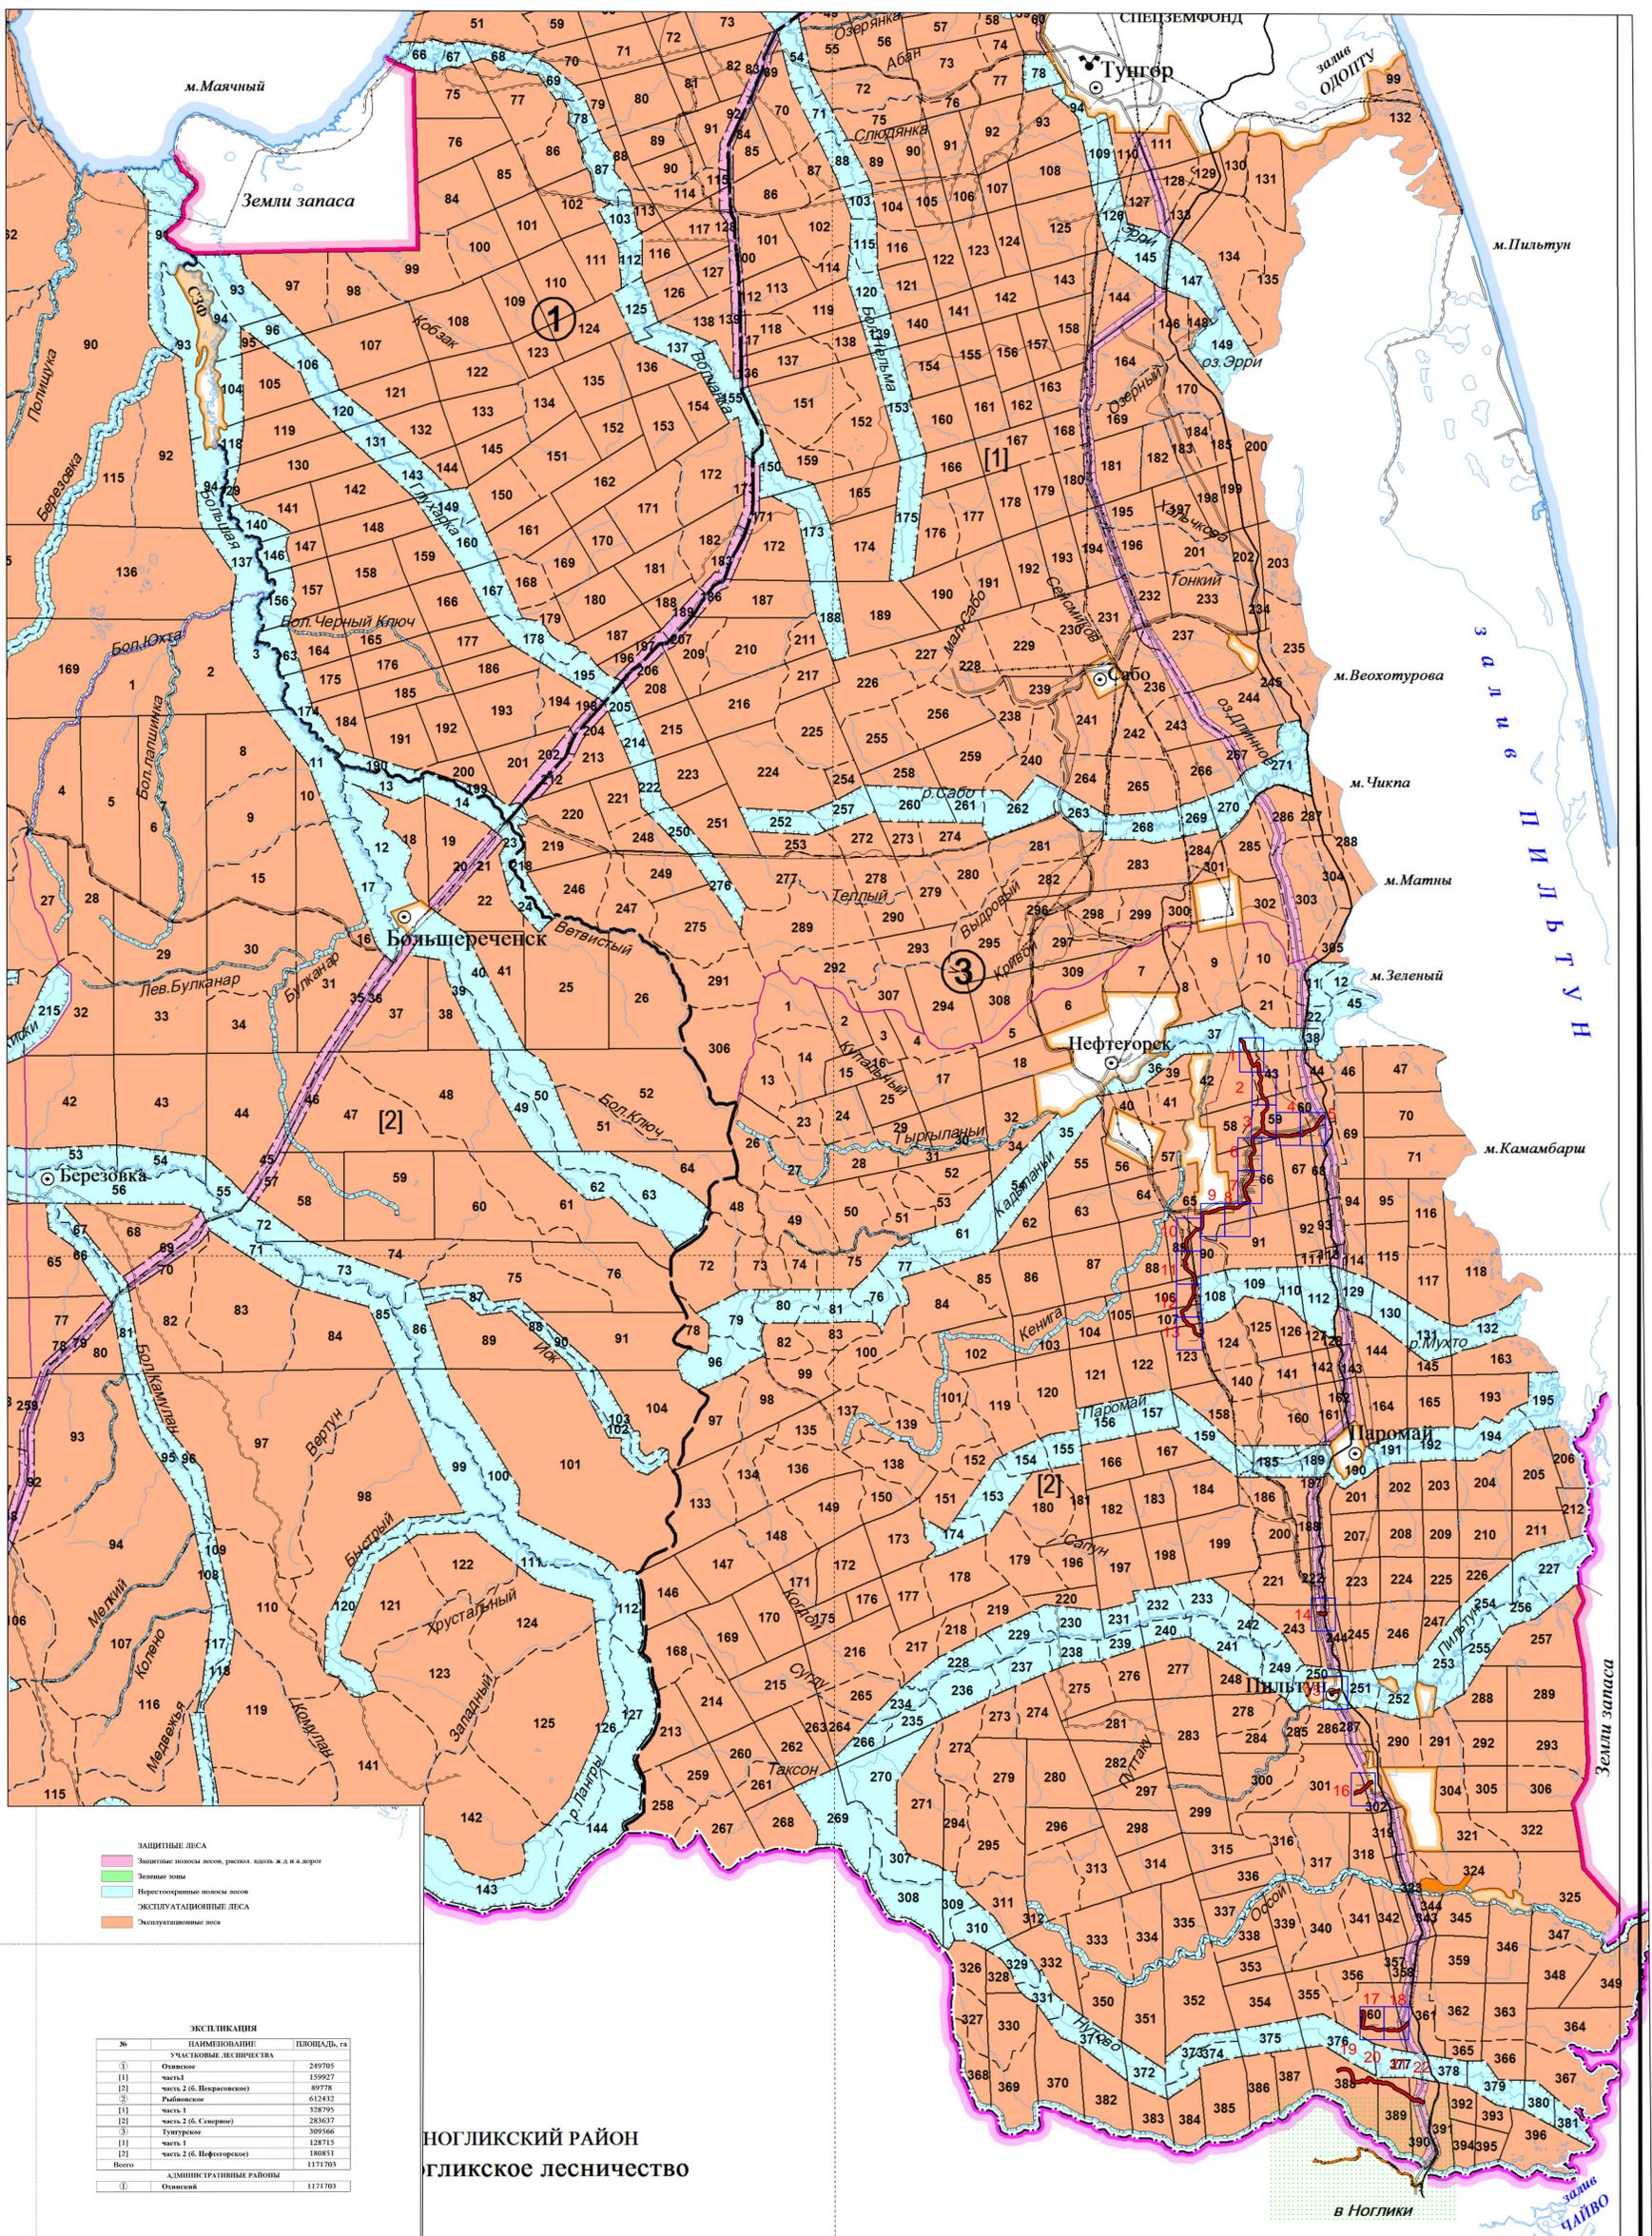

НОЖИКСКИЙ РАЙОН
 ОГЛИКСКОЕ ЛЕСНИЧЕСТВО

— граница территории, примыательно к которой осуществляется подготовка проекта межевания

| | | | |
|---|-----------|------------------------------------|----------|
| 05331-ПП-411000.000-ППТМТ-05-4-022 | | | |
| «ВРЕМЕННЫЕ ПОДЪЕЗДНЫЕ АВТОДОРОГИ К УЗА НА ПЕРИОД СТРОИТЕЛЬСТВА ОБЪЕКТА «НЕФТЕПРОВОД «НПС САБО – УПН ДАГИ» | | | |
| Изм. | Коп. | Лист | №зак |
| Разработал | Шулаева | 24.02.21 | 24.02.21 |
| Проверил | Костева | 24.02.21 | 24.02.21 |
| Нормоконтроль | Костева | 24.02.21 | 24.02.21 |
| ГИП | Халиуллин | 24.02.21 | 24.02.21 |
| Проект межевания территории | | Стандия | Лист |
| Материалы по обоснованию проекта межевания территории | | ПМТ | 23 |
| Чертеж межевания | | 000*РН-СахалинНИИ*Иркутск*Иркутск* | |
| Масштаб 1:75000 | | Формат А1 | |