


ПРОЕКТ ПЛАНИРОВКИ ТЕРРИТОРИИ И ПРОЕКТ МЕЖЕВАНИЯ ТЕРРИТОРИИ ДЛЯ РАЗМЕЩЕНИЯ  
 ЛИНЕЙНОГО ОБЪЕКТА «ПС 35/6 КВ МЕСТОРОЖДЕНИЯ САБО» МУНИЦИПАЛЬНОЕ ОБРАЗОВАНИЕ  
 ГОРОДСКОЙ ОКРУГ "ОХИНСКИЙ", САХАЛИНСКОЙ ОБЛАСТИ. ОСНОВНАЯ ЧАСТЬ ПРОЕКТА  
 МЕЖЕВАНИЯ ТЕРРИТОРИИ. ЧЕРТЕЖ МЕЖЕВАНИЯ ТЕРРИТОРИИ. Масштаб 1:1000

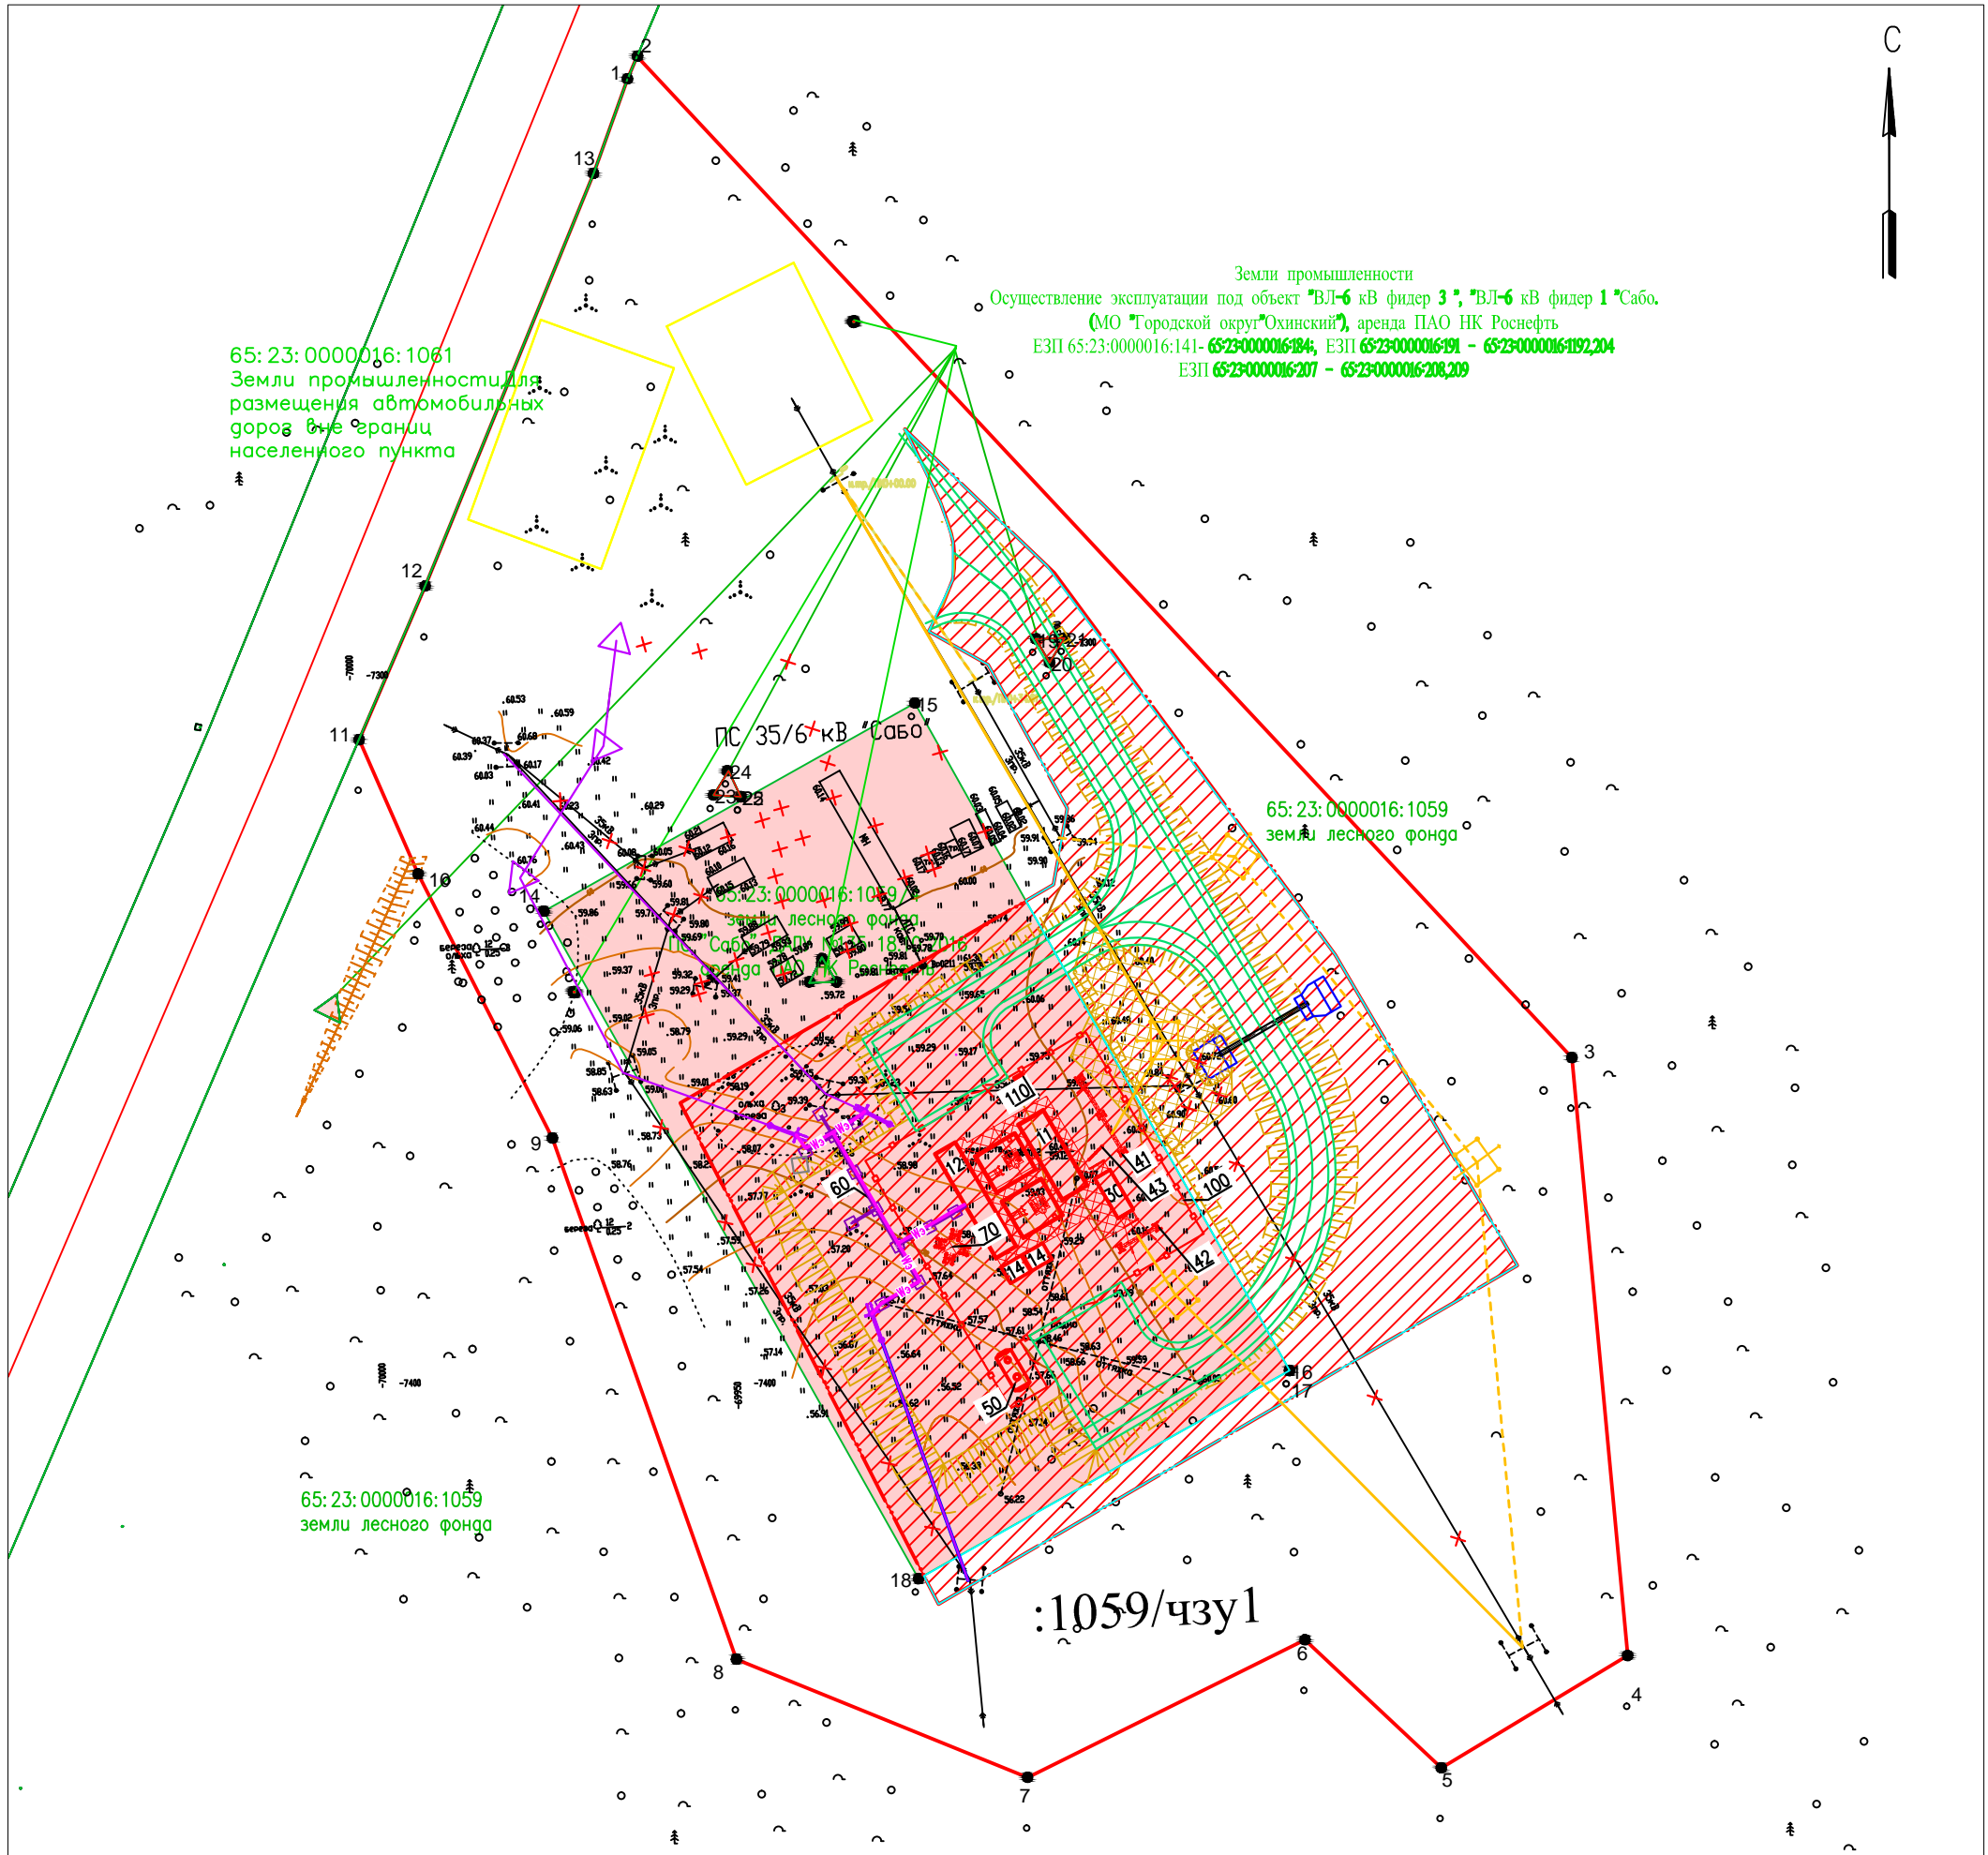

Земли промышленности  
 Осуществление эксплуатации под объект "ВЛ-6 кВ фидер 3"; "ВЛ-6 кВ фидер 1" Сабо.  
 (МО "Городской округ "Охинский"), аренда ПАО НК Роснефть  
 ЕЗП 65:23:0000016:141- 65:23:0000016:184; ЕЗП 65:23:0000016:191 - 65:23:0000016:192,204  
 ЕЗП 65:23:0000016:207 - 65:23:0000016:208,209

65:23:0000016:1061  
 Земли промышленности для  
 размещения автомобильных  
 дорог вне границ  
 населенного пункта


65:23:0000016:1059  
 земли лесного фонда

65:23:0000016:1059  
 земли лесного фонда

:1059/чзу1

Границы:

УСЛОВНЫЕ ОБОЗНАЧЕНИЯ:

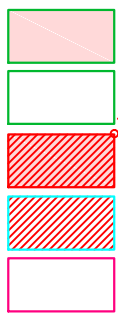

65:23:0000016:1059

65:23:0000016

- Проектируемая трасса ВЛ-35кВ
- Проектируемая трасса ВЛ-6кВ
- Демонтаж сооружений

Изм.	Кол.	Лист	№ док	Подп.	Дата
Разработал	Костева			<i>Костева</i>	06.11.20
Проверил	Обухов			<i>Обухов</i>	06.11.20
Нормоконтроль	Обухов			<i>Обухов</i>	06.11.20
И.а. менеджера проектирования				<i>Обухов</i>	06.11.20

05512-П-025.003.000-ППТПМТ-01-4-001

"ПС35\6 кВ месторождения Сабо"

Проект межевания территории  
 Основная часть

Стадия	Лист	Листов
ПМТ	1	1

ЧЕРТЕЖ МЕЖЕВАНИЯ  
 Масштаб 1:1000

ООО "РН-СахалинНИПИморнефть"

Документ разработан ООО "РН-СахалинНИПИморнефть".  
 Информация, содержащаяся в документе, может быть  
 раскрыта или передана третьим лицам только  
 по согласованию между разработчиком и заказчиком

Инв. ? подп. Подп. и дата Взам. инв. Согласовано