


ПРОЕКТ ПЛАНИРОВКИ ТЕРРИТОРИИ И ПРОЕКТ МЕЖЕВАНИЯ ТЕРРИТОРИИ ДЛЯ РАЗМЕЩЕНИЯ
ЛИНЕЙНОГО ОБЪЕКТА «ПС 35/6 КВ МЕСТОРОЖДЕНИЯ САБО» МУНИЦИПАЛЬНОЕ ОБРАЗОВАНИЕ
ГОРОДСКОЙ ОКРУГ "ОХИНСКИЙ", САХАЛИНСКОЙ ОБЛАСТИ. МАТЕРИАЛЫ ПО ОБОСНОВАНИЮ
ПРОЕКТА МЕЖЕВАНИЯ ТЕРРИТОРИИ. ЧЕРТЕЖ МЕЖЕВАНИЯ ТЕРРИТОРИИ. Масштаб 1:1000

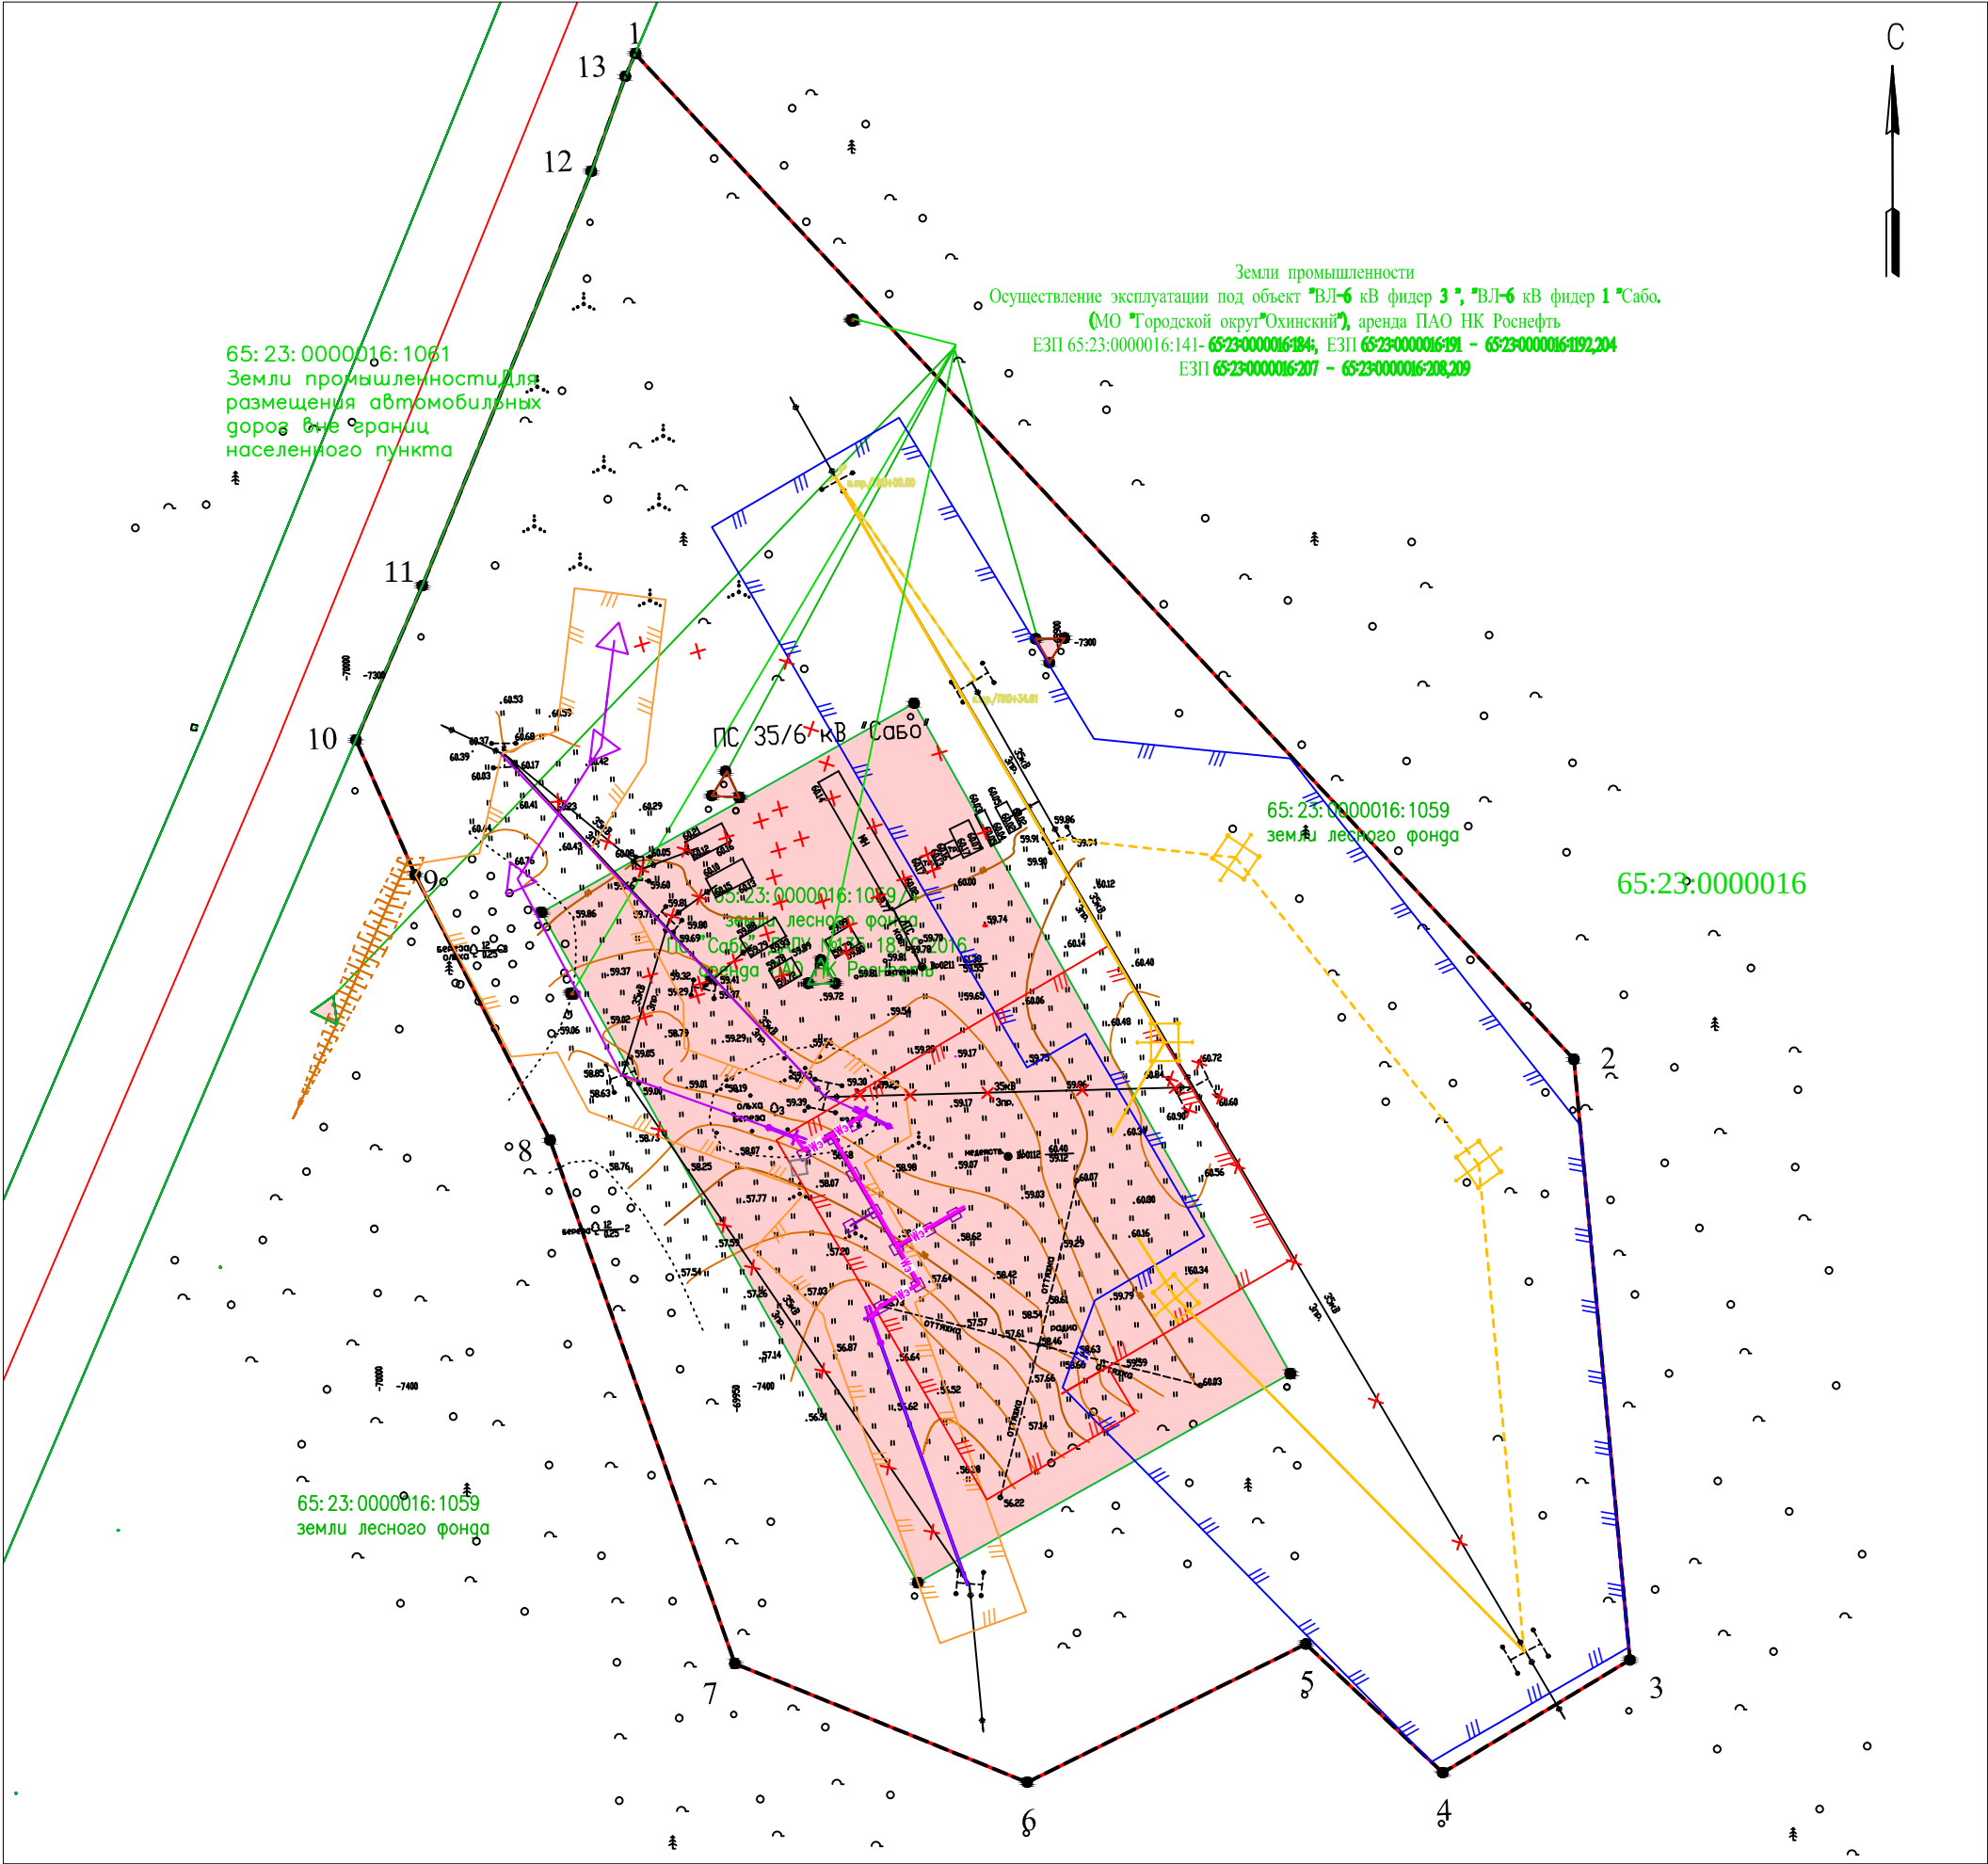

Границы:

УСЛОВНЫЕ ОБОЗНАЧЕНИЯ:



— Границы территории в отношении которой осуществляется подготовка проекта межевания




— Границы существующих земельных участков, учтенных в ЕГРН. Предоставленные в аренду ПАО НК "Роснефть", земли лесного фонда.



— Границы кадастровых участков, учтенных в ЕГРН.



— Границы устанавливаемой охранной зоны ВЛ –6кВ

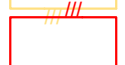

— Границы устанавливаемой охранной зоны ВЛ –35кВ



— Границы устанавливаемой охранной зоны трансформаторной подстанции

65:23:0000016:1059 –Обозначение кадастрового номера земельного участка

65:23:0000016 –Обозначение номера кадастрового квартала

— Проектируемая трасса ВЛ–35кВ
— Проектируемая трасса ВЛ–6кВ


05512– П–025.003.000– ППТПМТ–03– Ч–001					
” ПС35\6 кВ месторождения Сабо”					
Изм.	Кол.	Лист	? док	Подп.	Дата
Разработал	Костева				06.11.20
Проверил	Обухов				06.11.20
Проект межевания территории					
Материалы по обоснованию проекта межевания территории					
				Стадия	Лист
				ПМТ	1
				Листов	1
ЧЕРТЕЖ МЕЖЕВАНИЯ					
Масштаб 1:1000					
Нормоконтроль	Обухов				06.11.20
И.а. менеджера проектирования	Обухов				06.11.20
ООО” РН– СахалинНИПИморнефт					

Документ разработан ООО "РН-СахалинНИПИморнефть".
Информация, содержащаяся в документе, может быть
раскрыта или передана третьим лицам только
по согласию между разработчиком и заказчиком

Согласовано

И.а. ? подп. Подп. и дата

Масштаб 1:200 000

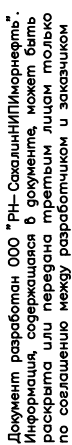

 Защитные полосы лесов, выпол. вдоль жд и а. дорог
 Зеленые зоны
 Нересutoохpаннне пoлocы лecов
ЭКСПЛУАТАЦИОННЫЕ ЛЕСА
 Эксплуатационные леса

Изм.	Кол.	Лист	№ док	Погн.	Дата	
Разработал		Костева			06.11.20	
Проверил		Обухов			06.11.20	
Нормоконтроль		Обухов			06.11.20	
И.о. менеджера проекта		Обухов			06.11.20	

ООО "РН-СахалинНИПИморнедр"