


Масштаб 1:15 000

Схема размещения объекта на выкопировке из  
 схемы территориального планирования Сахалинской области. М1:200 000



- Границы площадей залегания полезных ископаемых
- Границы санитарно защитных зон устанавливаемых в связи с размещением объекта (1000м)

Схема размещения объекта на  
 кадастровом плане территории М1:20 000

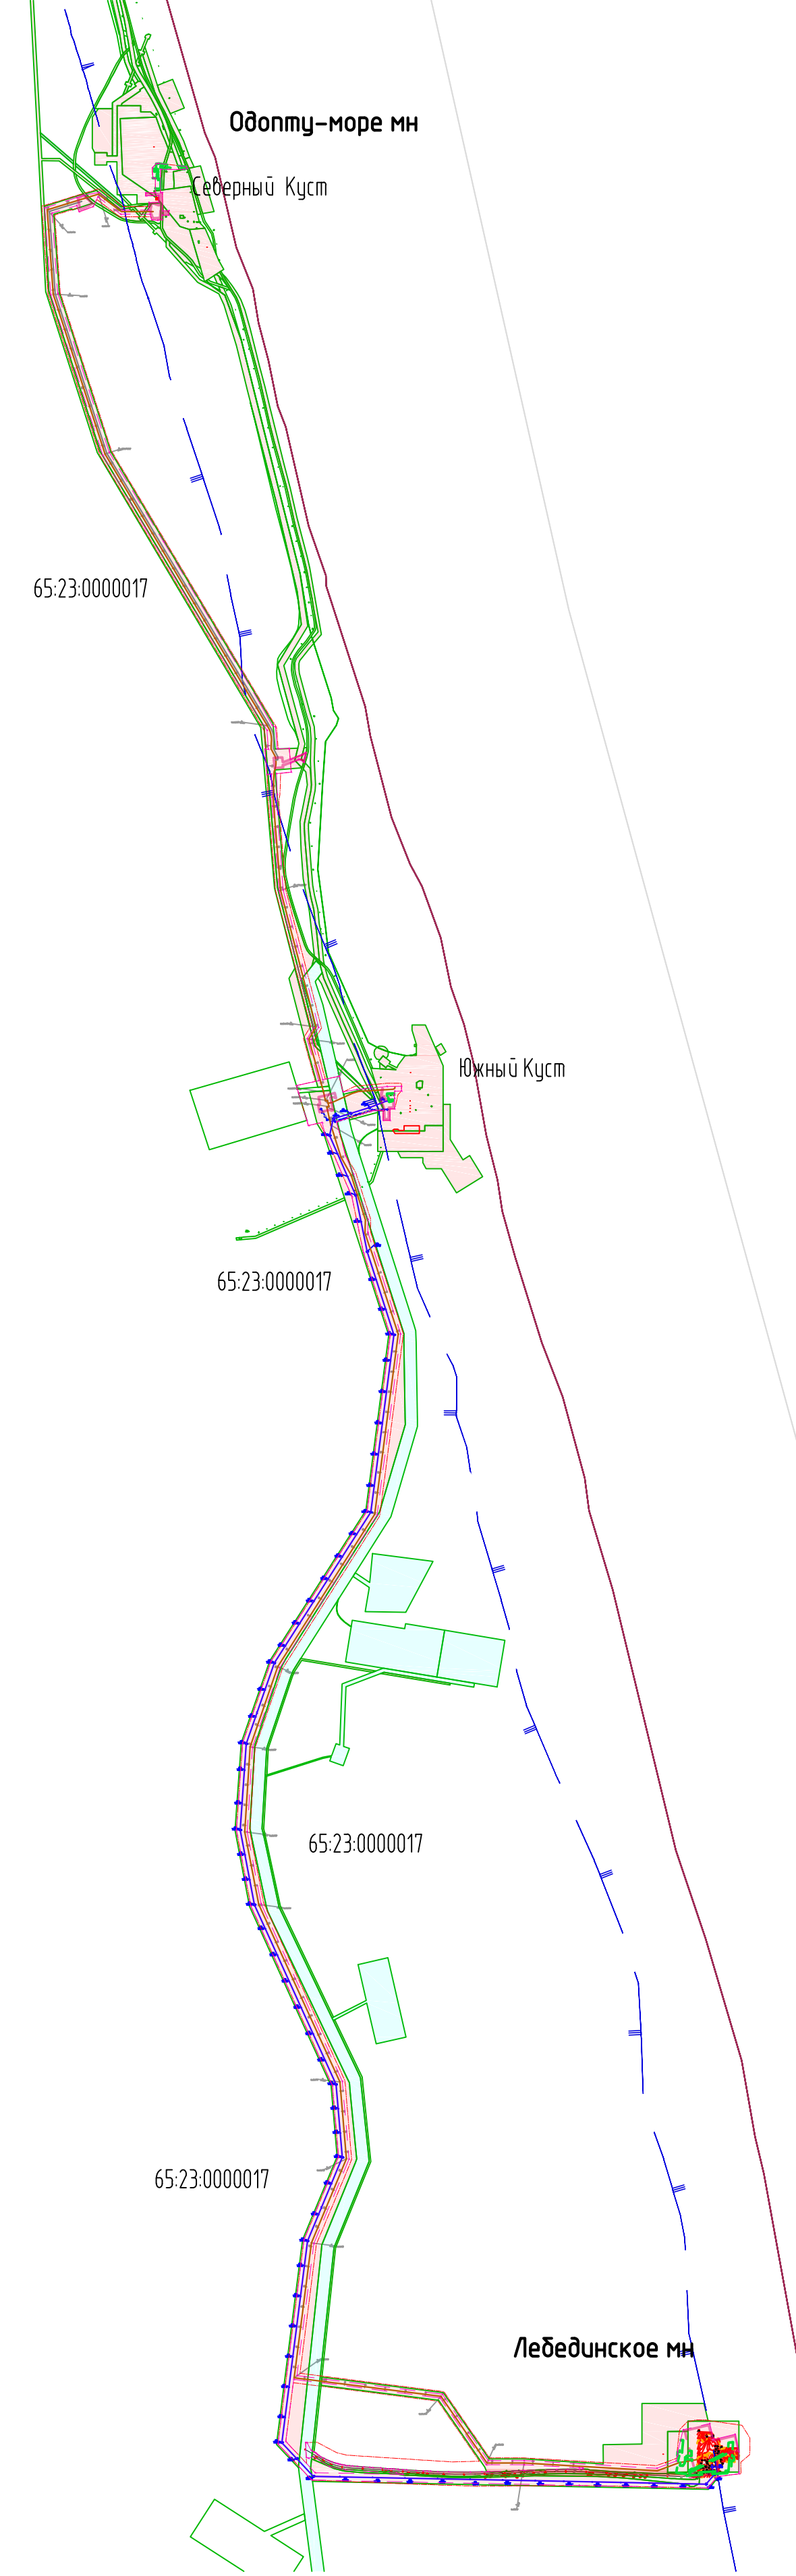

- УСЛОВНЫЕ ОБОЗНАЧЕНИЯ
- Границы**
- Границы территории в отношении которой разрабатывается проект планировки
  - Границы зоны планируемого размещения трасс проектируемых объектов в соответствии с нормами отвода земельных участков.
  - Лицензионные границы месторождений ПАО НК "Роснефть"
  - Границы существующих земельных участков, учтеных в ЕГРН.
  - Границы существующих земельных участков, учтеных в ЕГРН. Представленные в аренду ПАО НК "Роснефть"
  - Проектируемая трасса нефтепровода
  - Проектируемая трасса ВЛ (опоры)
  - Границы водоохранной зоны

В границах территории проекта планировки:  
 - Месторождение Лебединское расположено на шельфе Охотского моря  
 - Отсутствуют объекты историко-культурного значения

Имя, № подл.	Подпись и дата	Взам. инв. №	Дата1
00000			Дата2
Согласовано	Отдел1	Начальник1	Дата1
	Отдел2	Начальник2	Дата2
	Отдел3	Начальник3	Дата3