

ПРОЕКТ МЕЖЕВАНИЯ ТЕРРИТОРИИ

**земельного участка для размещения объекта «Магазин по
адресу: ул. Блюхера, 25а в г. Оха Сахалинской области»**

Том 2 МАТЕРИАЛЫ ПО ОБОСНОВАНИЮ ПРОЕКТА МЕЖЕВАНИЯ

2020 г.

ПРОЕКТ МЕЖЕВАНИЯ ТЕРРИТОРИИ

**земельного участка для размещения объекта «Магазин по
адресу: ул. Блюхера, 25а в г. Оха Сахалинской области»**

Том 2

МАТЕРИАЛЫ ПО ОБОСНОВАНИЮ ПРОЕКТА МЕЖЕВАНИЯ ТЕРРИТОРИИ

Заказчик: ООО «Компания Стройсервис»

Подрядчик: ИП Черашкина Мария Владимировна

2020 год

СОДЕРЖАНИЕ


№ п/п	Наименование	Примечание	
		лист	стр.
1	Титульный лист	1	1
2	Содержание	1	2
3	Состав проекта	1	3
Графическая часть			
4	Графические материалы. М1:500	1	4

**СОСТАВ ДОКУМЕНТАЦИИ
ПРОЕКТА МЕЖЕВАНИЯ ТЕРРИТОРИИ**

№ тома	Наименование материалов	Примечание
1	2	3
Том 1	Основная часть проекта межевания территории	Графические материалы Текстовая часть
Том 2	Материалы по обоснованию проекта межевания территории	Графические материалы

ПРОЕКТ МЕЖЕВАНИЯ ЗЕМЕЛЬНЫХ УЧАСТКОВ

Проектный план

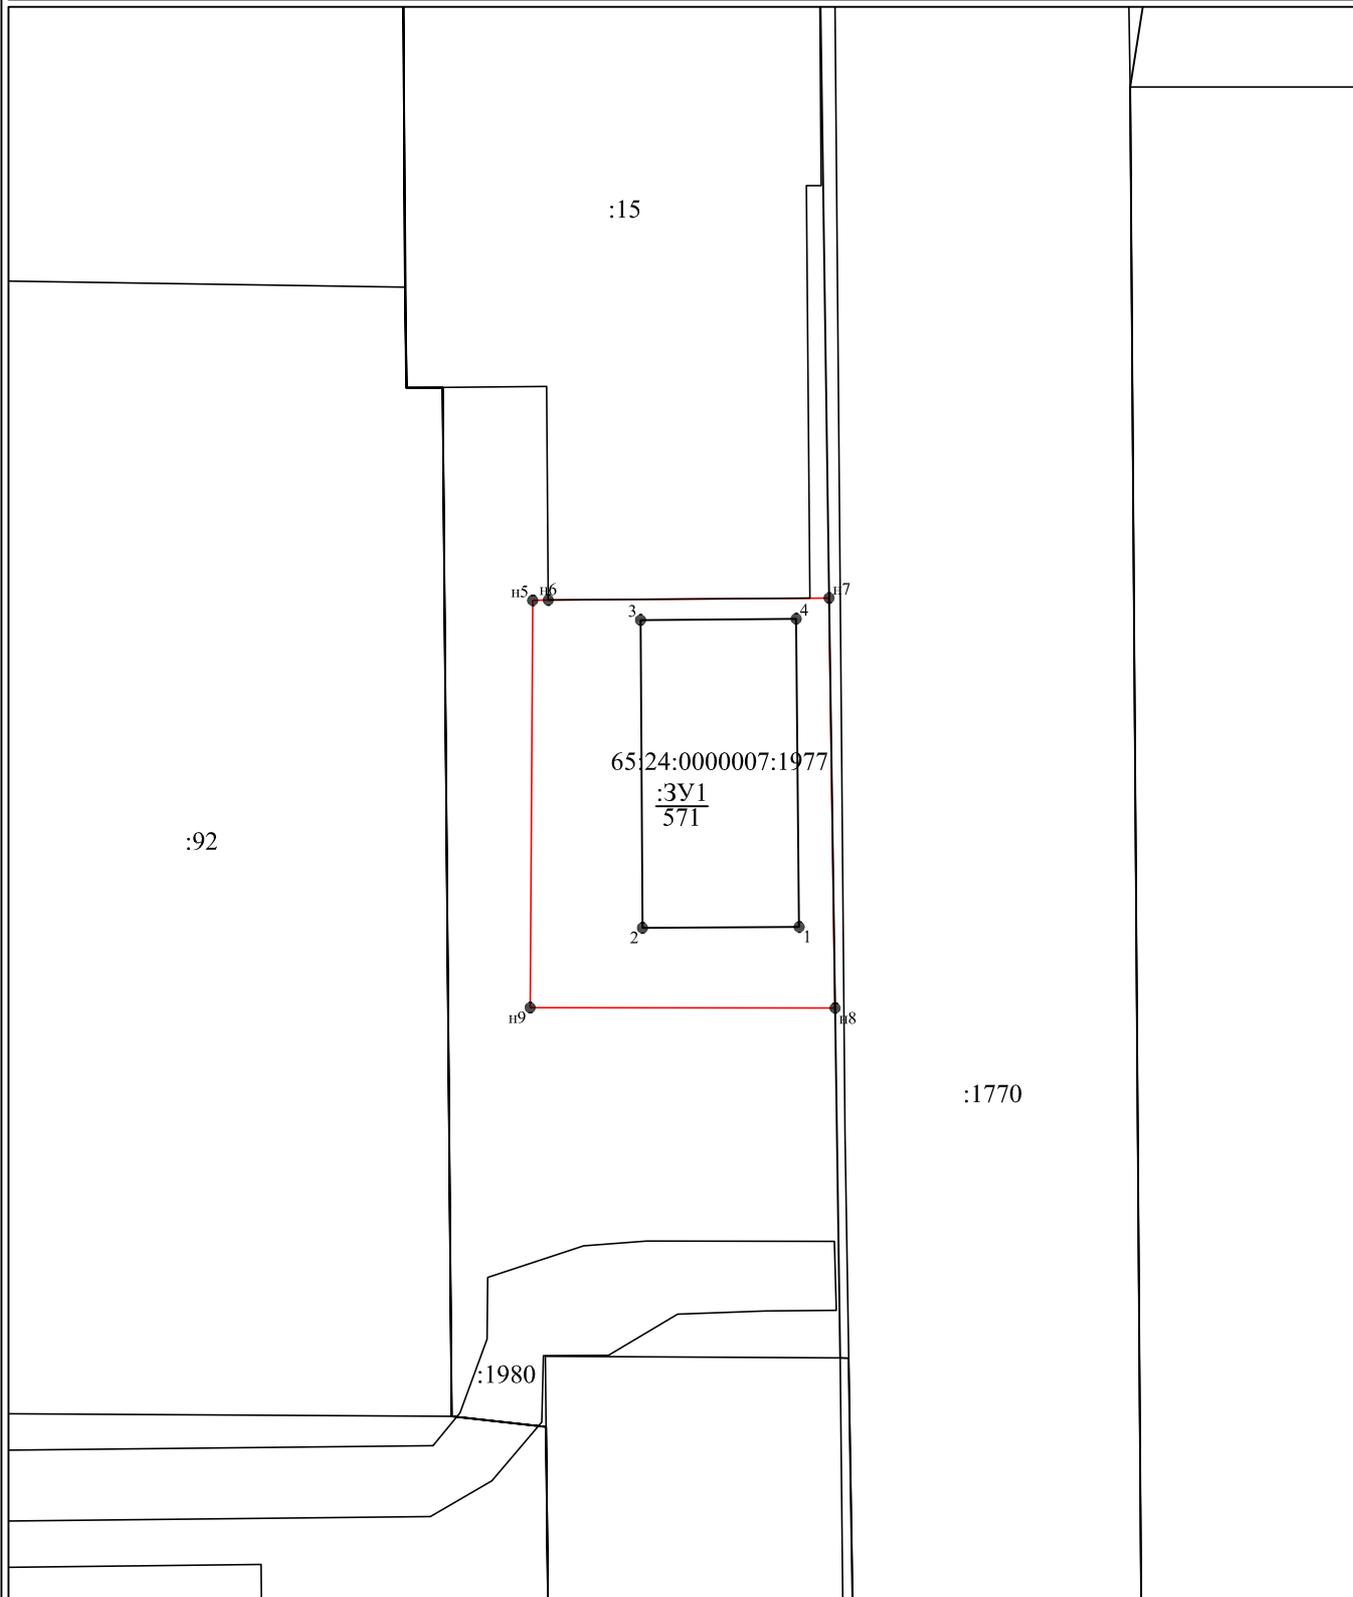

Условные обозначения: Масштаб 1:500

- 73 - характерная точка границы, сведения о которой позволяют однозначно определить её на местности
- (red line) - часть границы
- (green line) - граница кадастрового деления
- :1 - обозначение земельного участка