

Заказчик – Муниципальное казенное учреждение «Управление капитального строительства городского округа «Охинский»

**ДОКУМЕНТАЦИЯ ПО ПЛАНИРОВКЕ ТЕРРИТОРИИ
ПРЕДУСМАТРИВАЮЩАЯ РАЗМЕЩЕНИЕ ОБЪЕКТА
МУНИЦИПАЛЬНОГО ЗНАЧЕНИЯ
«СТРОИТЕЛЬСТВО МОСТА
ЧЕРЕЗ Р. БЕЗЫМЯННЫЙ НА КМ 42+74 А/Д ОХА-ЭХАБИ-
ВОСТОЧНОЕ»**

ПРОЕКТ МЕЖЕВАНИЯ ТЕРРИТОРИИ. ОСНОВНАЯ ЧАСТЬ

ШИФР ОБЪЕКТА - 0-02-АД – ПМТ

Том 4

Стадия Р 3
Кол-во экз. 1
Экземпляр № _____

Изм.	№ док.	Подп.	Дата

2019

Заказчик – Муниципальное казенное учреждение «Управление капитального строительства городского округа «Охинский»

**ДОКУМЕНТАЦИЯ ПО ПЛАНИРОВКЕ ТЕРРИТОРИИ
ПРЕДУСМАТРИВАЮЩАЯ РАЗМЕЩЕНИЕ ОБЪЕКТА
МУНИЦИПАЛЬНОГО ЗНАЧЕНИЯ
«СТРОИТЕЛЬСТВО МОСТА
ЧЕРЕЗ Р. БЕЗЫМЯННЫЙ НА КМ 42+74 А/Д ОХА-ЭХАБИ-
ВОСТОЧНОЕ»**

ПРОЕКТ МЕЖЕВАНИЯ ТЕРРИТОРИИ. ОСНОВНАЯ ЧАСТЬ

ШИФР ОБЪЕКТА - 0-02-АД – ПМТ

Том 4

Директор

2019

Инв.№ подл.	
Подп. и дата	
Взам. Инв. №	

СОСТАВ ПРОЕКТА


№ тома	Наименование	Количество книг
1	<i>Проект планировки территории. Основная часть</i>	1
2	<i>Проект планировки территории. Материалы по обоснованию</i>	1
2	<i>Проект планировки территории. Материалы по обоснованию. Инженерные изыскания (предоставляется в электронном виде)</i>	
3	<i>Проект межевания территории. Основная часть</i>	1
4	<i>Проект межевания территории. Материалы по обоснованию</i>	1

						ШИФР ОБЪЕКТА - 0-02-АД – ПМТ.С								
<i>Изм.</i>	<i>Кол.уч.</i>	<i>Лист</i>	<i>№ док.</i>	<i>Подпись</i>	<i>Дата</i>									
<i>Разработал</i>	<i>Николаева</i>						<i>Состав</i>	<table border="1"> <tr> <td><i>Стадия</i></td> <td><i>Лист</i></td> <td><i>Листов</i></td> </tr> <tr> <td align="center">П</td> <td align="center">4</td> <td></td> </tr> </table>	<i>Стадия</i>	<i>Лист</i>	<i>Листов</i>	П	4	
<i>Стадия</i>	<i>Лист</i>	<i>Листов</i>												
П	4													
								ООО "СахГенСтройПроект"						



УСЛОВНЫЕ ОБОЗНАЧЕНИЯ:

	Граница территории, в отношении которой осуществляется подготовка проекта планировки
	Границы зон планируемого размещения линейных объектов, устанавливаемые в соответствии с нормами отвода земельных участков
Утвержденные в установленном порядке границы зон с особыми условиями использования территории:	
	Водоохранная зона руч. Безымянный
	Приаэродромная территория аэродрома Оха
	Зона затопления, подтопления
	Границы существующих земельных участков, учтенных в ЕГРН

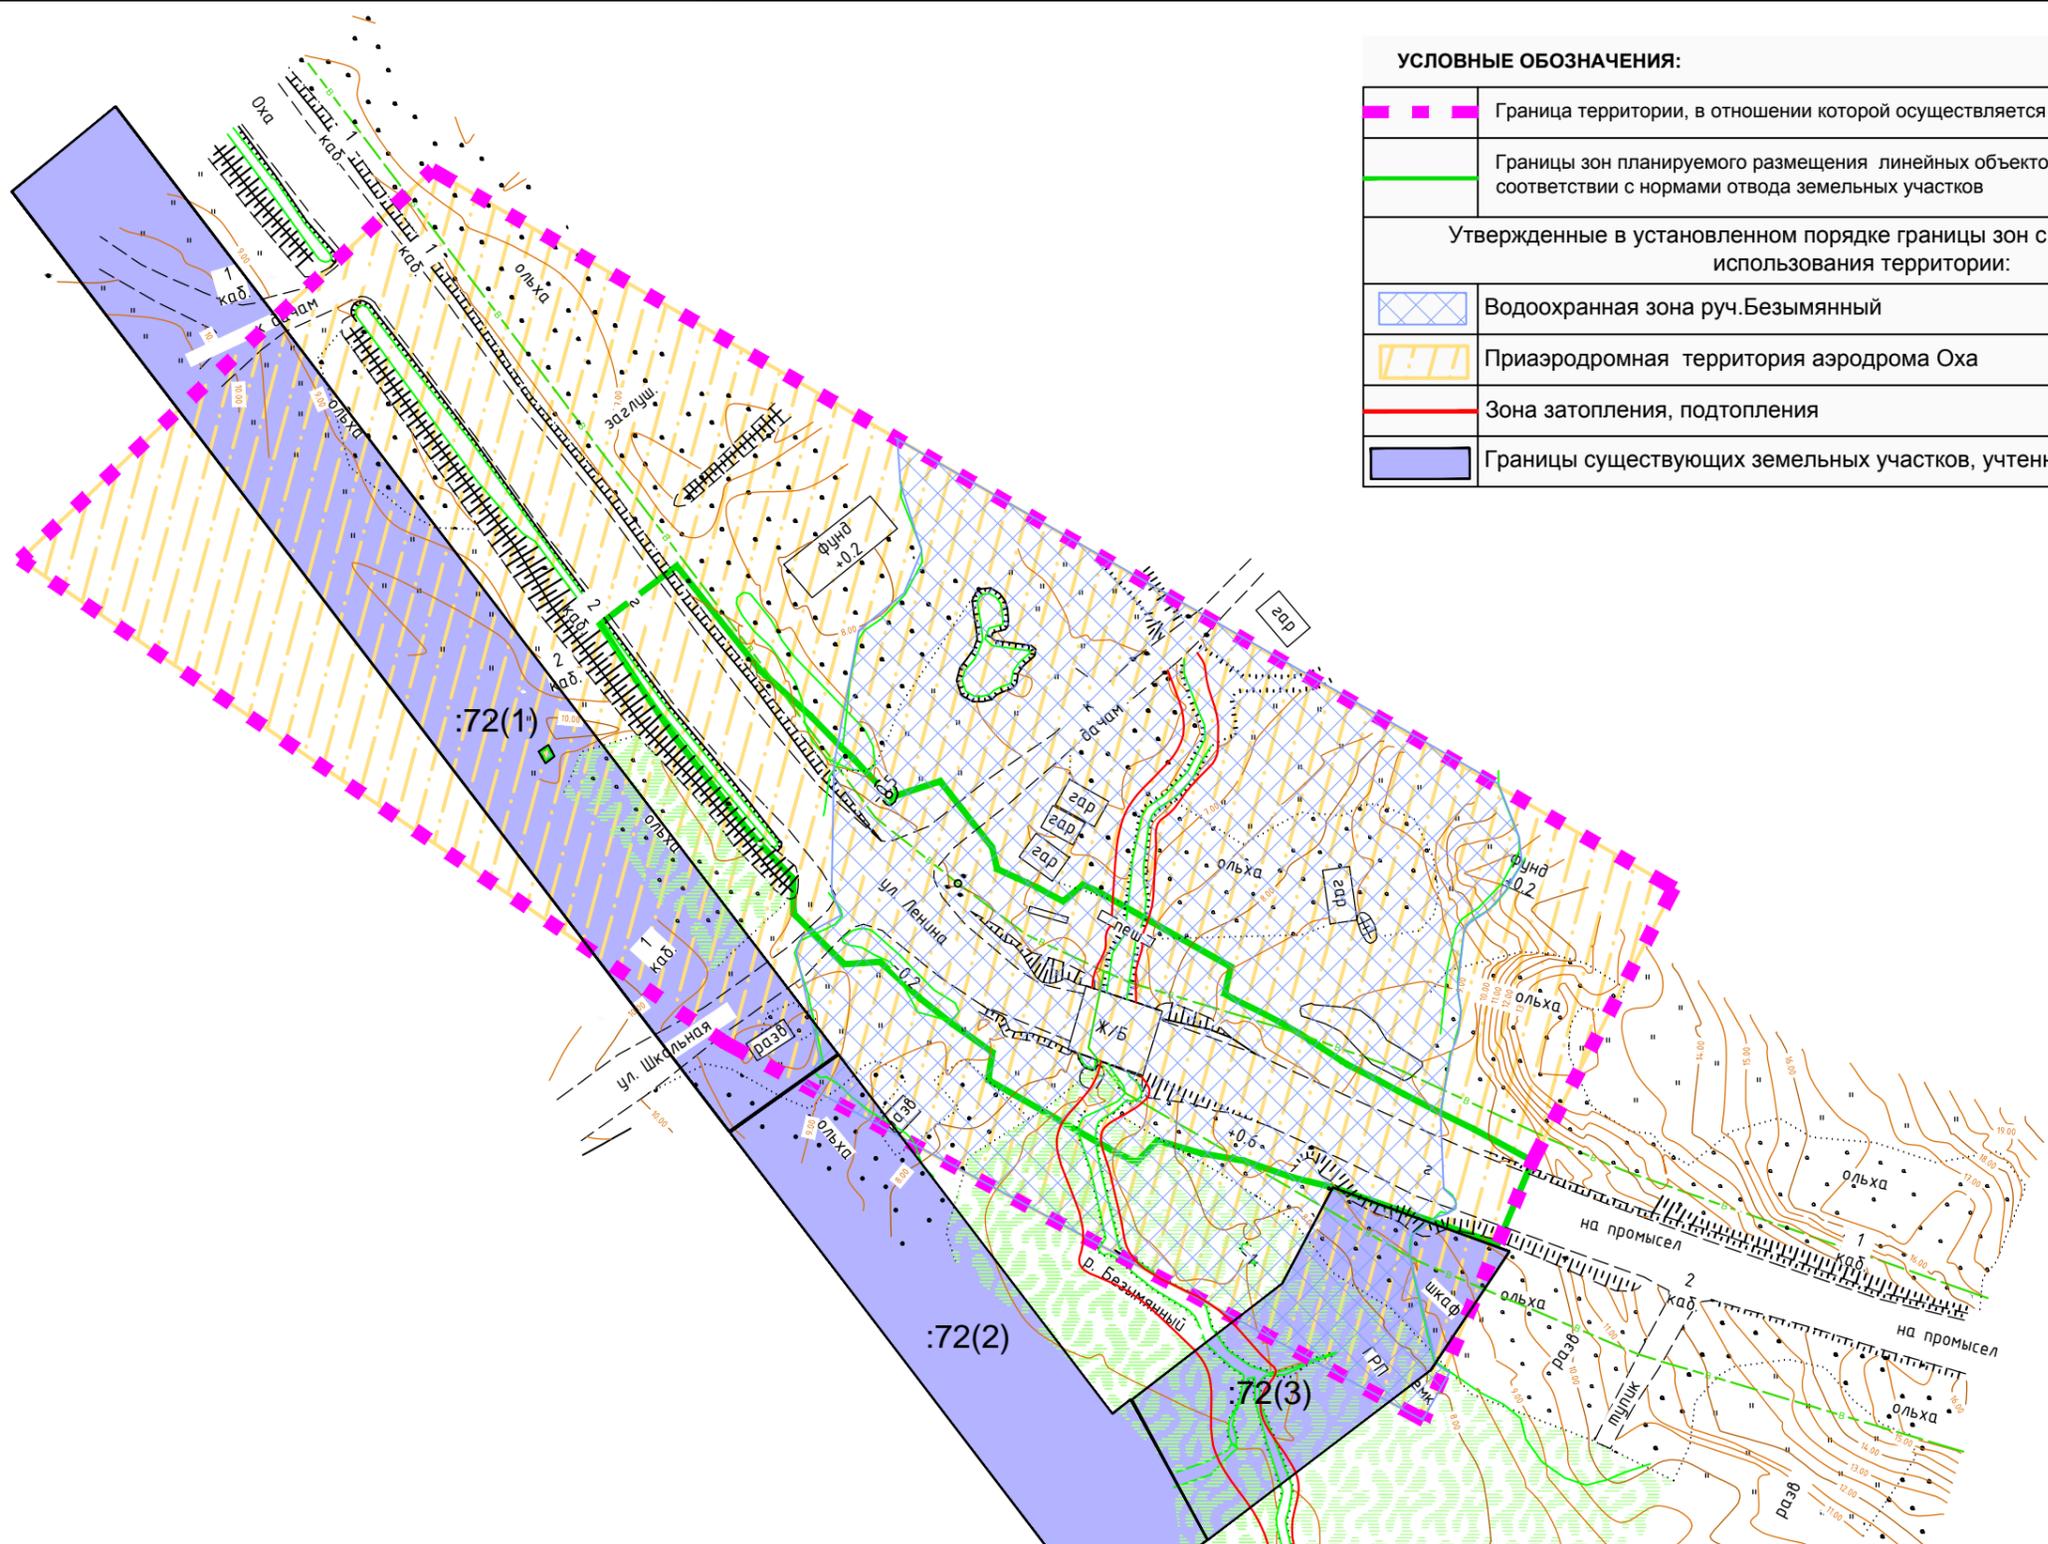

Взам.инв.№	
Подпись и дата	
Инв.№ подл.	

Шифр объекта - 0-02-АД - ПМТ					
"Строительство моста через р. Безымянный а/д Оха-Эхаби-Восточное"					
Изм	Кол.уч	Лист	№ док	Подп.	Дата
Разработал	Николаева			<i>[Signature]</i>	2019г.
Проверил	Николаева			<i>[Signature]</i>	2019г.
Н. контр.					
Проект межевания территории				Стадия	Лист
				п	1
Материалы по обоснованию проекта межевания территории М1_1000				Листов	1
ООО "СахГенСтройПроект"					