


Согласовано

Взам. инв. №

Подпись и дата

Инв. № подл.

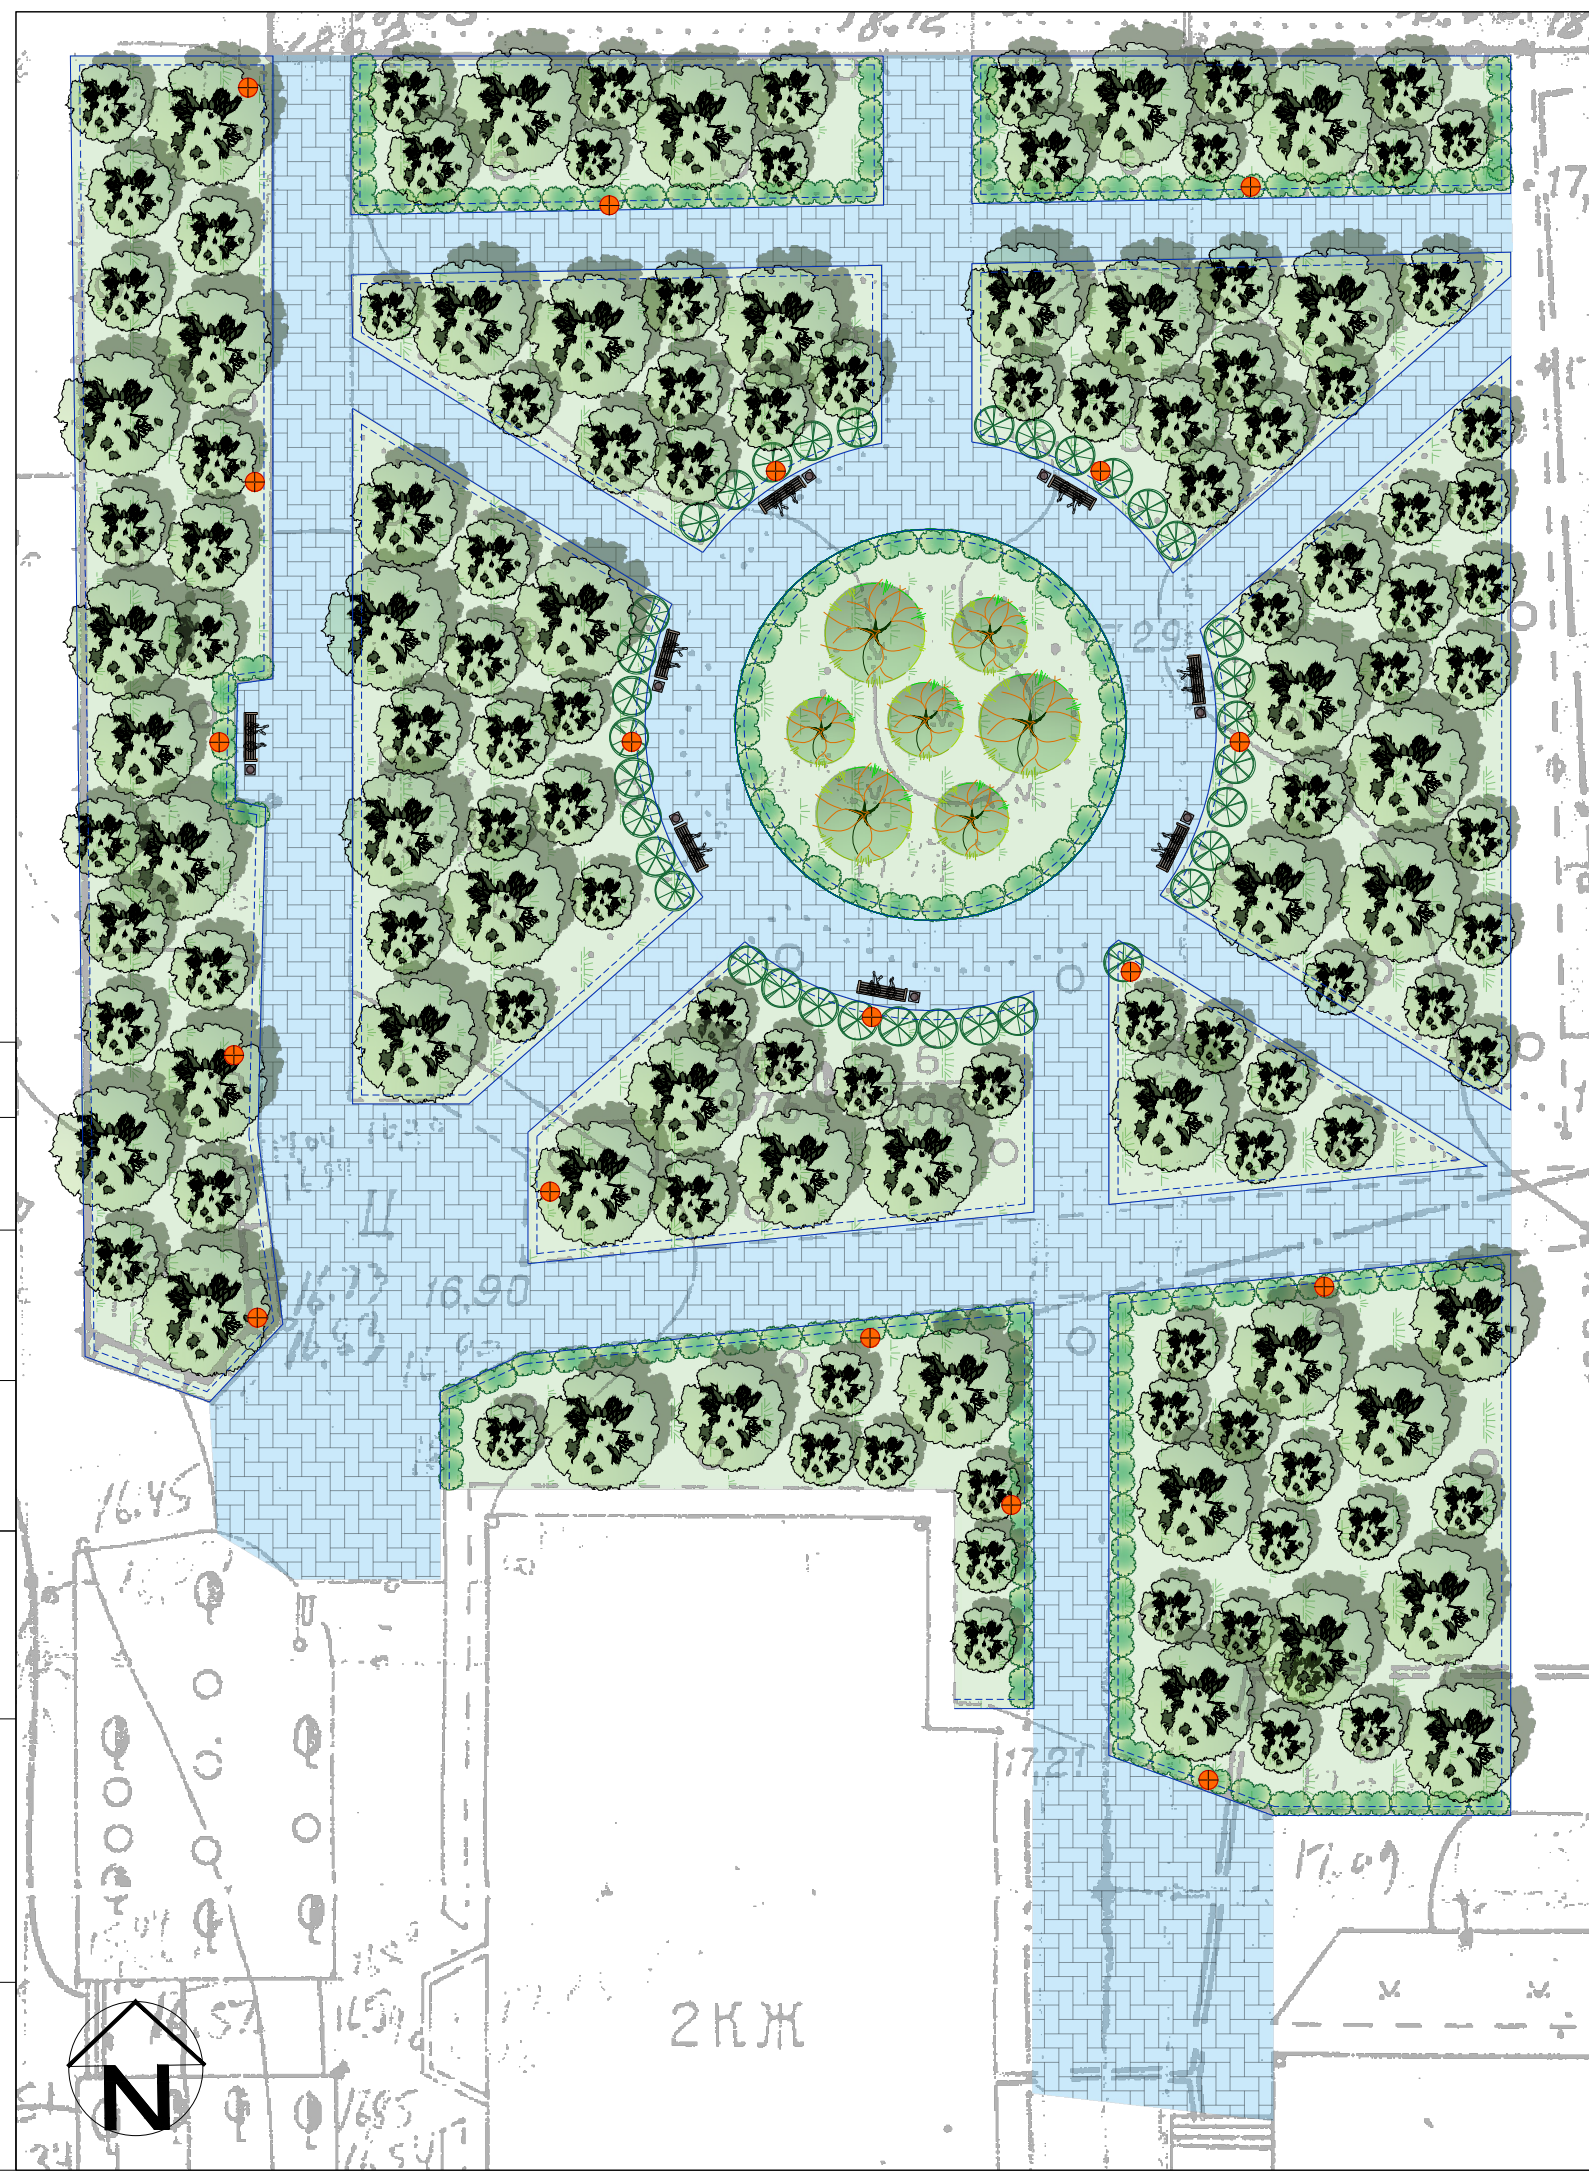

Ведомость малых архитектурных форм

Поз.	Условные обозначения	Наименование	Кол-во	Примечание
1		Скамья	8 шт.	
2		Урна	8 шт.	
3		Светильник садово-парковый h=3.0м	18 шт.	

Ведомость тротуаров, дорожек и площадок

Поз.	Условные обозначения	Наименование	Площадь покрытия	Примечание
1		Устройство дернового газона	1710 м <sup>2</sup>	
2		Устройство тротуаров брусчаткой	835 м <sup>2</sup>	
3		Гранитный бордюр ГП-5, 100.60.20 ГОСТ 6666-81х	808 м.п.	

Ведомость озеленения

Поз.	Условные обозначения	Наименование	Площадь покрытия	Примечание
1		Живая изгородь из дёрена	378 шт.	3 шт. на 1м <sup>2</sup>
		Пузыреплодник	35 шт.	
2		Существующие деревья		
3		Клён (разные виды)	7 шт.	

Эскизное предложение плана благоустройства сквера по ул. Ленина в г. Оха

Изм.	Кол. уч.	Лист	№ док.	Подп.	Дата
	ГИП	Терехов			2018
	Проверил	Терехов			2018
	Разработал	Кравченко			2018
	Н.контр.	----			

Стадия	Лист	Листов
Э	1	

План благоустройства и озеленения



Формат А3



2 КЖ