


Установка видеонаблюдения в городском парке

Масштаб: 1:1000

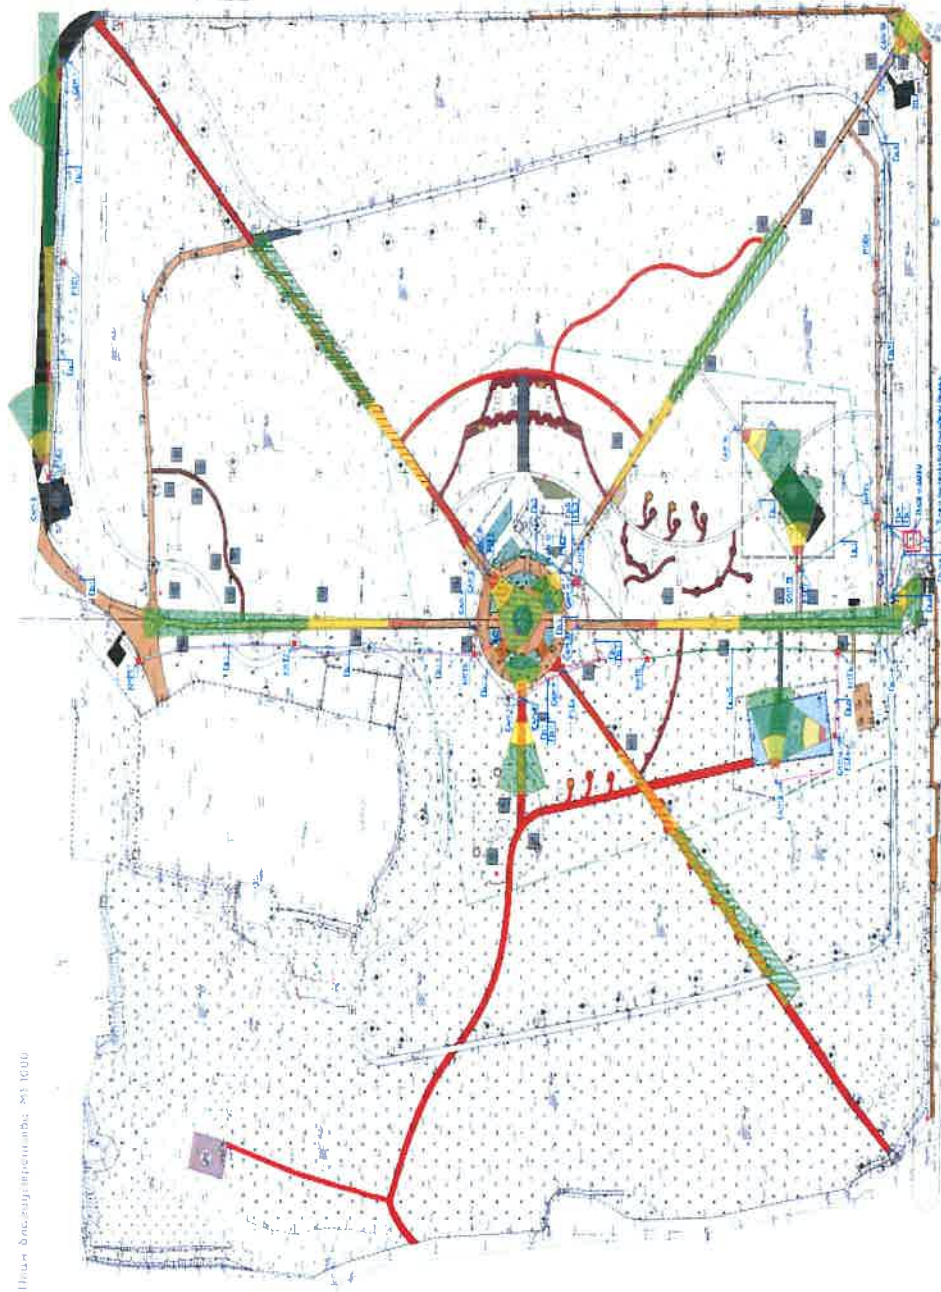

Приложение № 1
к Положению
О порядке реализации Инициативных
проектов в Охинском муниципальном