


Схема расположения земельного участка или земельных участков на кадастровом плане территории

Утверждена
постановлением администрации муниципального
образования городской округ "Охинский"
от _____ № _____

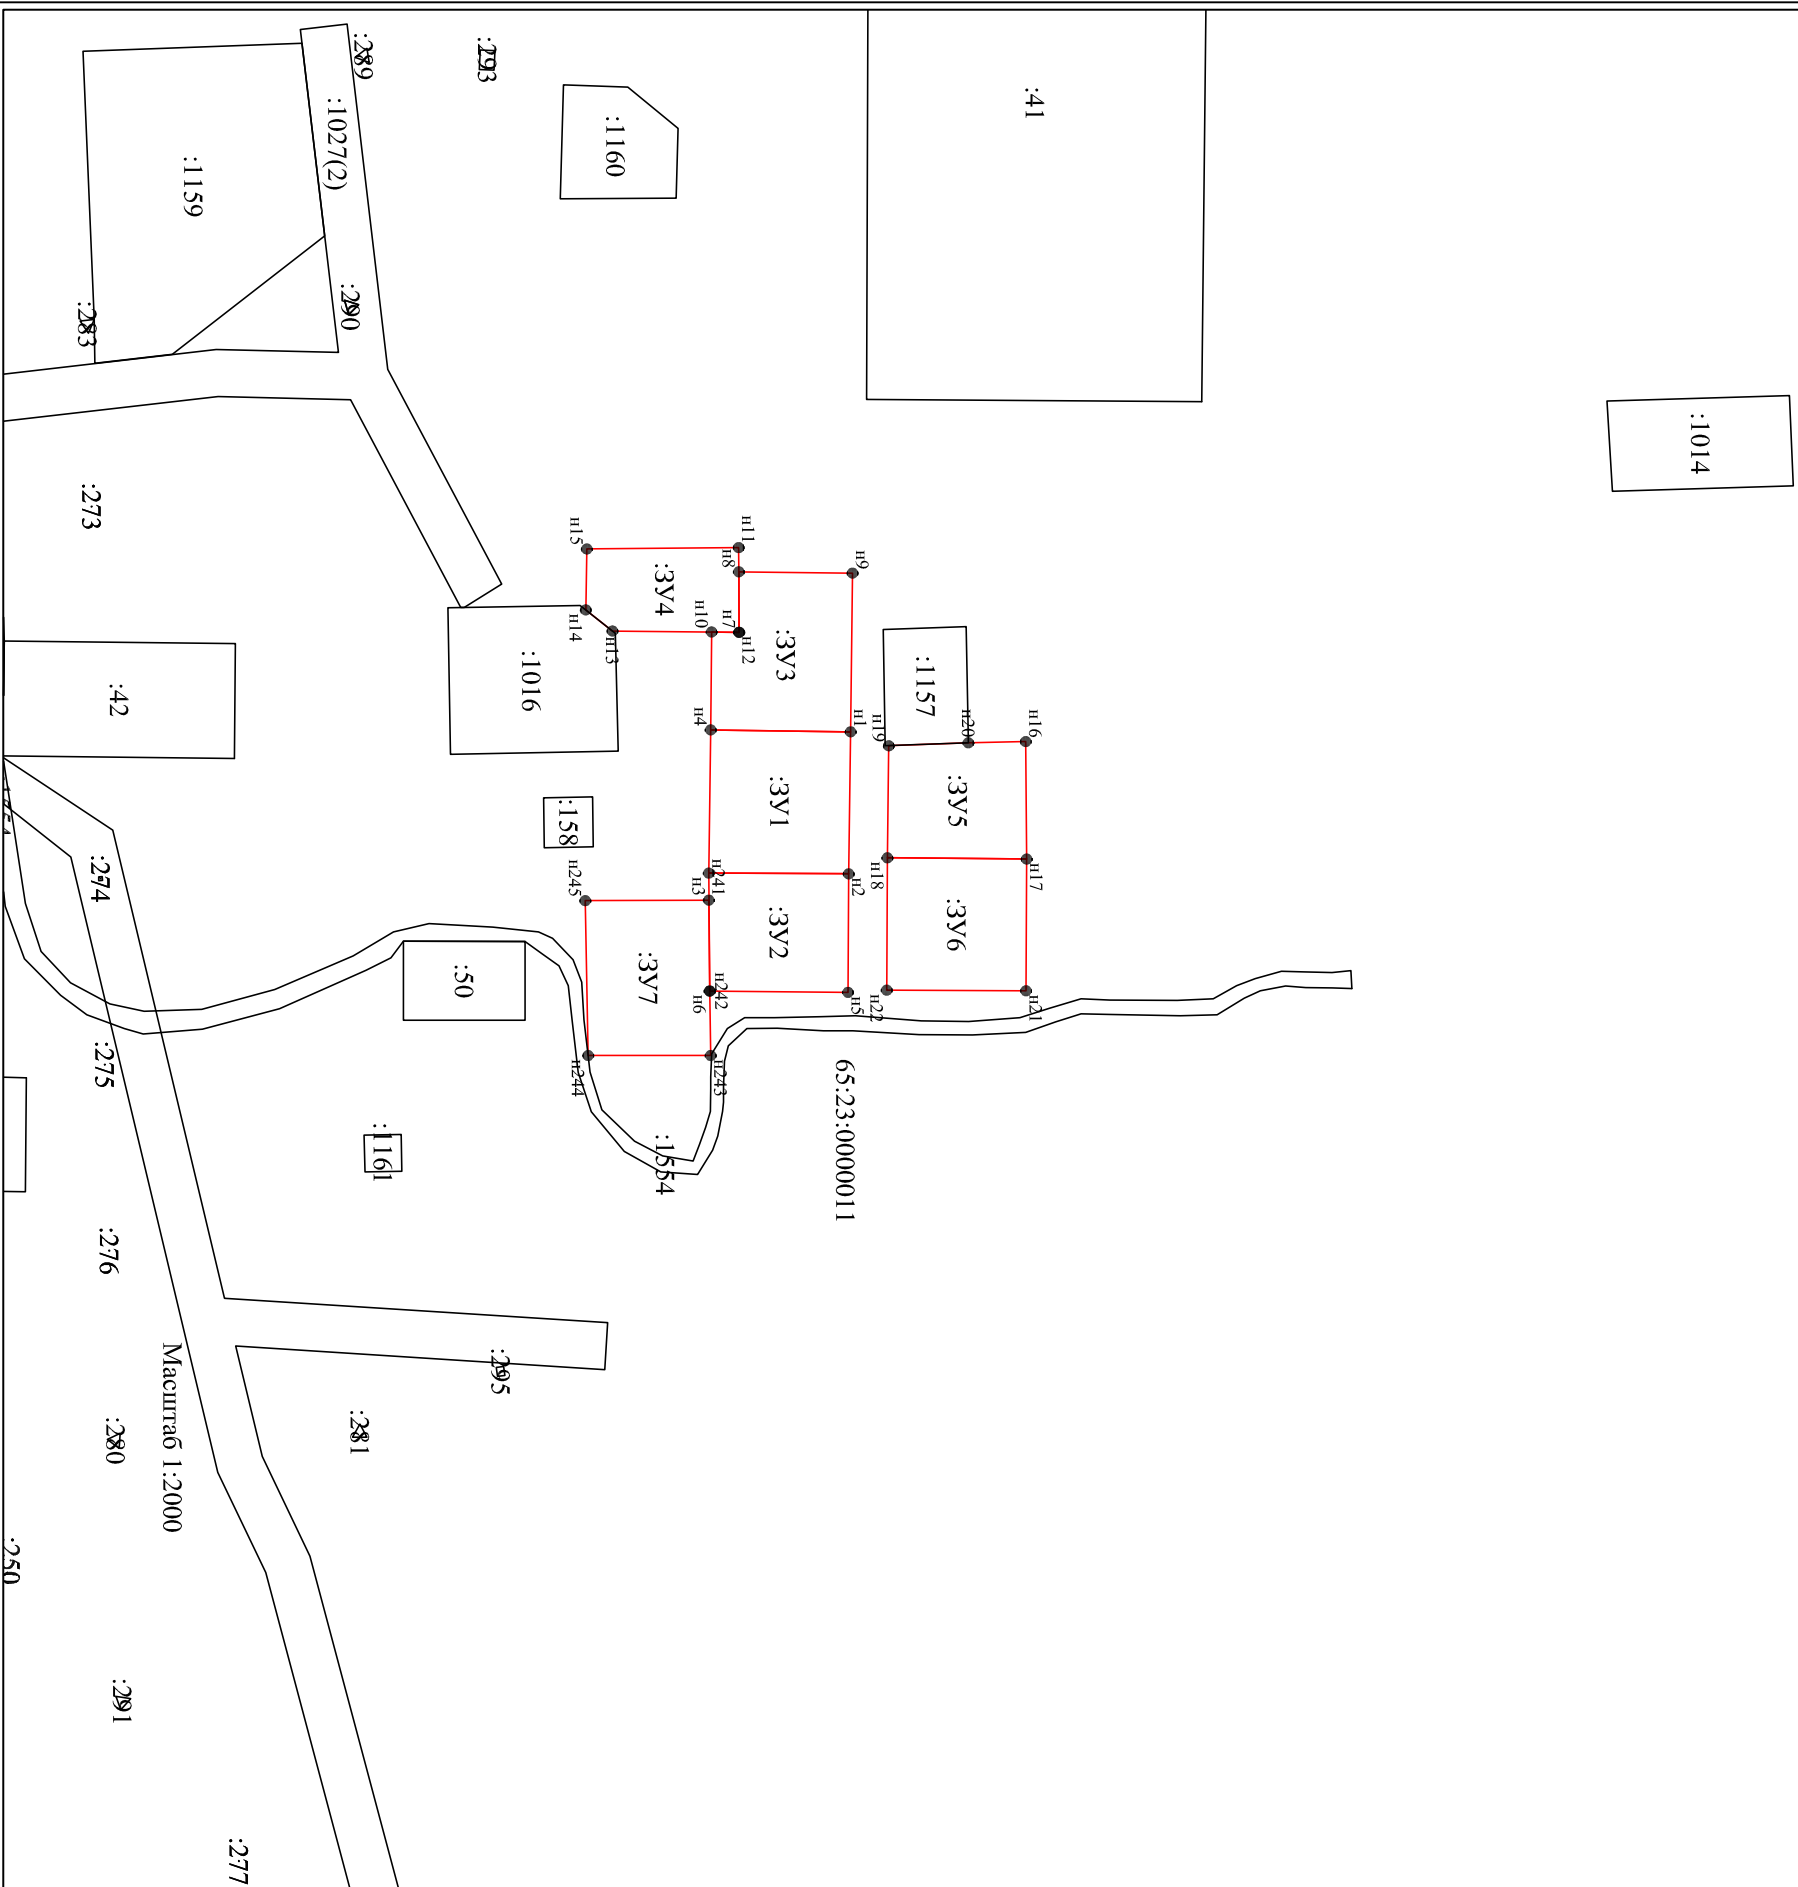

Условный номер земельного участка				3X1
Площадь земельного участка				1458м ²
Обозначение характеристик точек Границы		Координаты, м		
1	X	2	Y	3
n1		1413043,67		1323306,99
n2		1413043,14		1323306,56
n3		1413003,31		1323306,17
n4		1413003,85		1323267,45
Условный номер земельного участка				3X2
Площадь земельного участка				1201м ²
Обозначение характеристик точек Границы		Координаты, м		
1	X	2	Y	3
n2		1413043,14		1323306,56
n5		1413043,94		1323338,40
n6		1413003,59		1323338,04
n3		1413003,31		1323306,17
Условный номер земельного участка				3X3
Площадь земельного участка				1504м ²
Обозначение характеристик точек Границы		Координаты, м		
1	X	2	Y	3
n7		1413013,53		1323241,09
n8		1413013,45		1323224,72
n9		1413044,18		1323225,09
n1		1413043,67		1323267,99
n4		1413003,85		1323267,45
n10		1413006,09		1323240,99
Условный номер земельного участка				3X4
Площадь земельного участка				907м ²
Обозначение характеристик точек Границы		Координаты, м		
1	X	2	Y	3
n11		1413013,42		1323218,18
n8		1413013,45		1323224,72
n12		1413013,51		1323241,07
n10		1413006,09		1323240,99
n13		1412979,31		1323240,72
n14		1412972,09		1323235,01
n15		1412972,40		1323218,56
Условный номер земельного участка				3X5
Площадь земельного участка				1161м ²
Обозначение характеристик точек Границы		Координаты, м		
1	X	2	Y	3
n16		1413091,00		1323270,61
n17		1413091,24		1323302,37
n18		1413053,59		1323302,03
n19		1413053,99		1323271,75
n20		1413075,46		1323270,95
Условный номер земельного участка				3X6
Площадь земельного участка				1344м ²
Обозначение характеристик точек Границы		Координаты, м		
1	X	2	Y	3
n17		1413091,24		1323302,37
n21		1413091,07		1323337,98
n22		1413053,42		1323337,81
n18		1413053,59		1323302,03
Условный номер земельного участка				3X7
Площадь земельного участка				1392м ²
Обозначение характеристик точек Границы		Координаты, м		
1	X	2	Y	3
n241		1413003,37		1323313,48
n242		1413003,59		1323338,04
n243		1413003,84		1323335,46
n244		1412972,76		1323355,46
n245		1412971,97		1323313,61