


Схема расположения земельного участка или земельных участков

на кадастровом плане территории

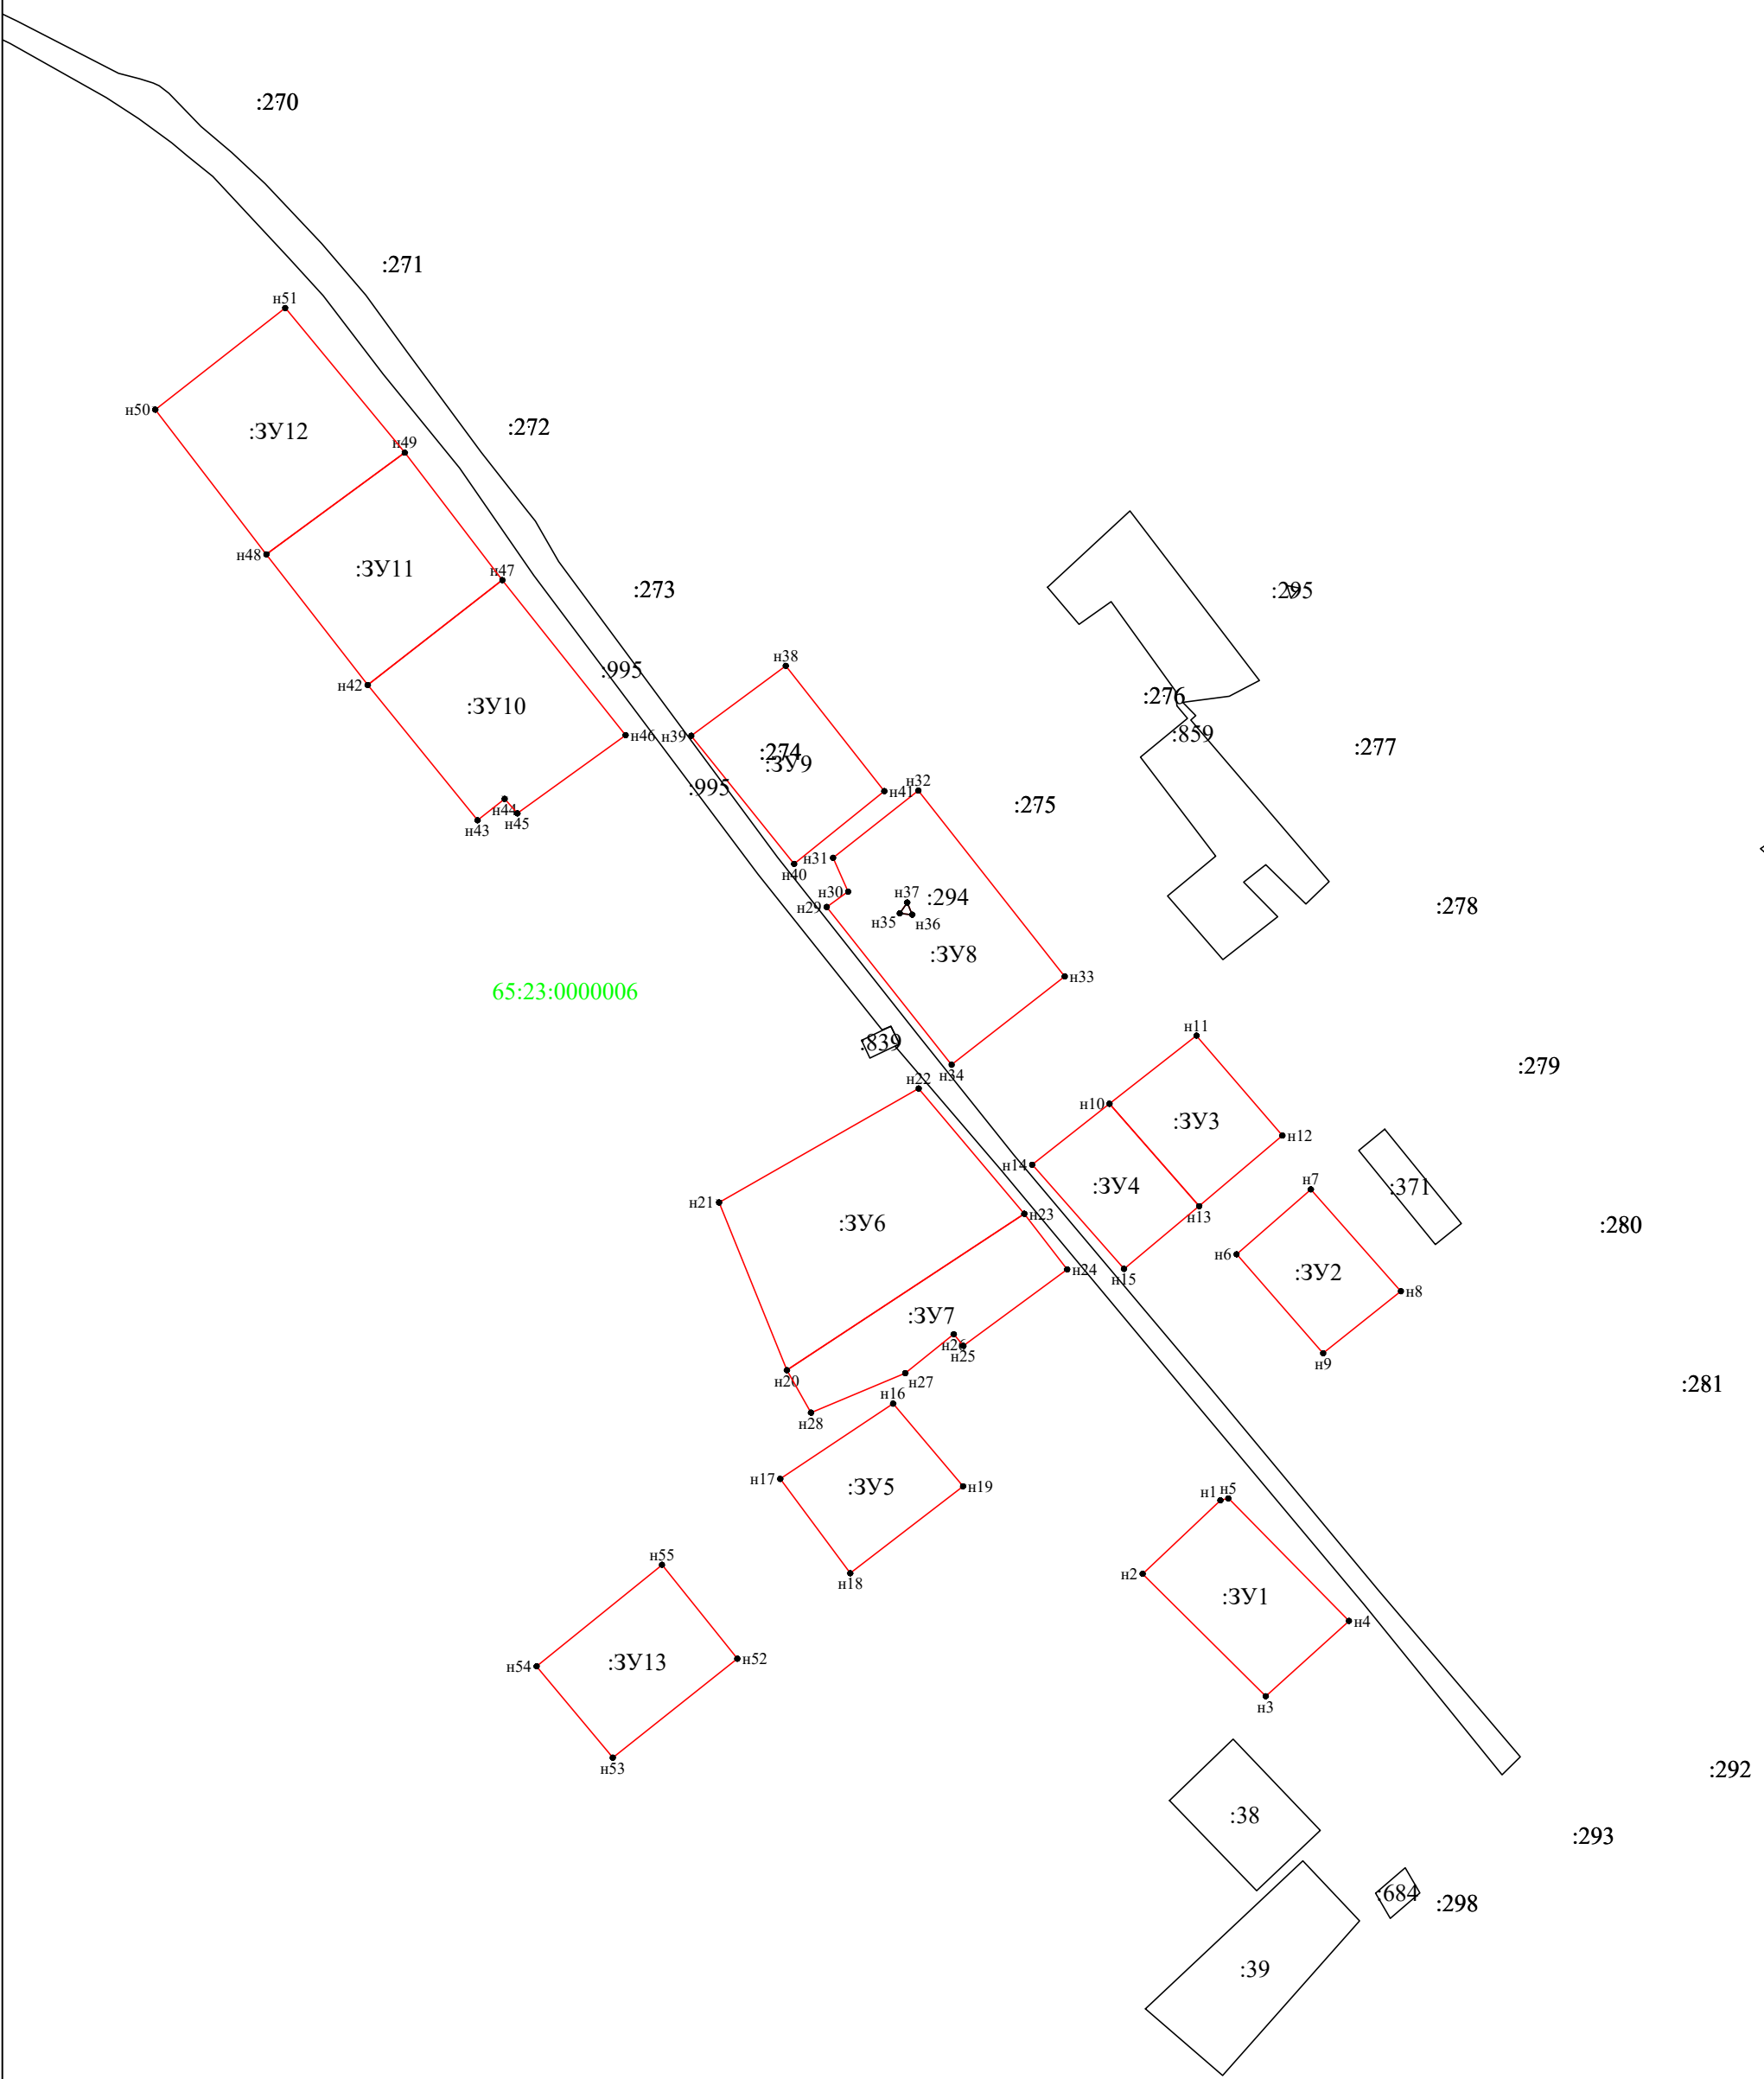

Масштаб 1:2000

- Условные обозначения:
- н1 - характерная точка границы, сведения о которой позволяют однозначно определить её на местности
 - - вновь образованная часть границы, сведения о которой достаточны для определения её местоположения
 - - граница кадастрового деления
 - :3Y1 - обозначение земельного участка

Условный номер земельного участка			:3У1
Площадь земельного участка			1850м ²
Обозначение характерных точек границы	Координаты, м		
	X	Y	
1	2	3	
н1	1422097,40	1303137,14	
н2	1422074,89	1303113,34	
н3	1422037,42	1303151,01	
н4	1422060,50	1303176,48	
н5	1422098,02	1303139,55	
н1	1422097,40	1303137,14	
Условный номер земельного участка			:3У2
Площадь земельного участка			1240м ²
Обозначение характерных точек границы	Координаты, м		
	X	Y	
1	2	3	
н6	1422172,71	1303142,09	
н7	1422192,59	1303164,81	
н8	1422161,42	1303192,38	
н9	1422142,43	1303168,58	
н6	1422172,71	1303142,09	
Условный номер земельного участка			:3У3
Площадь земельного участка			1377м ²
Обозначение характерных точек границы	Координаты, м		
	X	Y	
1	2	3	
н10	1422218,79	1303103,21	
н11	1422239,67	1303129,81	
н12	1422209,07	1303156,09	
н13	1422187,45	1303130,65	
н10	1422218,79	1303103,21	
Условный номер земельного участка			:3У4
Площадь земельного участка			1264м ²
Обозначение характерных точек границы	Координаты, м		
	X	Y	
1	2	3	
н14	1422200,14	1303079,52	
н10	1422218,79	1303103,21	
н13	1422187,45	1303130,65	
н15	1422168,26	1303107,63	
н14	1422200,14	1303079,52	
Условный номер земельного участка			:3У5
Площадь земельного участка			1467м ²
Обозначение характерных точек границы	Координаты, м		
	X	Y	

1	2	3
n16	1422127,00	1303036,97
n17	1422103,97	1303002,42
n18	1422075,08	1303023,85
n19	1422101,68	1303058,37
n16	1422127,00	1303036,97
Условный номер земельного участка		:3У6
Площадь земельного участка		4099м ²
Обозначение характерных точек границы	Координаты, м	
	X	Y
1	2	3
n20	1422137,23	1303004,45
n21	1422188,59	1302983,69
n22	1422223,47	1303044,79
n23	1422185,12	1303077,12
n20	1422137,23	1303004,45
Условный номер земельного участка		:3У7
Площадь земельного участка		1792м ²
Обозначение характерных точек границы	Координаты, м	
	X	Y
1	2	3
n24	1422168,11	1303090,22
n25	1422144,71	1303058,46
n26	1422148,25	1303055,52
n27	1422136,35	1303040,68
n28	1422124,24	1303011,84
n20	1422137,23	1303004,45
n23	1422185,12	1303077,12
n24	1422168,11	1303090,22
Условный номер земельного участка		:3У8
Площадь земельного участка		3074м ²
Обозначение характерных точек границы	Координаты, м	
	X	Y
1	2	3
n29	1422279,03	1303016,64
n30	1422283,73	1303023,21
n31	1422294,09	1303018,58
n32	1422314,67	1303044,68
n33	1422257,78	1303089,49
n34	1422230,73	1303054,87
n29	1422279,03	1303016,64
n35	1422277,07	1303038,99
n36	1422276,67	1303042,82
n37	1422280,40	1303041,28
n35	1422277,07	1303038,99
Условный номер земельного участка		:3У9
Площадь земельного участка		1769м ²

Обозначение характерных точек границы	Координаты, м	
	X	Y
1	2	3
n38	1422352,84	1303004,12
n39	1422331,46	1302975,20
n40	1422292,22	1303006,67
n41	1422314,49	1303034,27
n38	1422352,84	1303004,12
Условный номер земельного участка		:3У10
Площадь земельного участка		3039м ²
Обозначение характерных точек границы	Координаты, м	
	X	Y
1	2	3
n42	1422346,98	1302876,17
n43	1422305,58	1302909,77
n44	1422312,12	1302918,07
n45	1422307,69	1302921,98
n46	1422331,64	1302955,09
n47	1422379,09	1302917,36
n42	1422346,98	1302876,17
Условный номер земельного участка		:3У11
Площадь земельного участка		2612м ²
Обозначение характерных точек границы	Координаты, м	
	X	Y
1	2	3
n48	1422386,97	1302845,15
n42	1422346,98	1302876,17
n47	1422379,09	1302917,36
n49	1422418,10	1302887,50
n48	1422386,97	1302845,15
Условный номер земельного участка		:3У12
Площадь земельного участка		2918м ²
Обозначение характерных точек границы	Координаты, м	
	X	Y
1	2	3
n49	1422418,10	1302887,50
n48	1422386,97	1302845,15
n50	1422431,27	1302811,13
n51	1422462,40	1302850,91
n49	1422418,10	1302887,50
Условный номер земельного участка		:3У13
Площадь земельного участка		1797м ²
Обозначение характерных точек границы	Координаты, м	
	X	Y
1	2	3
n52	1422048,92	1302989,29

<i>н53</i>	<i>1422018,63</i>	<i>1302951,17</i>
<i>н54</i>	<i>1422046,60</i>	<i>1302927,85</i>
<i>н55</i>	<i>1422077,68</i>	<i>1302966,24</i>
<i>н52</i>	<i>1422048,92</i>	<i>1302989,29</i>