


Схема расположения земельного участка или земельных участков
на кадастровом плане территории

Условный номер земельного участка			:3У1
Площадь земельного участка			734м ²
Обозначение характерных точек границы	Координаты, м		
	X	Y	
1	2	3	
н1	1433163,95	1293711,87	
н2	1433169,19	1293731,01	
н3	1433136,18	1293738,31	
н4	1433132,16	1293739,28	
н5	1433129,11	1293719,47	
н6	1433136,11	1293717,70	
н7	1433148,35	1293715,16	
н8	1433155,15	1293713,90	
н1	1433163,95	1293711,87	
Условный номер земельного участка			:3У2
Площадь земельного участка			761м ²
Обозначение характерных точек границы	Координаты, м		
	X	Y	
1	2	3	
н9	1433176,84	1293766,59	
н10	1433179,81	1293786,61	
н11	1433170,98	1293787,95	
н12	1433164,16	1293789,19	
н13	1433145,82	1293792,52	
н14	1433145,71	1293791,92	
н15	1433143,00	1293792,49	
н16	1433139,19	1293772,99	
н17	1433143,54	1293772,28	
н9	1433176,84	1293766,59	

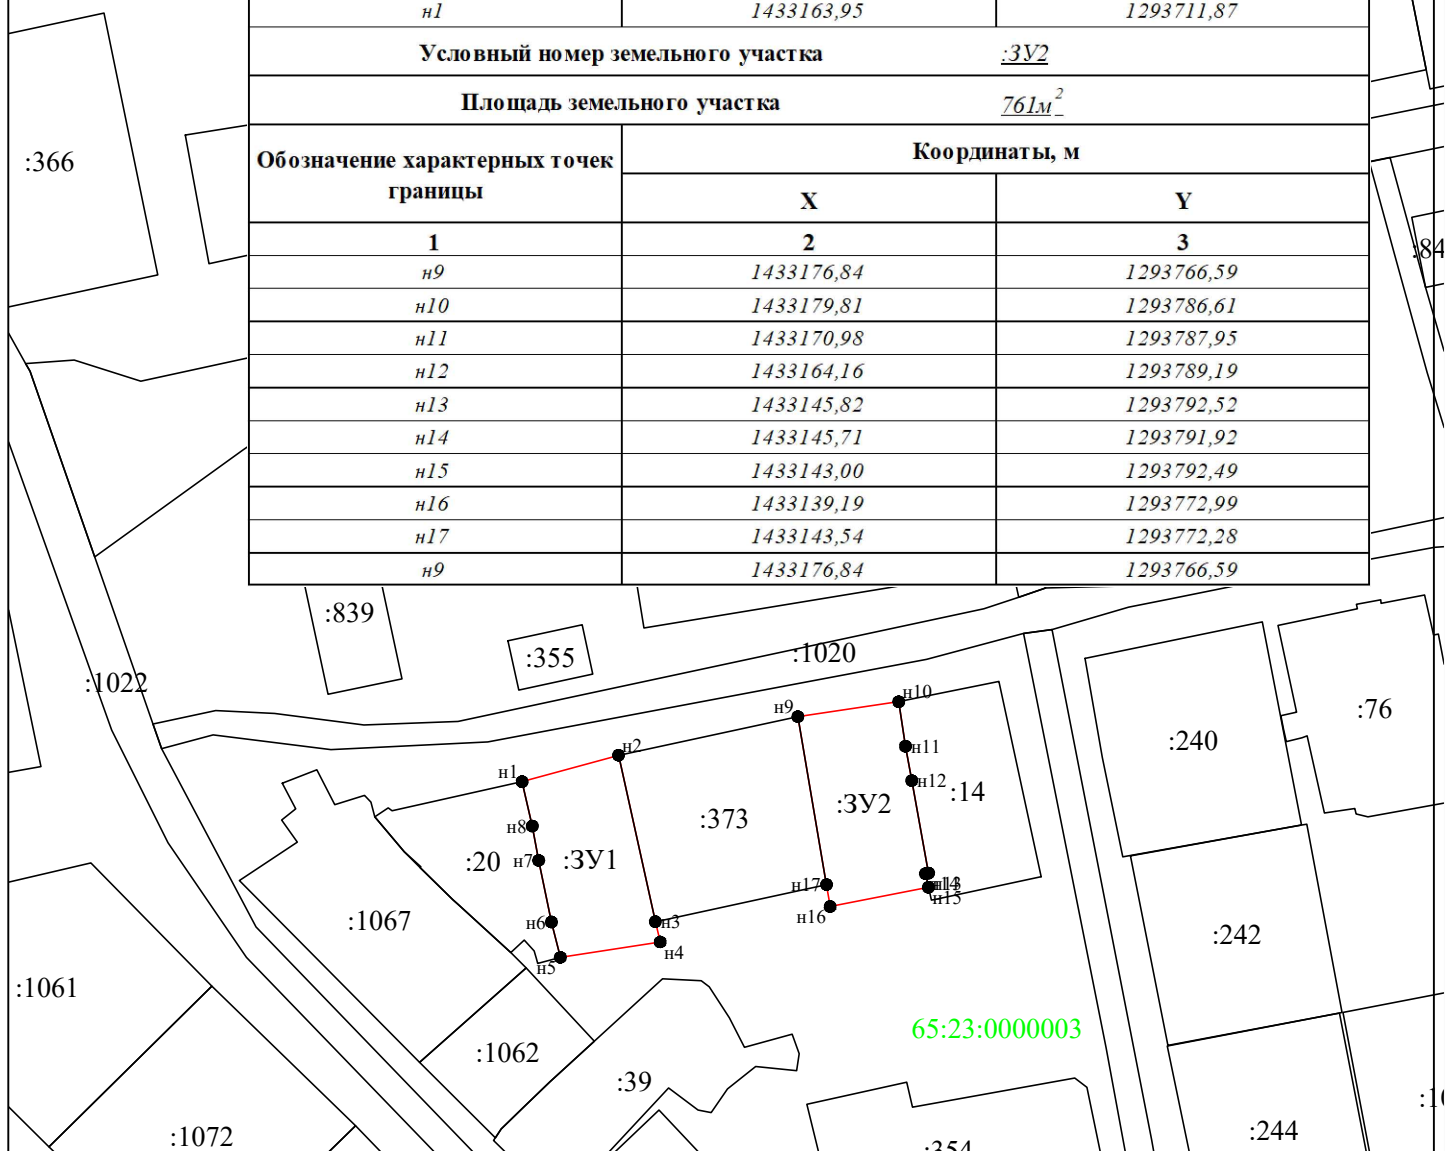

Условные обозначения:

- 1 - характерная точка границы, сведения о которой позволяют однозначно определить её на местности
- - вновь образованная часть границы, сведения о которой достаточны для определения её местоположения
- - граница кадастрового деления
- :1005 - обозначение земельного участка