


Номер по ГП	Наименование	Примечание
1	Детская площадка	проектир.
2	Площадка для занятия силовыми видами спорта	проектир.
3	Скейт-парк	проектир.
4	Детский веревочный парк	проектир.
5	Площадка тихого отдыха	проектир.
6	Зона тихого отдыха	проектир.
7	Модульный туалет	проектир.
8	Площадка для сбора и хранения мусора	проектир.
9	Лыжероллерная трасса	проектир.
10	Входная группа ВГ1	проектир.
11	Входная группа ВГ2	проектир.

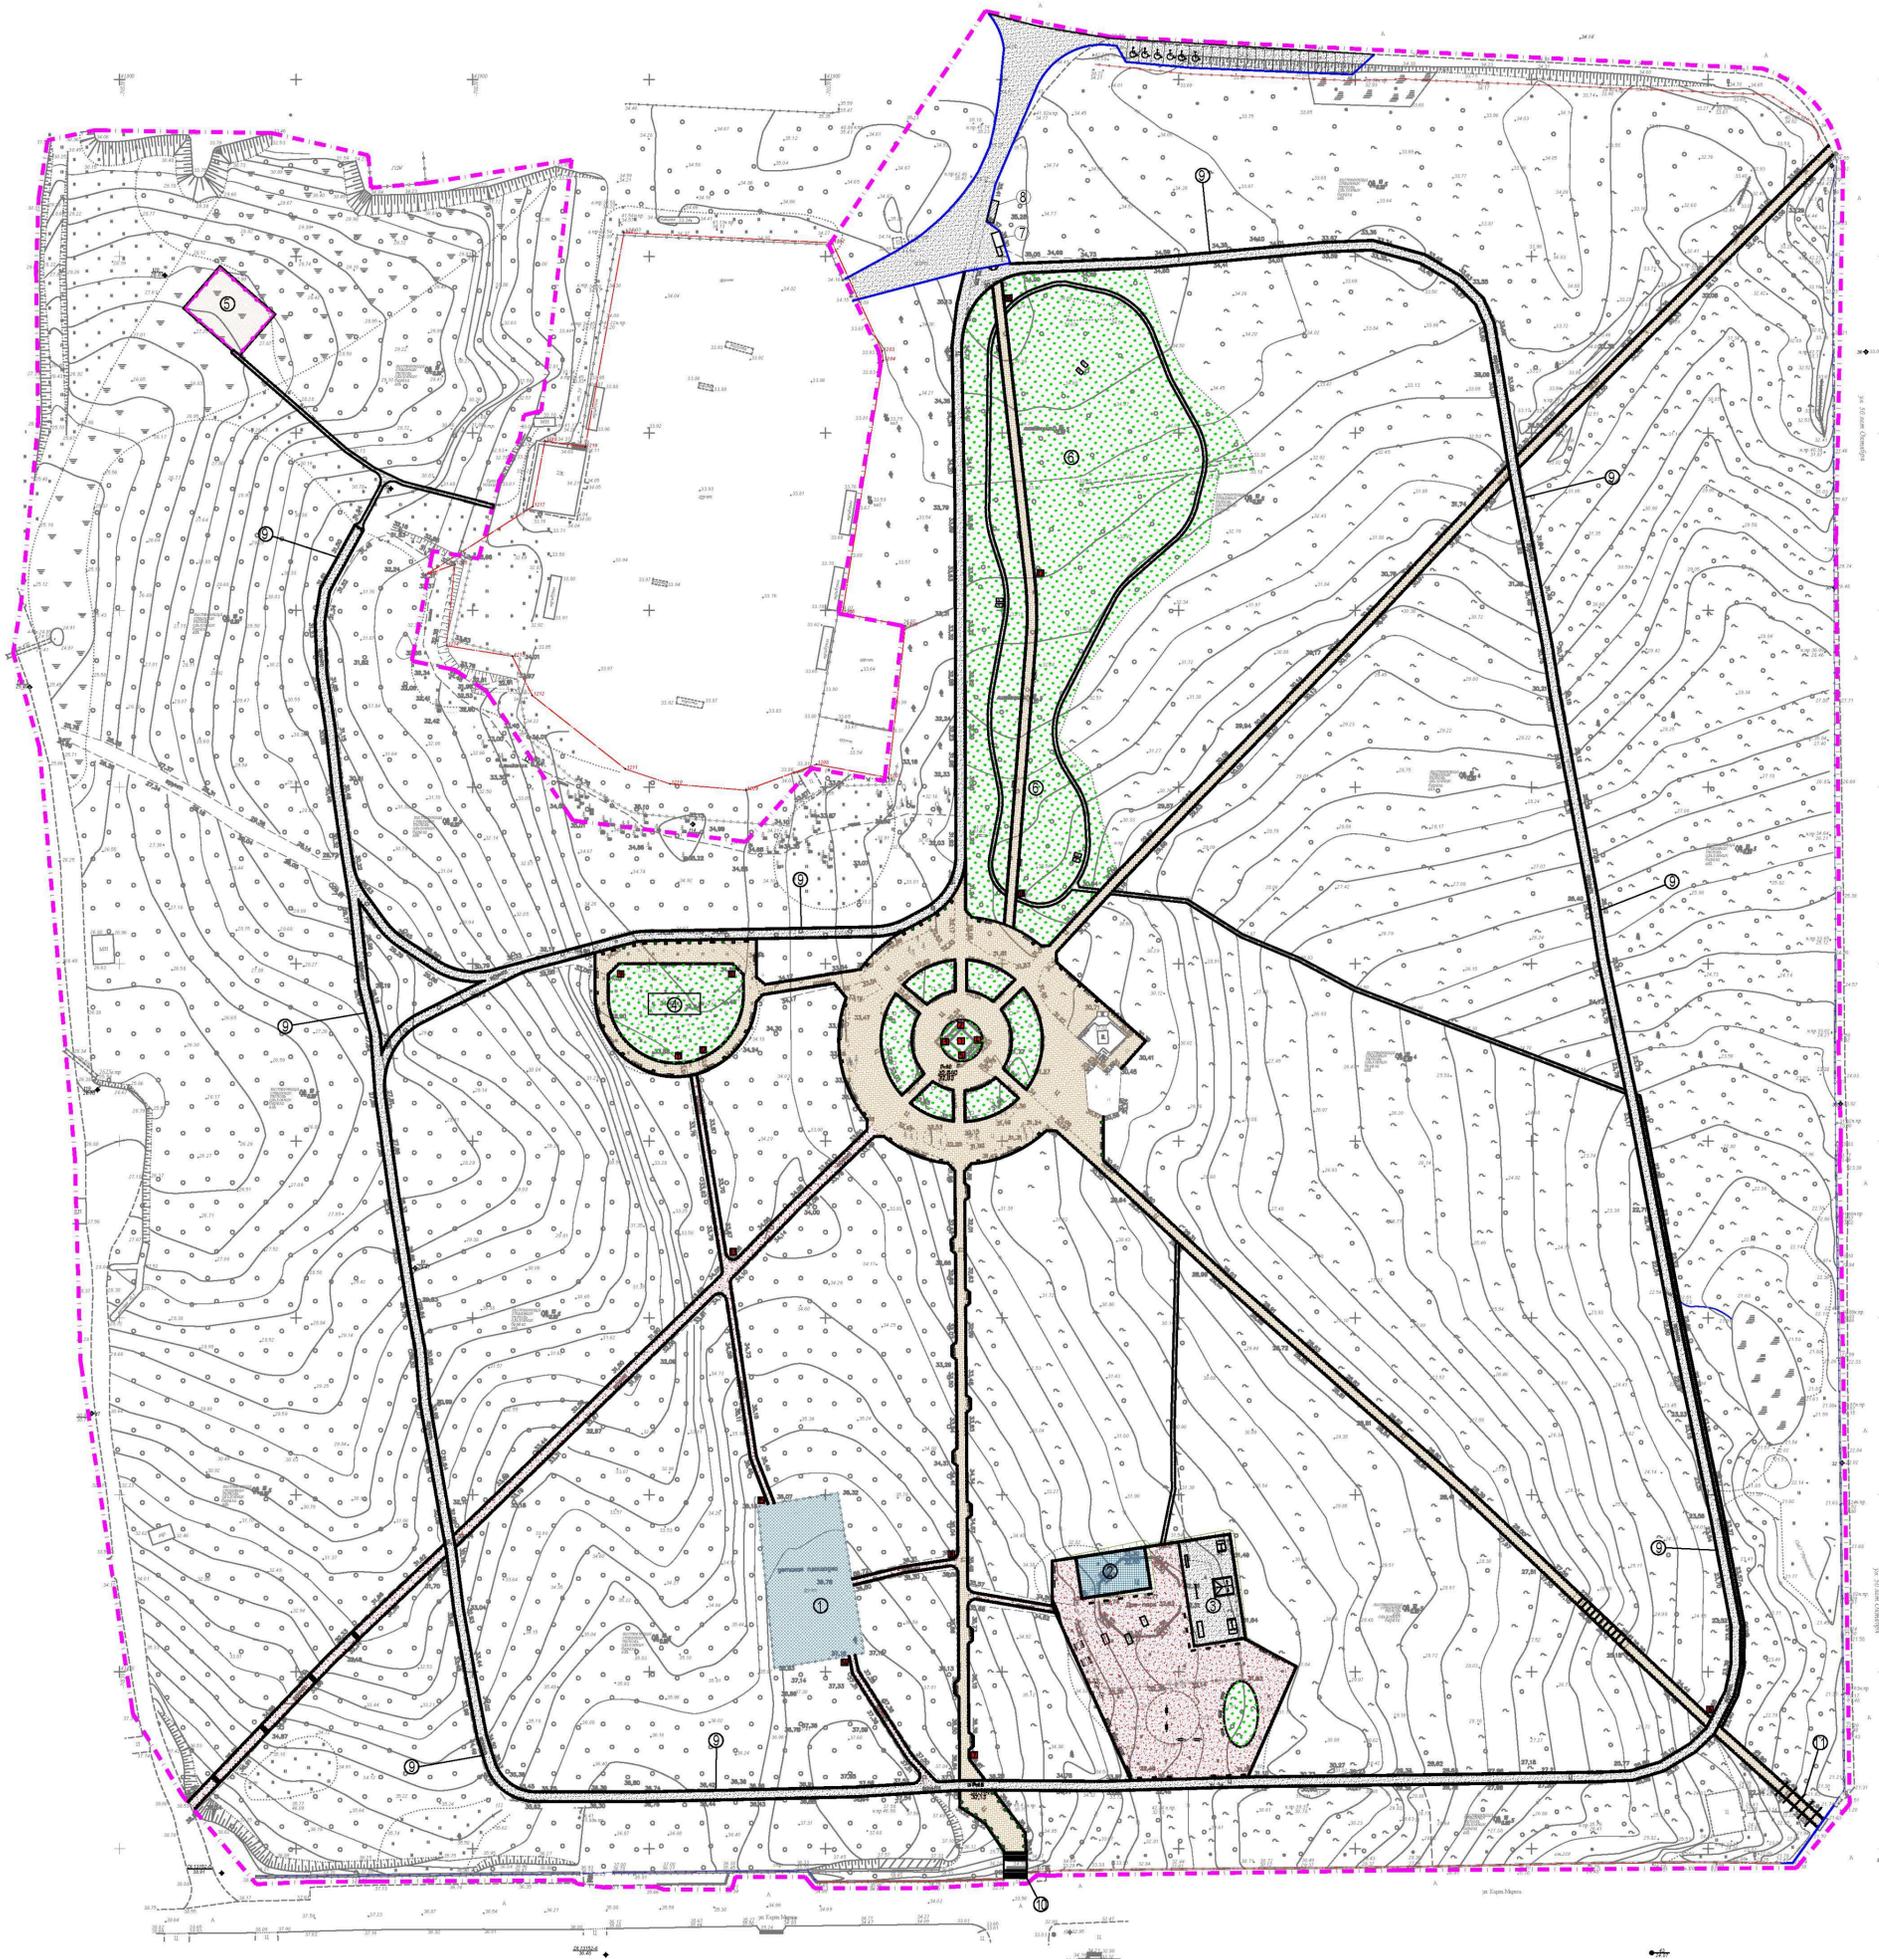

Условные обозначения

Условные обозначения	Наименование	Примечание
	Покрытие проездов из асфальтобетона	
	Покрытие лыжероллерной трассы и скейт парка	
	Покрытие тротуара из брусчатки	
	Покрытие тротуара из гравия	
	Покрытие детской площадки и площадки для занятия силовыми видами спорта	
	Покрытие троп	
	Газон	
	Условная граница благоустройства	
	Малые архитектурные формы. Сказочные фигуры.	
	Садово-парковая полукруглая скамейка	
	Скамейка со спинкой	
	Стол со скамейками	
	Стол для шахмат	
	Теннисный стол	
	Лежак парковый	
	Качели парковые	
	Навес со скамейкой	
	Чрна	
	Велопарковка	
	Вазон квадратный	
	Вазон круглый	
	Вазон прямоугольный	

Согласовано  
Валентина И.  
Подпись и дата  
Иванов И.

				11/19-ГП		
				"Разработка проектно-сметной документации по объекту: "Благоустройство городского парка в г. Оха"		
Должность	Ф.И.О.	Подпись	Дата	Городской парк		
ГИП	Коваленко М.В.		2019			
Проверил	Лаврова Е.А.		2019	Страница	Лист	Листов
Разработал	Афонин В.Т.		2019	Р	12	
				000 "СахалинСтройПроект" г. Южно-Сахалинск		