


Земельный участок для благоустройства
центральной площади села Москальво



Ситуационный план

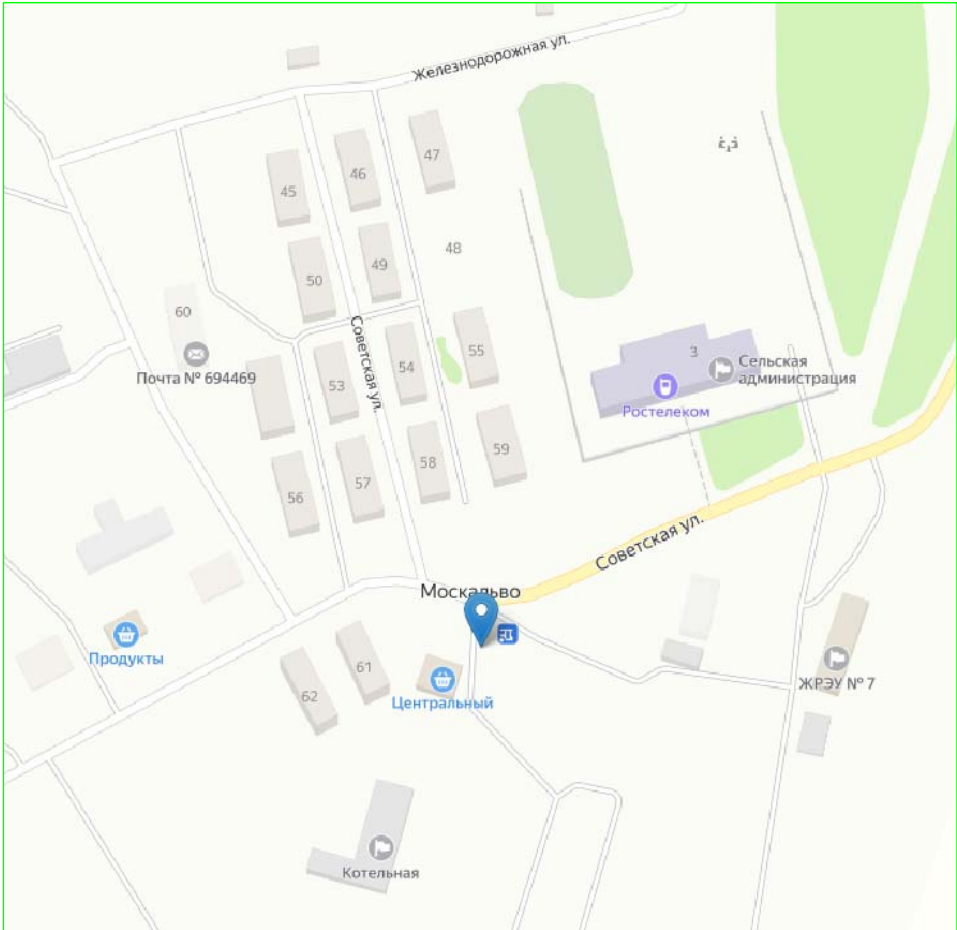

Без масштаба

Земельный участок для благоустройства
центральной площади

65:23:0000004:3У1 (необходимо межевание)
с.Москальво, ул. Советская
S = 1 000 кв.м
P = 150 м

						ИНИЦИАТИВНОЕ БЮДЖЕТИРОВАНИЕ			
Изм.	Кол.	Лист	№ док	Подп.	Дата	Сахалинская область, р-н Охинский, село Москальво, ул Советская			
Разраб.		Мышова			11.22	65:23:0000004:3У1	Стадия	Лист	Листов
Проверил					11.22			1	1
						Чертеж градостроительного плана земельного участка М 1:1000		Отдел архитектуры и градостроительства администрации муниципального образования городской округ "Охинский"	