



Экспликация зданий и сооружений

Номер по ГП	Наименование	Примечание
1	Детская площадка	проектир.
2	Площадка для занятия силовыми видами спорта	проектир.
3	Скейт-парк	проектир.
4	Детский веревочный парк	проектир.
5	Площадка тихого отдыха	проектир.
6	Зона тихого отдыха	проектир.
7	Модульный туалет	проектир.
8	Площадка для сбора и хранения мусора	проектир.
9	Лыжероллерная трасса	проектир.
10	Входная группа ВГ1	проектир.
11	Входная группа ВГ2	проектир.

Условные обозначения

Условные обозначения	Наименование	Примечание
	Покрытие проезда из асфальтобетона	
	Покрытие лыжероллерной трассы и скейт парка	
	Покрытие тротуара из досчатки	
	Покрытие тротуара из гравия	
	Покрытие детской площадки и площадки для занятия силовыми видами спорта	
	Покрытие троп	
	Газон	
	Условная граница благоустройства	
	Малые архитектурные формы. Сказочные фигуры.	
	Садово-парковая полукруглая скамейка	
	Скамейка со спинкой	
	Стол со скамейками	
	Стол для шахмат	
	Теннисный стол	
	Лежак парковый	
	Качели парковые	
	Навес со скамейкой	
	Урна	
	Велопарковка	
	Вазон квадратный	
	Вазон круглый	
	Вазон прямоугольный	

Создано	
Внесено	
Получено	
Информ. подл.	

				11/19-ГП		
				"Разработка проектно-сметной документации по объекту: "Благоустройство городского парка в г. Оха"		
Должность	Ф.И.О.	Подпись	Дата	Городской парк	Стадия	Лист
ГИП	Коваленко М.В.		2019		Р	12
Проверил	Лаврова Е.А.		2019	Схема планировочной организации земельного участка. М 1:1000	ООО "СахалинСтройПроект" г. Южно-Сахалинск	
Разработал	Афонин В.Т.		2019			

Согласовано				
Взаминв.Н				
Подпись и дата				
Инв.Н подл.				

МАФ №1. "Сказочное дерево." ("Русский пенопласт", высота 3м) 	МАФ №2. Цветник - "Два пня." ("Центр садово-парковой скульптуры" ДхШхВ - 50х90х50см) 	МАФ №3. Цветник - "Ворон на пне." ("Центр садово-парковой скульптуры" ДхШхВ - 100х85х150см) 	МАФ №4. Цветник - "Дерево." ("Центр садово-парковой скульптуры" ДхШхВ - 90х70х145см) 	МАФ №5. Цветник - "Дом - пень." ("Центр садово-парковой скульптуры" ДхШхВ - 62х67х70см) 	МАФ №6. "Придорожный камень." ("Центр садово-парковой скульптуры" ДхШхВ - 90х110х135см) 	МАФ №7. "Сказочник." ("Центр садово-парковой скульптуры" ДхШхВ - 70х60х130см) 	МАФ №8. "Маша и медведь." ("Центр садово-парковой скульптуры" ДхШхВ - 100х82х176см) 
МАФ №9. "Айболит." ("Центр садово-парковой скульптуры" ДхШхВ - 70х60х145см) 	МАФ №10. "Баба Яга в ступе." ("Центр садово-парковой скульптуры" ДхШхВ - 80х80х170см) 	МАФ №11. "Емеля на печи." ("Центр садово-парковой скульптуры" ДхШхВ - 90х60х130см) 	МАФ №12. "Кошей Бессмертный." ("Центр садово-парковой скульптуры" ДхШхВ - 60х60х140см) 	МАФ №13. "Леший." ("Центр садово-парковой скульптуры" ДхШхВ - 75х60х140см) 	МАФ №14. "Лиса с колобком." ("Центр садово-парковой скульптуры" ДхШхВ - 60х70х160см) 	МАФ №15. "Дед Лесовик." ("Центр садово-парковой скульптуры" ДхШхВ - 40х40х70см) 	
МАФ №16. Цветник - "Дед Мазай." ("Центр садово-парковой скульптуры" ДхШхВ - 90х55х90см) 	МАФ №17. Цветник - "Зайцы на пне." ("Центр садово-парковой скульптуры" ДхШхВ - 90х55х90см) 	МАФ №18. "Гриб." ("Центр садово-парковой скульптуры" ДхШхВ - 48х50х65см) 					

				11/19-ГП			
				"Разработка проектно-сметной документации по объекту: "Благоустройство городского парка в г. Оха"			
Должность	Ф.И.О.	Подпись	Дата	Приложение 1	Стадия	Лист	Листов
ГИП	Коваленко М.В.		2019		Р	1	2
Проверил	Лаврова Е.А.		2019	Малые архитектурные формы	ООО "СахалинСтройПроект" г. Южно-Сахалинск		
Разработал	Афонин В.Т.		2019				

				11/19-ГП				
				"Разработка проектно-сметной документации по объекту: "Благоустройство городского парка в г. Оха"				
Должность	Ф.И.О.	Подпись	Дата					
ГИП	Коваленко М.В.		2019	Приложение 1		Стадия	Лист	Листов
						Р	1	2
Проверил	Лаврова Е.А.		2019	Малые архитектурные формы		ООО "СахалинСтройПроект" г. Южно-Сахалинск		
Разработал	Афонин В.Т.		2019					

"Ходдика" Скамейка "Романс"



"Ходдика" Садово-парковая скамейка "Радиус" 5м.



"Ходдика" Навес со скамейкой "Модерн"



"Ходдика" Стол со скамейками "Пикник"



"Столбетон" Теннисный стол



"Центр садово-парковой скульптуры" Урна Арт Ур-3



"Столбетон" Шахматный стол



"Ходдика" Качели парковые "Бульвар"



"Ходдика" Велопарковка "Браво"




"Центр садово-парковой скульптуры" Вазон Арт ВБ-1



"Центр садово-парковой скульптуры" Вазон Арт ВБ-2



"Центр садово-парковой скульптуры" Вазон Арт ВБ-2-2

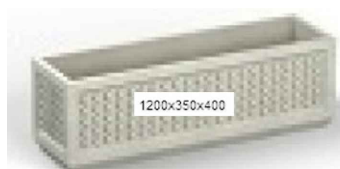

"Терраcore" Контейнерная площадка арт. Т-KN107



"Ходдика" "Лежак паковый 3"






"Outdoor-team" Детский веревочный парк 10 этапов. Габариты ДхШхВ м.: 14,8х5,4х3



				11/19-ГП			
				"Разработка проектно-сметной документации по объекту: "Благоустройство городского парка в г. Оха"			
Должность	Ф.И.О.	Подпись	Дата	Приложение 1	Стадия	Лист	Листов
ГИП	Коваленко М.В.		2019		Р	2	
Проверил	Лаврова Е.А.		2019	Малые архитектурные формы	ООО "СахалинСтройПроект" г. Южно-Сахалинск		
Разработал	Афонин В.Т.		2019				

Скейт парк деревянный

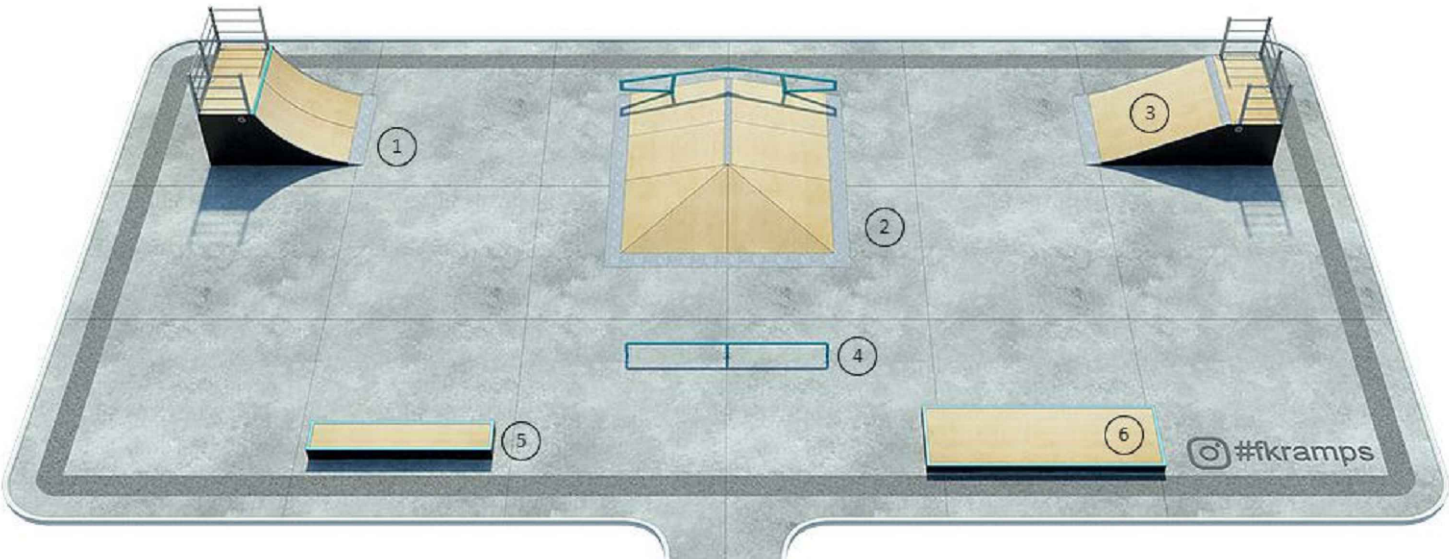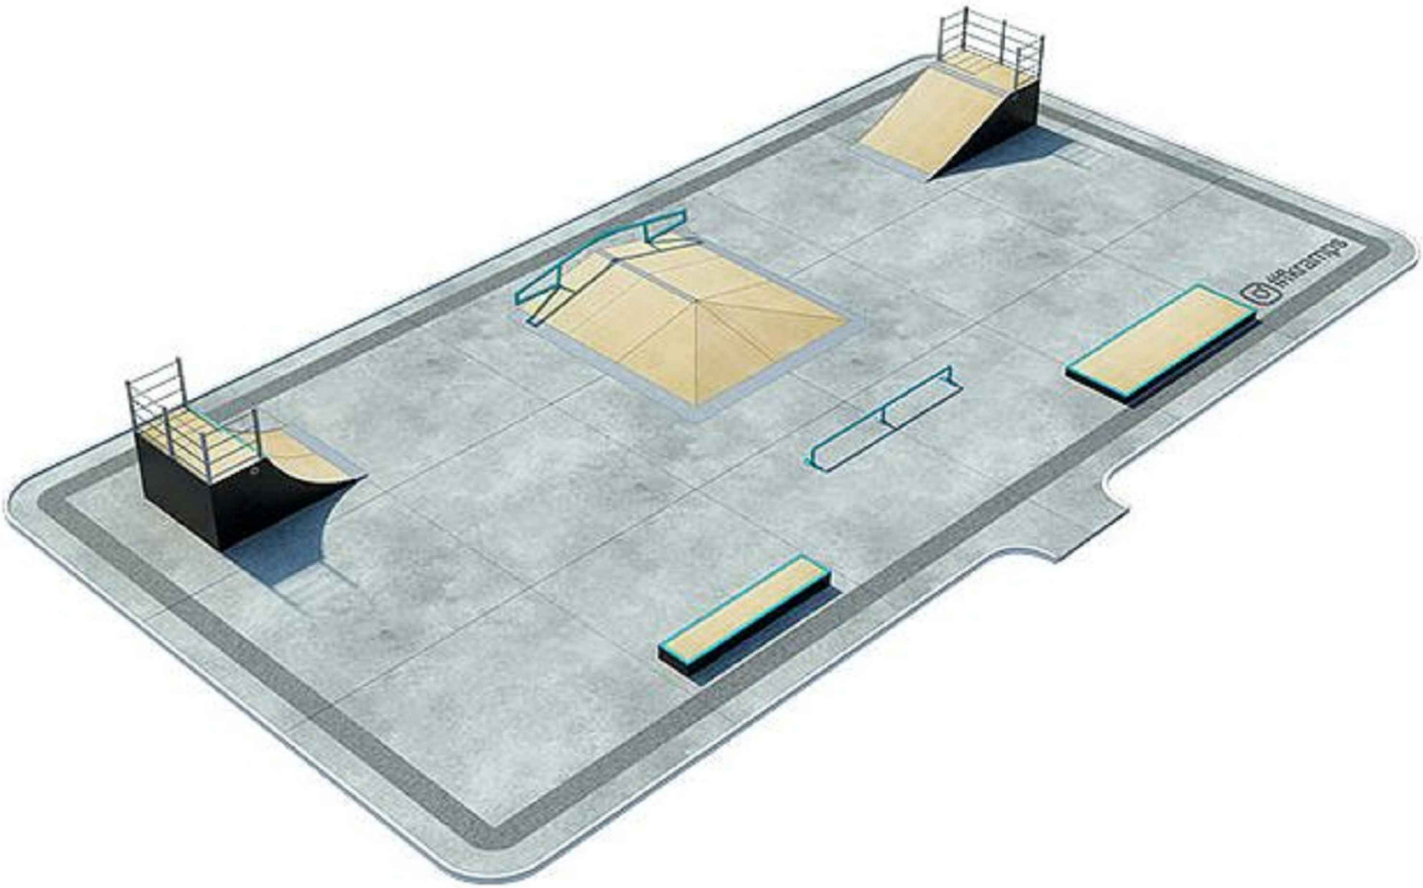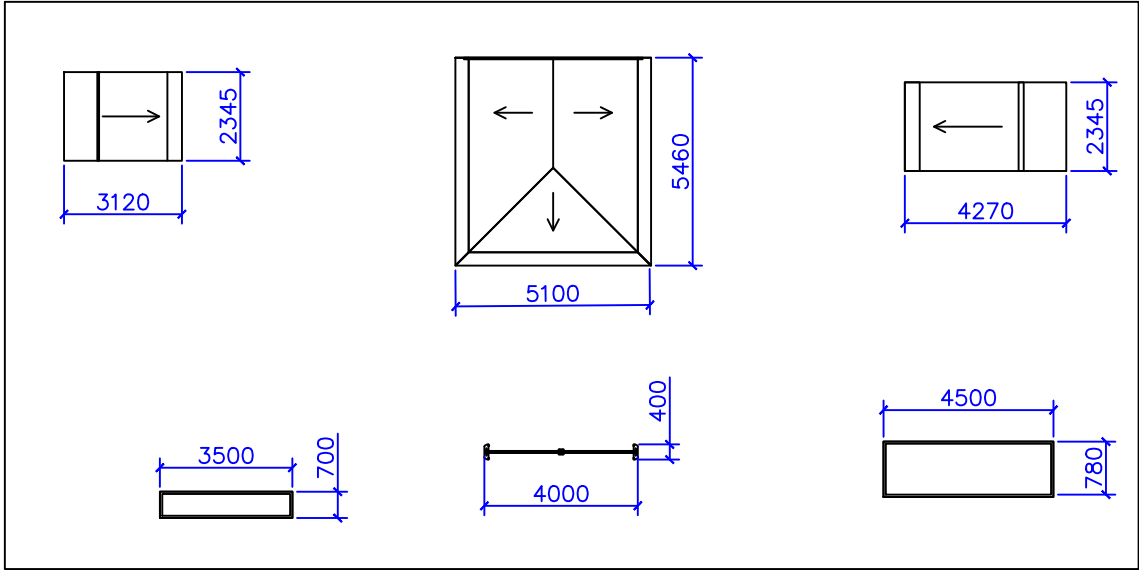

Перечень оборудования

Номер на плане	Наименование	Д x Ш x В мм	кол-во
1	Радиус 1.5 м	3120 x 2345 x 1480	1
2	Фанбокс-книга с рейлом и пирамидой	5100 x 5460 x $\frac{550}{1060}$	1
3	Разгонка 1.2 м	4270 x 2345 x 1200	1
4	Рейл 0.35 м	4000 x 400 x 350	1
5	Грайнд бокс 0.3 м	3500 x 700 x 300	1
6	Мэнюал бокс 0.2 м	4500 x 1480 x 220	1

				11/19-ГП			
				"Разработка проектно-сметной документации по объекту: "Благоустройство городского парка в г. Оха"			
Должность	Ф.И.О.	Подпись	Дата	Приложение 2	Стадия	Лист	Листов
ГИП	Коваленко М.В.		2019		Р	1	1
Проверил	Лаврова Е.А.		2019	Скейт-парк	ООО "СахалинСтройПроект" г. Южно-Сахалинск		
Разработал	Афонин В.Т.		2019				

Согласовано					
Взам.инв.Н					
Подпись и дата					
Инв.Н подл.					


"Крошкин дворик"
Игровая площадка "SkyFort Deluxe II"
Размеры (ДхШхВ): 7,10х6,70х3,5м
Зона безопасности (ДхШ): 10,70х10,3м

1



Качели детские на бруске ШКОЛА+ЯСЛИ
Размеры (ДхШхВ): 2,82х1,59х1,9м
Зона безопасности (ДхШ): 2,82х7,0м
(ранее демонтированные)

2

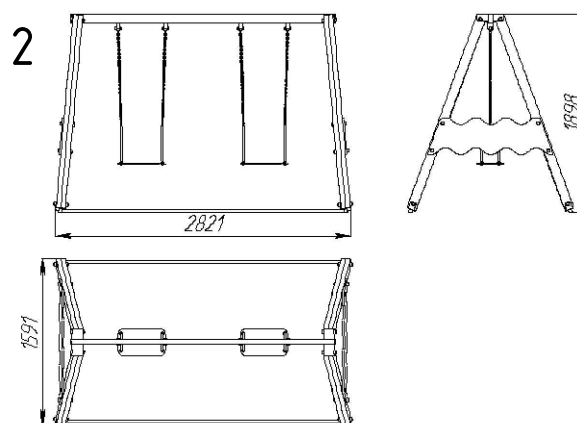

3



"Крошкин дворик"
Детский игровой домик
"Загородный коттедж".
Размер: (ДхШхВ): 1,7 х 1,1 х 2,01 м
Зона безопасности (ДхШ): 4,70х4,10 м

4



"Крошкин дворик"
Детский игровой
"Цветочный домик люкс".
Размер: (ДхШхВ): 1,4 х 1,4 х 1,85 м
Зона безопасности (ДхШ): 4,40х4,40 м


"Крошкин дворик"
Игровой домик Babugarden на подиуме
Размер: (ДхШхВ): 1,79 х 1,26 х 2,63 м
Зона безопасности (ДхШ): 4,79х4,26 м

5




Карусель детская 4-местная со штурвалом
Размеры (ДхШхВ): 1,75х1,75х0,89м
Зона безопасности (ДхШ): 5,75х5,75м
(ранее демонтированная)

6

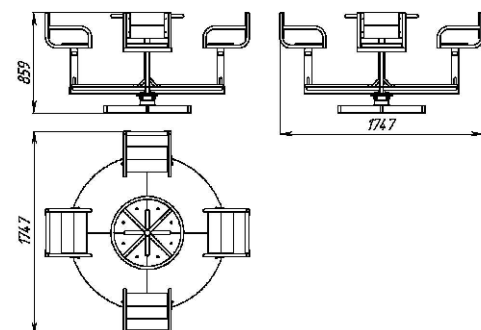

Балансир для детей одиночный со спинками
Размеры (ДхШхВ): 2,4х0,5х0,71м
Зона безопасности (ДхШ): 4,4х2,5 м
(ранее демонтированный)

7

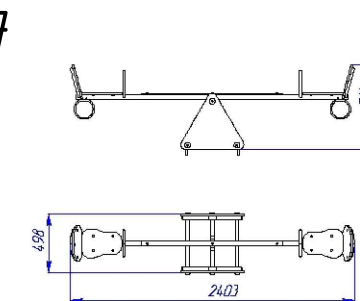


8



"Крошкин дворик"
Качели "Лидер" 1-01
Размер: (ДхШхВ): 1,55 х 1,9 х 2,4 м
Зона безопасности (ДхШ): 1,55х1,90 м


Деревянная скамья на бетонных ножках
(ранее демонтированная)

10

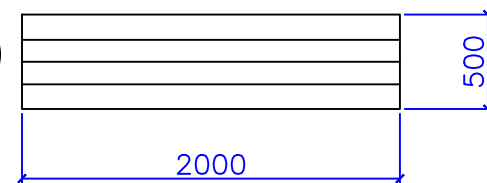

Урна стационарная поворотная с крышкой
Размеры (ДхШхВ): 0,36х0,29х1,03м
(ранее демонтированная)

11

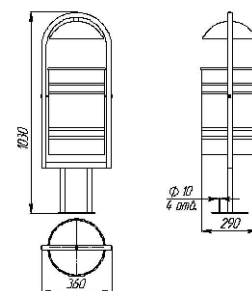


1. Визуализации и размеры, ранее демонтированных МАФ, показаны условно и могут отличаться от существующих. Указаны для схемы расстановки и контроля зон безопасности.


Согласовано	
Взаминв.Н	
Подпись и дата	
Инв.Н подл.	

"Крошкин дворик"
Качели "Лидер" 2-01
Размер: (ДхШхВ): 1,55 х 1,9 х 2,4 м
Зона безопасности (ДхШ): 1,55х1,90 м

9

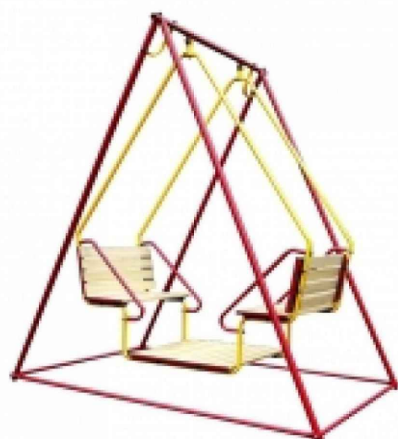

				11/19-ГП		
				"Разработка проектно-сметной документации по объекту: "Благоустройство городского парка в г. Оха"		
Должность	Ф.И.О.	Подпись	Дата	Приложение 3	Стадия	Лист
ГИП	Коваленко М.В.		2019		Р	2
Проверил	Лаврова Е.А.		2019	Детское и спортивное оборудование	ООО "СахалинСтройПроект" г. Южно-Сахалинск	
Разработал	Афонин В.Т.		2019			

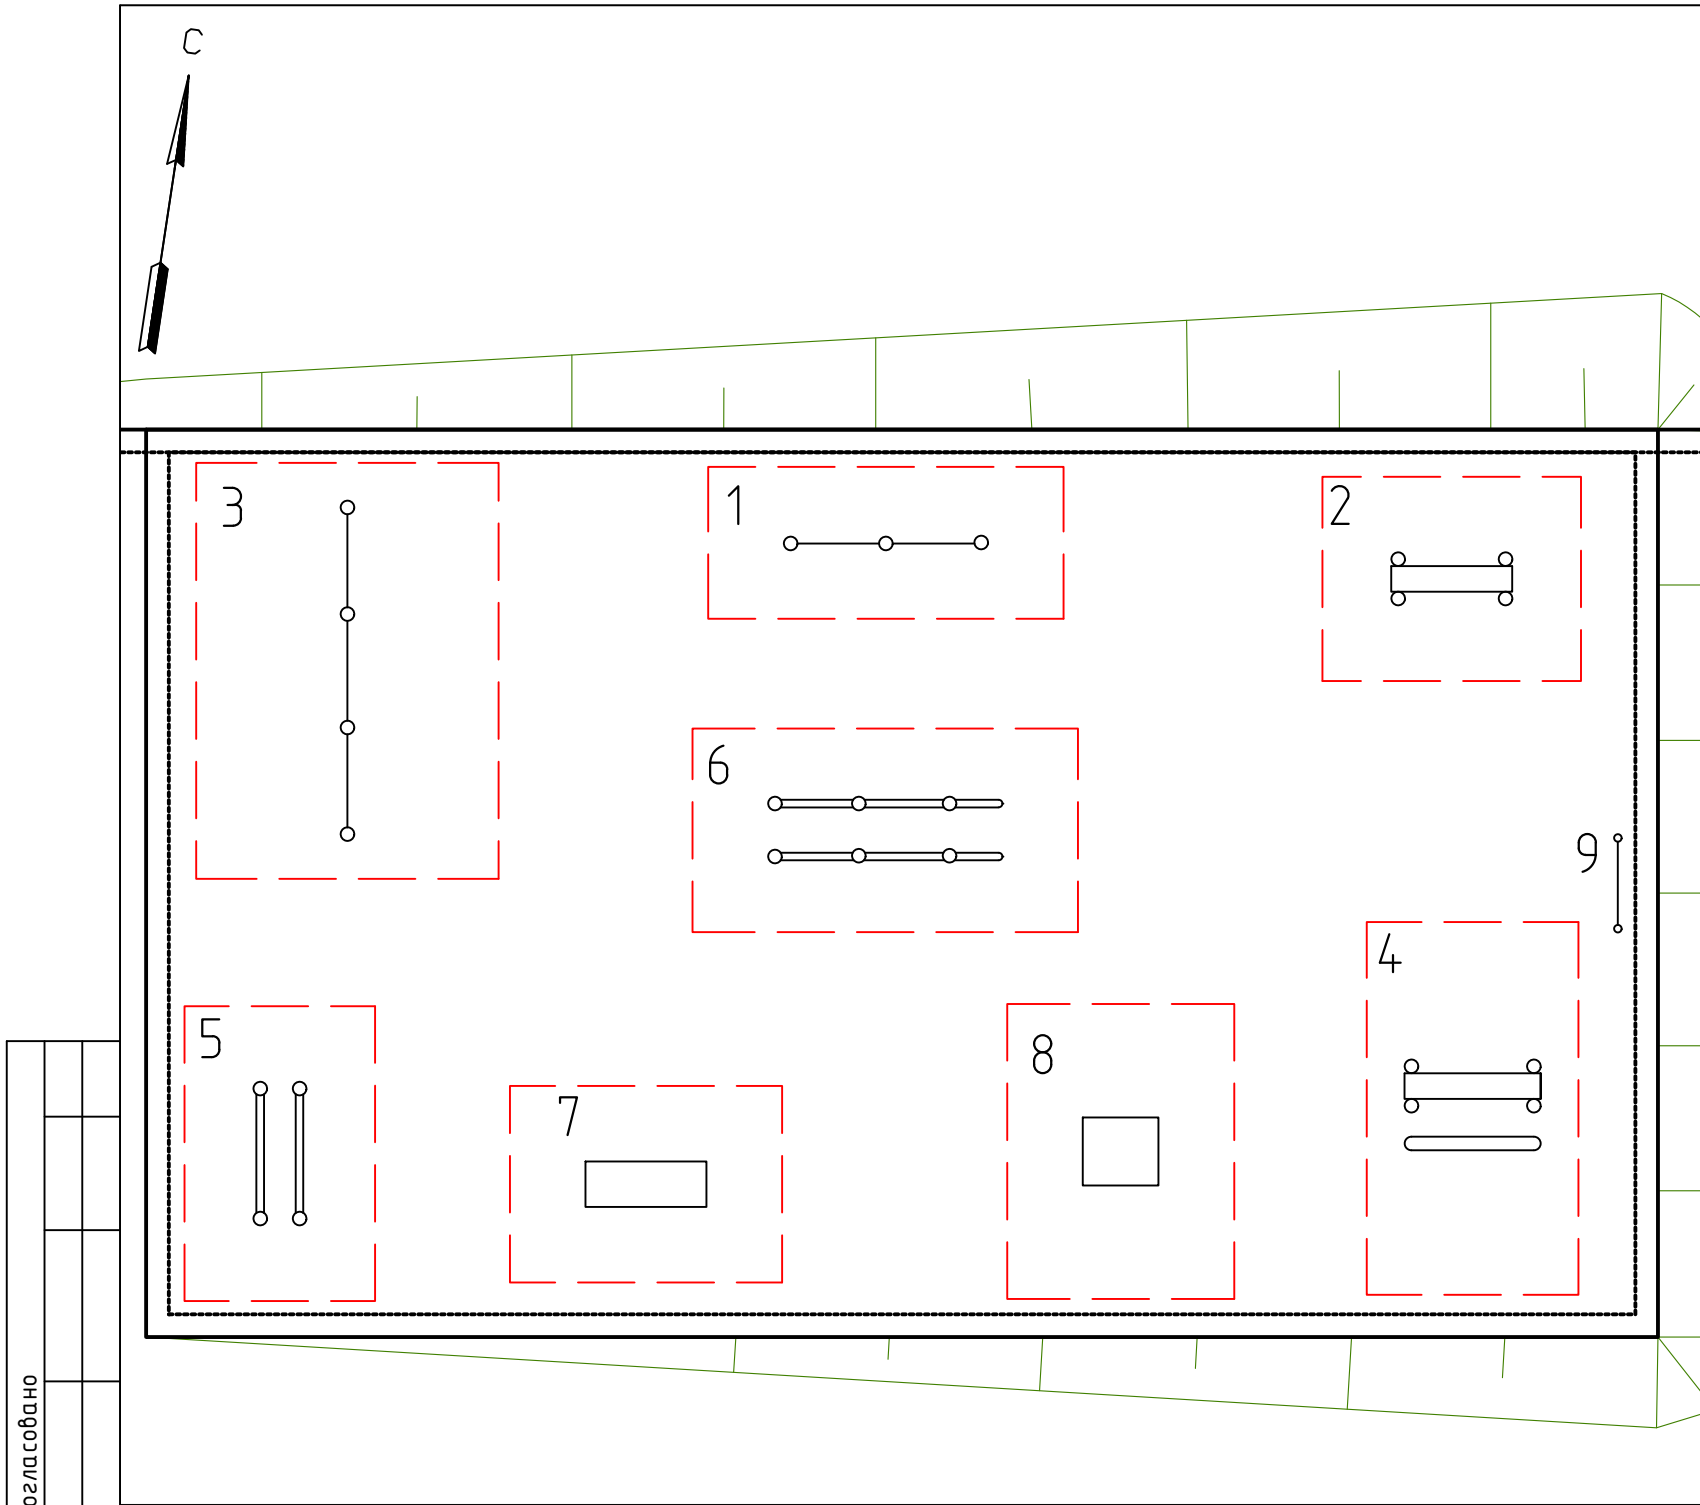

Перечень оборудования

Номер на плане	Наименование	Д x Ш x В м	кол-во
1	Двойной турник	2,7 x 0,15 x 2,6	1
2	Скамейка для пресса	1,6 x 0,7 x 1,4	1
3	Перекладины для отжиманий	4,5 x 0,5 x 1,4	1
4	Скамья гимнастическая с упором	1,8 x 1,2 x 0,45	1
5	Брусья параллельные	1,9 x 0,7 x 1,4	1
6	Турник, брусья, вертикальный пресс, шведская стенка	3,1 x 0,7 x 2,6	1
7	Тренажер уличный ЛЫЖНИК-2	1600 x 600 x 1830	1
8	Тренажер уличный ШПАГАТ + МАЯТНИК	990 x 890 x 1450	1
9	Информационный стенд "Sportmen" Арт. СВС-58	1,2 x 0,05 x 2	1

"Sportmen" Скамья гимнастическая с упором Арт. СВС-62-М
Зона безопасности (ДхШ): 4,93х2,80 м




"Sportmen" Брусья параллельные Арт. СВС-10
Зона безопасности (ДхШ): 3,90х2,52 м



"Sportmen" Турник, брусья, вертикальный пресс, шведская стенка Арт. СВС-68
Зона безопасности (ДхШ): 5,10х2,69 м




Тренажер уличный ШПАГАТ + МАЯТНИК (1шт.)
Зона безопасности (ДхШ): 3,90х3,00 м (ранее демонтированный)

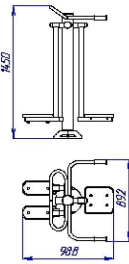

"Sportmen" Информационный стенд Арт. СВС-58




Тренажер уличный ЛЫЖНИК-2 (1шт.)
Зона безопасности (ДхШ): 3,6х2,6 м (ранее демонтированный)

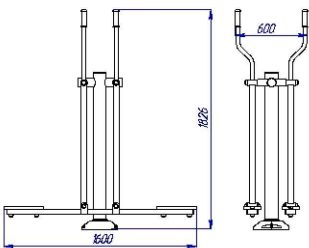

"Sportmen" Двойной турник Арт. СВС-2
Зона безопасности (ДхШ): 4,70х2,01 м



"Sportmen" Скамейка для пресса Арт. СВС-19-М
Зона безопасности (ДхШ): 3,42х2,70 м

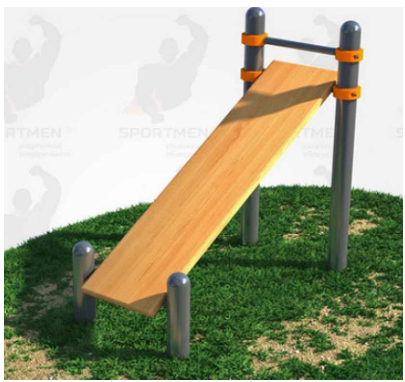

"Sportmen" Перекладины для отжиманий Арт. СВС-5
Зона безопасности (ДхШ): 5,50х4,00 м



11/19-ГП			
"Разработка проектно-сметной документации по объекту: "Благоустройство городского парка в г. Оха"			
Приложение 4		Стадия	Лист
		Р	1
Площадка для занятия силовыми видами спорта		Листов	
		1	
Проверил		Лаврова Е.А.	2019
Разработал		Афонин В.Т.	2019