

ПРОЕКТ ПЛАНИРОВКИ И ПРОЕКТ МЕЖЕВАНИЯ ТЕРРИТОРИИ ДЛЯ РАЗМЕЩЕНИЯ ЛИНЕЙНОГО ОБЪЕКТА «РЕЗЕРВНАЯ СИСТЕМА ГАЗОСНАБЖЕНИЯ ДЛЯ АО «ОХИНСКАЯ ТЭЦ» В ГРАНИЦАХ МУНИЦИПАЛЬНОГО ОБРАЗОВАНИЯ ГОРОДСКОЙ ОКРУГ "ОХИНСКИЙ", САХАЛИНСКОЙ ОБЛАСТИ

ПРОЕКТ ПЛАНИРОВКИ. ОСНОВНАЯ ЧАСТЬ

ЧЕРТЕЖ ГРАНИЦ ЗОН ПЛАНИРУЕМОГО РАЗМЕЩЕНИЯ ЛИНЕЙНЫХ ОБЪЕКТОВ. ЛИСТ 9.

Масштаб 1:2000


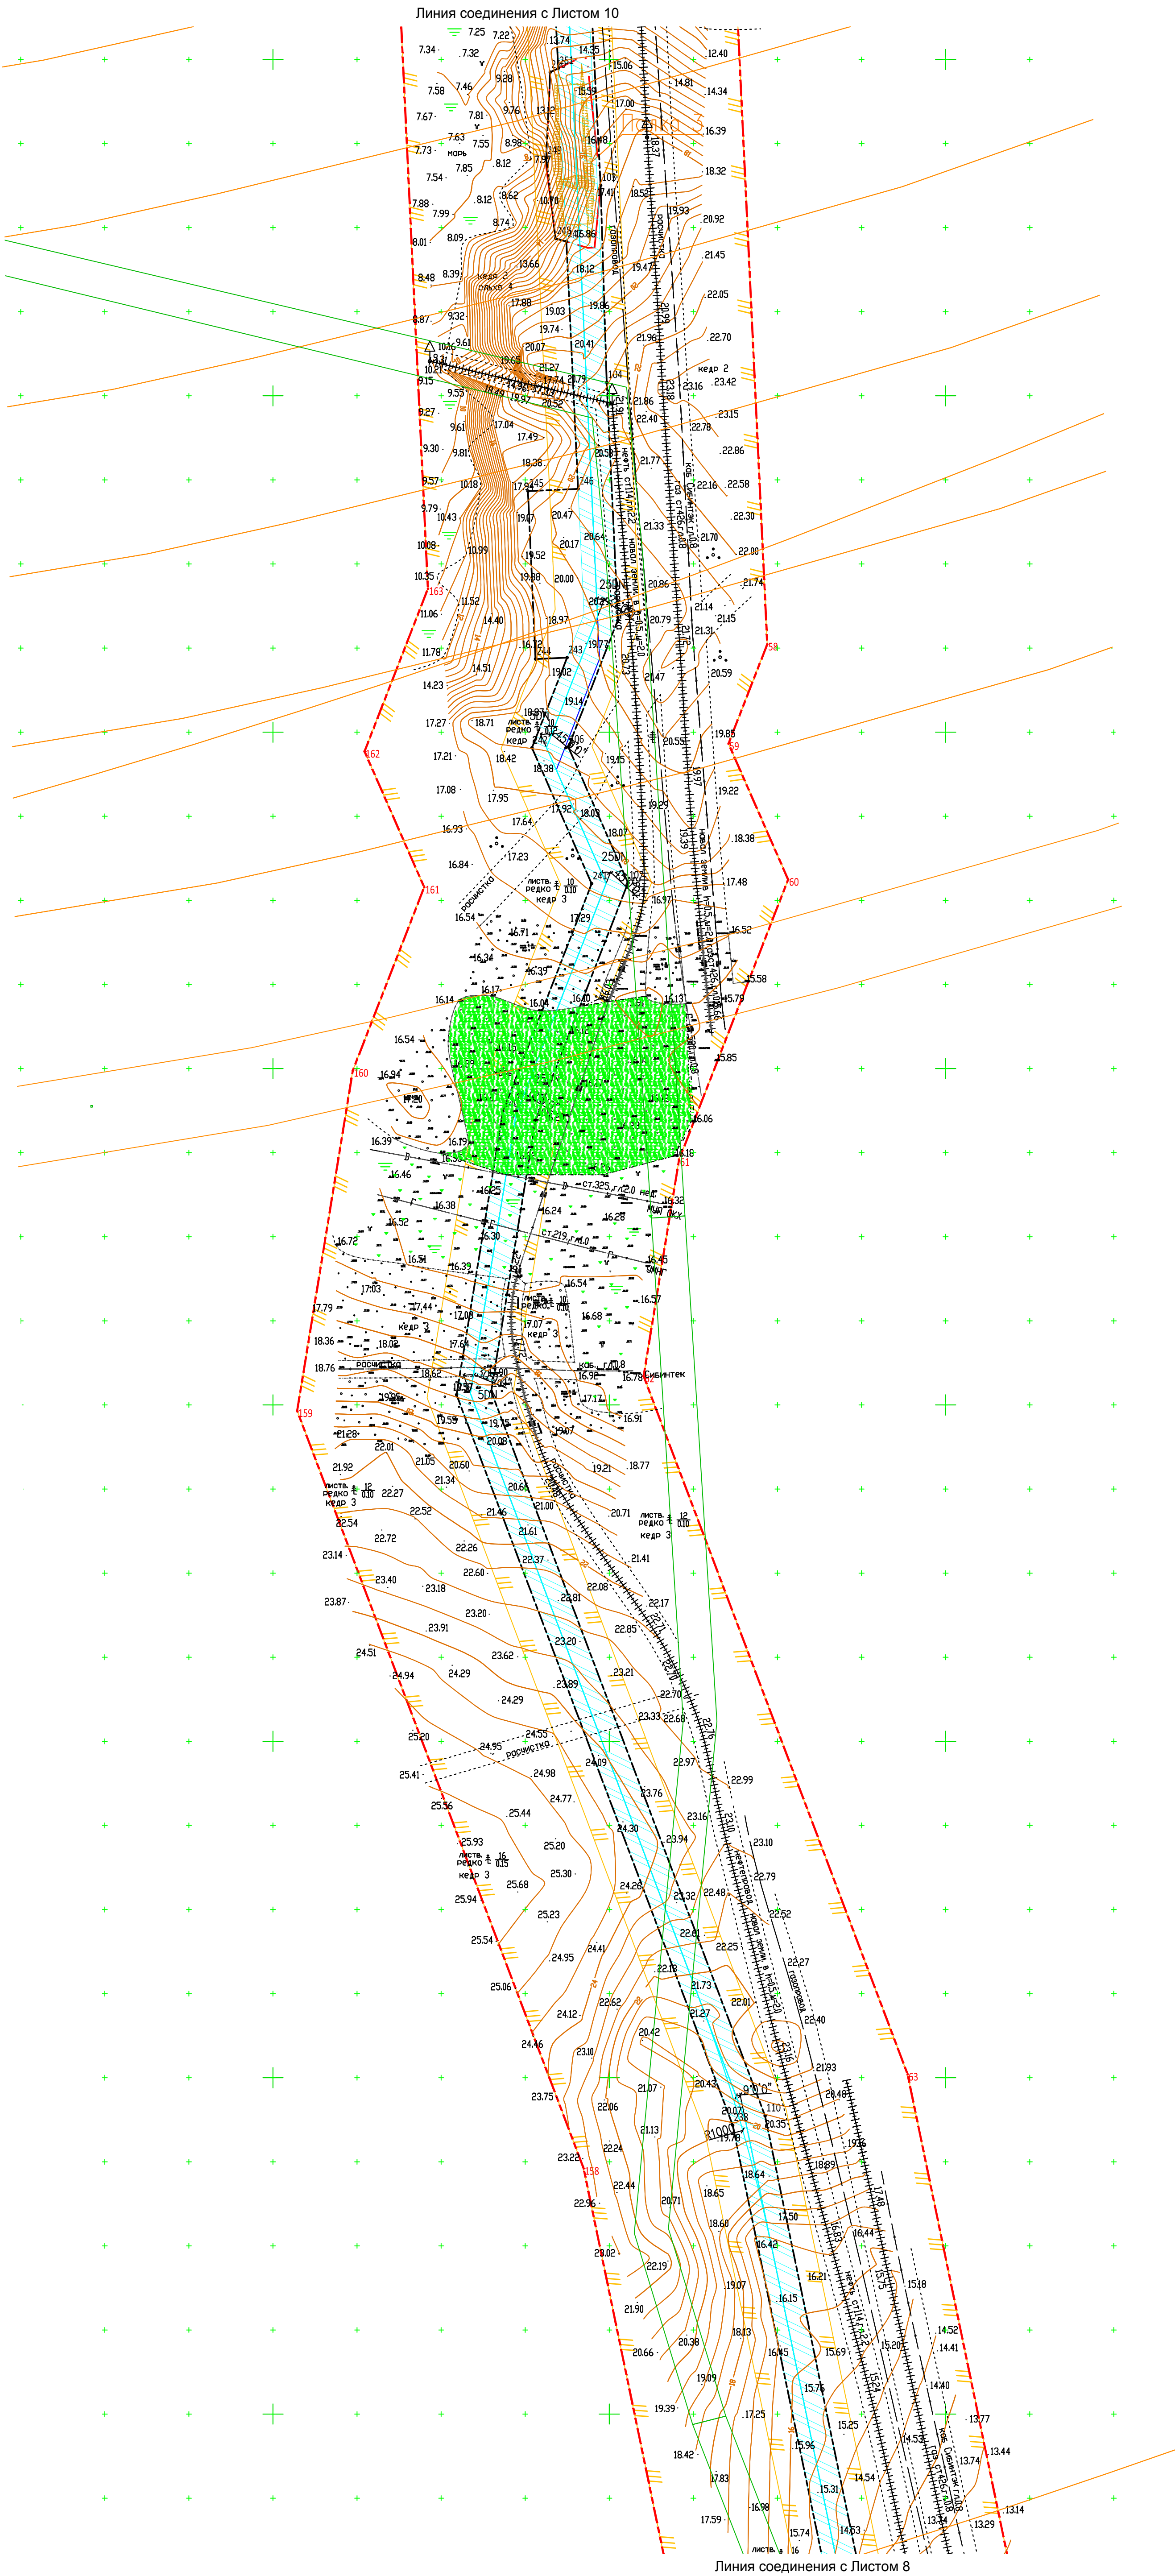


Схема размещения листов

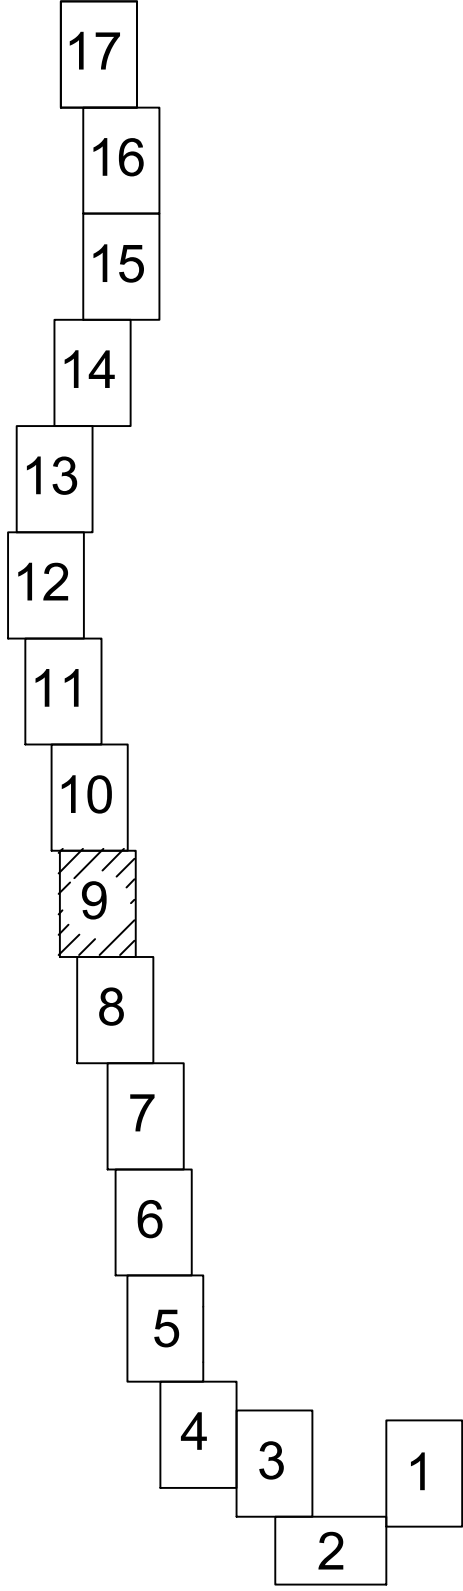

УСЛОВНЫЕ ОБОЗНАЧЕНИЯ

- Границы
- Границы территории в отношении которой разрабатывается проект планировки
 - Границы зоны планируемого размещения трасс проектируемых объектов в соответствии с нормами отвода земельных участков.
 - Границы зоны планируемого размещения проектируемого газопровода в соответствии с нормами отвода земельных участков.
 - Границы зоны планируемого размещения проектируемой ВЛ-6кВ в соответствии с нормами отвода земельных участков.
 - Границы зоны планируемого размещения проектируемых площадок узлов являющихся частью линейного объекта в соответствии с нормами отвода
 - Границы зоны с особыми условиями использования территории подлежащими установлению в связи с размещением линейных объектов (ЗОУИТ)

Проектируемые сооружения

- Проектируемая трасса маг.газопровода
- Проектируемая трасса ВЛ-6кВ
- Проектируемая трасса ВЛ и кабельной линии – 0,4кВ

Примечание:

- Ранее установленные красные линии в границах территории проекта планировки отсутствуют;
- Чертеж границ зон планируемого размещения линейных объектов, подлежащих реконструкции в связи с изменением их местоположения не разрабатывается – в связи с отсутствием таких объектов;

Изм.	№ подл.	Подпись и дата	Взам. инв. №
00000			

					05616-П-000.000.000-ППТПМО1-Ч-009				
					«Резервная система газоснабжения для АО «Охинская ТЭЦ»				
Изм.	Кол.	Лист	Число	Дата	Проект планировки территории Основная часть				
Разработал	Шулаева	1	10.06.21	10.06.21					
Проверил	Костева	2	10.06.21	10.06.21	Статус	Лист	Листов		
					ППТ	9			
Нормоконтроль	Шулаева	3	10.06.21	10.06.21	границ зон планировки размещения объектов				
ГИП	Холуяллин	4	10.06.21	10.06.21					
					масштаб 1:2000				
					ООО «РН-СахалинНИПИморнефть»				

ПРОЕКТ ПЛАНИРОВКИ И ПРОЕКТ МЕЖЕВАНИЯ ТЕРРИТОРИИ ДЛЯ РАЗМЕЩЕНИЯ ЛИНЕЙНОГО ОБЪЕКТА «РЕЗЕРВНАЯ СИСТЕМА ГАЗОСНАБЖЕНИЯ ДЛЯ АО «ОХИНСКАЯ ТЭЦ» В ГРАНИЦАХ МУНИЦИПАЛЬНОГО ОБРАЗОВАНИЯ ГОРОДСКОЙ ОКРУГ "ОХИНСКИЙ", САХАЛИНСКОЙ ОБЛАСТИ

ПРОЕКТ ПЛАНИРОВКИ. ОСНОВНАЯ ЧАСТЬ

ЧЕРТЕЖ ГРАНИЦ ЗОН ПЛАНИРУЕМОГО РАЗМЕЩЕНИЯ ЛИНЕЙНЫХ ОБЪЕКТОВ. ЛИСТ 10.

Масштаб 1:2000


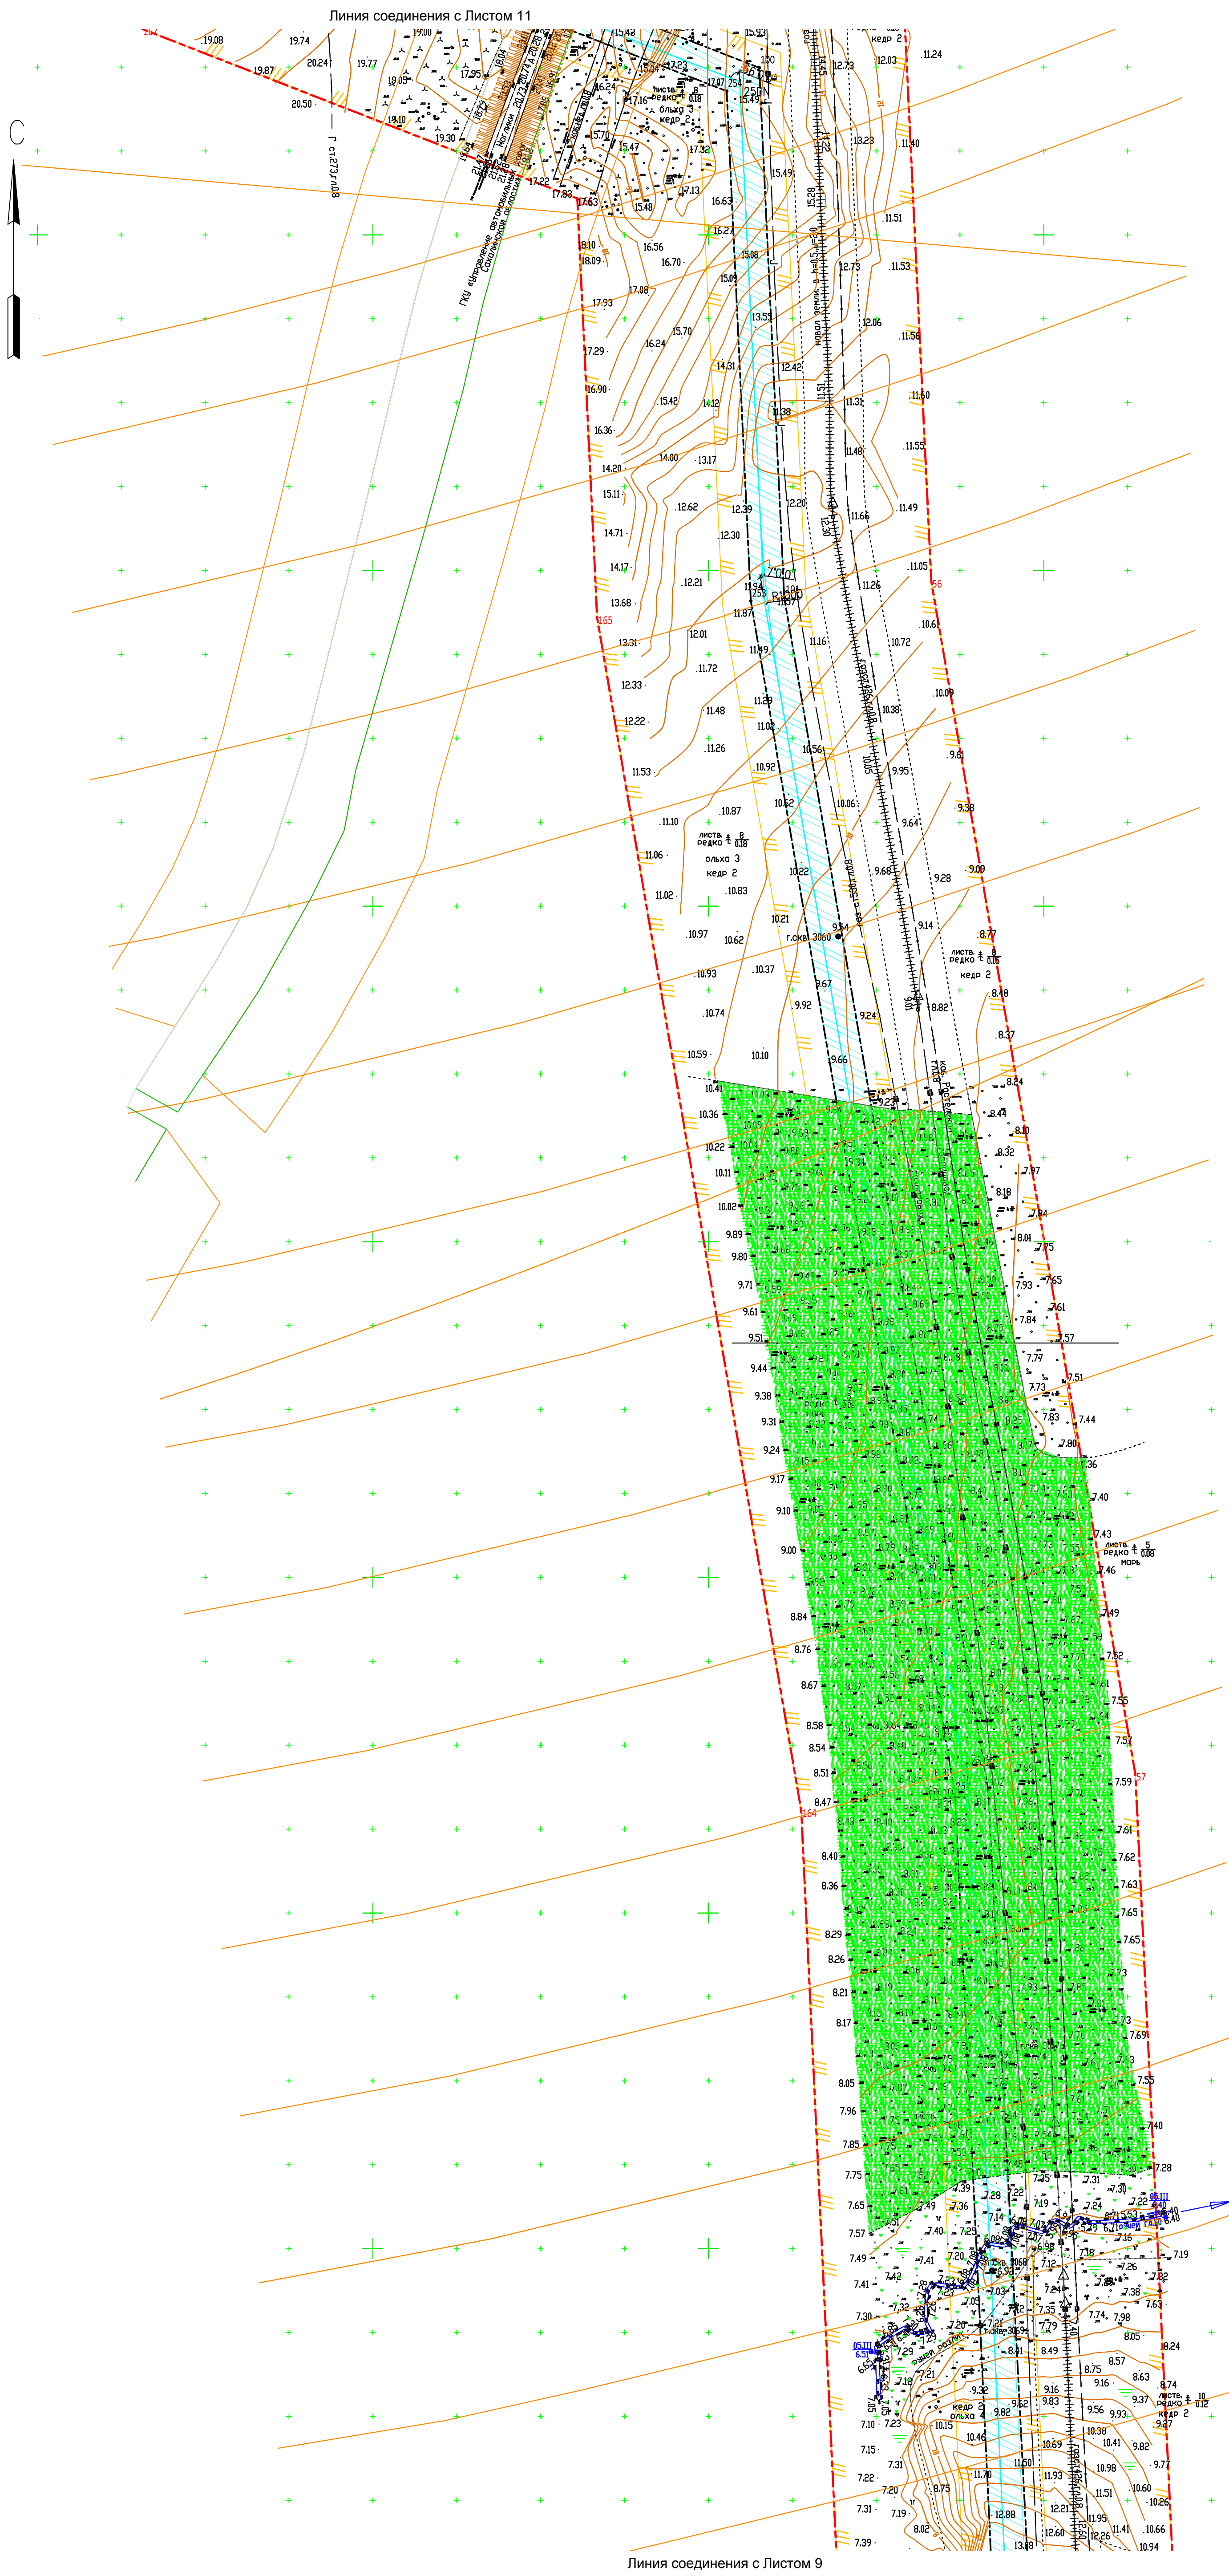


Схема размещения листов

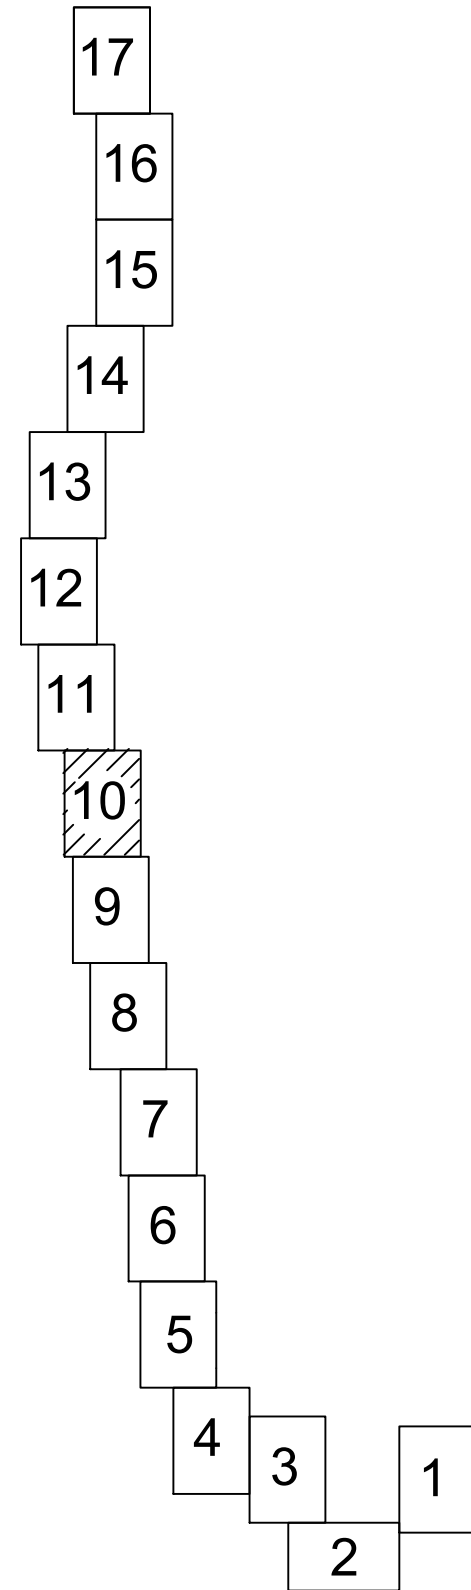

УСЛОВНЫЕ ОБОЗНАЧЕНИЯ

- Границы
- Границы территории в отношении которой разрабатывается проект планировки
 - Границы зоны планируемого размещения трасс проектируемых объектов в соответствии с нормами отвода земельных участков.
 - Границы зоны планируемого размещения проектируемого газопровода в соответствии с нормами отвода земельных участков.
 - Границы зоны планируемого размещения проектируемой ВЛ-6кВ в соответствии с нормами отвода земельных участков.
 - Границы зоны планируемого размещения проектируемых площадок узлов являющихся частью линейного объекта в соответствии с нормами отвода
 - Границы зоны с особыми условиями использования территории подлежащими установлению в связи с размещением линейных объектов (ЗОУИП)

Проектируемые сооружения

- Проектируемая трасса маг.газопровода
- Проектируемая трасса ВЛ-6кВ
- Проектируемая трасса ВЛ и кабельной линии – 0,4кВ

Примечание:

- Ранее установленные красные линии в границах территории проекта планировки отсутствуют;
- Чертеж границ зон планируемого размещения линейных объектов, подлежащих реконструкции в связи с изменением их местоположения не разрабатывается – в связи с отсутствием таких объектов;

Изм. № подл. 00000

Подпись и дата

Взам. инв. №

						05616-П-000.000.000-ППТПМТ01-Ч-010				
						«Резервная система газоснабжения для АО «Охинская ТЭЦ»				
Изм.	Кол.	Лист	Число	Подп.	Дата	Проект планировки территории Основная часть	Статус	Лист	Листов	
Разработал		Шулаева			10.06.21		ППТ	10		
Проверил		Костева			10.06.21	Чертеж границ зон планирования размещения Масштаб 1:2000	ООО РН-СахалинНИПИморфлот			
Нормоконтроль		Шулаева			10.06.21					
ГИП		Халиуллин			10.06.21					


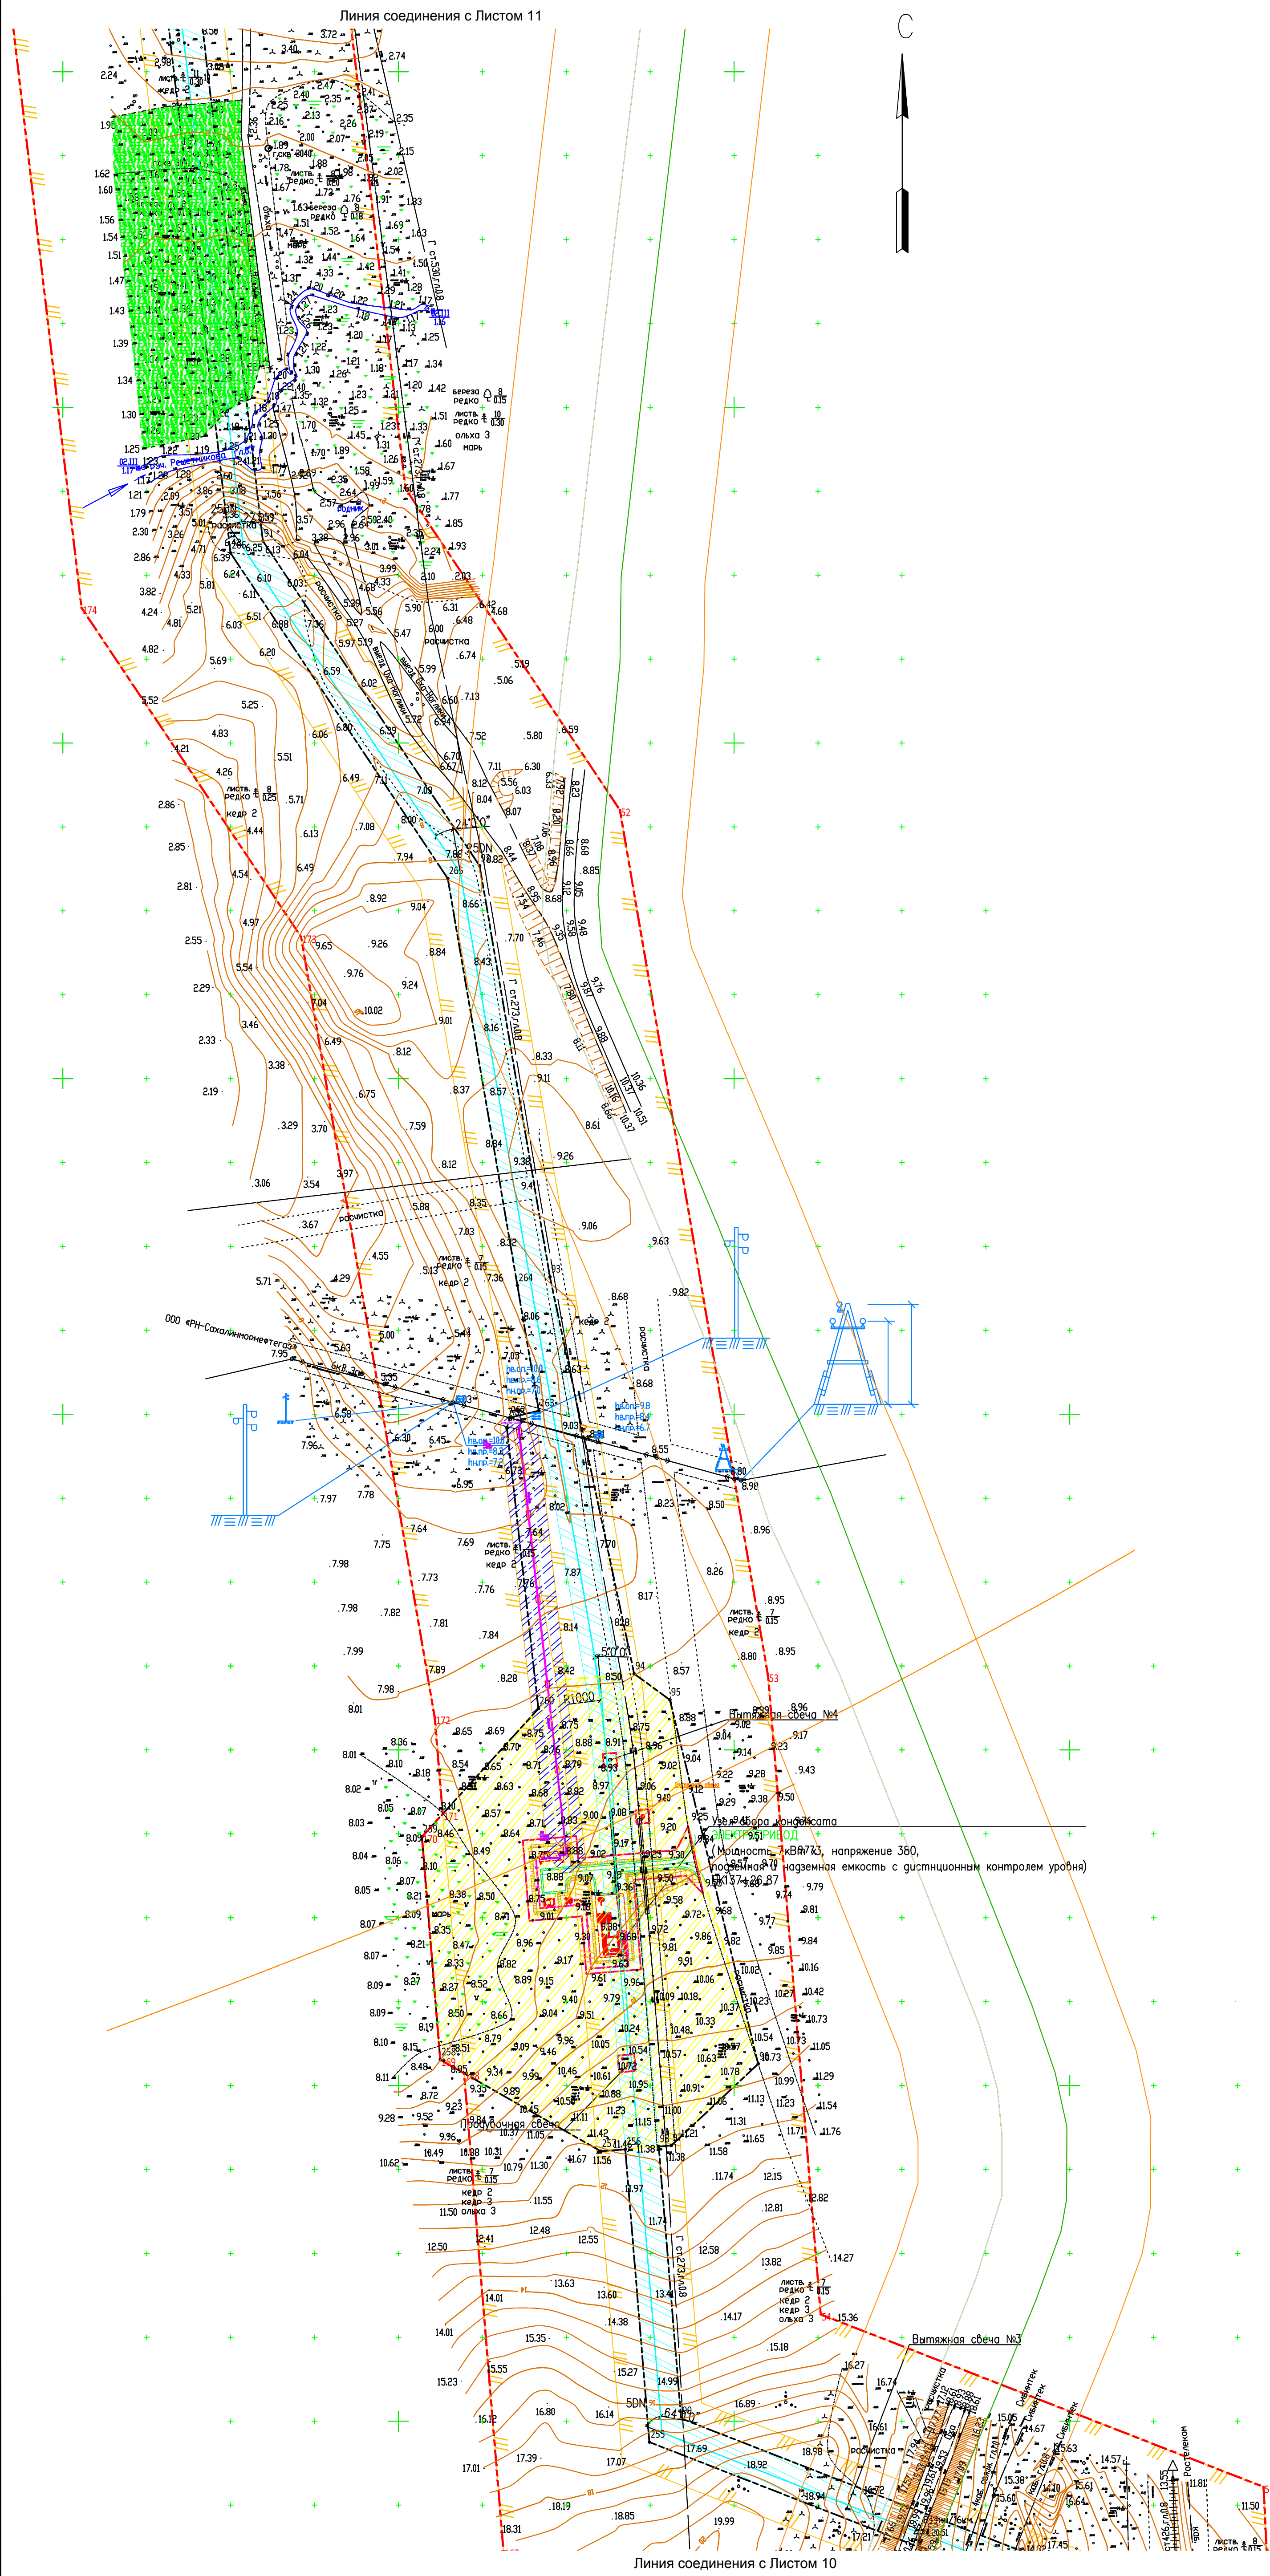


Схема размещения листов

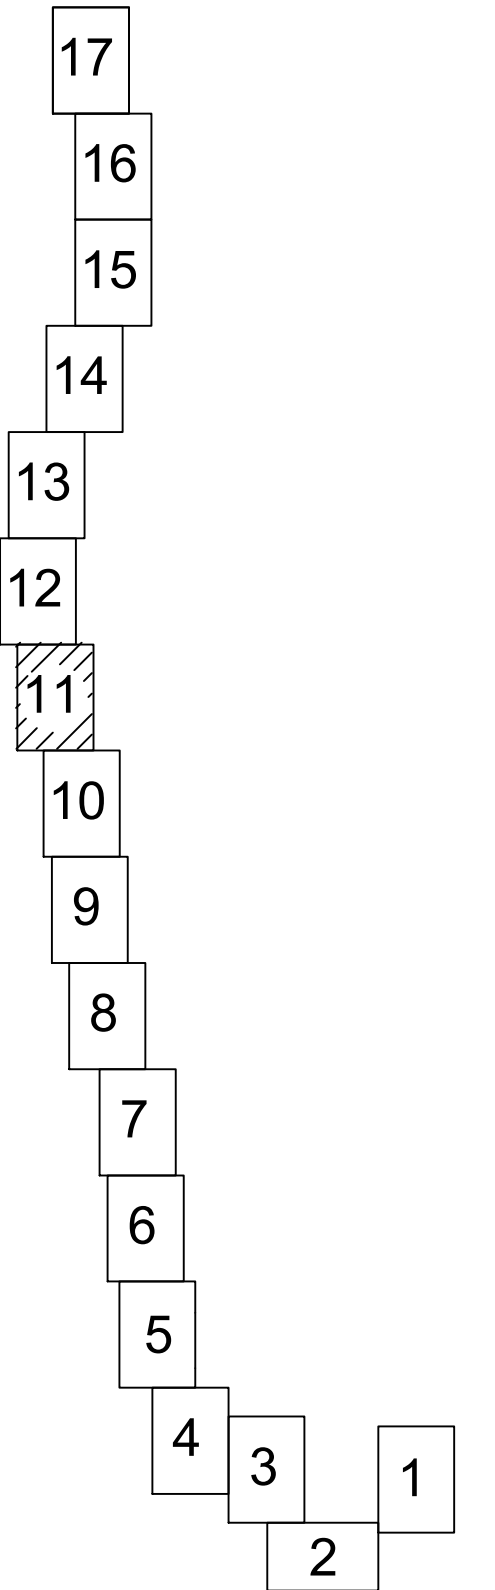

УСЛОВНЫЕ ОБОЗНАЧЕНИЯ

- Границы
- Границы территории в отношении которой разрабатывается проект планировки
 - Границы зоны планируемого размещения трасс проектируемых объектов в соответствии с нормами отвода земельных участков.
 - Границы зоны планируемого размещения проектируемого газопровода в соответствии с нормами отвода земельных участков.
 - Границы зоны планируемого размещения проектируемой ВЛ-6кВ в соответствии с нормами отвода земельных участков.
 - Границы зоны планируемого размещения проектируемых площадок узлов являющихся частью линейного объекта в соответствии с нормами отвода
 - Границы зоны с особыми условиями использования территории подлежащими установлению в связи с размещением линейных объектов (ЗООИТ)
- Проектируемые сооружения
- Проектируемая трасса маг.газопровода
 - Проектируемая трасса ВЛ-6кВ
 - Проектируемая трасса ВЛ и кабельной линии – 0,4кВ
- Примечание:
- Ранее установленные красные линии в границах территории проекта планировки отсутствуют;
 - Чертеж границ зон планируемого размещения линейных объектов, подлежащих реконструкции в связи с изменением их местоположения не разрабатывается – в связи с отсутствием таких объектов;

Имя, № подл.	Подпись и дата	Взам. инв. №
00000		

05616-П-000.000.000-ППТПМ#01-Ч-011					
«Резервная система газоснабжения для АО «Охинская ТЭЦ»					
Изм.	Кол.	Лист	Число	Дата	
Разработал	Шулаева	11	10.06.21	10.06.21	Проект планировки территории
Проверил	Костева	11	10.06.21	10.06.21	Основная часть
Нормоконтроль Шулаева					Статус
ГИП Халиуллин					Лист
10.06.21					Листов
10.06.21					11
Чертеж границ зон планируемого размещения линейных объектов					000-РН-СахалинНИПИморфл
Масштаб 1:2000					Формат А1

ПРОЕКТ ПЛАНИРОВКИ И ПРОЕКТ МЕЖЕВАНИЯ ТЕРРИТОРИИ ДЛЯ РАЗМЕЩЕНИЯ ЛИНЕЙНОГО ОБЪЕКТА «РЕЗЕРВНАЯ СИСТЕМА ГАЗОСНАБЖЕНИЯ ДЛЯ АО «ОХИНСКАЯ ТЭЦ» В ГРАНИЦАХ МУНИЦИПАЛЬНОГО ОБРАЗОВАНИЯ ГОРОДСКОЙ ОКРУГ "ОХИНСКИЙ", САХАЛИНСКОЙ ОБЛАСТИ

ПРОЕКТ ПЛАНИРОВКИ. ОСНОВНАЯ ЧАСТЬ

ЧЕРТЕЖ ГРАНИЦ ЗОН ПЛАНИРУЕМОГО РАЗМЕЩЕНИЯ ЛИНЕЙНЫХ ОБЪЕКТОВ. ЛИСТ 12.

Масштаб 1:2000


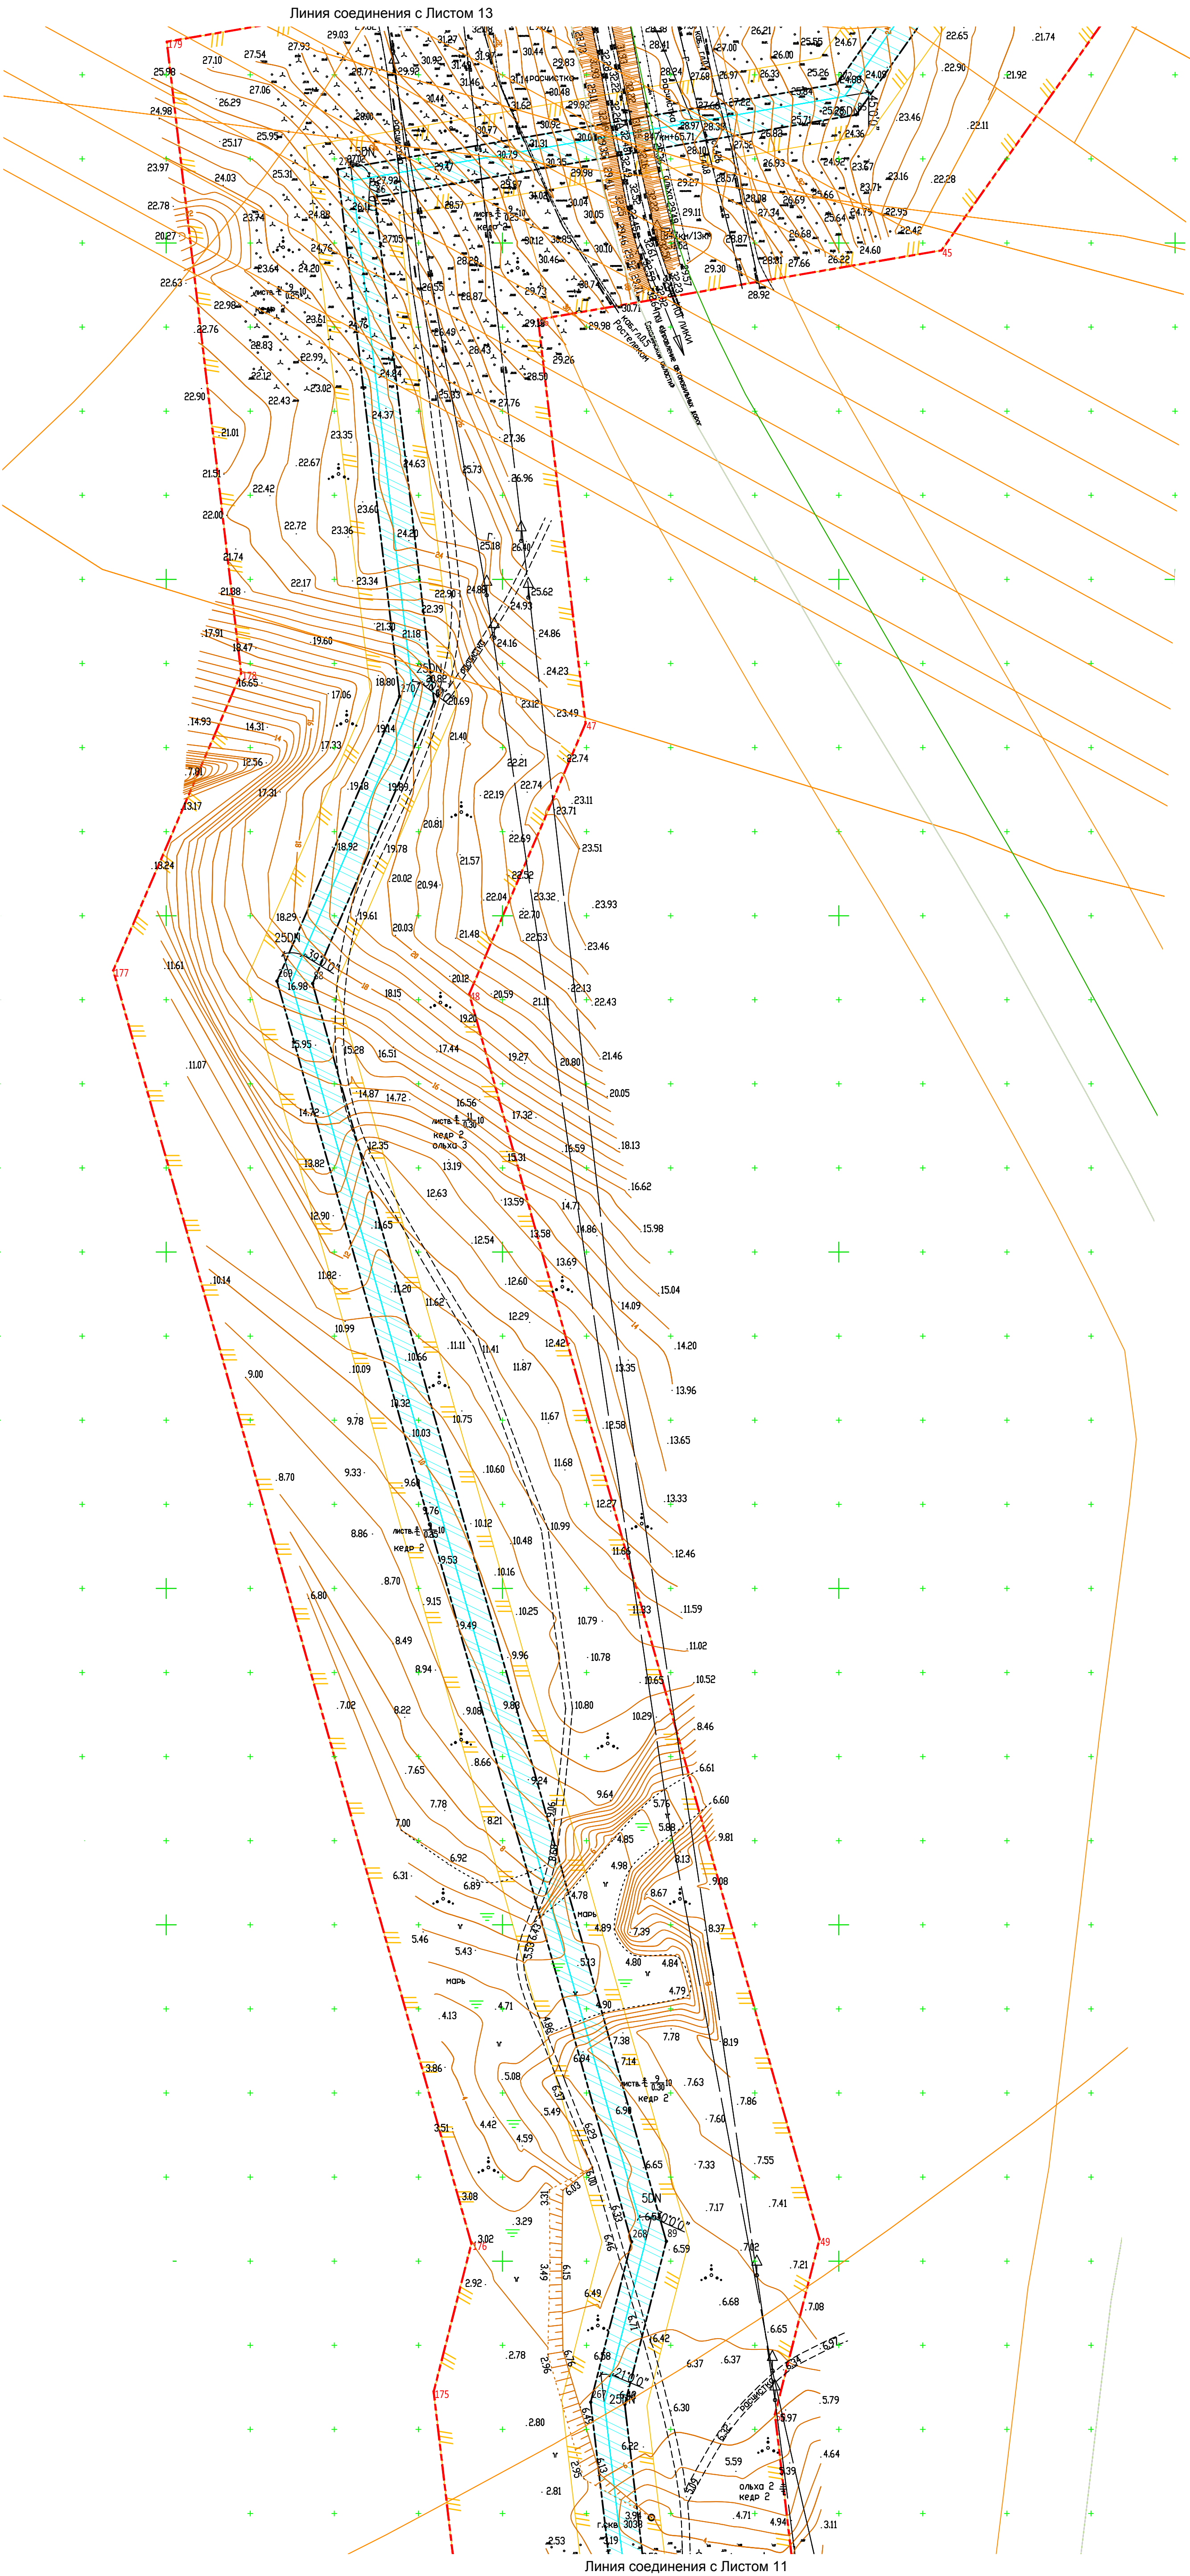


Схема размещения листов

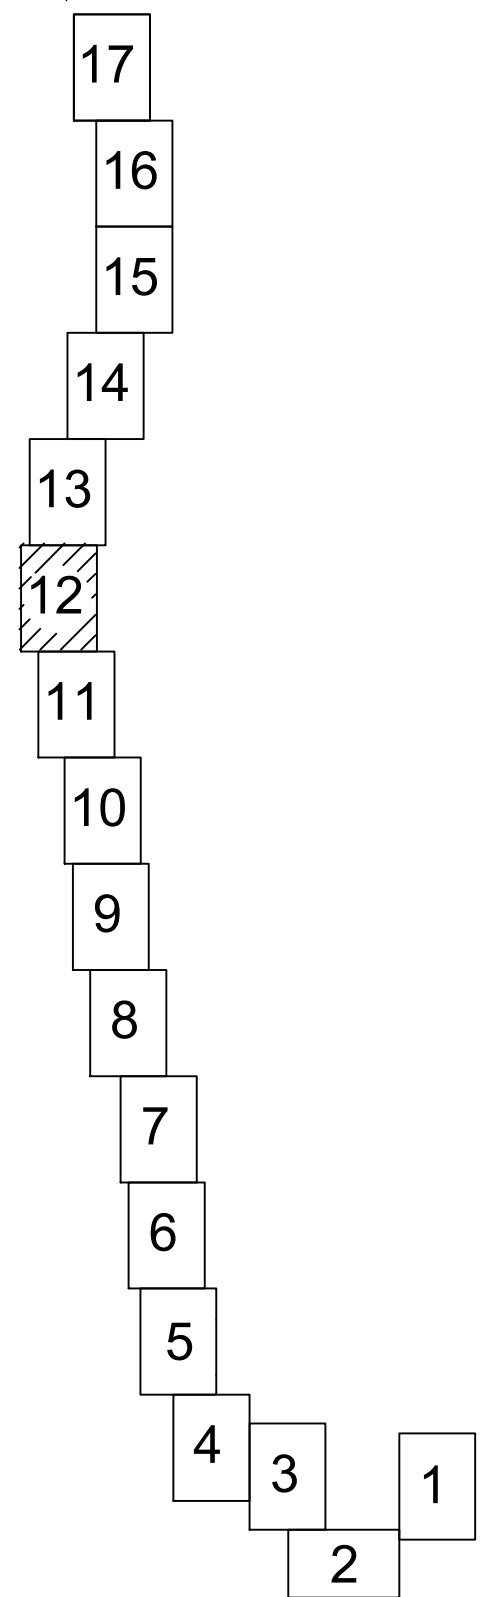

УСЛОВНЫЕ ОБОЗНАЧЕНИЯ

Границы

- Границы территории в отношении которой разрабатывается проект планировки
- Границы зоны планируемого размещения трасс проектируемых объектов в соответствии с нормами отвода земельных участков
- Границы зоны планируемого размещения проектируемого газопровода в соответствии с нормами отвода земельных участков
- Границы зоны планируемого размещения проектируемой ВЛ-6кВ в соответствии с нормами отвода земельных участков
- Границы зоны планируемого размещения проектируемых площадок узлов являющихся частью линейного объекта в соответствии с нормами отвода
- Границы зоны с особыми условиями использования территории подлежащими установлению в связи с размещением линейных объектов (ЗОУИП)

Проектируемые сооружения

- Проектируемая трасса маг.газопровода
- Проектируемая трасса ВЛ-6кВ
- Проектируемая трасса ВЛ и кабельной линии – 0,4кВ

Примечание:

- Ранее установленные красные линии в границах территории проекта планировки отсутствуют;
- Чертеж границ зон планируемого размещения линейных объектов, подлежащих реконструкции в связи с изменением их местоположения не разрабатывается – в связи с отсутствием таких объектов;

Изм.	№ подл.	Подпись и дата	Взам. инв. №
00000			

05616-П-000.000.000-ППТПМТ01-Ч-012					
«Резервная система газоснабжения для АО «Охинская ТЭЦ»					
Изм.	Кол.	Лист	Число	Подп.	Дата
Разработал	Шулаева	10.06.21			
Проверил	Костева	10.06.21			
Проект планировки территории					
Основная часть					
Статус					
ППТ					
Лист					
12					
Листов					
Чертеж границ зон планирования размещения					
Масштаб 1:2000					
ООО РН-СахалинНИПИморфлот					
Формат А1					

Линия соединения с Листом 14


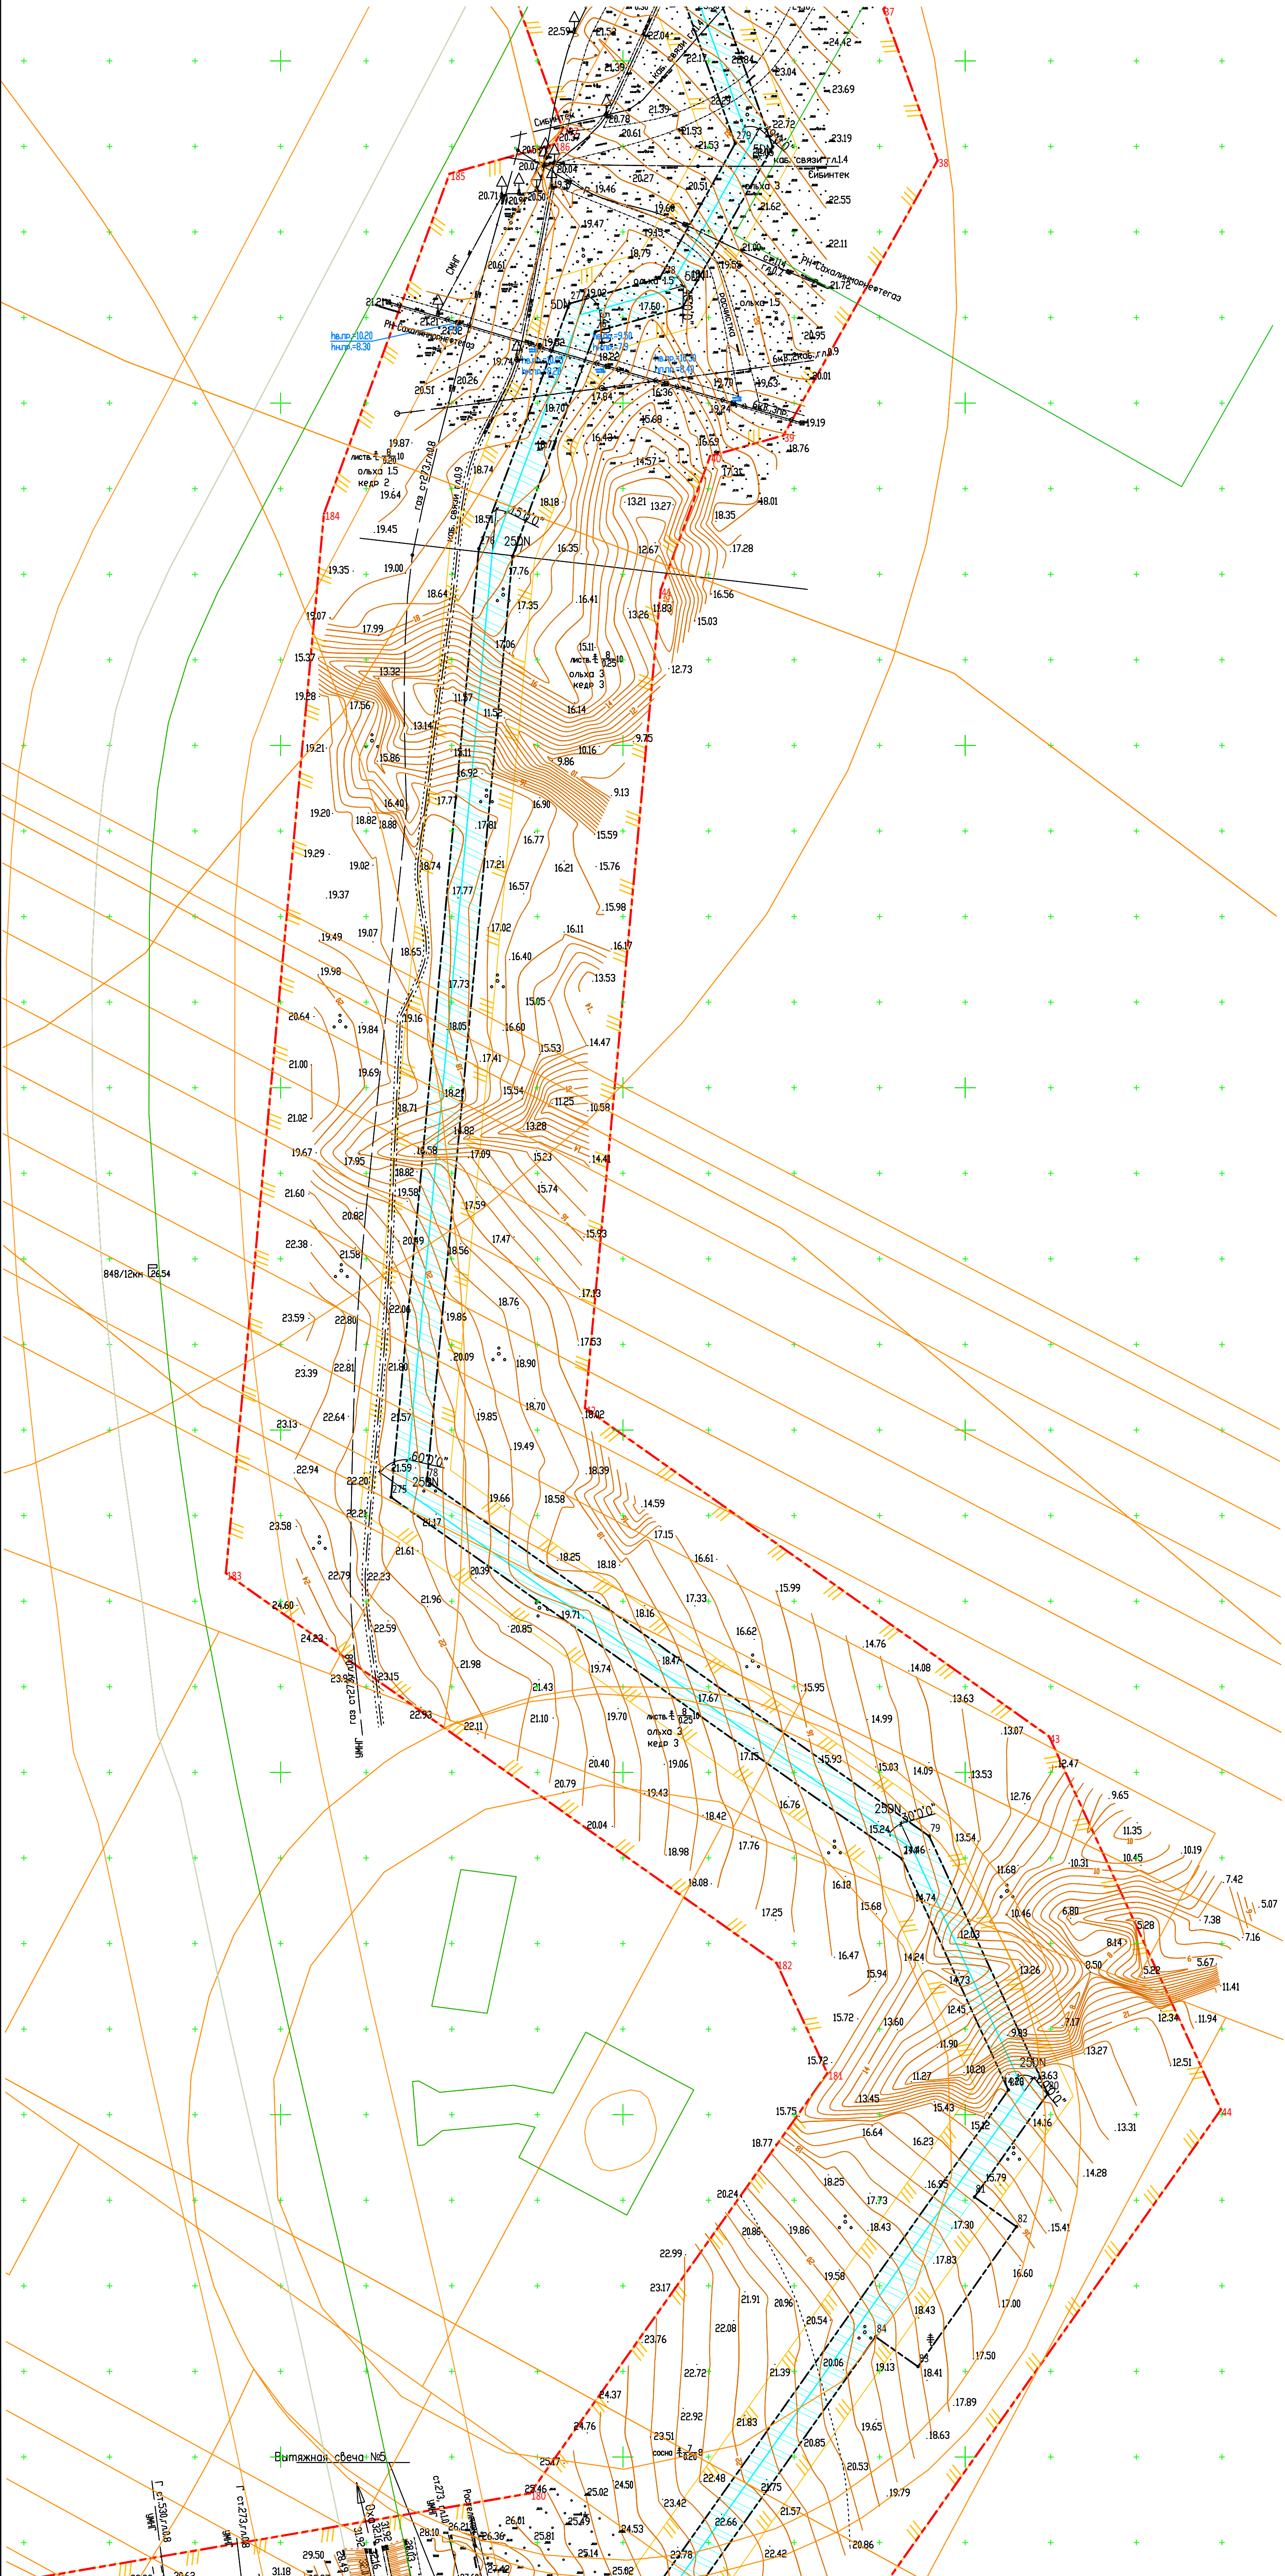


Схема размещения листов

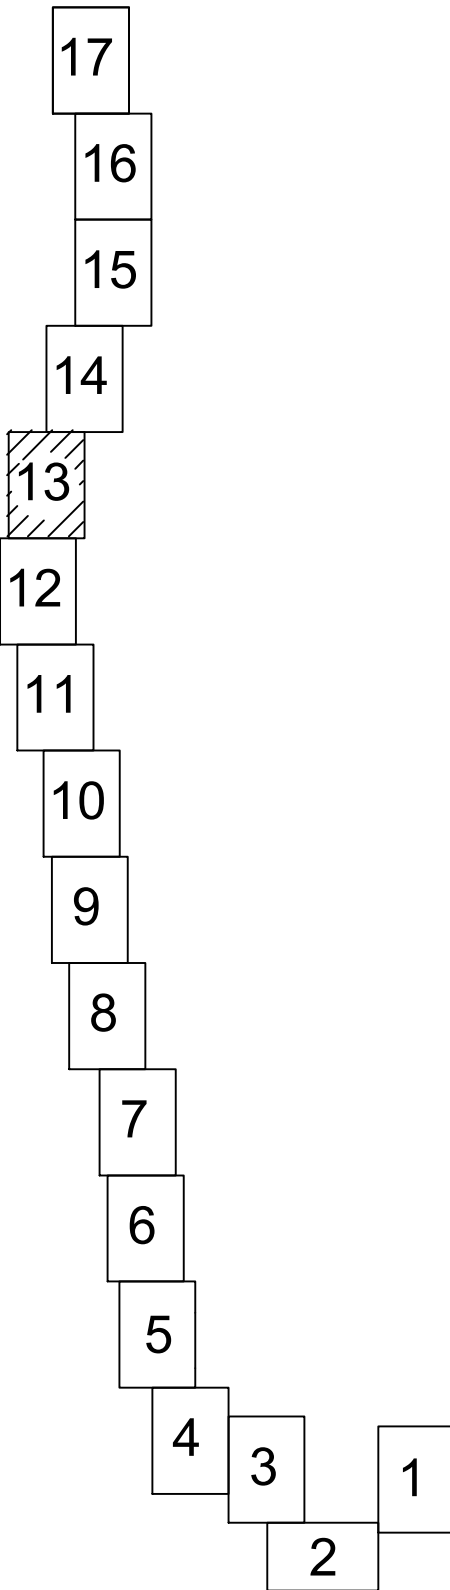

УСЛОВНЫЕ ОБОЗНАЧЕНИЯ

- Границы
- Границы территории в отношении которой разрабатывается проект планировки
 - Границы зоны планируемого размещения трасс проектируемых объектов в соответствии с нормами отвода земельных участков
 - Границы зоны планируемого размещения проектируемого газопровода в соответствии с нормами отвода земельных участков
 - Границы зоны планируемого размещения проектируемой ВЛ-6кВ в соответствии с нормами отвода земельных участков
 - Границы зоны планируемого размещения проектируемых площадок узлов являющихся частью линейного объекта в соответствии с нормами отвода
 - Границы зоны с особыми условиями использования территории подлежащими установлению в связи с размещением линейных объектов (ЗОУИП)

Проектируемые сооружения

- Проектируемая трасса маг.газопровода
- Проектируемая трасса ВЛ-6кВ
- Проектируемая трасса ВЛ и кабельной линии – 0,4кВ

Примечание:

- Ранее установленные красные линии в границах территории проекта планировки отсутствуют;
- Чертеж границ зон планируемого размещения линейных объектов, подлежащих реконструкции в связи с изменением их местоположения не разрабатывается – в связи с отсутствием таких объектов;

Изм. № подл. Подпись и дата Взам. инв. № 00000


						05616-П-000.000.000-ППТПМТ01-Ч-01			
						«Резервная система газоснабжения для АО «Охинская ТЭЦ»			
Изм.	Кол.	Лист	Число	Подп.	Дата	Проект планировки территории Основная часть	Статус	Лист	Листов
Разработал		Шулаева			10.06.21		ППТ	13	
Проверил		Костева			10.06.21				
Нормоконтроль		Шулаева			10.06.21	Чертеж границ зон планирования размещения Масштаб 1:2000	ООО РН-СахалинНИПИморфлот		
Гип		Халиуллин							

ПРОЕКТ ПЛАНИРОВКИ И ПРОЕКТ МЕЖЕВАНИЯ ТЕРРИТОРИИ ДЛЯ РАЗМЕЩЕНИЯ ЛИНЕЙНОГО ОБЪЕКТА «РЕЗЕРВНАЯ СИСТЕМА ГАЗОСНАБЖЕНИЯ ДЛЯ АО «ОХИНСКАЯ ТЭЦ» В ГРАНИЦАХ МУНИЦИПАЛЬНОГО ОБРАЗОВАНИЯ ГОРОДСКОЙ ОКРУГ "ОХИНСКИЙ", САХАЛИНСКОЙ ОБЛАСТИ

ПРОЕКТ ПЛАНИРОВКИ. ОСНОВНАЯ ЧАСТЬ


ЧЕРТЕЖ ГРАНИЦ ЗОН ПЛАНИРУЕМОГО РАЗМЕЩЕНИЯ ЛИНЕЙНЫХ ОБЪЕКТОВ. ЛИСТ 14.

Масштаб 1:2000

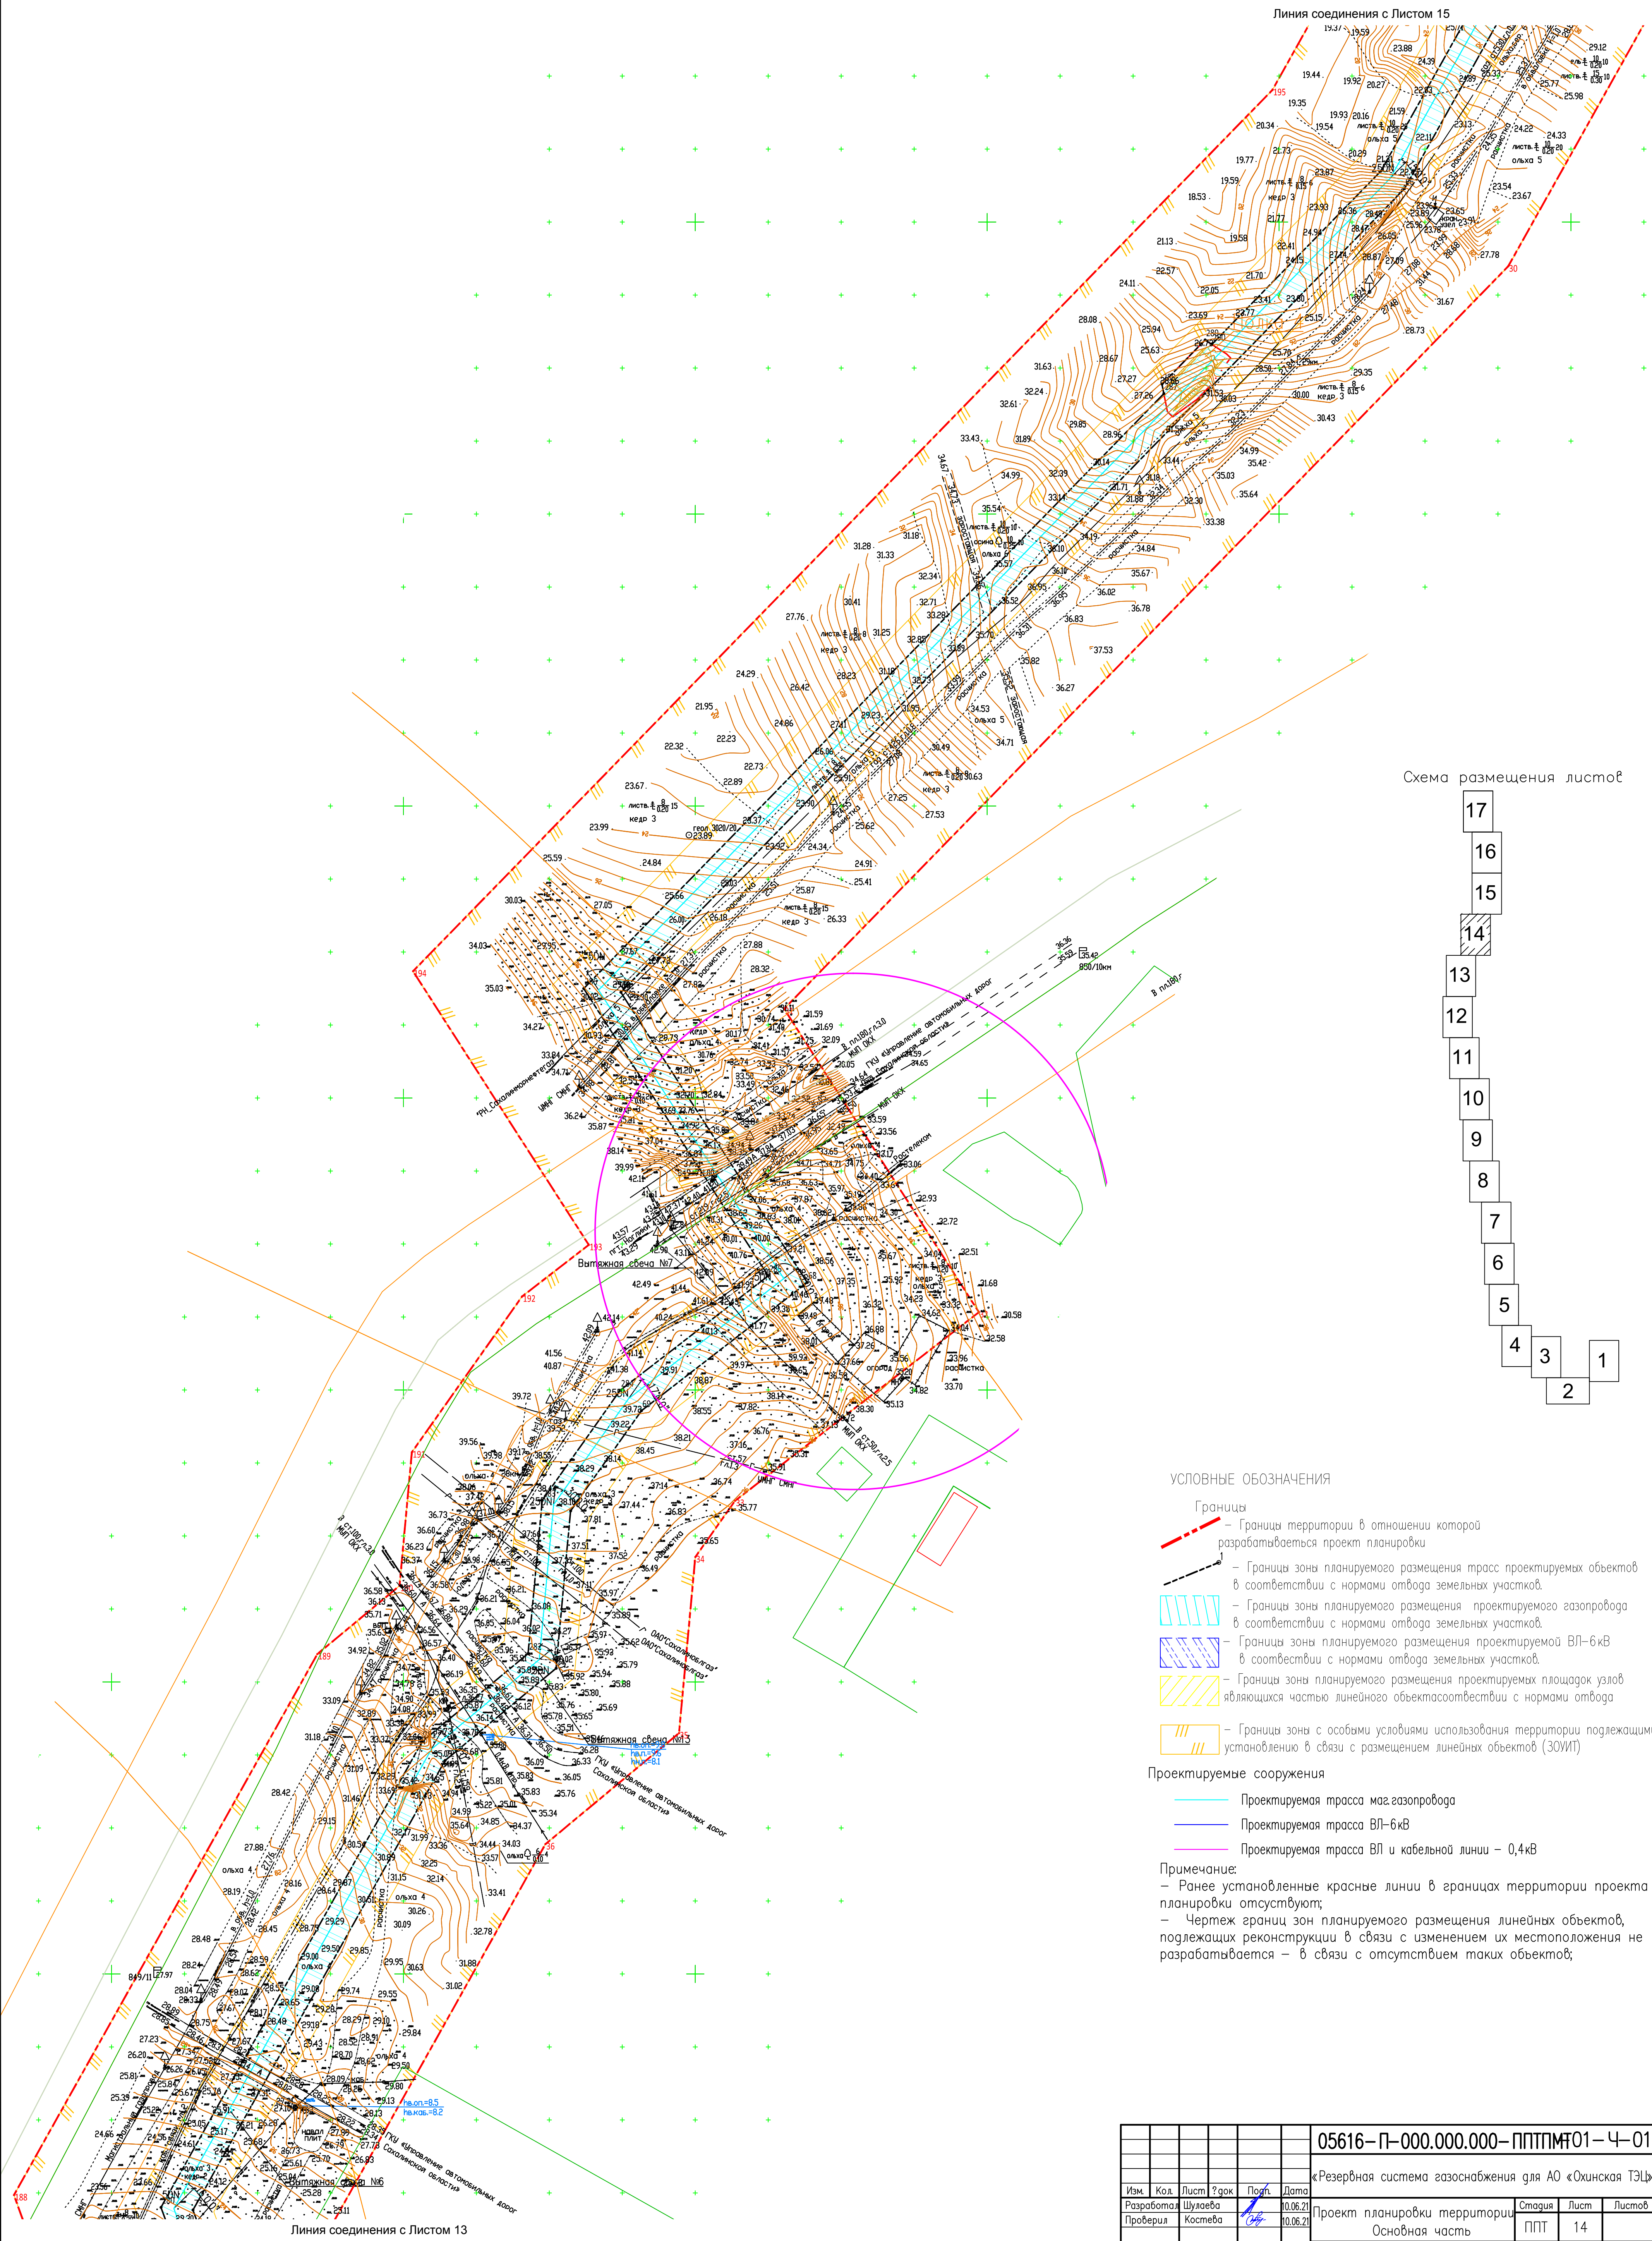

Линия соединения с Листом 15

Схема размещения листов

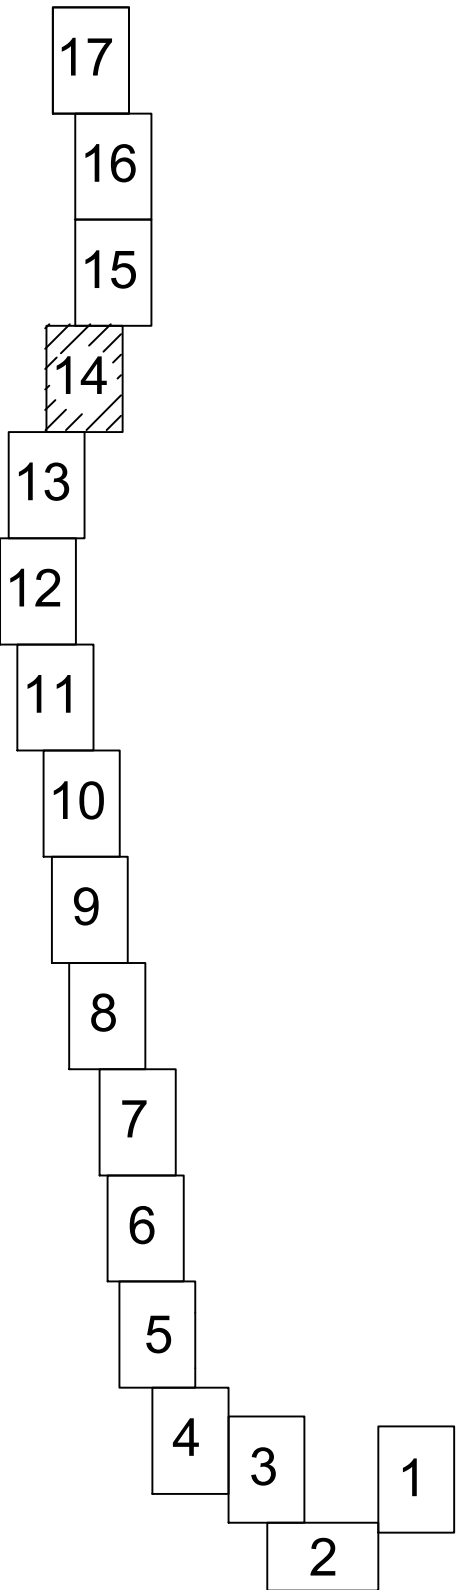

УСЛОВНЫЕ ОБОЗНАЧЕНИЯ

- Границы
- Границы территории в отношении которой разрабатывается проект планировки
 - Границы зоны планируемого размещения трасс проектируемых объектов в соответствии с нормами отвода земельных участков.
 - Границы зоны планируемого размещения проектируемого газопровода в соответствии с нормами отвода земельных участков.
 - Границы зоны планируемого размещения проектируемой ВЛ-6кВ в соответствии с нормами отвода земельных участков.
 - Границы зоны планируемого размещения проектируемых площадок узлов являющихся частью линейного объекта в соответствии с нормами отвода
 - Границы зоны с особыми условиями использования территории подлежащими установлению в связи с размещением линейных объектов (ЗООИТ)

Проектируемые сооружения

- Проектируемая трасса маг.газопровода
- Проектируемая трасса ВЛ-6кВ
- Проектируемая трасса ВЛ и кабельной линии – 0,4кВ

Примечание:

- Ранее установленные красные линии в границах территории проекта планировки отсутствуют;
- Чертеж границ зон планируемого размещения линейных объектов, подлежащих реконструкции в связи с изменением их местоположения не разрабатывается – в связи с отсутствием таких объектов;

Изм. № подл. 00000

Подпись и дата

Взам. инв. №

05616-П-000.000.000-ППТПМТ01-Ч-014					
«Резервная система газоснабжения для АО «Охинская ТЭЦ»					
Изм.	Кол.	Лист	Год	Подп.	Дата
Разработал	Шулаева	10.06.21			
Проверил	Костева	10.06.21			
Проект планировки территории					
Основная часть					
				Статус	Лист
				ППТ	14
Чертеж границ зон планируемого размещения					
Нормоконтроль	Шулаева	10.06.21			
ГИП	Халиуллин	10.06.21			
Масштаб 1:2000					
ОГРН-СахалинНИПИморфлот					
Формат А1					


ПРОЕКТ ПЛАНИРОВКИ И ПРОЕКТ МЕЖЕВАНИЯ ТЕРРИТОРИИ ДЛЯ РАЗМЕЩЕНИЯ ЛИНЕЙНОГО ОБЪЕКТА «РЕЗЕРВНАЯ СИСТЕМА ГАЗОСНАБЖЕНИЯ ДЛЯ АО «ОХИНСКАЯ ТЭЦ» В ГРАНИЦАХ МУНИЦИПАЛЬНОГО ОБРАЗОВАНИЯ ГОРОДСКОЙ ОКРУГ "ОХИНСКИЙ", САХАЛИНСКОЙ ОБЛАСТИ

ПРОЕКТ ПЛАНИРОВКИ. ОСНОВНАЯ ЧАСТЬ

ЧЕРТЕЖ ГРАНИЦ ЗОН ПЛАНИРУЕМОГО РАЗМЕЩЕНИЯ ЛИНЕЙНЫХ ОБЪЕКТОВ. ЛИСТ 15.


Масштаб 1:2000

Линия соединения с Листом 16

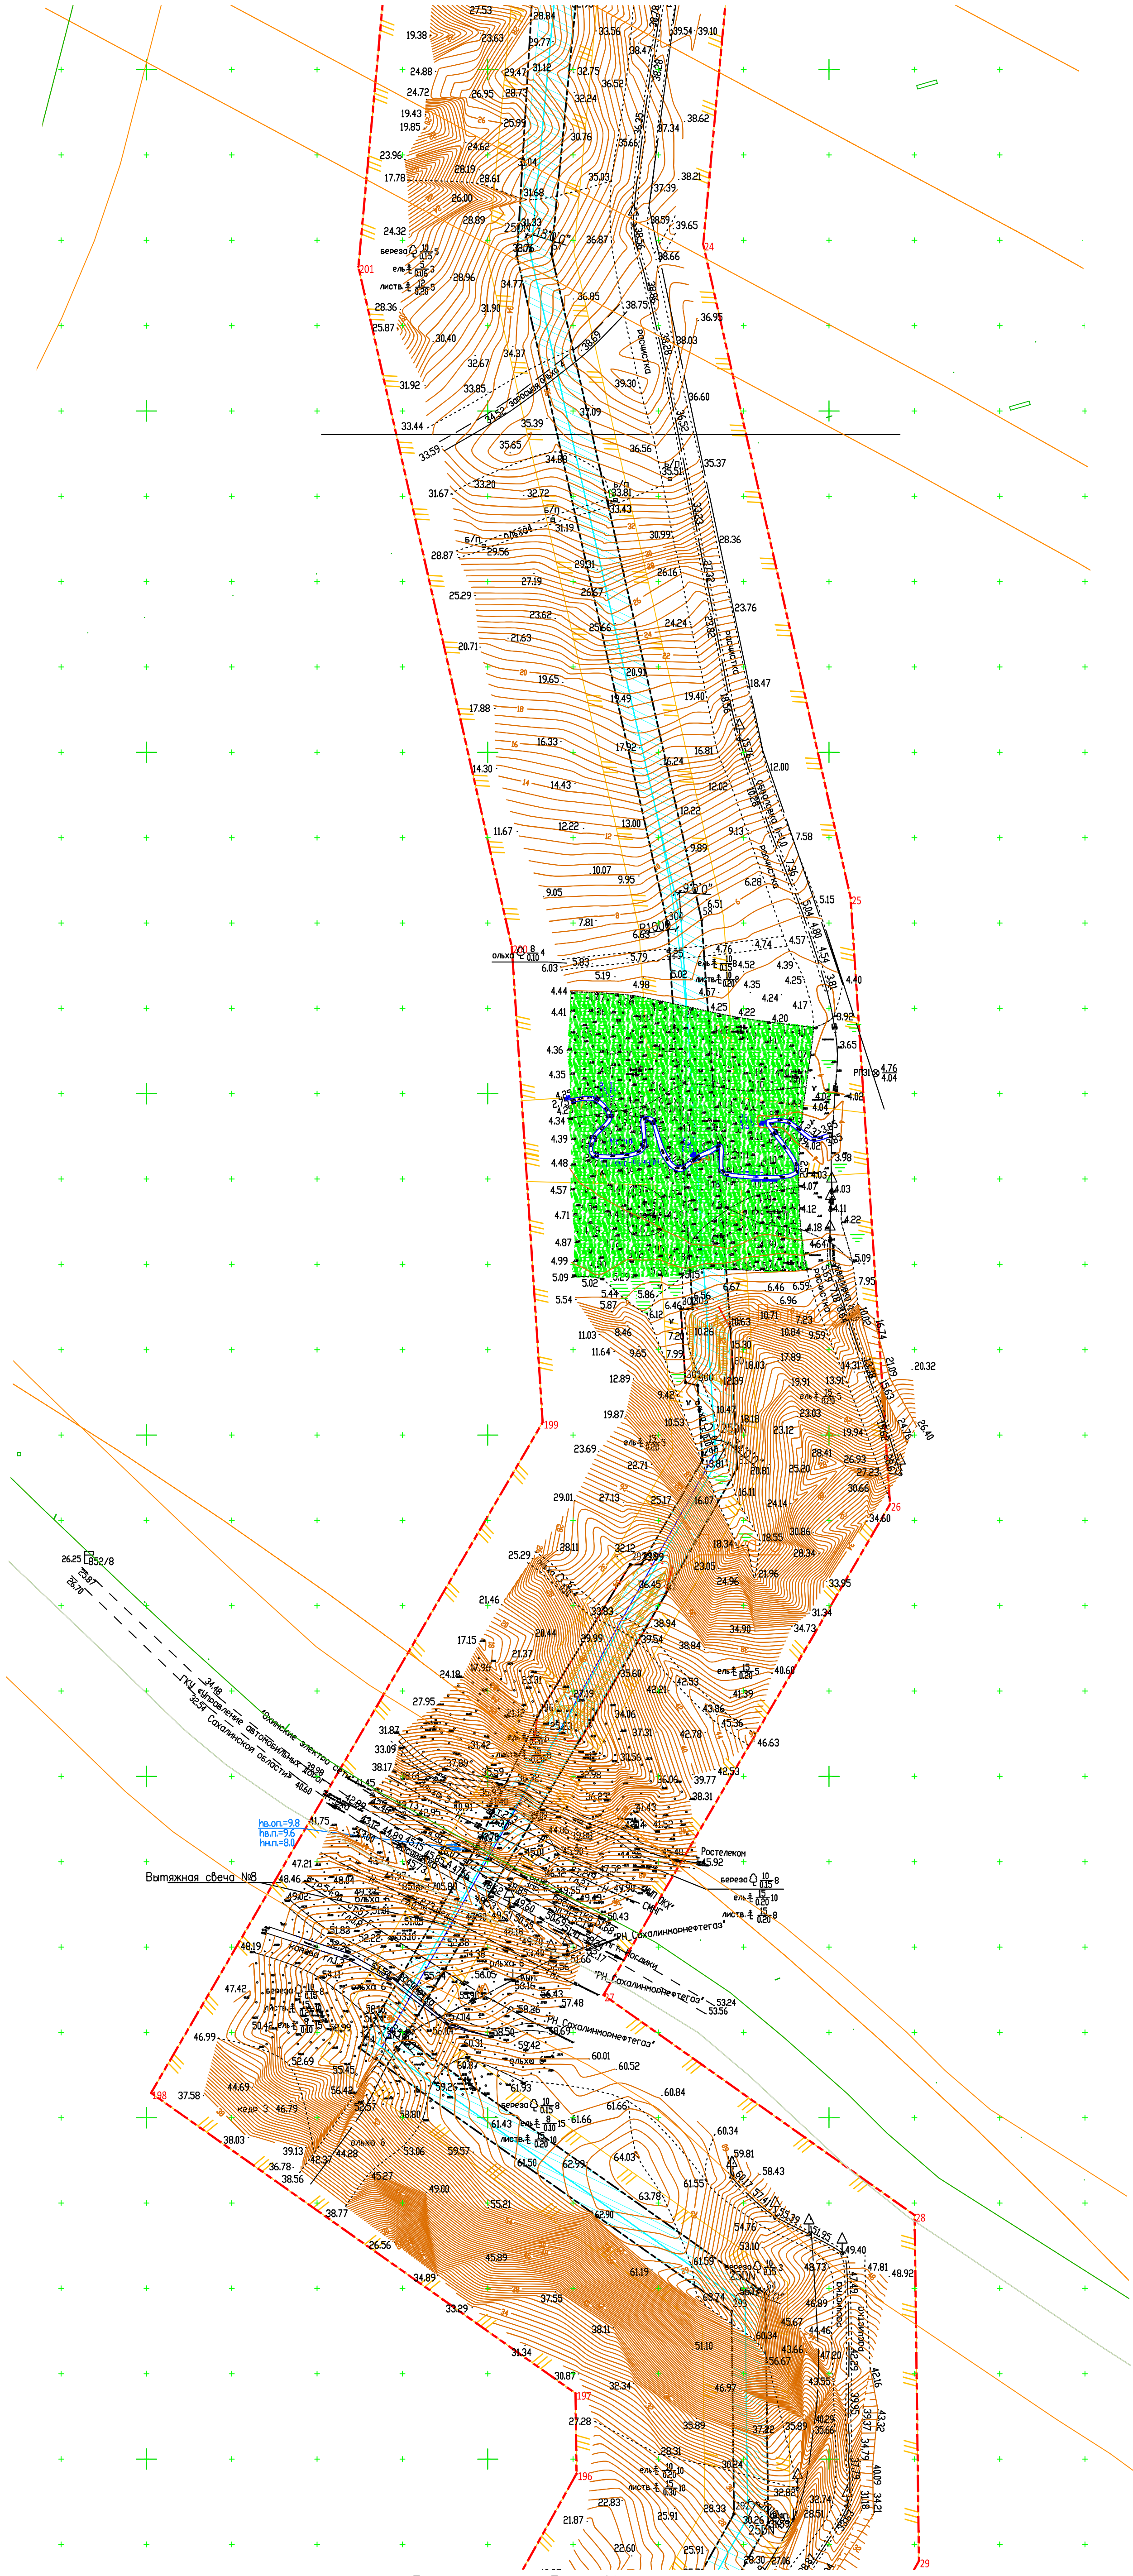

Линия соединения с Листом 14

Схема размещения листов

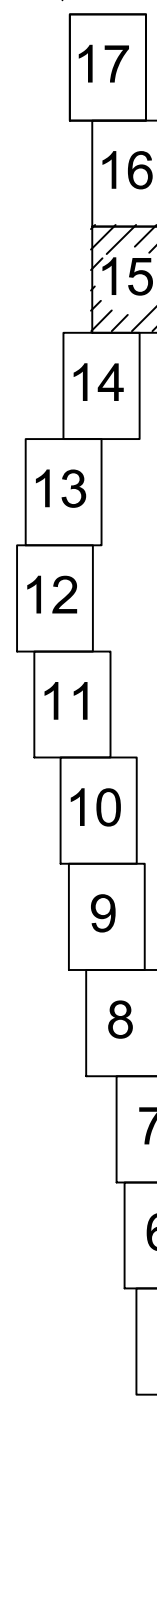

УСЛОВНЫЕ ОБОЗНАЧЕНИЯ

Границы

- Границы территории в отношении которой разрабатывается проект планировки
- Границы зоны планируемого размещения трасс проектируемых объектов в соответствии с нормами отвода земельных участков
- Границы зоны планируемого размещения проектируемого газопровода в соответствии с нормами отвода земельных участков
- Границы зоны планируемого размещения проектируемой ВЛ-6кВ в соответствии с нормами отвода земельных участков
- Границы зоны планируемого размещения проектируемых площадок узлов являющихся частью линейного объекта в соответствии с нормами отвода
- Границы зоны с особыми условиями использования территории подлежащими установлению в связи с размещением линейных объектов (ЗООИП)

Проектируемые сооружения

- Проектируемая трасса маг.газопровода
- Проектируемая трасса ВЛ-6кВ
- Проектируемая трасса ВЛ и кабельной линии – 0,4кВ

Примечание:

- Ранее установленные красные линии в границах территории проекта планировки отсутствуют;
- Чертеж границ зон планируемого размещения линейных объектов, подлежащих реконструкции в связи с изменением их местоположения не разрабатывается – в связи с отсутствием таких объектов;

						05616-П-000.000.000-ППТПМТ01-Ч-015			
						«Резервная система газоснабжения для АО «Охинская ТЭЦ»			
Изм.	Кол.	Лист	Число	Подп.	Дата	Проект планировки территории Основная часть	Статус	Лист	Листов
Разработал		Шулаева			10.06.21		ППТ	15	
Проверил		Костева			10.06.21				
Нормоконтроль		Шулаева			10.06.21	Чертеж границ зон планирования размещения Масштаб 1:2000	ООО "РН-СахалинНИПИморфлот"		
ГИП		Халиуллин			10.06.21				

ПРОЕКТ ПЛАНИРОВКИ И ПРОЕКТ МЕЖЕВАНИЯ ТЕРРИТОРИИ ДЛЯ РАЗМЕЩЕНИЯ ЛИНЕЙНОГО ОБЪЕКТА «РЕЗЕРВНАЯ СИСТЕМА ГАЗОСНАБЖЕНИЯ ДЛЯ АО «ОХИНСКАЯ ТЭЦ» В ГРАНИЦАХ МУНИЦИПАЛЬНОГО ОБРАЗОВАНИЯ ГОРОДСКОЙ ОКРУГ "ОХИНСКИЙ", САХАЛИНСКОЙ ОБЛАСТИ

ПРОЕКТ ПЛАНИРОВКИ. ОСНОВНАЯ ЧАСТЬ

ЧЕРТЕЖ ГРАНИЦ ЗОН ПЛАНИРУЕМОГО РАЗМЕЩЕНИЯ ЛИНЕЙНЫХ ОБЪЕКТОВ. ЛИСТ 16

Масштаб 1:2000


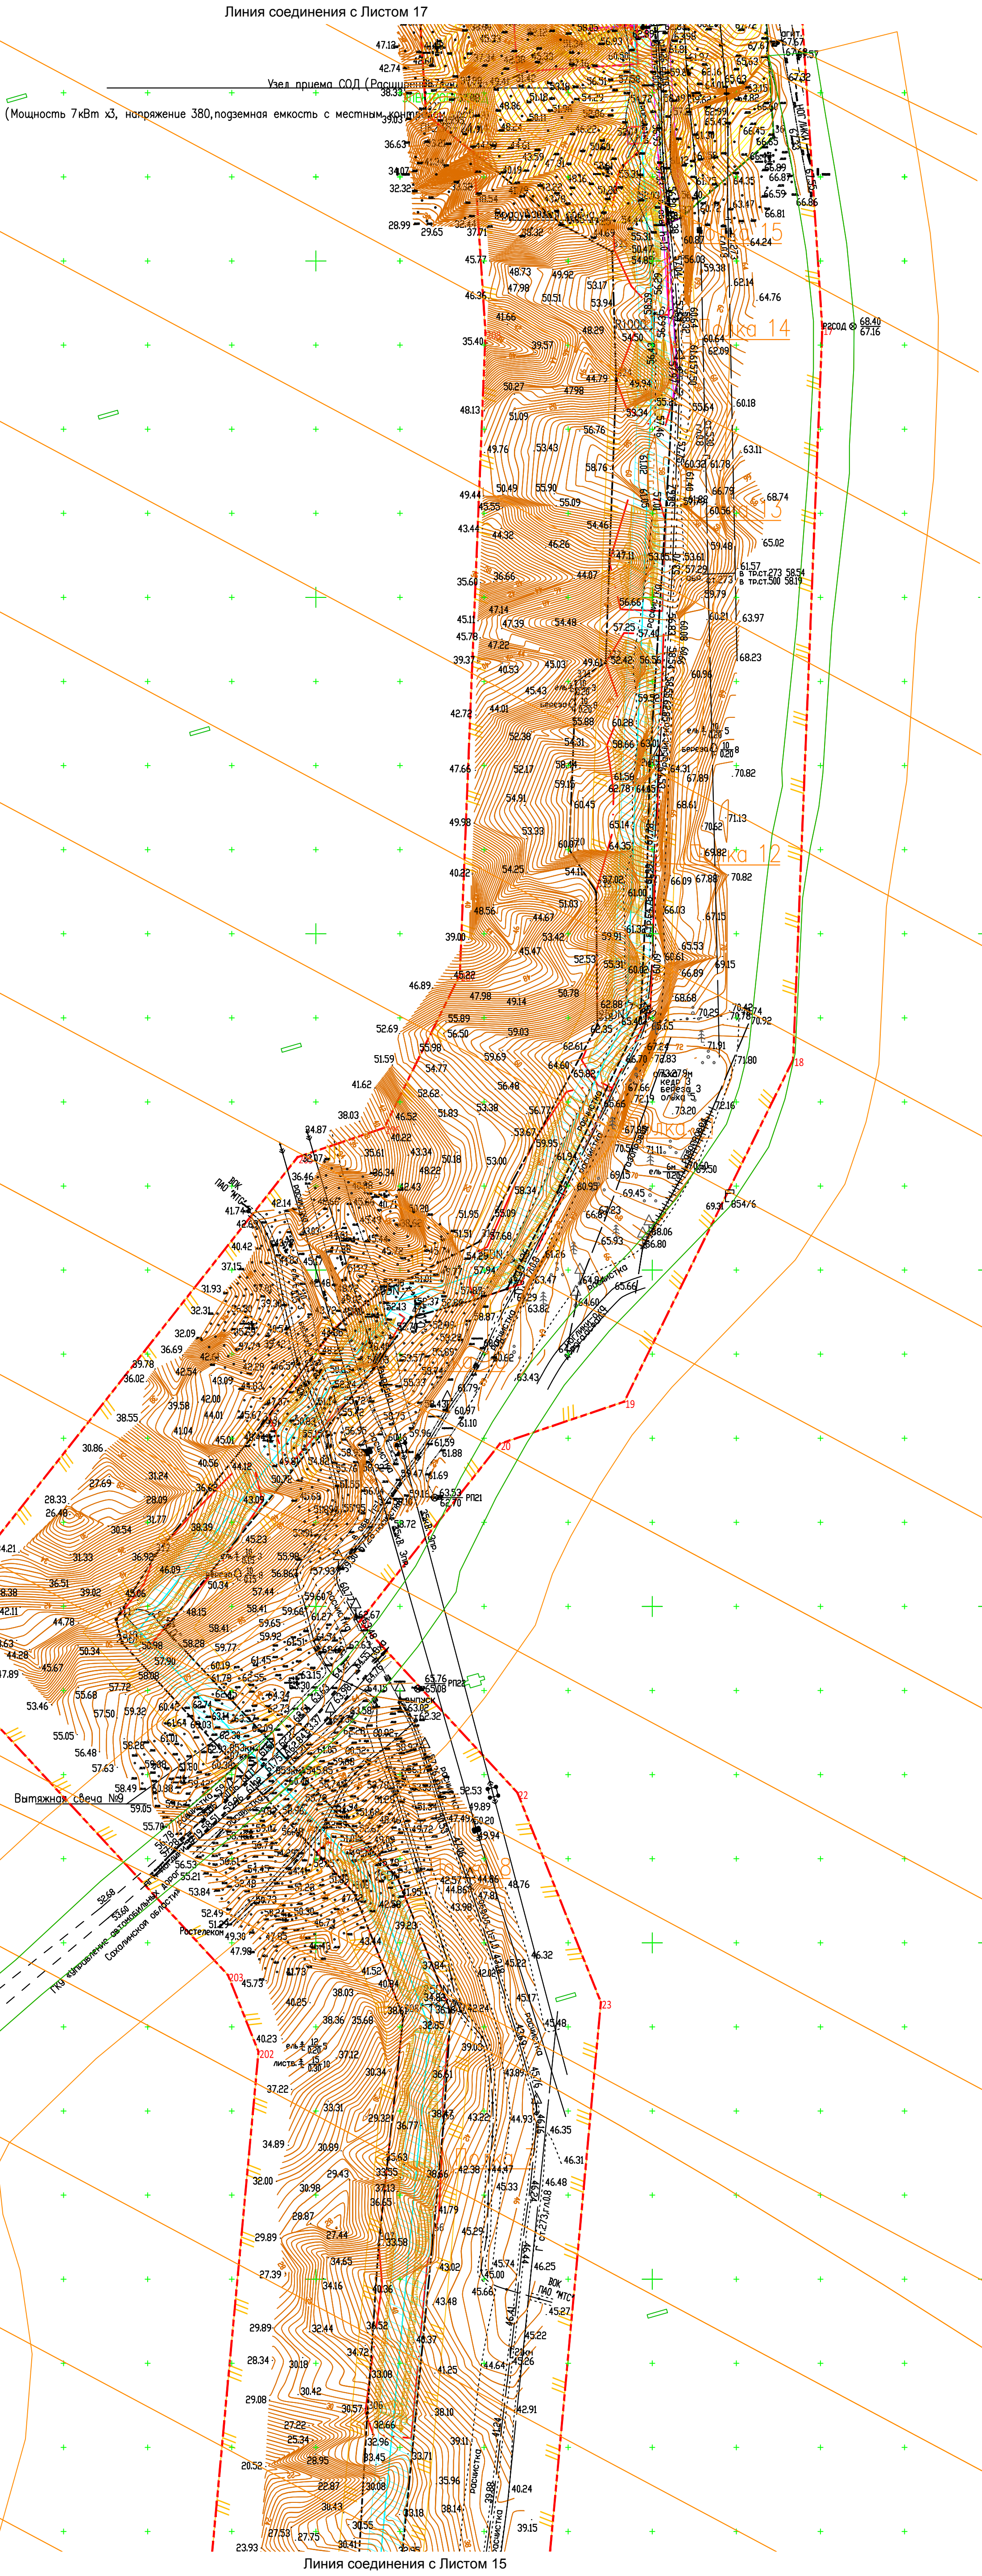


Схема размещения листов

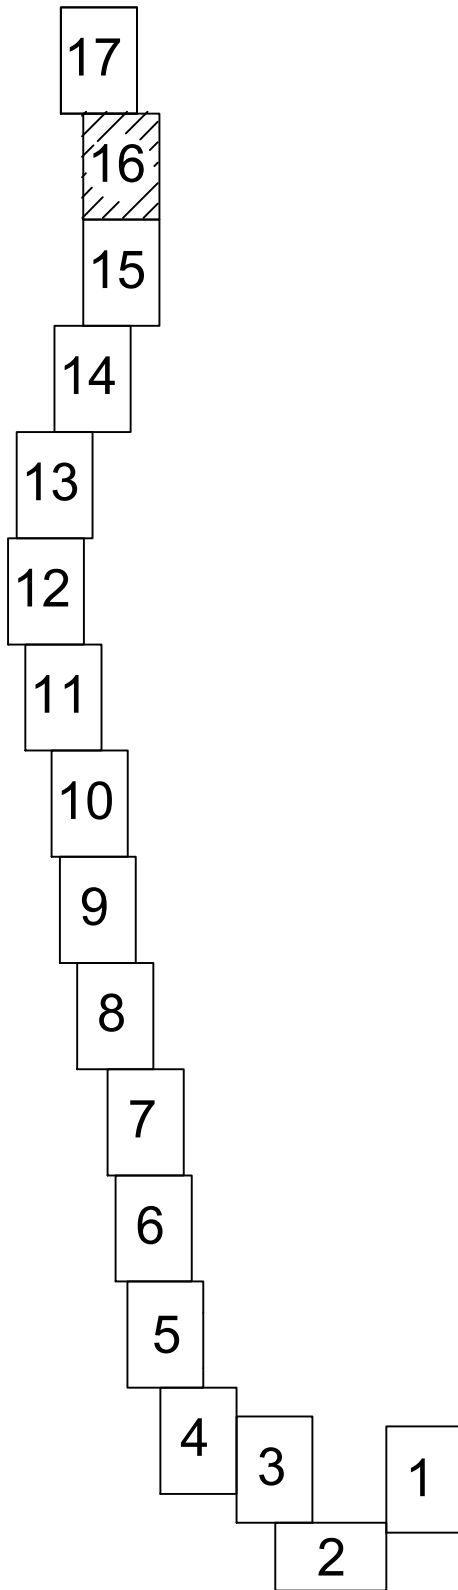

УСЛОВНЫЕ ОБОЗНАЧЕНИЯ

- Границы
- Границы территории в отношении которой разрабатывается проект планировки
 - Границы зоны планируемого размещения трасс проектируемых объектов в соответствии с нормами отвода земельных участков
 - Границы зоны планируемого размещения проектируемого газопровода в соответствии с нормами отвода земельных участков
 - Границы зоны планируемого размещения проектируемой ВЛ-6кВ в соответствии с нормами отвода земельных участков
 - Границы зоны планируемого размещения проектируемых площадок узлов являющихся частью линейного объекта в соответствии с нормами отвода
 - Границы зоны с особыми условиями использования территории подлежащими установлению в связи с размещением линейных объектов (ЗООИТ)

Проектируемые сооружения


- Проектируемая трасса маг.газопровода
- Проектируемая трасса ВЛ-6кВ
- Проектируемая трасса ВЛ и кабельной линии – 0,4кВ

Примечание:

- Ранее установленные красные линии в границах территории проекта планировки отсутствуют;
- Чертеж границ зон планируемого размещения линейных объектов, подлежащих реконструкции в связи с изменением их местоположения не разрабатывается – в связи с отсутствием таких объектов;

Име. № подл.	Подпись и дата	Взам. инв. №
00000		


05616-П-000.000.000-ППТПМТ01-Ч-016					
«Резервная система газоснабжения для АО «Охинская ТЭЦ»					
Изм.	Кол.	Лист	г/ок	Подп.	Дата
Разработал	Шулаева				10.06.21
Проверил	Костева				10.06.21
Проект планировки территории					
Основная часть					
ППТ					
16					
Проект границ зон планируемого размещения					
Масштаб 1:2000					
Нормоконтроль	Шулаева				10.06.21
ГИП	Халиуллин				10.06.21

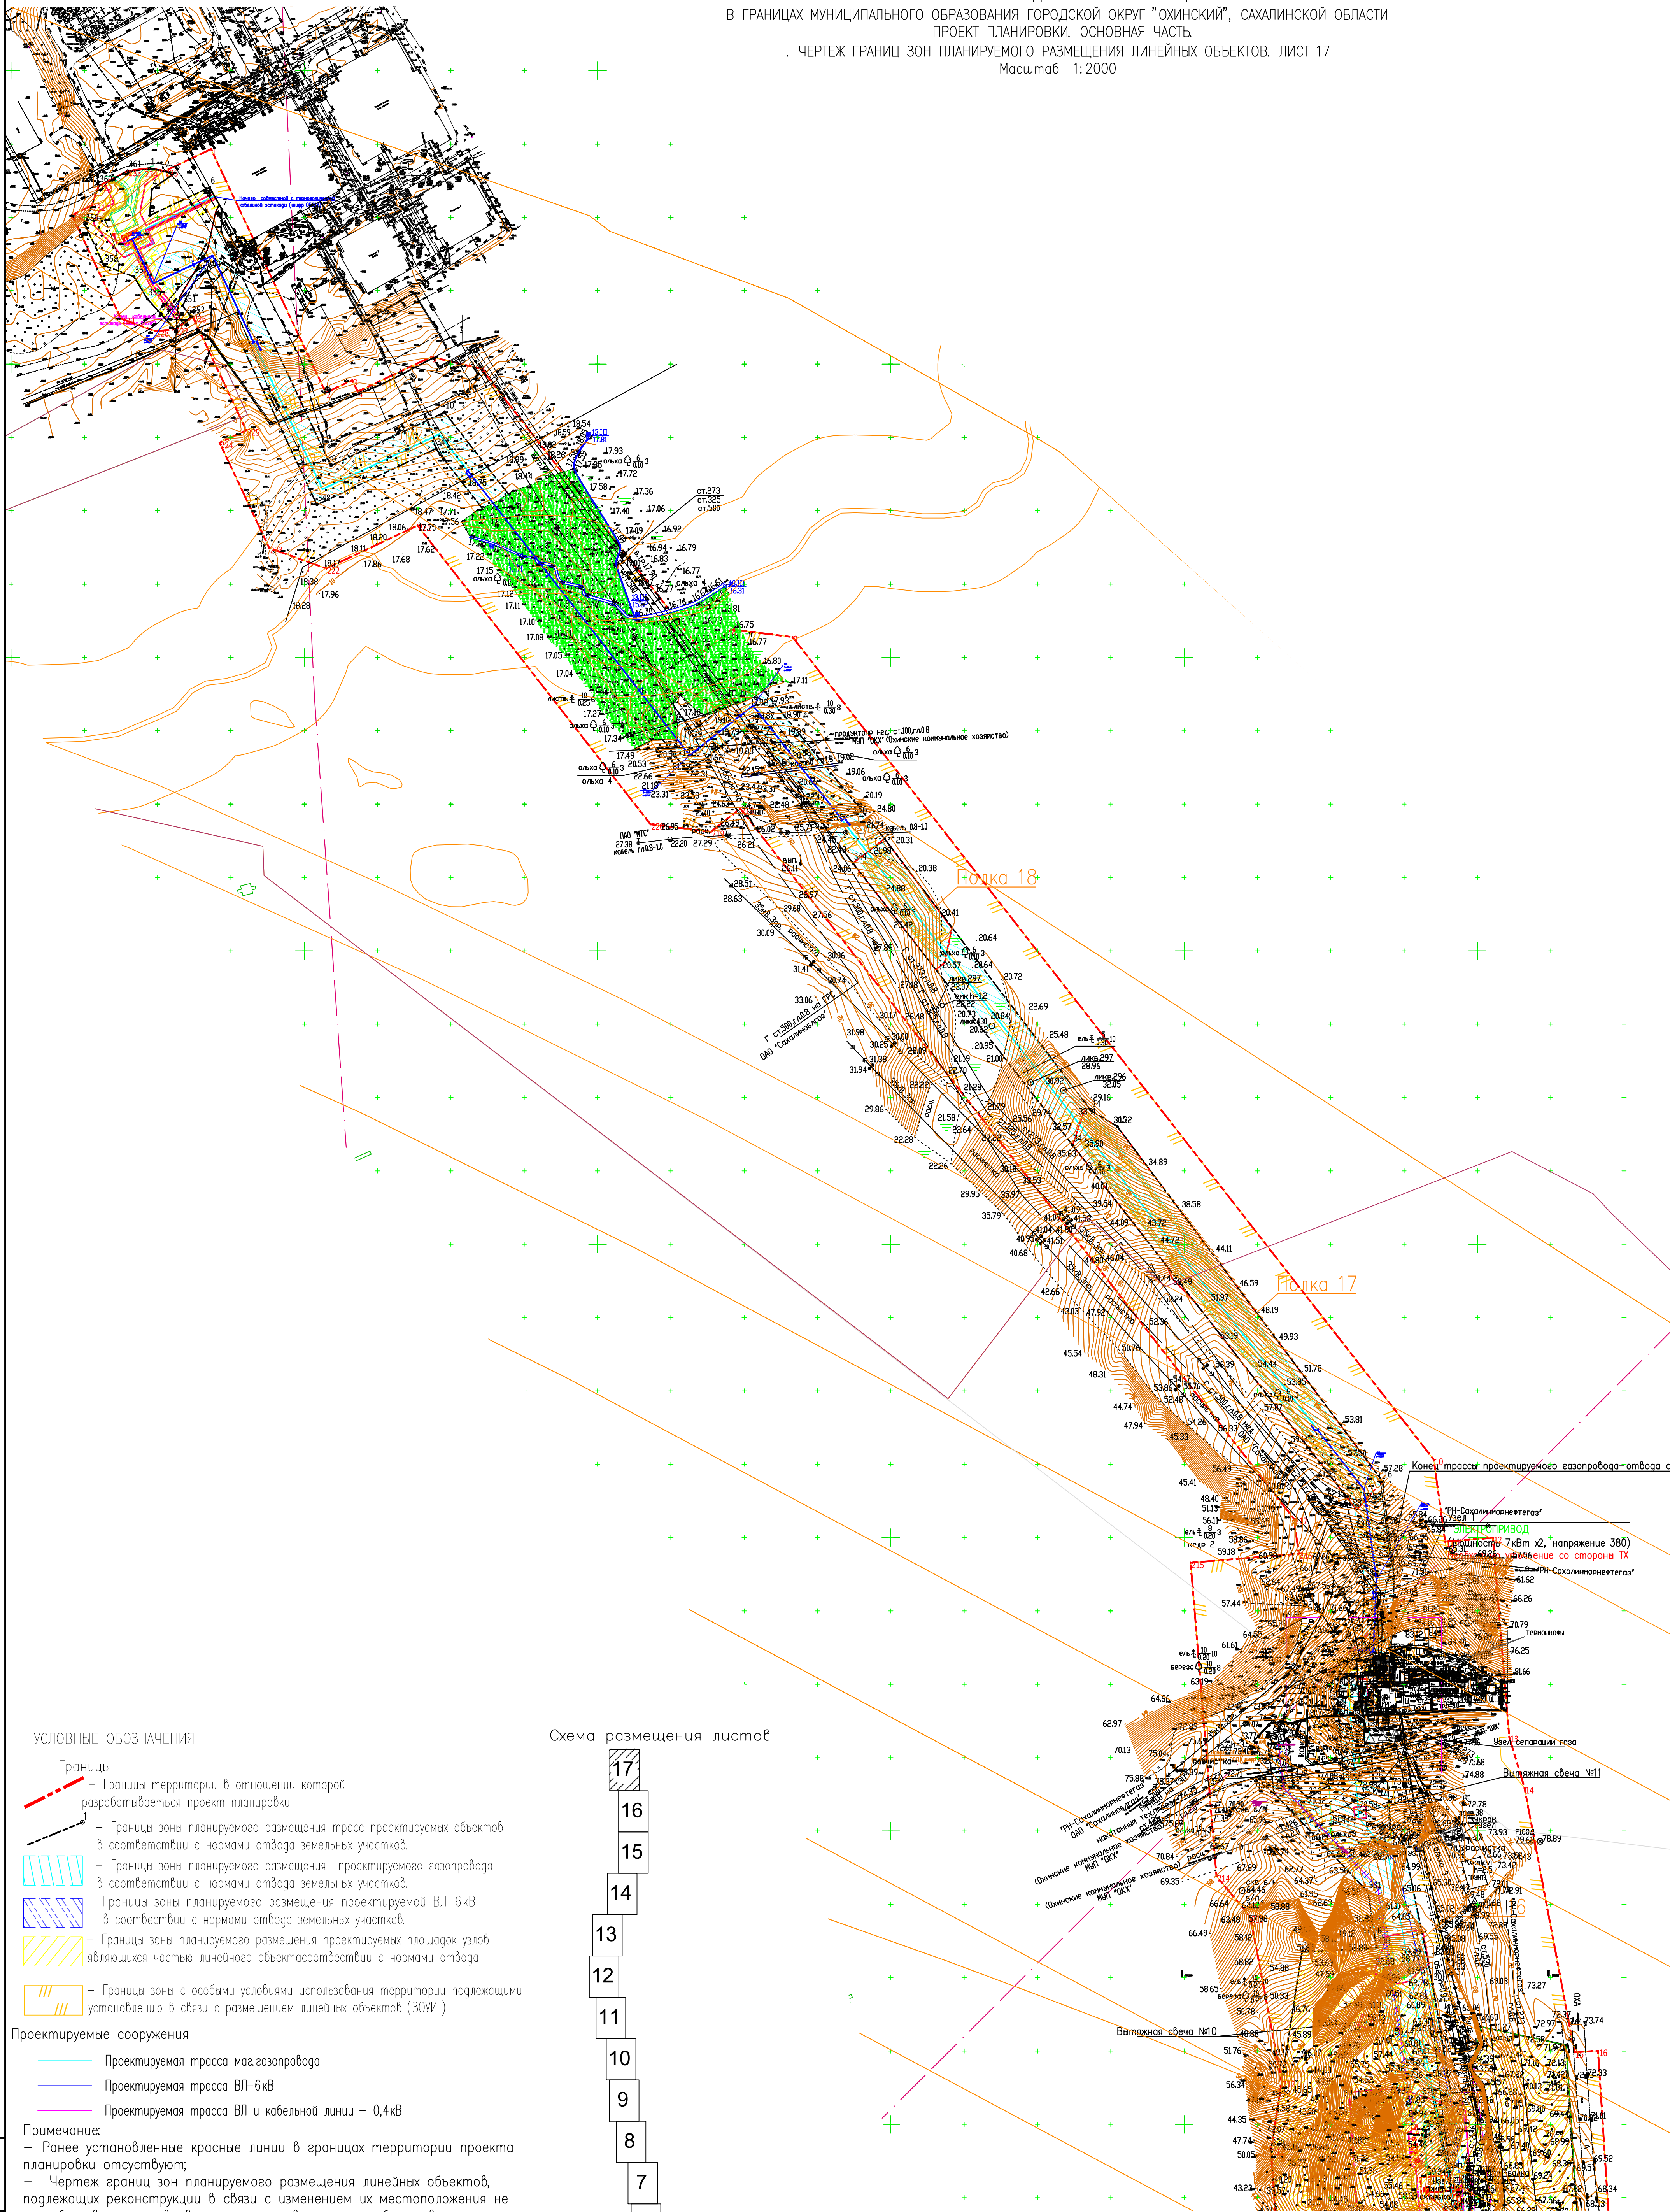

УСЛОВНЫЕ ОБОЗНАЧЕНИЯ

- Границы
- Границы территории в отношении которой разрабатывается проект планировки
 - Границы зоны планируемого размещения трасс проектируемых объектов в соответствии с нормами отвода земельных участков
 - Границы зоны планируемого размещения проектируемого газопровода в соответствии с нормами отвода земельных участков
 - Границы зоны планируемого размещения проектируемой ВЛ-6кВ в соответствии с нормами отвода земельных участков
 - Границы зоны планируемого размещения проектируемых площадок узлов являющихся частью линейного объекта в соответствии с нормами отвода
 - Границы зоны с особыми условиями использования территории подлежащими установлению в связи с размещением линейных объектов (ЗОИТ)
- Проектируемые сооружения
- Проектируемая трасса маг.газопровода
 - Проектируемая трасса ВЛ-6кВ
 - Проектируемая трасса ВЛ и кабельной линии – 0,4кВ
- Примечание:
- Ранее установленные красные линии в границах территории проекта планировки отсутствуют;
 - Чертеж границ зон планируемого размещения линейных объектов, подлежащих реконструкции в связи с изменением их местоположения не разрабатывается – в связи с отсутствием таких объектов;

Схема размещения листов

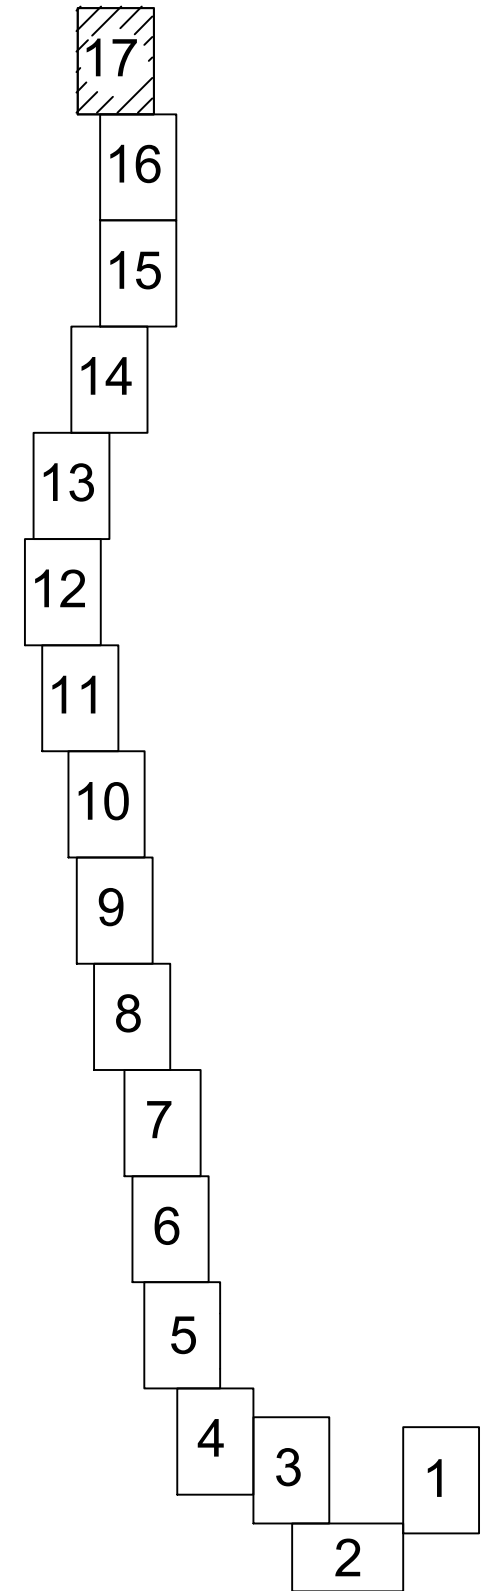

Линия соединения с Листом 16

Изм.	№ подл.	Подпись и дата	Взам. инв. №
00000			

				05616-П-000.000.000-ППТПМТ01-Ч-017					
				«Резервная система газоснабжения для АО «Охинская ТЭЦ»					
Изм.	Кол.	Лист	? док	Подп.	Дата				
Разработал		Шулаева			10.06.21	Проект планировки территории	Статус	Лист	Листов
Проверил		Костева			10.06.21				
Нормоконтроль		Шулаева			10.06.21	Чертеж границ зон планирования размещения			ООО РН-СахалинНИПИморнефть
ГИП		Халиуллин			10.06.21				