

ПРОЕКТ ПЛАНИРОВКИ И ПРОЕКТ МЕЖЕВАНИЯ ТЕРРИТОРИИ ДЛЯ РАЗМЕЩЕНИЯ ЛИНЕЙНОГО ОБЪЕКТА «РЕЗЕРВНАЯ СИСТЕМА ГАЗОСНАБЖЕНИЯ ДЛЯ АО «ОХИНСКАЯ ТЭЦ» В ГРАНИЦАХ МУНИЦИПАЛЬНОГО ОБРАЗОВАНИЯ ГОРОДСКОЙ ОКРУГ "ОХИНСКИЙ", САХАЛИНСКОЙ ОБЛАСТИ


ПРОЕКТ ПЛАНИРОВКИ. ОСНОВНАЯ ЧАСТЬ

ЧЕРТЕЖ ГРАНИЦ ЗОН ПЛАНИРУЕМОГО РАЗМЕЩЕНИЯ ЛИНЕЙНЫХ ОБЪЕКТОВ. ЛИСТ 1.

Масштаб 1:2000

Выкопировка из Генерального плана МО ГО Охинский (утвержден решением Собрания МО ГО Охинский №6.221 от 12.05.2020 года).

Масштаб 1:100 000

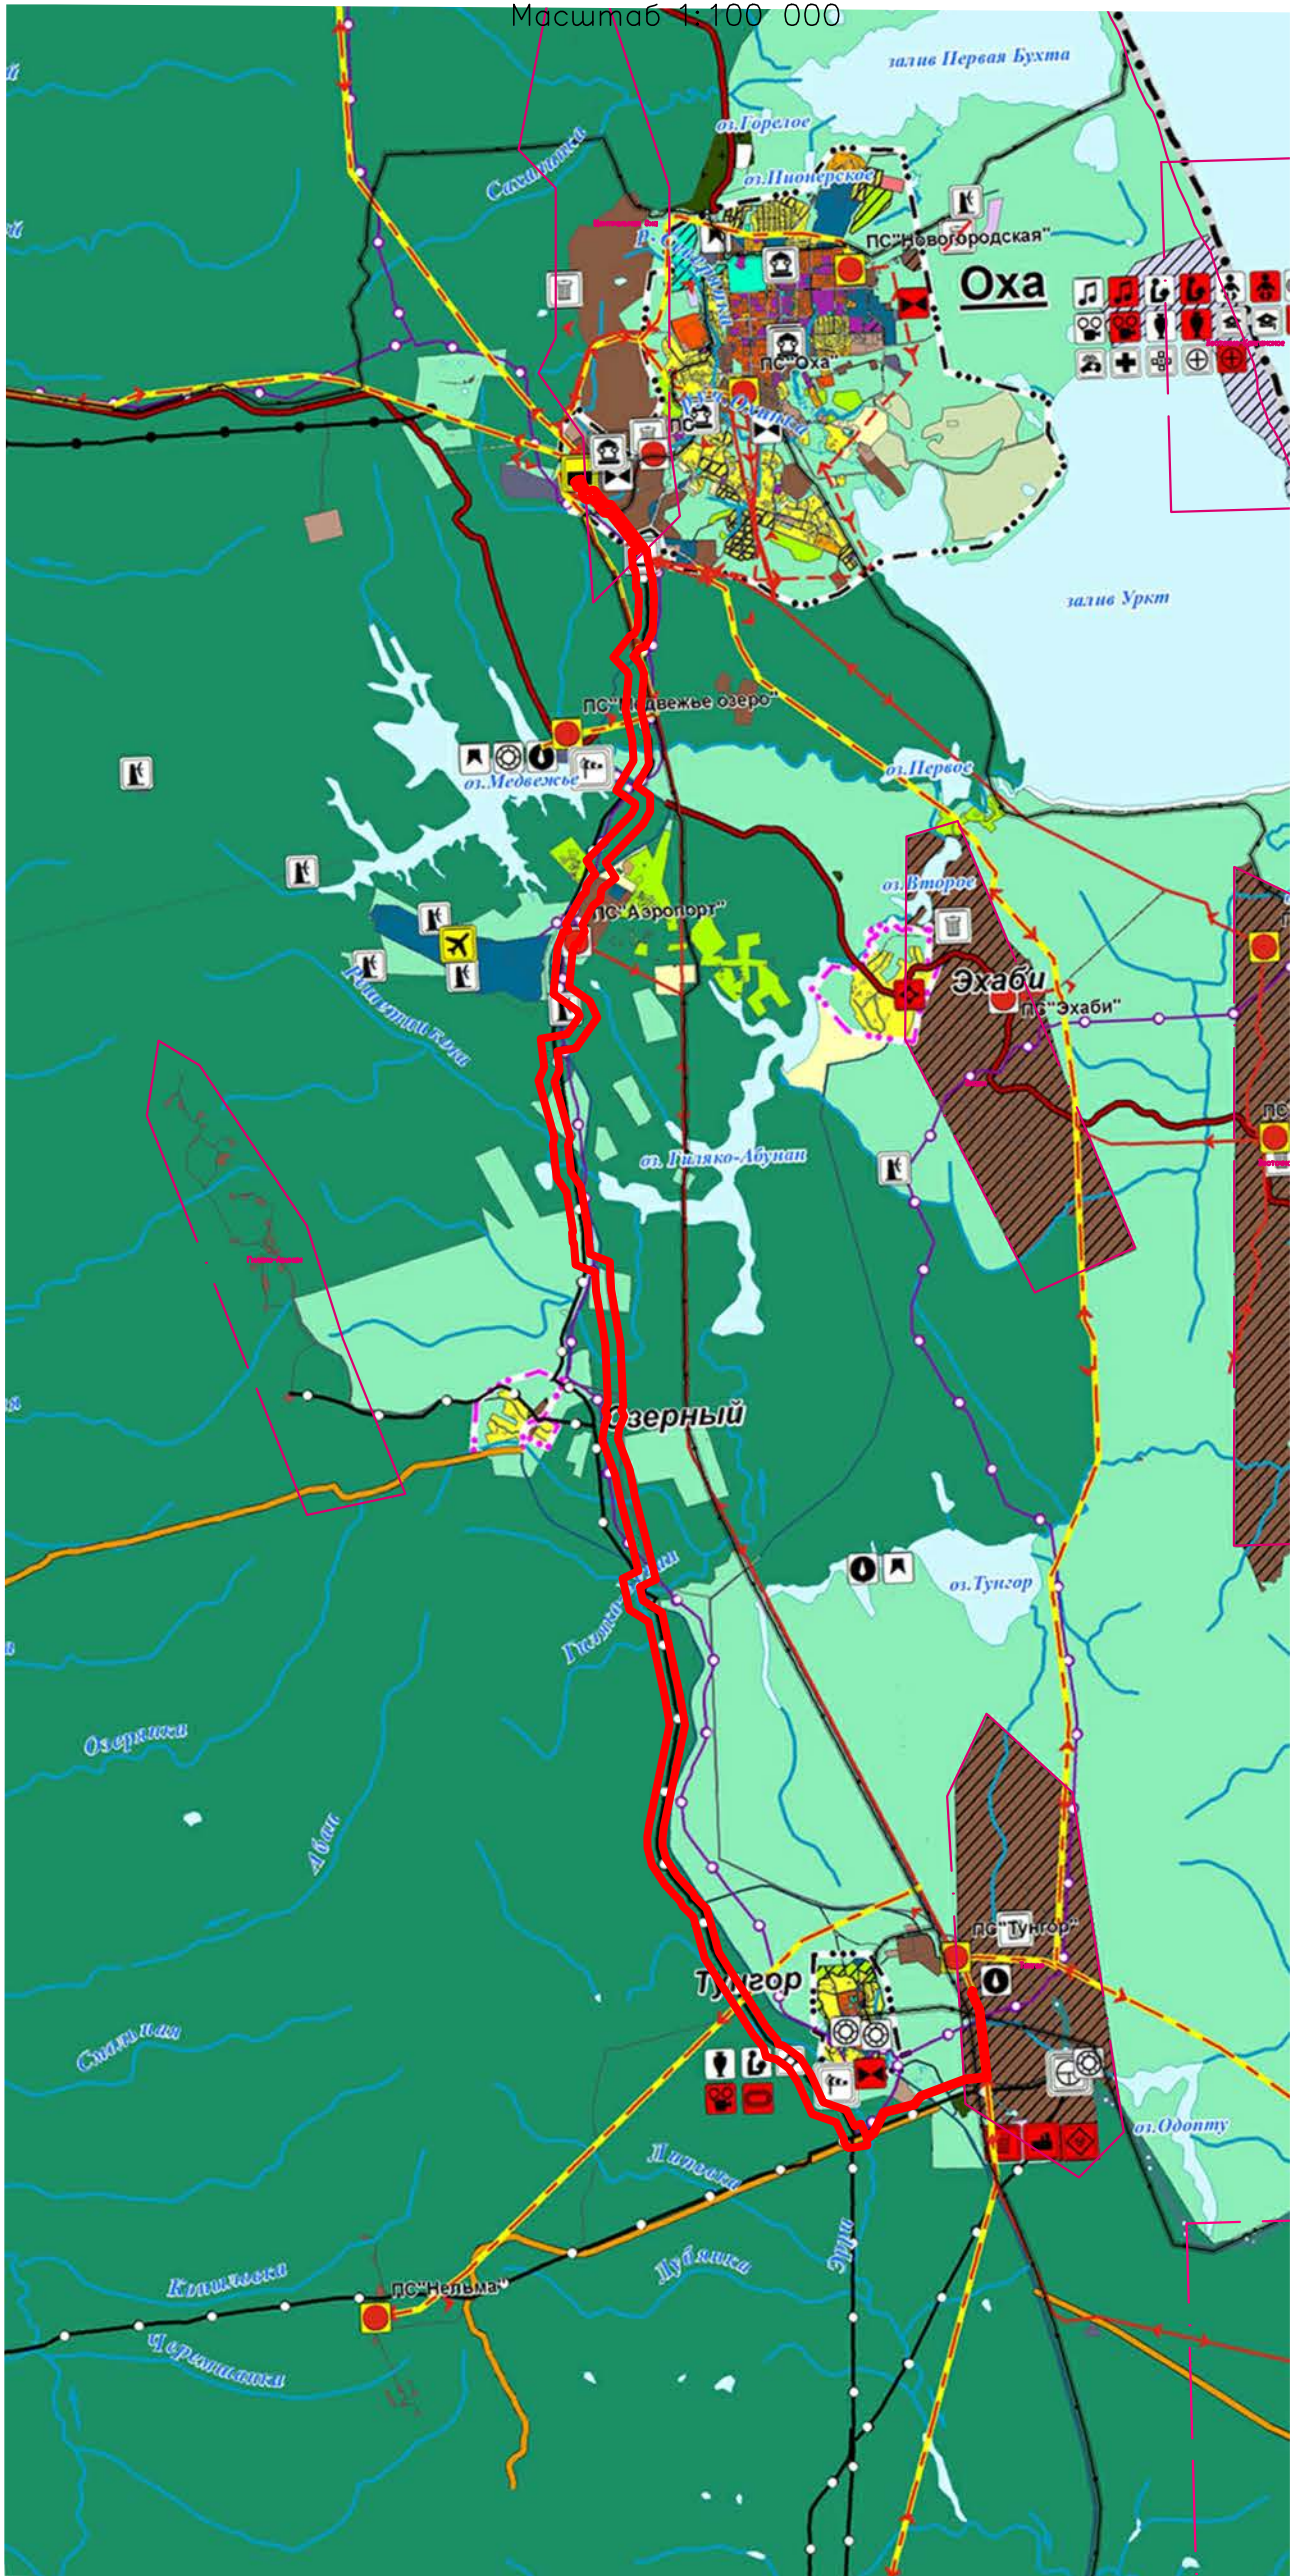

УСЛОВНЫЕ ОБОЗНАЧЕНИЯ

- Границы
- Границы территории в отношении которой разрабатывается проект планировки
  - Границы зоны планируемого размещения трасс проектируемых объектов в соответствии с нормами отвода земельных участков
  - Границы зоны планируемого размещения проектируемого газопровода в соответствии с нормами отвода земельных участков
  - Границы зоны планируемого размещения проектируемой ВЛ-6кВ в соответствии с нормами отвода земельных участков
  - Границы зоны планируемого размещения проектируемых площадок узлов являющихся частью линейного объекта в соответствии с нормами отвода
  - Границы зоны с особыми условиями использования территории подлежащими установлению в связи с размещением линейных объектов (ЗООИТ)

Проектируемые сооружения

- Проектируемая трасса маг.газопровода
- Проектируемая трасса ВЛ-6кВ
- Проектируемая трасса ВЛ и кабельной линии – 0,4кВ

Примечание:

- Ранее установленные красные линии в границах территории проекта планировки отсутствуют;
- Чертеж границ зон планируемого размещения линейных объектов, подлежащих реконструкции в связи с изменением их местоположения не разрабатывается – в связи с отсутствием таких объектов;

Линия соединения с Листом 2


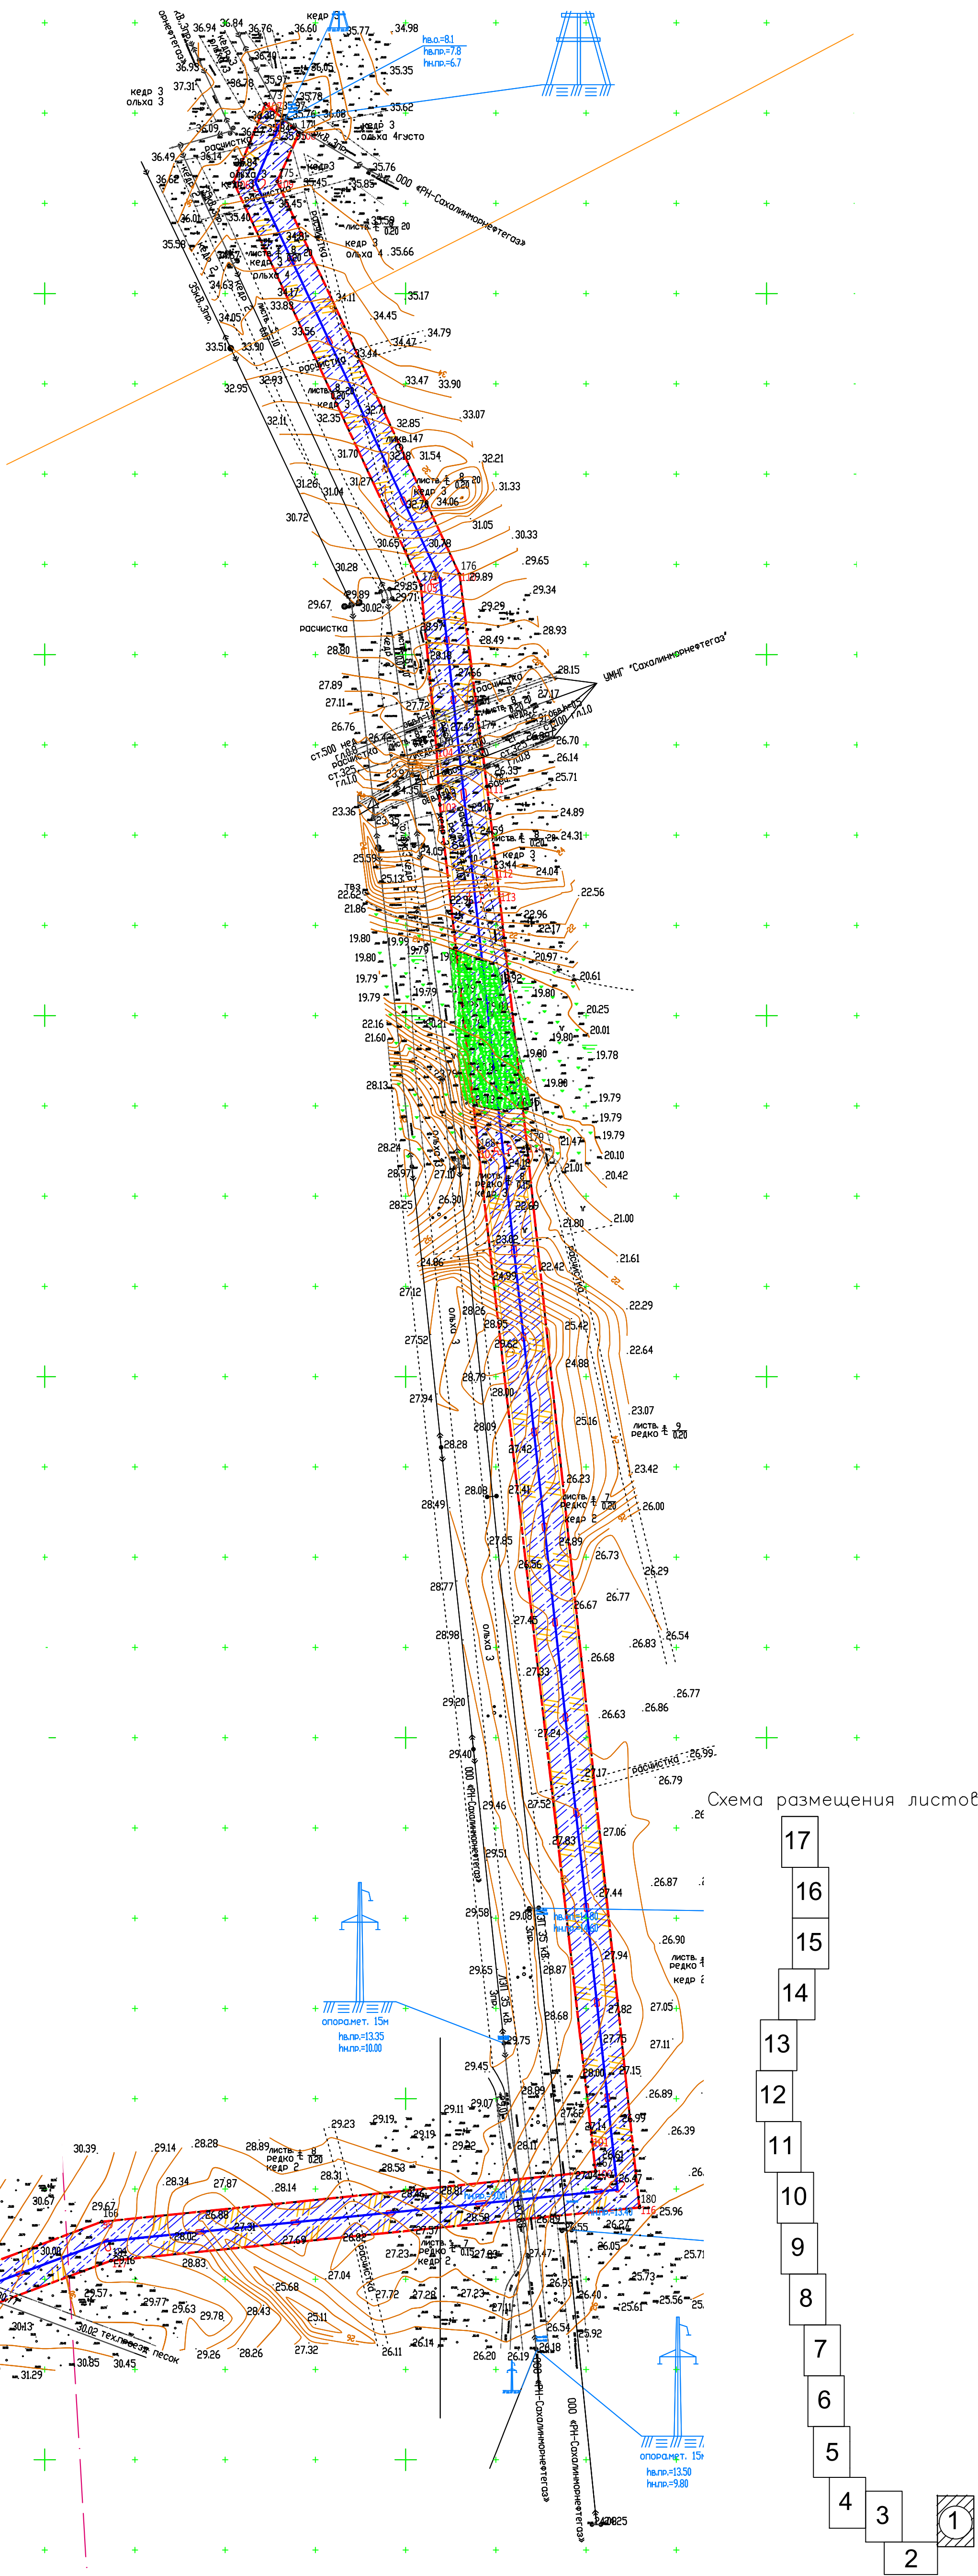


Схема размещения листов

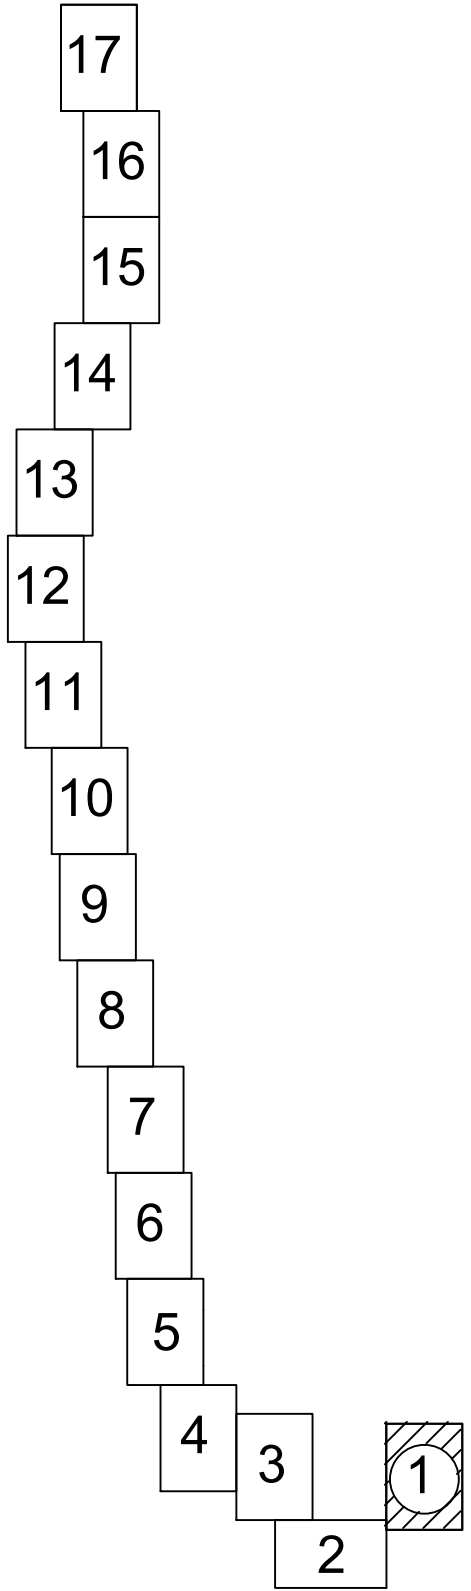

|              |                |              |
|--------------|----------------|--------------|
| Имя, № подл. | Подпись и дата | Взам. инв. № |
| 00000        |                |              |

|                                                        |         |          |     |       |      |
|--------------------------------------------------------|---------|----------|-----|-------|------|
| 05616-П-000.000.000-ППТПМОТ1-Ч-003                     |         |          |     |       |      |
| «Резервная система газоснабжения для АО «Охинская ТЭЦ» |         |          |     |       |      |
| Изм.                                                   | Кол.    | Лист     | год | Подп. | Дата |
| Разработал                                             | Шулаева | 10.06.21 |     |       |      |
| Проверил                                               | Костева | 10.06.21 |     |       |      |
| Проект планировки территории                           |         |          |     |       |      |
| Основная часть                                         |         |          |     |       |      |
| Статус                                                 |         |          |     |       |      |
| ППТ                                                    |         |          |     |       |      |
| Лист                                                   |         |          |     |       |      |
| 1                                                      |         |          |     |       |      |
| Листов                                                 |         |          |     |       |      |
| Чертеж границ зон планирования                         |         |          |     |       |      |
| Масштаб 1:2000                                         |         |          |     |       |      |
| ООО РН-СахалинНИПИморнефтегаз                          |         |          |     |       |      |

ПРОЕКТ ПЛАНИРОВКИ И ПРОЕКТ МЕЖЕВАНИЯ ТЕРРИТОРИИ ДЛЯ РАЗМЕЩЕНИЯ ЛИНЕЙНОГО ОБЪЕКТА «РЕЗЕРВНАЯ СИСТЕМА ГАЗОСНАБЖЕНИЯ ДЛЯ АО «ОХИНСКАЯ ТЭЦ» В ГРАНИЦАХ МУНИЦИПАЛЬНОГО ОБРАЗОВАНИЯ ГОРОДСКОЙ ОКРУГ "ОХИНСКИЙ", САХАЛИНСКОЙ ОБЛАСТИ

ПРОЕКТ ПЛАНИРОВКИ. ОСНОВНАЯ ЧАСТЬ.

ЧЕРТЕЖ ГРАНИЦ ЗОН ПЛАНИРУЕМОГО РАЗМЕЩЕНИЯ ЛИНЕЙНЫХ ОБЪЕКТОВ. ЛИСТ 2.

Масштаб 1:2000


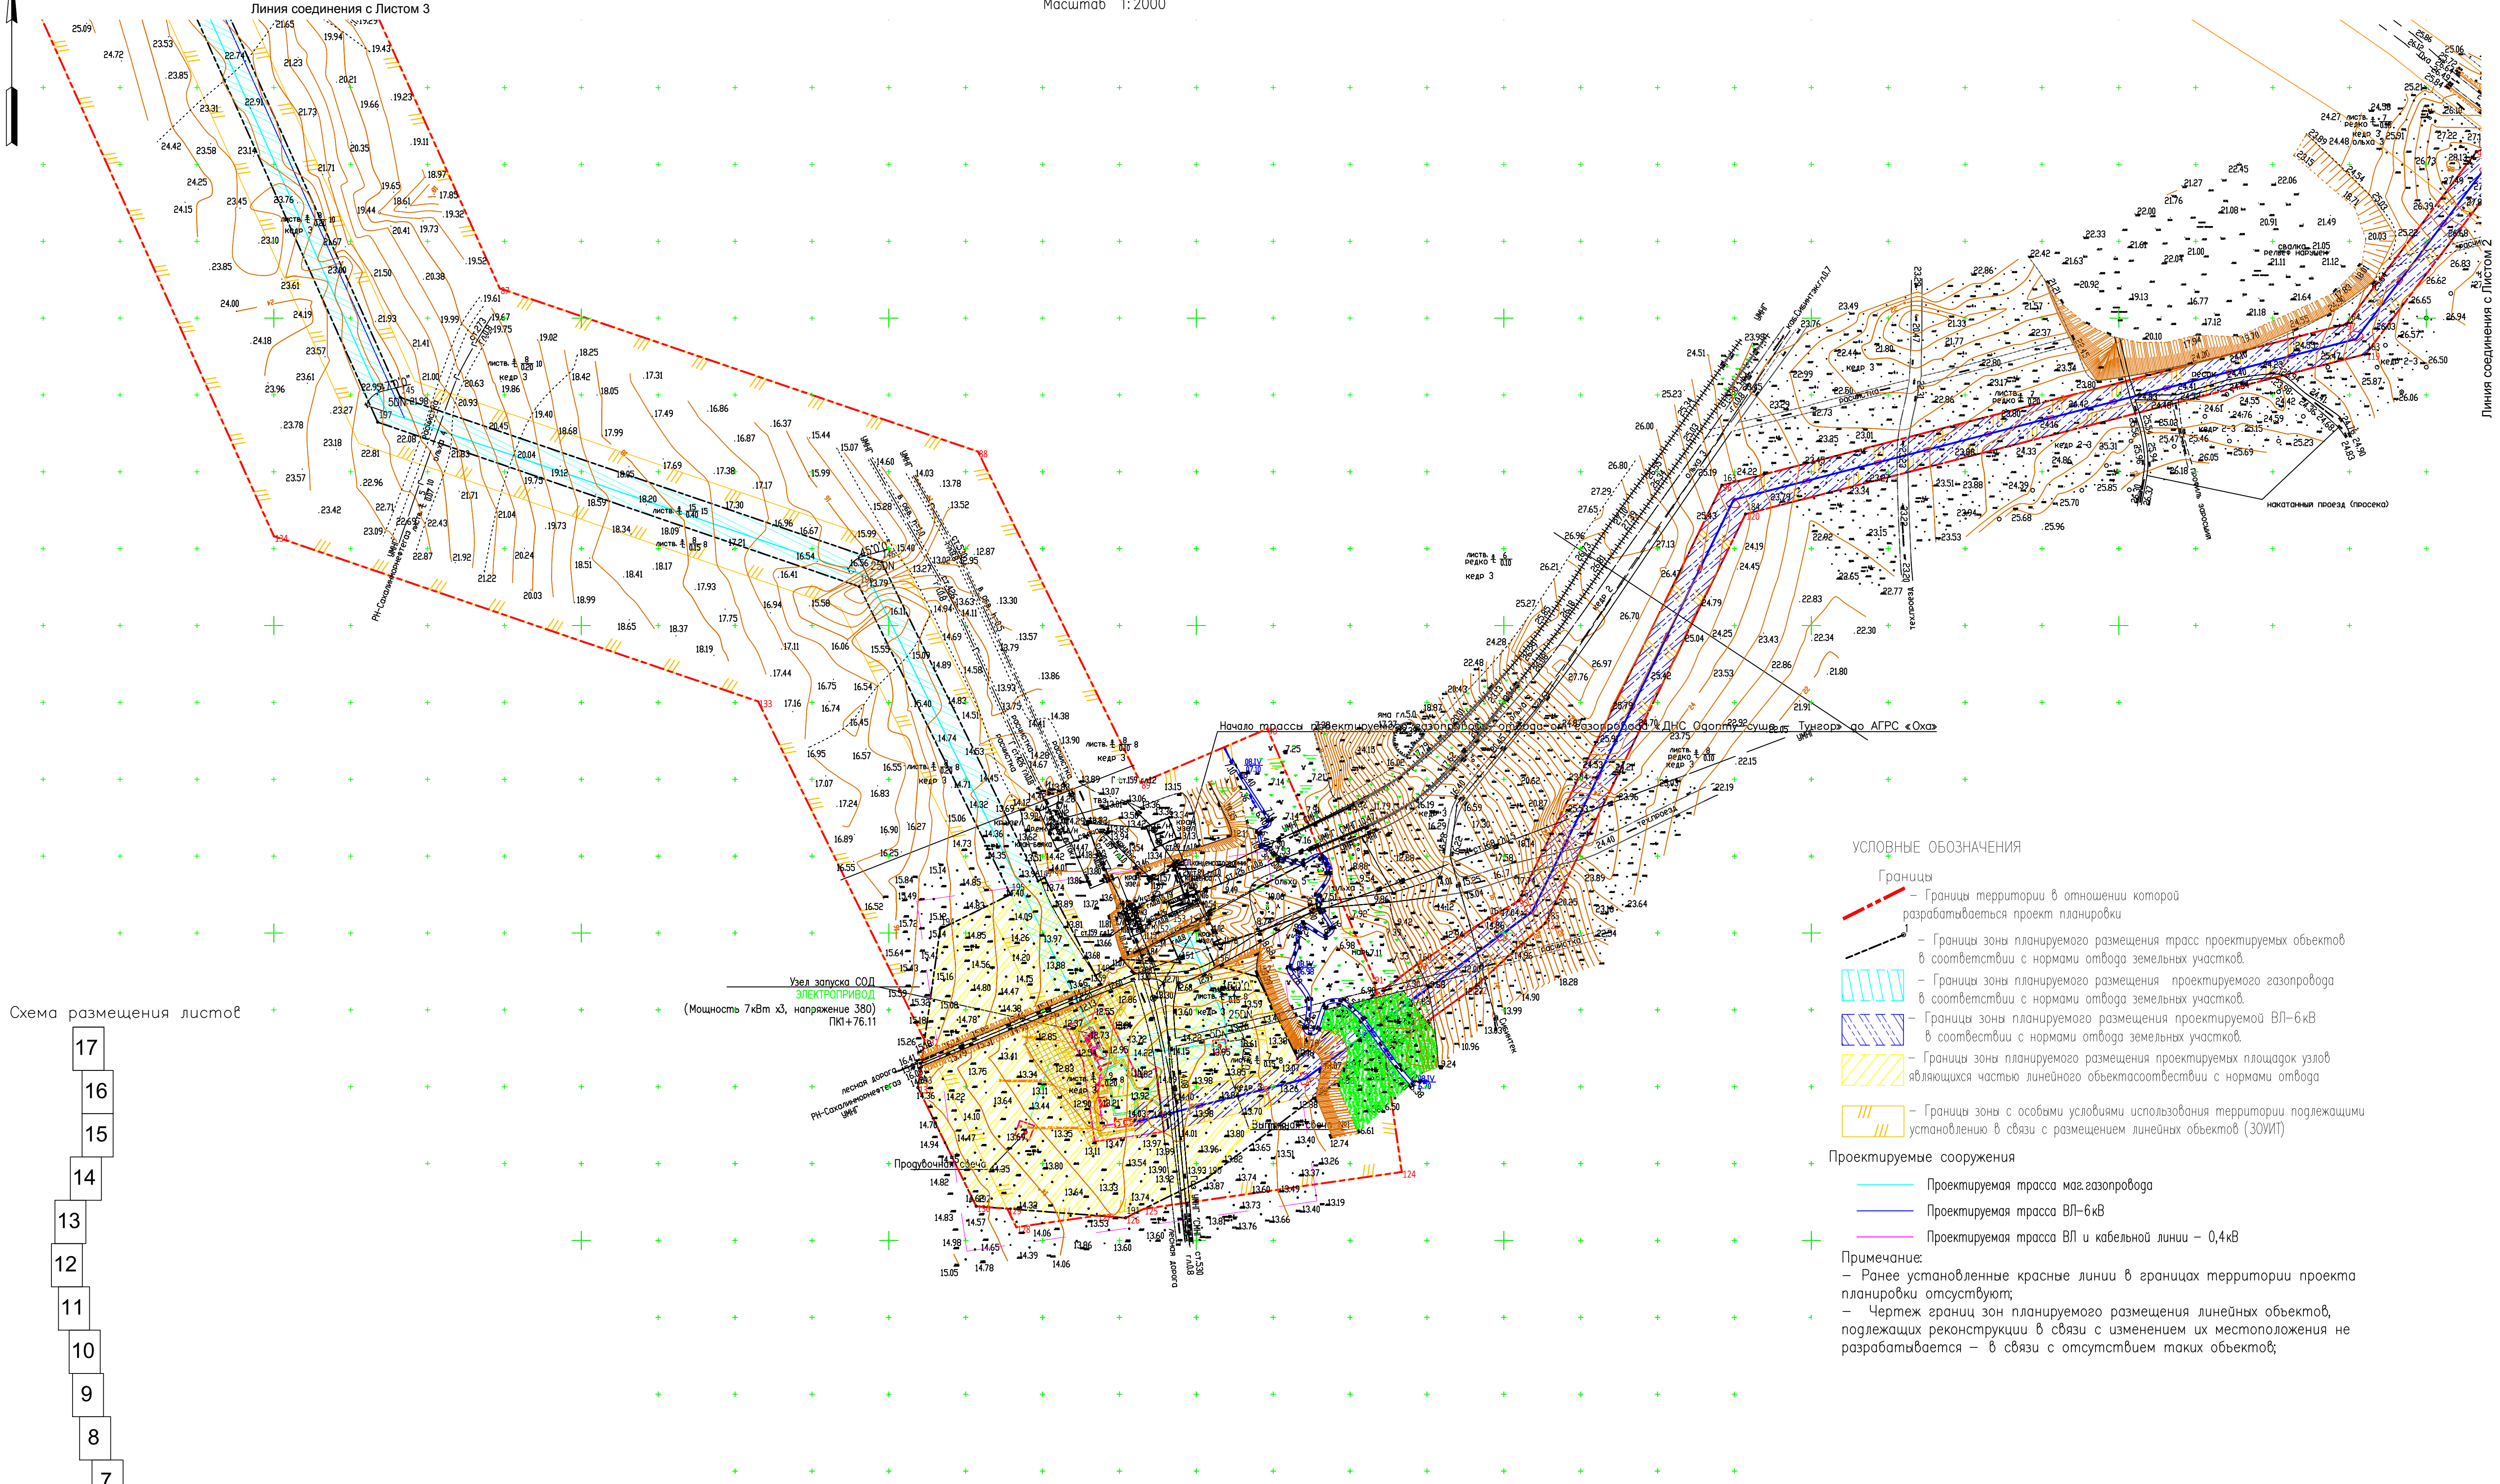




Схема размещения листов

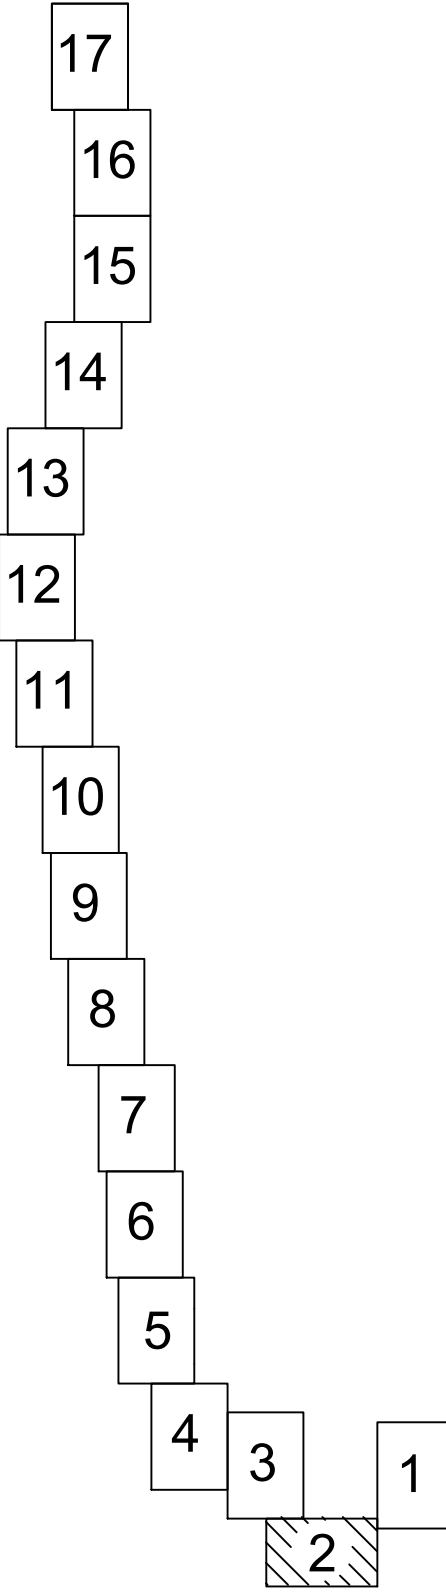

- УСЛОВНЫЕ ОБОЗНАЧЕНИЯ
- Границы
  - Границы территории в отношении которой разрабатывается проект планировки
  - Границы зоны планируемого размещения трасс проектируемых объектов в соответствии с нормами отвода земельных участков
  - Границы зоны планируемого размещения проектируемого газопровода в соответствии с нормами отвода земельных участков
  - Границы зоны планируемого размещения проектируемой ВЛ-6кВ в соответствии с нормами отвода земельных участков
  - Границы зоны планируемого размещения проектируемых площадок узлов являющихся частью линейного объекта в соответствии с нормами отвода
  - Границы зоны с особыми условиями использования территории подлежащими установлению в связи с размещением линейных объектов (ЗООИТ)
  - Проектируемые сооружения
  - Проектируемая трасса газопровода
  - Проектируемая трасса ВЛ-6кВ
  - Проектируемая трасса ВЛ и кабельной линии - 0,4кВ
- Примечание:
- Ранее установленные красные линии в границах территории проекта планировки отсутствуют;
  - Чертеж границ зон планируемого размещения линейных объектов, подлежащих реконструкции в связи с изменением их местоположения не разрабатывается - в связи с отсутствием таких объектов;

|              |                |              |
|--------------|----------------|--------------|
| Имя, № подл. | Подпись и дата | Взам. инв. № |
| 00000        |                |              |

|                                                        |         |         |       |       |      |
|--------------------------------------------------------|---------|---------|-------|-------|------|
| 05616-П-000.000.000-ППТМТ01-Ч-002                      |         |         |       |       |      |
| «Резервная система газоснабжения для АО «Охинская ТЭЦ» |         |         |       |       |      |
| Изм.                                                   | Кол.    | Лист    | Э док | Полн. | Дата |
| Разработал                                             | Шулаева | 0.06.21 |       |       |      |
| Проверил                                               | Костева | 0.06.21 |       |       |      |
| Проект планировки территории                           |         |         |       |       |      |
| Основная часть                                         |         |         |       |       |      |
| ППТ                                                    |         |         |       |       |      |
| 2                                                      |         |         |       |       |      |
| Нормоконтроль Шулаева                                  |         |         |       |       |      |
| ГИП Халиуллин                                          |         |         |       |       |      |
| 0.06.21                                                |         |         |       |       |      |
| 0.06.21                                                |         |         |       |       |      |
| Чертеж границ зон планир. размеще                      |         |         |       |       |      |
| Масштаб 1:2000                                         |         |         |       |       |      |
| ООО РН-СахалинНИПИнефтегаз                             |         |         |       |       |      |
| Формат А1                                              |         |         |       |       |      |

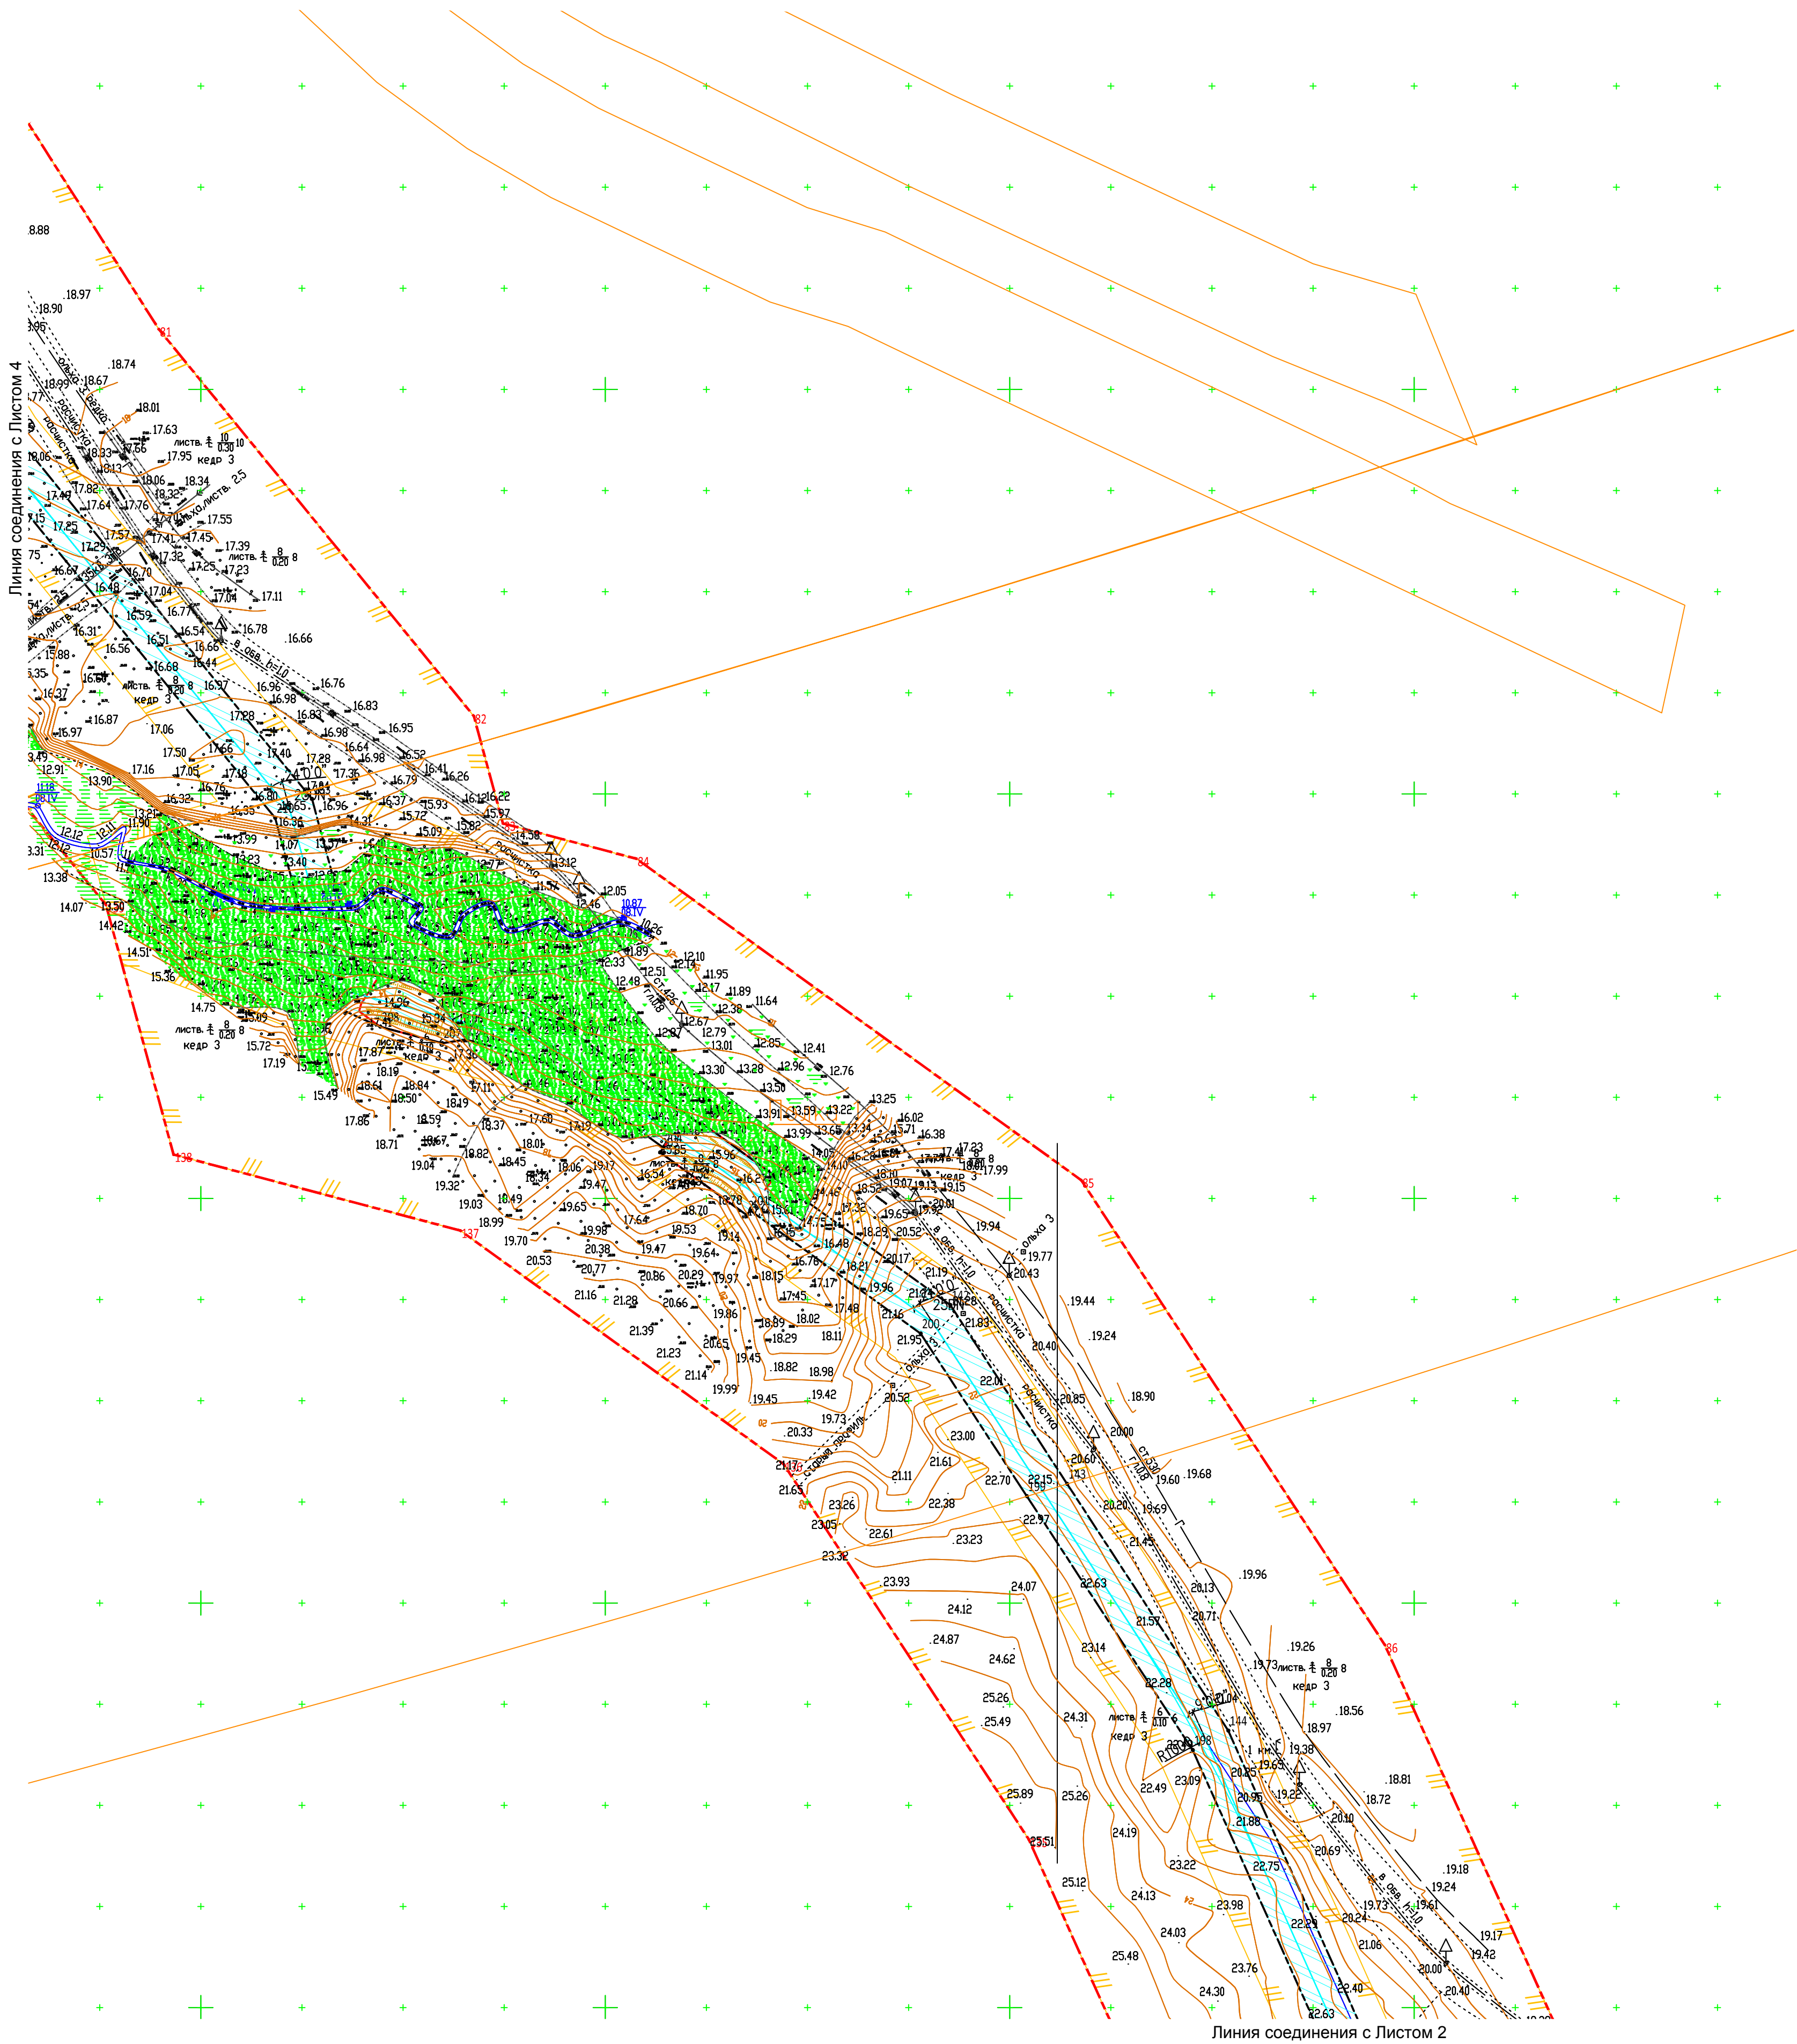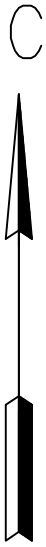

УСЛОВНЫЕ ОБОЗНАЧЕНИЯ

- Границы
- Границы территории в отношении которой разрабатывается проект планировки
  - Границы зоны планируемого размещения трасс проектируемых объектов в соответствии с нормами отвода земельных участков.
  - Границы зоны планируемого размещения проектируемого газопровода в соответствии с нормами отвода земельных участков.
  - Границы зоны планируемого размещения проектируемой ВЛ-6кВ в соответствии с нормами отвода земельных участков.
  - Границы зоны планируемого размещения проектируемых площадок узлов являющихся частью линейного объекта в соответствии с нормами отвода
  - Границы зоны с особыми условиями использования территории подлежащими установлению в связи с размещением линейных объектов (ЗОУИТ)


Проектируемые сооружения

- Проектируемая трасса маг.газопровода
- Проектируемая трасса ВЛ-6кВ
- Проектируемая трасса ВЛ и кабельной линии – 0,4кВ

Примечание:

- Ранее установленные красные линии в границах территории проекта планировки отсутствуют;
- Чертеж границ зон планируемого размещения линейных объектов, подлежащих реконструкции в связи с изменением их местоположения не разрабатывается – в связи с отсутствием таких объектов;

Схема размещения листов

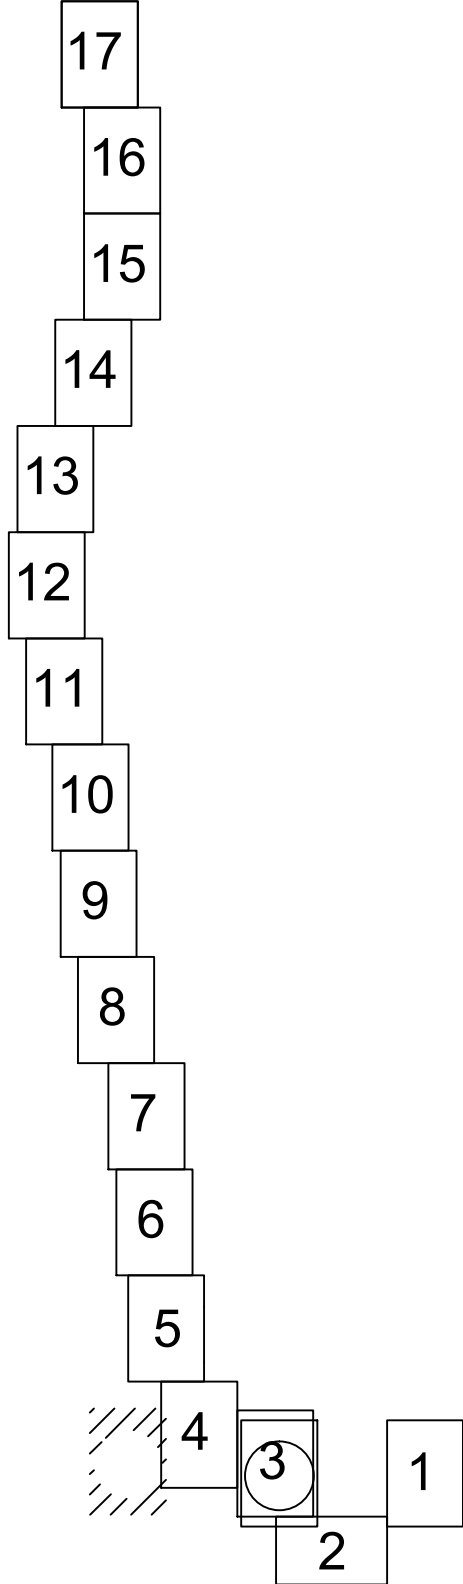


|               |      |           |       |       |          |                                                        |                            |      |
|---------------|------|-----------|-------|-------|----------|--------------------------------------------------------|----------------------------|------|
|               |      |           |       |       |          | 05616 – П-000.000.000 – ППТПМТО1 – Ч – 003             |                            |      |
|               |      |           |       |       |          | «Резервная система газоснабжения для АО «Охинская ТЭЦ» |                            |      |
| Изм.          | Код. | Лист      | Число | Подп. | Дата     | Проект планировки территории<br>Основная часть         | Статус                     | Лист |
| Разработал    |      | Шулаева   |       |       | 10.06.21 |                                                        | ППТ                        | 3    |
| Проверил      |      | Костева   |       |       | 10.06.21 |                                                        |                            |      |
| Нормоконтроль |      | Шулаева   |       |       | 10.06.21 | Чертеж границ зон планируемого размещения объектов     | ОГРН – СахалинНИПИнефтегаз |      |
| ГИП           |      | Халиуллин |       |       | 10.06.21 |                                                        |                            |      |

С



Линия соединения с Листом 5

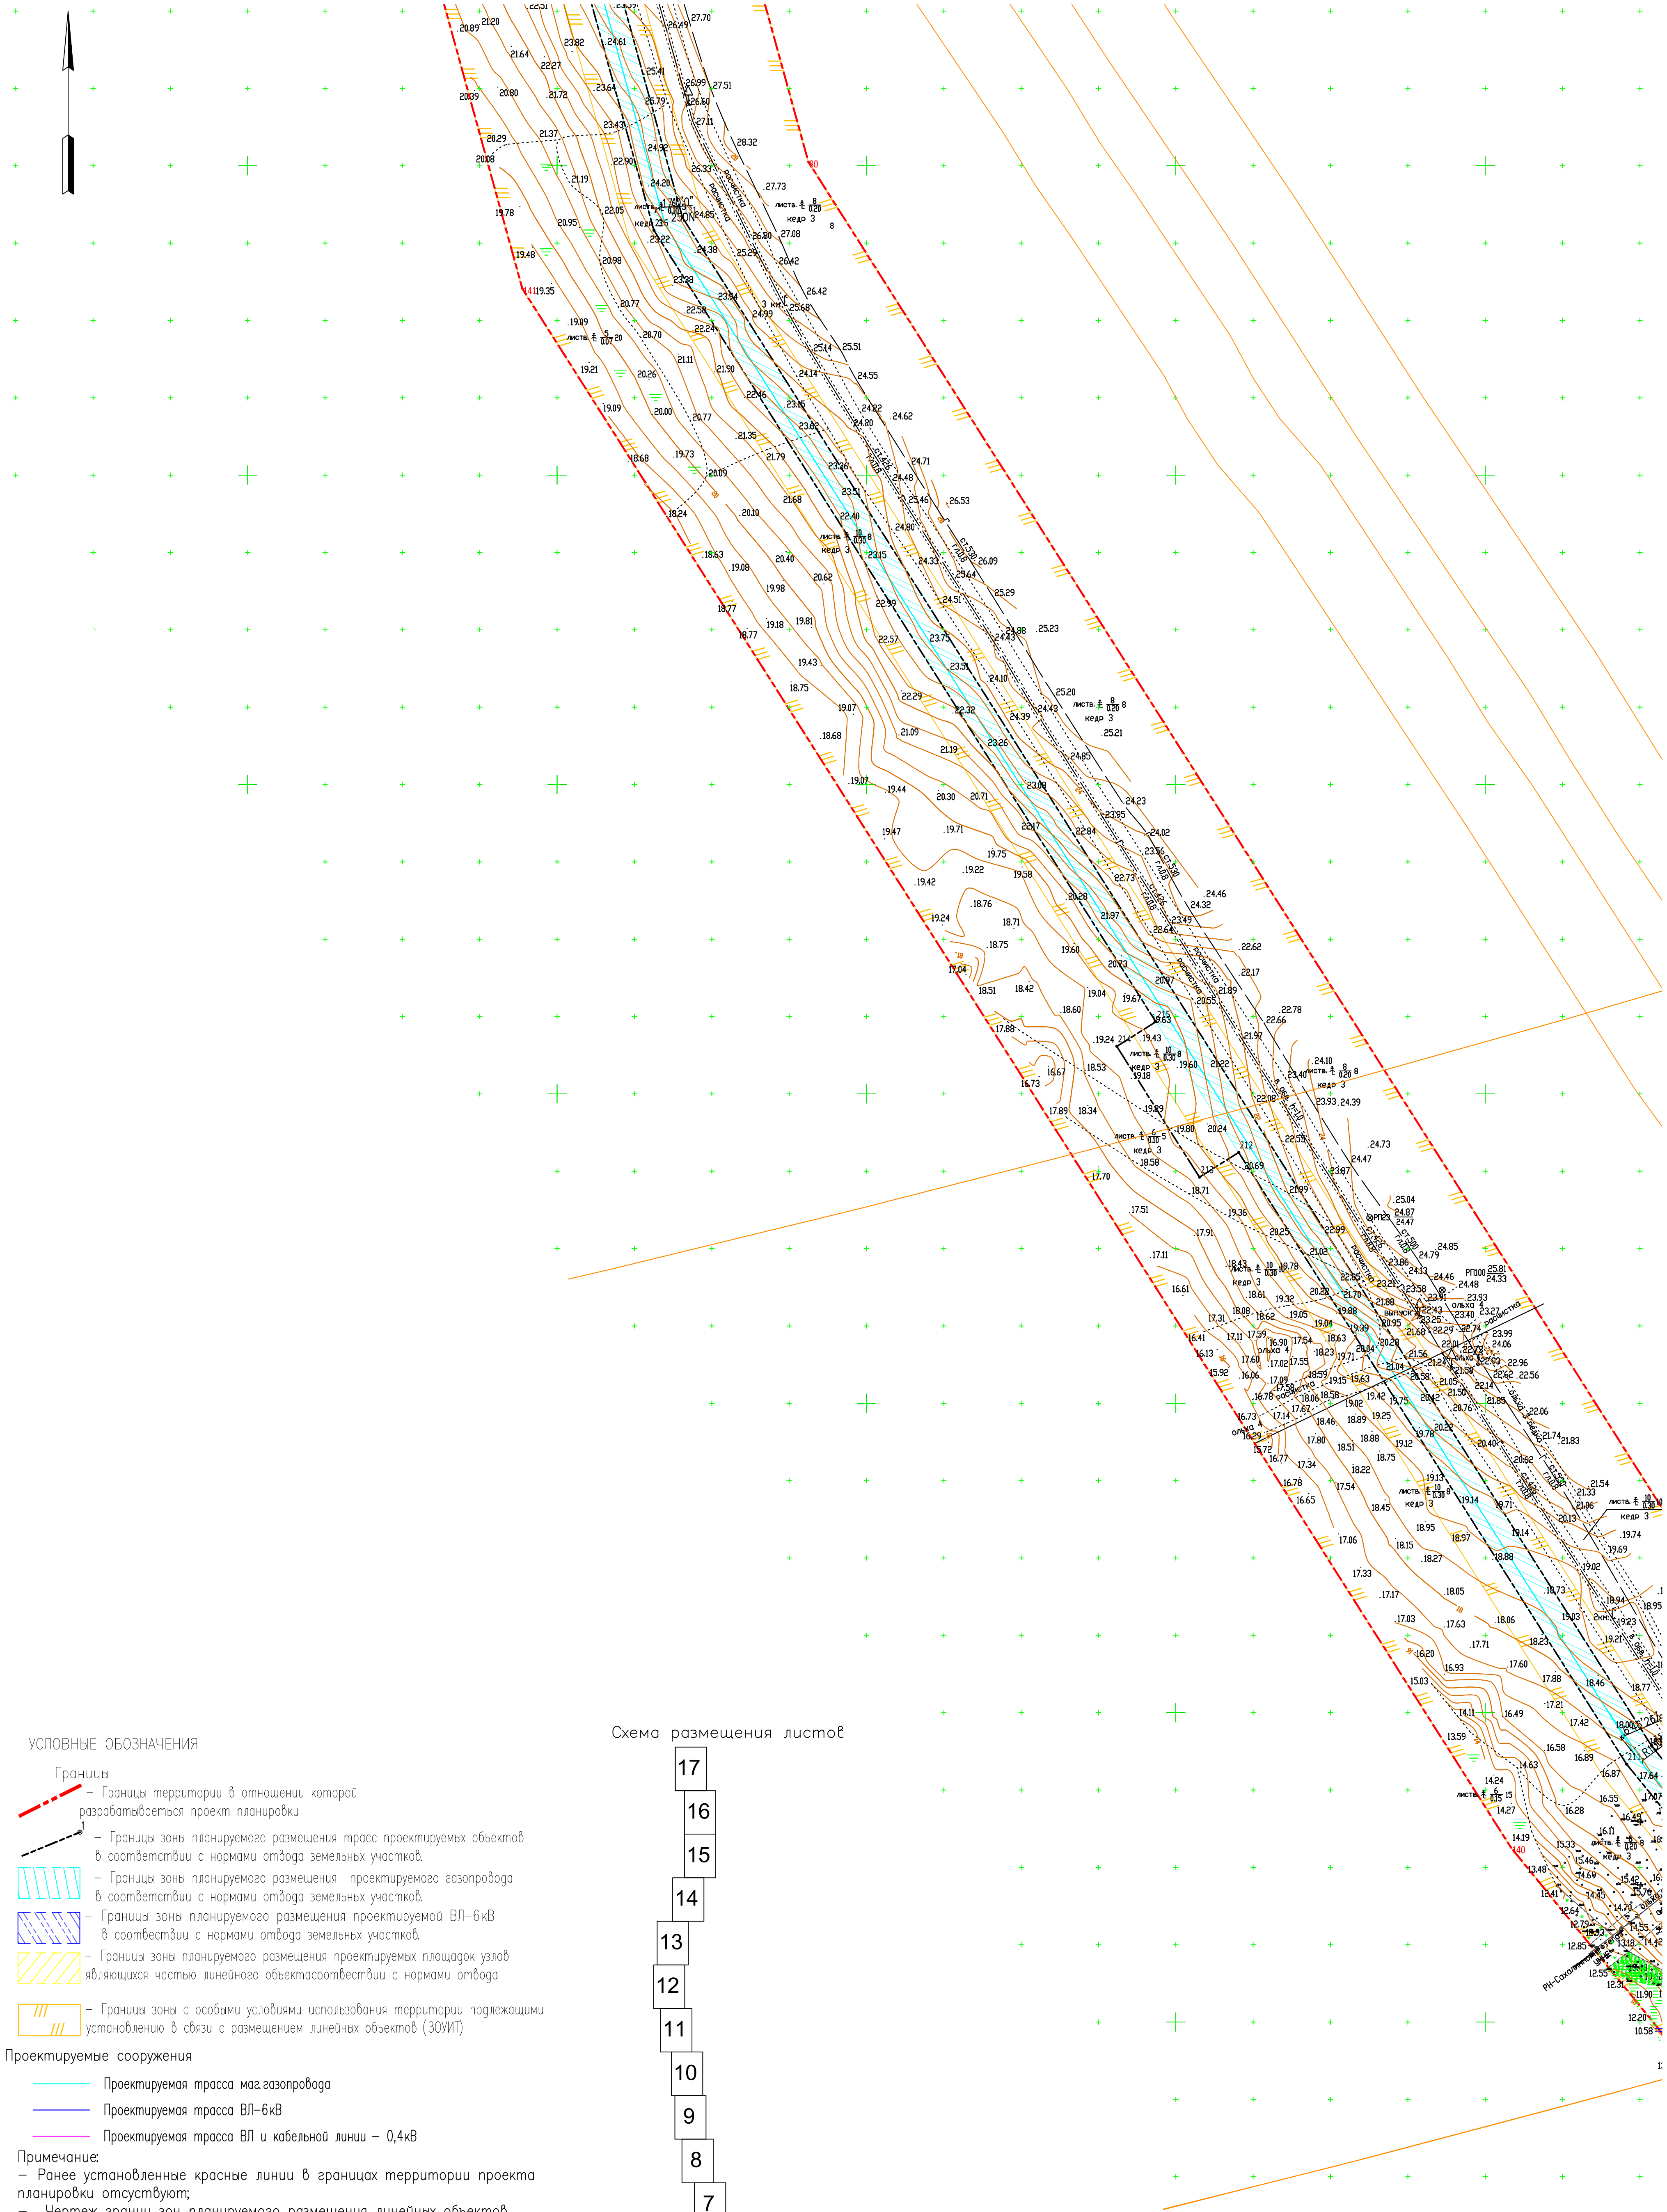

УСЛОВНЫЕ ОБОЗНАЧЕНИЯ

- Границы
- Границы территории в отношении которой разрабатывается проект планировки
  - Границы зоны планируемого размещения трасс проектируемых объектов в соответствии с нормами отвода земельных участков.
  - Границы зоны планируемого размещения проектируемого газопровода в соответствии с нормами отвода земельных участков.
  - Границы зоны планируемого размещения проектируемой ВЛ-6кВ в соответствии с нормами отвода земельных участков.
  - Границы зоны планируемого размещения проектируемых площадок узлов являющихся частью линейного объекта в соответствии с нормами отвода
  - Границы зоны с особыми условиями использования территории подлежащими установлению в связи с размещением линейных объектов (ЗООИТ)


Проектируемые сооружения

- Проектируемая трасса маг.газопровода
- Проектируемая трасса ВЛ-6кВ
- Проектируемая трасса ВЛ и кабельной линии – 0,4кВ

Примечание:

- Ранее установленные красные линии в границах территории проекта планировки отсутствуют;
- Чертеж границ зон планируемого размещения линейных объектов, подлежащих реконструкции в связи с изменением их местоположения не разрабатывается – в связи с отсутствием таких объектов;

Схема размещения листов

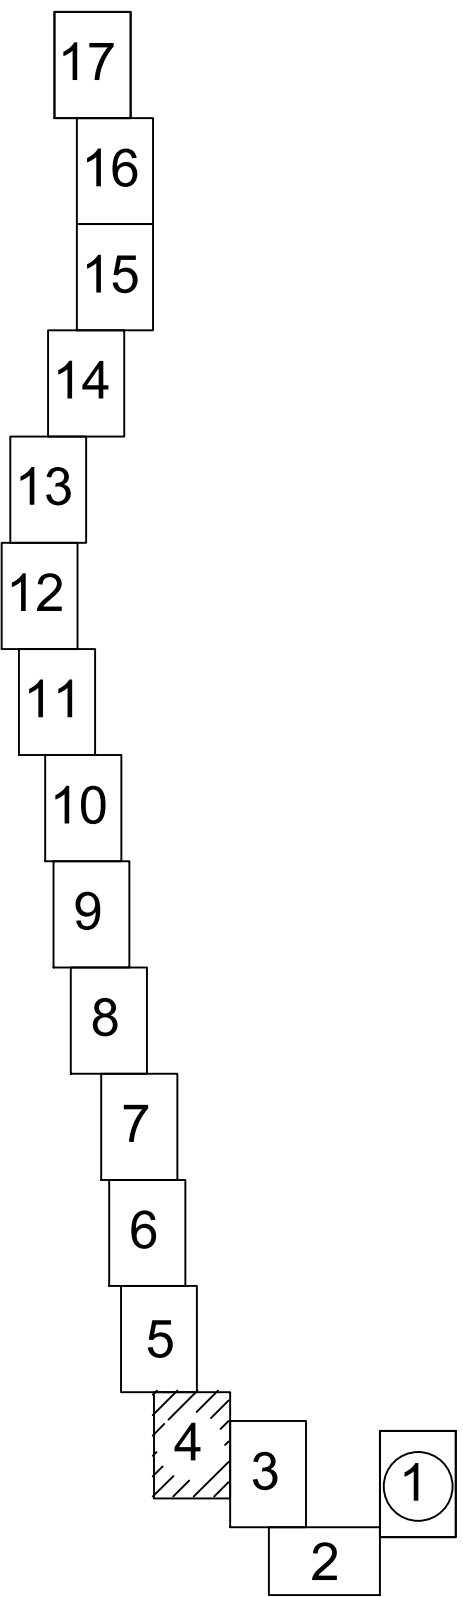

Линия соединения с Листом 3

Изм. № подл. 00000

Подпись и дата

Взам. инв. №

|                                                        |         |      |          |                                    |          |
|--------------------------------------------------------|---------|------|----------|------------------------------------|----------|
| 05616-П-000.000.000-ПППМТ-01-Ч-004                     |         |      |          |                                    |          |
| «Резервная система газоснабжения для АО «Охинская ТЭЦ» |         |      |          |                                    |          |
| Изм.                                                   | Кол.    | Лист | Число    | Подп.                              | Дата     |
| Разработал                                             | Шулаева | 1    | 10.06.21 | Шулаева                            | 10.06.21 |
| Проверил                                               | Костева | 2    | 10.06.21 | Костева                            | 10.06.21 |
| Проект планировки территории                           |         |      |          | Стадия                             | Лист     |
| Основная часть                                         |         |      |          | ППТ                                | 4        |
| Нормоконтроль Шулаева                                  |         |      |          | Проект планировки территории       |          |
| ГИП Халиуллин                                          |         |      |          | Чертеж границ зон планир. размещен |          |
|                                                        |         |      |          | Масштаб 1:2000                     |          |
|                                                        |         |      |          | РП-СахалинНИПИморфл                |          |

ПРОЕКТ ПЛАНИРОВКИ И ПРОЕКТ МЕЖЕВАНИЯ ТЕРРИТОРИИ ДЛЯ РАЗМЕЩЕНИЯ ЛИНЕЙНОГО ОБЪЕКТА «РЕЗЕРВНАЯ СИСТЕМА ГАЗОСНАБЖЕНИЯ ДЛЯ АО «ОХИНСКАЯ ТЭЦ» В ГРАНИЦАХ МУНИЦИПАЛЬНОГО ОБРАЗОВАНИЯ ГОРОДСКОЙ ОКРУГ "ОХИНСКИЙ", САХАЛИНСКОЙ ОБЛАСТИ


ПРОЕКТ ПЛАНИРОВКИ. ОСНОВНАЯ ЧАСТЬ

ЧЕРТЕЖ ГРАНИЦ ЗОН ПЛАНИРУЕМОГО РАЗМЕЩЕНИЯ ЛИНЕЙНЫХ ОБЪЕКТОВ. ЛИСТ 5.

Масштаб 1:2000

Линия соединения с Листом 6

Трасса проектируемого газопровода-отвода от газопровода «ДНС Одопту-суша - Тунгор» до АГРС «Оха», L=24099 м

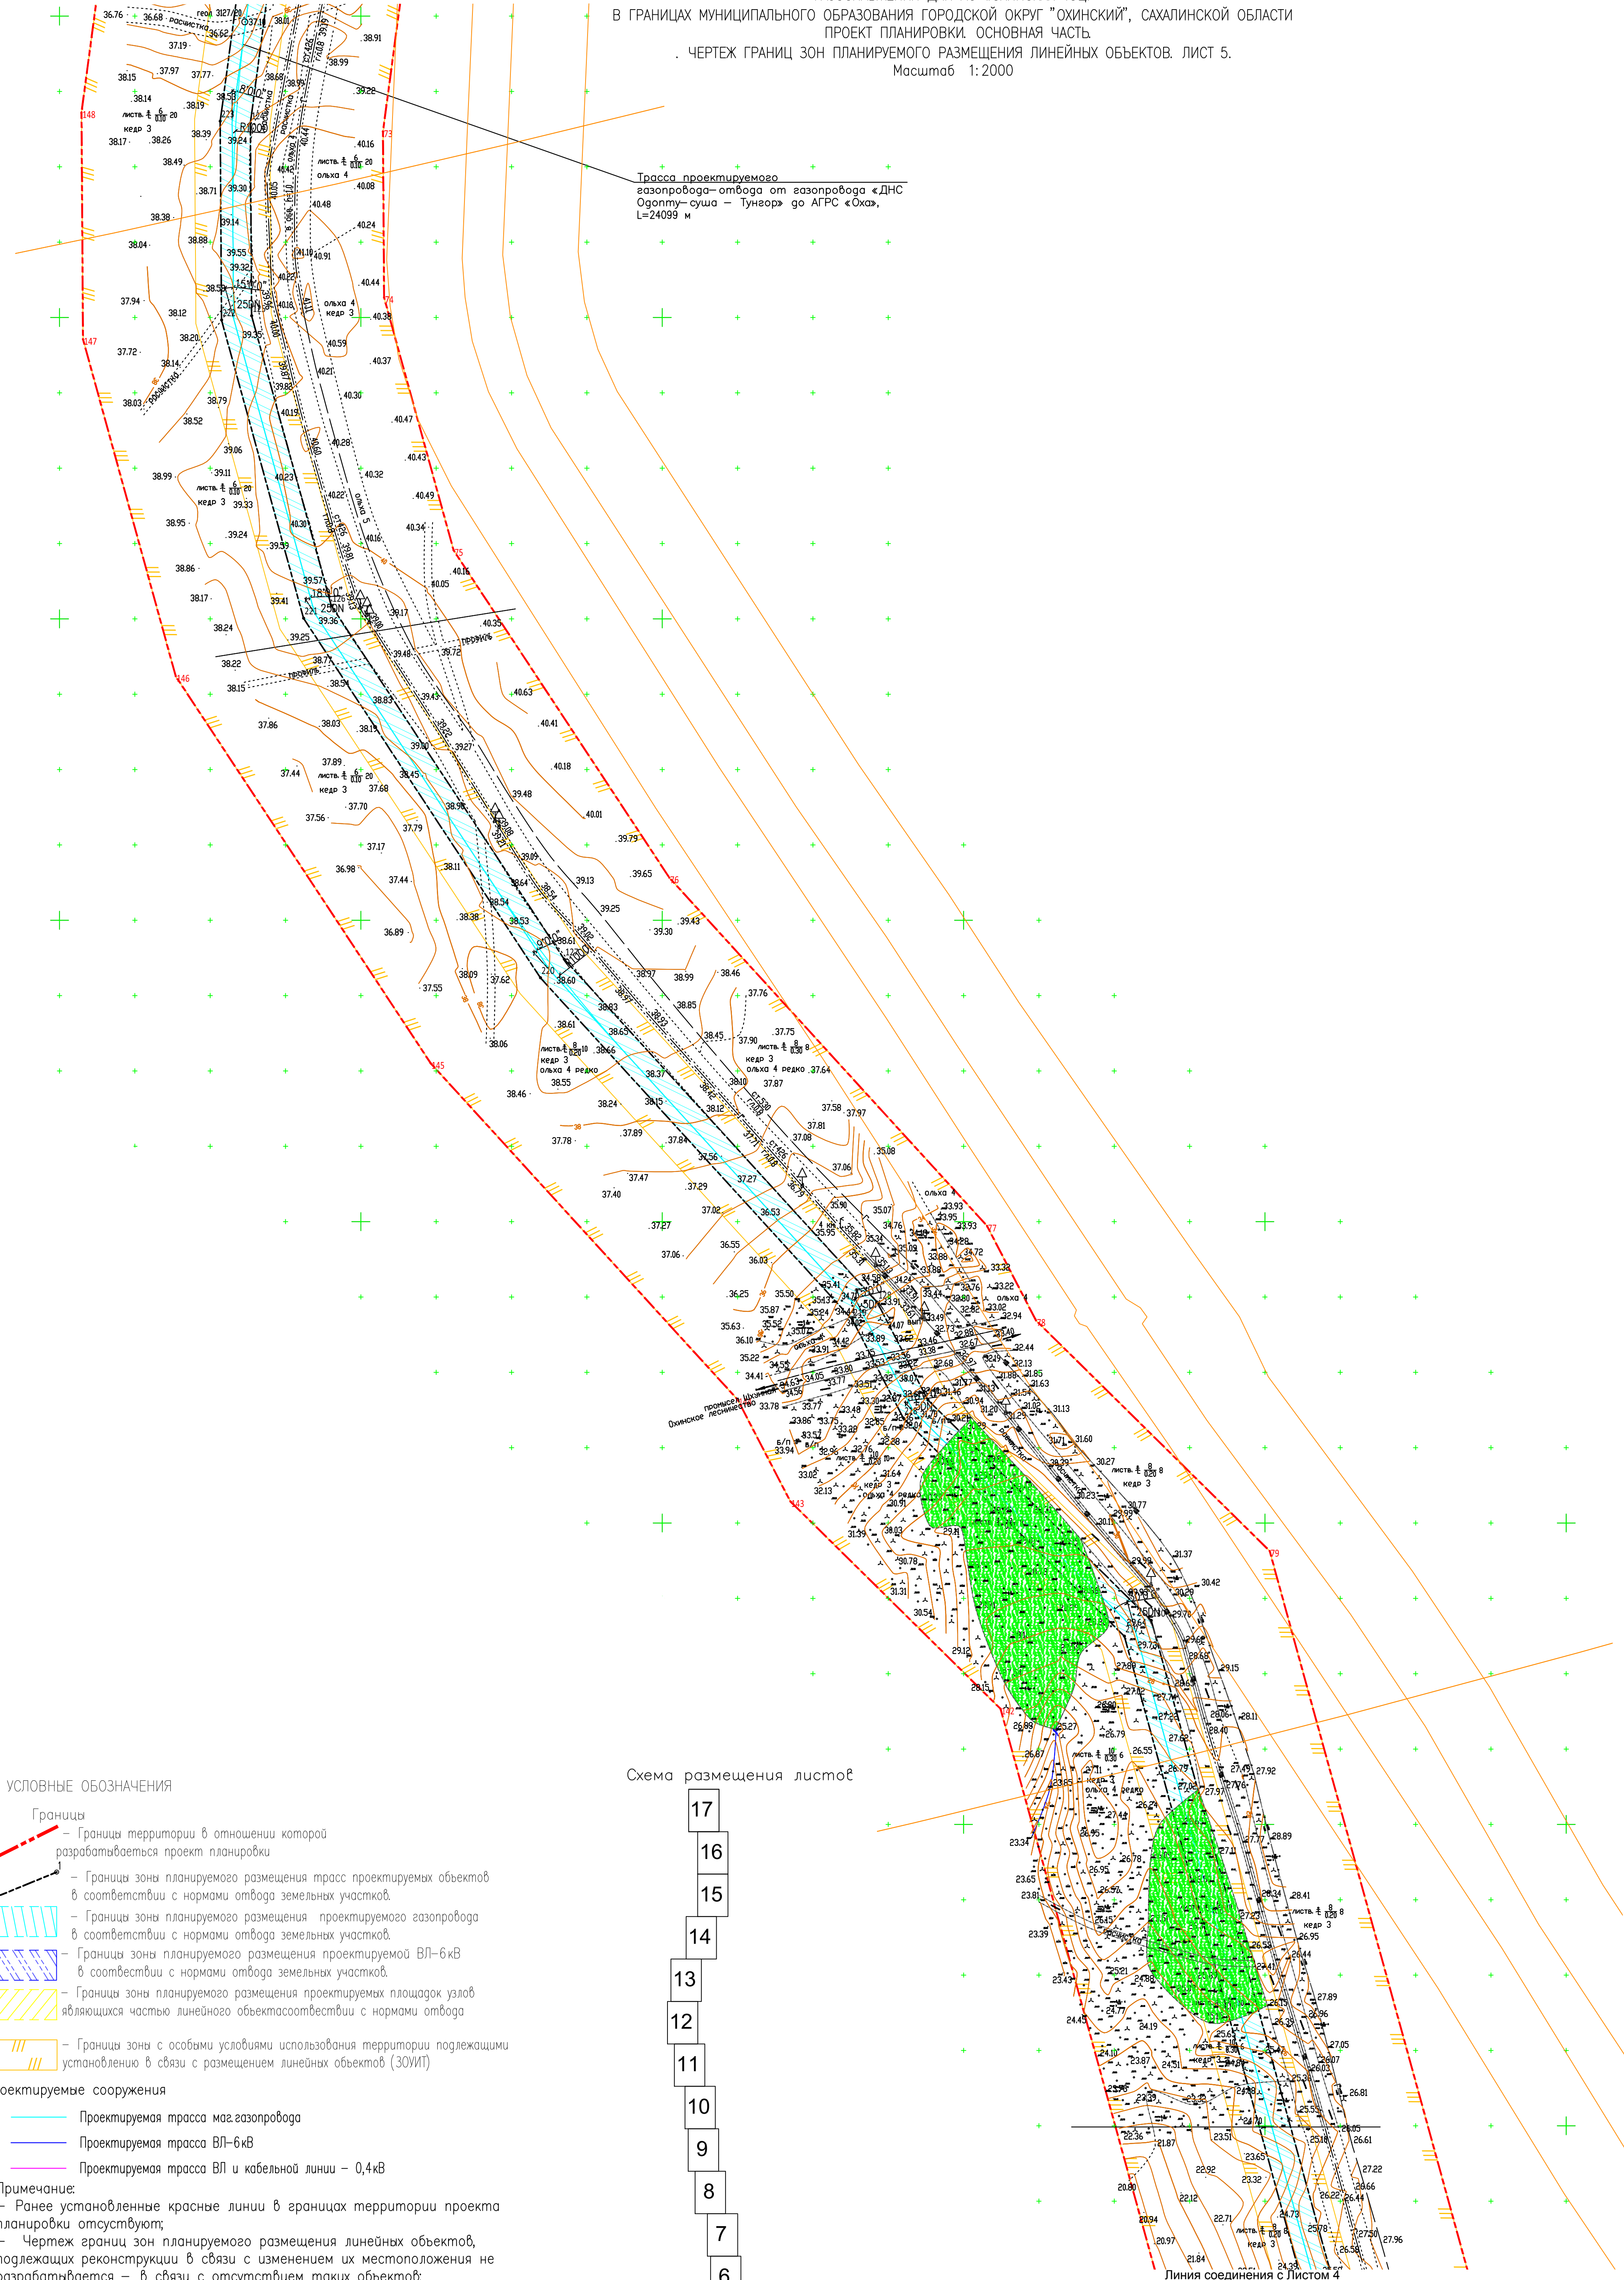

УСЛОВНЫЕ ОБОЗНАЧЕНИЯ

- Границы
- Границы территории в отношении которой разрабатывается проект планировки
  - Границы зоны планируемого размещения трасс проектируемых объектов в соответствии с нормами отвода земельных участков.
  - Границы зоны планируемого размещения проектируемого газопровода в соответствии с нормами отвода земельных участков.
  - Границы зоны планируемого размещения проектируемой ВЛ-6кВ в соответствии с нормами отвода земельных участков.
  - Границы зоны планируемого размещения проектируемых площадок узлов являющихся частью линейного объекта в соответствии с нормами отвода
  - Границы зоны с особыми условиями использования территории подлежащими установлению в связи с размещением линейных объектов (ЗОИТ)


Проектируемые сооружения

- Проектируемая трасса маг.газопровода
- Проектируемая трасса ВЛ-6кВ
- Проектируемая трасса ВЛ и кабельной линии - 0,4кВ

Примечание:

- Ранее установленные красные линии в границах территории проекта планировки отсутствуют;
- Чертеж границ зон планируемого размещения линейных объектов, подлежащих реконструкции в связи с изменением их местоположения не разрабатывается - в связи с отсутствием таких объектов;

Схема размещения листов

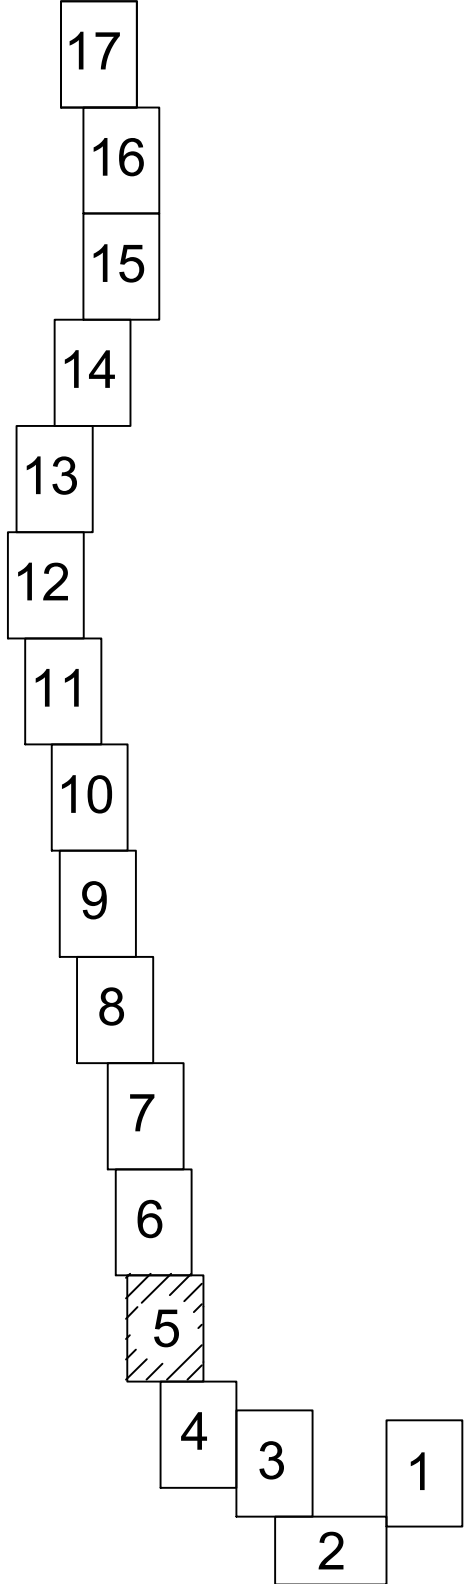

|                                                        |           |          |     |        |          |
|--------------------------------------------------------|-----------|----------|-----|--------|----------|
| 05616-П-000.000.000-ППТПМТ01-Ч-005                     |           |          |     |        |          |
| «Резервная система газоснабжения для АО «Охинская ТЭЦ» |           |          |     |        |          |
| Изм.                                                   | Кол.      | Лист     | год | Подп.  | Дата     |
| Разработал                                             | Шулаева   | 10.06.21 |     | С      | 10.06.21 |
| Проверил                                               | Костева   | 10.06.21 |     |        |          |
| Проект планировки территории                           |           |          |     |        |          |
| Основная часть                                         |           |          |     |        |          |
|                                                        |           |          |     | Статус | Лист     |
|                                                        |           |          |     | ППТ    | 5        |
| Чертеж границ зон планирования размещения              |           |          |     |        |          |
| Масштаб 1:2000                                         |           |          |     |        |          |
| Нормоконтроль                                          | Шулаева   | 10.06.21 |     |        |          |
| ГИП                                                    | Халиуллин | 10.06.21 |     |        |          |
| ООО "РН-СахалинНИПИморфлот"                            |           |          |     |        |          |
| Формат А1                                              |           |          |     |        |          |

|       |         |                |              |
|-------|---------|----------------|--------------|
| Изм.  | № подл. | Подпись и дата | Взам. инв. № |
| 00000 |         |                |              |


ПРОЕКТ ПЛАНИРОВКИ И ПРОЕКТ МЕЖЕВАНИЯ ТЕРРИТОРИИ ДЛЯ РАЗМЕЩЕНИЯ ЛИНЕЙНОГО ОБЪЕКТА «РЕЗЕРВНАЯ СИСТЕМА ГАЗОСНАБЖЕНИЯ ДЛЯ АО «ОХИНСКАЯ ТЭЦ» В ГРАНИЦАХ МУНИЦИПАЛЬНОГО ОБРАЗОВАНИЯ ГОРОДСКОЙ ОКРУГ "ОХИНСКИЙ", САХАЛИНСКОЙ ОБЛАСТИ

ПРОЕКТ ПЛАНИРОВКИ. ОСНОВНАЯ ЧАСТЬ

. ЧЕРТЕЖ ГРАНИЦ ЗОН ПЛАНИРУЕМОГО РАЗМЕЩЕНИЯ ЛИНЕЙНЫХ ОБЪЕКТОВ. ЛИСТ 6.

Линия соединения с Листом 6 Масштаб 1:2000

Схема размещения листов

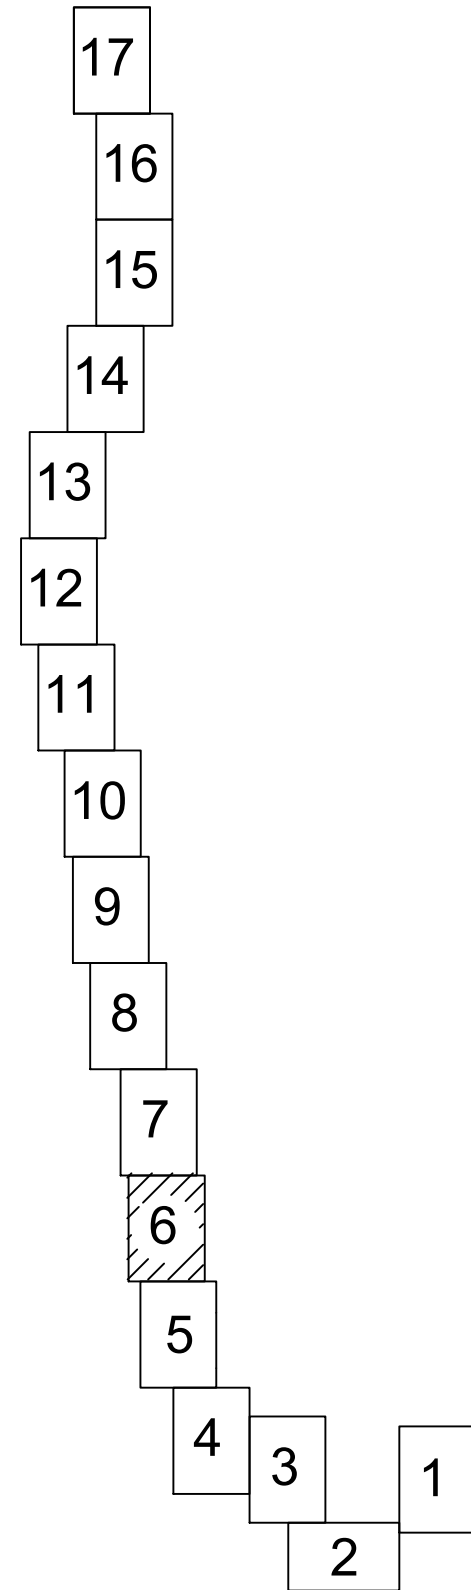

УСЛОВНЫЕ ОБОЗНАЧЕНИЯ

- Границы
- Границы территории в отношении которой разрабатывается проект планировки
  - Границы зоны планируемого размещения трасс проектируемых объектов в соответствии с нормами отвода земельных участков.
  - Границы зоны планируемого размещения проектируемого газопровода в соответствии с нормами отвода земельных участков.
  - Границы зоны планируемого размещения проектируемой ВЛ-6кВ в соответствии с нормами отвода земельных участков.
  - Границы зоны планируемого размещения проектируемых площадок узлов являющихся частью линейного объекта в соответствии с нормами отвода
  - Границы зоны с особыми условиями использования территории подлежащими установлению в связи с размещением линейных объектов (ЗОУИТ)
- Проектируемые сооружения
- Проектируемая трасса маг.газопровода
  - Проектируемая трасса ВЛ-6кВ
  - Проектируемая трасса ВЛ и кабельной линии – 0,4кВ

Примечание:

- Ранее установленные красные линии в границах территории проекта планировки отсутствуют;
- Чертеж границ зон планируемого размещения линейных объектов, подлежащих реконструкции в связи с изменением их местоположения не разрабатывается – в связи с отсутствием таких объектов;

|               |           |          |       |       |          |                                                             |                             |      |
|---------------|-----------|----------|-------|-------|----------|-------------------------------------------------------------|-----------------------------|------|
|               |           |          |       |       |          | 05616-П-000.000.000-ППТПМТО1-Ч-006                          |                             |      |
|               |           |          |       |       |          | «Резервная система газоснабжения для АО «Охинская ТЭЦ»      |                             |      |
| Изм.          | Кол.      | Лист     | Число | Подп. | Дата     | Проект планировки территории<br>Основная часть              | Статус                      | Лист |
| Разработал    | Шулаева   | 10.06.21 |       |       | 10.06.21 |                                                             | ППТ                         | 6    |
| Проверил      | Костева   |          |       |       |          | Чертеж границ зон планирования размещения<br>Масштаб 1:2000 | ООО "РН-СахалинНИПИморфлот" |      |
| Нормоконтроль | Шулаева   | 10.06.21 |       |       | 10.06.21 |                                                             |                             |      |
| ГИП           | Халиуллин | 10.06.21 |       |       |          |                                                             |                             |      |

ЧЕРТЕЖ ГРАНИЦ ЗОН ПЛАНИРУЕМОГО РАЗМЕЩЕНИЯ ЛИНЕЙНЫХ ОБЪЕКТОВ. ЛИСТ 7.  
Масштаб 1:2000



A staircase diagram consisting of 17 steps, numbered 1 to 17. The steps are arranged in a descending staircase pattern from the bottom-right to the top-left. Step 7 is shaded with diagonal lines. The steps are numbered as follows: 1 (bottom-right), 2, 3, 4, 5, 6, 7 (shaded), 8, 9, 10, 11, 12, 13, 14, 15, 16, 17 (top-left).

## Границы

- Проектируемые сооружения
- Проектируемая трасса маг.газопровода
  - Проектируемая трасса ВЛ-6кВ
  - Проектируемая трасса ВЛ и кабельной линии – 0,4кВ

Примечание:

- Ранее установленные красные линии в границах территории проекта планировки отсутствуют;
- Чертеж границ зон планируемого размещения линейных объектов, подлежащих реконструкции в связи с изменением их местоположения не разрабатывается – в связи с отсутствием таких объектов;

|               |      |           |   |    |       |                                                        |                                           |        |
|---------------|------|-----------|---|----|-------|--------------------------------------------------------|-------------------------------------------|--------|
|               |      |           |   |    |       | 05616-П-000.000.000-ПППМТ01-4-00                       |                                           |        |
|               |      |           |   |    |       | «Резервная система газоснабжения для АО «Охинская ТЭЦ» |                                           |        |
| Изм.          | Кол. | Лист      | 2 | до | Подп. | Дата                                                   | Страница                                  | Лист   |
| Разработал    |      | Шулаева   |   |    |       | 00.06.21                                               |                                           |        |
| Проверил      |      | Костева   |   |    |       | 10.06.21                                               | П.П.                                      | 7      |
| Нормоконтроль |      |           |   |    |       |                                                        | Шулаева                                   |        |
| ГИП           |      | Халиуллин |   |    |       | 00.06.21                                               | Чертеж границ зон планирования размещения |        |
|               |      |           |   |    |       |                                                        | Масштаб                                   | 1:2000 |
|               |      |           |   |    |       |                                                        | 0007РН-СахалинНИПИнефтегаз                |        |

ПРОЕКТ ПЛАНИРОВКИ И ПРОЕКТ МЕЖЕВАНИЯ ТЕРРИТОРИИ ДЛЯ РАЗМЕЩЕНИЯ ЛИНЕЙНОГО ОБЪЕКТА «РЕЗЕРВНАЯ СИСТЕМА ГАЗОСНАБЖЕНИЯ ДЛЯ АО «ОХИНСКАЯ ТЭЦ» В ГРАНИЦАХ МУНИЦИПАЛЬНОГО ОБРАЗОВАНИЯ ГОРОДСКОЙ ОКРУГ "ОХИНСКИЙ", САХАЛИНСКОЙ ОБЛАСТИ

ПРОЕКТ ПЛАНИРОВКИ. ОСНОВНАЯ ЧАСТЬ

ЧЕРТЕЖ ГРАНИЦ ЗОН ПЛАНИРУЕМОГО РАЗМЕЩЕНИЯ ЛИНЕЙНЫХ ОБЪЕКТОВ. ЛИСТ 8.

Масштаб 1:2000


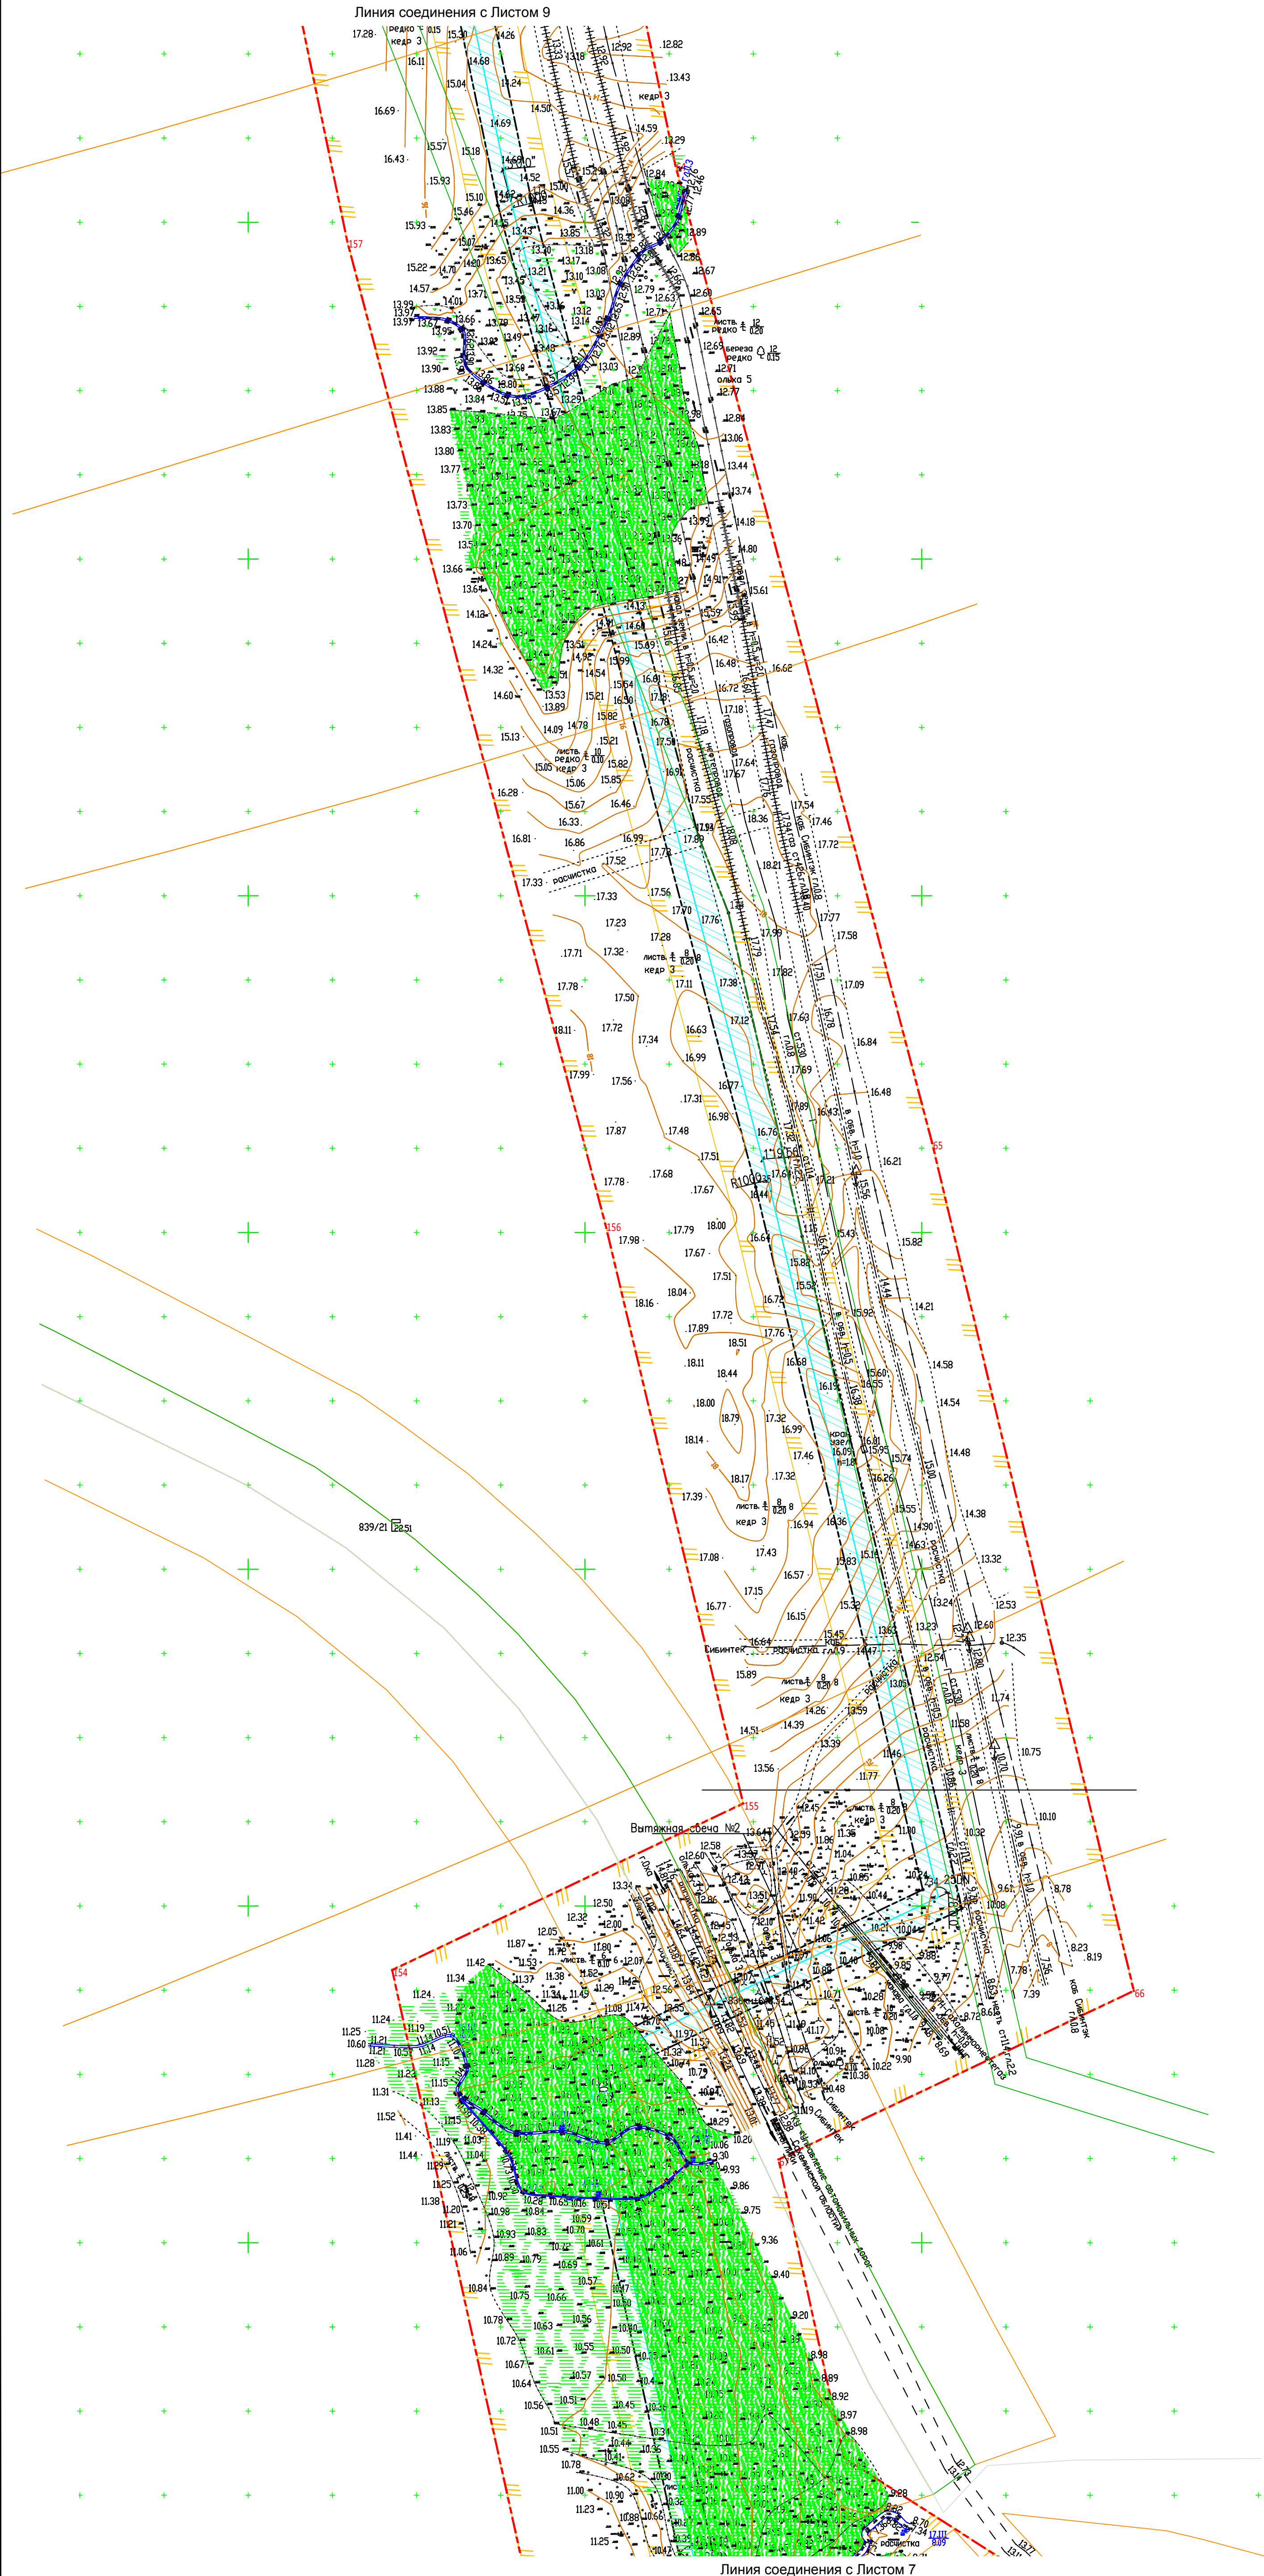


Схема размещения листов

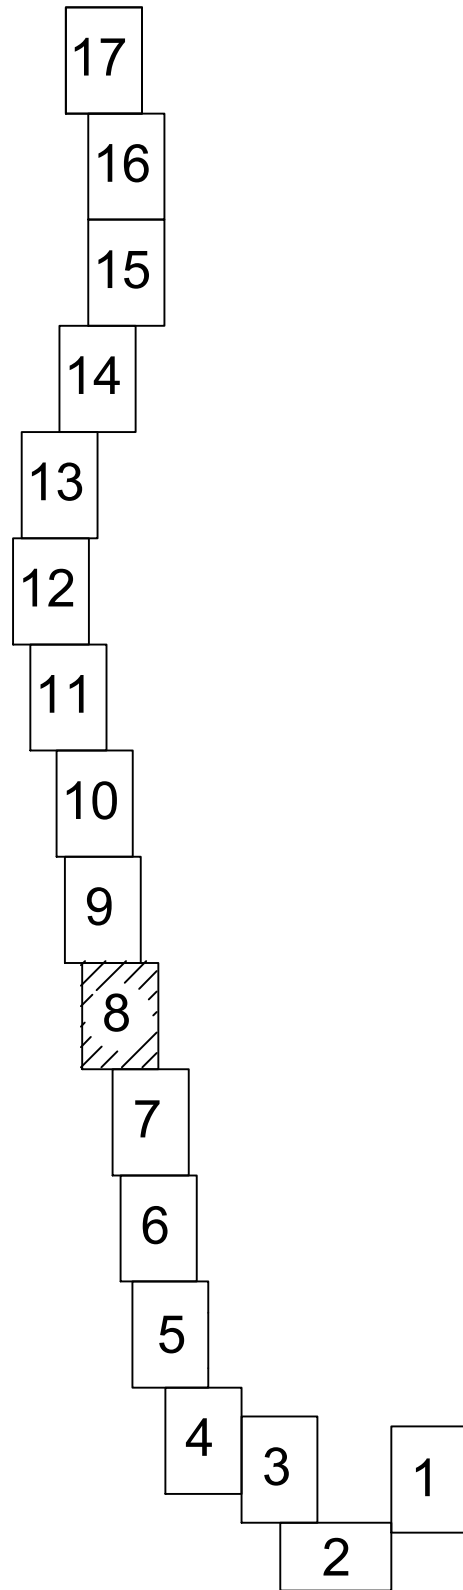

УСЛОВНЫЕ ОБОЗНАЧЕНИЯ

- Границы
- Границы территории в отношении которой разрабатывается проект планировки
  - Границы зоны планируемого размещения трасс проектируемых объектов в соответствии с нормами отвода земельных участков
  - Границы зоны планируемого размещения проектируемого газопровода в соответствии с нормами отвода земельных участков
  - Границы зоны планируемого размещения проектируемой ВЛ-6кВ в соответствии с нормами отвода земельных участков
  - Границы зоны планируемого размещения проектируемых площадок узлов являющихся частью линейного объекта в соответствии с нормами отвода
  - Границы зоны с особыми условиями использования территории подлежащими установлению в связи с размещением линейных объектов (ЗОУИТ)

Проектируемые сооружения

- Проектируемая трасса маг.газопровода
- Проектируемая трасса ВЛ-6кВ
- Проектируемая трасса ВЛ и кабельной линии – 0,4кВ

Примечание:

- Ранее установленные красные линии в границах территории проекта планировки отсутствуют;
- Чертеж границ зон планируемого размещения линейных объектов, подлежащих реконструкции в связи с изменением их местоположения не разрабатывается – в связи с отсутствием таких объектов;

|      |         |                |              |
|------|---------|----------------|--------------|
| Изм. | № подл. | Подпись и дата | Взам. инв. № |
|      | 00000   |                |              |

|               |      |           |       |          |                                                             |                                 |      |        |
|---------------|------|-----------|-------|----------|-------------------------------------------------------------|---------------------------------|------|--------|
|               |      |           |       |          | 05616-П-000.000.000-ППТПМТ01-Ч-008                          |                                 |      |        |
|               |      |           |       |          | «Резервная система газоснабжения для АО «Охинская ТЭЦ»      |                                 |      |        |
| Изм.          | Кол. | Лист      | Число | Дата     | Проект планировки территории<br>Основная часть              | Статус                          | Лист | Листов |
| Разработал    |      | Шулаева   |       | 10.06.21 |                                                             | ППТ                             | 8    |        |
| Проверил      |      | Костева   |       | 10.06.21 |                                                             |                                 |      |        |
| Нормоконтроль |      | Шулаева   |       | 10.06.21 | Чертеж границ зон планирования размещения<br>Масштаб 1:2000 | ООО "РН-СахалинНИПИморнефтегаз" |      |        |
| ГИП           |      | Халиуллин |       | 10.06.21 |                                                             |                                 |      |        |