



Общество с ограниченной ответственностью «СахалинНИПИ нефти и газа»

ДОКУМЕНТАЦИЯ ПО ПЛАНИРОВКЕ ТЕРРИТОРИИ В СОСТАВЕ
ПРОЕКТА ПЛАНИРОВКИ ТЕРРИТОРИИ И ПРОЕКТА МЕЖЕВАНИЯ
ТЕРРИТОРИИ ДЛЯ РАЗМЕЩЕНИЯ ЛИНЕЙНОГО ОБЪЕКТА

**1234 ПЭ «Подключение ОРУ-35 кВ объекта
«Реконструкция, техническое перевооружение АО
«Охинская ТЭЦ» к ВЛ-35 кВ №№ Т600, Т602, Т603,
Т604, Т605**

***ПРОЕКТ ПЛАНИРОВКИ ТЕРРИТОРИИ
ОСНОВНАЯ ЧАСТЬ***

Раздел 1. Проект планировки территории. Графическая часть

3410019/0710Д/1234ПЭ-П-704.020.000-ППТПМТ-ППТ-01

Главный инженер проекта

А.Р. Халиуллин

Инов. № подл.	Подп. и дата	Взам. инв. №

2022

Состав документации по планировке территории:

«1234 ПЭ «Подключение ОРУ-35 кВ объекта «Реконструкция, техническое перевооружение АО «Охинская ТЭЦ» к ВЛ -35 кВ №№ Т600, Т602, Т603, Т604, Т605»



Номер раздела	Обозначение	Наименование
ПРОЕКТ ПЛАНИРОВКИ ТЕРРИТОРИИ		
Основная часть проекта планировки		
Раздел 1	3410019/0710Д/1234ПЭ-П-704.020.000-ППТПМТ- ППТ-01	Проект планировки территории. Графическая часть
Раздел 2	3410019/0710Д/1234ПЭ-П-704.020.000-ППТПМТ-ППТ-02	Положение о размещении линейных объектов
Материалы по обоснованию проекта планировки территории		
Раздел 3	3410019/0710Д/1234ПЭ-П-704.020.000-ППТПМТ-ППТ-03	Материалы по обоснованию проекта планировки территории. Графическая часть.
Раздел 4	3410019/0710Д/1234ПЭ-П-704.020.000-ППТПМТ-ППТ-04	Материалы по обоснованию проекта планировки территории. Пояснительная записка
ПРОЕКТ МЕЖЕВАНИЯ ТЕРРИТОРИИ		
Основная часть проекта межевания территории		
Раздел 1	3410019/0710Д/1234ПЭ-П-704.020.000ППТПМТ-ПМТ-01	Проект межевания территории. Графическая часть
Раздел 2	3410019/0710Д/1234ПЭ-П-704.020.000-ППТПМТ-ПМТ-02	Проект межевания территории. Текстовая часть.
Материалы по обоснованию проекта межевания территории		
Раздел-3	3410019/0710Д/1234ПЭ-П-704.020.000-ППТПМТ-ПМТ-03	Материалы по обоснованию проекта межевания территории. Графическая часть
Раздел-4	3410019/0710Д/1234ПЭ-П-704.020.000-ППТПМТ-ПМТ-04	Материалы по обоснованию проекта межевания. Пояснительная записка



ОСНОВНАЯ ЧАСТЬ ПРОЕКТА ПЛАНИРОВКИ ТЕРРИТОРИИ**Раздел 1.****ПРОЕКТ ПЛАНИРОВКИ ТЕРРИТОРИИ****ГРАФИЧЕСКАЯ ЧАСТЬ**

№ п/п	Обозначение	Наименование	Примечание
1.	3410019/0710Д/1234ПЭ-П-704.020.000- ППТПМТ-ППТ-01-ГЧ-001	Чертеж границ зон планируемого размещения линейных объектов	Лист 4



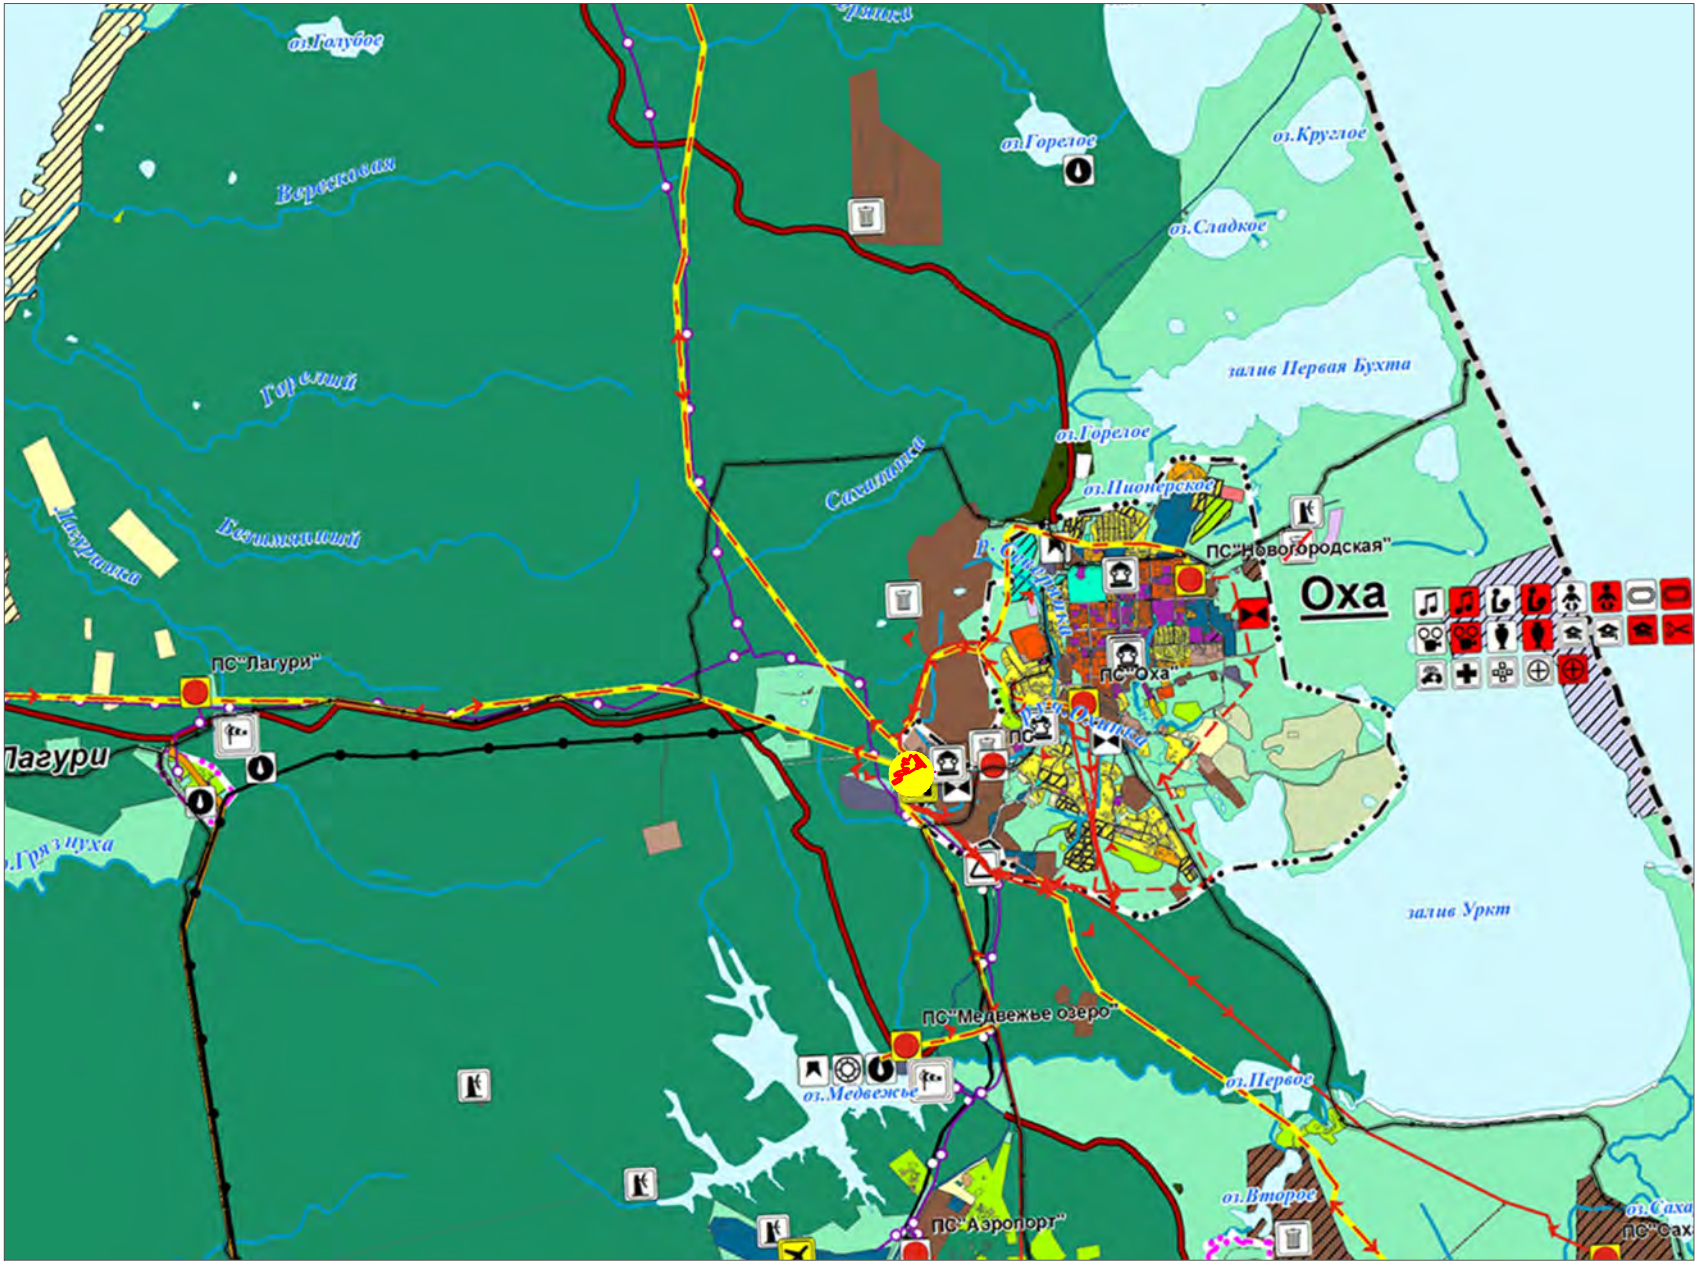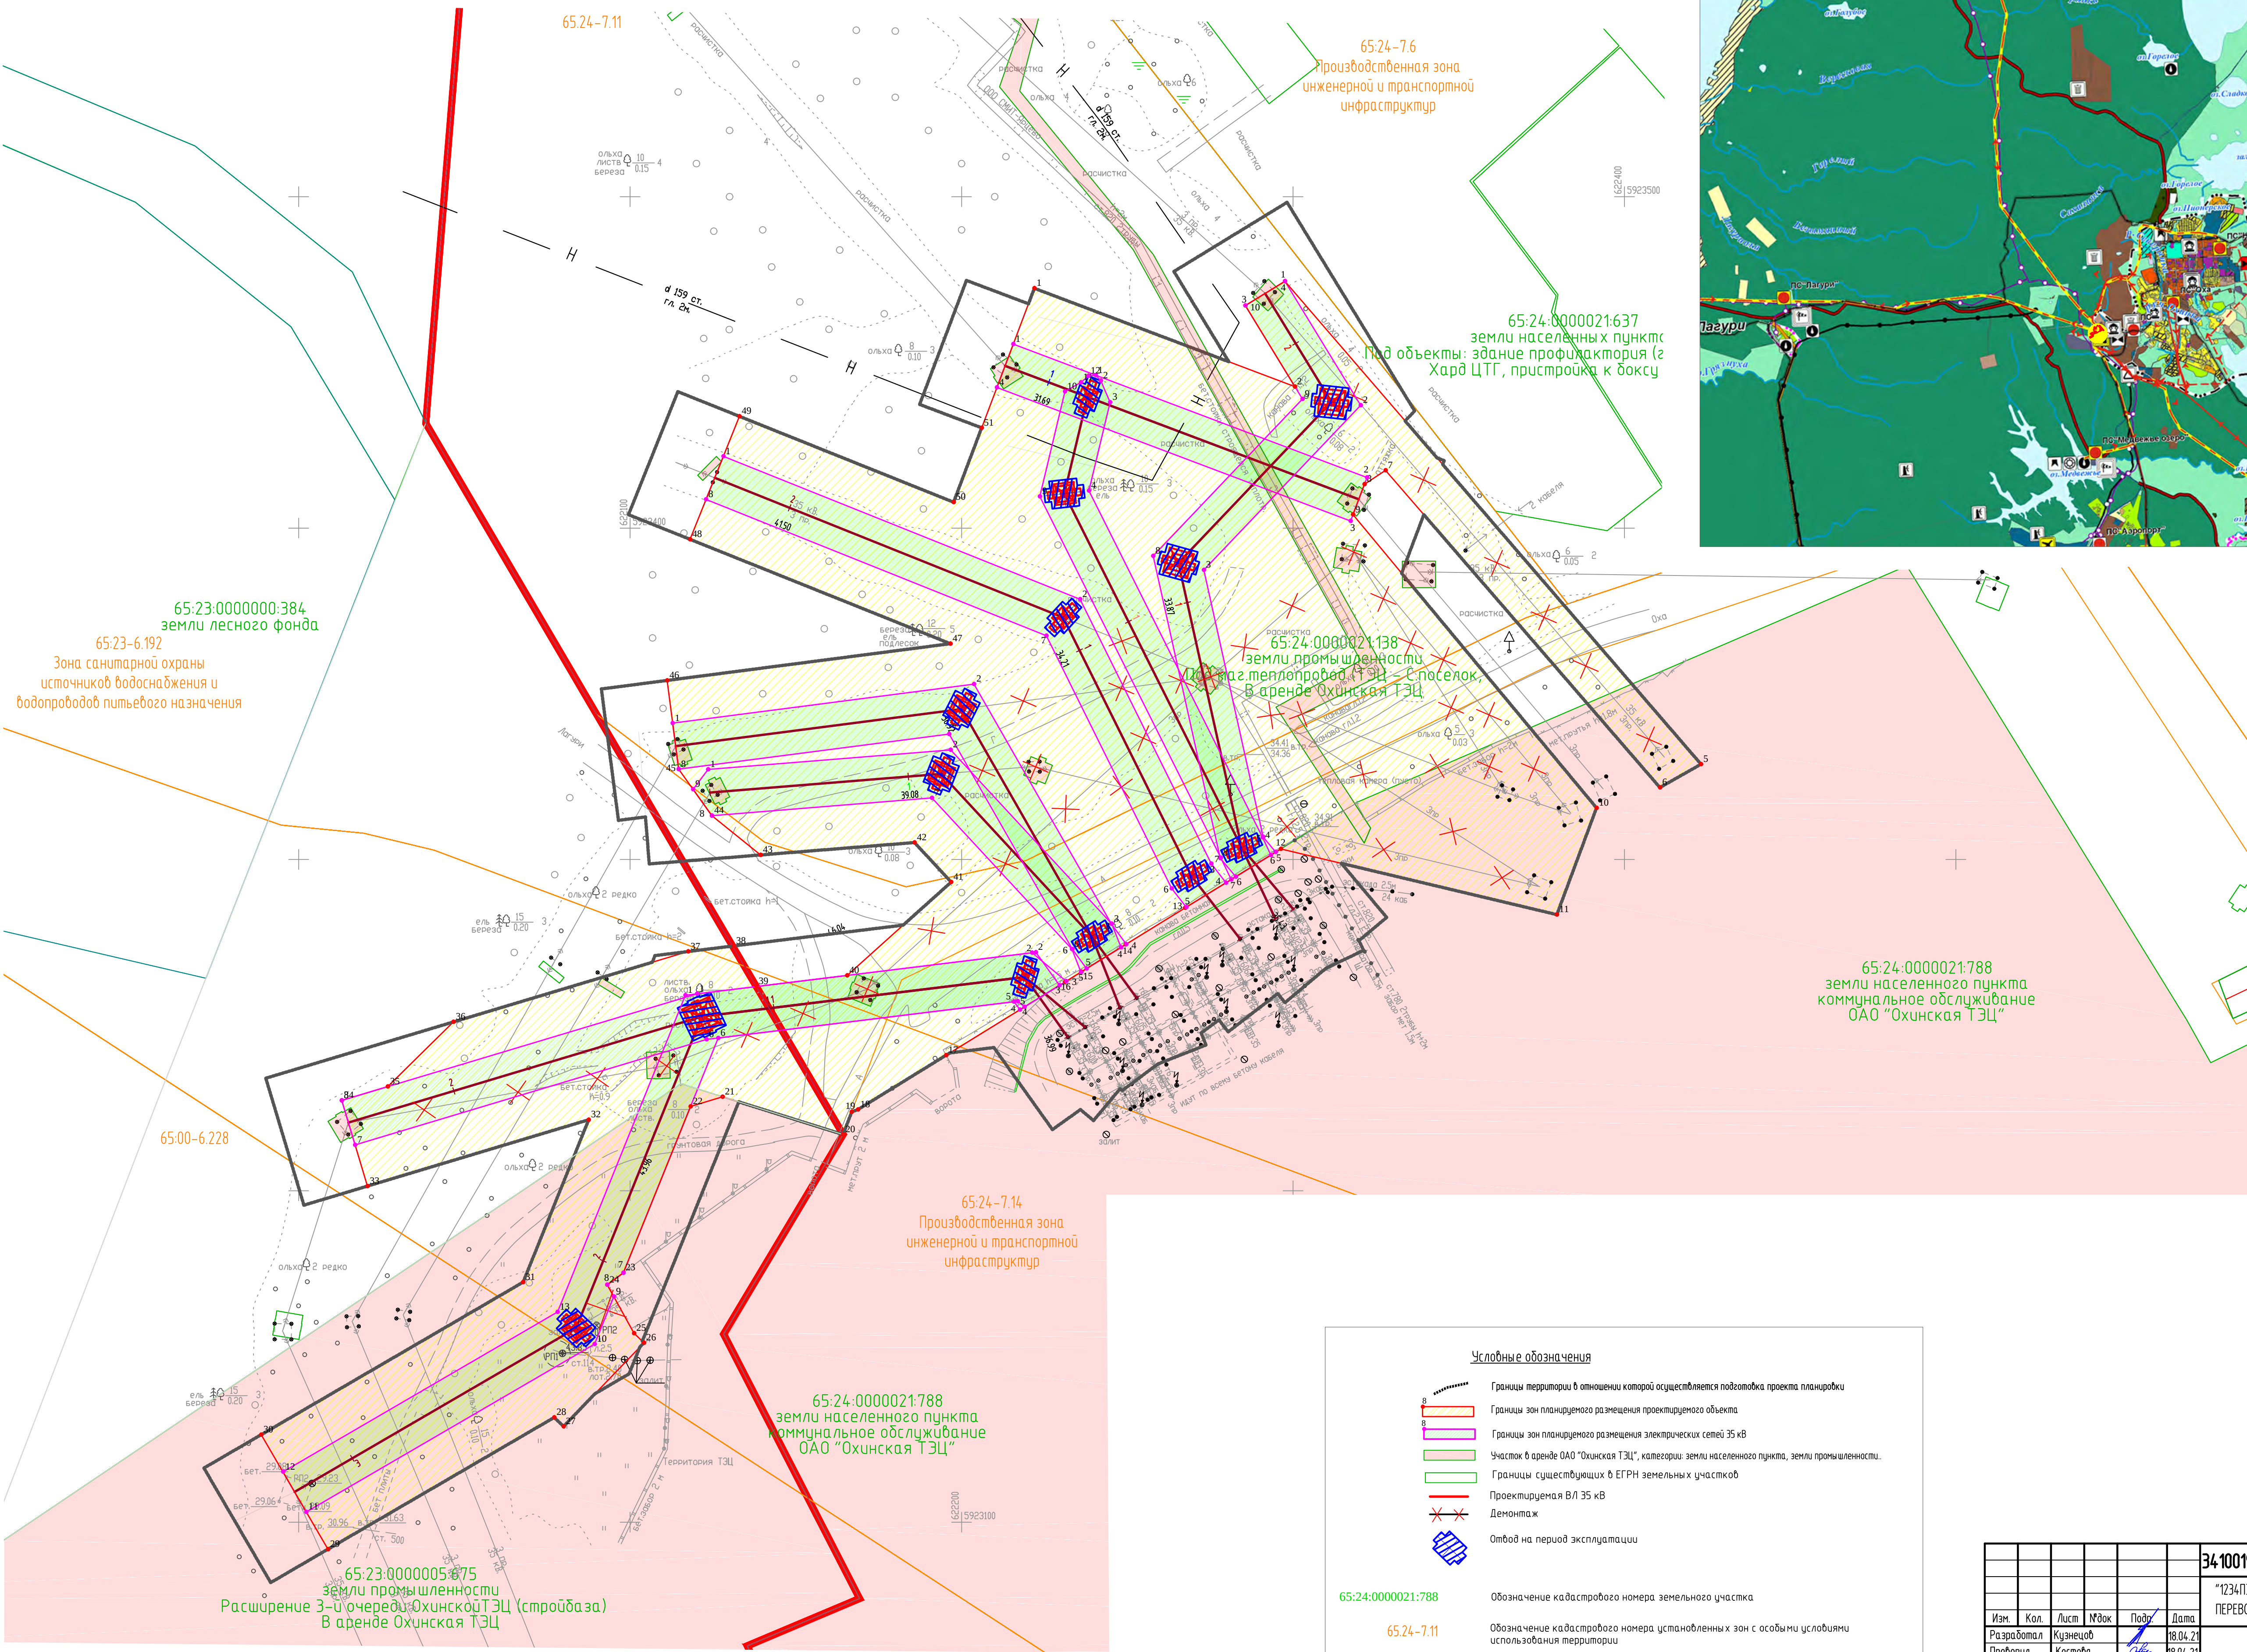

Условные обозначения

- Границы территории в отношении которой осуществляется подготовка проекта планировки
- Границы зон планируемого размещения проектируемого объекта
- Границы зон планируемого размещения электрических сетей 35 кВ
- Участок в аренде ОАО "Охинская ТЭЦ", категория: земли населенного пункта, земли промышленности.
- Границы существующих в ЕГРН земельных участков
- Проектируемая ВЛ 35 кВ
- Демонтаж
- Отвод на период эксплуатации

65:24:0000021:788 Обозначение кадастрового номера земельного участка

65:24-7.11 Обозначение кадастрового номера, установленный зон с особыми условиями использования территории

34.10019/0710Д/1234ПЗ-П-704.020.000 – ППТ- 01-Ч -004					
"1234ПЗ "ПОДКЛЮЧЕНИЕ ОРУ-35 КВ ОБЪЕКТА "РЕКОНСТРУКЦИЯ, ТЕХНИЧЕСКОЕ ПЕРЕОБОРУЖЕНИЕ АО "ОХИНСКАЯ ТЭЦ" К ВЛ-35 КВ №№ Т600,Т602,Т603,Т604,Т605"					
Изм.	Кол.	Лист	Мдк	Подп.	Дата
Разработал	Кузнецов	Костева			18.04.21
Проверил	Костева				18.04.21
Основная часть проекта планировки территории			Статус	Лист	Листов
			П	1	
Нормоконтроль	Костева				18.04.21
ГИП	Халиуллин				18.04.21
Чертеж планировки территории			000"РН-СахалинНИИпроект"		
Масштаб 1:1000					