



Общество с ограниченной ответственностью «СахалинНИПИ нефти и газа»

**ДОКУМЕНТАЦИЯ ПО ПЛАНИРОВКЕ ТЕРРИТОРИИ В СОСТАВЕ
ПРОЕКТА ПЛАНИРОВКИ ТЕРРИТОРИИ И ПРОЕКТА МЕЖЕВАНИЯ
ТЕРРИТОРИИ ЛИНЕЙНОГО ОБЪЕКТА**

**1234 ПЭ Подключение ОРУ-35 кВ объекта
«Реконструкция, техническое перевооружение АО
«Охинская ТЭЦ» у ВЛ-35 кВ №№ Т600, Т602, Т603, Т604,
Т605**

***ПРОЕКТ МЕЖЕВАНИЯ ТЕРРИТОРИИ
ОСНОВНАЯ ЧАСТЬ ПРОЕКТА МЕЖЕВАНИЯ***

Раздел 1. Проект межевания территории. Графическая часть

3410019/0710Д/1234ПЭ-П-704.020.000-ППТПМТ-ПМТ-01

Главный инженер проекта

А.Р. Халиуллин

Инов. № подл.	Подп. и дата	Взам. инв. №

Состав документации по планировке территории:

«1234 ПЭ «Подключение ОРУ-35 кВ объекта «Реконструкция, техническое перевооружение АО «Охинская ТЭЦ» к ВЛ-35 кВ №№ Т600, Т602, Т603, Т604, Т605»


Номер раздела	Обозначение	Наименование
ПРОЕКТ ПЛАНИРОВКИ ТЕРРИТОРИИ		
Основная часть проекта планировки		
Раздел 1	3410019/0710Д/1234ПЭ-П-740.020.000-ППТПМТ-ППТ-01	Проект планировки территории. Графическая часть
Раздел 2	3410019/0710Д/1234ПЭ-П-740.020.000-ППТПМТ-ППТ-02	Положение о размещении линейных объектов
Материалы по обоснованию проекта планировки территории		
Раздел 3	3410019/0710Д/1234ПЭ-П-740.020.000-ППТПМТ-ППТ-03	Материалы по обоснованию проекта планировки территории. Графическая часть.
Раздел 4	3410019/0710Д/1234ПЭ-П-740.020.000-ППТПМТ-ППТ-04	Материалы по обоснованию проекта планировки территории. Пояснительная записка
ПРОЕКТ МЕЖЕВАНИЯ ТЕРРИТОРИИ		
Основная часть проекта межевания территории		
Раздел 1	3410019/0710Д/1234ПЭ-П-740.020.000-ППТПМТ-ПМТ-01	Проект межевания территории. Графическая часть
Раздел 2	3410019/0710Д/1234ПЭ-П-740.020.000-ППТПМТ-ПМТ-02	Проект межевания территории. Текстовая часть.
Материалы по обоснованию проекта межевания территории		
Раздел-3	3410019/0710Д/1234ПЭ-П-740.020.000-ППТПМТ-ПМТ-03	Материалы по обоснованию проекта межевания территории. Графическая часть
Раздел-4	3410019/0710Д/1234ПЭ-П-740.020.000-ППТПМТ-ПМТ-04	Материалы по обоснованию проекта межевания. Пояснительная записка



ОСНОВНАЯ ЧАСТЬ ПРОЕКТА МЕЖЕВАНИЯ ТЕРРИТОРИИ**Раздел 1.****ПРОЕКТ МЕЖЕВАНИЯ ТЕРРИТОРИИ****ГРАФИЧЕСКАЯ ЧАСТЬ**

№ п/п	Обозначение	Наименование	Примечание
1.	3410019/0710Д/1234ПЭ-П-704.020.000- ППТПМТ-ПМТ-01-ГЧ-001	Чертеж межевания	Лист 1



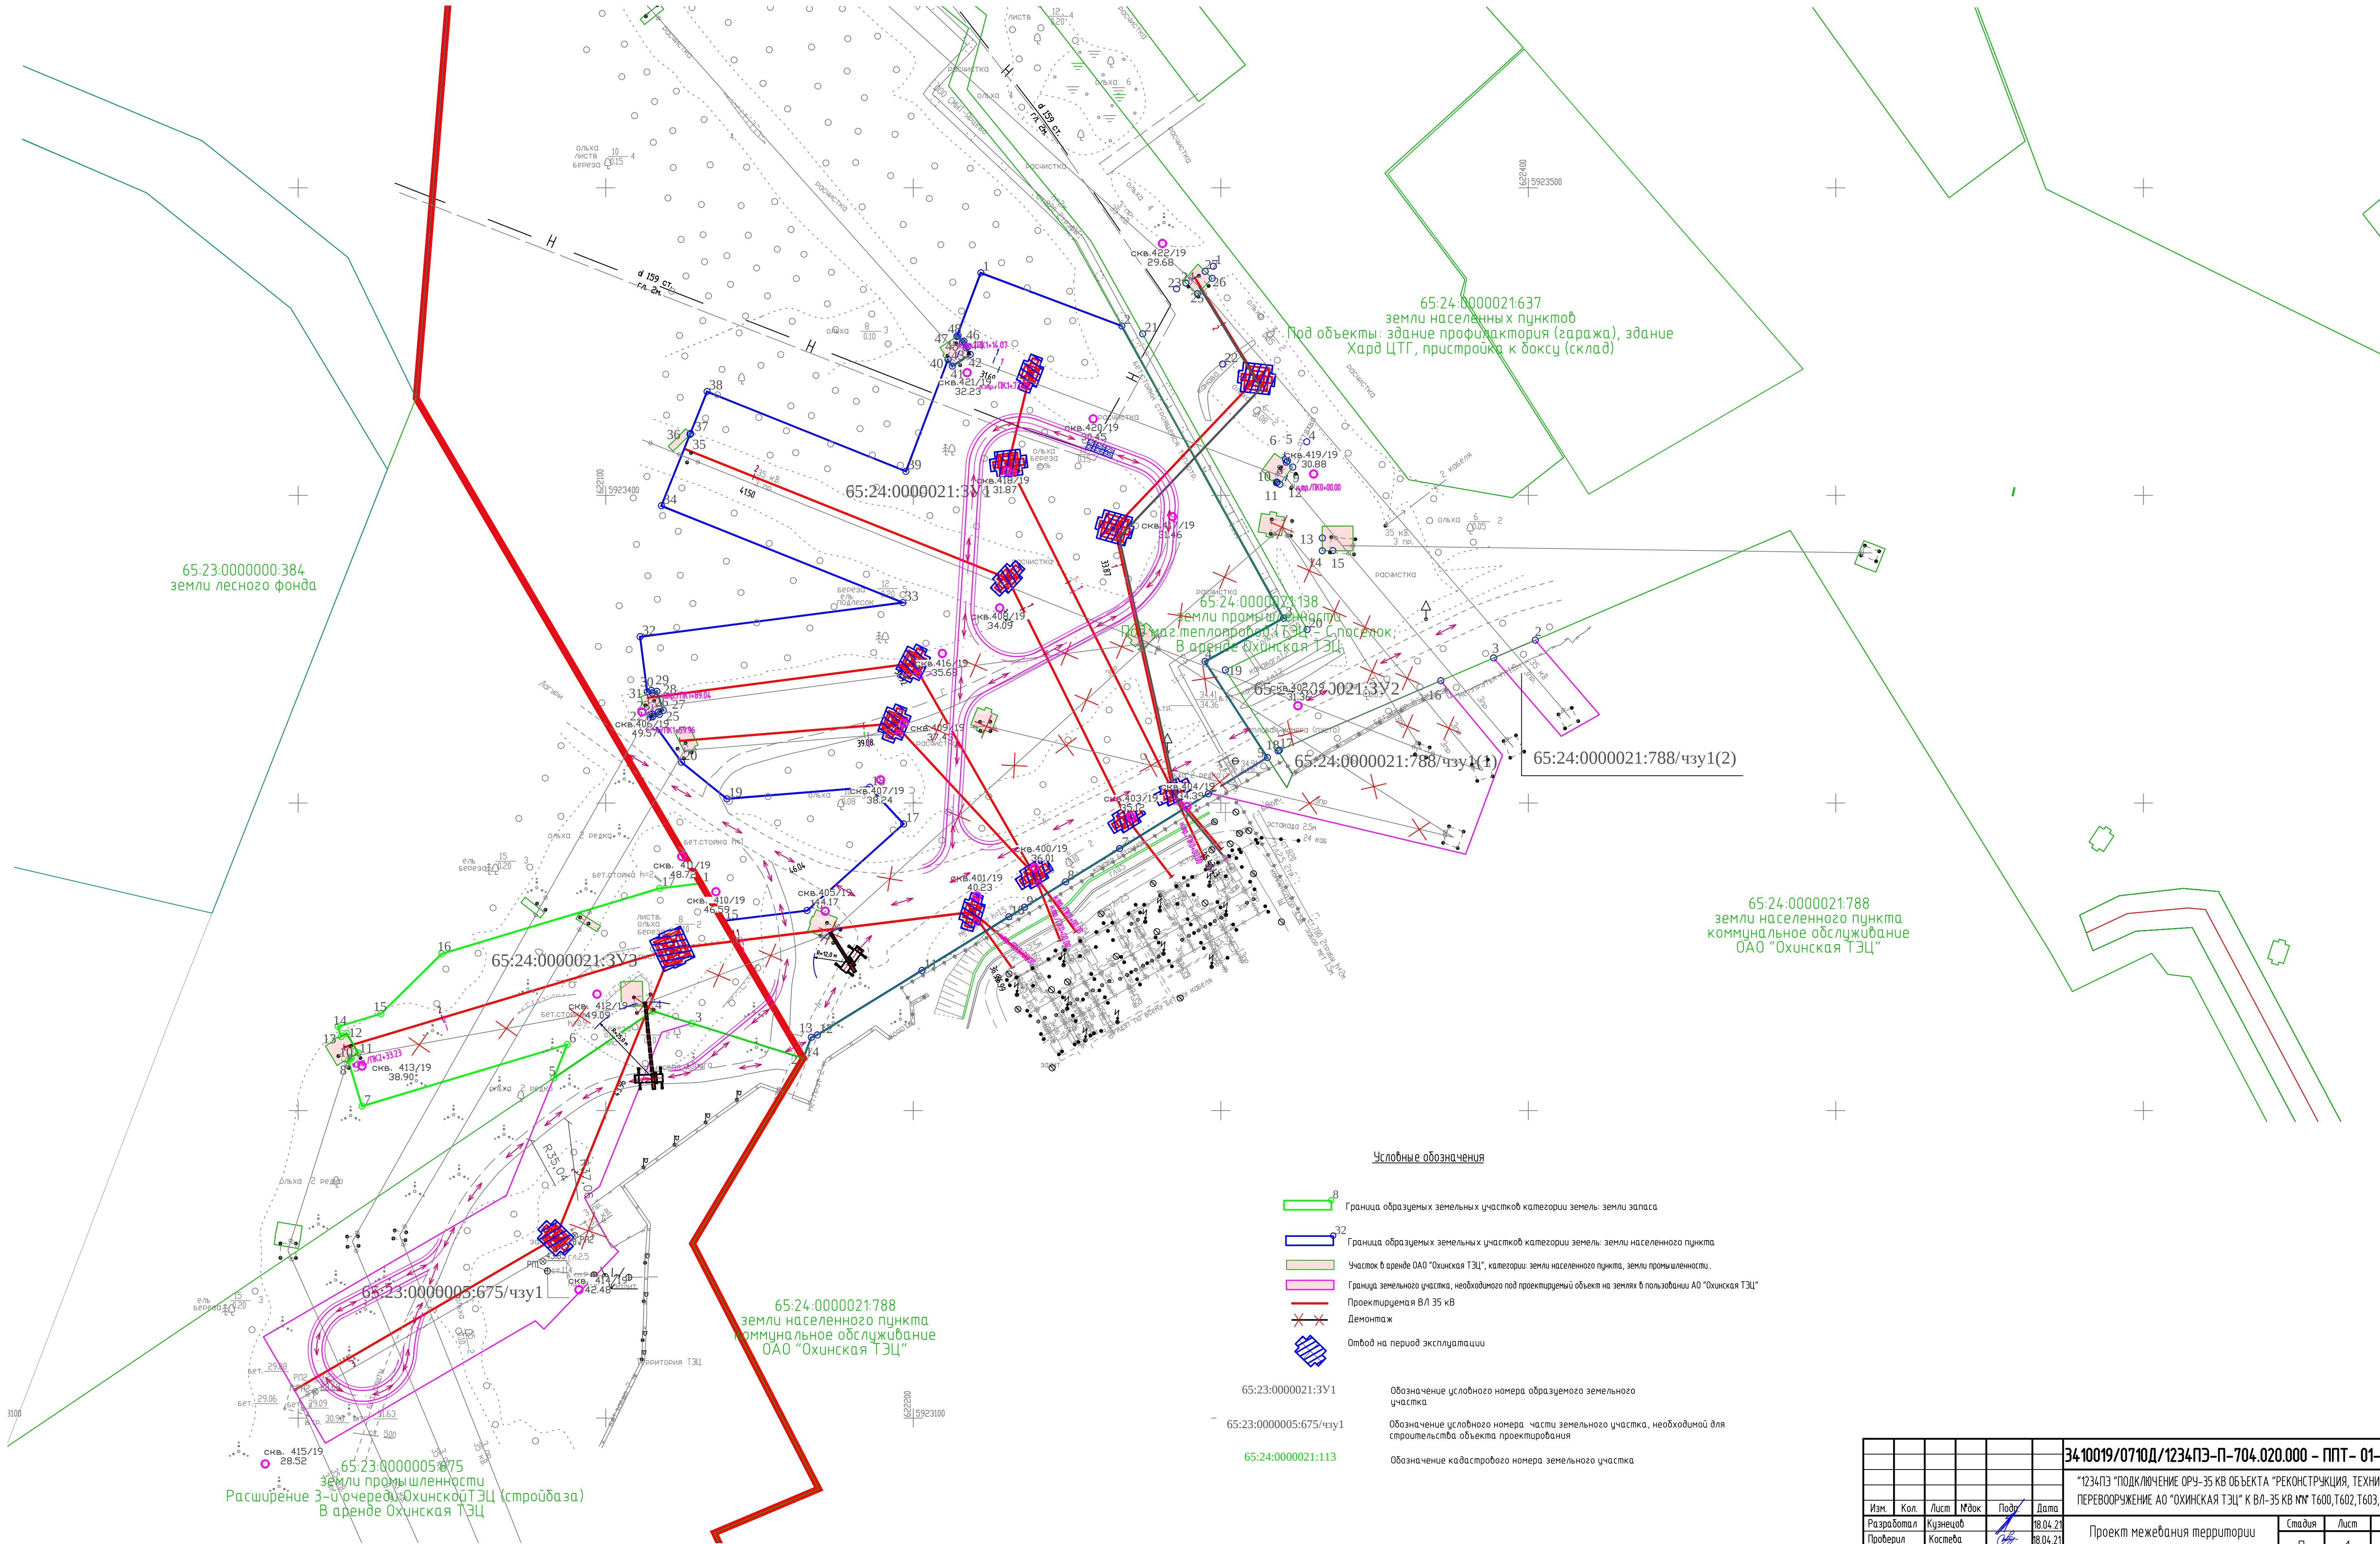

Условные обозначения

- Граница образуемых земельных участков категории земель: земли запаса
- Граница образуемых земельных участков категории земель: земли населенных пунктов
- Участок в аренде ОАО "Охинская ТЭЦ", категория: земли населенных пунктов, земли промышленности.
- Граница земельного участка, необходимого под проектируемый объект на землях в пользовании АО "Охинская ТЭЦ"
- Проектируемая ВЛ 35 кВ
- Демонтаж
- Отвод на период эксплуатации
- Обозначение условного номера образуемого земельного участка
- Обозначение условного номера части земельного участка, необходимой для строительства объекта проектирования
- Обозначение кадастрового номера земельного участка

34.10019/0710Д/1234ПЗ-П-704.020.000 - ППТ- 01-Ч -002					
"1234ПЗ "ПОДКЛЮЧЕНИЕ ОРУ-35 КВ ОБЪЕКТА "РЕКОНСТРУКЦИЯ, ТЕХНИЧЕСКОЕ ПЕРЕОБОРУЖЕНИЕ АО "ОХИНСКАЯ ТЭЦ" К ВЛ-35 КВ №№ Т600,Т602,Т603,Т604,Т605"					
Изм.	Кол.	Лист	Мвк	Подп.	Дата
Разработал	Кузнецов	18.04.21			
Проверил	Костева	18.04.21			
Проект межевания территории			Студия	Лист	Листов
основная часть			П	1	
Чертеж межевания территории			ООО"РН-СахалинНИПИнефтефть"		
Масштаб 1:1000					