

**ДОКУМЕНТАЦИЯ ПО ПЛАНИРОВКЕ
ТЕРРИТОРИИ В СОСТАВЕ ПРОЕКТА
МЕЖЕВАНИЯ ТЕРРИТОРИИ В ГРАНИЦАХ
МУНИЦИПАЛЬНОГО ОБРАЗОВАНИЯ
ГОРОДСКОЙ ОКРУГ «ОХИНСКИЙ» В
ОТНОШЕНИИ КАДАСТРОВОГО КВАРТАЛА
65:24:0000013, МЕСТОПОЛОЖЕНИЕ:
САХАЛИНСКАЯ ОБЛАСТЬ, ОХИНСКИЙ
РАЙОН, Г. ОХА, ПЛОЩАДЬ: 8,4 ГА**

**ОСНОВНАЯ ЧАСТЬ
ПРОЕКТА МЕЖЕВАНИЯ ТЕРРИТОРИИ**

ОМСК 2023





Общество с ограниченной ответственностью

«ТЕРПЛАНПРОЕКТ»

ЗАКАЗЧИК: Администрация муниципального образования городской
округ «Охинский»

**ДОКУМЕНТАЦИЯ ПО ПЛАНИРОВКЕ ТЕРРИТОРИИ В СОСТАВЕ
ПРОЕКТА МЕЖЕВАНИЯ ТЕРРИТОРИИ В ГРАНИЦАХ
МУНИЦИПАЛЬНОГО ОБРАЗОВАНИЯ ГОРОДСКОЙ ОКРУГ
«ОХИНСКИЙ» В ОТНОШЕНИИ КАДАСТРОВОГО КВАРТАЛА
65:24:0000013, МЕСТОПОЛОЖЕНИЕ: САХАЛИНСКАЯ ОБЛАСТЬ,
ОХИНСКИЙ РАЙОН, Г. ОХА, ПЛОЩАДЬ: 8,4 ГА**

**ОСНОВНАЯ ЧАСТЬ
ПРОЕКТА МЕЖЕВАНИЯ ТЕРРИТОРИИ**

Директор

С.В. Мусийчук



Омск 2023

Содержание

1. ПЕРЕЧЕНЬ И СВЕДЕНИЯ О ПЛОЩАДИ ОБРАЗУЕМЫХ ЗЕМЕЛЬНЫХ УЧАСТКОВ (СПОСОБЫ ИХ ОБРАЗОВАНИЯ), ВИДАХ ИХ РАЗРЕШЕННОГО ИСПОЛЬЗОВАНИЯ.....4

2. ПЕРЕЧЕНЬ И СВЕДЕНИЯ О ПЛОЩАДИ ОБРАЗУЕМЫХ ЗЕМЕЛЬНЫХ УЧАСТКОВ, КОТОРЫЕ БУДУТ ОТНЕСЕНЫ К ТЕРРИТОРИЯМ ОБЩЕГО ПОЛЬЗОВАНИЯ ИЛИ ИМУЩЕСТВУ ОБЩЕГО ПОЛЬЗОВАНИЯ13

3. ПРЕДЛОЖЕНИЯ ПО УСТАНОВЛЕНИЮ СЕРВИТУТОВ.....14

4. ЦЕЛЕВОЕ НАЗНАЧЕНИЕ ЛЕСОВ, ВИД (ВИДЫ) РАЗРЕШЕННОГО ИСПОЛЬЗОВАНИЯ ЛЕСНОГО УЧАСТКА, КОЛИЧЕСТВЕННЫЕ И КАЧЕСТВЕННЫЕ ХАРАКТЕРИСТИКИ ЛЕСНОГО УЧАСТКА, СВЕДЕНИЯ О НАХОЖДЕНИИ ЛЕСНОГО УЧАСТКА В ГРАНИЦАХ ОСОБО ЗАЩИТНЫХ УЧАСТКОВ ЛЕСОВ (В СЛУЧАЕ, ЕСЛИ ПОДГОТОВКА ПРОЕКТА МЕЖЕВАНИЯ ТЕРРИТОРИИ ОСУЩЕСТВЛЯЕТСЯ В ЦЕЛЯХ ОПРЕДЕЛЕНИЯ МЕСТОПОЛОЖЕНИЯ ГРАНИЦ ОБРАЗУЕМЫХ И (ИЛИ) ИЗМЕНЯЕМЫХ ЛЕСНЫХ УЧАСТКОВ).....14

5. СВЕДЕНИЯ О ГРАНИЦАХ ТЕРРИТОРИИ, В ОТНОШЕНИИ КОТОРОЙ УТВЕРЖДЕН ПРОЕКТ МЕЖЕВАНИЯ15

ПРИЛОЖЕНИЕ 1. ВЕДОМОСТЬ КООРДИНАТ ПОВОРОТНЫХ ТОЧЕК ОБРАЗУЕМЫХ ЗЕМЕЛЬНЫХ УЧАСТКОВ16

ПРИЛОЖЕНИЕ 2. ВЕДОМОСТЬ КООРДИНАТ ПОВОРОТНЫХ ТОЧЕК ИЗМЕНЯЕМЫХ ЗЕМЕЛЬНЫХ УЧАСТКОВ, В СООТВЕТСТВИИ С ВЫЯВЛЕННЫМИ РЕЕСТРОВЫМИ ОШИБКАМИ32

Согласовано			

Взам. инв. №	
Подпись	
Инв. № подл.	

						ПМ 10-2023/2			
Изм.	Кол.уч	Лист	№ док.	Подп.	Дата				
Разработал		Иванова Ю.И.				Основная часть проекта межевания	Стадия	Лист	Листов
Проверил		Бейфус И.А.					ПМ(у)	1	34
Н. контроль		Русских Ю.В.					ООО «Терпланпроект»		
Утвердил		Мусийчук С.В.							

1. ПЕРЕЧЕНЬ И СВЕДЕНИЯ О ПЛОЩАДИ ОБРАЗУЕМЫХ ЗЕМЕЛЬНЫХ УЧАСТКОВ (СПОСОБЫ ИХ ОБРАЗОВАНИЯ), ВИДАХ ИХ РАЗРЕШЕННОГО ИСПОЛЬЗОВАНИЯ

В настоящем разделе текстовой части проекта межевания территории отображена информация об образуемых земельных участках, в том числе, о площади и способе образования, а также о видах их разрешенного использования. Указанная информация представлена в Таблице 1.

Виды разрешенного использования образуемых земельных участков определены в соответствии с Правилами землепользования и застройки муниципального образования городской округ «Охинский», (утв. Решением Собрании муниципального образования городской округ «Охинский» от 26.04.2018 г. № 5.61-4).

Таблица 1

Экспликация образуемых земельных участков

Условный номер ЗУ	Вид разрешенного использования земельного участка	Способ образования земельных участков	Категория земель	Площадь, кв.м
:ЗУ01	Хранение автотранспорта	Образование из земель, находящихся в государственной или муниципальной собственности	Земли населенных пунктов	41
:ЗУ02	Хранение автотранспорта	Образование из земель, находящихся в государственной или муниципальной собственности	Земли населенных пунктов	37
:ЗУ03	Хранение автотранспорта	Образование из земель, находящихся в государственной или муниципальной собственности	Земли населенных пунктов	40
:ЗУ04	Хранение автотранспорта	Образование из земель, находящихся в государственной или муниципальной собственности	Земли населенных пунктов	39
:ЗУ05	Хранение автотранспорта	Образование из земель, находящихся в государственной или муниципальной собственности	Земли населенных пунктов	36

ПМ 10-2023/2

Лист

3

Изм. Кол. уч. Лист № док. Подп. Дата

:ЗУ06	Хранение автотранспорта	Образование из земель, находящихся в государственной или муниципальной собственности	Земли населенных пунктов	37
:ЗУ07	Хранение автотранспорта	Образование из земель, находящихся в государственной или муниципальной собственности * постановка на кадастровый учет земельного участка возможна только после исправления реестровой ошибки земельного участка с кадастровым номером 65:24:0000013:47	Земли населенных пунктов	45
:ЗУ08	Хранение автотранспорта	Образование из земель, находящихся в государственной или муниципальной собственности	Земли населенных пунктов	44
:ЗУ09	Предоставление коммунальных услуг	Образование из земель, находящихся в государственной или муниципальной собственности	Земли населенных пунктов	187
:ЗУ10	Хранение автотранспорта	Образование из земель, находящихся в государственной или муниципальной собственности	Земли населенных пунктов	32
:ЗУ11	Хранение автотранспорта	Образование из земель, находящихся в государственной или муниципальной собственности	Земли населенных пунктов	38
:ЗУ12	Хранение автотранспорта	Образование из земель, находящихся в государственной	Земли населенных пунктов	41

Изм.	Кол. уч.	Лист	№ док.	Подп.	Дата

ПМ 10-2023/2

Лист

4

		или муниципальной собственности		
:ЗУ13	Хранение автотранспорта	Образование из земель, находящихся в государственной или муниципальной собственности	Земли населенных пунктов	21
:ЗУ14	Хранение автотранспорта	Образование из земель, находящихся в государственной или муниципальной собственности	Земли населенных пунктов	21
:ЗУ15	Хранение автотранспорта	Образование из земель, находящихся в государственной или муниципальной собственности	Земли населенных пунктов	40
:ЗУ16	Хранение автотранспорта	Образование из земель, находящихся в государственной или муниципальной собственности	Земли населенных пунктов	41
:ЗУ17	Хранение автотранспорта	Образование из земель, находящихся в государственной или муниципальной собственности	Земли населенных пунктов	37
:ЗУ18	Хранение автотранспорта	Образование из земель, находящихся в государственной или муниципальной собственности	Земли населенных пунктов	36
:ЗУ19	Деловое управление	Перераспределение земельного участка с кадастровым номером 65:24:0000013:7 с землями, находящимися в государственной или муниципальной собственности	Земли населенных пунктов	4453
:ЗУ20	Хранение автотранспорта	Образование из земель, находящихся в	Земли населенных пунктов	34

Изм.	Кол. уч.	Лист	№ док.	Подп.	Дата

ПМ 10-2023/2

Лист

5

		государственной или муниципальной собственности		
:ЗУ21	Земельные участки (территории) общего пользования	Образование из земель, находящихся в государственной или муниципальной собственности	Земли населенных пунктов	1724
:ЗУ22	Земельные участки (территории) общего пользования	Образование из земель, находящихся в государственной или муниципальной собственности	Земли населенных пунктов	982
:ЗУ23	Малозэтажная многоквартирная жилая застройка	Перераспределение земельного участка с кадастровым номером 65:24:0000013:20 с землями, находящимися в государственной или муниципальной собственности	Земли населенных пунктов	3379
:ЗУ24	Благоустройство территории	Образование из земель, находящихся в государственной или муниципальной собственности	Земли населенных пунктов	3100
:ЗУ25	Общественное питание	Перераспределение земельного участка с кадастровым номером 65:24:0000013:79 с землями, находящимися в государственной или муниципальной собственности *постановка на кадастровый учет земельного участка возможна только после постановки на кадастровый учет земельных участков с кадастровыми номерами :ЗУ19,	Земли населенных пунктов	1217

Изм.	Кол. уч.	Лист	№ док.	Подп.	Дата

ПМ 10-2023/2

Лист

6

		:ЗУ27		
:ЗУ26	Хранение автотранспорта	Образование из земель, находящихся в государственной или муниципальной собственности	Земли населенных пунктов	44
:ЗУ27	Общественное питание	Перераспределение земельного участка с кадастровым номером 65:24:0000013:74 с землями, находящимися в государственной или муниципальной собственности *постановка на кадастровый учет земельного участка возможна только после постановки на кадастровый учет земельного участка с условным номером :ЗУ19	Земли населенных пунктов	1035
:ЗУ28	Хранение автотранспорта	Образование из земель, находящихся в государственной или муниципальной собственности	Земли населенных пунктов	35
:ЗУ29	Хранение автотранспорта	Образование из земель, находящихся в государственной или муниципальной собственности * постановка на кадастровый учет земельного участка возможна только после исправления реестровой ошибки земельного участка с кадастровым номером 65:24:0000013:39	Земли населенных пунктов	36
:ЗУ30	Хранение	Образование из	Земли населенных	36

Изм.	Кол. уч.	Лист	№ док.	Подп.	Дата

ПМ 10-2023/2

Лист

7

	автотранспорта	земель, находящихся в государственной или муниципальной собственности	пунктов	
:ЗУ31	Хранение автотранспорта	Образование из земель, находящихся в государственной или муниципальной собственности	Земли населенных пунктов	41
:ЗУ32	Служебные гаражи	Образование из земель, находящихся в государственной или муниципальной собственности	Земли населенных пунктов	68
:ЗУ33	Служебные гаражи	Образование из земель, находящихся в государственной или муниципальной собственности * постановка на кадастровый учет земельного участка возможна только после исправления реестровой ошибки земельного участка с кадастровым номером 65:24:0000013:34	Земли населенных пунктов	37
:ЗУ34	Служебные гаражи	Образование из земель, находящихся в государственной или муниципальной собственности	Земли населенных пунктов	42
:ЗУ35	Служебные гаражи	Образование из земель, находящихся в государственной или муниципальной собственности * постановка на кадастровый учет земельного участка возможна только	Земли населенных пунктов	38

Изм.	Кол. уч.	Лист	№ док.	Подп.	Дата

ПМ 10-2023/2

Лист

8

		после исправления реестровой ошибки земельного участка с кадастровым номером 65:24:0000013:16		
:ЗУ36	Служебные гаражи	Образование из земель, находящихся в государственной или муниципальной собственности * постановка на кадастровый учет земельного участка возможна только после исправления реестровой ошибки земельного участка с кадастровым номером 65:24:0000013:18	Земли населенных пунктов	41
:ЗУ37	Земельные участки (территории) общего пользования	Образование из земель, находящихся в государственной или муниципальной собственности	Земли населенных пунктов	6088
:ЗУ38	Хранение автотранспорта	Образование из земель, находящихся в государственной или муниципальной собственности	Земли населенных пунктов	28
:ЗУ39	Хранение автотранспорта	Образование из земель, находящихся в государственной или муниципальной собственности	Земли населенных пунктов	48
:ЗУ40	Служебные гаражи	Перераспределение земельного участка с кадастровым номером 65:24:0000013:80 с землями, находящимися в государственной или муниципальной собственности	Земли населенных пунктов	1658

Изм.	Кол. уч.	Лист	№ док.	Подп.	Дата

ПМ 10-2023/2

Лист

9

:ЗУ41	Магазины	Перераспределение земельного участка с кадастровым номером 65:24:0000013:24 с землями, находящимися в государственной или муниципальной собственности	Земли населенных пунктов	328
:ЗУ42	Земельные участки (территории) общего пользования	Образование из земель, находящихся в государственной или муниципальной собственности	Земли населенных пунктов	335
:ЗУ43	Земельные участки (территории) общего пользования	Образование из земель, находящихся в государственной или муниципальной собственности	Земли населенных пунктов	940
:ЗУ44	Хранение автотранспорта	Образование из земель, находящихся в государственной или муниципальной собственности	Земли населенных пунктов	41
:ЗУ45	Магазины	Перераспределение земельного участка с кадастровым номером 65:24:0000013:14 с землями, находящимися в государственной или муниципальной собственности	Земли населенных пунктов	1176
:ЗУ46	Хранение автотранспорта	Образование из земель, находящихся в государственной или муниципальной собственности	Земли населенных пунктов	37
:ЗУ47	Хранение автотранспорта	Образование из земель, находящихся в государственной или муниципальной собственности	Земли населенных пунктов	37
:ЗУ48	Хранение	Образование из	Земли населенных	38

Изм.	Кол. уч.	Лист	№ док.	Подп.	Дата

ПМ 10-2023/2

Лист

10

	автотранспорта	земель, находящихся в государственной или муниципальной собственности	пунктов	
:ЗУ49	Магазины	Образование из земель, находящихся в государственной или муниципальной собственности	Земли населенных пунктов	1963
:ЗУ50	Земельные участки (территории) общего пользования	Образование из земель, находящихся в государственной или муниципальной собственности	Земли населенных пунктов	2858
:ЗУ51	Хранение автотранспорта	Образование из земель, находящихся в государственной или муниципальной собственности	Земли населенных пунктов	41

С целью реализации проекта межевания территории необходимо внести изменения в Правила землепользования и застройки муниципального образования городской округ «Охинский».

Таблица 2

Исправление реестровых ошибок

Услов ный номер ЗУ	Кадастровы й номер ЗУ	Вид разрешенного использовани я земельного участка	Способ образования земельных участков	Категория земель	Площадь , кв.м
:16	65:24:0000 013:16	Служебные гаражи	Исправление реестровой ошибки в местоположении границы и площади земельного участка с кадастровым номером 65:24:0000013:16	Земли населенных пунктов	74
:18	65:24:0000 013:18	Служебные гаражи	Исправление реестровой ошибки в местоположении границы и площади земельного участка с кадастровым номером	Земли населенных пунктов	38

ПМ 10-2023/2

Лист

11

Изм.	Кол. уч.	Лист	№ док.	Подп.	Дата

			65:24:0000013:18		
:27	65:24:0000 013:27	Служебные гаражи	Исправление реестровой ошибки в местоположении границы и площади земельного участка с кадастровым номером 65:24:0000013:27	Земли населенных пунктов	67
:31	65:24:0000 013:31	Служебные гаражи	Исправление реестровой ошибки в местоположении границы и площади земельного участка с кадастровым номером 65:24:0000013:31	Земли населенных пунктов	38
:34	65:24:0000 013:34	Служебные гаражи	Исправление реестровой ошибки в местоположении границы и площади земельного участка с кадастровым номером 65:24:0000013:34	Земли населенных пунктов	37
:46	65:24:0000 013:46	Хранение автотранспор та	Исправление реестровой ошибки в местоположении границы и площади земельного участка с кадастровым номером 65:24:0000013:46	Земли населенных пунктов	44
:47	65:24:0000 013:47	Хранение автотранспор та	Исправление реестровой ошибки в местоположении границы и площади земельного участка с кадастровым номером 65:24:0000013:47	Земли населенных пунктов	45
:5	65:24:0000 013:5	Хранение автотранспор та	Исправление реестровой ошибки в местоположении границы и площади земельного участка с кадастровым номером 65:24:0000013:5	Земли населенных пунктов	37
:39	65:24:0000 013:39	Хранение автотранспор	Исправление реестровой ошибки	Земли населенных	39

Изм.	Кол. уч	Лист	№ док.	Подп.	Дата

ПМ 10-2023/2

Лист

12

		та	в местоположении границы и площади земельного участка с кадастровым номером 65:24:0000013:39	пунктов	
--	--	----	---	---------	--

2. ПЕРЕЧЕНЬ И СВЕДЕНИЯ О ПЛОЩАДИ ОБРАЗУЕМЫХ ЗЕМЕЛЬНЫХ УЧАСТКОВ, КОТОРЫЕ БУДУТ ОТНЕСЕНЫ К ТЕРРИТОРИЯМ ОБЩЕГО ПОЛЬЗОВАНИЯ ИЛИ ИМУЩЕСТВУ ОБЩЕГО ПОЛЬЗОВАНИЯ

Проектом межевания территории предусматривается образование земельных участков, которые после образования будут отнесены к территориям общего пользования или имуществу общего пользования.

В соответствии с пунктом 12 статьи 1 Градостроительного кодекса Российской Федерации территории общего пользования являются территориями, которыми беспрепятственно пользуется неограниченный круг лиц (в том числе площади, улицы, проезды, набережные, береговые полосы водных объектов общего пользования, скверы, бульвары). Земельные участки общего пользования, занятые площадями, улицами, проездами, автомобильными дорогами, набережными, скверами, бульварами, водными объектами, пляжами и другими объектами не подлежат приватизации, т.е. могут находиться только в публичной (государственной или муниципальной) собственности (пункт 12 статьи 85 Земельного кодекса Российской Федерации).

Согласно ч.4 ст. 36 ГрК РФ действие градостроительного регламента на территории общего пользования не распространяется.

В соответствии с Классификатором видов разрешенного использования земельных участков (утв. Приказом П/0412 от 10.11.2020 г.) содержание вида разрешенного использования «Земельные участки (территории) общего пользования (код 12.0)» включает в себя содержание видов разрешенного использования с кодами 12.0.1 - 12.0.2.

Таблица 3

Условный номер ЗУ	Вид разрешенного использования земельного участка	Способ образования земельных участков	Категория земель	Площадь, кв.м
:ЗУ21	Земельные участки (территории) общего пользования	Образование из земель, находящихся в государственной или муниципальной собственности	Земли населенных пунктов	1724
:ЗУ22	Земельные участки (территории) общего пользования	Образование из земель, находящихся в государственной или муниципальной собственности	Земли населенных пунктов	982
:ЗУ24	Благоустройство	Образование из земель,	Земли	3100

	территории	находящихся в государственной или муниципальной собственности	населенных пунктов	
:ЗУ37	Земельные участки (территории) общего пользования	Образование из земель, находящихся в государственной или муниципальной собственности	Земли населенных пунктов	6088
:ЗУ42	Земельные участки (территории) общего пользования	Образование из земель, находящихся в государственной или муниципальной собственности	Земли населенных пунктов	335
:ЗУ43	Земельные участки (территории) общего пользования	Образование из земель, находящихся в государственной или муниципальной собственности	Земли населенных пунктов	940
:ЗУ50	Земельные участки (территории) общего пользования	Образование из земель, находящихся в государственной или муниципальной собственности	Земли населенных пунктов	2858

3. ПРЕДЛОЖЕНИЯ ПО УСТАНОВЛЕНИЮ СЕРВИТУТОВ

Проектом межевания территории не предусматривается образование публичных сервитутов.

4. ЦЕЛЕВОЕ НАЗНАЧЕНИЕ ЛЕСОВ, ВИД (ВИДЫ) РАЗРЕШЕННОГО ИСПОЛЬЗОВАНИЯ ЛЕСНОГО УЧАСТКА, КОЛИЧЕСТВЕННЫЕ И КАЧЕСТВЕННЫЕ ХАРАКТЕРИСТИКИ ЛЕСНОГО УЧАСТКА, СВЕДЕНИЯ О НАХОЖДЕНИИ ЛЕСНОГО УЧАСТКА В ГРАНИЦАХ ОСОБО ЗАЩИТНЫХ УЧАСТКОВ ЛЕСОВ (В СЛУЧАЕ, ЕСЛИ ПОДГОТОВКА ПРОЕКТА МЕЖЕВАНИЯ ТЕРРИТОРИИ ОСУЩЕСТВЛЯЕТСЯ В ЦЕЛЯХ ОПРЕДЕЛЕНИЯ МЕСТОПОЛОЖЕНИЯ ГРАНИЦ ОБРАЗУЕМЫХ И (ИЛИ) ИЗМЕНЯЕМЫХ ЛЕСНЫХ УЧАСТКОВ)

Раздел «целевое назначение лесов, вид (виды) разрешенного использования лесного участка, количественные и качественные характеристики лесного участка, сведения о нахождении лесного участка в границах особо защитных участков лесов» не разрабатывался, так как разработка проекта межевания территории ведется на землях населенных пунктов. Определение местоположения границ образуемых и (или) изменяемых лесных участков не требуется.

5. СВЕДЕНИЯ О ГРАНИЦАХ ТЕРРИТОРИИ, В ОТНОШЕНИИ КОТОРОЙ
УТВЕРЖДЕН ПРОЕКТ МЕЖЕВАНИЯ

Номер точки	X	Y	Дирекционный угол	Длина
1	1424306,87	1315287,15	73° 14' 15"	13,87
2	1424310,87	1315300,43	89° 30' 21"	220,32
3	1424312,77	1315520,74	179° 3' 22"	363,06
4	1423949,76	1315526,72	268° 22' 57"	229,22
5	1423943,29	1315297,59	358° 21' 19"	363,73
1	1424306,87	1315287,15		

Изм.	Кол. уч.	Лист	№ док.	Подп.	Дата

ПМ 10-2023/2

ПРИЛОЖЕНИЕ 1. ВЕДОМОСТЬ КООРДИНАТ ПОВОРОТНЫХ ТОЧЕК
ОБРАЗУЕМЫХ ЗЕМЕЛЬНЫХ УЧАСТКОВ

Образуемый земельный участок с условным номером :ЗУ01

Номер точки	X	Y	Дирекционный угол	Длина
1	1424123,98	1315404,50	88° 20' 27"	7,94
2	1424124,21	1315412,44	177° 30' 2"	5,04
3	1424119,17	1315412,66	267° 23' 27"	7,91
4	1424118,81	1315404,76	357° 7' 16"	5,18
1	1424123,98	1315404,50		

Образуемый земельный участок с условным номером :ЗУ02

Номер точки	X	Y	Дирекционный угол	Длина
1	1424128,62	1315404,31	87° 53' 52"	7,91
2	1424128,91	1315412,21	177° 11' 54"	4,71
3	1424124,21	1315412,44	268° 20' 27"	7,94
4	1424123,98	1315404,50	357° 39' 19"	4,64
1	1424128,62	1315404,31		

Образуемый земельный участок с условным номером :ЗУ03

Номер точки	X	Y	Дирекционный угол	Длина
1	1424133,86	1315404,06	89° 0' 44"	1,74
2	1424133,89	1315405,80	90° 0' 0"	0,24
3	1424133,89	1315406,04	90° 6' 41"	5,14
4	1424133,88	1315411,18	88° 49' 51"	0,49
5	1424133,89	1315411,67	87° 36' 51"	0,24
6	1424133,90	1315411,91	176° 33' 34"	5
7	1424128,91	1315412,21	267° 53' 52"	7,91
8	1424128,62	1315404,31	357° 16' 7"	5,25
1	1424133,86	1315404,06		

Образуемый земельный участок с условным номером :ЗУ04

Номер точки	X	Y	Дирекционный угол	Длина
1	1424148,50	1315405,06	87° 33' 17"	5,63
2	1424148,74	1315410,68	178° 22' 22"	7,04
3	1424141,70	1315410,88	267° 54' 22"	5,47
4	1424141,50	1315405,41	357° 8' 15"	7,01
1	1424148,50	1315405,06		

Образуемый земельный участок с условным номером :ЗУ05

Номер точки	X	Y	Дирекционный угол	Длина
1	1424148,74	1315410,68	87° 22' 55"	5,04
2	1424148,97	1315415,71	177° 1' 16"	7,12
3	1424141,86	1315416,08	268° 14' 15"	5,2
4	1424141,70	1315410,88	358° 22' 22"	7,04
1	1424148,74	1315410,68		

Образуемый земельный участок с условным номером :ЗУ06

Номер точки	X	Y	Дирекционный угол	Длина
1	1424149,37	1315425,58	87° 42' 15"	4,49
2	1424149,55	1315430,07	87° 55' 3"	0,55
3	1424149,57	1315430,62	177° 6' 56"	2,58
4	1424146,99	1315430,75	177° 31' 16"	4,62
5	1424142,37	1315430,95	268° 20' 6"	5,16
6	1424142,22	1315425,79	358° 19' 4"	7,15
1	1424149,37	1315425,58		

Образуемый земельный участок с условным номером :ЗУ07

Номер точки	X	Y	Дирекционный угол	Длина
1	1424169,08	1315449,90	88° 38' 39"	5,07
2	1424169,20	1315454,97	179° 1' 48"	8,86
3	1424160,34	1315455,12	268° 38' 58"	5,09
4	1424160,22	1315450,03	359° 9' 34"	8,86
1	1424169,08	1315449,90		

Образуемый земельный участок с условным номером :ЗУ08

Номер точки	X	Y	Дирекционный угол	Длина
1	1424169,20	1315454,97	88° 35' 39"	4,89
2	1424169,32	1315459,86	178° 58' 29"	8,94
3	1424160,38	1315460,02	269° 14' 17"	3,76
4	1424160,33	1315456,26	270° 30' 9"	1,14
5	1424160,34	1315455,12	359° 1' 48"	8,86
1	1424169,20	1315454,97		

Образуемый земельный участок с условным номером :ЗУ09

Номер точки	X	Y	Дирекционный угол	Длина
1	1424043,96	1315456,38	89° 13' 4"	2,93
2	1424044,00	1315459,31	178° 58' 21"	2,23
3	1424041,77	1315459,35	266° 8' 58"	1,04
4	1424041,70	1315458,31	178° 27' 13"	51,51
5	1423990,21	1315459,70	178° 38' 18"	29,46
6	1423960,76	1315460,40	268° 37' 31"	2,5
7	1423960,70	1315457,90	358° 56' 52"	29,4
8	1423990,10	1315457,36	358° 57' 45"	41,98
9	1424032,07	1315456,60	358° 56' 24"	11,89
1	1424043,96	1315456,38		

Образуемый земельный участок с условным номером :ЗУ10

Номер точки	X	Y	Дирекционный угол	Длина
1	1424160,47	1315466,09	88° 36' 10"	4,51
2	1424160,58	1315470,60	178° 52' 47"	7,16
3	1424153,42	1315470,74	268° 28' 21"	4,5
4	1424153,30	1315466,24	358° 48' 5"	7,17

1	1424160,47	1315466,09		
---	------------	------------	--	--

Образуемый земельный участок с условным номером :ЗУ11

Номер точки	X	Y	Дирекционный угол	Длина
1	1424141,86	1315431,00	88° 11' 33"	5,07
2	1424142,02	1315436,07	177° 15' 32"	7,32
3	1424134,71	1315436,42	268° 0' 49"	5,19
4	1424134,53	1315431,23	358° 12' 10"	7,33
1	1424141,86	1315431,00		

Образуемый земельный участок с условным номером :ЗУ12

Номер точки	X	Y	Дирекционный угол	Длина
1	1424141,70	1315410,88	88° 14' 15"	5,2
2	1424141,86	1315416,08	183° 34' 35"	0,16
3	1424141,70	1315416,07	177° 50' 45"	7,72
4	1424133,99	1315416,36	268° 50' 29"	4,45
5	1424133,90	1315411,91	267° 36' 51"	0,24
6	1424133,89	1315411,67	268° 49' 51"	0,49
7	1424133,88	1315411,18	357° 51' 47"	4,02
8	1424137,90	1315411,03	357° 44' 22"	3,8
1	1424141,70	1315410,88		

Образуемый земельный участок с условным номером :ЗУ13

Номер точки	X	Y	Дирекционный угол	Длина
1	1424141,50	1315405,41	87° 54' 22"	5,47
2	1424141,70	1315410,88	177° 44' 22"	3,8
3	1424137,90	1315411,03	268° 44' 19"	5,45
4	1424137,78	1315405,58	357° 23' 0"	3,72
1	1424141,50	1315405,41		

Образуемый земельный участок с условным номером :ЗУ14

Номер точки	X	Y	Дирекционный угол	Длина
1	1424137,78	1315405,58	88° 44' 19"	5,45
2	1424137,90	1315411,03	177° 51' 47"	4,02
3	1424133,88	1315411,18	270° 6' 41"	5,14
4	1424133,89	1315406,04	270° 0' 0"	0,24
5	1424133,89	1315405,80	356° 45' 47"	3,9
1	1424137,78	1315405,58		

Образуемый земельный участок с условным номером :ЗУ15

Номер точки	X	Y	Дирекционный угол	Длина
1	1424151,76	1315429,98	87° 39' 41"	8,58
2	1424152,11	1315438,55	177° 51' 41"	4,82
3	1424147,29	1315438,73	267° 50' 49"	7,99
4	1424146,99	1315430,75	357° 6' 56"	2,58
5	1424149,57	1315430,62	267° 55' 3"	0,55
6	1424149,55	1315430,07	357° 40' 5"	2,21

Изм.	Кол. уч.	Лист	№ док.	Подп.	Дата

ПМ 10-2023/2

Лист

18

1	1424151,76	1315429,98		
---	------------	------------	--	--

Образуемый земельный участок с условным номером :ЗУ16

Номер точки	X	Y	Дирекционный угол	Длина
1	1424146,99	1315430,75	87° 50' 49"	7,99
2	1424147,29	1315438,73	178° 6' 34"	5,15
3	1424142,14	1315438,90	267° 34' 19"	2,83
4	1424142,02	1315436,07	268° 11' 33"	5,07
5	1424141,86	1315431,00	354° 24' 2"	0,51
6	1424142,37	1315430,95	357° 31' 16"	4,62
1	1424146,99	1315430,75		

Образуемый земельный участок с условным номером :ЗУ17

Номер точки	X	Y	Дирекционный угол	Длина
1	1424186,58	1315388,07	87° 50' 41"	7,45
2	1424186,86	1315395,51	178° 3' 51"	5,03
3	1424181,83	1315395,68	267° 30' 1"	7,34
4	1424181,51	1315388,35	356° 50' 20"	5,08
1	1424186,58	1315388,07		

Образуемый земельный участок с условным номером :ЗУ18

Номер точки	X	Y	Дирекционный угол	Длина
1	1424171,93	1315388,45	87° 1' 7"	7,69
2	1424172,33	1315396,13	176° 45' 3"	4,59
3	1424167,75	1315396,39	265° 41' 56"	7,2
4	1424167,21	1315389,21	268° 15' 51"	0,66
5	1424167,19	1315388,55	358° 47' 29"	4,74
1	1424171,93	1315388,45		

Образуемый земельный участок с условным номером :ЗУ19

Номер точки	X	Y	Дирекционный угол	Длина
1	1424162,93	1315304,19	93° 28' 6"	1,32
2	1424162,85	1315305,51	92° 51' 45"	0,6
3	1424162,82	1315306,11	92° 48' 23"	37,37
4	1424160,99	1315343,44	97° 14' 13"	3,18
5	1424160,59	1315346,59	90° 22' 30"	6,11
6	1424160,55	1315352,70	100° 45' 20"	4,66
7	1424159,68	1315357,28	180° 45' 43"	51,14
8	1424108,54	1315356,60	179° 45' 16"	16,34
9	1424092,20	1315356,67	178° 57' 57"	16,62
10	1424075,58	1315356,97	269° 51' 52"	50,77
11	1424075,46	1315306,20	358° 31' 18"	68,61
12	1424144,05	1315304,43	359° 16' 18"	18,88
1	1424162,93	1315304,19		

Образуемый земельный участок с условным номером :ЗУ20

Номер точки	X	Y	Дирекционный угол	Длина
1	1424176,50	1315388,48	87° 55' 18"	7,44
2	1424176,77	1315395,92	177° 17' 31"	4,44
3	1424172,33	1315396,13	267° 1' 7"	7,69
4	1424171,93	1315388,45	0° 22' 34"	4,57
1	1424176,50	1315388,48		

Образуемый земельный участок с условным номером :ЗУ21

Номер точки	X	Y	Дирекционный угол	Длина
1	1423990,21	1315459,70	88° 49' 46"	60,69
2	1423991,45	1315520,38	88° 41' 41"	3,95
3	1423991,54	1315524,33	193° 29' 50"	13,92
4	1423978,00	1315521,08	216° 0' 25"	12,35
5	1423968,01	1315513,82	222° 14' 19"	8,81
6	1423961,49	1315507,90	269° 15' 24"	10,79
7	1423961,35	1315497,11	271° 33' 44"	4,4
8	1423961,47	1315492,71	268° 44' 28"	32,32
9	1423960,76	1315460,40	358° 38' 18"	29,46
1	1423990,21	1315459,70		
10	1423974,26	1315513,50	90° 0' 0"	0,14
11	1423974,26	1315513,64	175° 54' 52"	0,14
12	1423974,12	1315513,65	270° 0' 0"	0,14
13	1423974,12	1315513,51	355° 54' 52"	0,14
10	1423974,26	1315513,50		
14	1423972,81	1315478,76	90° 0' 0"	0,14
15	1423972,81	1315478,90	180° 0' 0"	0,14
16	1423972,67	1315478,90	270° 0' 0"	0,14
17	1423972,67	1315478,76	0° 0' 0"	0,14
14	1423972,81	1315478,76		

Образуемый земельный участок с условным номером :ЗУ22

Номер точки	X	Y	Дирекционный угол	Длина
1	1424188,39	1315516,36	90° 0' 0"	0,5
2	1424188,39	1315516,86	121° 29' 35"	4,27
3	1424186,16	1315520,50	178° 22' 50"	133,76
4	1424052,45	1315524,28	178° 22' 32"	54,68
5	1423997,79	1315525,83	193° 29' 45"	6,43
6	1423991,54	1315524,33	268° 41' 41"	3,95
7	1423991,45	1315520,38	358° 26' 54"	60,93
8	1424052,36	1315518,73	359° 3' 24"	63,77
9	1424116,12	1315517,68	358° 57' 13"	72,28
1	1424188,39	1315516,36		

Образуемый земельный участок с условным номером :ЗУ23

Номер точки	X	Y	Дирекционный угол	Длина
1	1424041,77	1315459,35	87° 13' 14"	30,73

Изм.	Кол. уч.	Лист	№ док.	Подп.	Дата

ПМ 10-2023/2

Лист

20

2	1424043,26	1315490,04	44° 15' 6"	12,45
3	1424052,18	1315498,73	89° 29' 4"	20
4	1424052,36	1315518,73	178° 26' 54"	60,93
5	1423991,45	1315520,38	268° 49' 46"	60,69
6	1423990,21	1315459,70	358° 27' 13"	51,51
7	1424041,70	1315458,31	86° 8' 58"	1,04
1	1424041,77	1315459,35		

Образуемый земельный участок с условным номером :ЗУ24

Номер точки	X	Y	Дирекционный угол	Длина
1	1424298,99	1315300,94	89° 17' 6"	52,09
2	1424299,64	1315353,03	178° 58' 18"	32,32
3	1424267,33	1315353,61	268° 58' 58"	12,39
4	1424267,11	1315341,22	178° 57' 52"	26
5	1424241,11	1315341,69	269° 0' 13"	4,6
6	1424241,03	1315337,09	178° 28' 45"	11,3
7	1424229,73	1315337,39	267° 38' 13"	34,2
8	1424228,32	1315303,22	358° 7' 4"	34,1
9	1424262,40	1315302,10	358° 12' 28"	7,99
10	1424270,39	1315301,85	358° 10' 39"	28,61
1	1424298,99	1315300,94		

Образуемый земельный участок с условным номером :ЗУ25

Номер точки	X	Y	Дирекционный угол	Длина
1	1424108,54	1315356,60	89° 19' 9"	42,08
2	1424109,04	1315398,68	0° 0' 0"	4,23
3	1424113,27	1315398,68	89° 20' 54"	9,67
4	1424113,38	1315408,35	178° 34' 36"	47,5
5	1424065,89	1315409,53	269° 18' 21"	12,38
6	1424065,74	1315397,15	359° 0' 44"	1,16
7	1424066,90	1315397,13	358° 59' 14"	26,02
8	1424092,92	1315396,67	268° 58' 8"	40,01
9	1424092,20	1315356,67	359° 45' 16"	16,34
1	1424108,54	1315356,60		
10	1424069,13	1315407,78	90° 0' 0"	0,14
11	1424069,13	1315407,92	180° 0' 0"	0,14
12	1424068,99	1315407,92	270° 0' 0"	0,14
13	1424068,99	1315407,78	0° 0' 0"	0,14
10	1424069,13	1315407,78		

Образуемый земельный участок с условным номером :ЗУ26

Номер точки	X	Y	Дирекционный угол	Длина
1	1424169,32	1315459,86	89° 4' 33"	4,96
2	1424169,40	1315464,82	178° 46' 52"	8,93
3	1424160,47	1315465,01	268° 48' 12"	3,83
4	1424160,39	1315461,18	269° 30' 22"	1,16
5	1424160,38	1315460,02	358° 58' 29"	8,94
1	1424169,32	1315459,86		

Изм.	Кол. уч.	Лист	№ док.	Подп.	Дата

ПМ 10-2023/2

Лист

21

Образуемый земельный участок с условным номером :ЗУ27

Номер точки	X	Y	Дирекционный угол	Длина
1	1424092,20	1315356,67	88° 58' 8"	40,01
2	1424092,92	1315396,67	178° 59' 14"	26,02
3	1424066,90	1315397,13	269° 23' 32"	3,77
4	1424066,86	1315393,36	269° 21' 51"	28,84
5	1424066,54	1315364,52	269° 27' 24"	7,38
6	1424066,47	1315357,14	358° 57' 30"	5,5
7	1424071,97	1315357,04	358° 57' 8"	20,23
1	1424092,20	1315356,67		

Образуемый земельный участок с условным номером :ЗУ28

Номер точки	X	Y	Дирекционный угол	Длина
1	1424148,97	1315415,71	87° 33' 21"	4,92
2	1424149,18	1315420,63	178° 39' 4"	7,22
3	1424141,96	1315420,80	266° 51' 13"	4,74
4	1424141,70	1315416,07	3° 34' 35"	0,16
5	1424141,86	1315416,08	357° 1' 16"	7,12
1	1424148,97	1315415,71		

Образуемый земельный участок с условным номером :ЗУ29

Номер точки	X	Y	Дирекционный угол	Длина
1	1424149,18	1315420,63	87° 48' 7"	4,95
2	1424149,37	1315425,58	178° 19' 4"	7,15
3	1424142,22	1315425,79	267° 1' 2"	5
4	1424141,96	1315420,80	358° 39' 4"	7,22
1	1424149,18	1315420,63		

Образуемый земельный участок с условным номером :ЗУ30

Номер точки	X	Y	Дирекционный угол	Длина
1	1424141,70	1315416,07	86° 51' 13"	4,74
2	1424141,96	1315420,80	178° 31' 32"	7,77
3	1424134,19	1315421,00	267° 31' 55"	4,64
4	1424133,99	1315416,36	357° 50' 45"	7,72
1	1424141,70	1315416,07		

Образуемый земельный участок с условным номером :ЗУ31

Номер точки	X	Y	Дирекционный угол	Длина
1	1424142,22	1315425,79	88° 20' 6"	5,16
2	1424142,37	1315430,95	174° 24' 2"	0,51
3	1424141,86	1315431,00	178° 12' 10"	7,33
4	1424134,53	1315431,23	267° 55' 38"	5,25
5	1424134,34	1315425,98	358° 37' 8"	7,88
1	1424142,22	1315425,79		

Образуемый земельный участок с условным номером :ЗУ32

Номер точки	X	Y	Дирекционный угол	Длина
1	1424042,40	1315436,94	88° 43' 15"	12,54
2	1424042,68	1315449,48	178° 11' 49"	5,4
3	1424037,28	1315449,65	268° 49' 1"	12,59
4	1424037,02	1315437,06	358° 43' 20"	5,38
1	1424042,40	1315436,94		

Образуемый земельный участок с условным номером :ЗУ33

Номер точки	X	Y	Дирекционный угол	Длина
1	1423995,93	1315402,33	88° 58' 24"	8,37
2	1423996,08	1315410,70	178° 57' 47"	4,42
3	1423991,66	1315410,78	268° 58' 24"	8,37
4	1423991,51	1315402,41	358° 57' 47"	4,42
1	1423995,93	1315402,33		

Образуемый земельный участок с условным номером :ЗУ34

Номер точки	X	Y	Дирекционный угол	Длина
1	1424019,64	1315401,97	88° 40' 56"	7,39
2	1424019,81	1315409,36	88° 46' 52"	0,47
3	1424019,82	1315409,83	178° 16' 27"	5,31
4	1424014,51	1315409,99	269° 8' 11"	7,96
5	1424014,39	1315402,03	359° 20' 43"	5,25
1	1424019,64	1315401,97		

Образуемый земельный участок с условным номером :ЗУ35

Номер точки	X	Y	Дирекционный угол	Длина
1	1424014,39	1315402,03	89° 8' 11"	7,96
2	1424014,51	1315409,99	178° 40' 14"	4,74
3	1424009,77	1315410,10	268° 59' 51"	8
4	1424009,63	1315402,10	359° 9' 27"	4,76
1	1424014,39	1315402,03		

Образуемый земельный участок с условным номером :ЗУ36

Номер точки	X	Y	Дирекционный угол	Длина
1	1424025,17	1315401,79	89° 0' 11"	7,47
2	1424025,30	1315409,26	178° 57' 23"	5,49
3	1424019,81	1315409,36	268° 40' 56"	7,39
4	1424019,64	1315401,97	358° 8' 9"	5,53
1	1424025,17	1315401,79		
5	1424021,16	1315405,40	90° 0' 0"	0,14
6	1424021,16	1315405,54	180° 0' 0"	0,14
7	1424021,02	1315405,54	270° 0' 0"	0,14
8	1424021,02	1315405,40	0° 0' 0"	0,14
5	1424021,16	1315405,40		

Образуемый земельный участок с условным номером :ЗУ37

Номер точки	X	Y	Дирекционный угол	Длина
1	1424155,44	1315357,25	90° 22' 55"	1,5
2	1424155,43	1315358,75	90° 8' 52"	15,52
3	1424155,39	1315374,27	180° 0' 0"	0,5
4	1424154,89	1315374,27	179° 4' 20"	38,91
5	1424115,99	1315374,90	88° 50' 22"	25,68
6	1424116,51	1315400,57	178° 27' 7"	0,37
7	1424116,14	1315400,58	88° 46' 52"	6,11
8	1424116,27	1315406,69	184° 34' 26"	1,25
9	1424115,02	1315406,59	104° 2' 10"	0,12
10	1424114,99	1315406,71	56° 29' 48"	2,55
11	1424116,40	1315408,84	93° 3' 59"	1,12
12	1424116,34	1315409,96	178° 38' 45"	73,2
13	1424043,16	1315411,69	88° 58' 28"	44,7
14	1424043,96	1315456,38	178° 56' 24"	11,89
15	1424032,07	1315456,60	268° 56' 4"	6,99
16	1424031,94	1315449,61	86° 25' 25"	0,16
17	1424031,95	1315449,77	358° 42' 37"	5,33
18	1424037,28	1315449,65	358° 11' 49"	5,4
19	1424042,68	1315449,48	268° 43' 15"	12,54
20	1424042,40	1315436,94	178° 43' 20"	5,38
21	1424037,02	1315437,06	178° 42' 19"	5,31
22	1424031,71	1315437,18	269° 1' 44"	4,72
23	1424031,63	1315432,46	268° 51' 56"	2,02
24	1424031,59	1315430,44	359° 22' 41"	9,21
25	1424040,80	1315430,34	267° 46' 3"	5,9
26	1424040,57	1315424,44	268° 55' 3"	12,7
27	1424040,33	1315411,74	178° 55' 43"	12,3
28	1424028,03	1315411,97	89° 7' 7"	2,6
29	1424028,07	1315414,57	178° 57' 49"	48,65
30	1423979,43	1315415,45	268° 56' 41"	3,8
31	1423979,36	1315411,65	179° 5' 28"	19,54
32	1423959,82	1315411,96	268° 52' 31"	14,77
33	1423959,53	1315397,19	268° 51' 45"	9,57
34	1423959,34	1315387,62	270° 0' 0"	0,1
35	1423959,34	1315387,52	348° 47' 39"	1,08
36	1423960,40	1315387,31	356° 26' 7"	27,66
37	1423988,01	1315385,59	268° 59' 44"	15,97
38	1423987,73	1315369,62	358° 38' 20"	5,05
39	1423992,78	1315369,50	90° 28' 39"	1,2
40	1423992,77	1315370,70	1° 3' 39"	36,73
41	1424029,49	1315371,38	1° 7' 31"	5,6
42	1424035,09	1315371,49	326° 29' 8"	27,13
43	1424057,71	1315356,51	327° 23' 17"	7,81
44	1424064,29	1315352,30	268° 57' 35"	33,6
45	1424063,68	1315318,71	178° 57' 35"	70,5
46	1423993,19	1315319,99	90° 29' 12"	16,48
47	1423993,05	1315336,47	178° 24' 48"	7,22
48	1423985,83	1315336,67	268° 57' 43"	28,15
49	1423985,32	1315308,52	358° 31' 32"	90,17
50	1424075,46	1315306,20	89° 51' 52"	50,77
51	1424075,58	1315356,97	178° 53' 21"	3,61

ПМ 10-2023/2

Лист

24

Изм.	Кол. уч.	Лист	№ док.	Подп.	Дата

52	1424071,97	1315357,04	178° 57' 30"	5,5
53	1424066,47	1315357,14	89° 27' 24"	7,38
54	1424066,54	1315364,52	90° 0' 0"	0,05
55	1424066,54	1315364,57	178° 36' 23"	11,92
56	1424054,62	1315364,86	151° 15' 20"	23,87
57	1424033,69	1315376,34	88° 54' 33"	17,33
58	1424034,02	1315393,67	359° 32' 47"	32,84
59	1424066,86	1315393,41	89° 23' 2"	3,72
60	1424066,90	1315397,13	179° 0' 44"	1,16
61	1424065,74	1315397,15	89° 18' 21"	12,38
62	1424065,89	1315409,53	358° 34' 36"	47,5
63	1424113,38	1315408,35	269° 20' 54"	9,67
64	1424113,27	1315398,68	180° 0' 0"	4,23
65	1424109,04	1315398,68	269° 19' 9"	42,08
66	1424108,54	1315356,60	0° 47' 38"	46,9
1	1424155,44	1315357,25		
67	1424030,31	1315401,70	88° 55' 9"	7,42
68	1424030,45	1315409,12	178° 26' 34"	5,15
69	1424025,30	1315409,26	178° 57' 23"	5,49
70	1424019,81	1315409,36	88° 46' 52"	0,47
71	1424019,82	1315409,83	178° 16' 27"	5,31
72	1424014,51	1315409,99	178° 40' 14"	4,74
73	1424009,77	1315410,10	178° 56' 54"	9,26
74	1424000,51	1315410,27	90° 0' 0"	0,36
75	1424000,51	1315410,63	179° 5' 41"	4,43
76	1423996,08	1315410,70	178° 57' 47"	4,42
77	1423991,66	1315410,78	178° 57' 47"	4,42
78	1423987,24	1315410,86	266° 59' 14"	0,38
79	1423987,22	1315410,48	178° 54' 11"	4,7
80	1423982,52	1315410,57	268° 55' 33"	8
81	1423982,37	1315402,57	358° 54' 11"	4,7
82	1423987,07	1315402,48	359° 5' 48"	4,44
83	1423991,51	1315402,41	358° 57' 47"	4,42
84	1423995,93	1315402,33	359° 5' 41"	4,43
85	1424000,36	1315402,26	359° 0' 40"	9,27
86	1424009,63	1315402,10	359° 9' 27"	4,76
87	1424014,39	1315402,03	359° 20' 43"	5,25
88	1424019,64	1315401,97	358° 8' 9"	5,53
89	1424025,17	1315401,79	358° 59' 49"	5,14
67	1424030,31	1315401,70		
90	1424125,64	1315360,99	87° 50' 27"	5,57
91	1424125,85	1315366,56	177° 48' 13"	10,44
92	1424115,42	1315366,96	267° 44' 17"	5,57
93	1424115,20	1315361,39	357° 48' 21"	10,45
90	1424125,64	1315360,99		
94	1423975,29	1315401,61	56° 26' 58"	3,42
95	1423977,18	1315404,46	146° 18' 36"	0,14
96	1423977,06	1315404,54	236° 29' 48"	3,41
97	1423975,18	1315401,70	320° 42' 38"	0,14
94	1423975,29	1315401,61		

Изм.	Кол. уч	Лист	№ док.	Подп.	Дата

ПМ 10-2023/2

Лист

25

Образуемый земельный участок с условным номером :ЗУ38

Номер точки	X	Y	Дирекционный угол	Длина
1	1424190,45	1315388,00	88° 59' 22"	7,37
2	1424190,58	1315395,37	177° 50' 41"	3,72
3	1424186,86	1315395,51	267° 50' 41"	7,45
4	1424186,58	1315388,07	358° 57' 50"	3,87
1	1424190,45	1315388,00		

Образуемый земельный участок с условным номером :ЗУ39

Номер точки	X	Y	Дирекционный угол	Длина
1	1424157,25	1315429,72	84° 34' 23"	2,01
2	1424157,44	1315431,72	86° 37' 6"	6,61
3	1424157,83	1315438,32	177° 41' 51"	5,72
4	1424152,11	1315438,55	267° 39' 41"	8,58
5	1424151,76	1315429,98	357° 17' 19"	5,5
1	1424157,25	1315429,72		

Образуемый земельный участок с условным номером :ЗУ40

Номер точки	X	Y	Дирекционный угол	Длина
1	1424264,54	1315392,26	89° 1' 56"	5,92
2	1424264,64	1315398,18	88° 56' 57"	23,99
3	1424265,08	1315422,17	358° 54' 19"	10,99
4	1424276,07	1315421,96	88° 56' 59"	12
5	1424276,29	1315433,96	178° 51' 56"	45,96
6	1424230,34	1315434,87	177° 54' 35"	1,37
7	1424228,97	1315434,92	268° 54' 54"	5,28
8	1424228,87	1315429,64	268° 50' 2"	27,52
9	1424228,31	1315402,13	268° 59' 42"	1,14
10	1424228,29	1315400,99	268° 56' 2"	8,06
11	1424228,14	1315392,93	358° 47' 38"	1,9
12	1424230,04	1315392,89	358° 57' 14"	34,51
1	1424264,54	1315392,26		

Образуемый земельный участок с условным номером :ЗУ41

Номер точки	X	Y	Дирекционный угол	Длина
1	1424275,37	1315392,07	87° 46' 51"	8,01
2	1424275,68	1315400,07	88° 58' 46"	21,89
3	1424276,07	1315421,96	178° 54' 19"	10,99
4	1424265,08	1315422,17	268° 56' 57"	23,99
5	1424264,64	1315398,18	269° 1' 56"	5,92
6	1424264,54	1315392,26	358° 59' 42"	10,83
1	1424275,37	1315392,07		

Образуемый земельный участок с условным номером :ЗУ42

Номер точки	X	Y	Дирекционный угол	Длина
1	1424246,15	1315434,56	89° 11' 58"	6,44
2	1424246,24	1315441,00	177° 50' 51"	14,91
3	1424231,34	1315441,56	89° 4' 2"	15,97

Изм.	Кол. уч.	Лист	№ док.	Подп.	Дата

ПМ 10-2023/2

Лист

26

4	1424231,60	1315457,53	357° 51' 38"	15
5	1424246,59	1315456,97	88° 43' 11"	8,95
6	1424246,79	1315465,92	179° 36' 1"	21,5
7	1424225,29	1315466,07	266° 36' 48"	8,29
8	1424224,80	1315457,79	357° 46' 8"	4,62
9	1424229,42	1315457,61	268° 51' 50"	22,69
10	1424228,97	1315434,92	357° 54' 35"	1,37
11	1424230,34	1315434,87	358° 52' 36"	15,81
1	1424246,15	1315434,56		

Образуемый земельный участок с условным номером :ЗУ43

Номер точки	X	Y	Дирекционный угол	Длина
1	1424300,95	1315296,78	79° 55' 32"	4
2	1424301,65	1315300,72	88° 46' 42"	85,84
3	1424303,48	1315386,54	178° 55' 15"	26,54
4	1424276,94	1315387,04	202° 53' 35"	9,85
5	1424267,87	1315383,21	268° 57' 17"	29,6
6	1424267,33	1315353,61	359° 0' 44"	2,9
7	1424270,23	1315353,56	88° 45' 37"	28,2
8	1424270,84	1315381,75	358° 59' 22"	10,77
9	1424281,61	1315381,56	88° 55' 33"	3,2
10	1424281,67	1315384,76	358° 56' 52"	20,69
11	1424302,36	1315384,38	269° 1' 4"	7
12	1424302,24	1315377,38	178° 56' 27"	5,95
13	1424296,29	1315377,49	268° 7' 17"	24,4
14	1424295,49	1315353,10	359° 2' 1"	4,15
15	1424299,64	1315353,03	269° 17' 6"	52,09
16	1424298,99	1315300,94	178° 10' 39"	28,61
17	1424270,39	1315301,85	178° 12' 28"	7,99
18	1424262,40	1315302,10	178° 7' 4"	34,1
19	1424228,32	1315303,22	267° 8' 15"	0,2
20	1424228,31	1315303,02	177° 49' 18"	65,51
21	1424162,85	1315305,51	273° 28' 6"	1,32
22	1424162,93	1315304,19	358° 12' 52"	44,61
23	1424207,52	1315302,80	271° 37' 30"	1,41
24	1424207,56	1315301,39	315° 59' 4"	2,06
25	1424209,04	1315299,96	357° 59' 21"	69,25
26	1424278,25	1315297,53	83° 7' 6"	0,58
27	1424278,32	1315298,11	358° 51' 15"	3,5
28	1424281,82	1315298,04	272° 43' 35"	0,63
29	1424281,85	1315297,41	357° 58' 50"	15,04
30	1424296,88	1315296,88	10° 0' 29"	0,17
31	1424297,05	1315296,91	358° 5' 27"	3,9
1	1424300,95	1315296,78		

Образуемый земельный участок с условным номером :ЗУ44

Номер точки	X	Y	Дирекционный угол	Длина
1	1424160,58	1315470,60	89° 0' 19"	5,76
2	1424160,68	1315476,36	178° 57' 53"	4,98
3	1424155,70	1315476,45	179° 12' 2"	2,15
4	1424153,55	1315476,48	268° 42' 9"	5,74

Изм.	Кол. уч.	Лист	№ док.	Подп.	Дата

ПМ 10-2023/2

Лист

27

5	1424153,42	1315470,74	358° 52' 47"	7,16
1	1424160,58	1315470,60		

Образуемый земельный участок с условным номером :ЗУ45

Номер точки	X	Y	Дирекционный угол	Длина
1	1424303,60	1315391,56	88° 58' 24"	34,05
2	1424304,21	1315425,60	88° 44' 54"	7,78
3	1424304,38	1315433,38	177° 41' 11"	0,99
4	1424303,39	1315433,42	178° 51' 30"	27,11
5	1424276,29	1315433,96	268° 58' 8"	33,9
6	1424275,68	1315400,07	267° 46' 51"	8,01
7	1424275,37	1315392,07	358° 57' 29"	28,04
8	1424303,41	1315391,56	0° 0' 0"	0,19
1	1424303,60	1315391,56		

Образуемый земельный участок с условным номером :ЗУ46

Номер точки	X	Y	Дирекционный угол	Длина
1	1424196,96	1315466,45	88° 36' 20"	5,34
2	1424197,09	1315471,79	176° 53' 41"	6,83
3	1424190,27	1315472,16	267° 56' 10"	5,55
4	1424190,07	1315466,61	358° 37' 1"	4,97
5	1424195,04	1315466,49	358° 48' 23"	1,92
1	1424196,96	1315466,45		

Образуемый земельный участок с условным номером :ЗУ47

Номер точки	X	Y	Дирекционный угол	Длина
1	1424209,56	1315458,43	87° 2' 30"	7,75
2	1424209,96	1315466,17	179° 32' 13"	4,95
3	1424205,01	1315466,21	270° 0' 0"	0,01
4	1424205,01	1315466,20	268° 16' 43"	7,32
5	1424204,79	1315458,88	268° 12' 36"	0,32
6	1424204,78	1315458,56	358° 26' 32"	4,78
1	1424209,56	1315458,43		

Образуемый земельный участок с условным номером :ЗУ48

Номер точки	X	Y	Дирекционный угол	Длина
1	1424219,61	1315458,16	88° 58' 44"	5,05
2	1424219,70	1315463,21	88° 25' 11"	2,9
3	1424219,78	1315466,11	179° 37' 49"	4,65
4	1424215,13	1315466,14	270° 0' 0"	0,01
5	1424215,13	1315466,13	266° 40' 52"	7,77
6	1424214,68	1315458,37	357° 33' 39"	4,93
1	1424219,61	1315458,16		

Образуемый земельный участок с условным номером :ЗУ49

Номер точки	X	Y	Дирекционный угол	Длина
1	1424304,38	1315433,38	88° 43' 45"	34,27

ПМ 10-2023/2

Лист

28

Изм.	Кол. уч.	Лист	№ док.	Подп.	Дата

2	1424305,14	1315467,64	178° 45' 22"	27,64
3	1424277,51	1315468,24	178° 57' 35"	28,09
4	1424249,42	1315468,75	268° 59' 42"	2,85
5	1424249,37	1315465,90	179° 33' 21"	2,58
6	1424246,79	1315465,92	268° 43' 11"	8,95
7	1424246,59	1315456,97	268° 44' 40"	15,97
8	1424246,24	1315441,00	269° 11' 58"	6,44
9	1424246,15	1315434,56	358° 51' 34"	30,15
10	1424276,29	1315433,96	358° 51' 30"	27,11
11	1424303,39	1315433,42	357° 41' 11"	0,99
1	1424304,38	1315433,38		
12	1424302,56	1315459,47	89° 11' 14"	7,05
13	1424302,66	1315466,52	179° 15' 56"	3,9
14	1424298,76	1315466,57	269° 11' 10"	7,04
15	1424298,66	1315459,53	359° 7' 7"	3,9
12	1424302,56	1315459,47		

Образуемый земельный участок с условным номером :ЗУ50

Номер точки	X	Y	Дирекционный угол	Длина
1	1424190,58	1315395,37	88° 54' 19"	3,14
2	1424190,64	1315398,51	178° 57' 53"	31
3	1424159,65	1315399,07	126° 42' 33"	7,85
4	1424154,96	1315405,36	84° 37' 47"	24,47
5	1424157,25	1315429,72	177° 17' 19"	5,5
6	1424151,76	1315429,98	177° 40' 5"	2,21
7	1424149,55	1315430,07	267° 42' 15"	4,49
8	1424149,37	1315425,58	267° 48' 7"	4,95
9	1424149,18	1315420,63	267° 33' 21"	4,92
10	1424148,97	1315415,71	267° 22' 55"	5,04
11	1424148,74	1315410,68	267° 33' 17"	5,63
12	1424148,50	1315405,06	177° 8' 15"	7,01
13	1424141,50	1315405,41	177° 23' 0"	3,72
14	1424137,78	1315405,58	176° 45' 47"	3,9
15	1424133,89	1315405,80	269° 0' 44"	1,74
16	1424133,86	1315404,06	177° 16' 7"	5,25
17	1424128,62	1315404,31	177° 39' 19"	4,64
18	1424123,98	1315404,50	177° 7' 16"	5,18
19	1424118,81	1315404,76	87° 23' 27"	7,91
20	1424119,17	1315412,66	357° 30' 2"	5,04
21	1424124,21	1315412,44	357° 11' 54"	4,71
22	1424128,91	1315412,21	356° 33' 34"	5
23	1424133,90	1315411,91	88° 50' 29"	4,45
24	1424133,99	1315416,36	87° 31' 55"	4,64
25	1424134,19	1315421,00	88° 16' 29"	4,98
26	1424134,34	1315425,98	87° 55' 38"	5,25
27	1424134,53	1315431,23	88° 0' 49"	5,19
28	1424134,71	1315436,42	357° 15' 32"	7,32
29	1424142,02	1315436,07	87° 34' 19"	2,83
30	1424142,14	1315438,90	358° 6' 34"	5,15
31	1424147,29	1315438,73	357° 51' 41"	4,82
32	1424152,11	1315438,55	357° 41' 51"	5,72
33	1424157,83	1315438,32	86° 47' 4"	0,89

Изм.	Кол. уч.	Лист	№ док.	Подп.	Дата

ПМ 10-2023/2

Лист

29

34	1424157,88	1315439,21	24° 43' 1"	18,58
35	1424174,76	1315446,98	24° 40' 47"	15,5
36	1424188,84	1315453,45	358° 57' 13"	35,6
37	1424224,43	1315452,80	88° 57' 30"	2,2
38	1424224,47	1315455,00	88° 46' 21"	2,8
39	1424224,53	1315457,80	175° 48' 54"	4,93
40	1424219,61	1315458,16	177° 33' 39"	4,93
41	1424214,68	1315458,37	179° 19' 43"	5,12
42	1424209,56	1315458,43	178° 26' 32"	4,78
43	1424204,78	1315458,56	88° 12' 36"	0,32
44	1424204,79	1315458,88	178° 23' 23"	4,98
45	1424199,81	1315459,02	178° 37' 50"	5,02
46	1424194,79	1315459,14	178° 37' 11"	4,98
47	1424189,81	1315459,26	87° 58' 27"	7,35
48	1424190,07	1315466,61	87° 56' 10"	5,55
49	1424190,27	1315472,16	176° 54' 39"	18,56
50	1424171,74	1315473,16	88° 51' 15"	3
51	1424171,80	1315476,16	178° 59' 10"	1,13
52	1424170,67	1315476,18	268° 54' 21"	5,76
53	1424170,56	1315470,42	269° 4' 57"	5,62
54	1424170,47	1315464,80	178° 55' 45"	1,07
55	1424169,40	1315464,82	269° 4' 33"	4,96
56	1424169,32	1315459,86	268° 35' 39"	4,89
57	1424169,20	1315454,97	268° 38' 39"	5,07
58	1424169,08	1315449,90	179° 9' 34"	8,86
59	1424160,22	1315450,03	180° 0' 0"	0,1
60	1424160,12	1315450,03	269° 24' 34"	0,97
61	1424160,11	1315449,06	179° 12' 11"	6,47
62	1424153,64	1315449,15	88° 32' 15"	7,05
63	1424153,82	1315456,20	90° 0' 0"	0,18
64	1424153,82	1315456,38	178° 58' 15"	1,67
65	1424152,15	1315456,41	88° 58' 8"	5
66	1424152,24	1315461,41	88° 56' 13"	4,85
67	1424152,33	1315466,26	358° 49' 8"	0,97
68	1424153,30	1315466,24	88° 28' 21"	4,5
69	1424153,42	1315470,74	88° 42' 9"	5,74
70	1424153,55	1315476,48	359° 12' 2"	2,15
71	1424155,70	1315476,45	90° 30' 15"	3,41
72	1424155,67	1315479,86	179° 31' 5"	10,7
73	1424144,97	1315479,95	269° 0' 44"	3,48
74	1424144,91	1315476,47	179° 1' 53"	91,1
75	1424053,82	1315478,01	85° 52' 25"	5
76	1424054,18	1315483,00	178° 39' 42"	2,14
77	1424052,04	1315483,05	89° 29' 18"	15,68
78	1424052,18	1315498,73	224° 15' 6"	12,45
79	1424043,26	1315490,04	267° 13' 14"	30,73
80	1424041,77	1315459,35	358° 58' 21"	2,23
81	1424044,00	1315459,31	88° 51' 8"	16,97
82	1424044,34	1315476,28	358° 57' 29"	69,28
83	1424113,61	1315475,02	269° 10' 11"	0,69
84	1424113,60	1315474,33	358° 57' 4"	31,69
85	1424145,28	1315473,75	268° 57' 23"	26,35
86	1424144,80	1315447,40	178° 58' 7"	27,77
87	1424117,03	1315447,90	268° 57' 29"	37,95

ПМ 10-2023/2

Лист

30

Изм.	Кол. уч.	Лист	№ док.	Подп.	Дата

88	1424116,34	1315409,96	273° 3' 59"	1,12
89	1424116,40	1315408,84	0° 0' 0"	0,13
90	1424116,53	1315408,84	300° 28' 43"	2,23
91	1424117,66	1315406,92	245° 33' 22"	0,12
92	1424117,61	1315406,81	185° 7' 2"	1,35
93	1424116,27	1315406,69	268° 46' 52"	6,11
94	1424116,14	1315400,58	358° 27' 7"	0,37
95	1424116,51	1315400,57	358° 37' 26"	33,31
96	1424149,81	1315399,77	288° 35' 4"	15,75
97	1424154,83	1315384,84	88° 48' 3"	4,3
98	1424154,92	1315389,14	88° 16' 38"	1,33
99	1424154,96	1315390,47	356° 59' 14"	0,38
100	1424155,34	1315390,45	350° 50' 16"	4,08
101	1424159,37	1315389,80	85° 41' 35"	7,19
102	1424159,91	1315396,97	355° 46' 8"	7,86
103	1424167,75	1315396,39	356° 45' 3"	4,59
104	1424172,33	1315396,13	357° 17' 31"	4,44
105	1424176,77	1315395,92	87° 54' 17"	0,82
106	1424176,80	1315396,74	358° 25' 6"	5,07
107	1424181,87	1315396,60	267° 30' 38"	0,92
108	1424181,83	1315395,68	358° 3' 51"	5,03
109	1424186,86	1315395,51	357° 50' 41"	3,72
1	1424190,58	1315395,37		

Образуемый земельный участок с условным номером :3У51

Номер точки	X	Y	Дирекционный угол	Длина
1	1424204,82	1315466,21	87° 53' 14"	5,15
2	1424205,01	1315471,36	176° 53' 32"	7,93
3	1424197,09	1315471,79	268° 36' 20"	5,34
4	1424196,96	1315466,45	359° 2' 43"	3
5	1424199,96	1315466,40	357° 45' 40"	4,86
1	1424204,82	1315466,21		

Изм.	Кол. уч.	Лист	№ док.	Подп.	Дата

ПМ 10-2023/2

Лист

31

**ПРИЛОЖЕНИЕ 2. ВЕДОМОСТЬ КООРДИНАТ ПОВОРОТНЫХ ТОЧЕК
ИЗМЕНЯЕМЫХ ЗЕМЕЛЬНЫХ УЧАСТКОВ, В СООТВЕТСТВИИ С
ВЫЯВЛЕННЫМИ РЕЕСТРОВЫМИ ОШИБКАМИ**

Земельный участок с кадастровым номером 65:24:0000013:16

Номер точки	X	Y	Дирекционный угол	Длина
1	1424009,63	1315402,10	88° 59' 51"	8
2	1424009,77	1315410,10	178° 56' 54"	9,26
3	1424000,51	1315410,27	268° 55' 38"	8,01
4	1424000,36	1315402,26	359° 0' 40"	9,27
1	1424009,63	1315402,10		

Земельный участок с кадастровым номером 65:24:0000013:18

Номер точки	X	Y	Дирекционный угол	Длина
1	1424030,31	1315401,70	88° 55' 9"	7,42
2	1424030,45	1315409,12	178° 26' 34"	5,15
3	1424025,30	1315409,26	269° 0' 11"	7,47
4	1424025,17	1315401,79	358° 59' 49"	5,14
1	1424030,31	1315401,70		

Земельный участок с кадастровым номером 65:24:0000013:27

Номер точки	X	Y	Дирекционный угол	Длина
1	1424037,02	1315437,06	88° 49' 1"	12,59
2	1424037,28	1315449,65	178° 42' 37"	5,33
3	1424031,95	1315449,77	268° 54' 47"	5,27
4	1424031,85	1315444,50	268° 54' 16"	7,32
5	1424031,71	1315437,18	358° 42' 19"	5,31
1	1424037,02	1315437,06		

Земельный участок с кадастровым номером 65:24:0000013:31

Номер точки	X	Y	Дирекционный угол	Длина
1	1423987,07	1315402,48	88° 55' 33"	8
2	1423987,22	1315410,48	178° 54' 11"	4,7
3	1423982,52	1315410,57	268° 55' 33"	8
4	1423982,37	1315402,57	358° 54' 11"	4,7
1	1423987,07	1315402,48		

Земельный участок с кадастровым номером 65:24:0000013:34

Номер точки	X	Y	Дирекционный угол	Длина
1	1423991,51	1315402,41	88° 58' 24"	8,37
2	1423991,66	1315410,78	178° 57' 47"	4,42
3	1423987,24	1315410,86	266° 59' 14"	0,38
4	1423987,22	1315410,48	268° 55' 33"	8
5	1423987,07	1315402,48	359° 5' 48"	4,44
1	1423991,51	1315402,41		

ПМ 10-2023/2

Лист

32

Изм.	Кол. уч.	Лист	№ док.	Подп.	Дата

Земельный участок с кадастровым номером 65:24:0000013:46

Номер точки	X	Y	Дирекционный угол	Длина
1	1424224,80	1315457,79	86° 36' 48"	8,29
2	1424225,29	1315466,07	179° 35' 3"	5,51
3	1424219,78	1315466,11	268° 46' 30"	7,95
4	1424219,61	1315458,16	355° 48' 54"	4,93
5	1424224,53	1315457,80	357° 52' 44"	0,27
1	1424224,80	1315457,79		

Земельный участок с кадастровым номером 65:24:0000013:47

Номер точки	X	Y	Дирекционный угол	Длина
1	1424160,11	1315449,06	89° 16' 11"	7,06
2	1424160,20	1315456,12	179° 16' 54"	6,38
3	1424153,82	1315456,20	268° 32' 15"	7,05
4	1424153,64	1315449,15	359° 12' 11"	6,47
1	1424160,11	1315449,06		

Земельный участок с кадастровым номером 65:24:0000013:5

Номер точки	X	Y	Дирекционный угол	Длина
1	1424000,36	1315402,26	88° 55' 38"	8,01
2	1424000,51	1315410,27	90° 0' 0"	0,36
3	1424000,51	1315410,63	179° 5' 41"	4,43
4	1423996,08	1315410,70	268° 58' 24"	8,37
5	1423995,93	1315402,33	359° 5' 41"	4,43
1	1424000,36	1315402,26		

Земельный участок с кадастровым номером 65:24:0000013:39


Номер точки	X	Y	Дирекционный угол	Длина
1	1424141,96	1315420,80	87° 1' 2"	5
2	1424142,22	1315425,79	178° 37' 8"	7,88
3	1424134,34	1315425,98	268° 16' 29"	4,98
4	1424134,19	1315421,00	358° 31' 32"	7,77
1	1424141,96	1315420,80		

Изм.	Кол. уч.	Лист	№ док.	Подп.	Дата

ПМ 10-2023/2


Лист

33

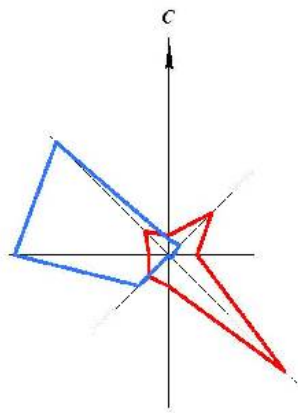

ДОКУМЕНТАЦИЯ ПО ПЛАНИРОВКЕ ТЕРРИТОРИИ В СОСТАВЕ ПРОЕКТА МЕЖЕВАНИЯ ТЕРРИТОРИИ
В ГРАНИЦАХ МУНИЦИПАЛЬНОГО ОБРАЗОВАНИЯ ГОРОДСКОЙ ОКРУГ «ОХИНСКИЙ» В ОТНОШЕНИИ
КАДАСТРОВОГО КВАРТАЛА 65:24:0000013, МЕСТОПОЛОЖЕНИЕ: САХАЛИНСКАЯ ОБЛАСТЬ,
ОХИНСКИЙ РАЙОН, Г. ОХА, ПЛОЩАДЬ: 8,4 ГА

ЧЕРТЕЖ МЕЖЕВАНИЯ ТЕРРИТОРИИ. М 1:1000

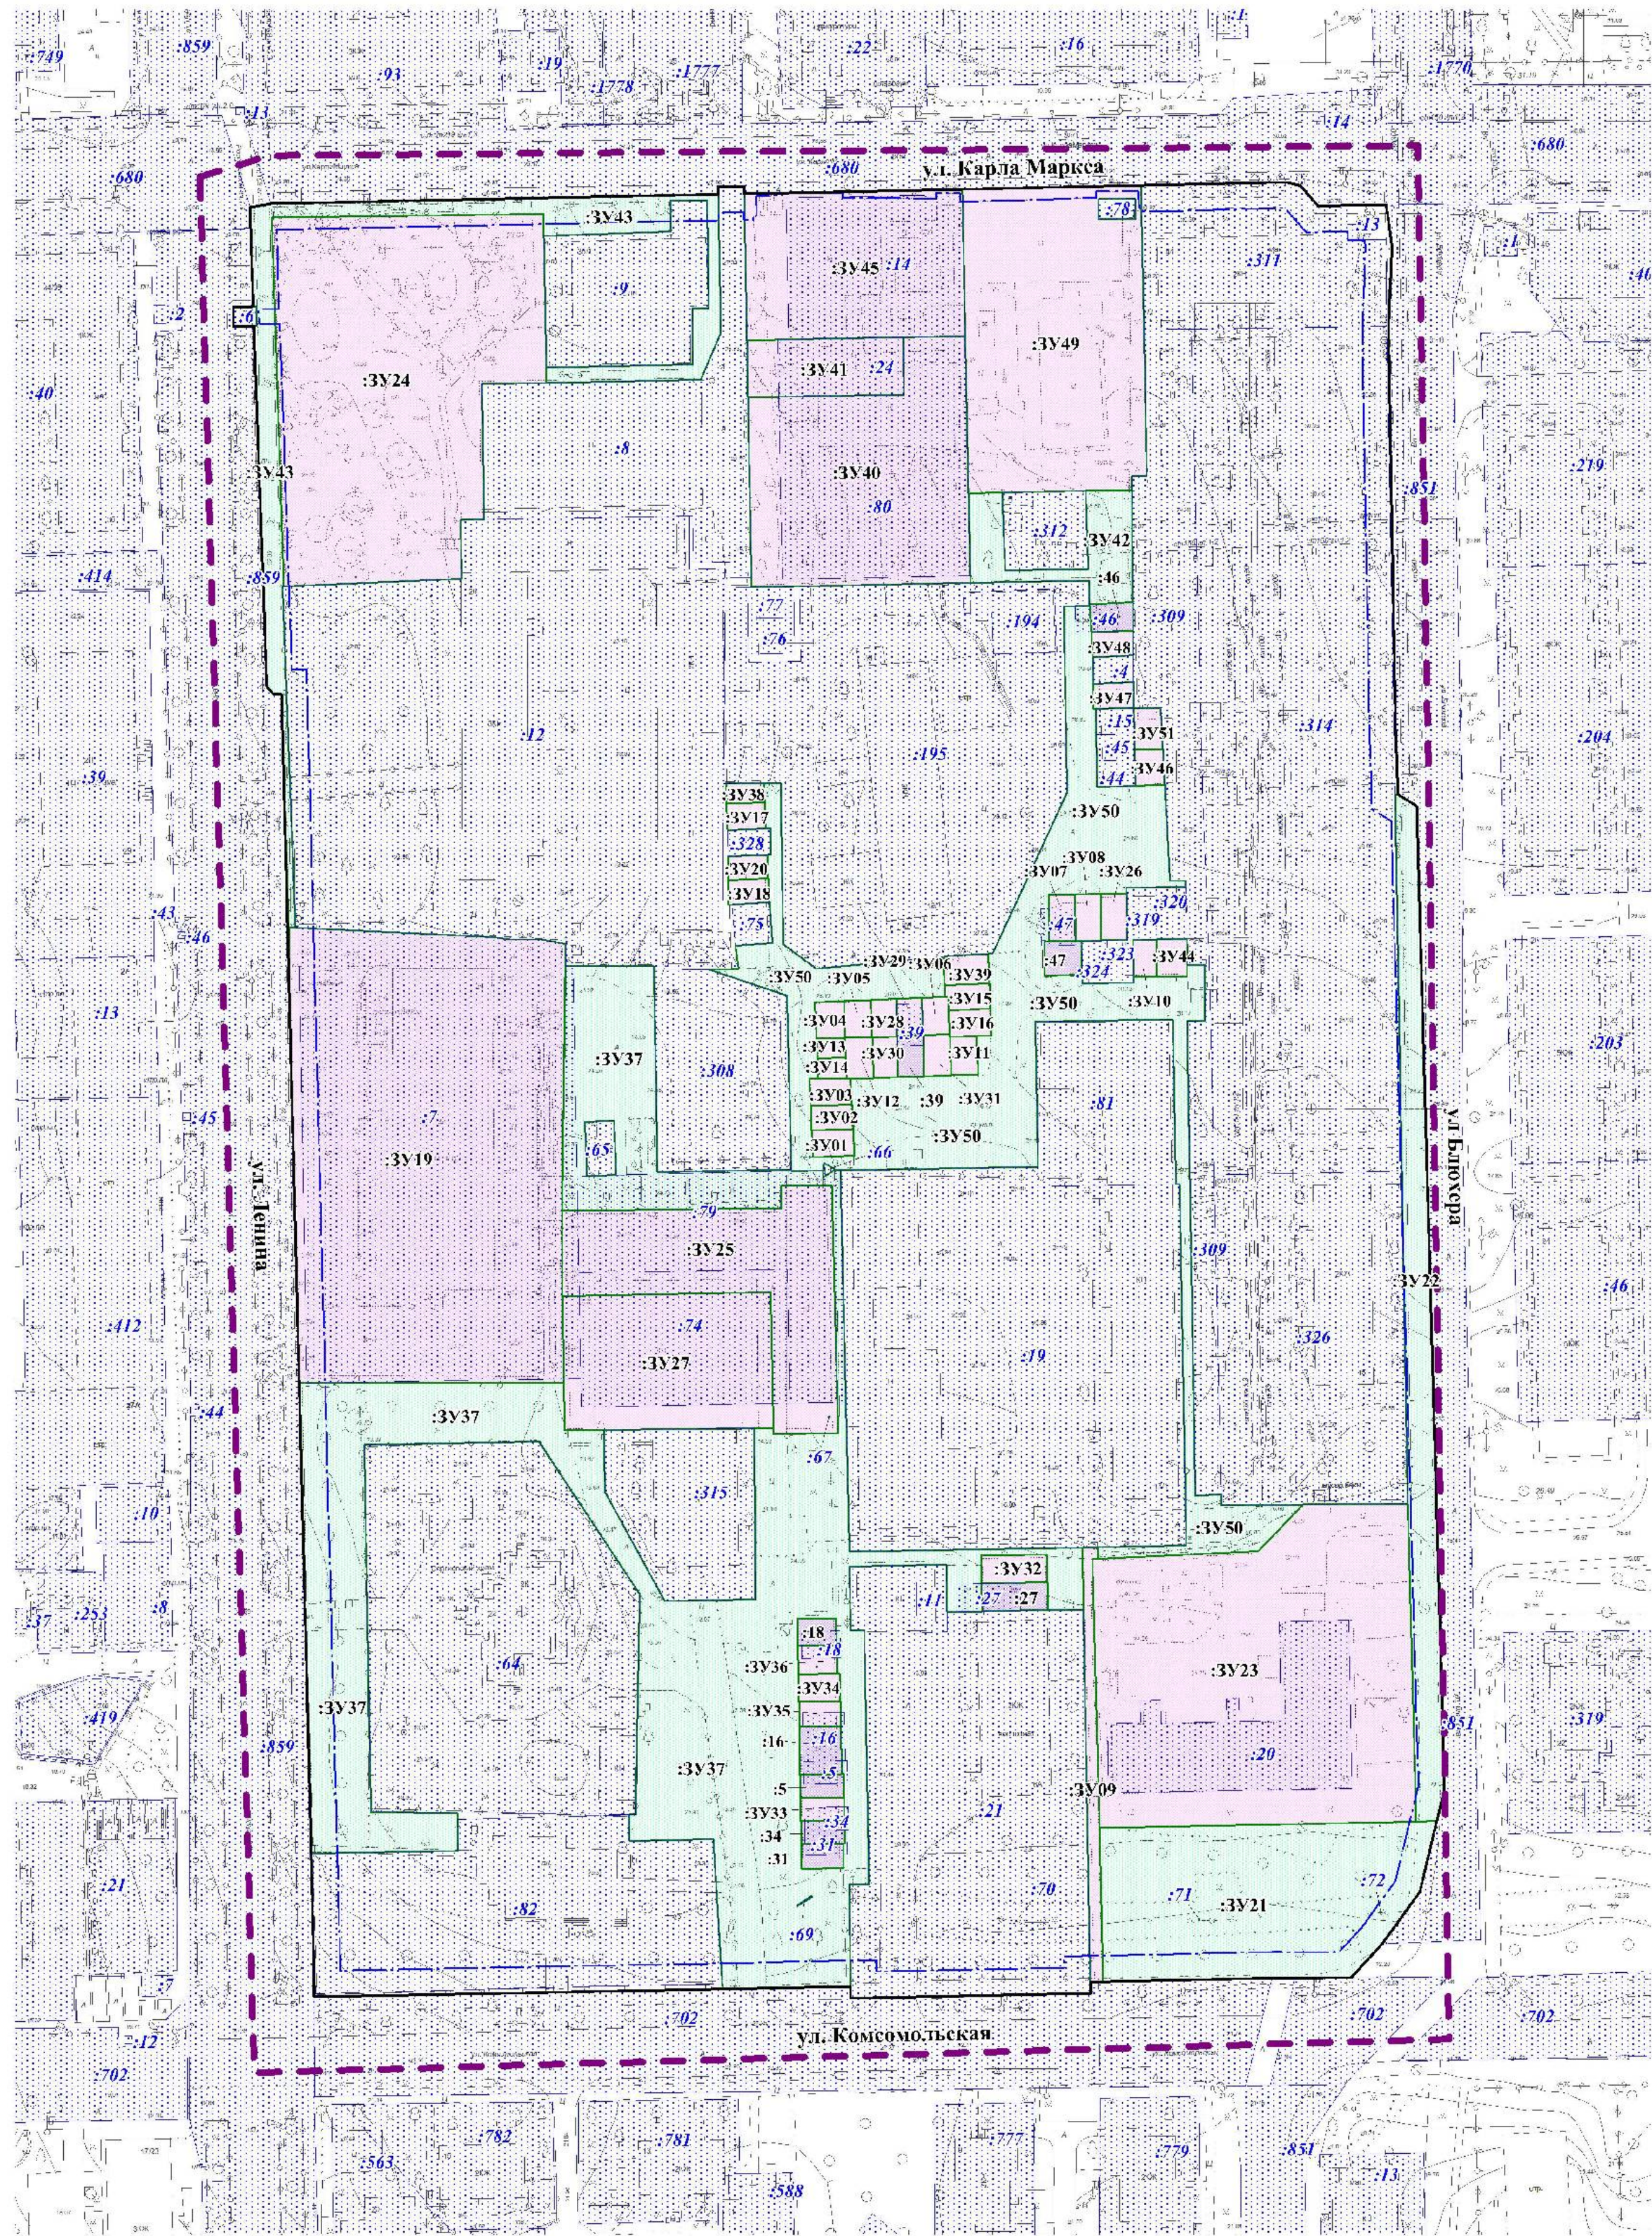

УСЛОВНЫЕ ОБОЗНАЧЕНИЯ

ГРАНИЦЫ

- Граница территории, в отношении которой осуществляется подготовка проекта межевания
- Красные линии, утверждаемые проектом межевания
- Планируемые элементы планировочной структуры
- Линии отступа от красных линий
- Границы и номера земельныъ участков, учтенныъ в ЕГРН
- Границы образуемых земельныъ участков
- Границы образуемых земельных участков, которые после образования будут относиться к территориям общего пользования
- Границы и кадастровые номера изменяемых земельных участков, в соответствии с выявленными реестровыми ошибками
- Условный номер образуемого земельного участка

Примечание:
1. Границы земельных участков, в отношении которых предполагаются их резервирование и (или) изъятие для государственных или муниципальных нужд в границах проектирования отсутствуют.
2. Границы публичных сервитутов в границах проектирования отсутствуют.

ПМ 10-2023/2					
Документация по планировке территории в составе проекта межевания территории в границах муниципального образования городской округ «Охинский» в отношении кадастрового квартала 65:24:0000013, местоположение: Сахалинская область, Охинский район, г. Оха, площадь: 8,4 га					
Изм.	Кол.уч.	Лист	Ред.док	Подпись	Дата
Разработал	Иванова Ю.И.				
Проверил	Вейфус И.А.				
Основная часть проекта межевания территории				Стадия	Лист
				ПМ	1
Чертёж межевания территории. М 1:1000				ООО "Терпланпроект"	
Н. контроль	Русских Ю.В.				
Утвердил	Муслюхов С.В.				