

**ВНЕСЕНИЕ ИЗМЕНЕНИЙ В ПРОЕКТ МЕЖЕВАНИЯ ТЕРРИТОРИИ
В ОТНОШЕНИИ КАДАСТРОВОГО КВАРТАЛА 65:24:0000003**

**ОСНОВНАЯ ЧАСТЬ
ПРОЕКТА МЕЖЕВАНИЯ ТЕРРИТОРИИ**

Заказчик: Администрация муниципального образования
городской округ «Охинский»

Подрядчик: ИП Черашкина М.В.

2023

Содержание

1. ПЕРЕЧЕНЬ И СВЕДЕНИЯ О ПЛОЩАДИ ОБРАЗУЕМЫХ ЗЕМЕЛЬНЫХ УЧАСТКОВ, В ТОМ ЧИСЛЕ ВОЗМОЖНЫЕ СПОСОБЫ ИХ ОБРАЗОВАНИЯ И ВИДАХ РАЗРЕШЕННОГО ИСПОЛЬЗОВАНИЯ.....	3
2. ПЕРЕЧЕНЬ И СВЕДЕНИЯ О ПЛОЩАДИ ОБРАЗУЕМЫХ ЗЕМЕЛЬНЫХ УЧАСТКОВ, КОТОРЫЕ БУДУТ ОТНЕСЕНЫ К ТЕРРИТОРИЯМ ОБЩЕГО ПОЛЬЗОВАНИЯ ИЛИ ИМУЩЕСТВУ ОБЩЕГО ПОЛЬЗОВАНИЯ.....	5
3. ПРЕДЛОЖЕНИЯ ПО УСТАНОВЛЕНИЮ СЕРВИТУТОВ	5
4. ЦЕЛЕВОЕ НАЗНАЧЕНИЕ ЛЕСОВ, ВИД (ВИДЫ) РАЗРЕШЕННОГО ИСПОЛЬЗОВАНИЯ ЛЕСНОГО УЧАСТКА, КОЛИЧЕСТВЕННЫЕ И КАЧЕСТВЕННЫЕ ХАРАКТЕРИСТИКИ ЛЕСНОГО УЧАСТКА, СВЕДЕНИЯ О НАХОЖДЕНИИ ЛЕСНОГО УЧАСТКА В ГРАНИЦАХ ОСОБО ЗАЩИТНЫХ УЧАСТКОВ ЛЕСОВ (В СЛУЧАЕ, ЕСЛИ ПОДГОТОВКА ПРОЕКТА МЕЖЕВАНИЯ ТЕРРИТОРИИ ОСУЩЕСТВЛЯЕТСЯ В ЦЕЛЯХ ОПРЕДЕЛЕНИЯ МЕСТОПОЛОЖЕНИЯ ГРАНИЦ ОБРАЗУЕМЫХ И (ИЛИ) ИЗМЕНЯЕМЫХ ЛЕСНЫХ УЧАСТКОВ).....	6
5. СВЕДЕНИЯ О ГРАНИЦАХ ТЕРРИТОРИИ, В ОТНОШЕНИИ КОТОРОЙ УТВЕРЖДЕН ПРОЕКТ МЕЖЕВАНИЯ	6
ПРИЛОЖЕНИЕ 1. ВЕДОМОСТЬ КООРДИНАТ ПОВОРОТНЫХ ТОЧЕК ОБРАЗУЕМЫХ ЗЕМЕЛЬНЫХ УЧАСТКОВ.....	7

1. ПЕРЕЧЕНЬ И СВЕДЕНИЯ О ПЛОЩАДИ ОБРАЗУЕМЫХ ЗЕМЕЛЬНЫХ УЧАСТКОВ, В ТОМ ЧИСЛЕ ВОЗМОЖНЫЕ СПОСОБЫ ИХ ОБРАЗОВАНИЯ И ВИДАХ РАЗРЕШЕННОГО ИСПОЛЬЗОВАНИЯ

В настоящем разделе текстовой части проекта межевания территории отображена информация об образуемых земельных участках, в том числе, о площади и способе образования, а также о видах их разрешенного использования. Указанная информация представлена в Таблице 1.

Границы и размеры формируемых участков, назначение объектов планируемого строительства, а также размеры земельных участков и параметры разрешенного строительства определялись в соответствии с действующими градостроительными нормативами и градостроительными регламентами Правил землепользования и застройки муниципального образования городской округ «Охинский», (утв. Решением Собрания муниципального образования городской округ «Охинский» от 26.04.2018 г. № 5.61-4).

Таблица 1

Ведомость образуемых земельных участков

Условный номер образуемого земельного участка	Вид разрешенного использования	Площадь, кв.м.	Способ образования земельного участка
:ЗУ1	Для индивидуального жилищного строительства (2.1)	2000	Образование земельных участков из земель или земельных участков, находящихся в государственной или муниципальной собственности путем перераспределения из земельного участка с кадастровым номером 65:24:0000003:5
:ЗУ2	Для индивидуального жилищного строительства (2.1)	1710	Образование земельных участков из земель или земельных участков, находящихся в государственной или муниципальной собственности
:ЗУ3	Для индивидуального жилищного строительства (2.1)	2000	Образование земельных участков из земель или земельных участков, находящихся в государственной или муниципальной собственности путем перераспределения из земельного участка с кадастровым номером 65:24:0000003:6
:ЗУ4	Для ведения личного подсобного хозяйства (приусадебный земельный участок) (2.2)	1999	Образование земельных участков из земель или земельных участков, находящихся в государственной или муниципальной собственности путем перераспределения из земельного участка с кадастровым номером 65:24:0000003:452
:ЗУ5	Улично-дорожная сеть (12.0.1)	2219	Образование земельных участков из земель или земельных участков, находящихся в государственной или муниципальной собственности

:ЗУ6	Для индивидуального жилищного строительства (2.1)	1712	Образование земельных участков из земель или земельных участков, находящихся в государственной или муниципальной собственности путем перераспределения из земельного участка с кадастровым номером 65:24:0000003:20
:ЗУ7	Для индивидуального жилищного строительства (2.1)	2020	Образование земельных участков из земель или земельных участков, находящихся в государственной или муниципальной собственности путем перераспределения из земельного участка с кадастровым номером 65:24:0000003:15
:ЗУ8	Для индивидуального жилищного строительства (2.1)	1304	Образование земельных участков из земель или земельных участков, находящихся в государственной или муниципальной собственности путем перераспределения из земельного участка с кадастровым номером 65:24:0000003:317
:ЗУ9	Для индивидуального жилищного строительства (2.1)	871	Образование земельных участков из земель или земельных участков, находящихся в государственной или муниципальной собственности путем перераспределения из земельного участка с кадастровым номером 65:24:0000003:48
:ЗУ10	Для ведения личного подсобного хозяйства (приусадебный земельный участок) (2.2)	1115	Образование земельных участков из земель или земельных участков, находящихся в государственной или муниципальной собственности
:ЗУ11	Улично-дорожная сеть (12.0.1)	3772	Образование земельных участков из земель или земельных участков, находящихся в государственной или муниципальной собственности
:ЗУ12	Улично-дорожная сеть (12.0.1)	691	Образование земельных участков из земель или земельных участков, находящихся в государственной или муниципальной собственности
:ЗУ13	Для ведения личного подсобного хозяйства (приусадебный земельный участок) (2.2)	1130	Образование земельных участков из земель или земельных участков, находящихся в государственной или муниципальной собственности
:ЗУ14	Для ведения личного подсобного хозяйства (приусадебный земельный участок) (2.2)	824	Образование земельных участков из земель или земельных участков, находящихся в государственной или муниципальной собственности
:ЗУ15	Для ведения личного подсобного хозяйства (приусадебный земельный участок) (2.2)	1472	Образование земельных участков из земель или земельных участков, находящихся в государственной или муниципальной собственности
:ЗУ16	Для ведения личного подсобного хозяйства	1433	Образование земельных участков из земель или земельных участков,

	(приусадебный земельный участок) (2.2)		находящихся в государственной или муниципальной собственности
:ЗУ17	Для ведения личного подсобного хозяйства (приусадебный земельный участок) (2.2)	1405	Образование земельных участков из земель или земельных участков, находящихся в государственной или муниципальной собственности
:ЗУ18	Для ведения личного подсобного хозяйства (приусадебный земельный участок) (2.2)	1392	Образование земельных участков из земель или земельных участков, находящихся в государственной или муниципальной собственности

2. ПЕРЕЧЕНЬ И СВЕДЕНИЯ О ПЛОЩАДИ ОБРАЗУЕМЫХ ЗЕМЕЛЬНЫХ УЧАСТКОВ, КОТОРЫЕ БУДУТ ОТНЕСЕНЫ К ТЕРРИТОРИЯМ ОБЩЕГО ПОЛЬЗОВАНИЯ ИЛИ ИМУЩЕСТВУ ОБЩЕГО ПОЛЬЗОВАНИЯ

Проектом межевания территории предусматривается образование земельных участков, которые после образования будут отнесены к территориям общего пользования или имуществу общего пользования.

Таблица 3

Условный номер образуемого земельного участка	Вид разрешенного использования земельного участка	Площадь, кв.м.	Способ образования земельного участка
:ЗУ5	Улично-дорожная сеть (12.0.1)	2219	Образование земельных участков из земель или земельных участков, находящихся в государственной или муниципальной собственности
:ЗУ11	Улично-дорожная сеть (12.0.1)	3772	Образование земельных участков из земель или земельных участков, находящихся в государственной или муниципальной собственности
:ЗУ12	Улично-дорожная сеть (12.0.1)	691	Образование земельных участков из земель или земельных участков, находящихся в государственной или муниципальной собственности

3. ПРЕДЛОЖЕНИЯ ПО УСТАНОВЛЕНИЮ СЕРВИТУТОВ

Проектом межевания территории не предусматривается образование публичных сервитутов.

**4. ЦЕЛЕВОЕ НАЗНАЧЕНИЕ ЛЕСОВ, ВИД (ВИДЫ) РАЗРЕШЕННОГО
ИСПОЛЬЗОВАНИЯ ЛЕСНОГО УЧАСТКА, КОЛИЧЕСТВЕННЫЕ И
КАЧЕСТВЕННЫЕ ХАРАКТЕРИСТИКИ ЛЕСНОГО УЧАСТКА, СВЕДЕНИЯ О
НАХОЖДЕНИИ ЛЕСНОГО УЧАСТКА В ГРАНИЦАХ ОСОБО ЗАЩИТНЫХ
УЧАСТКОВ ЛЕСОВ (В СЛУЧАЕ, ЕСЛИ ПОДГОТОВКА ПРОЕКТА МЕЖЕВАНИЯ
ТЕРРИТОРИИ ОСУЩЕСТВЛЯЕТСЯ В ЦЕЛЯХ ОПРЕДЕЛЕНИЯ
МЕСТОПОЛОЖЕНИЯ ГРАНИЦ ОБРАЗУЕМЫХ И (ИЛИ) ИЗМЕНЯЕМЫХ
ЛЕСНЫХ УЧАСТКОВ)**

Раздел «целевое назначение лесов, вид (виды) разрешенного использования лесного участка, количественные и качественные характеристики лесного участка, сведения о нахождении лесного участка в границах особо защитных участков лесов» не разрабатывался, так как разработка проекта межевания территории ведется на землях населенных пунктов. Определение местоположения границ образуемых и (или) изменяемых лесных участков не требуется.

**5. СВЕДЕНИЯ О ГРАНИЦАХ ТЕРРИТОРИИ, В ОТНОШЕНИИ КОТОРОЙ
УТВЕРЖДЕН ПРОЕКТ МЕЖЕВАНИЯ**

Таблица координат границ территории, в отношении которой утвержден проект межевания, содержащие перечень координат характерных точек этих границ

Номер точки	Х	У
<i>н1</i>	<i>1424857,78</i>	<i>1315306,20</i>
<i>н2</i>	<i>1424825,28</i>	<i>1315283,67</i>
<i>н3</i>	<i>1424843,08</i>	<i>1315438,79</i>
<i>н4</i>	<i>1424848,78</i>	<i>1315547,05</i>
<i>н5</i>	<i>1424824,41</i>	<i>1315650,57</i>
<i>н6</i>	<i>1424826,11</i>	<i>1315650,54</i>
<i>н7</i>	<i>1424827,06</i>	<i>1315688,66</i>
<i>н8</i>	<i>1424815,41</i>	<i>1315688,79</i>
<i>н9</i>	<i>1424813,36</i>	<i>1315697,47</i>
<i>н10</i>	<i>1424837,47</i>	<i>1315713,99</i>
<i>н11</i>	<i>1424869,75</i>	<i>1316008,85</i>
<i>н12</i>	<i>1424876,76</i>	<i>1316015,10</i>
<i>н13</i>	<i>1424950,11</i>	<i>1316077,20</i>
<i>н14</i>	<i>1424983,95</i>	<i>1316146,39</i>
<i>н15</i>	<i>1425054,32</i>	<i>1316177,70</i>
<i>н16</i>	<i>1425208,90</i>	<i>1315707,38</i>
<i>н17</i>	<i>1425262,05</i>	<i>1315588,22</i>
<i>н18</i>	<i>1425159,97</i>	<i>1315505,01</i>
<i>н19</i>	<i>1425084,70</i>	<i>1315444,77</i>
<i>н20</i>	<i>1425018,43</i>	<i>1315395,06</i>
<i>н21</i>	<i>1424970,14</i>	<i>1315366,40</i>
<i>н22</i>	<i>1424936,92</i>	<i>1315348,48</i>
<i>н23</i>	<i>1424906,07</i>	<i>1315337,81</i>
<i>н24</i>	<i>1424901,58</i>	<i>1315335,39</i>
<i>н25</i>	<i>1424897,63</i>	<i>1315333,25</i>
<i>н26</i>	<i>1424888,37</i>	<i>1315324,84</i>

**ПРИЛОЖЕНИЕ 1. ВЕДОМОСТЬ КООРДИНАТ ПОВОРОТНЫХ ТОЧЕК
ОБРАЗУЕМЫХ ЗЕМЕЛЬНЫХ УЧАСТКОВ**

Условный номер земельного участка			:3У1
Площадь земельного участка			<u>2000м²</u>
Обозначение характерных точек границы	Координаты, м		
	Х	У	
1	2	3	
n1	1424986,01	1315428,22	
n2	1424986,03	1315453,92	
n3	1424958,38	1315455,12	
n4	1424956,80	1315455,16	
n5	1424941,08	1315455,52	
n6	1424940,68	1315397,25	
n7	1424937,82	1315393,97	
n8	1424952,43	1315383,38	
n9	1424955,90	1315385,49	
n10	1424955,97	1315396,70	
n11	1424955,89	1315407,31	
n12	1424963,75	1315407,20	
n13	1424964,01	1315424,92	
n14	1424969,14	1315428,97	
n1	1424986,01	1315428,22	

Условный номер земельного участка			:3У2
Площадь земельного участка			<u>1710м²</u>
Обозначение характерных точек границы	Координаты, м		
	Х	У	
1	2	3	
n15	1424918,54	1315476,86	
n16	1424917,23	1315410,52	
n7	1424937,82	1315393,97	
n6	1424940,68	1315397,25	
n5	1424941,08	1315455,52	
n17	1424939,27	1315455,56	
n18	1424939,53	1315476,86	
n15	1424918,54	1315476,86	

Условный номер земельного участка			:3У3
Площадь земельного участка			<u>2000м²</u>
Обозначение характерных точек границы	Координаты, м		
	Х	У	
1	2	3	
n2	1424986,03	1315453,92	
n19	1424987,12	1315498,36	
n20	1424942,55	1315499,03	
n21	1424942,55	1315476,86	
n18	1424939,53	1315476,86	

н17	1424939,27	1315455,56
н4	1424956,80	1315455,16
н22	1424958,37	1315455,12
н2	1424986,03	1315453,92

Условный номер земельного участка :3У4		
Площадь земельного участка 1999,м ²		
Обозначение характерных точек границы	Координаты, м	
	X	Y
1	2	3
н23	1424952,11	1315570,28
н24	1424952,04	1315506,08
н25	1424983,91	1315506,06
н26	1424984,91	1315565,45
н23	1424952,11	1315570,28

Условный номер земельного участка :3У5		
Площадь земельного участка 2219,м ²		
Обозначение характерных точек границы	Координаты, м	
	X	Y
1	2	3
н27	1424906,63	1315582,39
н28	1424897,00	1315582,58
н29	1424896,77	1315561,13
н30	1424896,59	1315531,03
н31	1424896,46	1315500,93
н32	1424896,31	1315470,85
н33	1424896,15	1315440,76
н34	1424895,11	1315408,43
н35	1424910,34	1315395,20
н36	1424926,58	1315378,34
н37	1424930,24	1315370,74
н38	1424931,04	1315367,77
н39	1424941,86	1315373,17
н40	1424933,27	1315383,94
н41	1424930,39	1315387,18
н42	1424905,74	1315411,45
н43	1424906,55	1315476,86
н44	1424906,55	1315501,86
н45	1424906,55	1315527,11
н46	1424906,62	1315574,23
н27	1424906,63	1315582,39

Условный номер земельного участка		:3У6
Площадь земельного участка		1712м ²
Обозначение характерных точек границы	Координаты, м	
	X	Y
1	2	3
н47	1424942,73	1315526,48
н48	1424936,54	1315526,57
н45	1424906,55	1315527,11
н46	1424906,62	1315574,23
н49	1424942,70	1315574,10
н47	1424942,73	1315526,48

Условный номер земельного участка		:3У7
Площадь земельного участка		2020м ²
Обозначение характерных точек границы	Координаты, м	
	X	Y
1	2	3
н49	1424942,70	1315574,10
н50	1424941,63	1315620,29
н51	1424906,50	1315620,82
н52	1424897,09	1315621,35
н53	1424896,92	1315591,27
н28	1424897,00	1315582,58
н27	1424906,63	1315582,39
н46	1424906,62	1315574,23
н49	1424942,70	1315574,10

Условный номер земельного участка		:3У8
Площадь земельного участка		1304м ²
Обозначение характерных точек границы	Координаты, м	
	X	Y
1	2	3
н50	1424941,63	1315620,29
н54	1424942,27	1315650,11
н55	1424939,28	1315650,12
н56	1424914,01	1315650,36
н57	1424907,83	1315650,44
н58	1424907,82	1315649,15
н59	1424897,48	1315649,24
н52	1424897,09	1315621,35
н50	1424941,63	1315620,29

Условный номер земельного участка		:3У9
Площадь земельного участка		871м ²
Обозначение характерных точек границы	Координаты, м	
	X	Y
1	2	3
н80	1424985,47	1315401,20

н81	1424986,01	1315428,22
н82	1424969,14	1315428,97
н83	1424964,01	1315424,92
н84	1424963,75	1315407,20
н85	1424955,89	1315407,31
н86	1424955,90	1315385,49
н87	1424977,41	1315396,87
н80	1424985,47	1315401,20

Условный номер земельного участка		:3У10
Площадь земельного участка		1115.м ²
Обозначение характерных точек границы	Координаты, м	
	X	Y
1	2	3
н88	1424952,15	1315707,67
н89	1424952,32	1315730,39
н90	1424952,08	1315749,47
н91	1424970,58	1315754,39
н92	1424985,88	1315713,66
н88	1424952,15	1315707,67

Условный номер земельного участка		:3У11
Площадь земельного участка		3772.м ²
Обозначение характерных точек границы	Координаты, м	
	X	Y
1	2	3
н93	1425014,18	1315567,47
н94	1424952,11	1315570,28
н95	1424952,09	1315498,89
н96	1424942,65	1315499,03
н97	1424942,55	1315501,86
н98	1424942,67	1315526,48
н99	1424942,70	1315574,10
н100	1424941,63	1315620,29
н101	1424942,27	1315650,11
н102	1424942,97	1315693,95
н103	1424859,01	1315694,68
н104	1424859,21	1315704,43
н105	1424915,47	1315705,95
н106	1424942,13	1315705,84
н107	1424952,13	1315707,68
н108	1424985,88	1315713,66
н109	1424988,44	1315702,72
н110	1424949,50	1315695,54
н111	1424950,22	1315646,54
н112	1424949,98	1315616,64
н113	1424949,24	1315587,04
н114	1424952,86	1315582,75

<i>н115</i>	<i>1424975,70</i>	<i>1315580,48</i>
<i>н116</i>	<i>1425012,09</i>	<i>1315577,67</i>
<i>н93</i>	<i>1425014,18</i>	<i>1315567,47</i>
<i>н89</i>	<i>1424942,23</i>	<i>1315598,15</i>
<i>н90</i>	<i>1424942,35</i>	<i>1315598,14</i>
<i>н91</i>	<i>1424942,35</i>	<i>1315598,26</i>
<i>н92</i>	<i>1424942,23</i>	<i>1315598,27</i>
<i>н89</i>	<i>1424942,23</i>	<i>1315598,15</i>

Условный номер земельного участка		<u>:3У12</u>
Площадь земельного участка		<u>691м²</u>
Обозначение характерных точек границы	Координаты, м	
	X	Y
1	2	3
<i>н117</i>	<i>1424963,47</i>	<i>1315804,26</i>
<i>н118</i>	<i>1424931,26</i>	<i>1315788,67</i>
<i>н119</i>	<i>1424860,42</i>	<i>1315788,66</i>
<i>н120</i>	<i>1424860,34</i>	<i>1315782,81</i>
<i>н121</i>	<i>1424924,59</i>	<i>1315782,13</i>
<i>н122</i>	<i>1424941,04</i>	<i>1315787,07</i>
<i>н123</i>	<i>1424958,64</i>	<i>1315792,15</i>
<i>н124</i>	<i>1424965,89</i>	<i>1315794,60</i>
<i>н117</i>	<i>1424963,47</i>	<i>1315804,26</i>

Условный номер земельного участка		<u>:3У13</u>
Площадь земельного участка		<u>1130м²</u>
Обозначение характерных точек границы	Координаты, м	
	X	Y
1	2	3
<i>н125</i>	<i>1424944,06</i>	<i>1315747,34</i>
<i>н126</i>	<i>1424914,12</i>	<i>1315741,12</i>
<i>н127</i>	<i>1424913,25</i>	<i>1315778,72</i>
<i>н128</i>	<i>1424941,04</i>	<i>1315787,07</i>
<i>н125</i>	<i>1424944,06</i>	<i>1315747,34</i>

Условный номер земельного участка		<u>:3У14</u>
Площадь земельного участка		<u>824м²</u>
Обозначение характерных точек границы	Координаты, м	
	X	Y
1	2	3
<i>н129</i>	<i>1424958,30</i>	<i>1315824,88</i>
<i>н130</i>	<i>1424933,49</i>	<i>1315822,99</i>
<i>н131</i>	<i>1424931,89</i>	<i>1315822,92</i>
<i>н132</i>	<i>1424931,02</i>	<i>1315788,75</i>
<i>н133</i>	<i>1424963,47</i>	<i>1315804,26</i>
<i>н129</i>	<i>1424958,30</i>	<i>1315824,88</i>

Условный номер земельного участка		:3У15
Площадь земельного участка		1472м ²
Обозначение характерных точек границы	Координаты, м	
	X	Y
1	2	3
н134	1424979,33	1315586,50
н135	1424979,67	1315615,99
н136	1424979,92	1315645,99
н137	1424998,21	1315645,40
н138	1425010,52	1315585,34
н134	1424979,33	1315586,50

Условный номер земельного участка		:3У16
Площадь земельного участка		1433м ²
Обозначение характерных точек границы	Координаты, м	
	X	Y
1	2	3
н139	1425205,77	1315618,14
н140	1425187,33	1315639,41
н141	1425173,92	1315660,75
н142	1425205,46	1315669,54
н143	1425227,72	1315635,57
н139	1425205,77	1315618,14


Условный номер земельного участка		:3У17
Площадь земельного участка		1405м ²
Обозначение характерных точек границы	Координаты, м	
	X	Y
1	2	3
н144	1425141,63	1315607,25
н145	1425187,33	1315639,41
н146	1425173,92	1315660,75
н147	1425128,49	1315628,95
н144	1425141,63	1315607,25

Условный номер земельного участка		:3У18
Площадь земельного участка		1392м ²
Обозначение характерных точек границы	Координаты, м	
	X	Y
1	2	3
н149	1424993,36	1315497,96
н150	1424995,20	1315470,15
н151	1425022,74	1315470,51
н152	1425040,69	1315467,61
н153	1425029,97	1315508,51
н149	1424993,36	1315497,96

ПРОЕКТ МЕЖЕВАНИЯ ЗЕМЕЛЬНЫХ УЧАСТКОВ

Проектный план

г. Оха Кадастровый квартал 65:24:000003

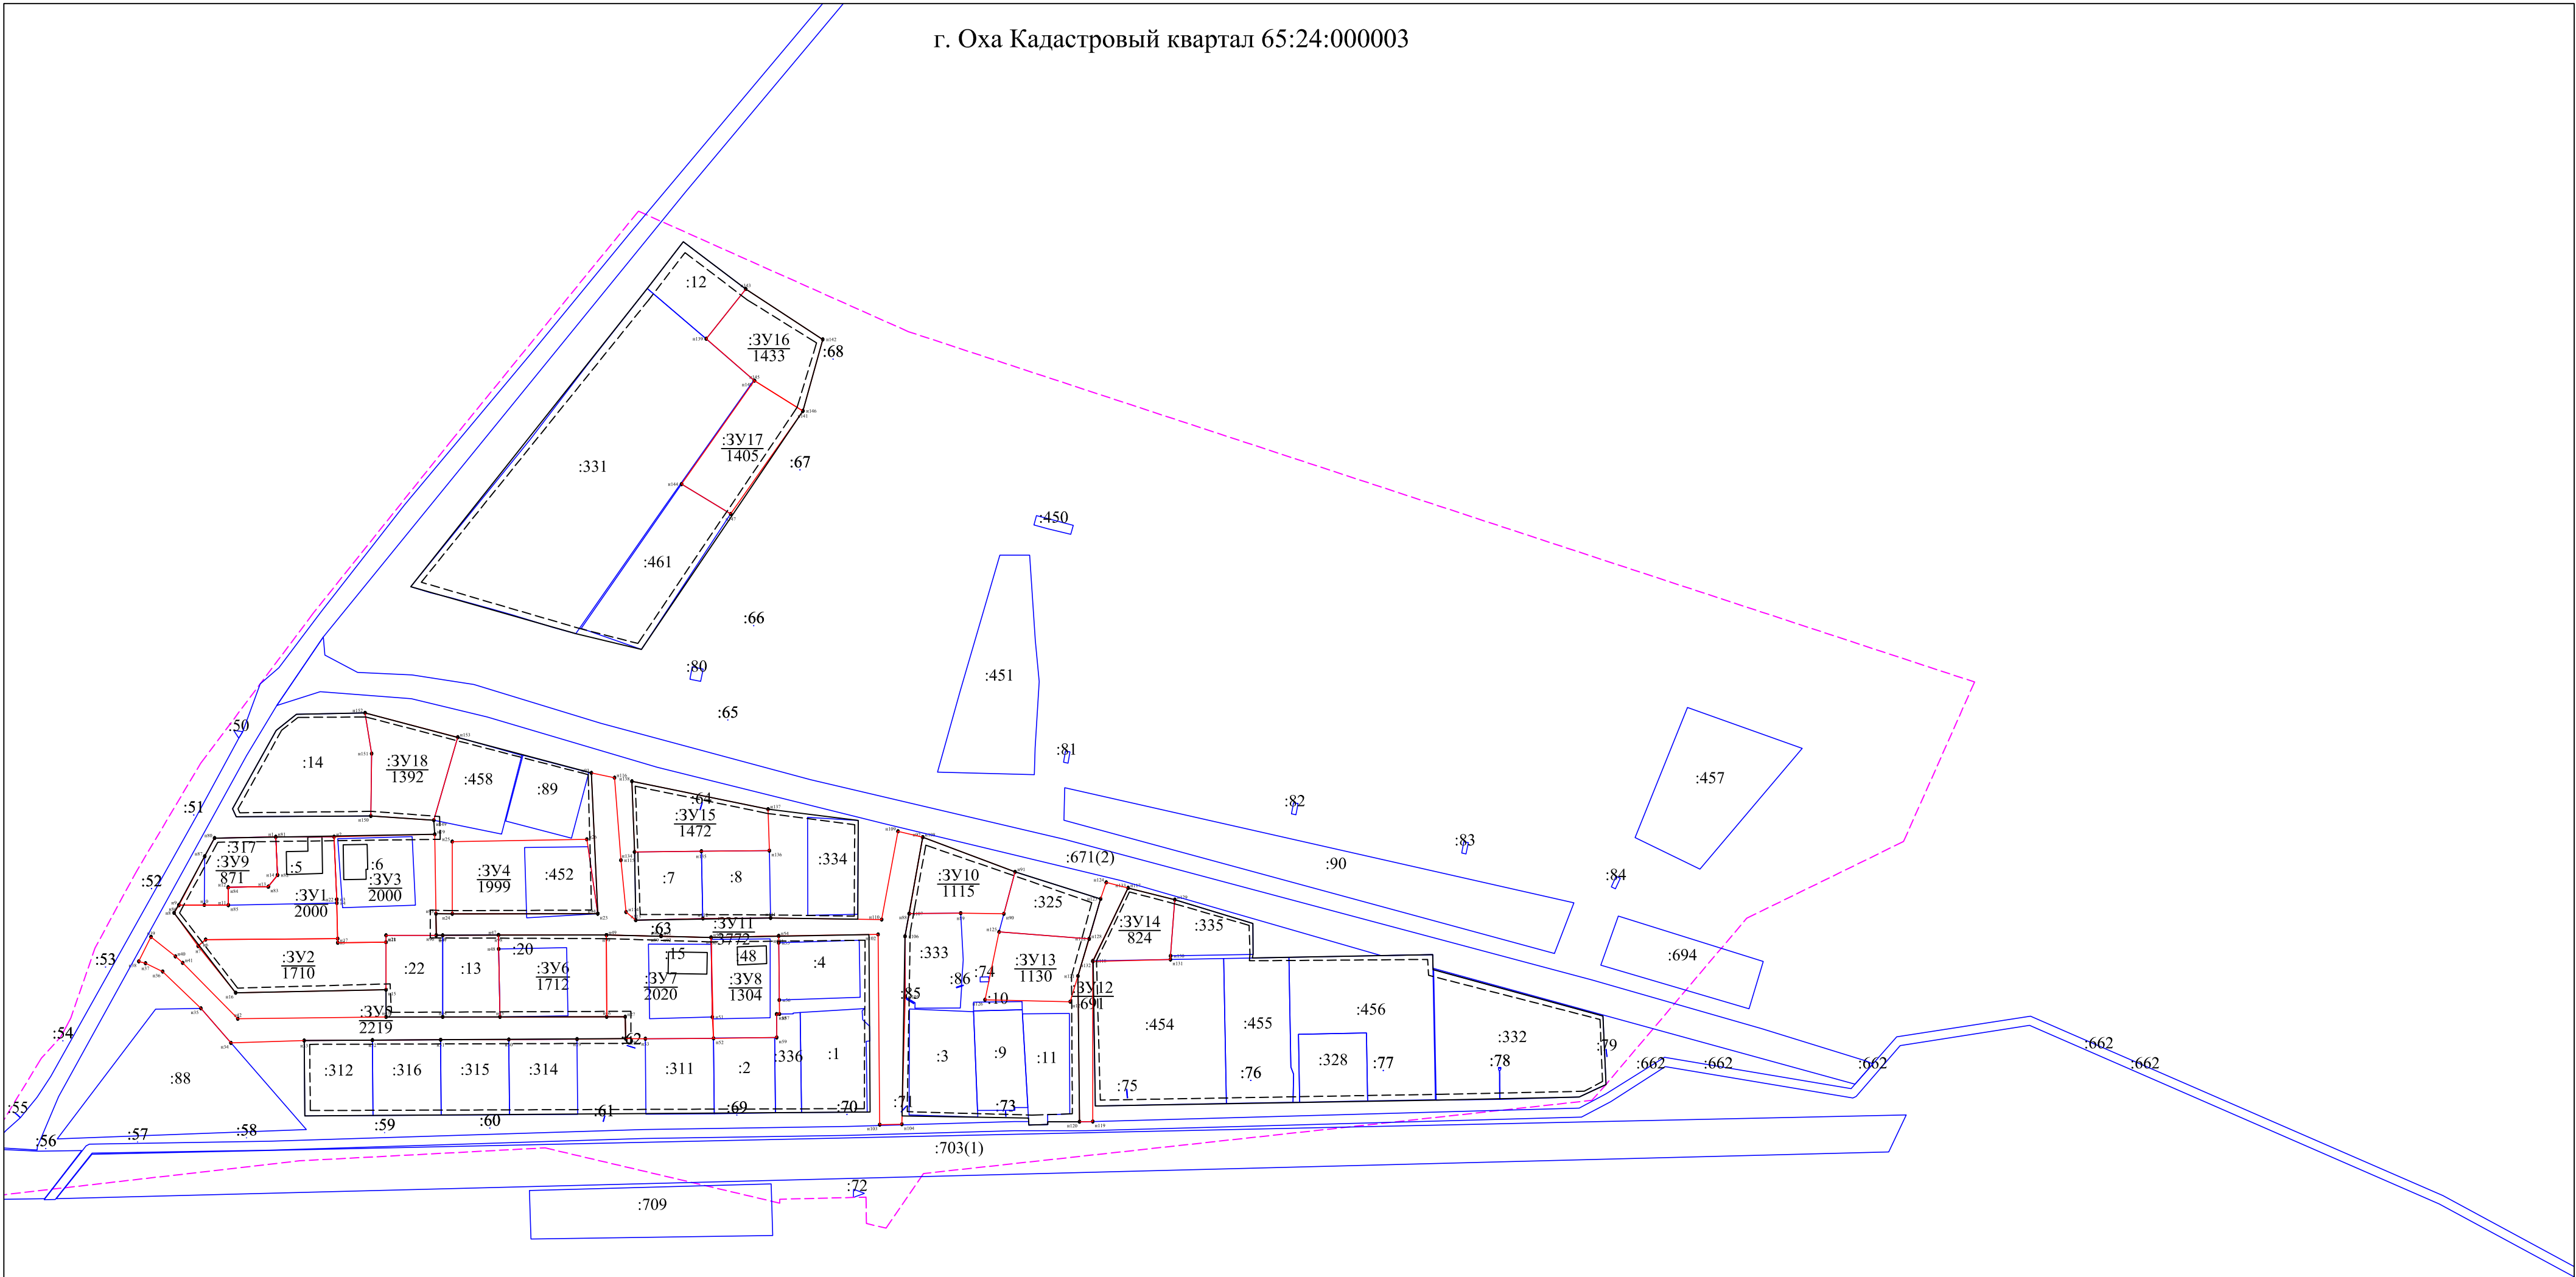

Условные обозначения:

- n1 - характерная точка границы, сведения о которой позволяют однозначно определить её на местности
- граница территории, в отношении которой осуществляется подготовка проекта межевания
- границы образованных земельных участков
- Красные линии, утверждаемые проектом межевания Планируемые элементы планировочной структуры
- :3У1 - Условный номер образуемого земельного участка
- границы и номера существующих участков
- -Линии, отступа от красных линий

Масштаб 1:2000