
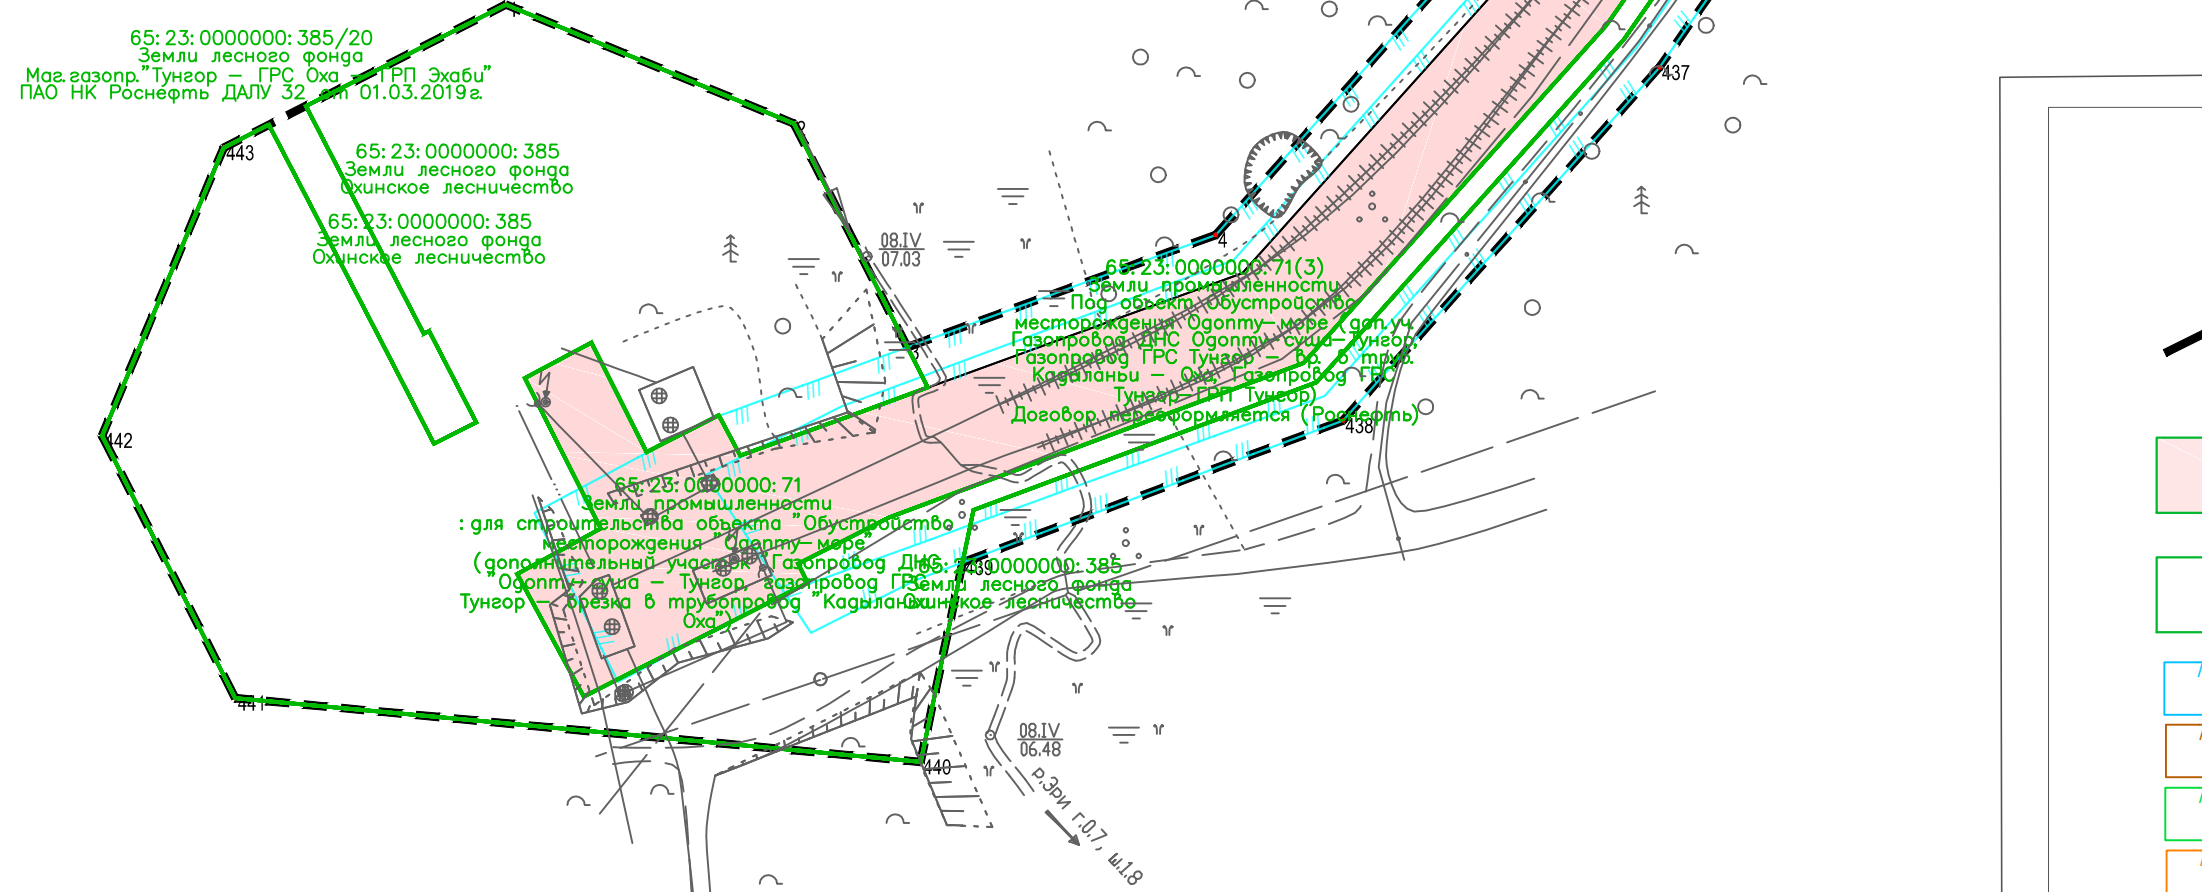


ЭКСПЛИКАЦИЯ		
№	НАИМЕНОВАНИЕ	ПЛОЩАДЬ, га
	УЧАСТКИ, ЛЕСНИЦА	
[1]	Озвонское	249705
[1]	часть 1	159927
[2]	часть 2 (б. Некрасовское)	89778
(2)	Рыбновское	612432
[1]	часть 1	328795
[2]	часть 2 (б. Северное)	283637
[3]	Тугунское	309566
[1]	часть 1	128715
[2]	часть 2 (б. Нефтерское)	130851
Всего		1171703
	АДМИНИСТРАТИВНЫЕ РАЙОНЫ	
[1]	Озвонский	1171703

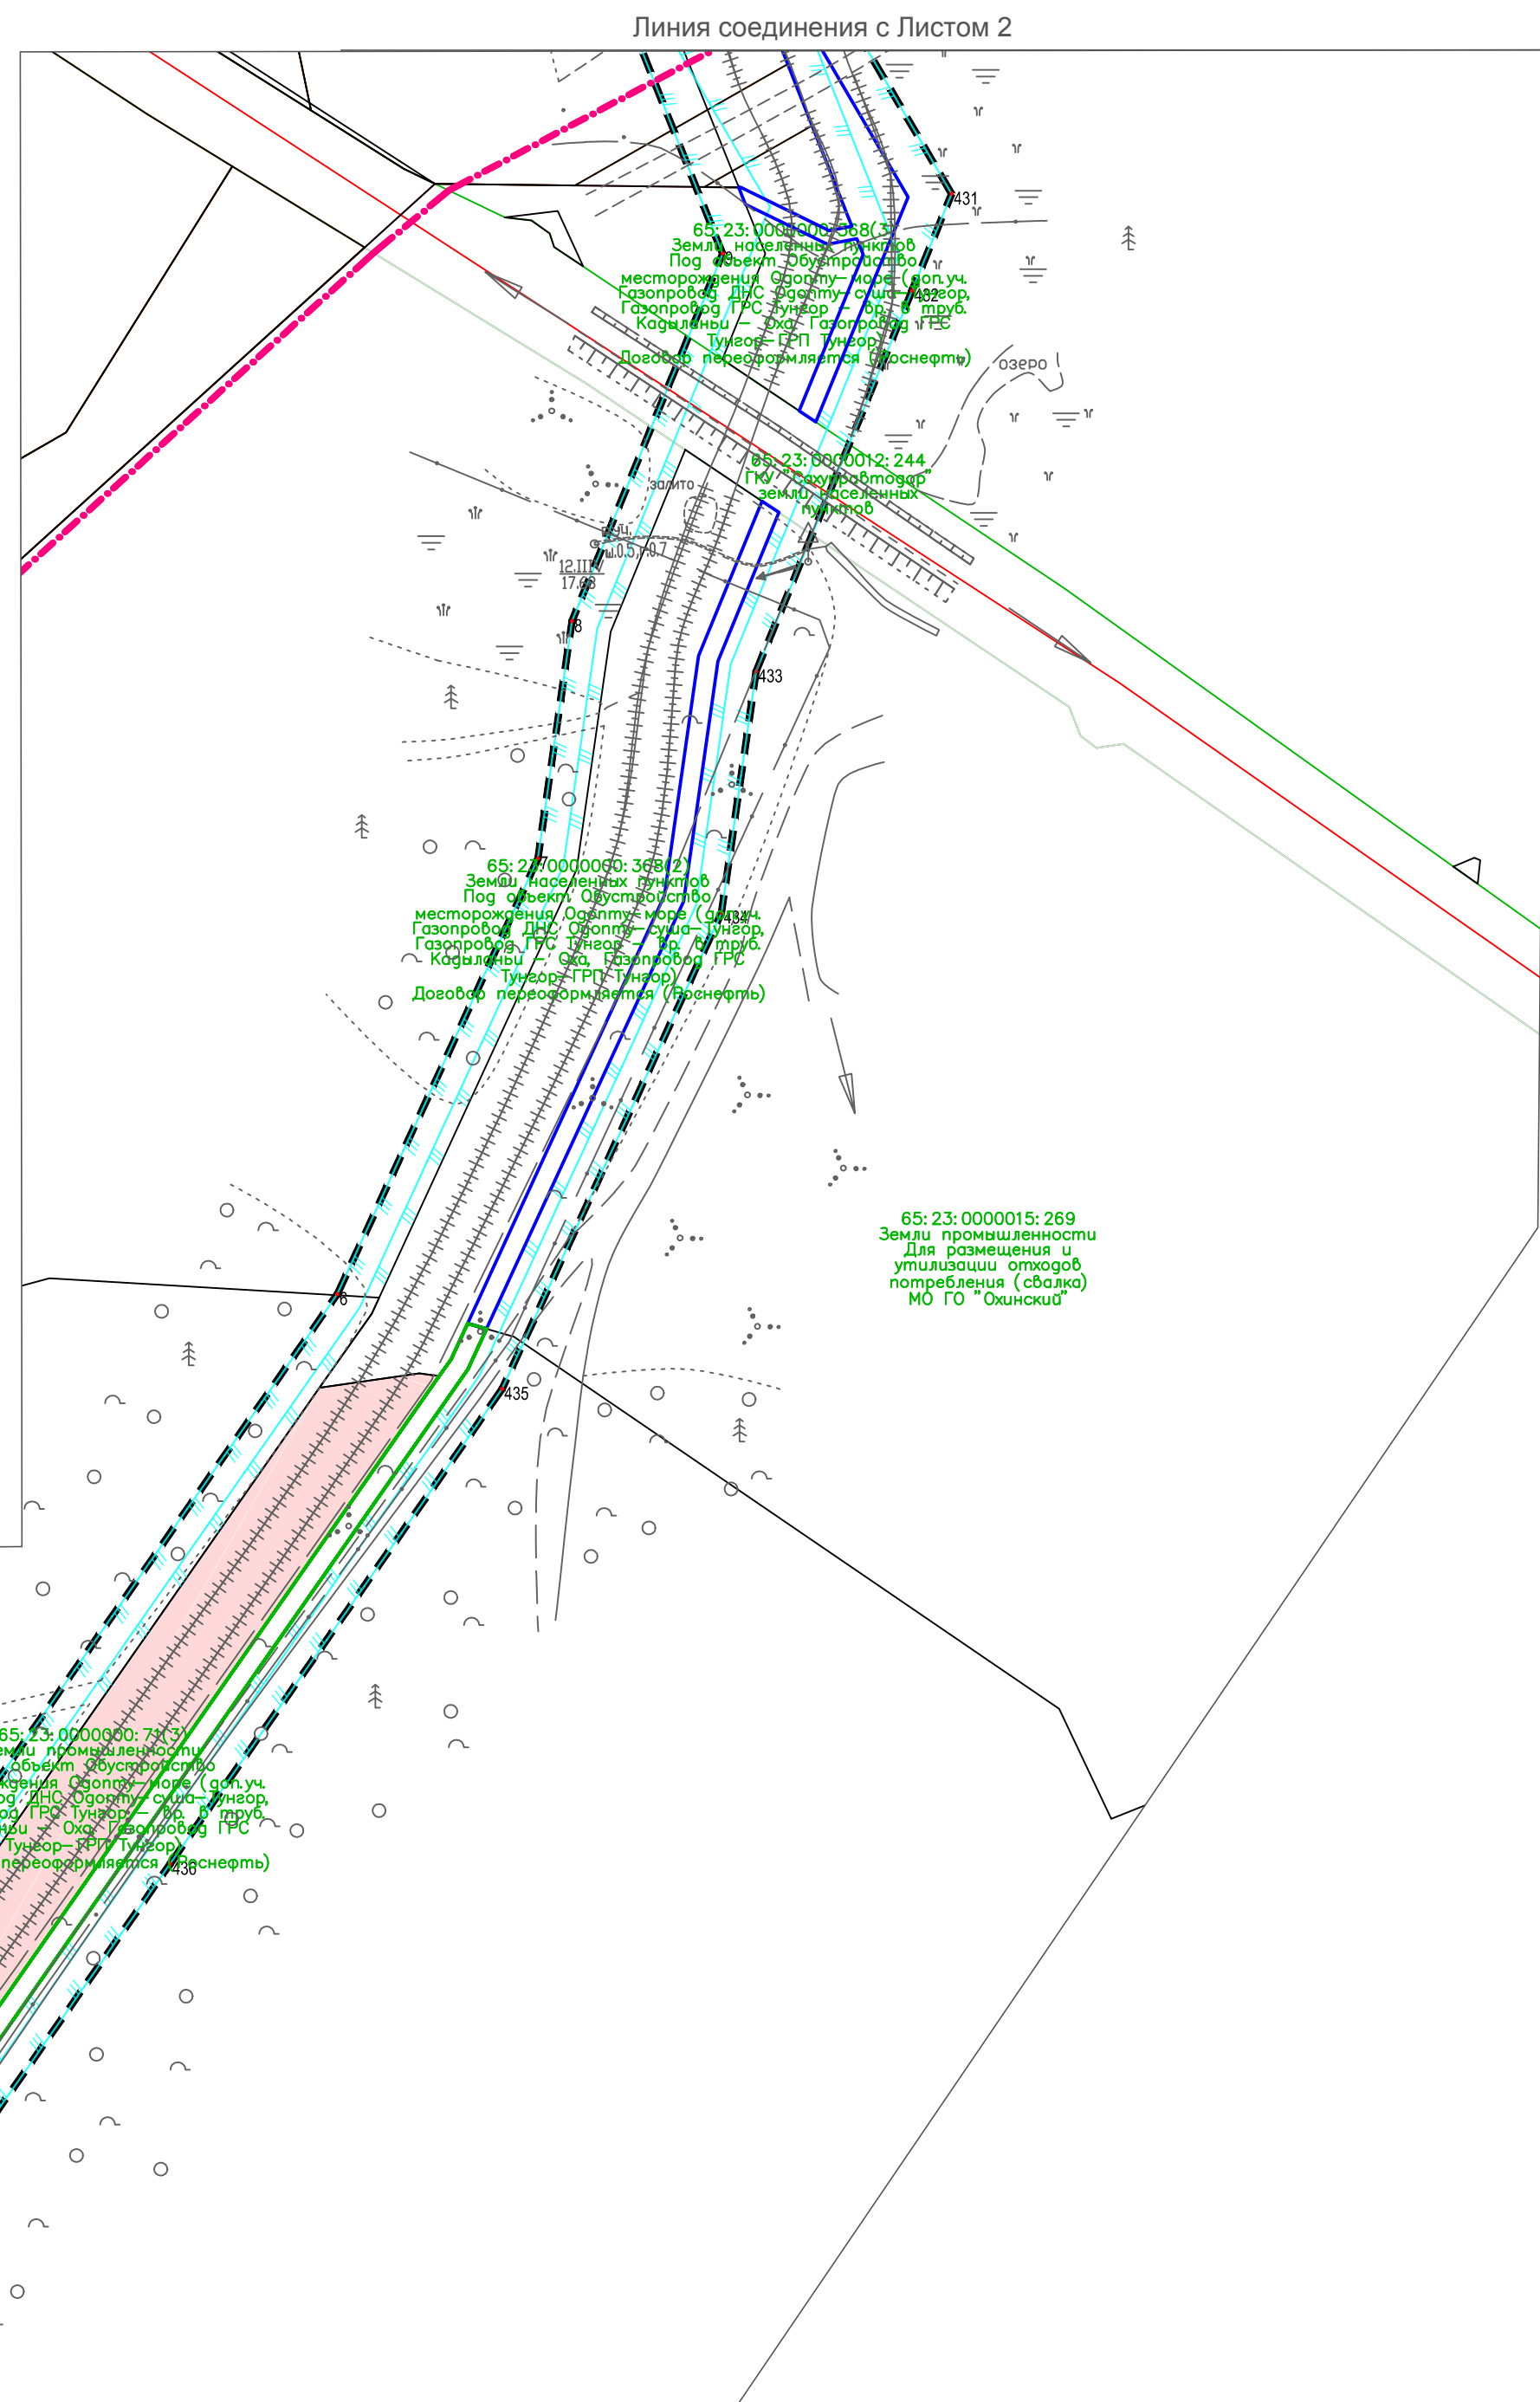

Границы:

- Границы территории в отношении которой разрабатывается проект межевания
- Номер поворотной точки границ территории ППТ
- Границы существующих земельных участков, учтенных в ЕГРН.

Предоставленные в аренду ПАО НК "Роснефть"

- Границы кадастровых участков, существующих в ЕГРН

- Границы устанавливаемой охранной зоны газопровода
- Границы устанавливаемой охранной зоны нефтепровода
- Границы устанавливаемой охранной зоны ВОЛС
- Границы устанавливаемой охранной зоны ВЛ – 35 кВ
- Границы устанавливаемой охранной зоны ВЛ – 6 кВ

65:23:0000017:365 – Обозначение кадастрового номера земельного участка

14

15

16


17

						05081 – П–047.000.000 – ППДМТ Ч–001		
						«ОБУСТРОЙСТВО МЕСТОРОЖДЕНИЯ ОДОПУ– МОРЕ»		
Изм.	Кол.	Листы	док	Подп.	Дата	Страница	Лист	Листов
Разработал		Костева		<i>С</i>	11.11.20	Проект межевания территории Материалы по обоснованию	П	1
Проверил		Обухов		<i>С</i>	11.11.20			
Нормоконтроль		Обухов		<i>С</i>	11.11.20	Масштаб 1:2000	000 РН– СахалинНИИморнеф	
		Суборов		<i>С</i>	11.11.20			



65:23:0000017:365 – Обозначение кадастрового номера земельного участка

05081-П-047.000.000-ПНДМТЧ-002

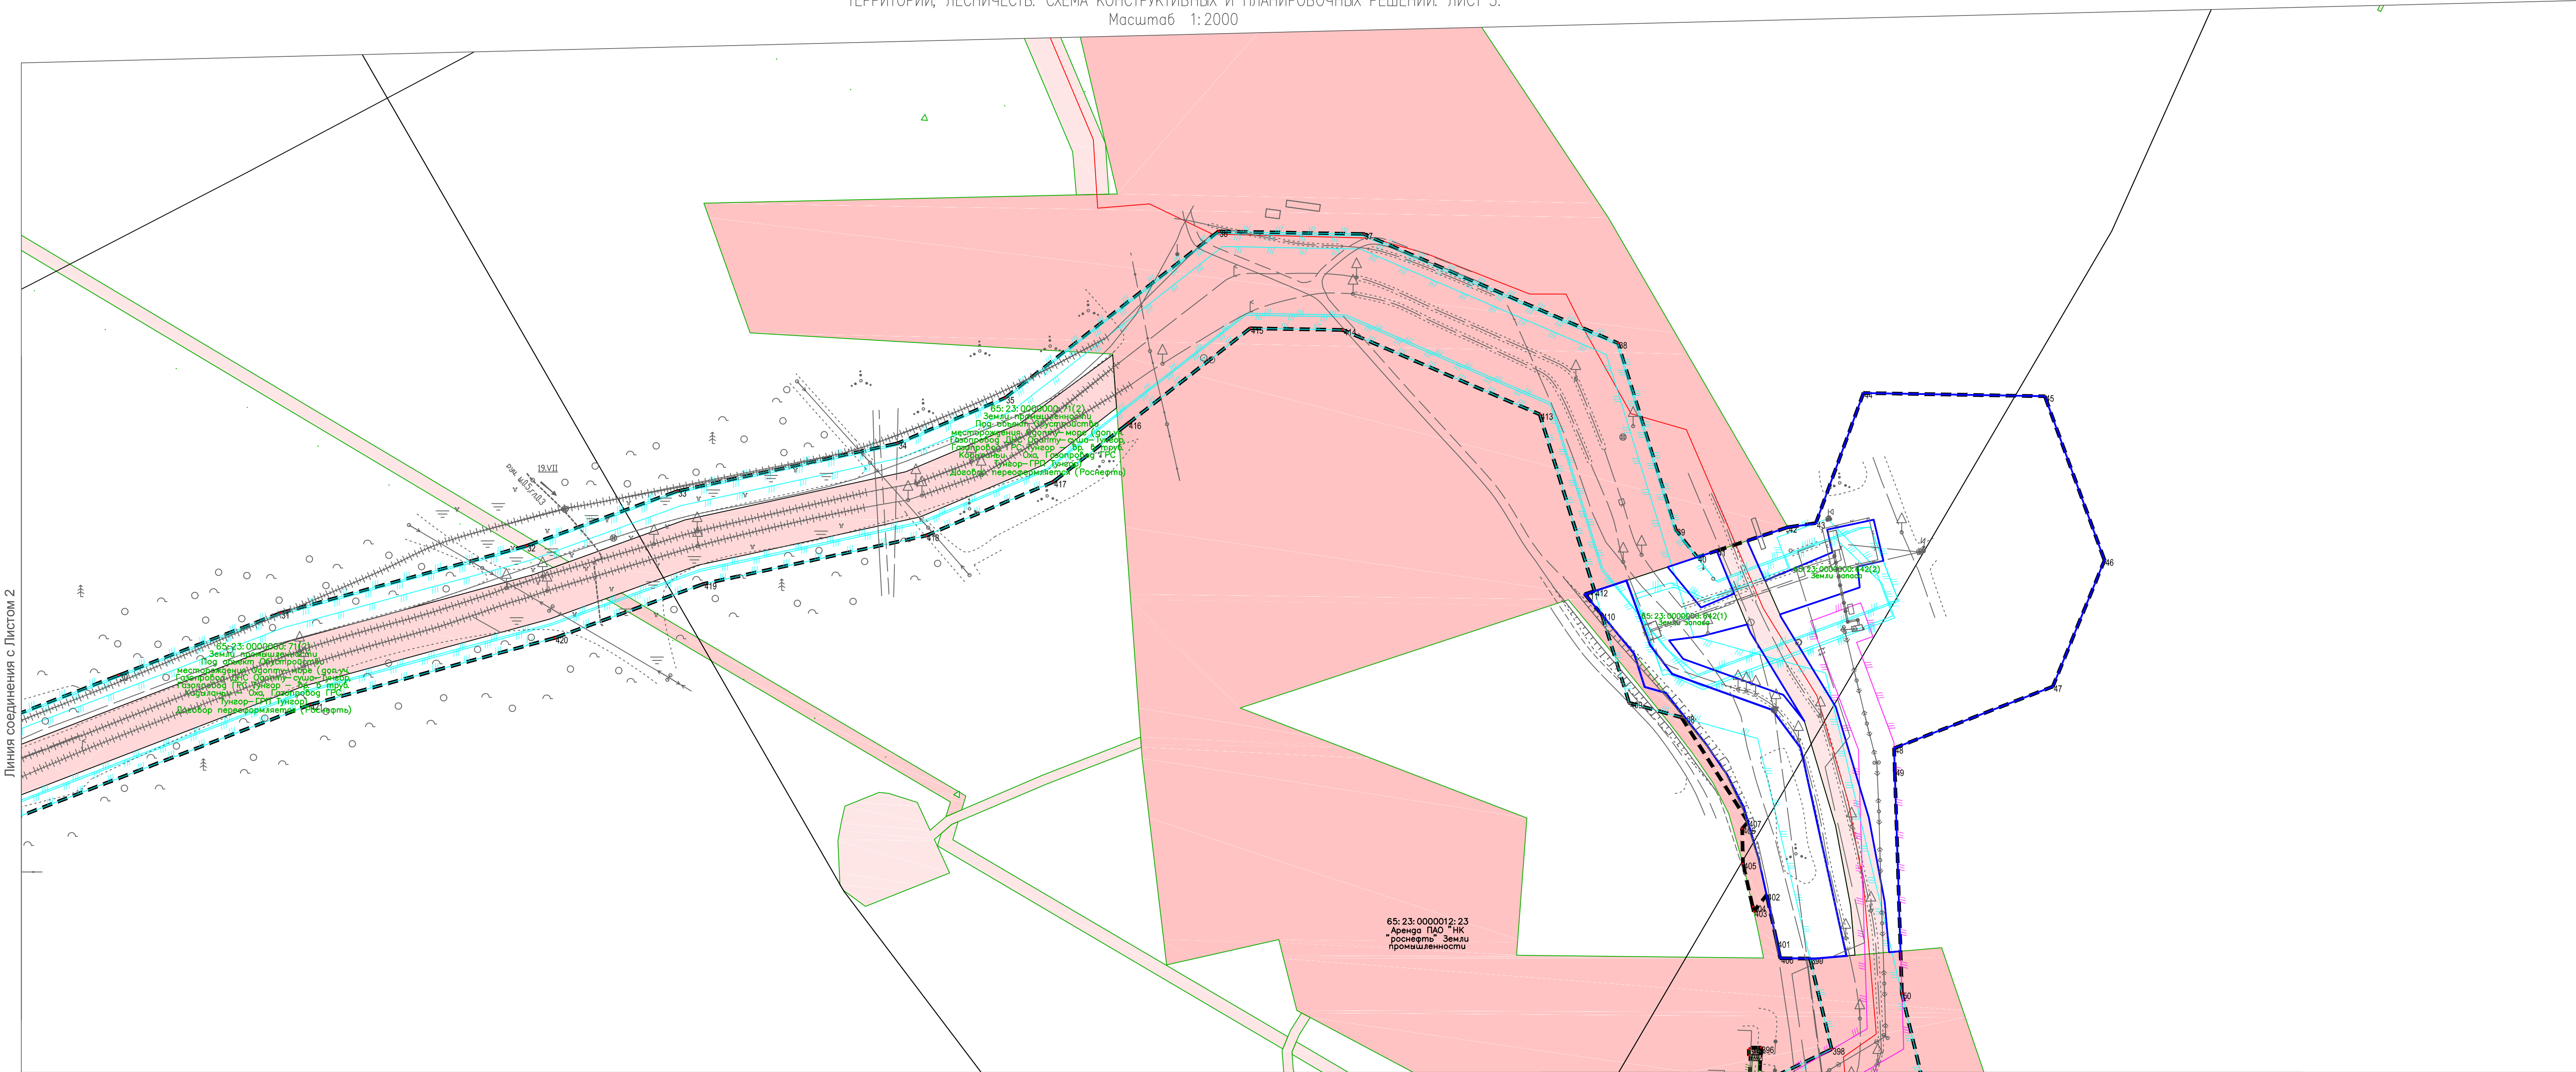

Линия соединения с Листом 2

Линия соединения с Листом 4


УСЛОВНЫЕ ОБОЗНАЧЕНИЯ:

Границы:

- Границы территории в отношении которой разрабатывается проект межевания
- Номер поворотной точки границ территории ППТ
- Границы существующих земельных участков, учтенных в ЕГРН
- Предоставленные в аренду ПАО НК "Роснефть"
- Границы кадастровых участков, существующих в ЕГРН
- Границы устанавливаемой охранной зоны газопровода
- Границы устанавливаемой охранной зоны нефтепровода
- Границы устанавливаемой охранной зоны ВОЛС
- Границы устанавливаемой охранной зоны ВЛ –35кВ
- Границы устанавливаемой охранной зоны ВЛ –6кВ

65:23:0000017:365 – Обозначение кадастрового номера земельного участка

Схема размещения листов

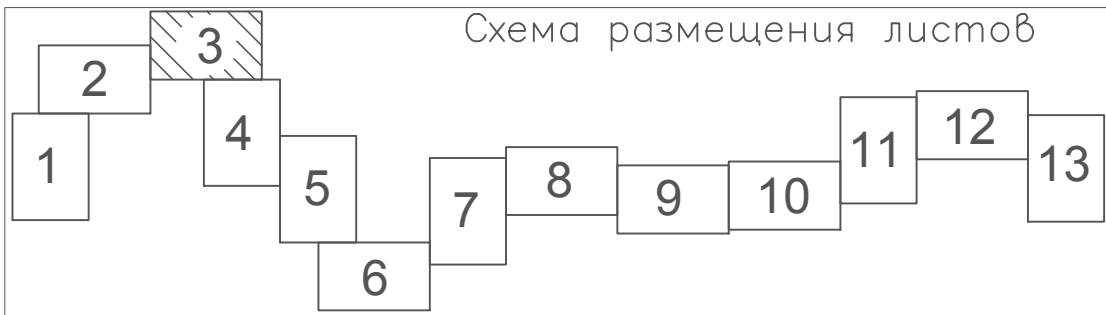

14
15
16
17

05081 – П-047.000.000 – ППТ ПМЧ-003

«ОБУСТРОЙСТВО МЕСТОРОЖДЕНИЯ ОДОПТУ-МОРЕ»

Проект межевания территории
Материалы по обоснованию


Статус Лист Листов

П 3

Масштаб 1:2000

ООО "РН" - СахалинНИПИморнефт


Формат А1

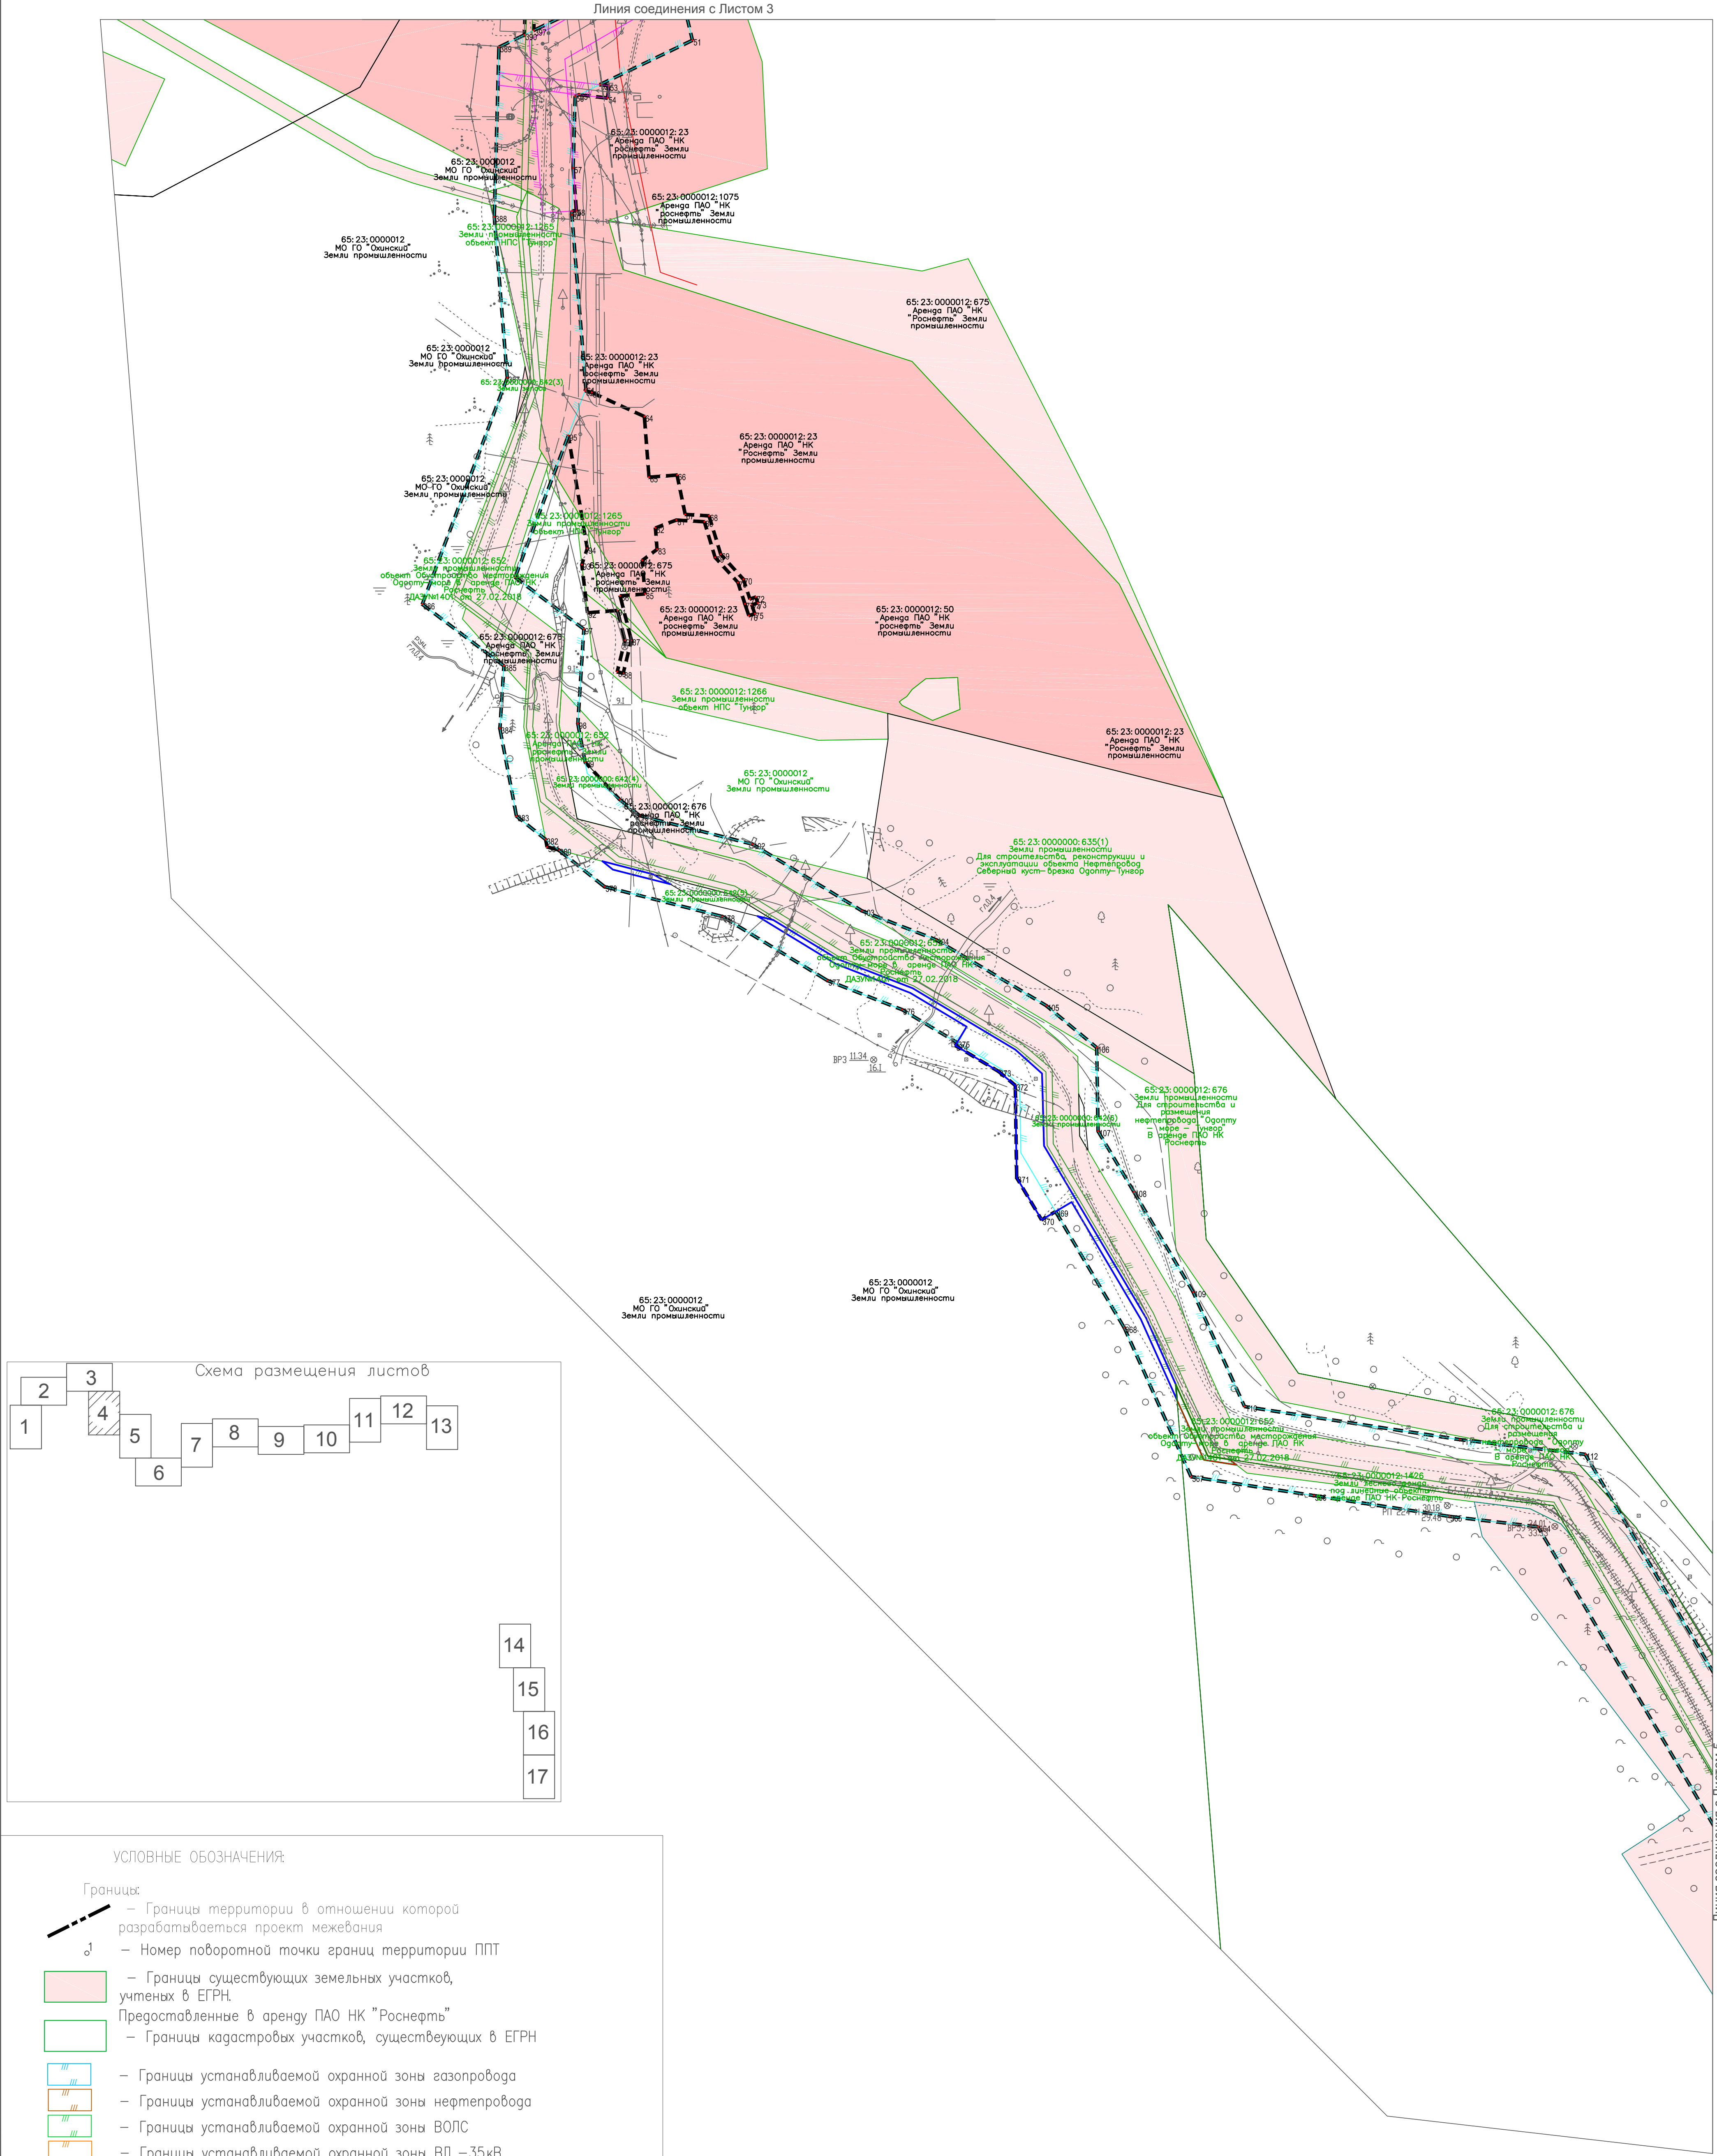

- УСЛОВНЫЕ ОБОЗНАЧЕНИЯ:
- Границы:
 - Границы территории в отношении которой разрабатывается проект межевания
 - Номер поворотной точки границ территории ППТ
 - Границы существующих земельных участков, учтенных в ЕГРН
 - Предоставленные в аренду ПАО НК "Роснефть"
 - Границы кадастровых участков, существующих в ЕГРН
 - Границы устанавливаемой охранной зоны газопровода
 - Границы устанавливаемой охранной зоны нефтепровода
 - Границы устанавливаемой охранной зоны ВОЛС
 - Границы устанавливаемой охранной зоны ВЛ —35кВ
 - Границы устанавливаемой охранной зоны ВЛ —6кВ
- 65:23:0000017:365 — Обозначение кадастрового номера земельного участка

Имя, № подл.	Подпись и дата	Взам. инв. №
00000		

05081—П-047.000.000—ППТ АМТЧ-004					
«ОБУСТРОЙСТВО МЕСТОРОЖДЕНИЯ ОДОПТУ-МОРЕ»					
Изм.	Кол.	Лист	Число	Подп.	Дата
Разработал	Костева				11.11.20
Проверил	Обухов				11.11.20
Проект межевания территории					
Материалы по обоснованию					
П					
4					
Масштаб 1:2000					
0007 РН—СахалинНИПИморнефть					
Формат А1					

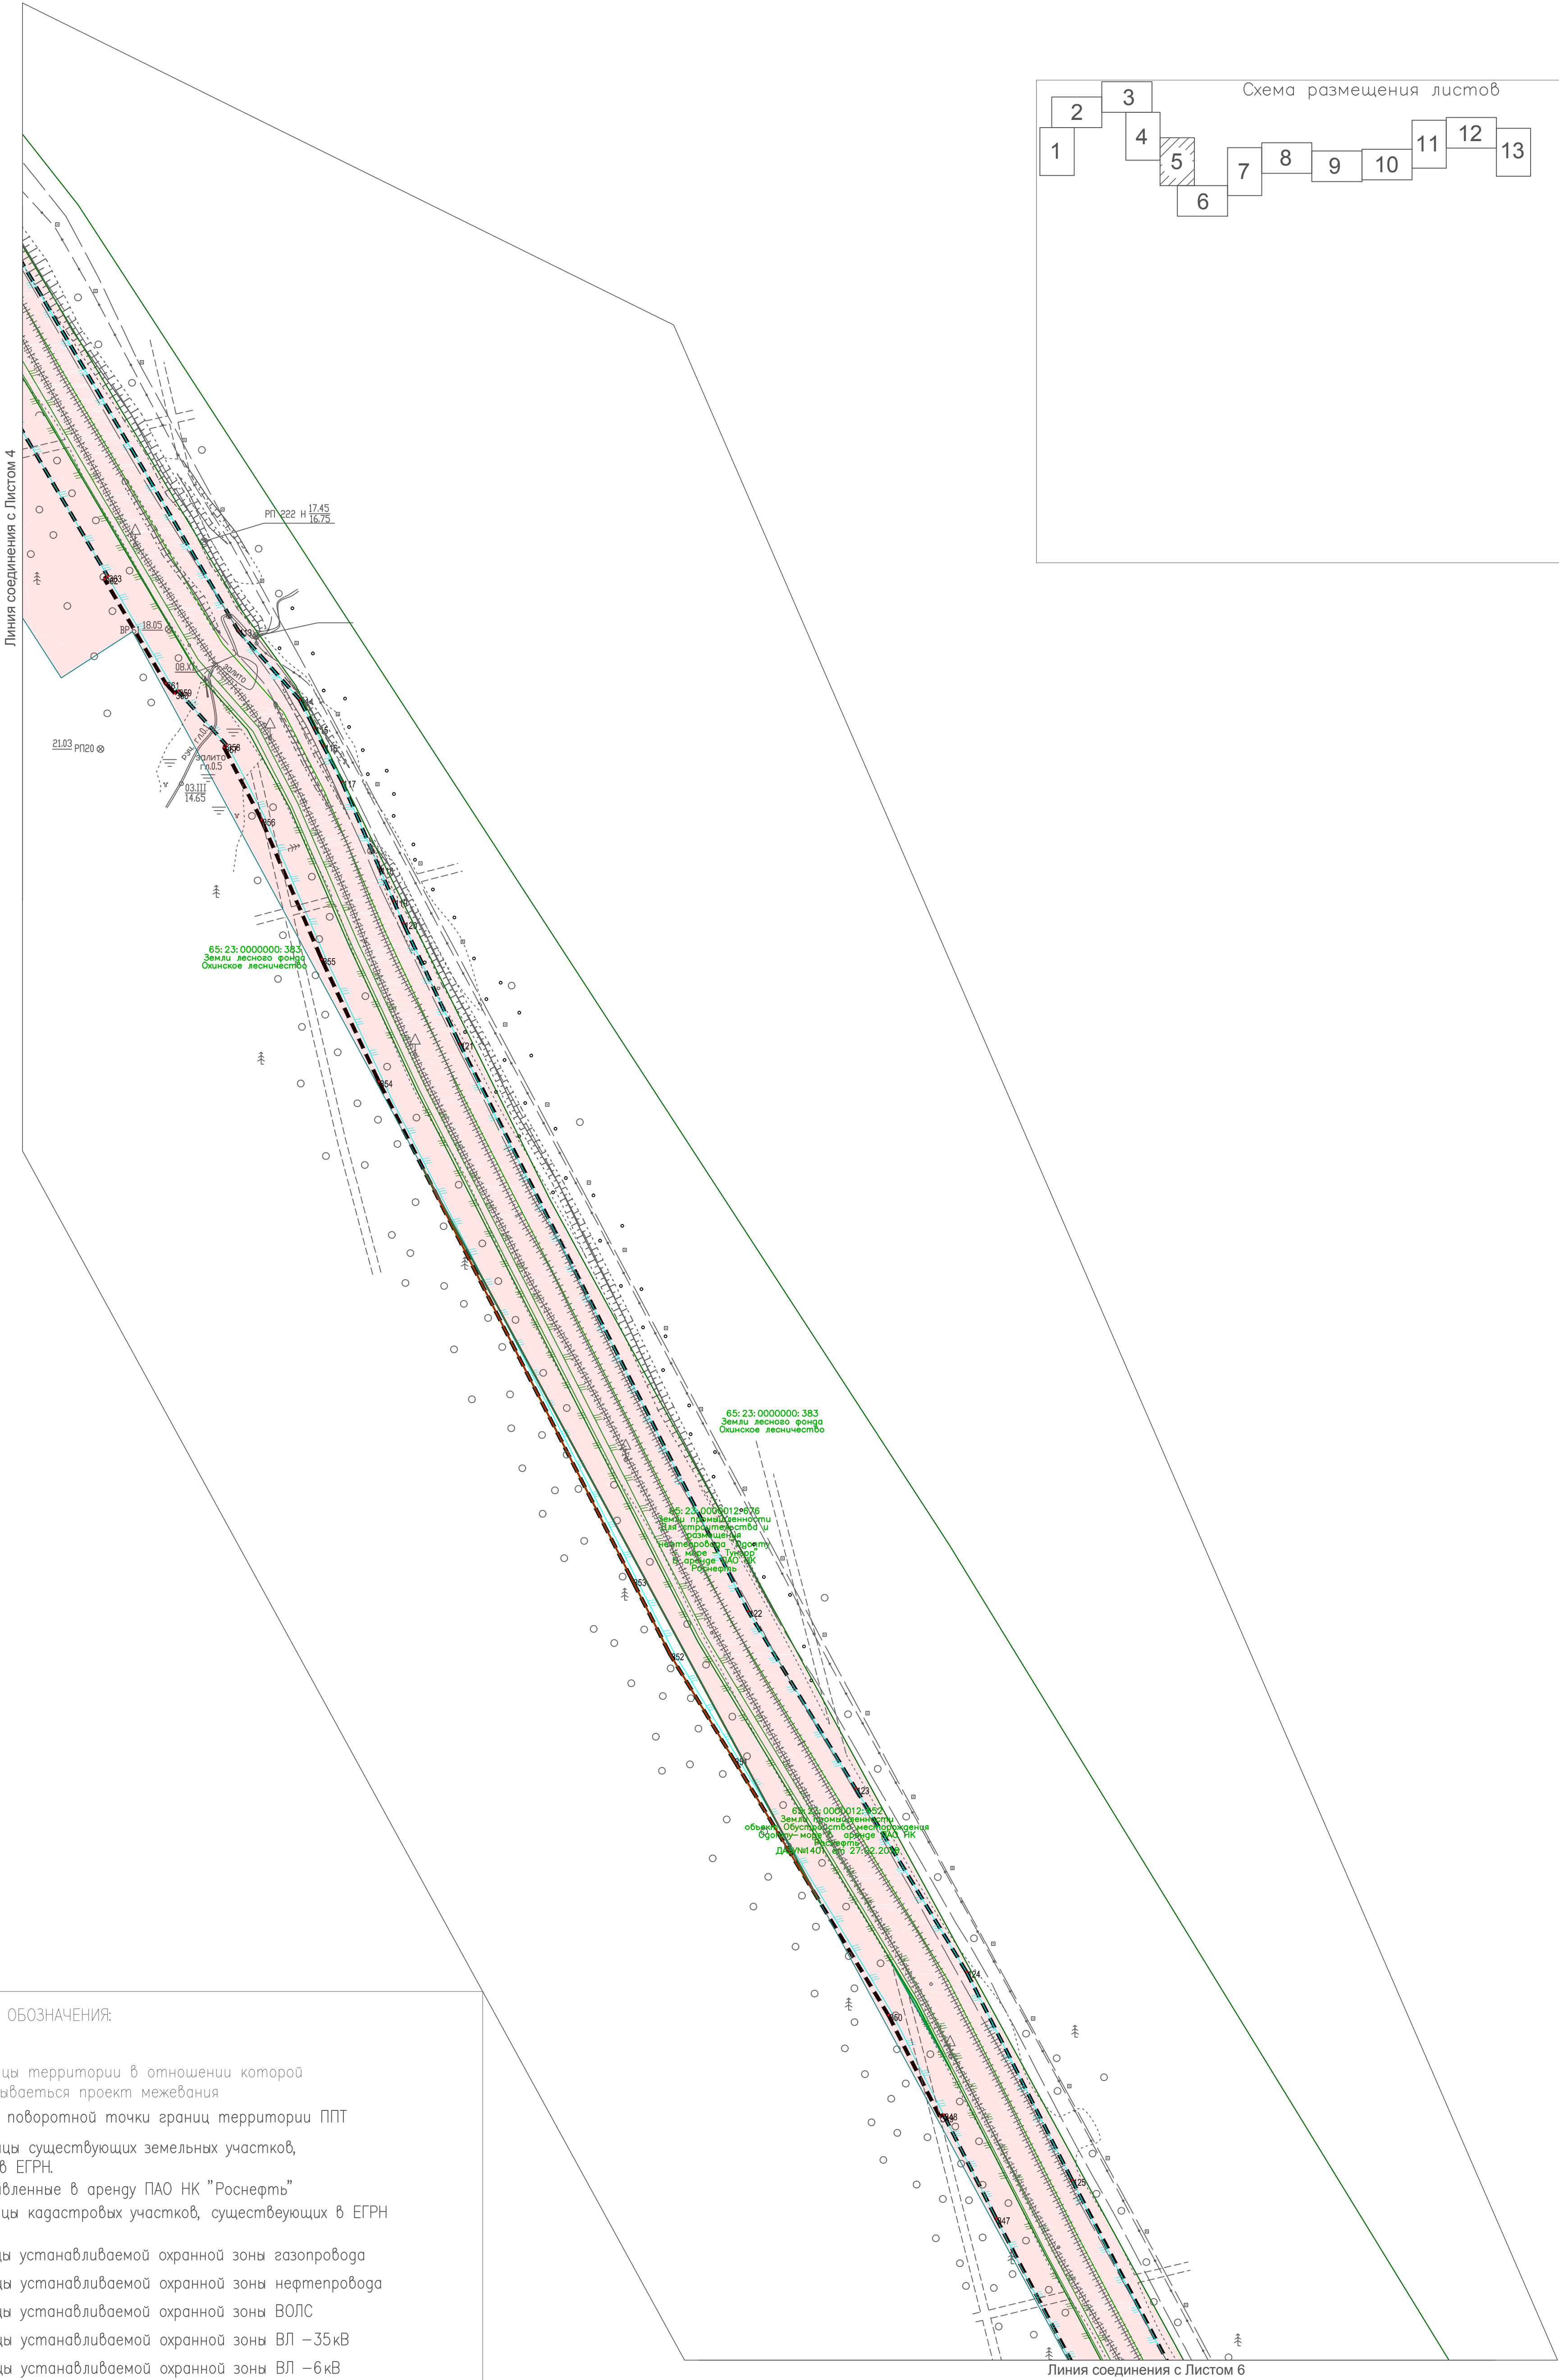


УСЛОВНЫЕ ОБОЗНАЧЕНИЯ:

Границы:

- Границы территории в отношении которой разрабатывается проект межевания
- Номер поворотной точки границ территории ППТ
- Границы существующих земельных участков, учтенных в ЕГРН
- Предоставленные в аренду ПАО НК "Роснефть"
- Границы кадастровых участков, существующих в ЕГРН
- Границы устанавливаемой охранной зоны газопровода
- Границы устанавливаемой охранной зоны нефтепровода
- Границы устанавливаемой охранной зоны ВОЛС
- Границы устанавливаемой охранной зоны ВЛ –35 кВ
- Границы устанавливаемой охранной зоны ВЛ –6 кВ

65:23:0000017:365 — Обозначение кадастрового номера земельного участка

						05081 – П – 047.000.000 – ППТМТЧ – 005			
						«ОБУСТРОЙСТВО МЕСТОРОЖДЕНИЯ ОДОПТУ – МОРЕ»			
Изм.	Кол.	Лист	г/док	Подп.	Дата	Проект межевания территории Материалы по обоснованию	Стадия	Лист	Листов
Разработал	Костева	Обухов	11.11.20	11.11.20			П	5	
						Масштаб 1:2000		ООО "РН – СахалинНИПИморнефть"	
Нормоконтроль	Обухов	Судоров	11.11.20	11.11.20					

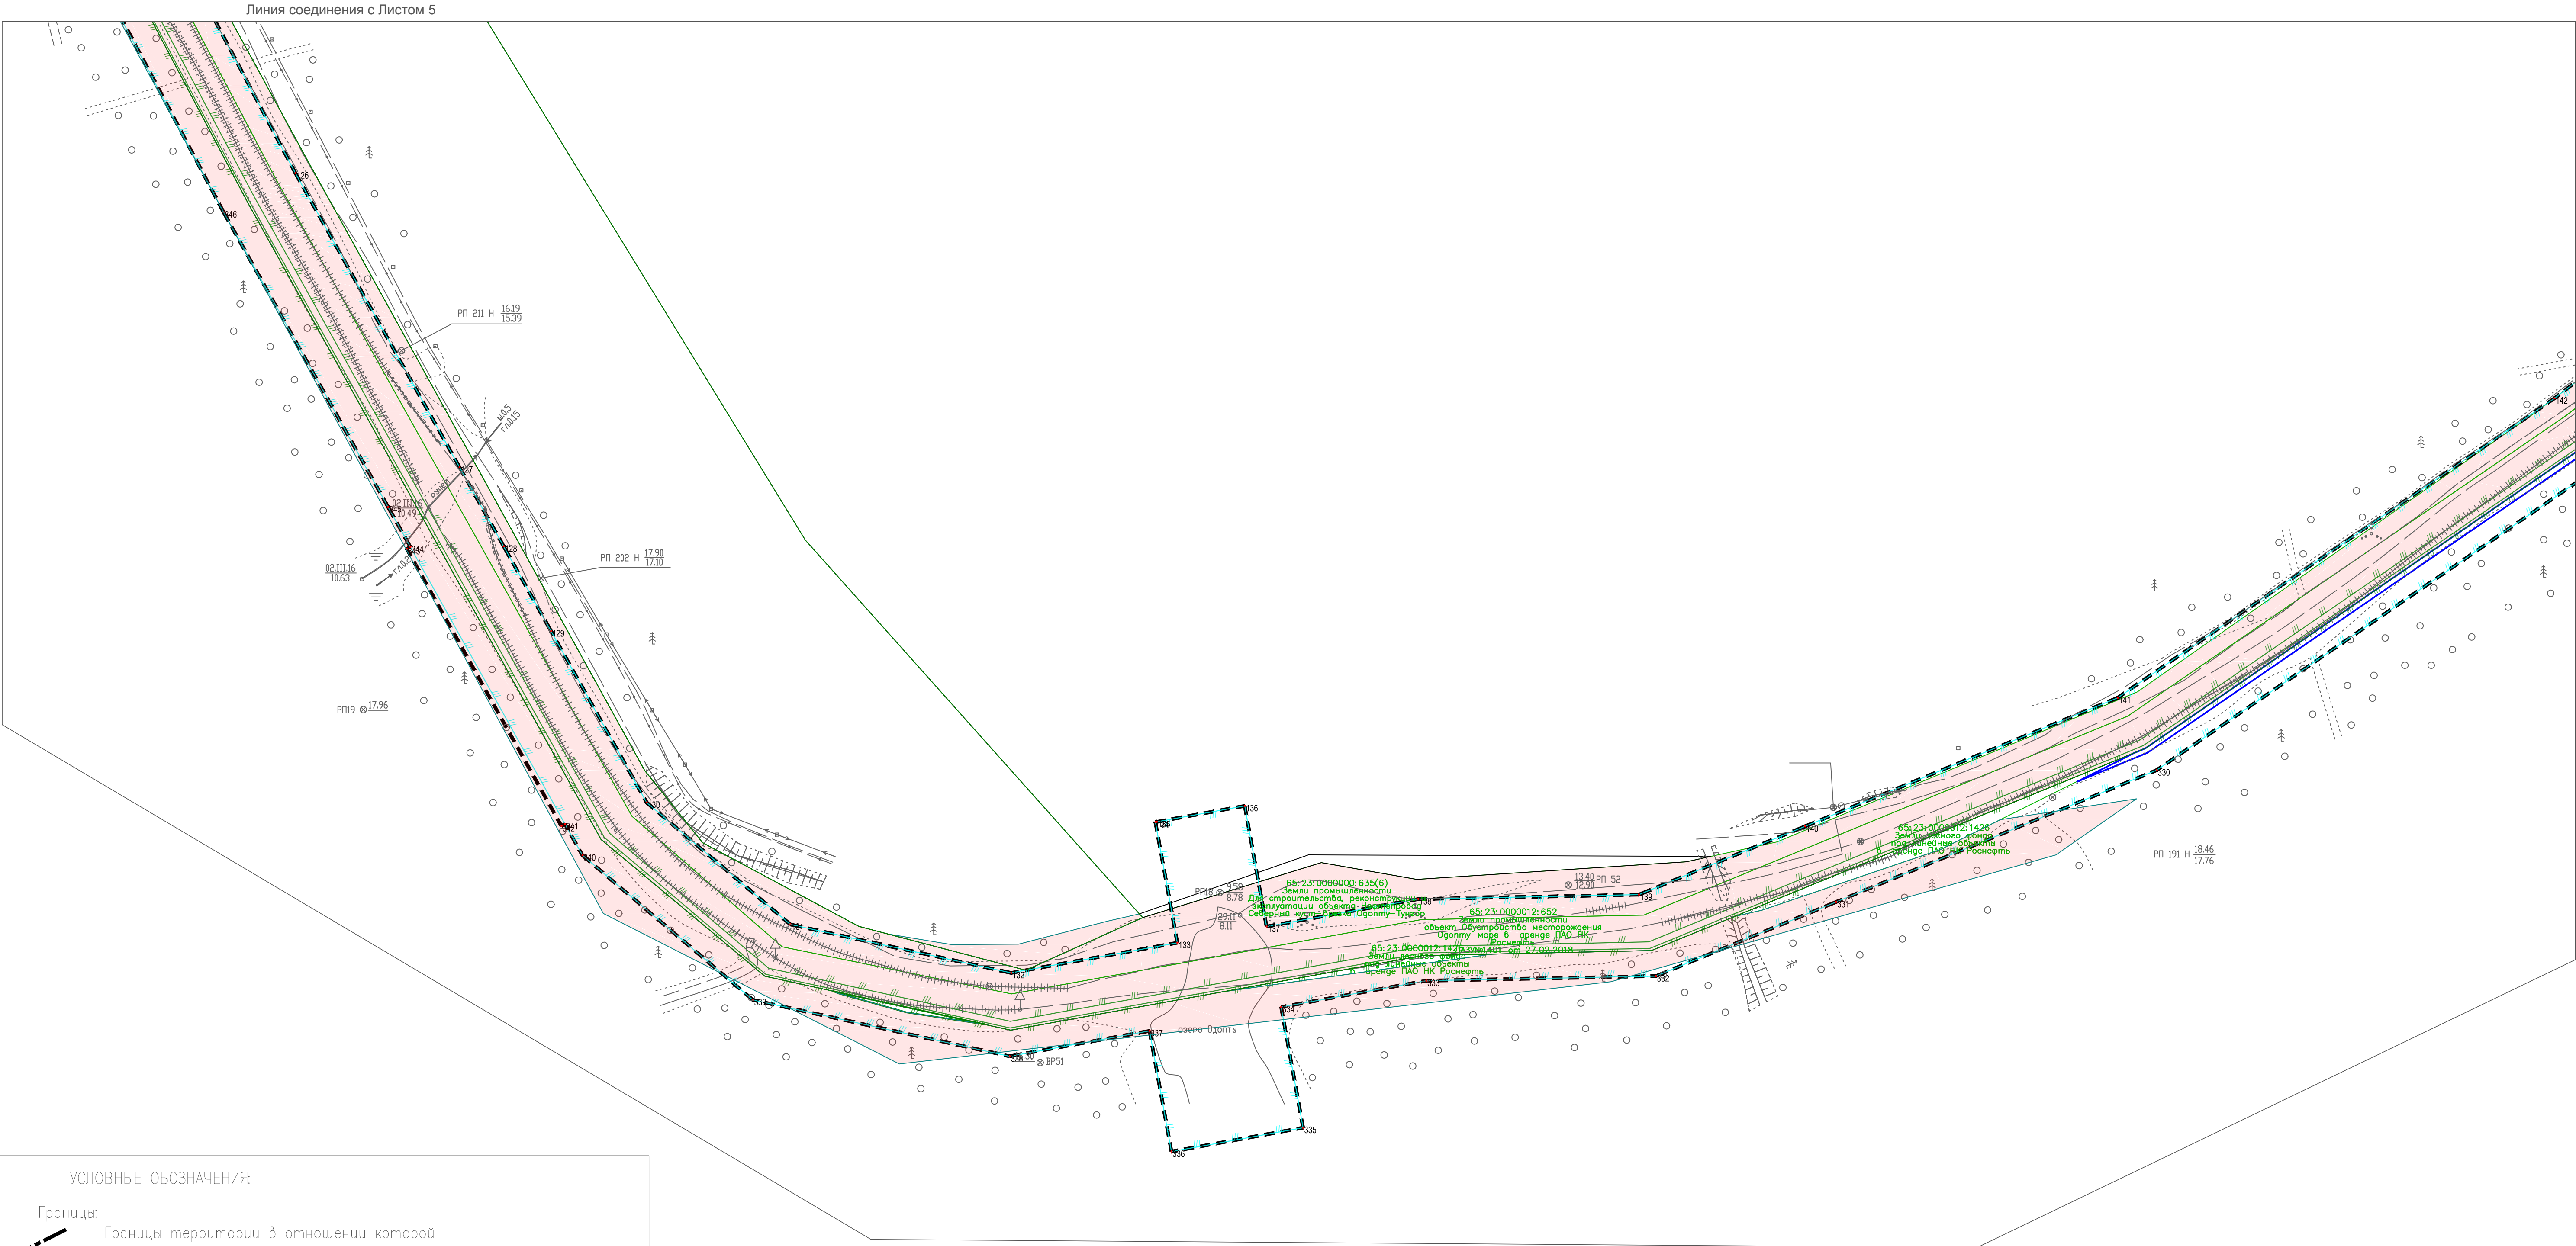


УСЛОВНЫЕ ОБОЗНАЧЕНИЯ:

Границы:

- Границы территории в отношении которой разрабатывается проект межевания
- Номер поворотной точки границ территории ППТ
- Границы существующих земельных участков, учтенных в ЕГРН
- Предоставленные в аренду ПАО НК "Роснефть"
- Границы кадастровых участков, существующих в ЕГРН
- Границы устанавливаемой охранной зоны газопровода
- Границы устанавливаемой охранной зоны нефтепровода
- Границы устанавливаемой охранной зоны ВОЛС
- Границы устанавливаемой охранной зоны ВЛ –35кВ
- Границы устанавливаемой охранной зоны ВЛ –6кВ

65:23:0000017:365 – Обозначение кадастрового номера земельного участка

Схема размещения листов

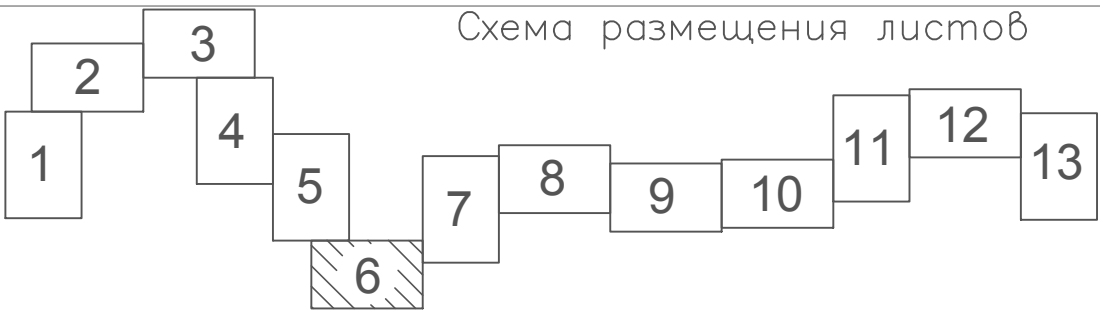



14

15

16

17

05081 – П-047.000.000 – ППТМТЧ-006					
«ОБУСТРОЙСТВО МЕСТОРОЖДЕНИЯ ОДОПТУ-МОРЕ»					
Изм.	Кол.	Лист	Экз.	Поп.	Дата
Разработал	Костева	1.11.20	Обухов	1.11.20	
Проверил	Обухов	1.11.20	Суборов	1.11.20	
Нормоконтроль	Обухов	1.11.20	Суборов	1.11.20	
ГИП	Суборов	1.11.20			
Масштаб 1:2000				ООО "РН-СахалинНИПИморнефть"	

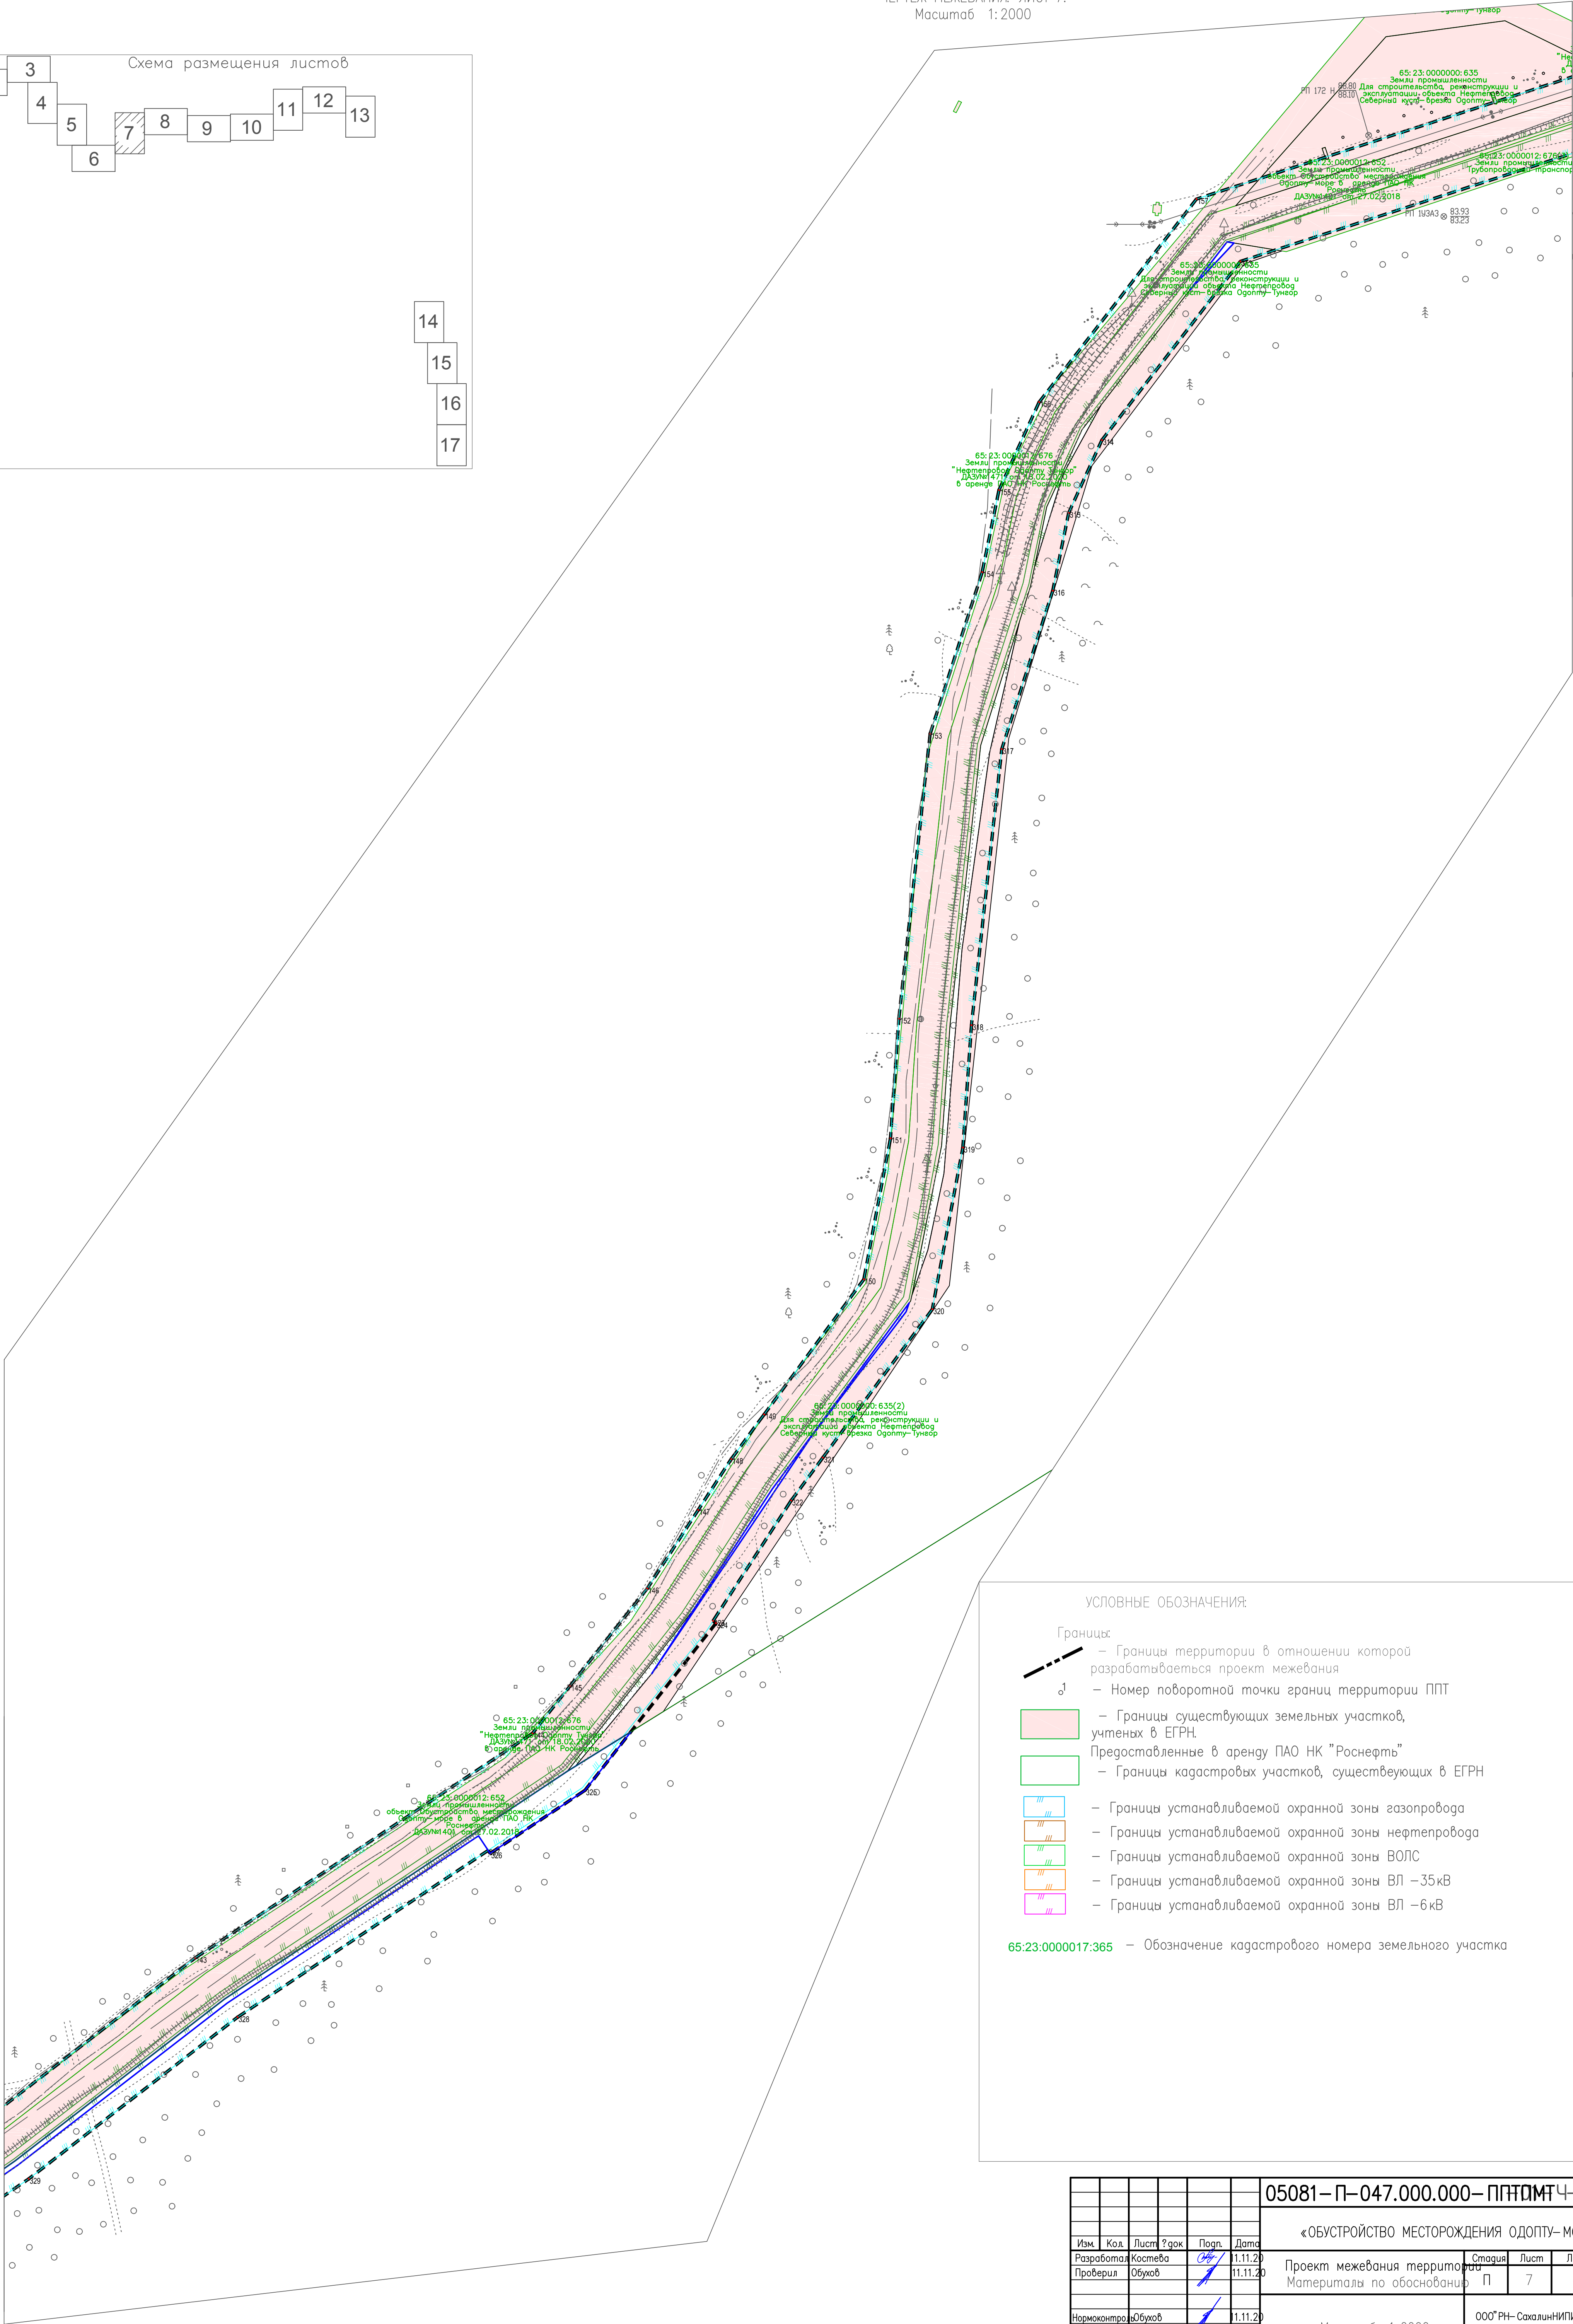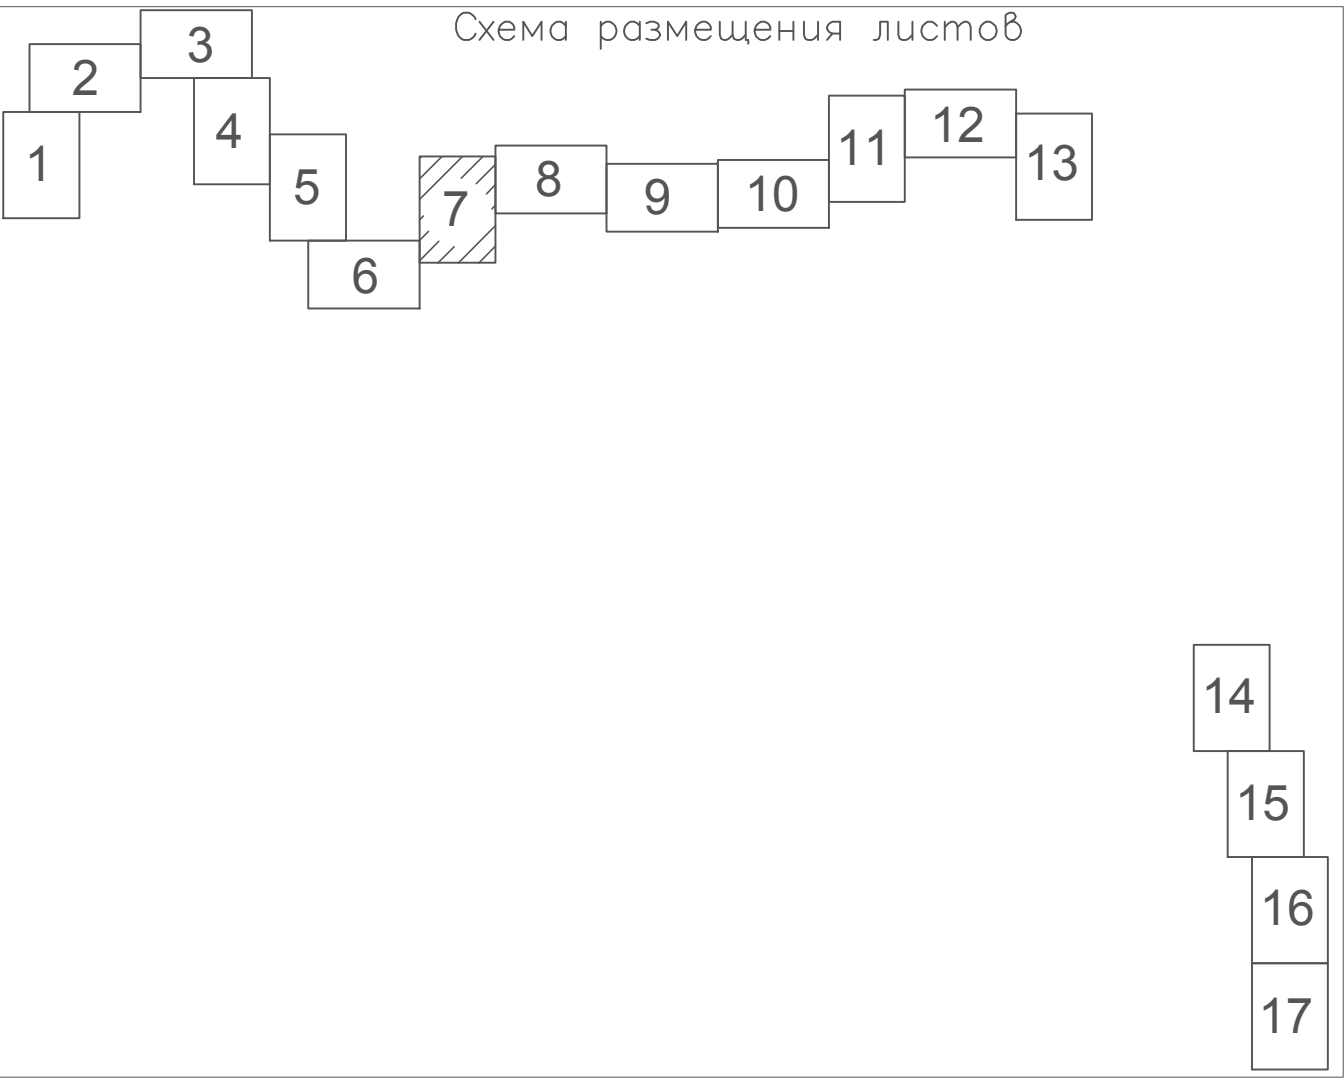

УСЛОВНЫЕ ОБОЗНАЧЕНИЯ:

Границы:

- Границы территории в отношении которой разрабатывается проект межевания
- Номер поворотной точки границ территории ППТ
- Границы существующих земельных участков, учтенных в ЕГРН
- Предоставленные в аренду ПАО НК "Роснефть"
- Границы кадастровых участков, существующих в ЕГРН
- Границы устанавливаемой охранной зоны газопровода
- Границы устанавливаемой охранной зоны нефтепровода
- Границы устанавливаемой охранной зоны ВОЛС
- Границы устанавливаемой охранной зоны ВЛ –35кВ
- Границы устанавливаемой охранной зоны ВЛ –6кВ

65:23:0000017:365 — Обозначение кадастрового номера земельного участка

Согласовано			Дата1
Отдел1	Начальник1		Дата1
Отдел2	Начальник2		Дата2
Отдел3	Начальник3		Дата3
Имя	№ подл.	Подпись и дата	Взам. инв. №
00000			

05081-П-047.000.000-ППТАМТЧ-007					
«ОБУСТРОЙСТВО МЕСТОРОЖДЕНИЯ ОДОПТУ-МОРЕ»					
Изм.	Код.	Лист	Экз.	Подп.	Дата
Разработал	Костева	11.11.20			
Проверил	Обухов	11.11.20			
Нормоконтроль	Обухов	11.11.20			
ГИП	Суворова	11.11.20			
Проект межевания территории				Статус	Лист
Материалы по обоснованию				П	7
Масштаб 1:2000				000"РН-СахалинПИИморнефт"	



Линия соединения с Листом 2

Границы:


- 01

65:23:0000017:365

Схема размещения листов

The diagram illustrates the layout of 17 sheets of paper. Sheets 1 through 13 are arranged in a zig-zag pattern at the top of the page. Sheet 14 is positioned at the bottom right. Sheets 15, 16, and 17 are arranged in a vertical column at the bottom right. Sheet 8 is shaded with diagonal lines.

Формат A1

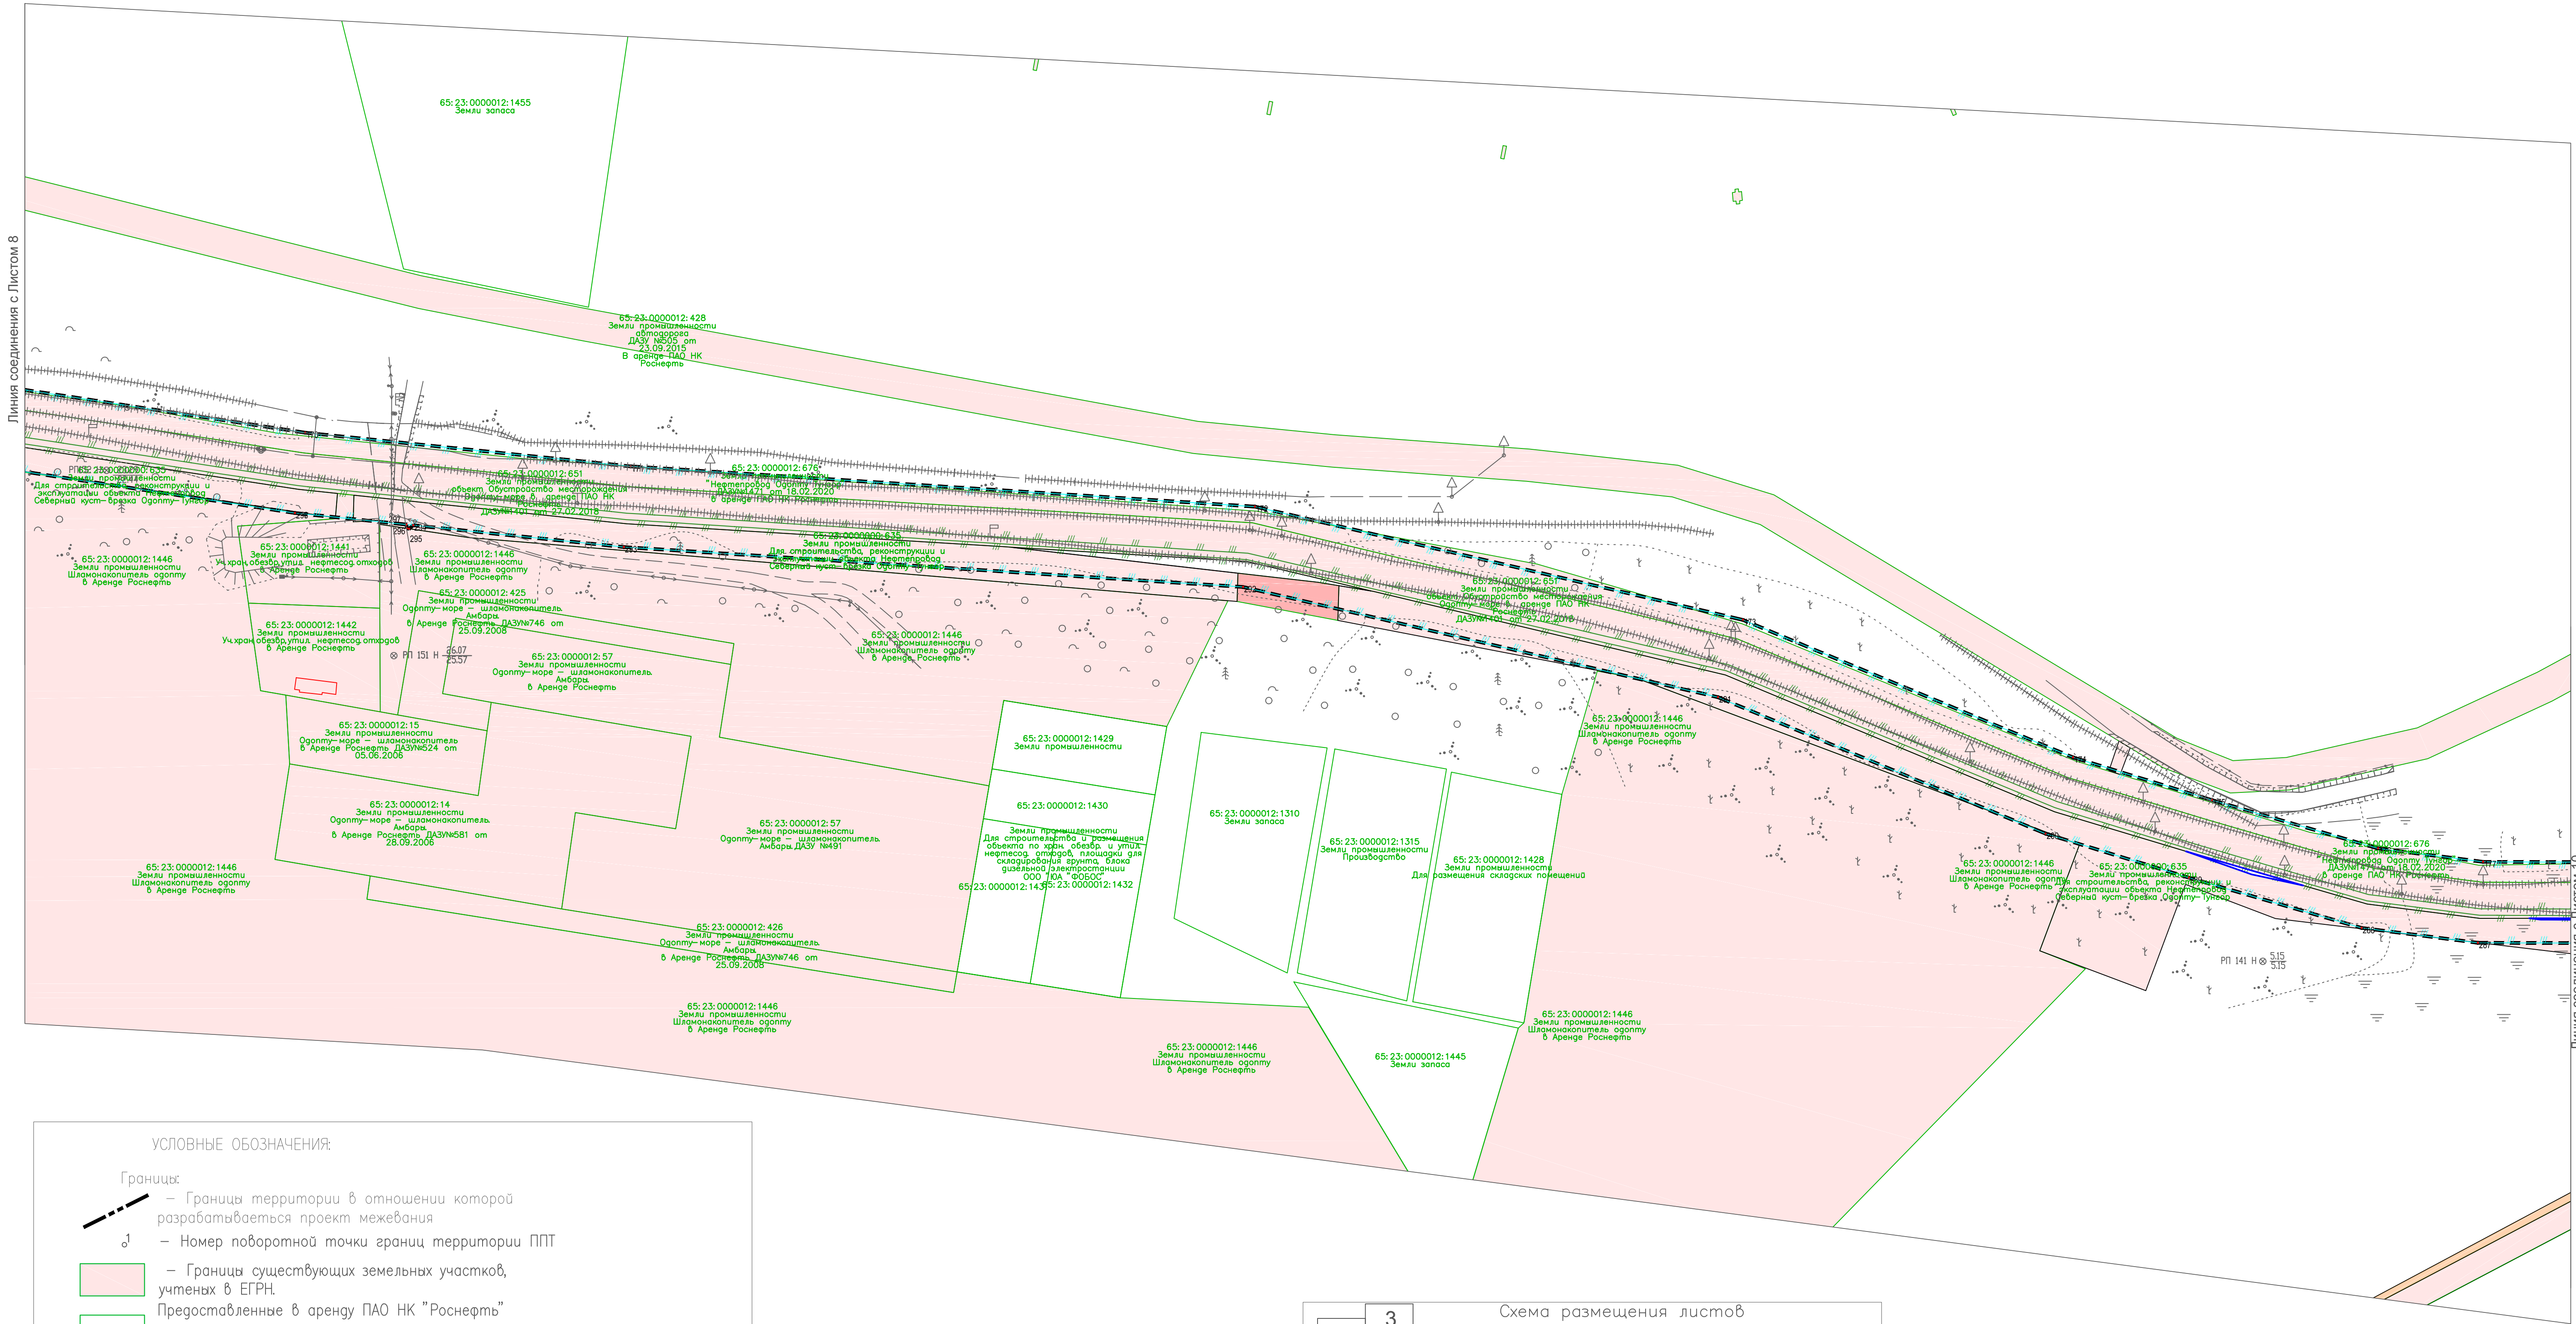


УСЛОВНЫЕ ОБОЗНАЧЕНИЯ:

- Границы:
- Границы территории в отношении которой разрабатывается проект межевания
 - Номер поворотной точки границ территории ППТ
 - Границы существующих земельных участков, учтенных в ЕГРН.
 - Предоставленные в аренду ПАО НК "Роснефть"
 - Границы кадастровых участков, существующих в ЕГРН
 - Границы устанавливаемой охранной зоны газопровода
 - Границы устанавливаемой охранной зоны нефтепровода
 - Границы устанавливаемой охранной зоны ВОЛС
 - Границы устанавливаемой охранной зоны ВЛ —35кВ
 - Границы устанавливаемой охранной зоны ВЛ —6кВ


65:23:0000017:365 — Обозначение кадастрового номера земельного участка

Схема размещения листов

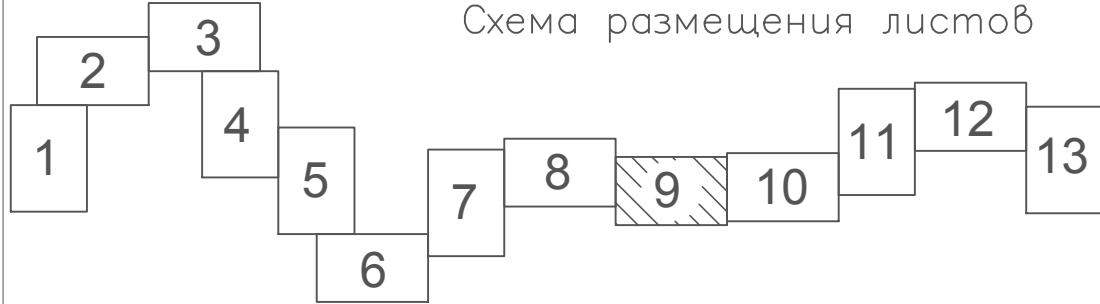

05081-П-047.000.000-ПНПМТЧ-009					
«ОБУСТРОЙСТВО МЕСТОРОЖДЕНИЯ ОДОПТУ-МОРЕ»					
Изм.	Кол.	Лист	г.г.г.	Подп.	Дата
Разработка	Костева	1	11.11.20	О.И.	11.11.20
Проверка	Обухов	2	11.11.20	С.И.	11.11.20
Нормоконтроль	Обухов	3	11.11.20	С.И.	11.11.20
ГИП	Суборов	4	11.11.20	С.И.	11.11.20
Проект межевания территории				Статус	Лист
Материалы по обоснованию				П	9
Масштаб 1:2000				ООО "РН-СахалинНИПИморнефть"	

ПРОЕКТ ПЛАНИРОВКИ И ПРОЕКТ МЕЖЕВАНИЯ ТЕРРИТОРИИ ДЛЯ РАЗМЕЩЕНИЯ ЛИНЕЙНОГО ОБЪЕКТА "ОБУСТРОЙСТВО МЕСТОРОЖДЕНИЯ ОДОПТУ-МОРЕ"
В ГРАНИЦАХ МУНИЦИПАЛЬНОГО ОБРАЗОВАНИЯ ГОРОДСКОЙ ОКРУГ "ОХИНСКИЙ", САХАЛИНСКОЙ ОБЛАСТИ
ПРОЕКТ МЕЖЕВАНИЯ ТЕРРИТОРИИ. МАТЕРИАЛЫ ПО ОБОСНОВАНИЮ ПРОЕКТА МЕЖЕВАНИЯ ТЕРРИТОРИИ.
ЧЕРТЕЖ МЕЖЕВАНИЯ. ЛИСТ 10.
Масштаб 1:2000

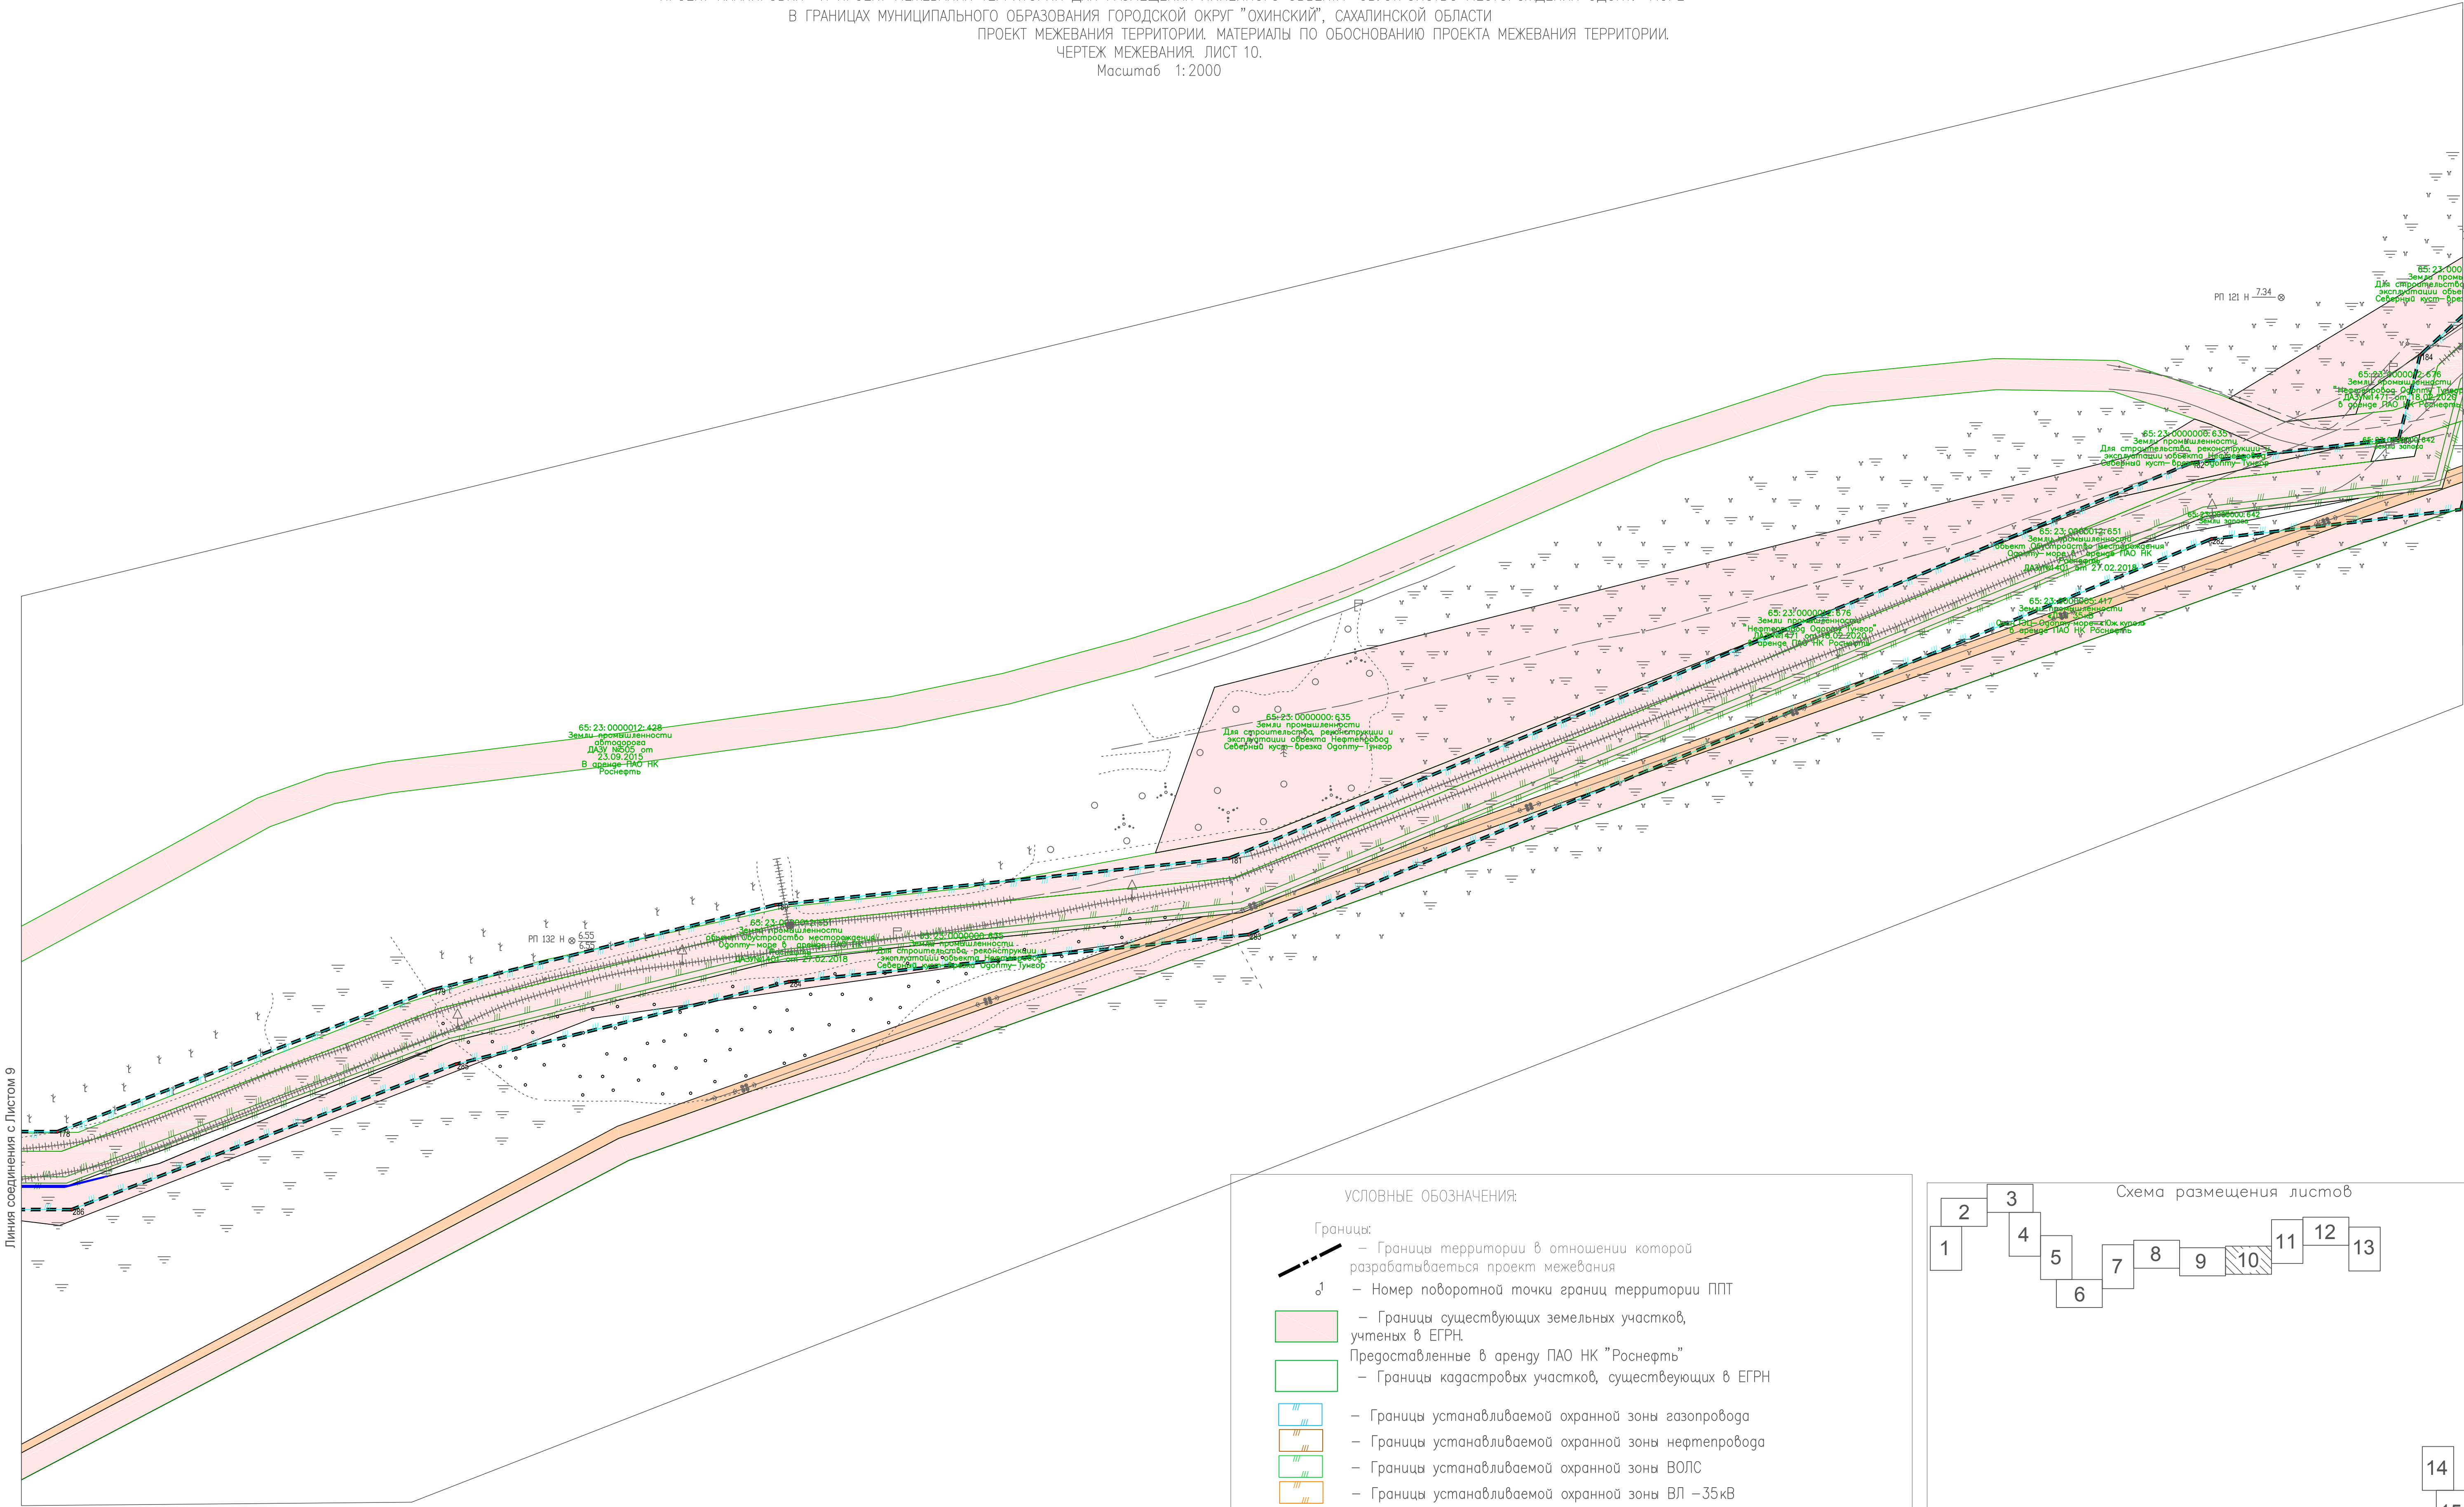

УСЛОВНЫЕ ОБОЗНАЧЕНИЯ:

Границы:

- Границы территории в отношении которой разрабатывается проект межевания
- Номер поворотной точки границ территории ППТ
- Границы существующих земельных участков, учтенных в ЕГРН
- Предоставленные в аренду ПАО НК "Роснефть"
- Границы кадастровых участков, существующих в ЕГРН
- Границы устанавливаемой охранной зоны газопровода
- Границы устанавливаемой охранной зоны нефтепровода
- Границы устанавливаемой охранной зоны ВОЛС
- Границы устанавливаемой охранной зоны ВЛ —35кВ
- Границы устанавливаемой охранной зоны ВЛ —6кВ

65:23:0000017:365 — Обозначение кадастрового номера земельного участка

Схема размещения листов

1 2 3 4 5 6 7 8 9 10 11 12 13 14 15 16 17

05081-П-047.000.000-ПППМТ Ч-010				
«ОБУСТРОЙСТВО МЕСТОРОЖДЕНИЯ ОДОПТУ-МОРЕ»				
Изм.	Код	Лист	Подр.	Дата
Разработка	Костево	1.11.20	Обухов	1.11.20
Проверка	Обухов	1.11.20	Обухов	1.11.20
Нормоконтроль	Обухов	1.11.20	Обухов	1.11.20
ГИП	Суборов	1.11.20	Обухов	1.11.20
Проект межевания территории				
Материалы по обоснованию				
Статус	Лист	Листов		
П	10			
Масштаб 1:2000				
ООО "РН-СахалинНИПИморнефть"				

Согласовано		Дата1	Дата2	Дата3
Отдел1	Начальник1			
Отдел2	Начальник2			
Отдел3	Начальник3			
Изм. № подл.		Взам. инв. №	Подпись и дата	
00000				




Границы:

- Границы территории в отношении которой разрабатывается проект межевания
- Номер поворотов точки границ территории ППТ
- Границы существующих земельных участков, учтенных в ЕГРН
- Предоставленные в аренду ПАО НК "Роснефть"
- Границы кадастровых участков, существующих в ЕГРН
- Границы устанавливаемой охранной зоны газопровода
- Границы устанавливаемой охранной зоны нефтепровода
- Границы устанавливаемой охранной зоны ВОЛС
- Границы устанавливаемой охранной зоны ВЛ – 35 кВ
- Границы устанавливаемой охранной зоны ВЛ – 6 кВ

65:23:0000017:365 – Обозначение кадастрового номера земельного участка

						05081 – П-047.000.000 – ППФМТ Ч-011			
						«ОБУСТРОЙСТВО МЕСТОРОЖДЕНИЯ ОДОПУ-МОРЕ»			
Изм.	Код.	Лист	Факт	Подп.	Дата	Проект межевания территории Материалы по обоснованию	Стадия	Лист	Листов
Разработана	Костева	Обухов			11.11.20		П	11	
Проверен					11.11.20				
Микроконтроль	Обухов				11.11.20	Масштаб 1:2000	000"РН-СахалинПИморнеф		
ГИП	Суборов				11.11.20				


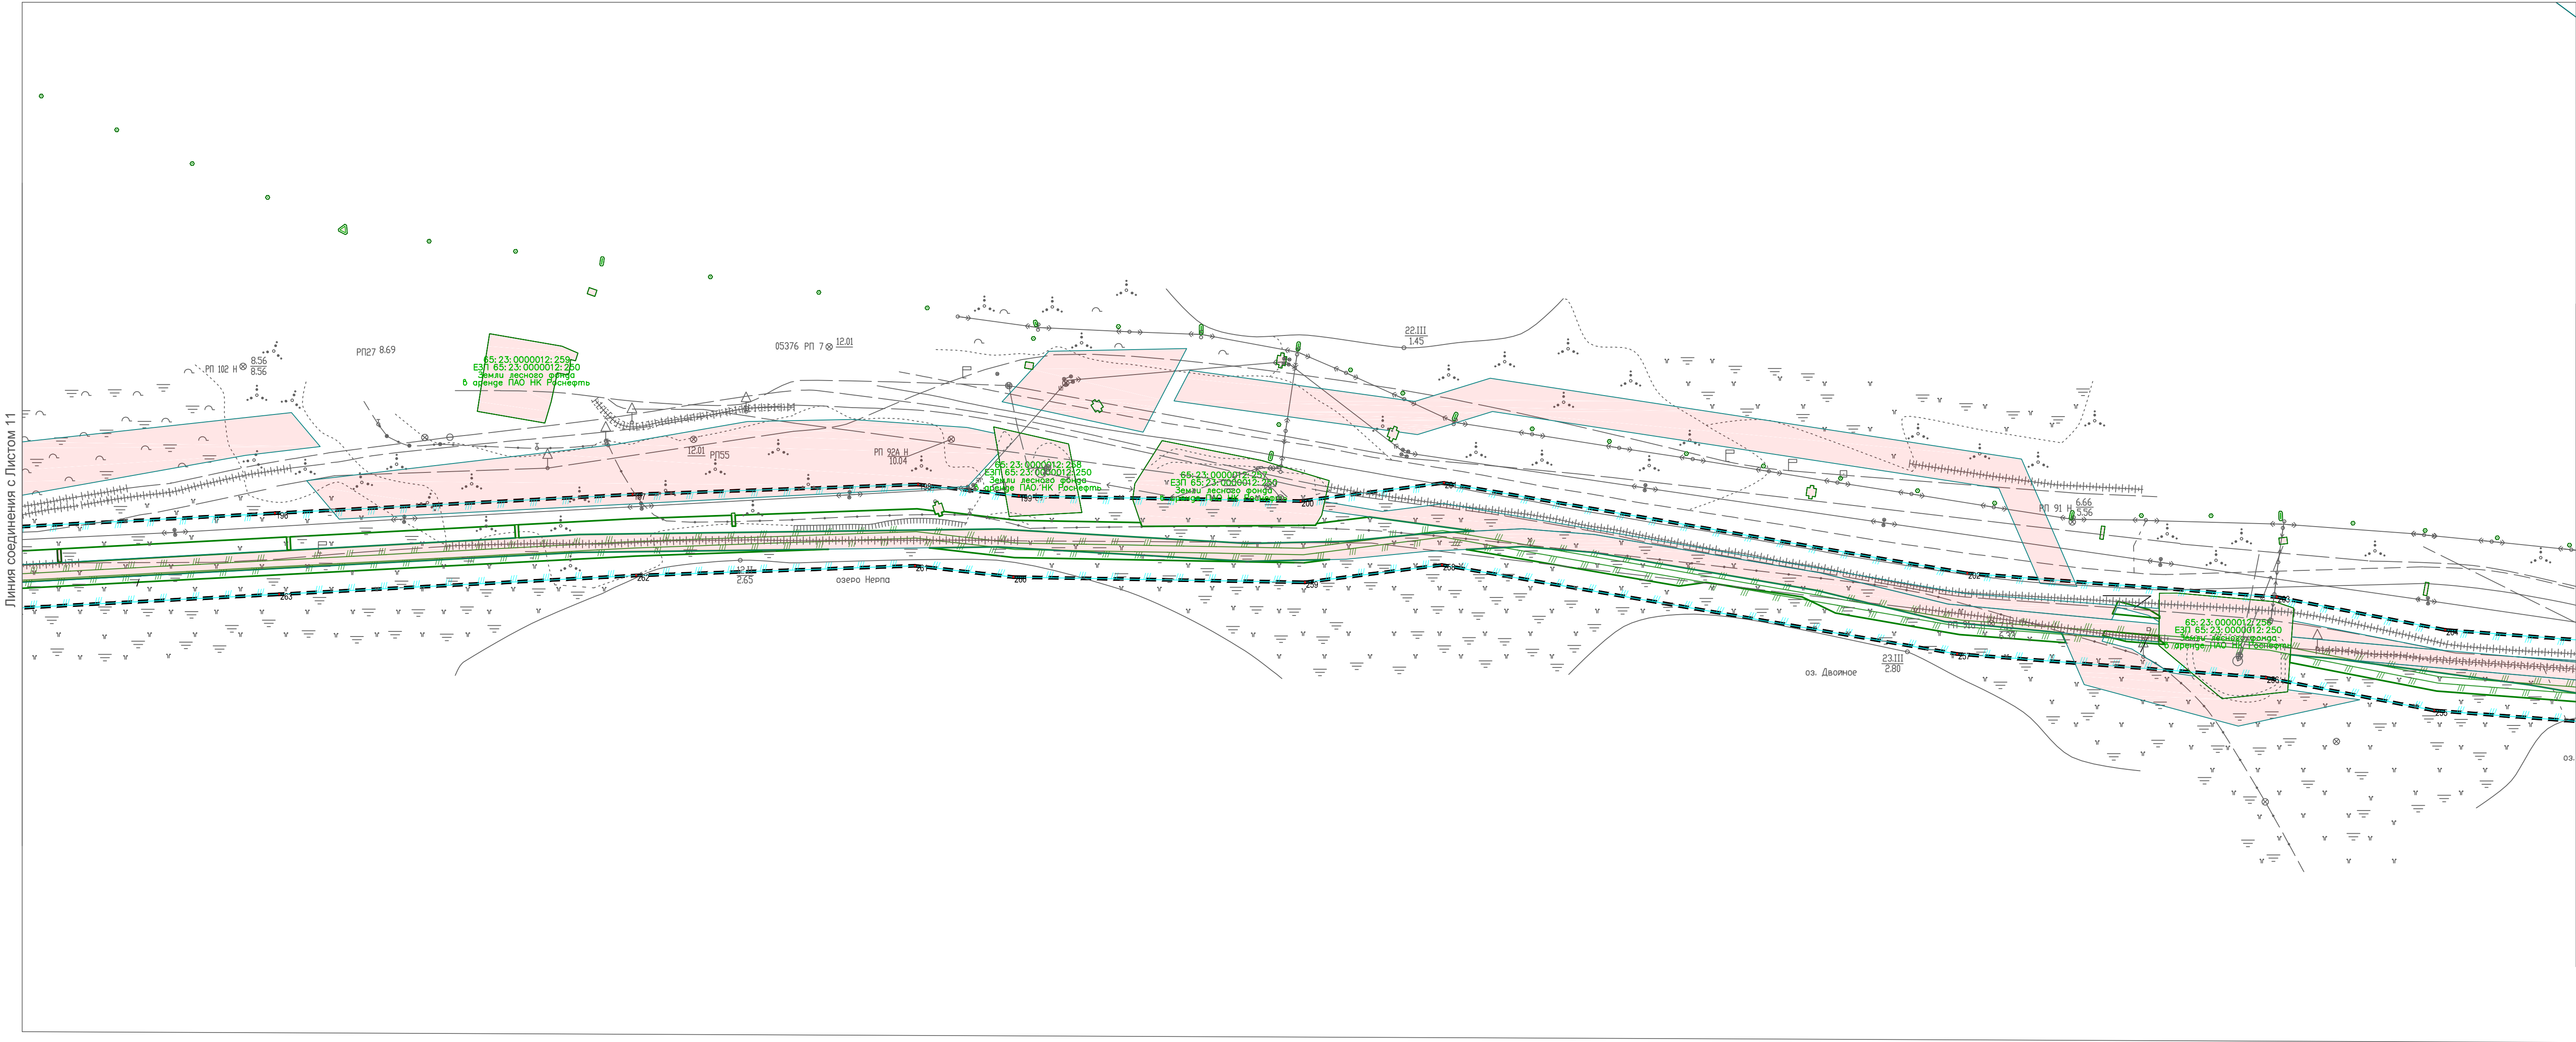


УСЛОВНЫЕ ОБОЗНАЧЕНИЯ:


- Границы:
- Границы территории в отношении которой разрабатывается проект межевания
 - Номер поворотной точки грании территории ППТ
 - Границы существующих земельных участков, учтеных в ЕГРН.
 - Предоставленные в аренду ПАО НК "Роснефть"
 - Границы кадастровых участков, существеующих в ЕГРН
 - Границы устанавливаемой охранной зоны газопровода
 - Границы устанавливаемой охранной зоны нефтепровода
 - Границы устанавливаемой охранной зоны ВОЛС
 - Границы устанавливаемой охранной зоны ВЛ –35кВ
 - Границы устанавливаемой охранной зоны ВЛ –6кВ

65:23:0000017:365 — Обозначение кадастрового номера земельного участка

Схема размещения листов

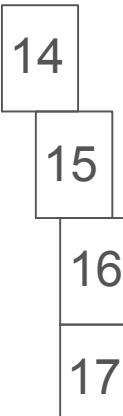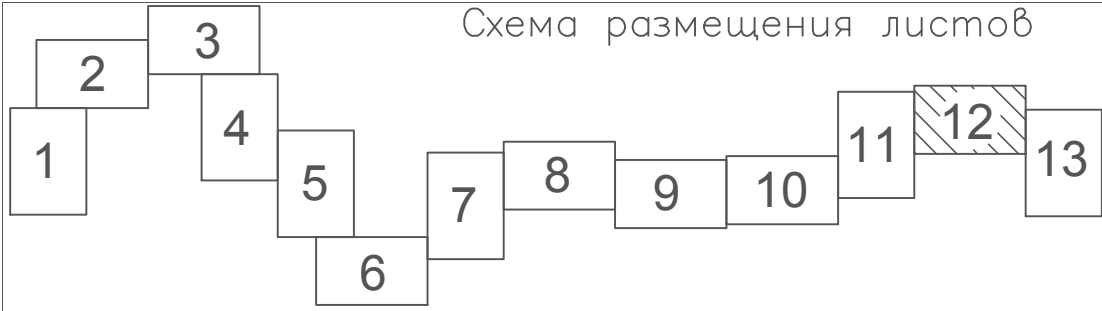


						05081–П–047.000.000– ППТМТ Ч–012
						«ОБУСТРОЙСТВО МЕСТОРОЖДЕНИЯ ОДОПТУ–МОРЕ»
Изм.	Кол.	Лист	Год	Подп.	Дата	Проект межевания территории
Разработал	Костева	11.11.20				Материалы по обоснованию
Проверил	Обухов	11.11.20				П
Нормоконтроль	Обухов	11.11.20				000*РН– СахалинНИПИморнефт
ГИП	Суборов	11.11.20				Масштаб 1:2000

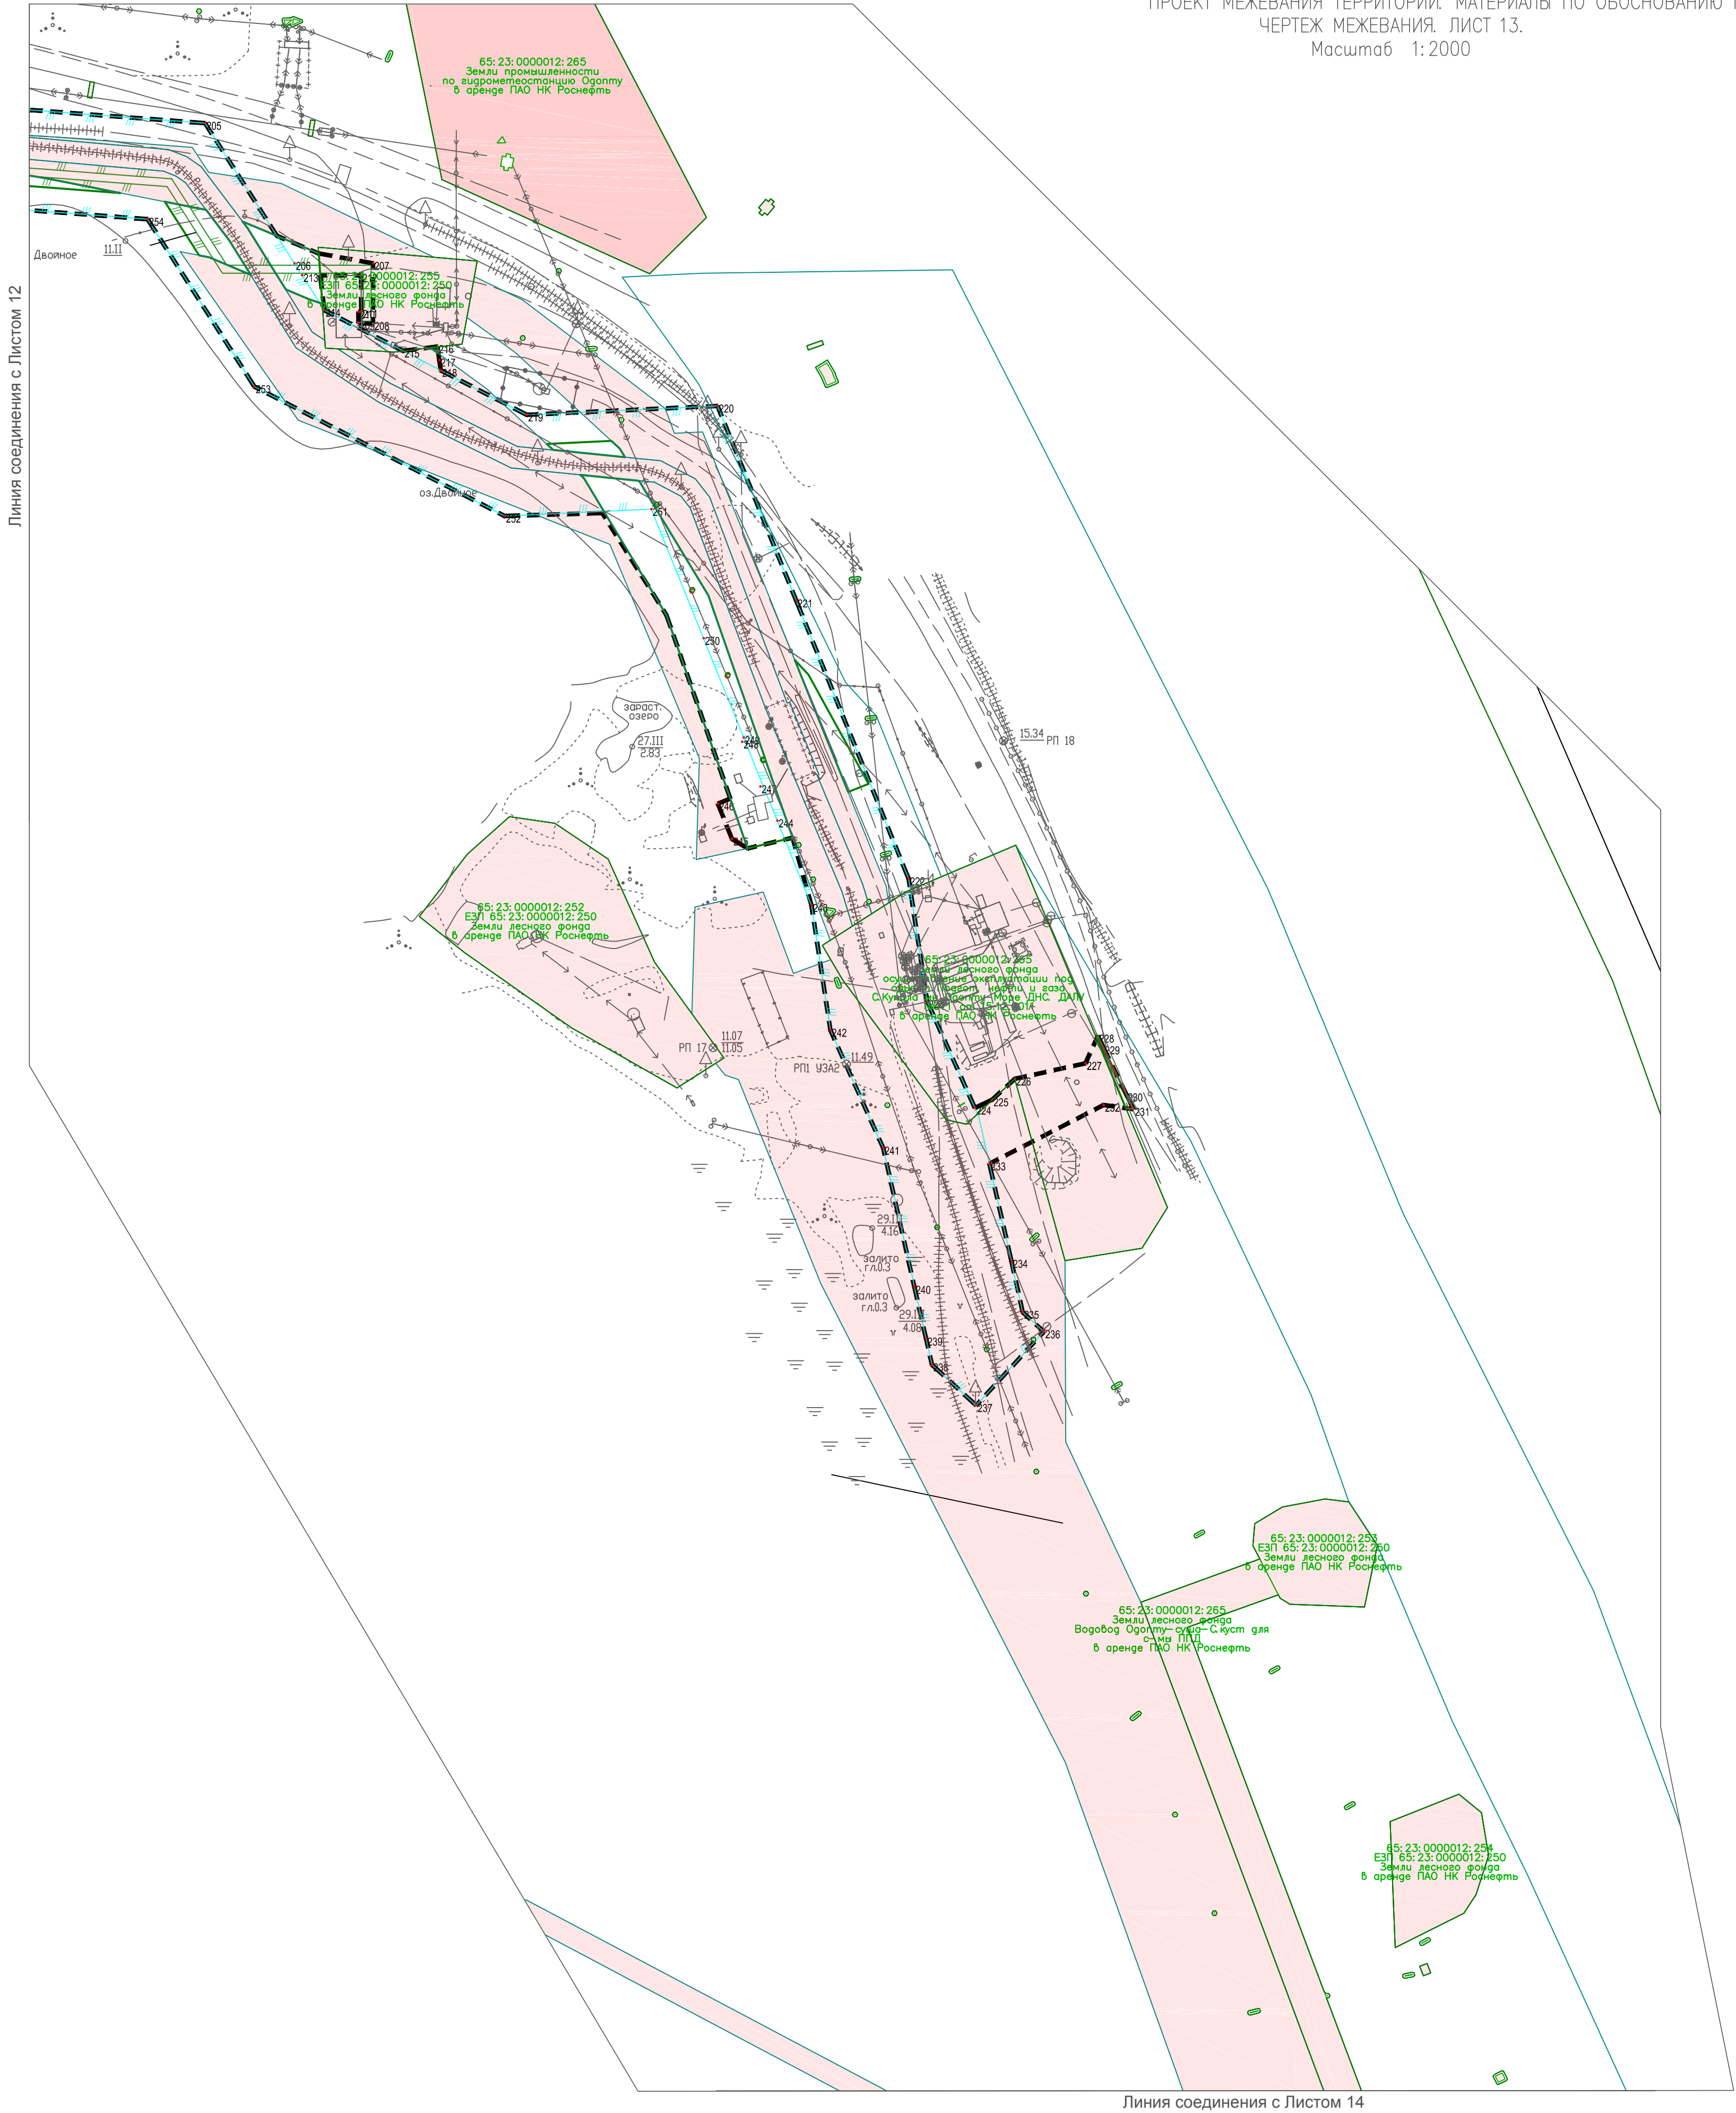

УСЛОВНЫЕ ОБОЗНАЧЕНИЯ:

- Границы:
- Границы территории в отношении которой разрабатывается проект межевания
 - Номер поворотной точки границ территории ППТ
 - Границы существующих земельных участков, учтенных в ЕГРН.
 - Предоставленные в аренду ПАО НК "Роснефть"
 - Границы кадастровых участков, существующих в ЕГРН
 - Границы устанавливаемой охранной зоны газопровода
 - Границы устанавливаемой охранной зоны нефтепровода
 - Границы устанавливаемой охранной зоны ВОЛС
 - Границы устанавливаемой охранной зоны ВЛ –35кВ
 - Границы устанавливаемой охранной зоны ВЛ –6кВ
- 65:23:0000017:365 – Обозначение кадастрового номера земельного участка

Схема размещения листов

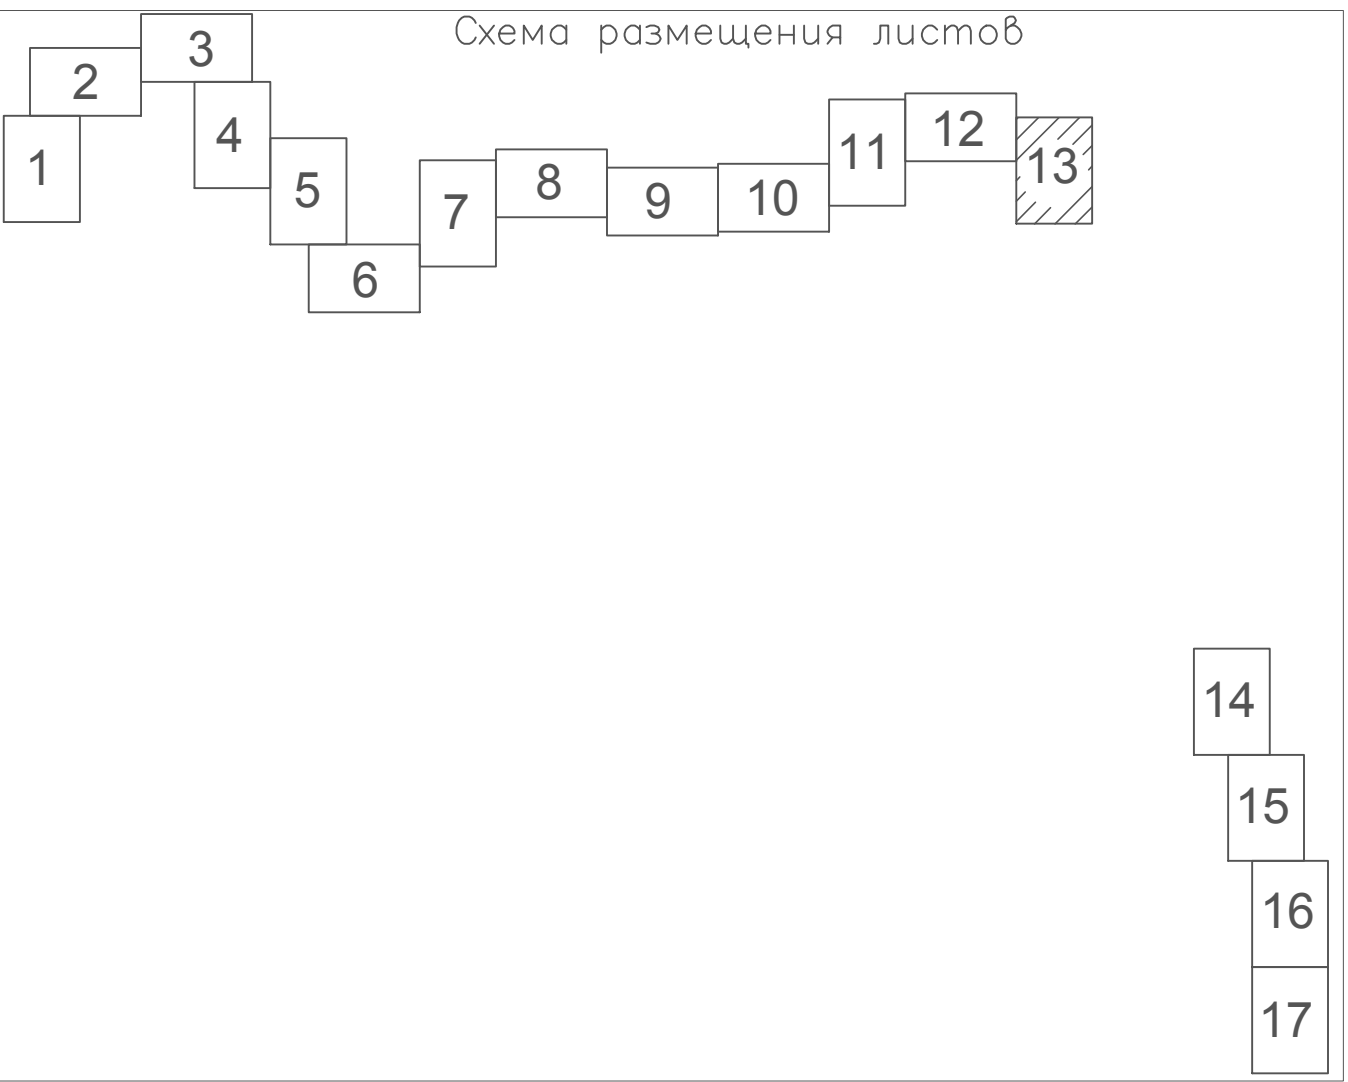

						05081–П–047.000.000–ППТМТЧ–013			
						«ОБУСТРОЙСТВО МЕСТОРОЖДЕНИЯ ОДОПТУ-МОРЕ»			
Изм.	Кол.	Лист	г/док	Подп.	Дата	Проект межевания территории Материалы по обоснованию	Стадия	Лист	Листов
Разработал	Костева			С.И.	11.11.20		П	13	
Проверил	Обухов				11.11.20				
Нормоконтроль	Обухов				11.11.20	Масштаб 1:2000	ООО "РН-СахалинНИПИморнефть"		
ГИП	Судоров				11.11.20				

ПРОЕКТ ПЛАНИРОВКИ И ПРОЕКТ МЕЖЕВАНИЯ ТЕРРИТОРИИ ДЛЯ РАЗМЕЩЕНИЯ ЛИНЕЙНОГО ОБЪЕКТА
"ОБУСТРОЙСТВО МЕСТОРОЖДЕНИЯ ОДОПТУ-МОРЕ"
В ГРАНИЦАХ МУНИЦИПАЛЬНОГО ОБРАЗОВАНИЯ ГОРОДСКОЙ ОКРУГ "ОХИНСКИЙ", САХАЛИНСКОЙ ОБЛАСТИ
ПРОЕКТ МЕЖЕВАНИЯ ТЕРРИТОРИИ. МАТЕРИАЛЫ ПО ОБОСНОВАНИЮ ПРОЕКТА МЕЖЕВАНИЯ ТЕРРИТОРИИ.
ЧЕРТЕЖ МЕЖЕВАНИЯ. ЛИСТ 17.
Масштаб 1:2000

Линия соединения с Листом 16



УСЛОВНЫЕ ОБОЗНАЧЕНИЯ:

Границы:

- Границы территории в отношении которой разрабатывается проект межевания
- Номер поворотной точки границ территории ППТ
- Границы существующих земельных участков, учтенных в ЕГРН
- Предоставленные в аренду ПАО НК "Роснефть"
- Границы кадастровых участков, существующих в ЕГРН
- Границы устанавливаемой охранной зоны газопровода
- Границы устанавливаемой охранной зоны нефтепровода
- Границы устанавливаемой охранной зоны ВОЛС
- Границы устанавливаемой охранной зоны ВЛ –35кВ
- Границы устанавливаемой охранной зоны ВЛ –6кВ

65:23:0000017:365 – Обозначение кадастрового номера земельного участка

Схема размещения листов


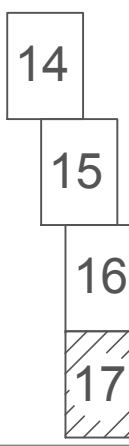
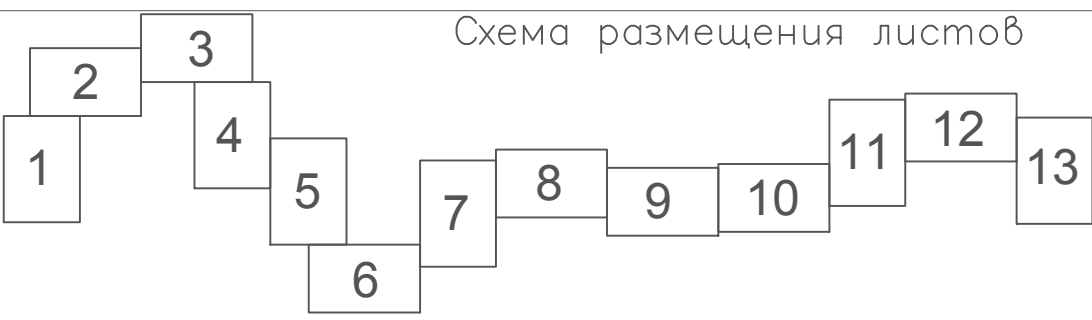


Согласовано			Дата1
Отдел1	Начальник1		Дата2
Отдел2	Начальник2		Дата3
Отдел3	Начальник3		
Изм. № подл.			Дата
Взам. инв. №	Подпись и дата	Дата	
00000			

05081 – П – 047.000.000 – ППФМТЧ – 017					
«ОБУСТРОЙСТВО МЕСТОРОЖДЕНИЯ ОДОПТУ – МОРЕ»					
Проект межевания территории					
Материалы по обоснованию					
Изм.	Кол.	Лист	Число	Полн.	Дата
Разработал	Костева	17	11.11.20	11.11.20	
Проверил	Обухов	17	11.11.20	11.11.20	
Нормоконтроль	Обухов	17	11.11.20	11.11.20	
ГИП	Судоров	17	11.11.20	11.11.20	
Масштаб 1:2000				ООО "РН – СахалинНИПИморнефть"	

Линия соединения с Листом 13

Схема размещения листов

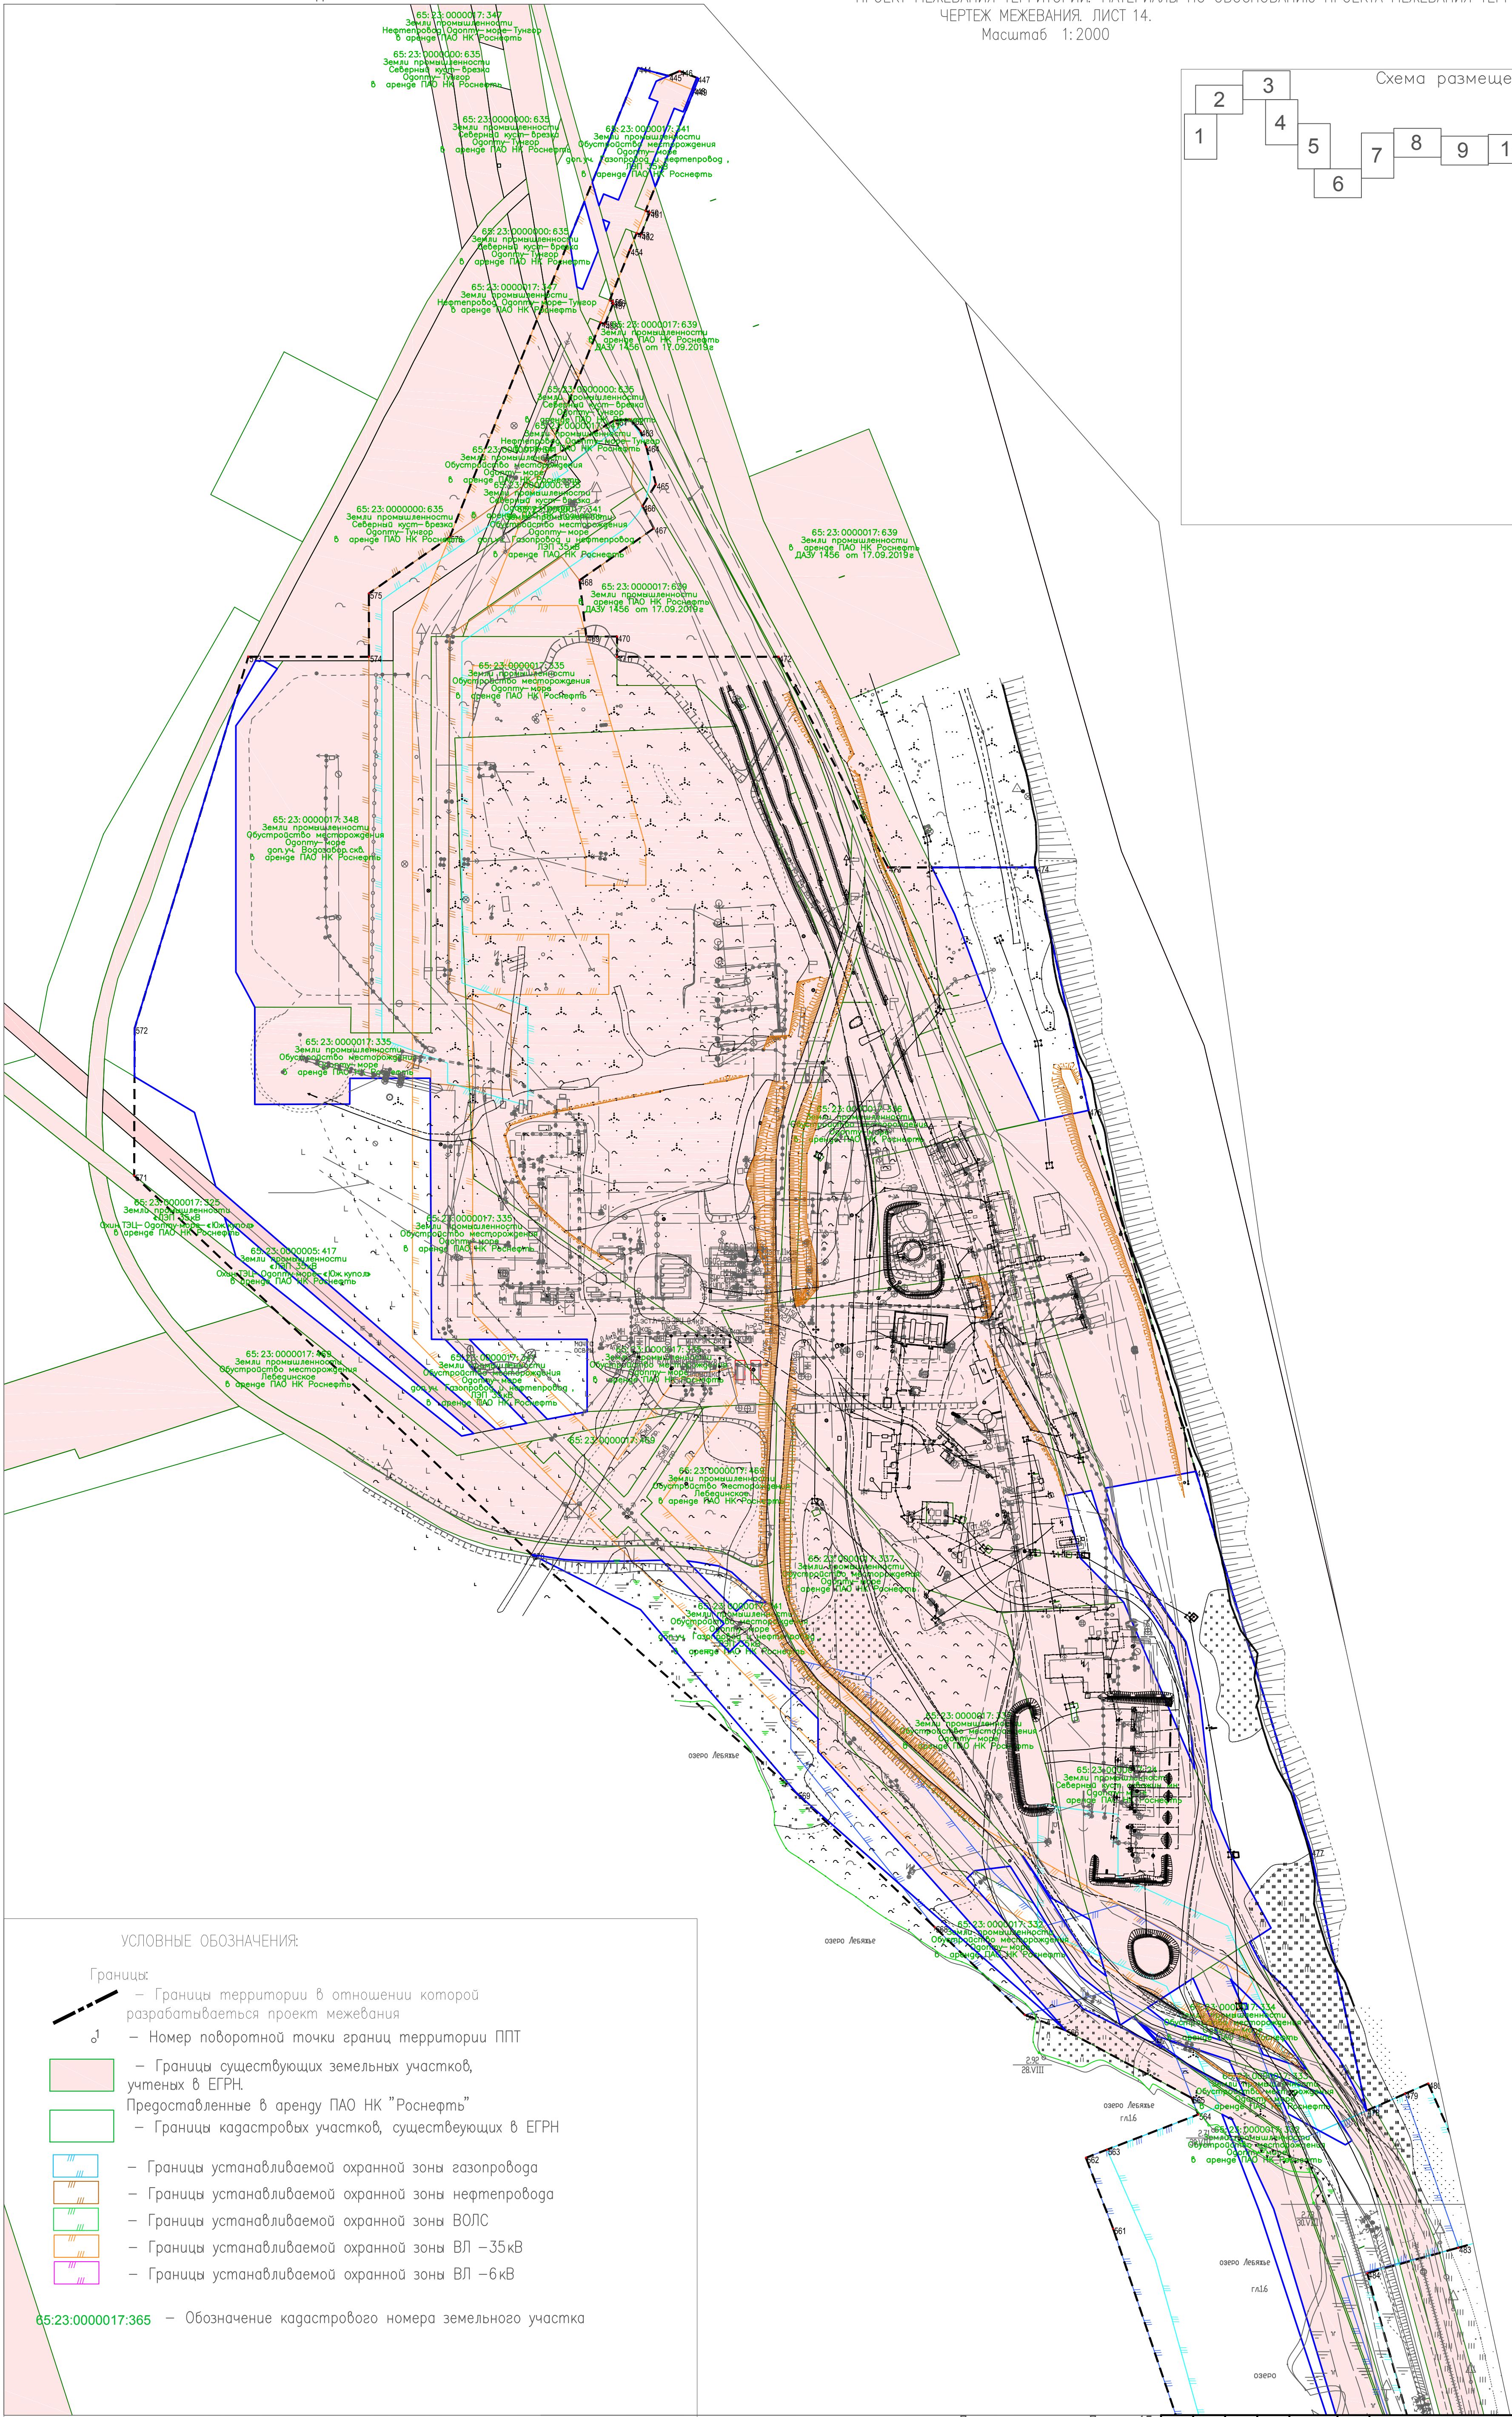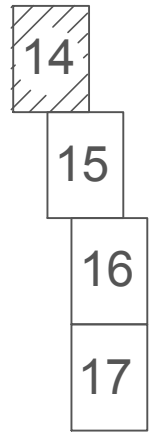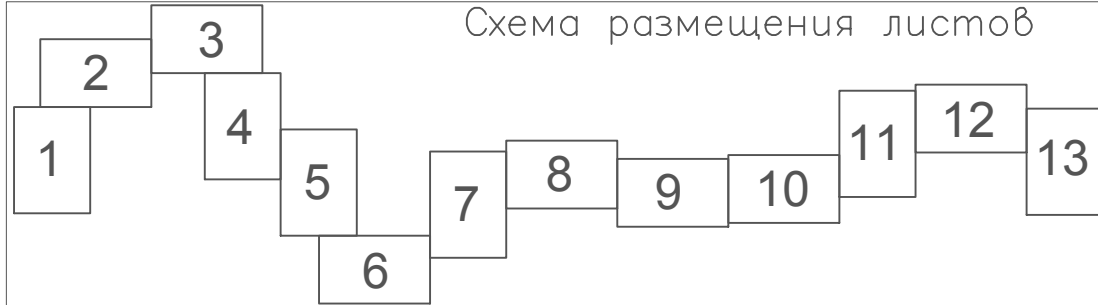

УСЛОВНЫЕ ОБОЗНАЧЕНИЯ:

Границы:

- Границы территории в отношении которой разрабатывается проект межевания
- Номер поворотной точки грани территории ППТ
- Границы существующих земельных участков, учтенных в ЕГРН
- Предоставленные в аренду ПАО НК "Роснефть"
- Границы кадастровых участков, существующих в ЕГРН
- Границы устанавливаемой охранной зоны газопровода
- Границы устанавливаемой охранной зоны нефтепровода
- Границы устанавливаемой охранной зоны ВОЛС
- Границы устанавливаемой охранной зоны ВЛ –35кВ
- Границы устанавливаемой охранной зоны ВЛ –6кВ

65:23:0000017:365 – Обозначение кадастрового номера земельного участка

Линия соединения с Листом 15

05081–П–047.000.000–ПППМТЧ–014

«ОБУСТРОЙСТВО МЕСТОРОЖДЕНИЯ ОДОПТУ-МОРЕ»

Проект межевания территории
Материалы по обоснованию

Масштаб 1:2000



ООО "РН-СахалинНИПИморнефть"

Формат А1

Масштаб 1:2000

Линия соединения с Листом 14

Схема размещения листов

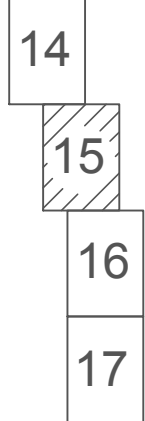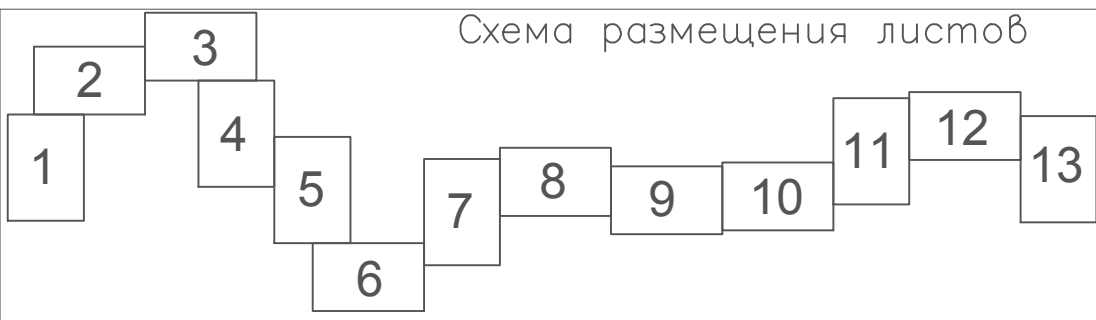


УСЛОВНЫЕ ОБОЗНАЧЕНИЯ:

- Границы:
- Границы территории в отношении которой разрабатывается проект межевания
 - Номер поворотной точки границ территории ППТ
 - Границы существующих земельных участков, учтенных в ЕГРН.
 - Предоставленные в аренду ПАО НК "Роснефть"
 - Границы кадастровых участков, существующих в ЕГРН
 - Границы устанавливаемой охранной зоны газопровода
 - Границы устанавливаемой охранной зоны нефтепровода
 - Границы устанавливаемой охранной зоны ВОЛС
 - Границы устанавливаемой охранной зоны ВЛ – 35кВ
 - Границы устанавливаемой охранной зоны ВЛ – 6кВ
- 65:23:0000017:365 – Обозначение кадастрового номера земельного участка

Линия соединения с Листом 16


						05081–П–047.000.000–ПППМТЧ–015		
						«ОБУСТРОЙСТВО МЕСТОРОЖДЕНИЯ ОДОПТУ–МОРЕ»		
Изм.	Кол.	Лист	год	Подп.	Дата	Разработал	Костева	11.11.20
Проверил	Обухов				11.11.20	Проект межевания территории	Стадия	Лист
						Материалы по обоснованию	П	15
Нормоконтроль	Обухов				11.11.20	Масштаб 1:2000		
ГИП	Судоров				11.11.20			
						ООО "РН-СахалинНИПИморнефть"		

Линия соединения с Листом 15

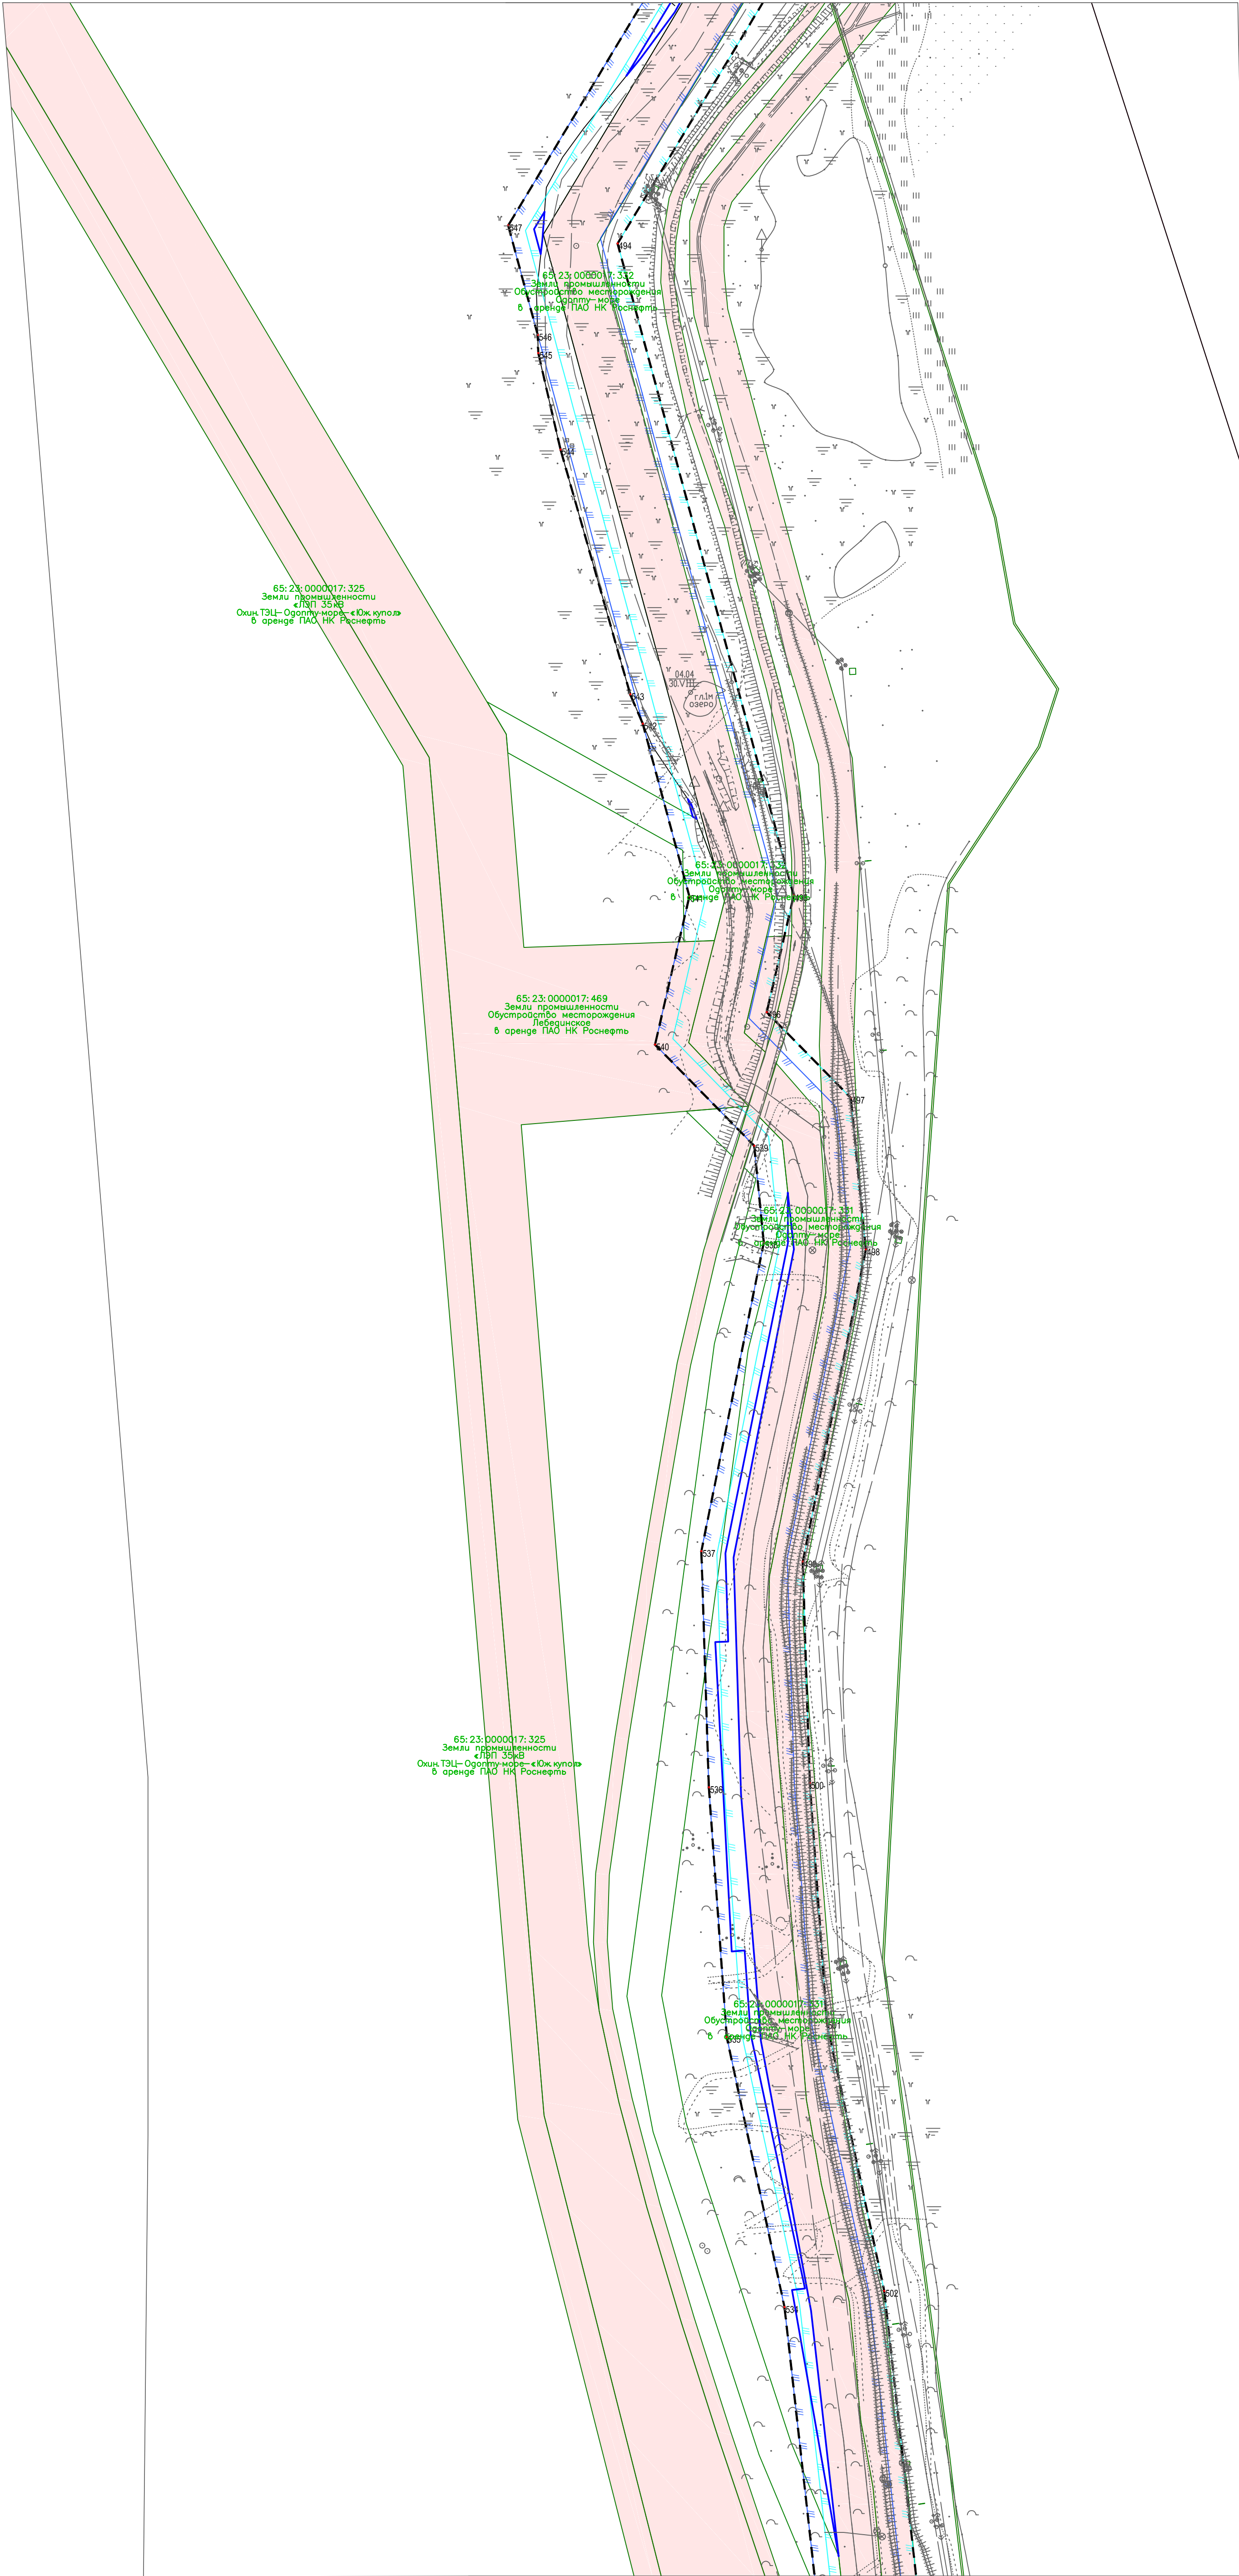

Линия соединения с Листом 17

Схема размещения листов

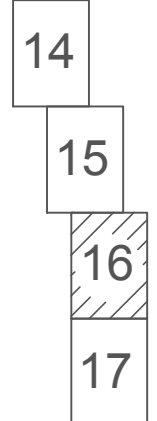

УСЛОВНЫЕ ОБОЗНАЧЕНИЯ:

Границы:

- Границы территории в отношении которой разрабатывается проект межевания
- Номер поворотной точки границ территории ППТ
- Границы существующих земельных участков, учтенных в ЕГРН.
- Предоставленные в аренду ПАО НК "Роснефть"
- Границы кадастровых участков, существующих в ЕГРН
- Границы устанавливаемой охранной зоны газопровода
- Границы устанавливаемой охранной зоны нефтепровода
- Границы устанавливаемой охранной зоны ВОЛС
- Границы устанавливаемой охранной зоны ВЛ –35кВ
- Границы устанавливаемой охранной зоны ВЛ –6кВ

65:23:0000017:365 – Обозначение кадастрового номера земельного участка

Согласовано			Дата1
Отдел1	Начальник1		Дата1
Отдел2	Начальник2		Дата2
Отдел3	Начальник3		Дата3
Взам. инв. №			
Подпись и дата			
Иное. № подл.			00000

						05081–П–047.000.000–ПППМТЧ–016				
						«ОБУСТРОЙСТВО МЕСТОРОЖДЕНИЯ ОДОПТУ–МОРЕ»				
Изм.	Кол.	Лист	Число	Подп.	Дата	Проект межевания территории Материалы по обоснованию		Страница	Лист	Листов
Разработал	Костева		11.11.20					П	16	
Проверил	Обухов		11.11.20			Масштаб 1:2000		ООО"РН–СахалинНИПИморнефть		
Нормоконтроль	Обухов		11.11.20							
ГИП	Судоров		11.11.20							